

POLÍGON 1 - ÀMBIT DE GESTIÓ: 126.420 m²
 ÀMBIT MODIFICACIÓ PUNTUAL: 126.420 m²


--- límit àmbit modificació puntual
 àmbit de gestió



AJUNTAMENT DE MASQUEFA
 -COMARCA DE L'ANOIA-


MODIFICACIÓ PUNTUAL DEL P.G.O.U.
 AMPLIACIÓ PLA SUD SECTOR "PARC DEL TURÓ"

ORDENACIÓ O-4
 • DELIMITACIÓ POLIGONAL

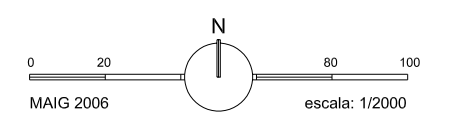

L'ARQUITECTE


JOAN BODA I FERRARONS

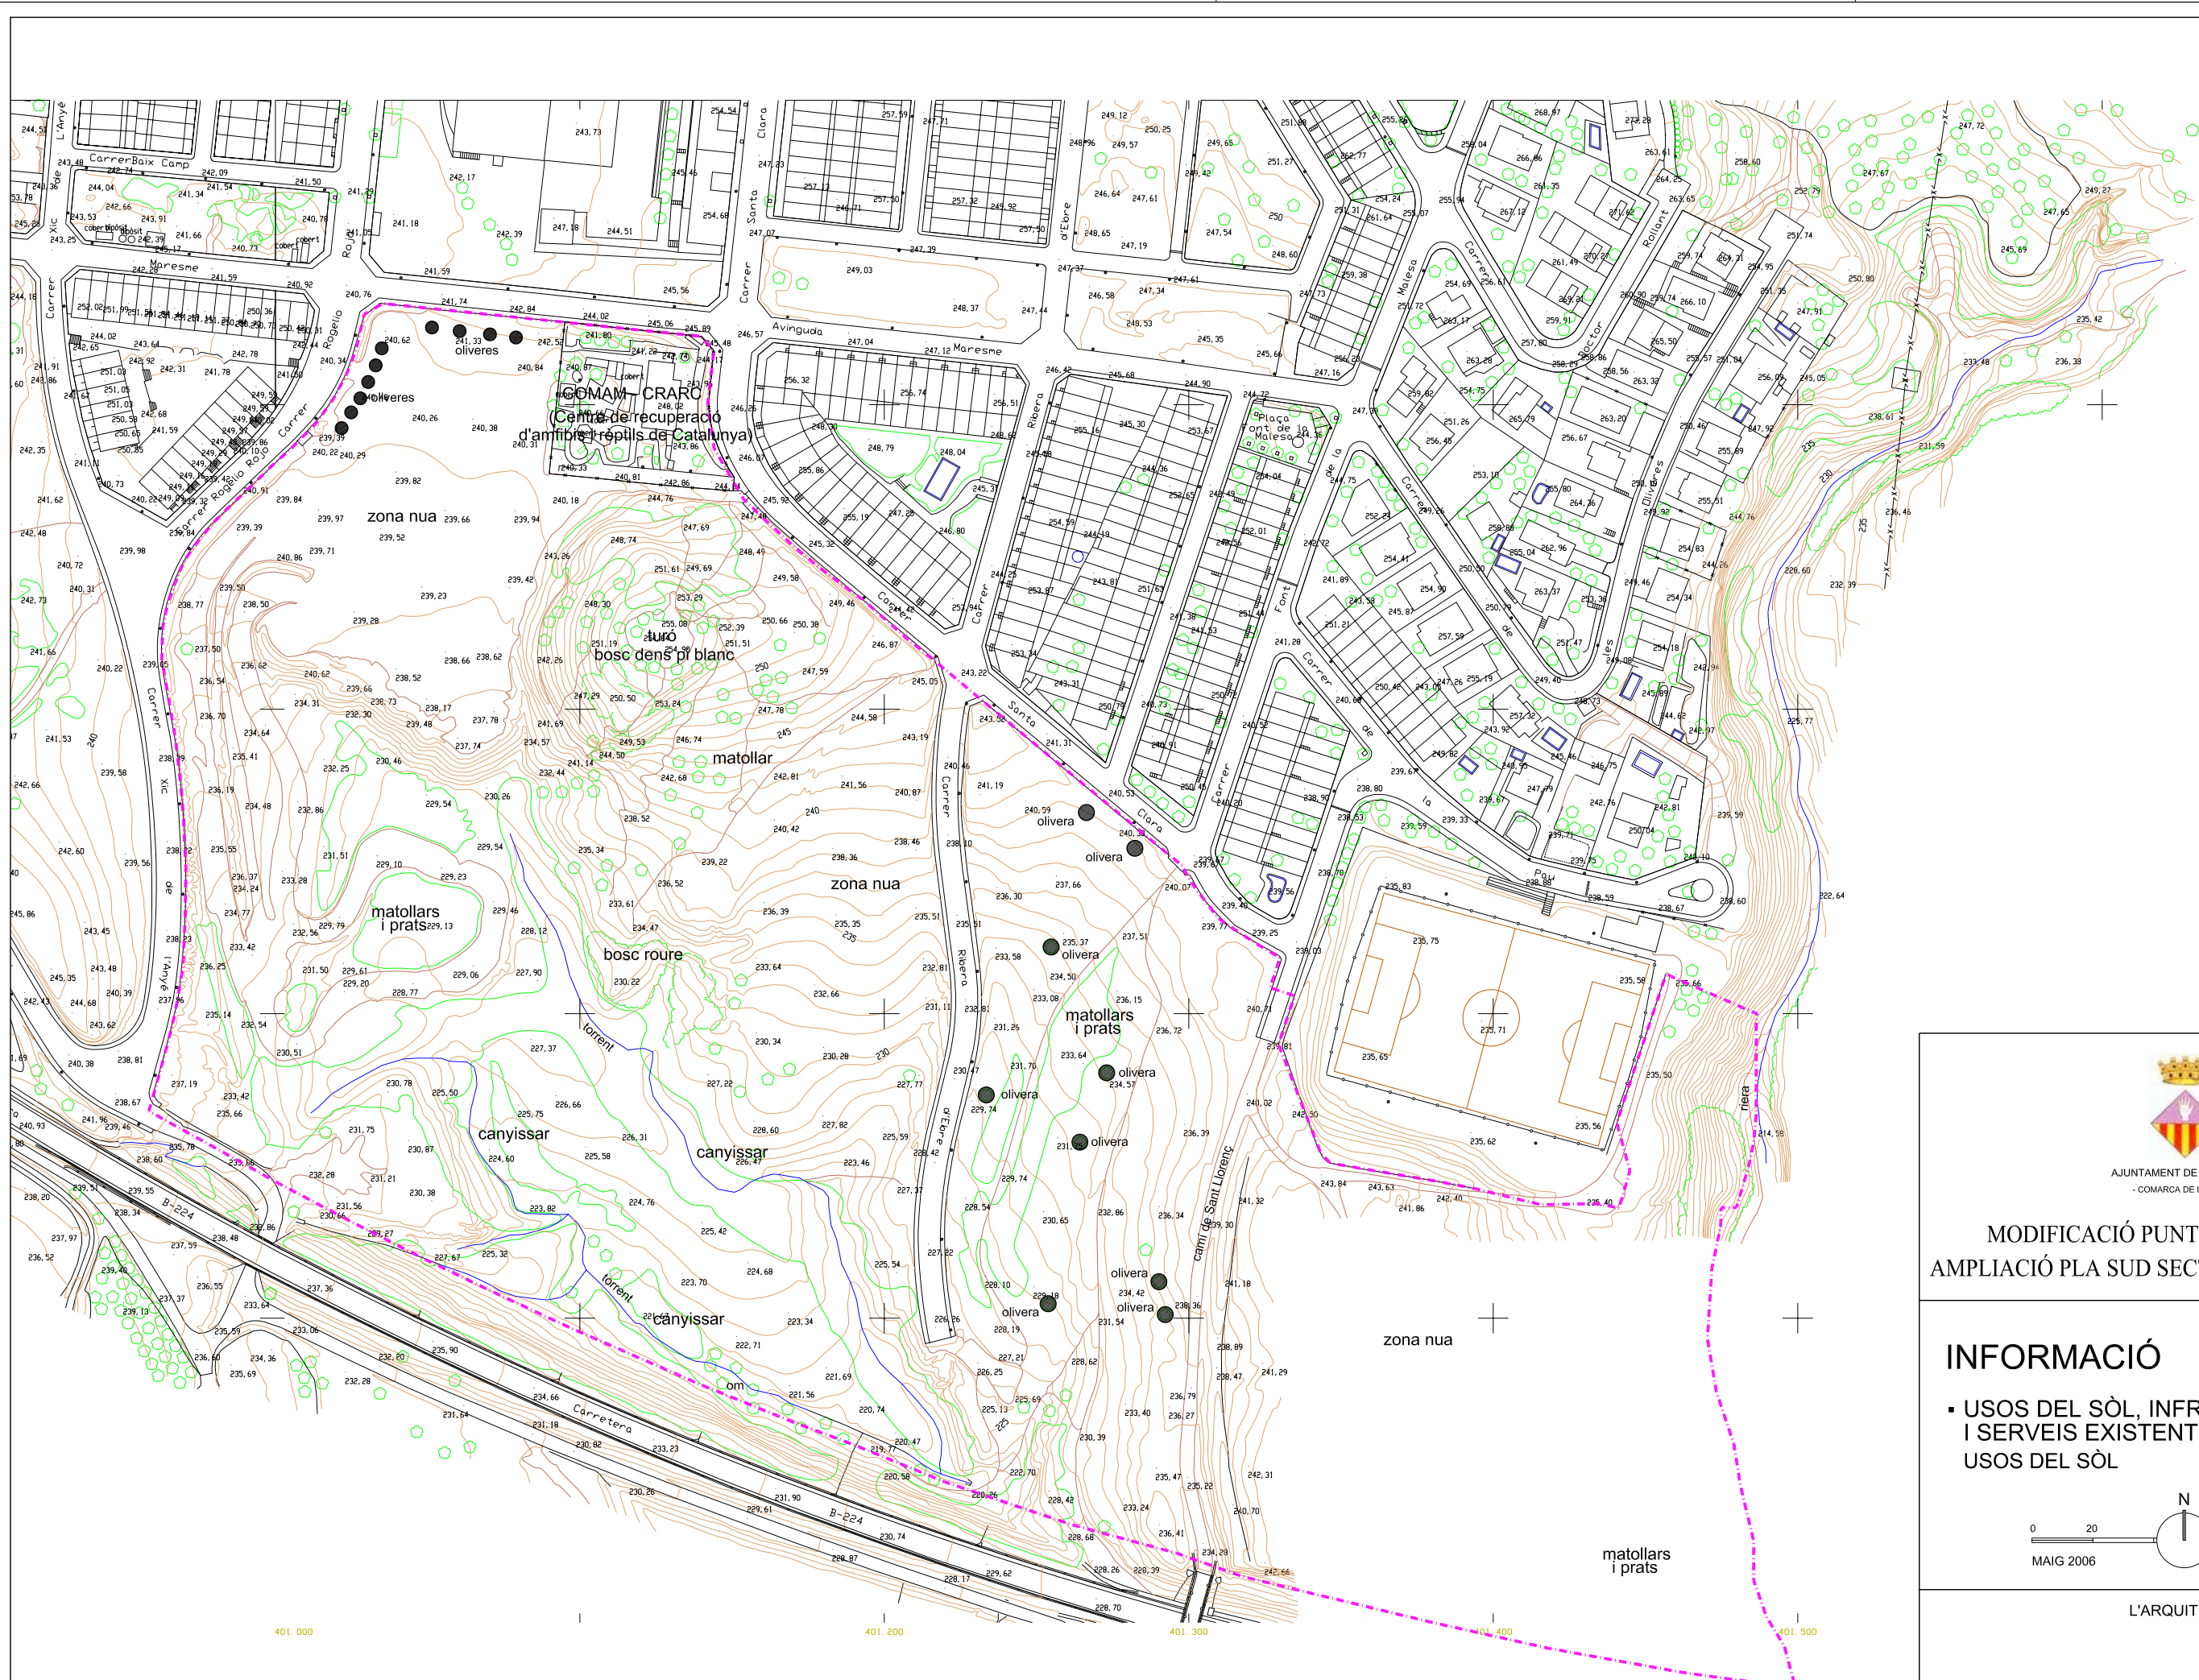

AJUNTAMENT DE MASQUEFA
 -COMARCA DE L'ANOIA-


MODIFICACIÓ PUNTUAL DEL P.G.O.U.
 AMPLIACIÓ PLA SUD SECTOR "PARC DEL TURÓ"

INFORMACIÓ I-3.1
 • USOS DEL SÒL, INFRASTRUCTURES I SERVEIS EXISTENTS:
 USOS DEL SÒL

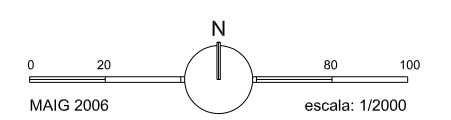


L'ARQUITECTE


JOAN BODA I FERRARONS

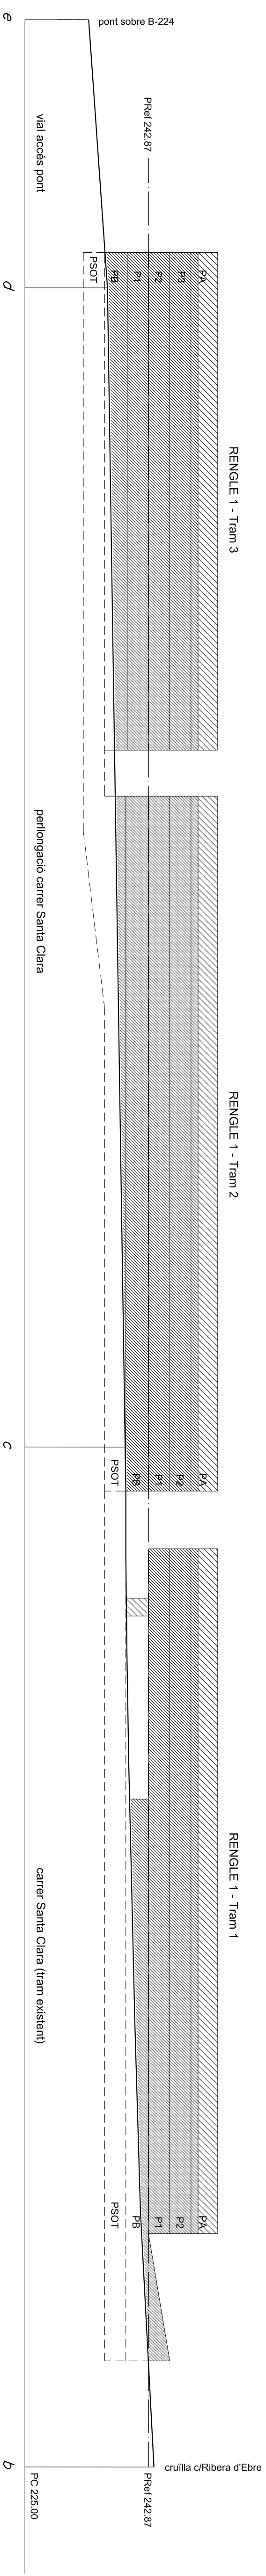








FAÇANA CARRER SANTA CLARA
escala: 1/500

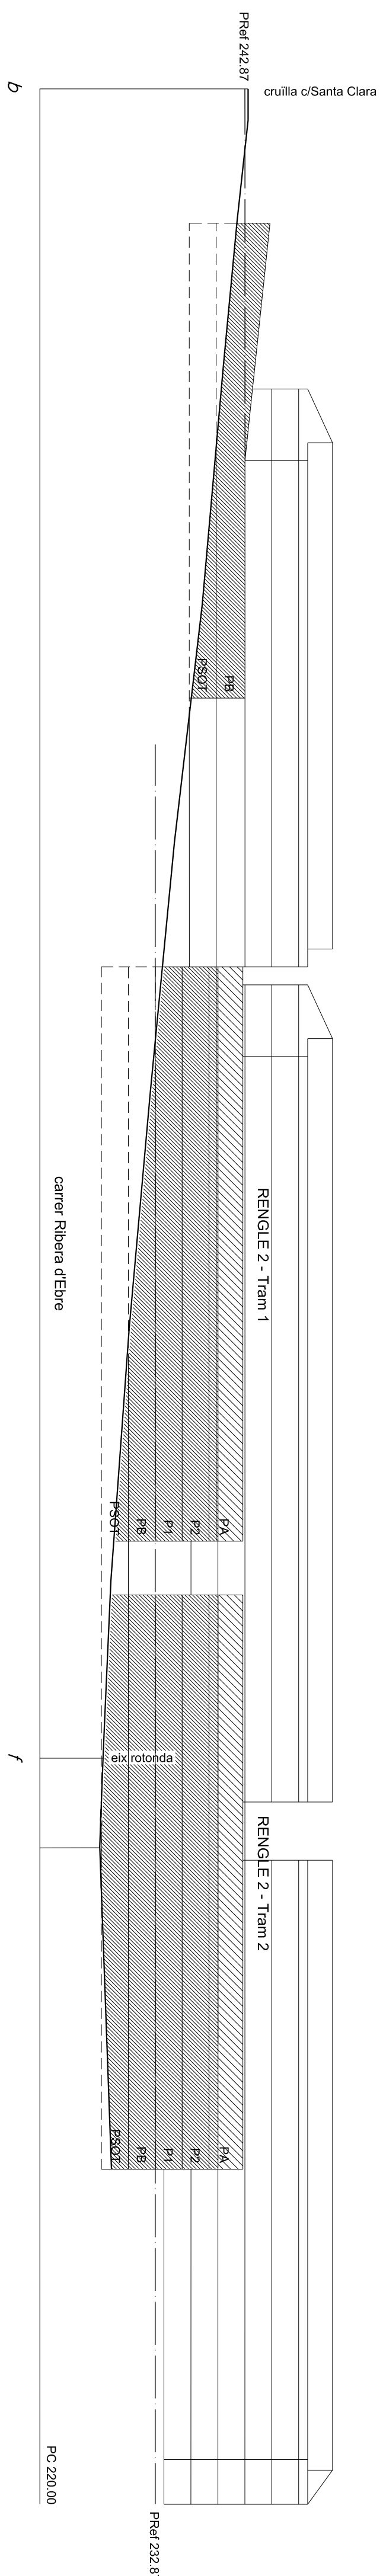


FAÇANA CARRER RIBERA DEBRE
escala: 1/500

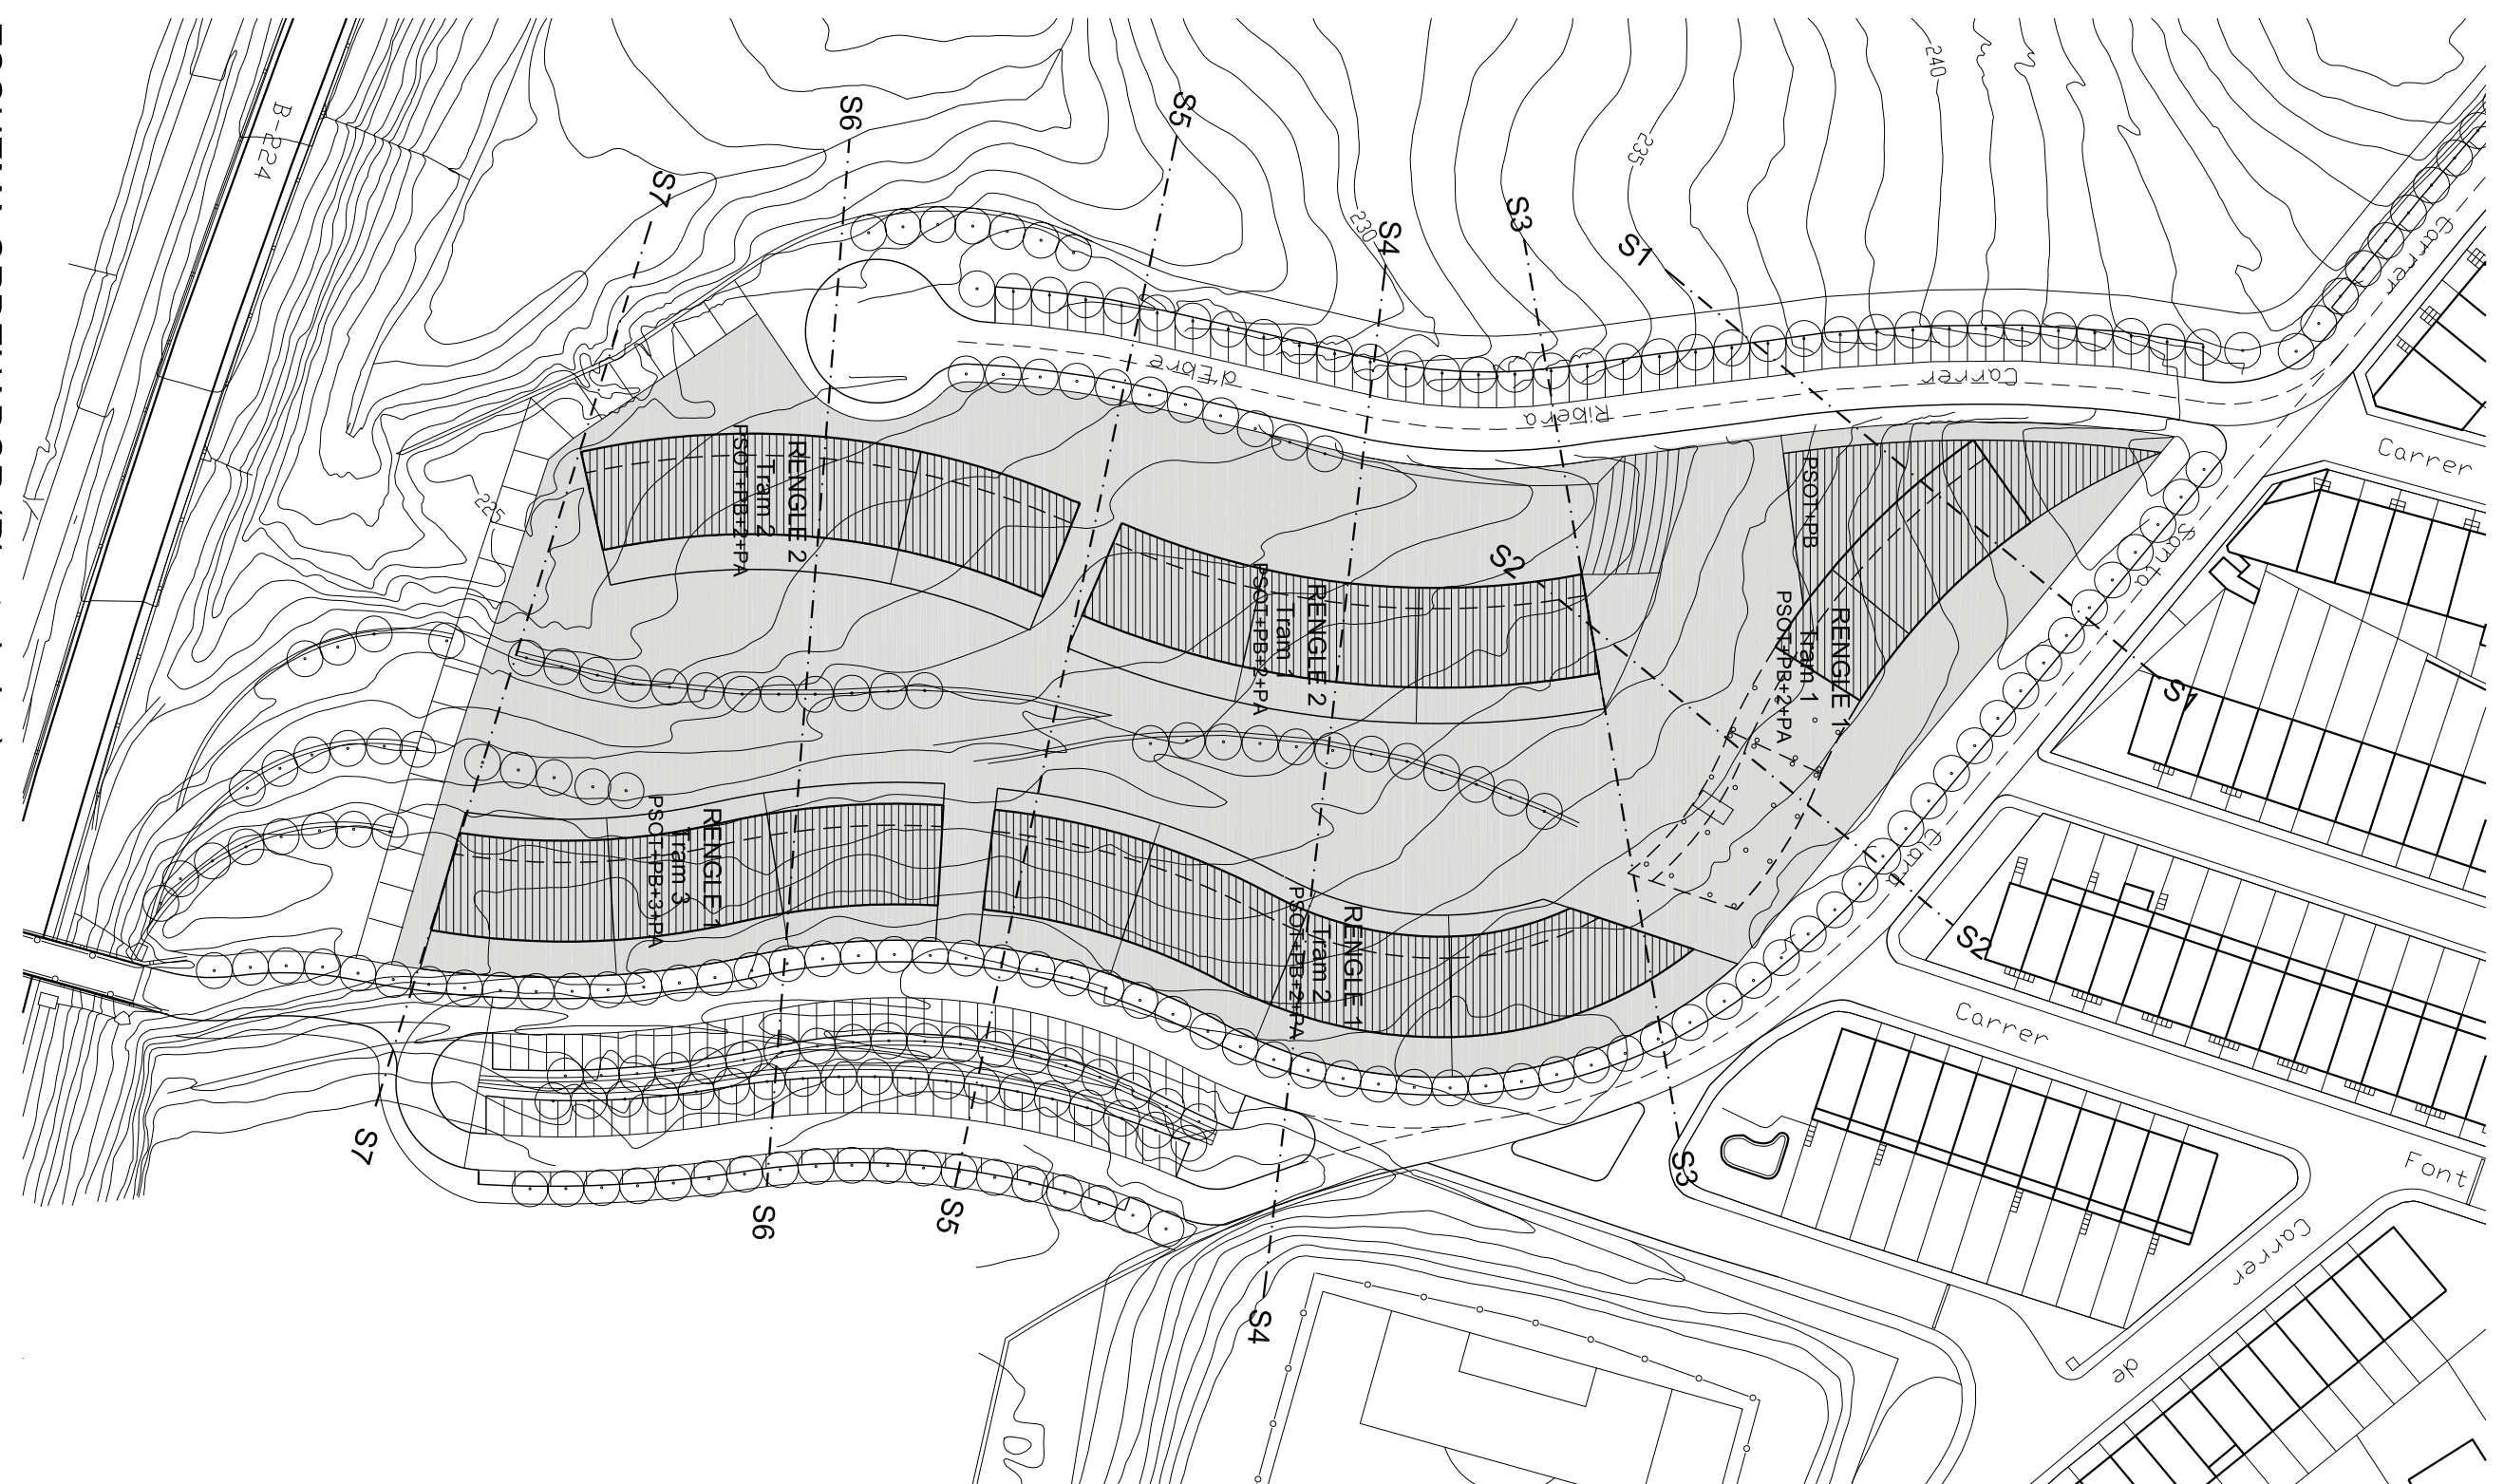

ESQUEMA ORDENADOR (Planta baixa)
escala: 1/1000

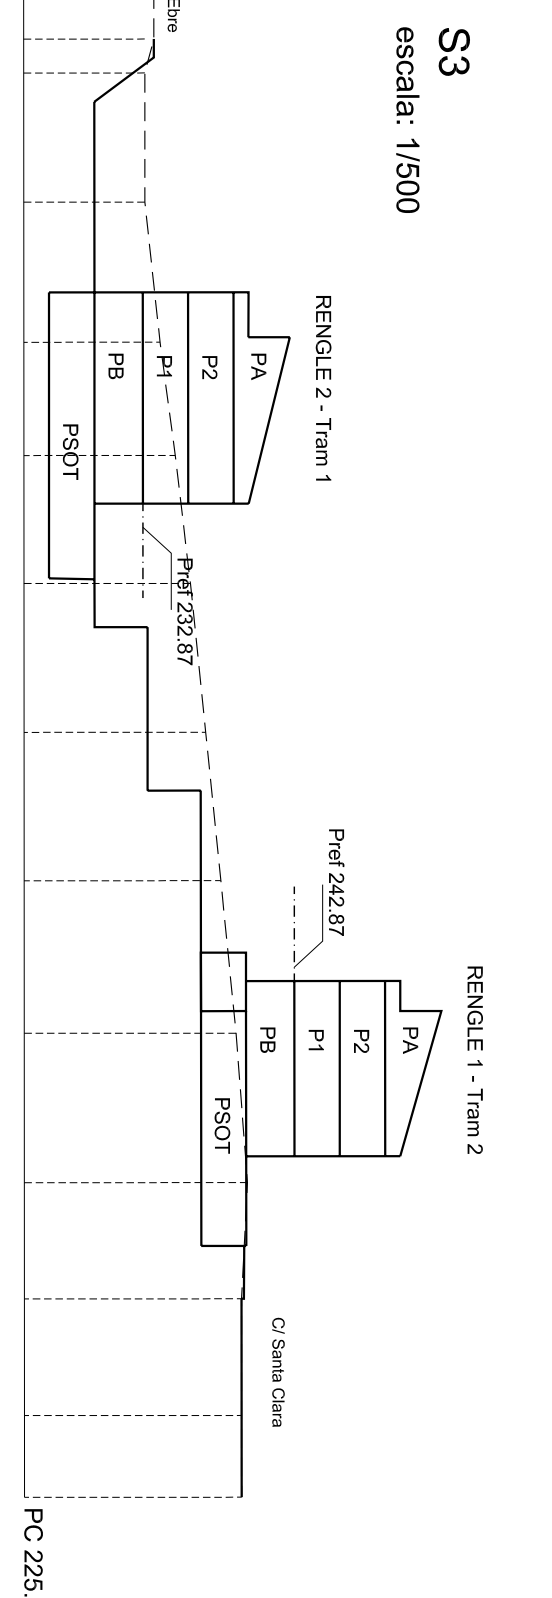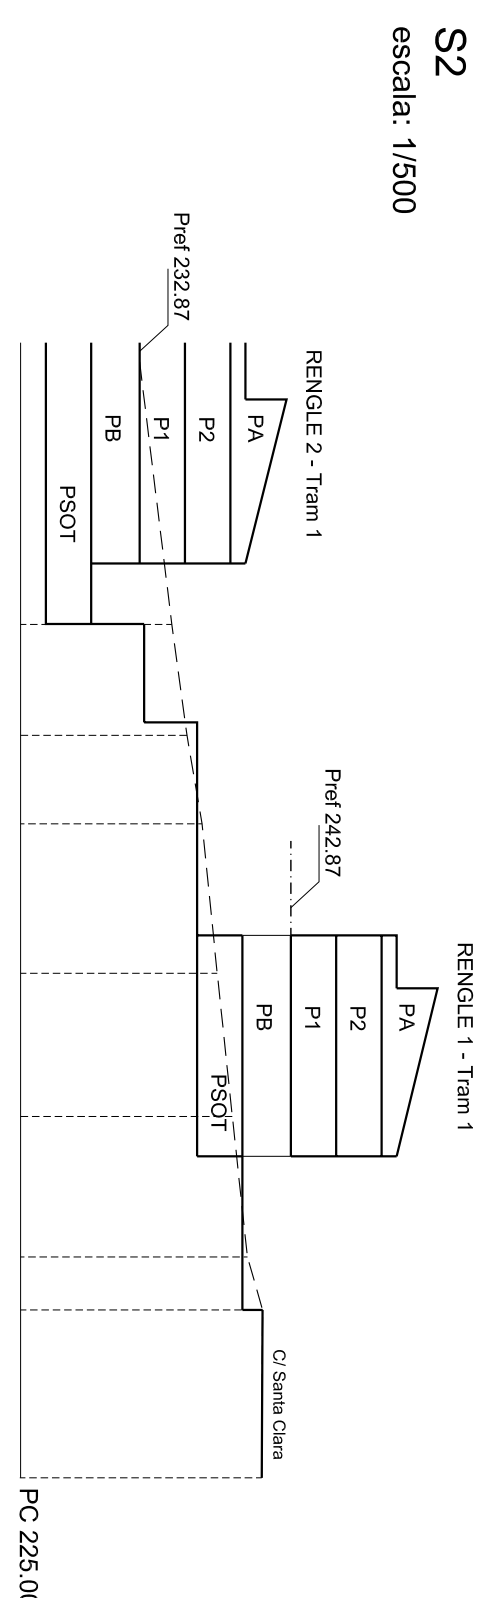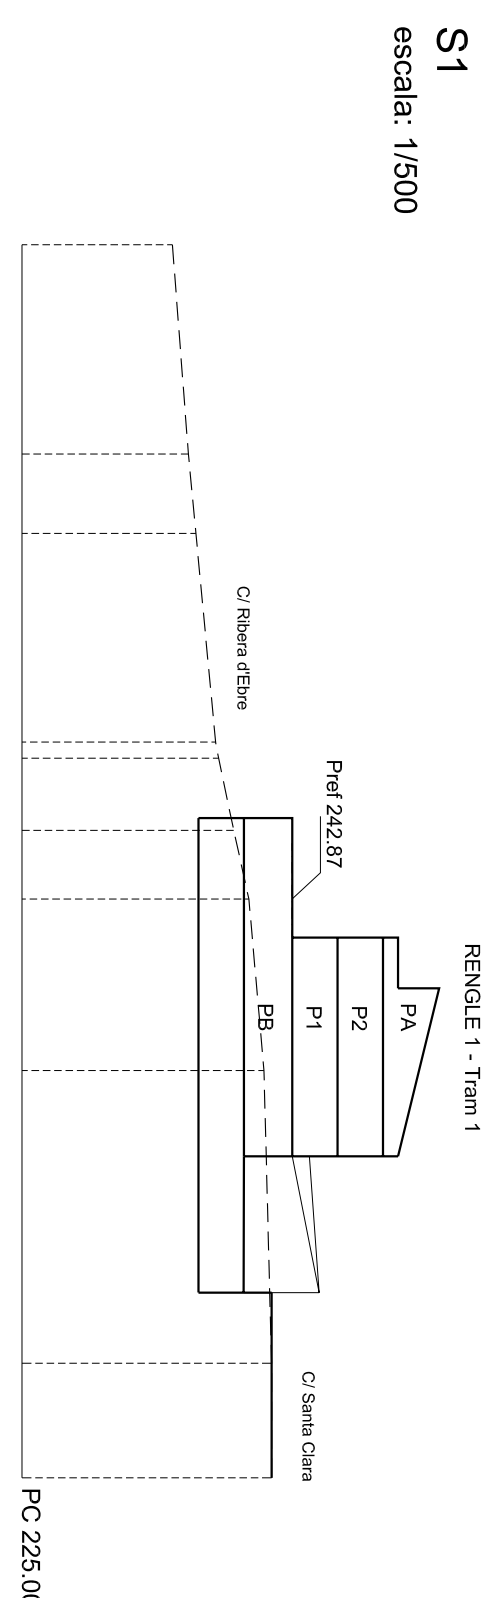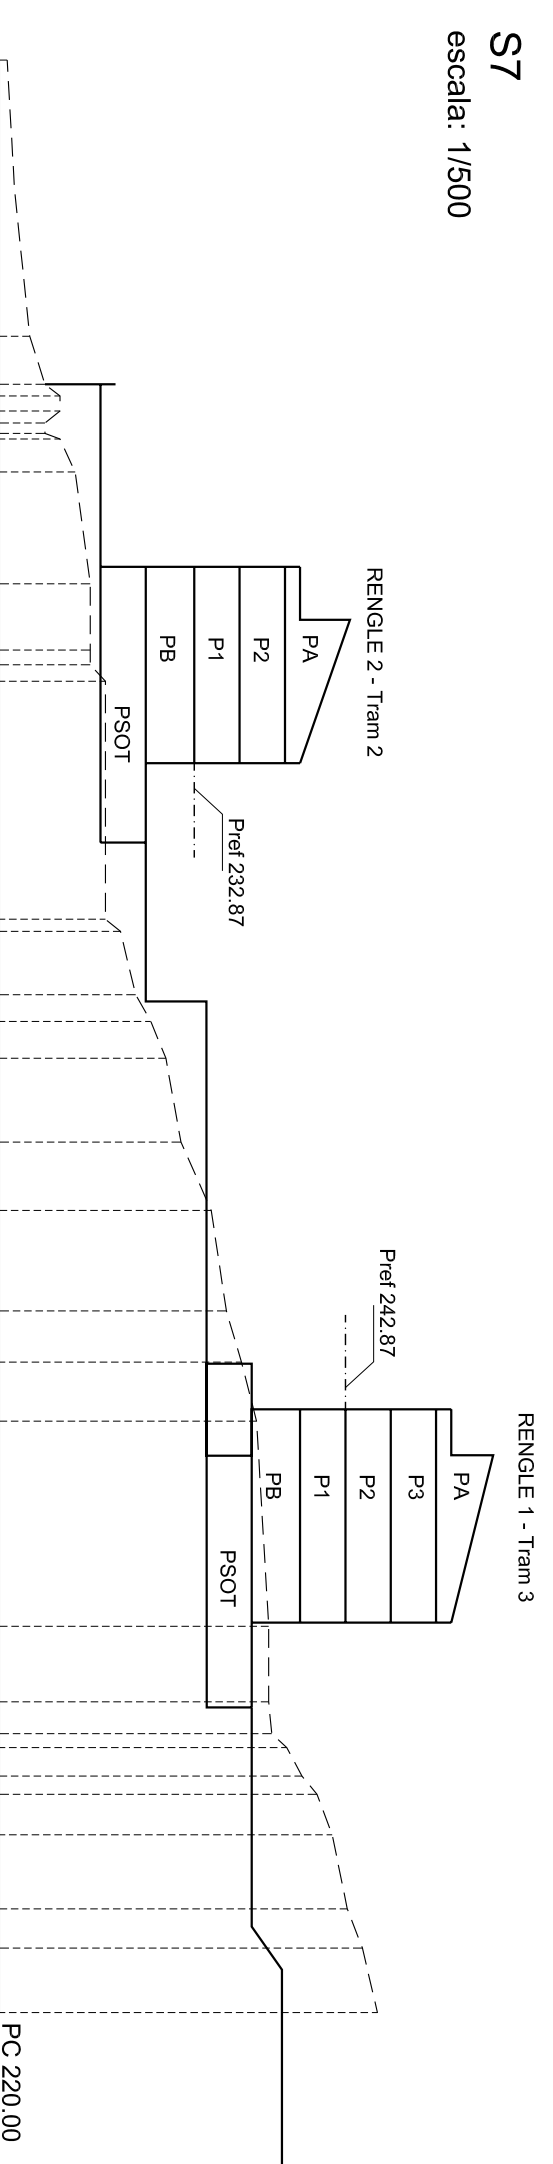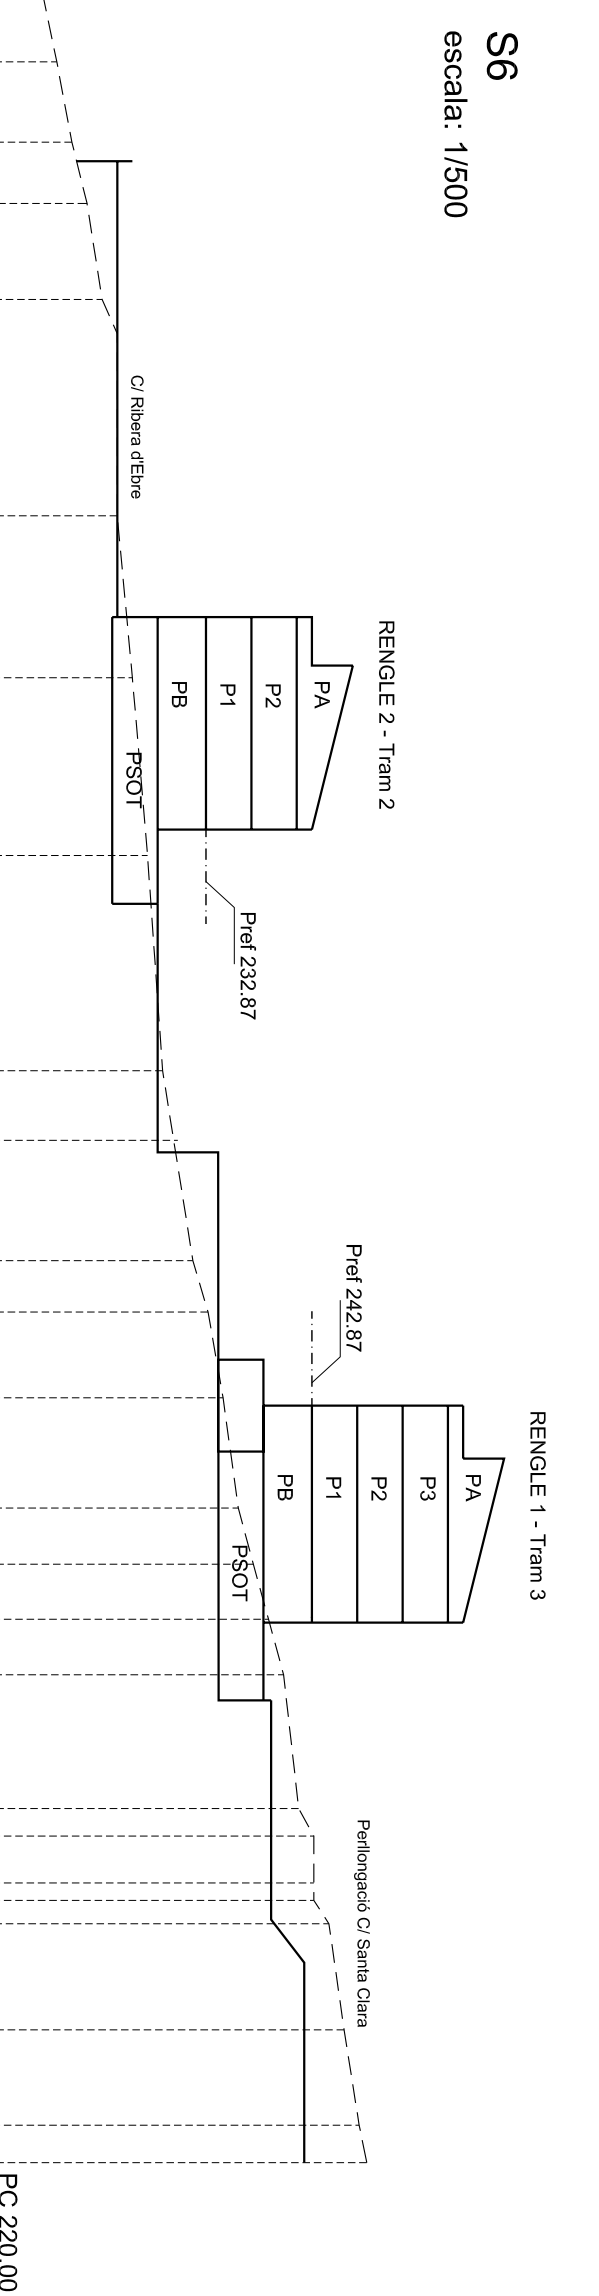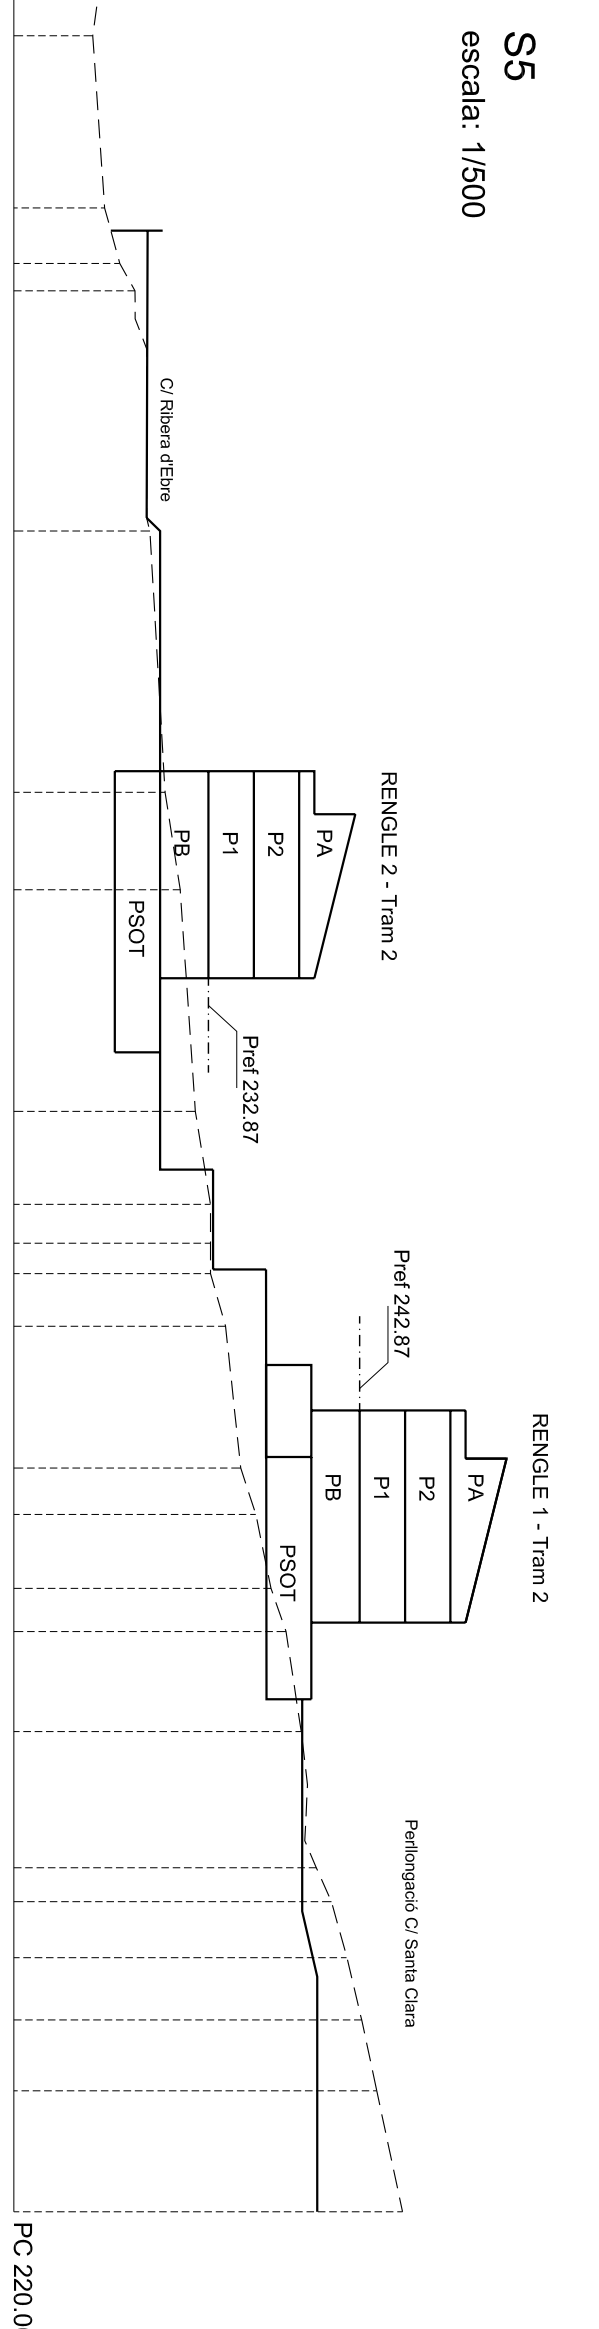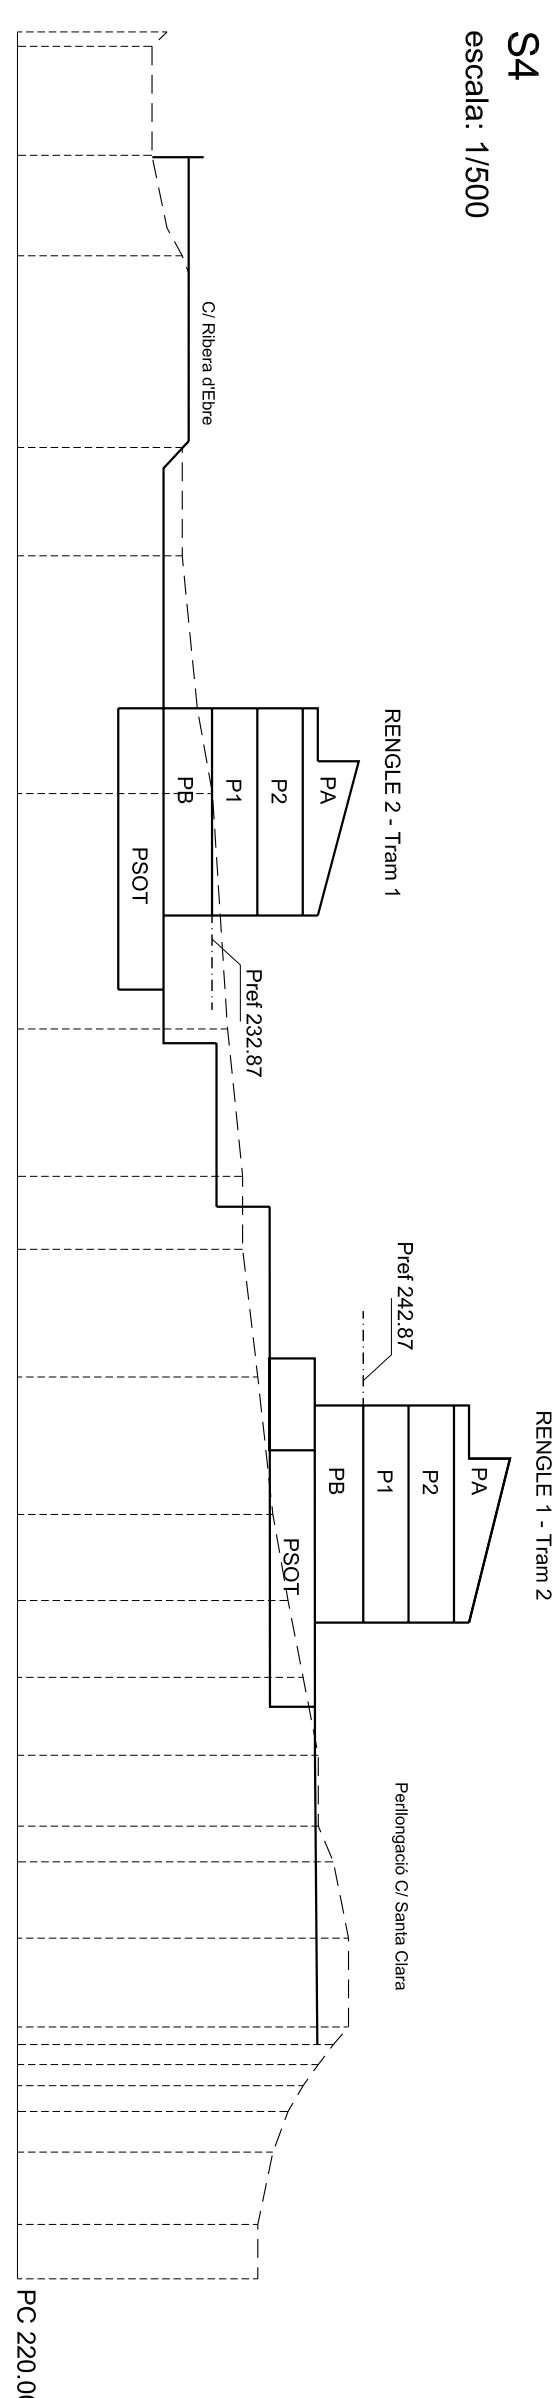



 MODIFICACIÓ PUNTUAL DEL P.G.O.U.
 AMPLIACIÓ PLÀ SUD SECTOR "PARC DEL TURÓ"

ORDENACIÓ
 • ESQUEMA ORDENADOR:
 PLANTA, FAÇANES I SECCIONS


O-5

0 5 10 15 20
 MÀSC 2000
 ESCALA: 1/1000


L'ARQUITECTE
 JOAN BODAL I FERREIRONS

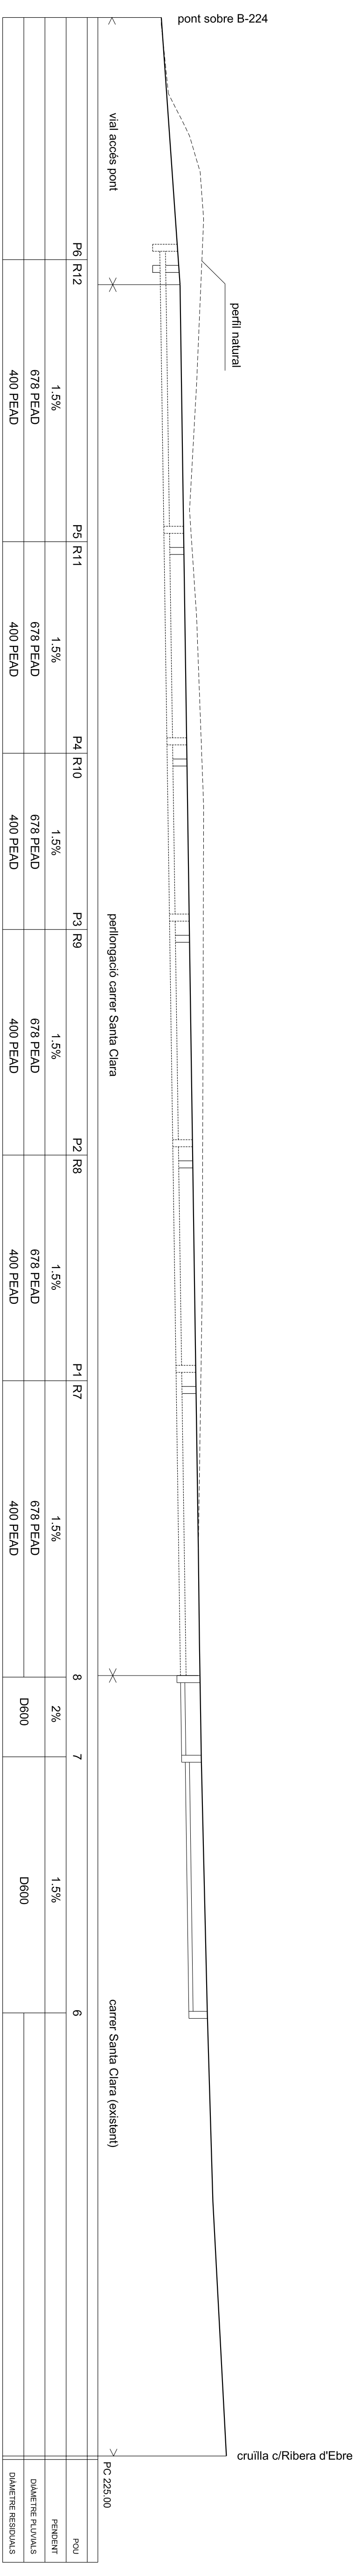

PERFIL LONGITUDINAL 1
escala: 1/500

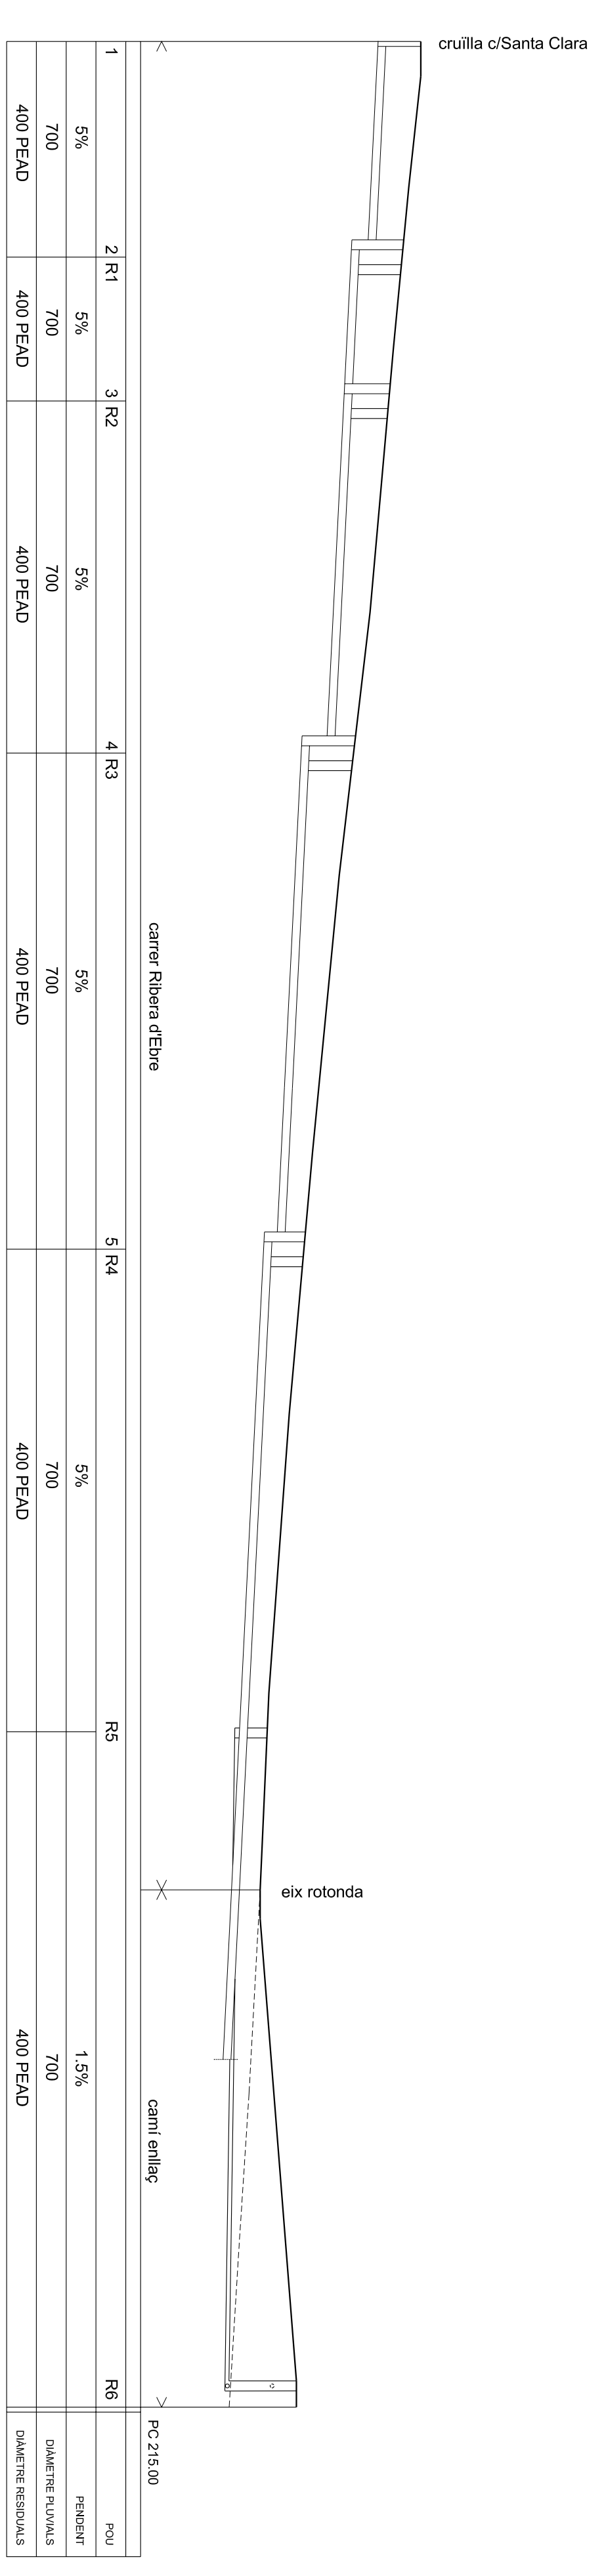


PERFIL LONGITUDINAL 2
escala: 1/500

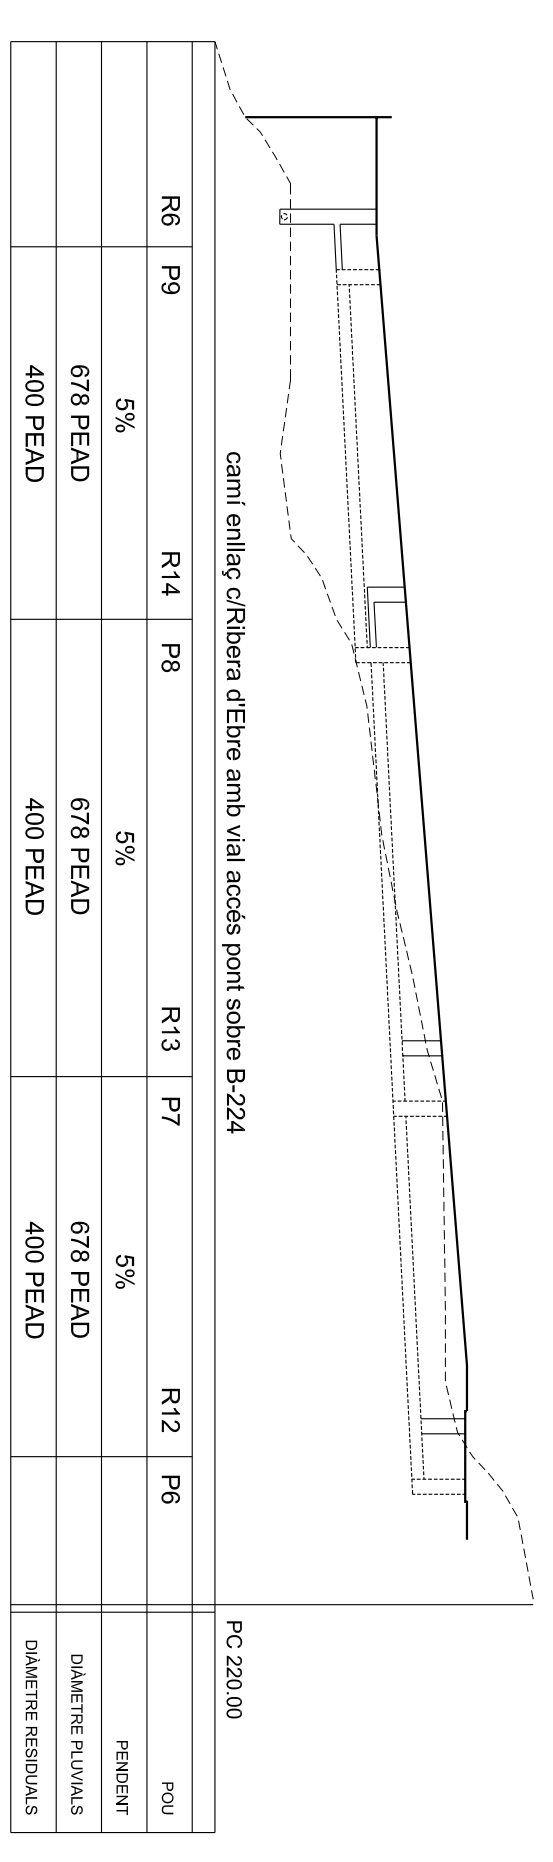

PERFIL LONGITUDINAL 3
escala: 1/500




ESQUEMA DE DIMENSIONAT:

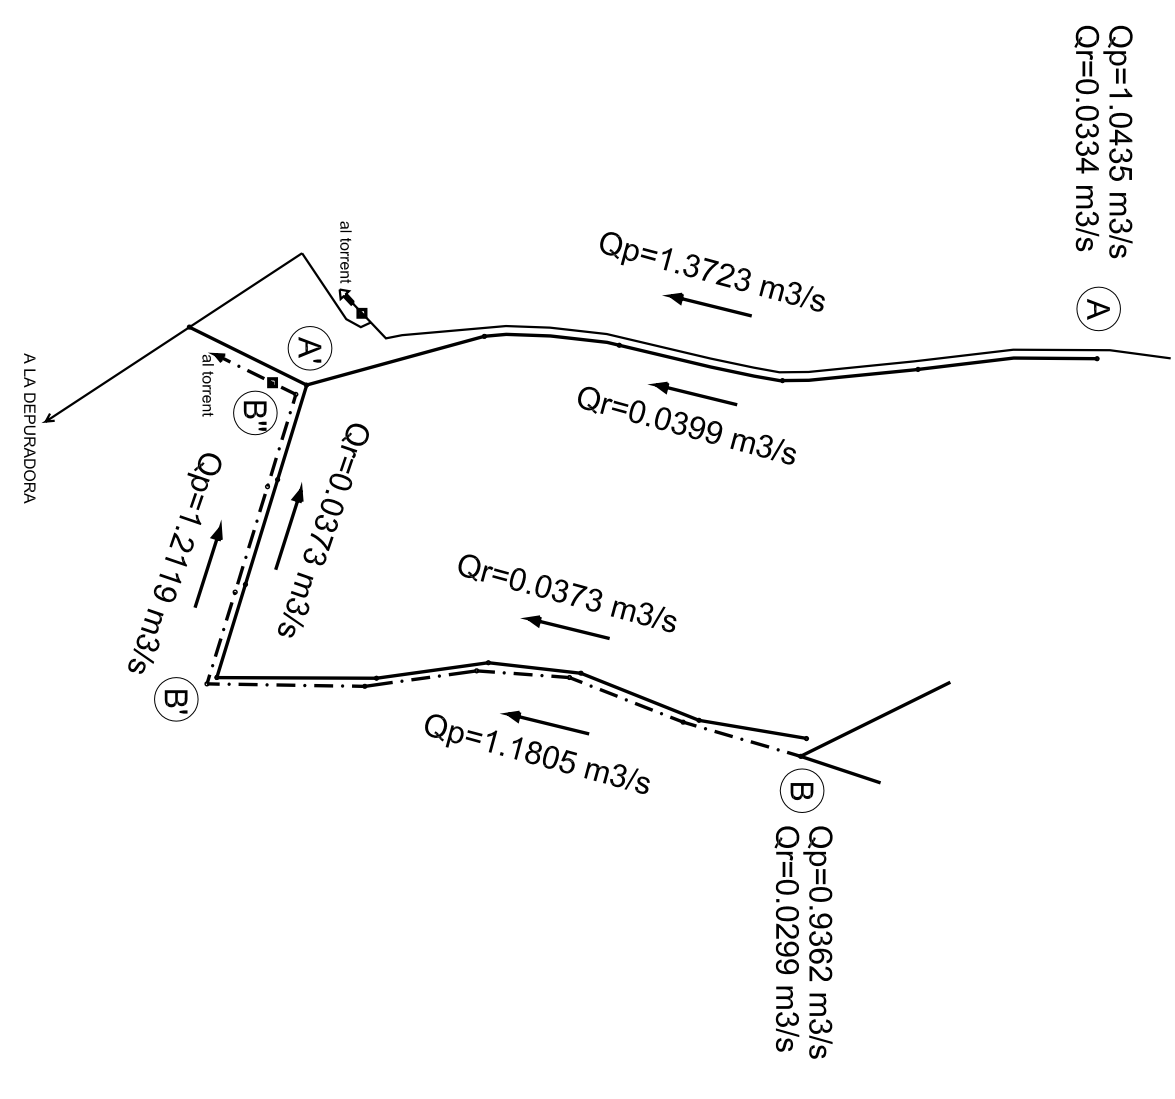

LLEGGENDA

	Pou existent
	Sobrebidu existent
	Dia. i sentit d'evacuació conducció existent
	Conducció existent eliminat
	Nou pou registre residuals
	Nou pou registre pluvials
	Nova torreta de decantació
	Dia. i sentit d'evacuació nou conducció residuals
	Dia. i sentit d'evacuació nou conducció pluvials

MODIFICACIÓ PUNTUAL DEL P.G.O.U.
 AMPLIACIÓ PL.A SUD SECTOR "PARC DEL TIRÓ"
 ORDENACIÓ O-6.1
 TRACAT XARXES DE SERVEIS:
 SANEJAMENT
 JOAN BOADA I FERRARONS

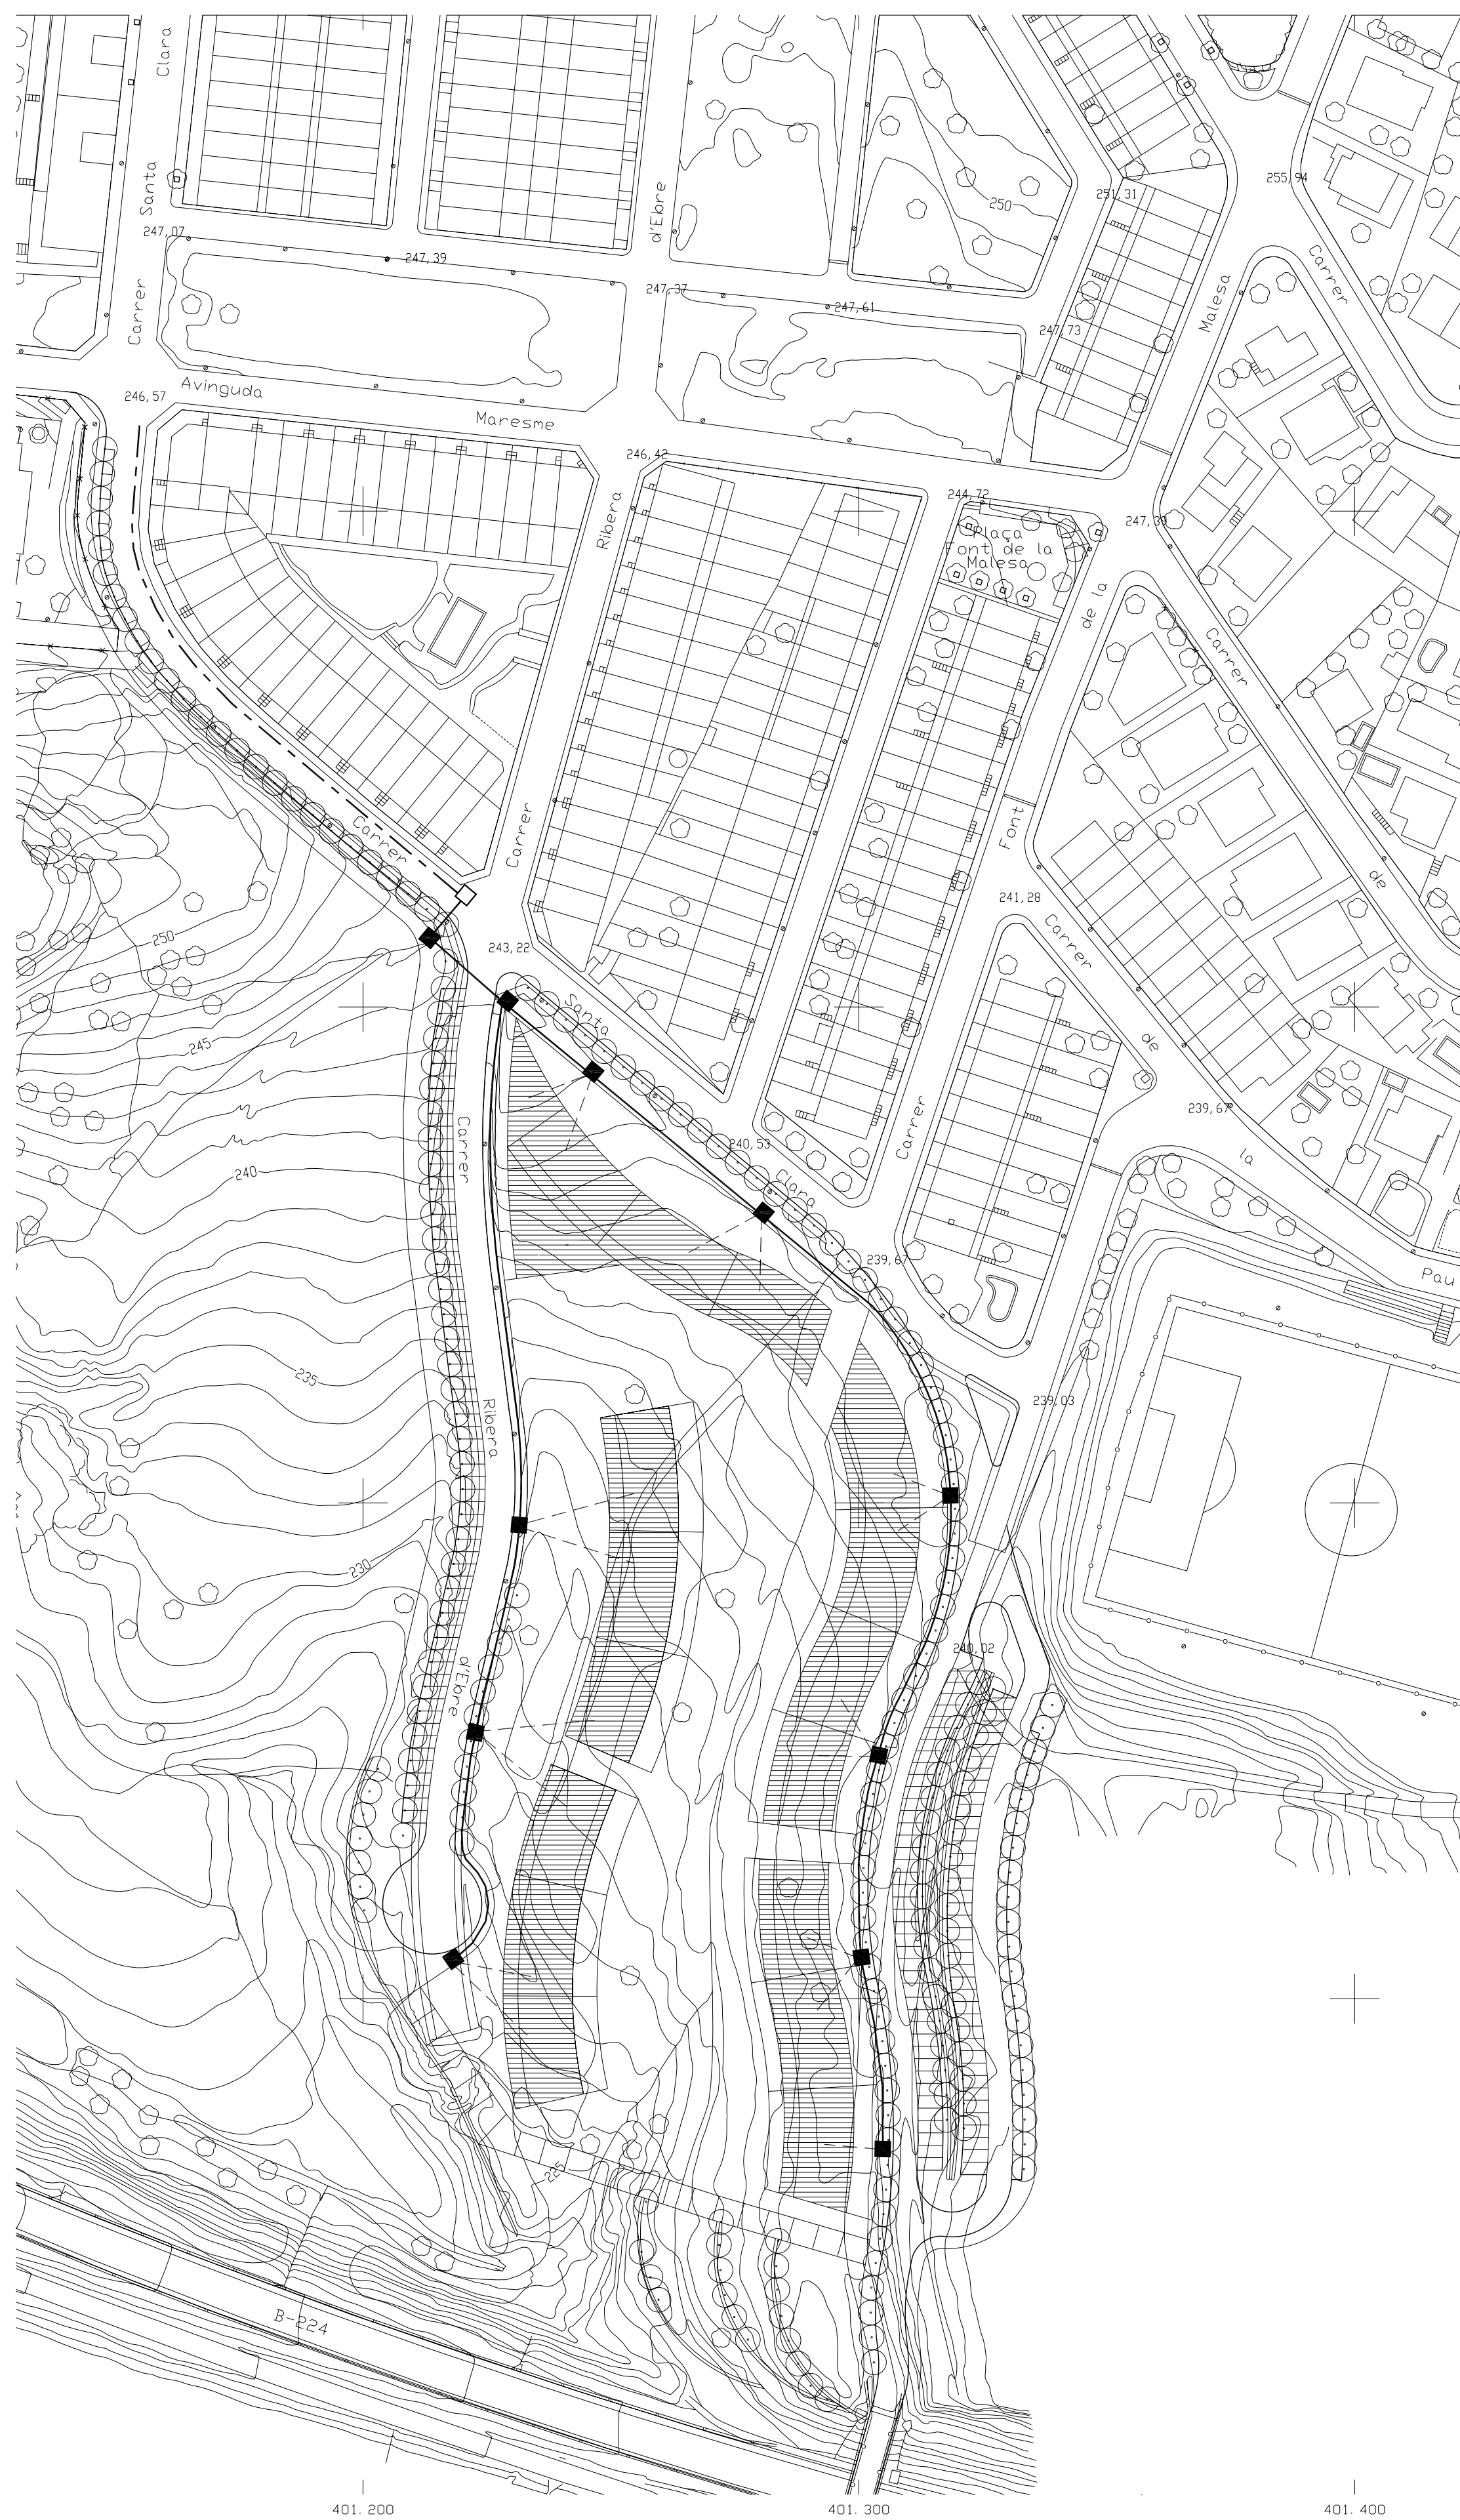

LLEGENDA	
----	Xarxa troncal existent
□	Pericó 70x70x100 existent
---	Nova xarxa d'accés
■	Nou pericó 70x70x100 cm

401. 200

401. 300

401. 400



AJUNTAMENT DE MASQUEFA
- COMARCA DE L'ANEDA -

**MODIFICACIÓ PUNTUAL DEL P.G.O.U.
AMPLIACIÓ PLA SUD SECTOR "PARC DEL TURÓ"**

ORDENACIÓ O-6.4

**• TRACAT XARXES DE SERVEIS:
TELECOMUNICACIONS**



L'ARQUITECTE

JOAN BOADA I FERRARONS