


Whg. 04	Bad
Raumnr.	05 A: 7.35 m² U: 11.08 m
Türnr.	T-WE04-4
Fensternr.	F-WE04-5
Wand	Fliesen, h 1,20m & Rohfaser gestrichen weiß Standard Wandfliese, weiß glänzend
Decke	Rohfaser, weiß gestrichen
Boden	Standard Bodenfliese anthrazit

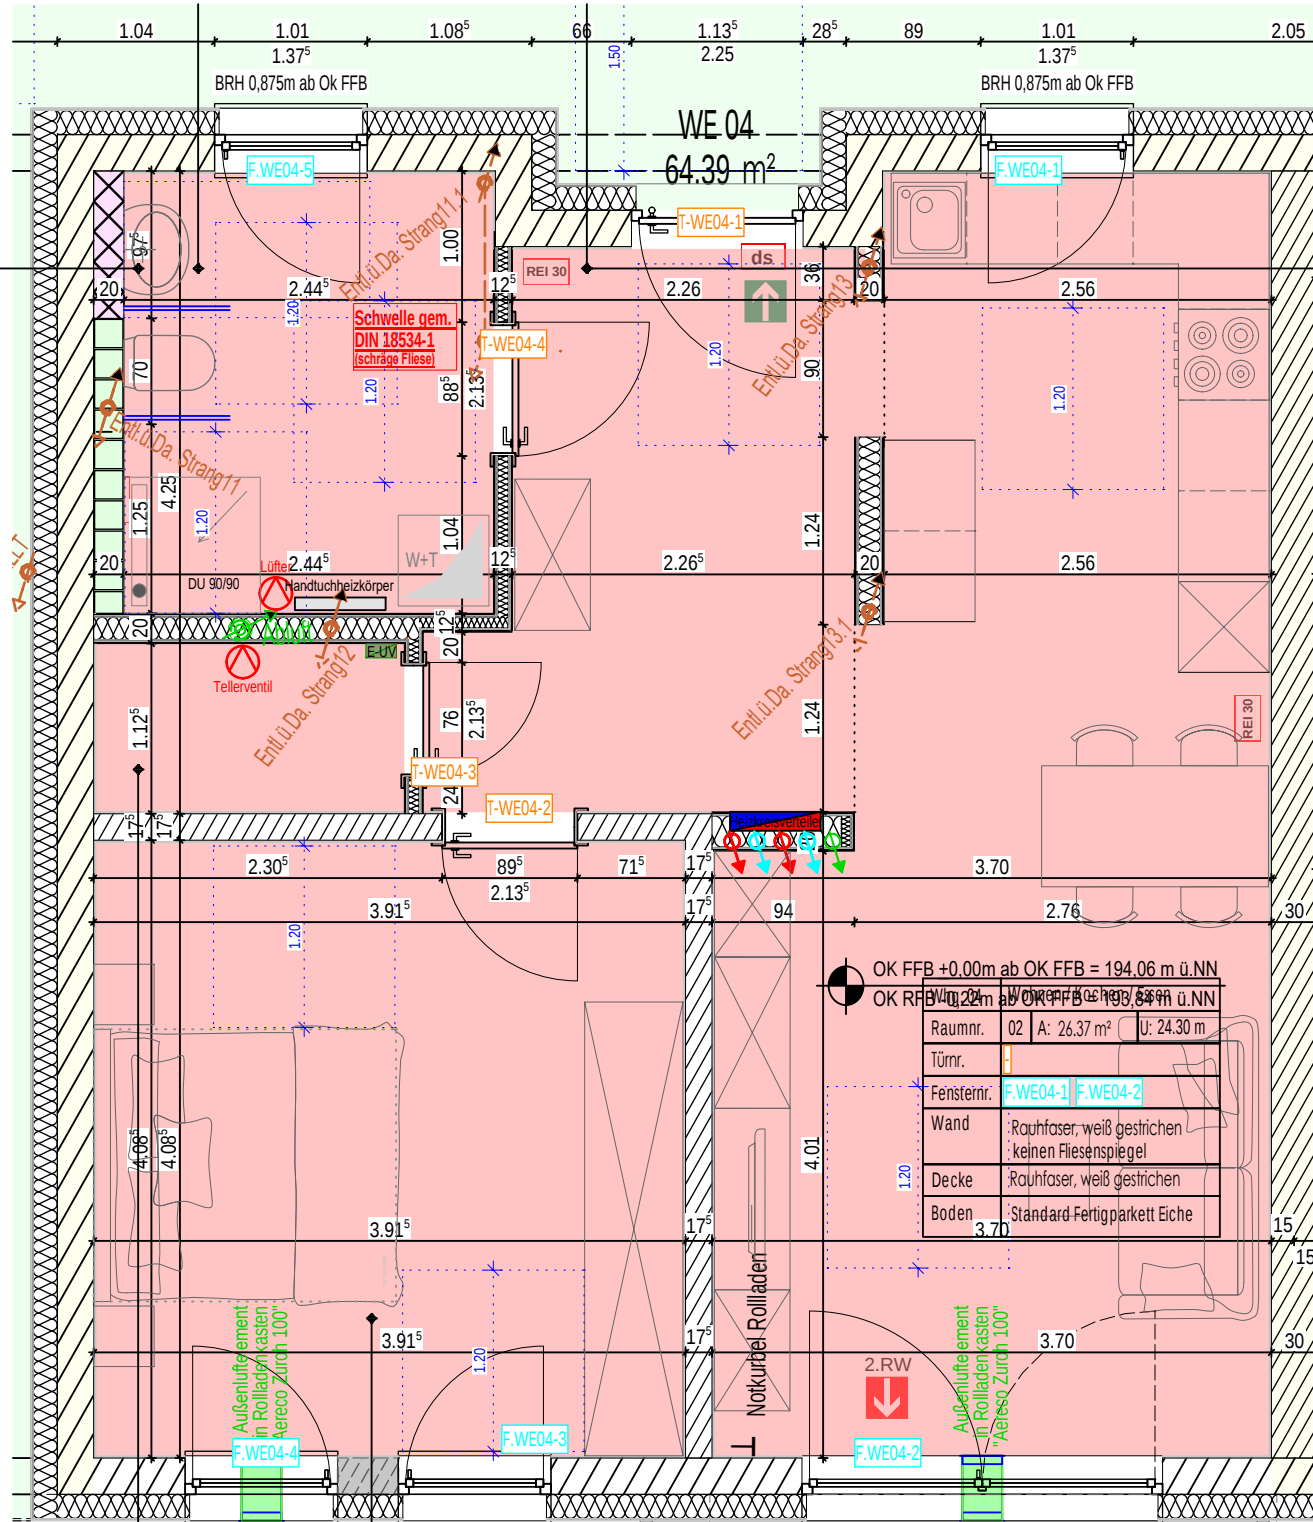


Whg. 04	Diele
Raumnr.	01 A: 9.31 m² U: 13.55 m
Türnr.	T-WE04-1
Fensternr.	
Wand	Rohfaser, weiß gestrichen
Decke	Rohfaser, weiß gestrichen
Boden	Standard Fertigparkett Eiche

Whg. 04	Abstellr.
Raumnr.	04 A: 2.26 m² U: 6.30 m
Türnr.	T-WE04-3
Fensternr.	
Wand	Rohfaser, weiß gestrichen
Decke	Rohfaser, weiß gestrichen
Boden	Fliesen mit Fliesensockel

Whg. 04	Schlafen
Raumnr.	03 A: 15.75 m² U: 15.88 m
Türnr.	T-WE04-2
Fensternr.	F-WE04-3 F-WE04-4
Wand	Rohfaser, weiß gestrichen
Decke	Rohfaser, weiß gestrichen
Boden	Standard Fertigparkett Eiche

Whg. 04	Terrasse (50%)
Raumnr.	00 A: 3.35 m² U: 5.75 m
Boden	Terrassenplatten

Übersicht Außenanlage

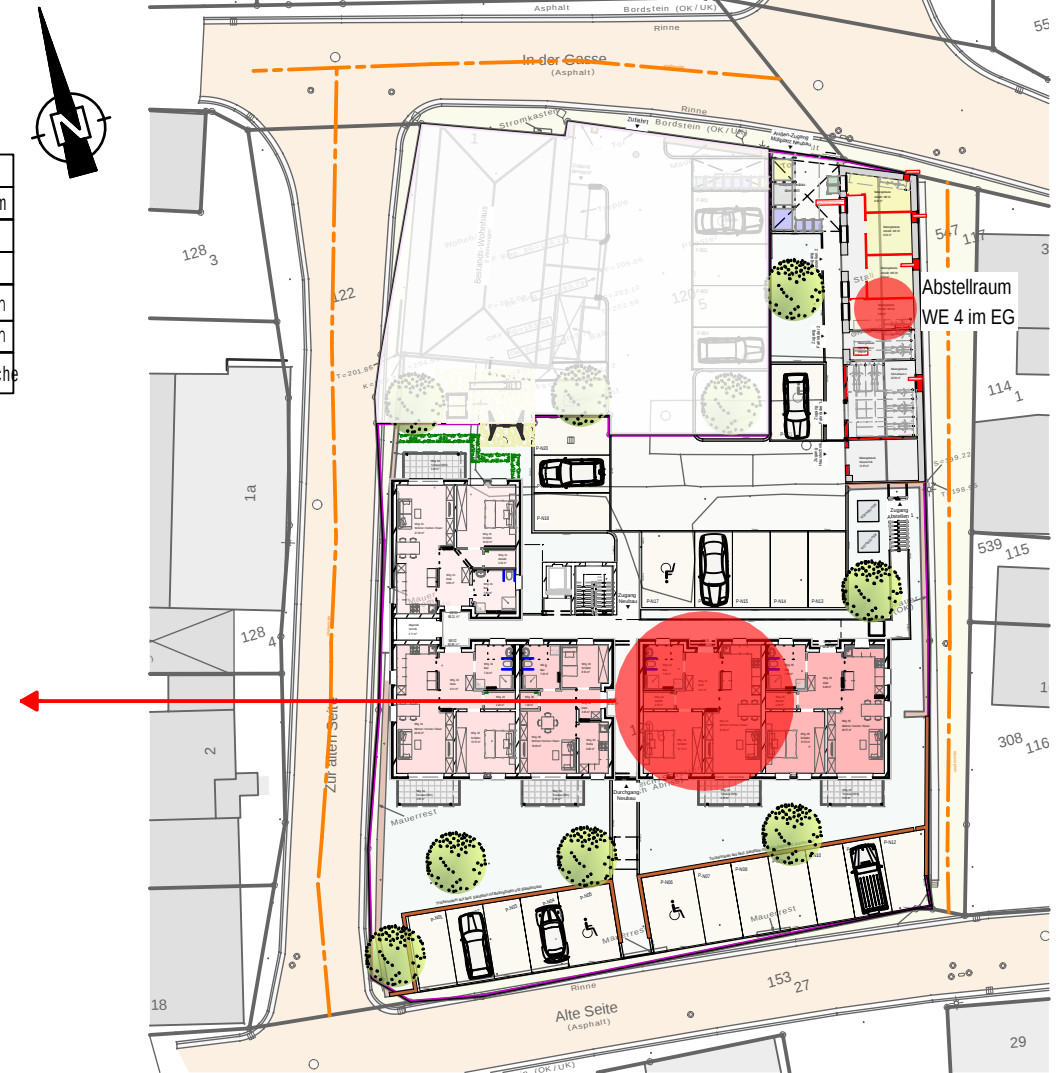

Datum	Gez.	Änderungsvermerk	Index
xx.xx.xxxx	xx	xxxxxxxxxx	x

Umbau und Nachverdichtung einer Hofanlage
In der Gasse 1a
35274 Niederwald

FELDMANN
architekten

Neubau	Bauteil: Grundriss-Wohnung 04	(Erdgeschoss)	Maßstab: 1:50
	Blatt- Nr.: WE-04	Datum: 11.04.2023	gez.: J.Gilbert