


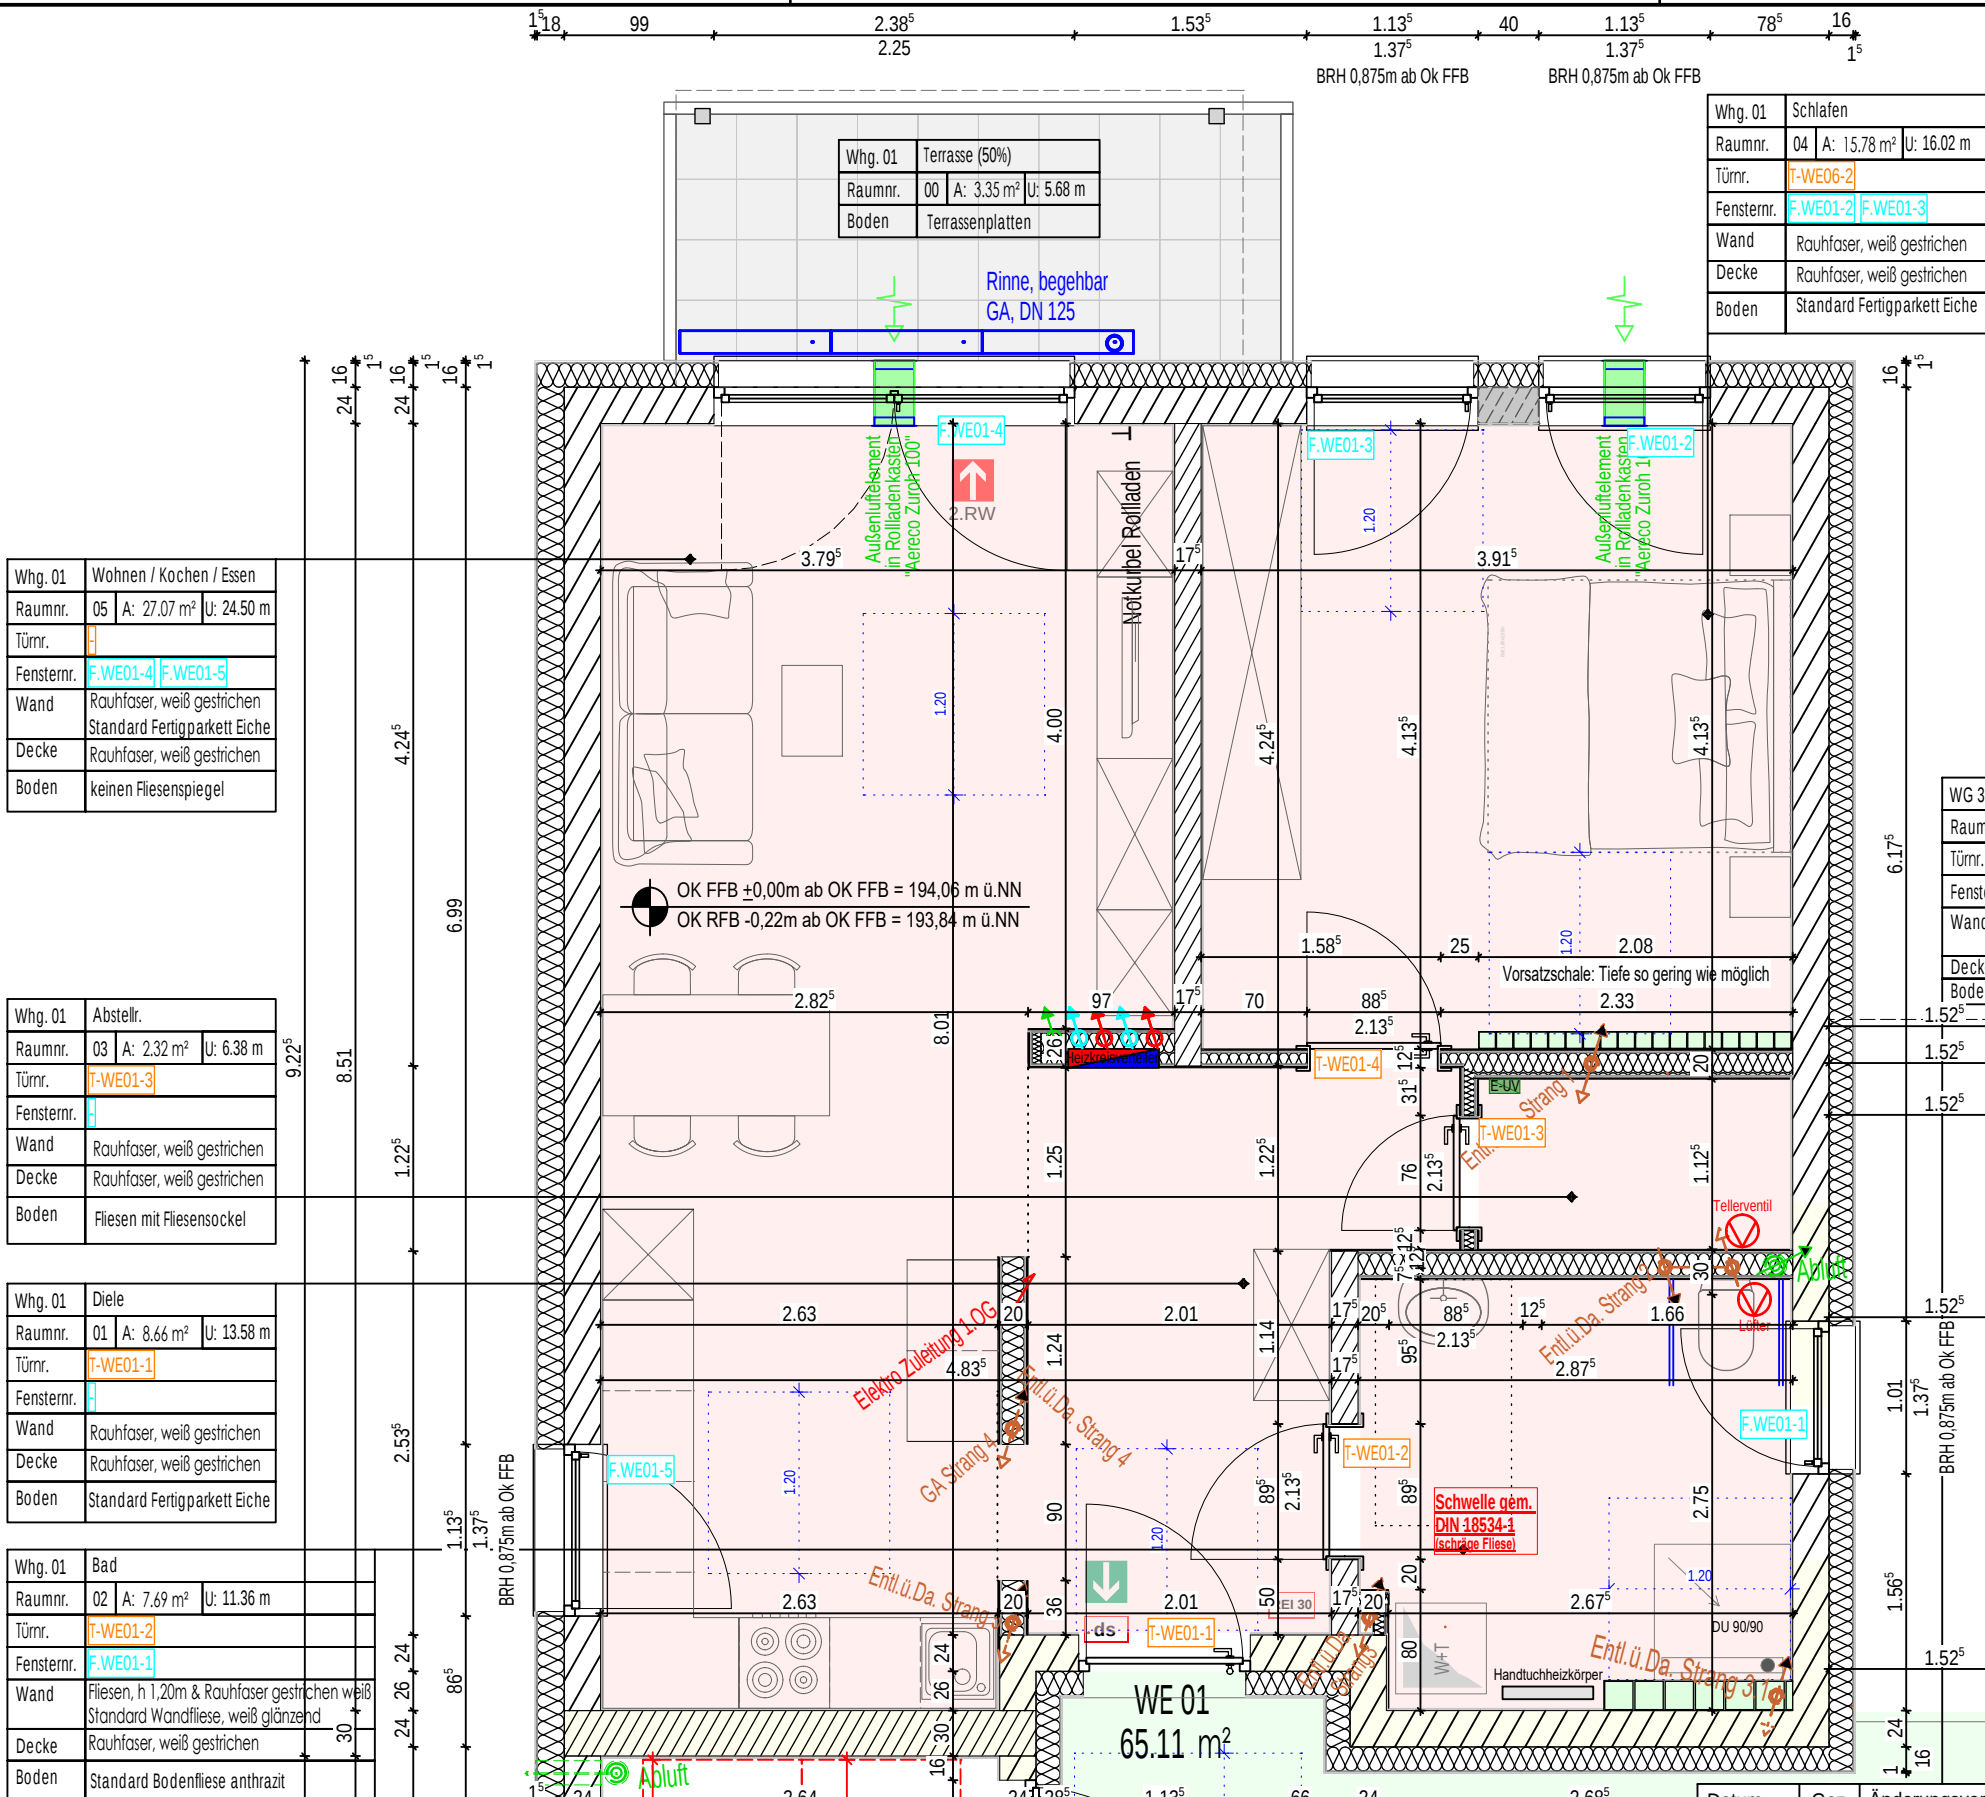

Whg. 01	Wohnen / Kochen / Essen
Raumnr.	05 A: 27.07 m² U: 24.50 m
Türr.	
Fenster.	F.WE01-4 F.WE01-5
Wand	Rauhfaser, weiß gestrichen Standard Fertigparkett Eiche
Decke	Rauhfaser, weiß gestrichen
Boden	keinen Fliesenpiegel


Whg. 01	Abstellr.
Raumnr.	03 A: 2.32 m² U: 6.38 m
Türr.	F-WE01-3
Fenster.	
Wand	Rauhfaser, weiß gestrichen
Decke	Rauhfaser, weiß gestrichen
Boden	Fliesen mit Fliesensockel

Whg. 01	Diele
Raumnr.	01 A: 8.66 m² U: 13.58 m
Türr.	F-WE01-1
Fenster.	
Wand	Rauhfaser, weiß gestrichen
Decke	Rauhfaser, weiß gestrichen
Boden	Standard Fertigparkett Eiche

Whg. 01	Bad
Raumnr.	02 A: 7.69 m² U: 11.36 m
Türr.	F-WE01-2
Fenster.	F.WE01-1
Wand	Fliesen, h 1,20m & Rauhfaser gestrichen weiß Standard Wandfliese, weiß glänzend
Decke	Rauhfaser, weiß gestrichen
Boden	Standard Bodenfliese anthrazit

Whg. 01	Schlafen
Raumnr.	04 A: 15.78 m² U: 16.02 m
Türr.	F-WE01-2
Fenster.	F.WE01-2 F.WE01-3
Wand	Rauhfaser, weiß gestrichen
Decke	Rauhfaser, weiß gestrichen
Boden	Standard Fertigparkett Eiche

Whg. 01	Terrasse (50%)
Raumnr.	00 A: 3.35 m² U: 5.68 m
Boden	Terrassenplatten

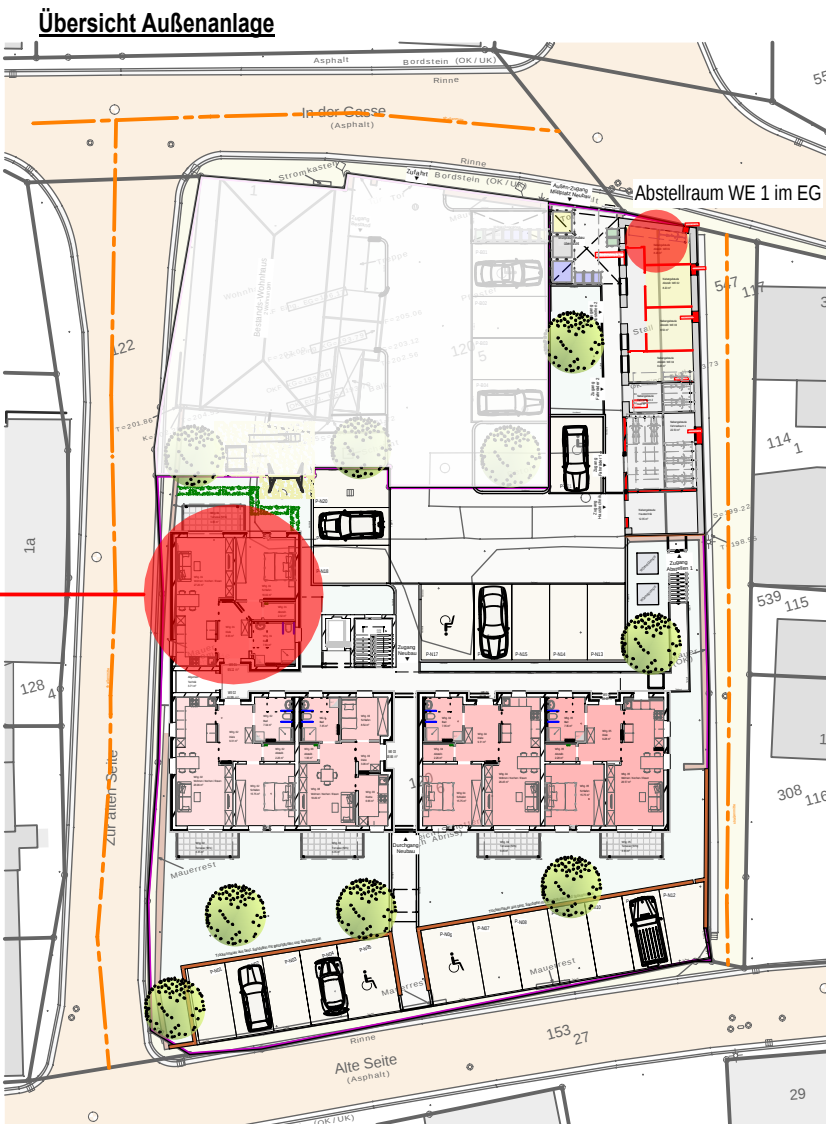

Datum	Gez.	Änderungsvermerk	Index
xx.xx.xxxx	xx	xxxxxxxxxx	x

Umbau und Nachverdichtung einer Hofanlage
In der Gasse 1a
35274 Niederwald

FELDMANN
architekten

Neubau	Bauteil: Grundriss-Wohnung 01	(Erdgeschoss)	Maßstab: 1:50
	Blatt- Nr.: WE-01	Datum: 11.04.2023	gez.: J.Gilbert