

LAGEPLAN

-ZEICHNERISCHER TEIL-
zum Bauantrag (§4 LBOVVO)

Maßstab 1:500

Gemeinde Lenzkirch

Gemarkung Lenzkirch

Flurst. Nr.

Fläche

Bauherr

WA	III
0,4	1,2
ED 0	s. BPlan 14 - 40°
TH max. 7,0 m	

Auszug aus dem Liegenschaftskataster

Einzeichnungen nach §4 Abs. 2-5 LBOVVO

NUR EINGETRAGENE GRENZ- UND ABSTANDSMAßE VERWENDEN


Freiburg, den 26.04.2022

Der Sachverständige

Dipl.-Ing.
HANSJÖRG RAPPOLD
Sachverständiger nach
§ 4 Abs. 3 LBOVVO B-W
Kopplhofstraße 220
79112 Freiburg
Tel. 0761/81099, Fax 9. 099

**VERMESSUNGSBÜRO
RAPPOLD & PARTNER**


Beratende Ingenieure BDB
Ziegelhofstraße 220
79110 Freiburg/Lehen
Telefon (0761) 81099 Telefax (0761) 82089
www.rappold-partner.de

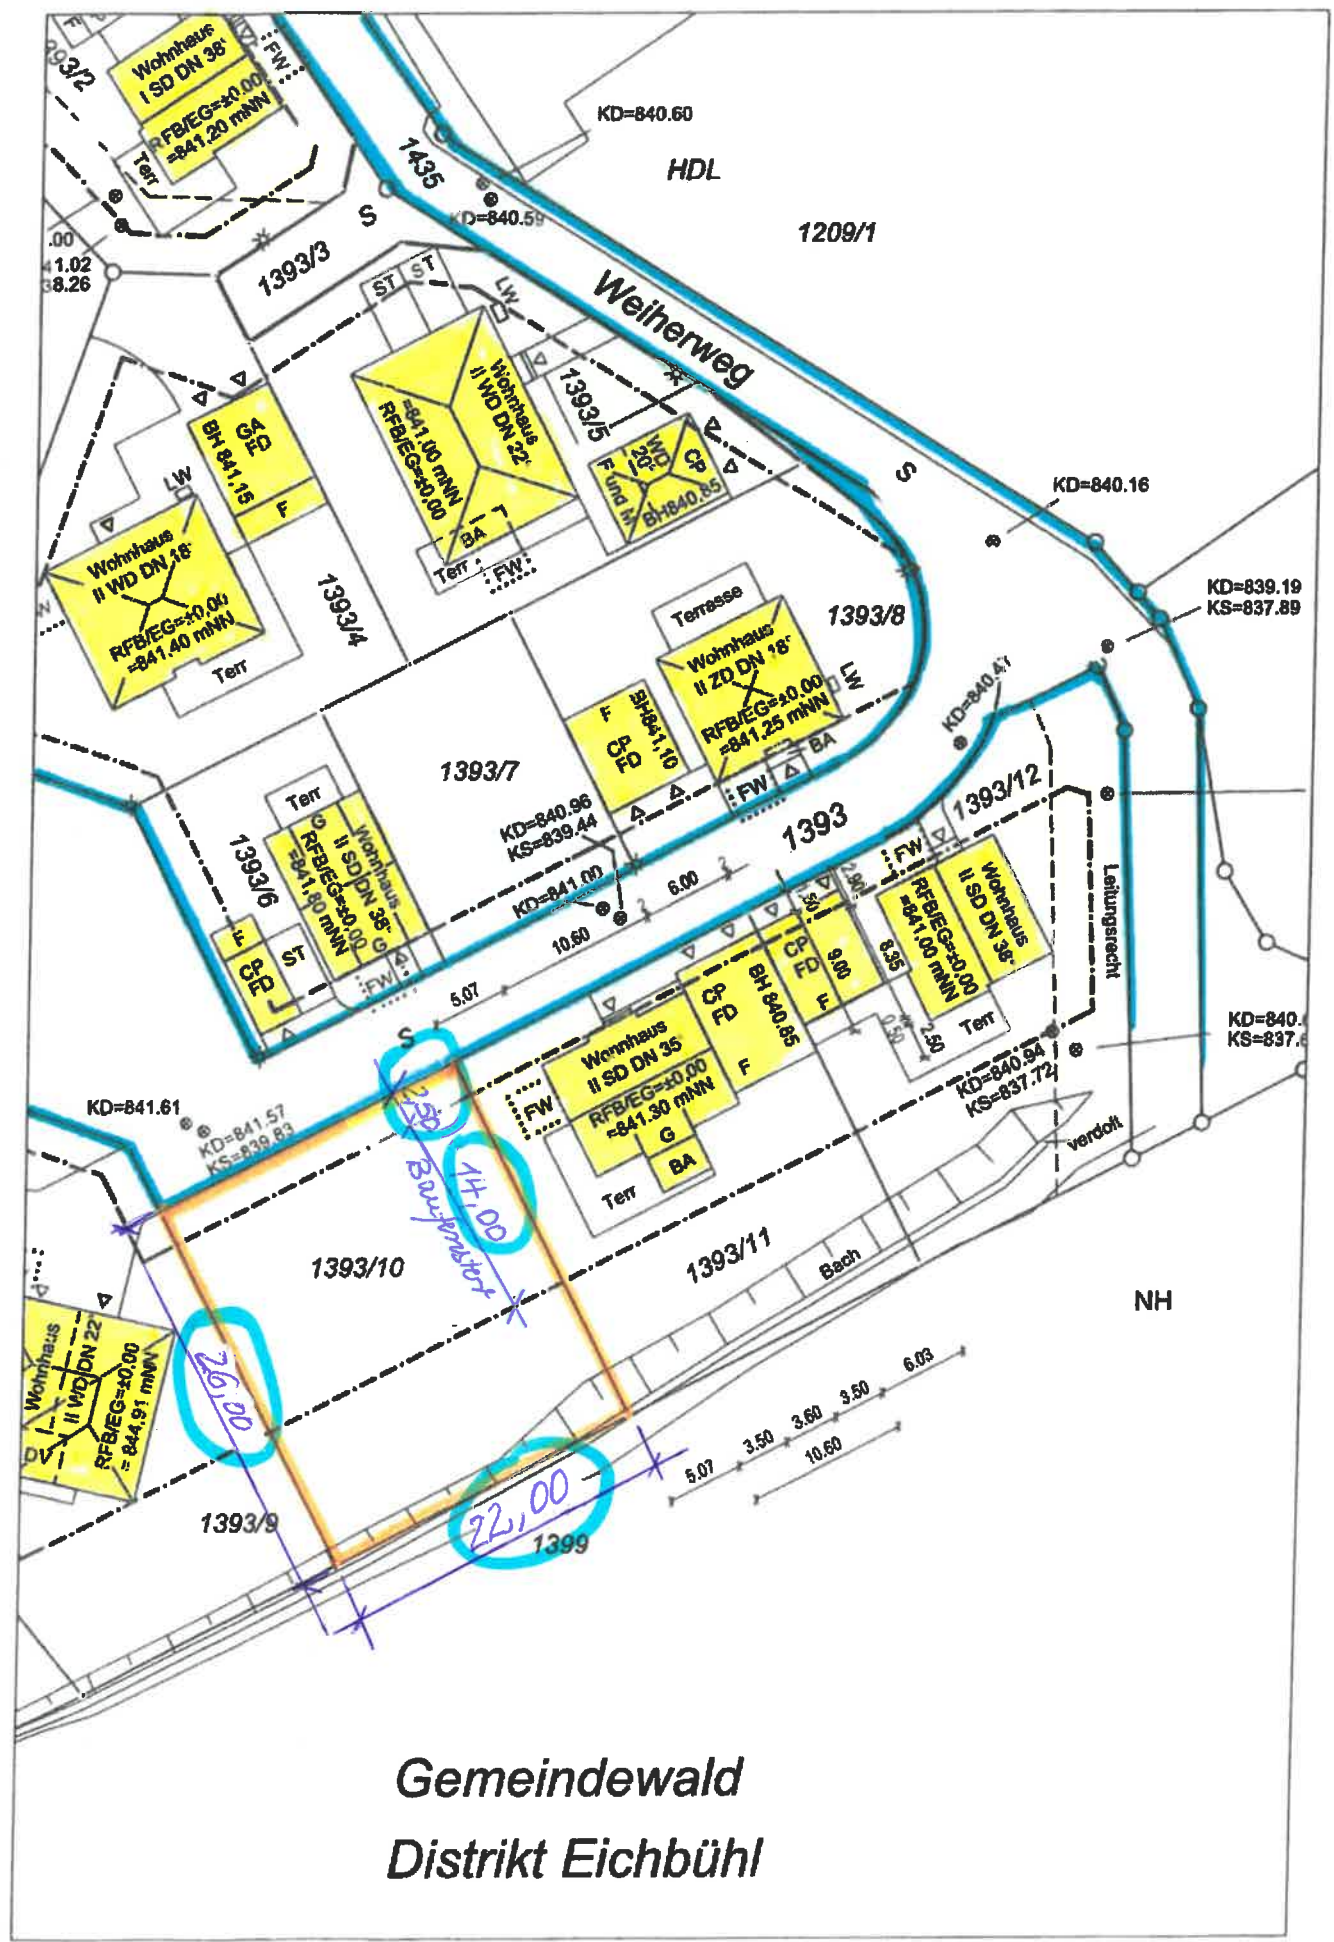

**Gemeindewald
Distrikt Eichbühl**

- G Gaube
- FD Flachdach begrünt
- F Fahrradstellbereich
- FW Feuerwehrstellfläche

Unterirdische Leitungen sind nicht dargestellt !

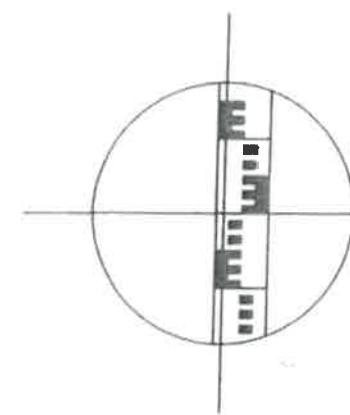

r:\tmor\daten\projekte\2022\2202-11022-04-25 BA 22021-GK.dwg