


LAGEPLAN

ZEICHNERISCHER TEIL
ZUR GRUNDSTÜCKSAUFTEILUNG

KREIS: Ostalbkreis
STADT: Oberkochen
GEMARKUNG: Oberkochen

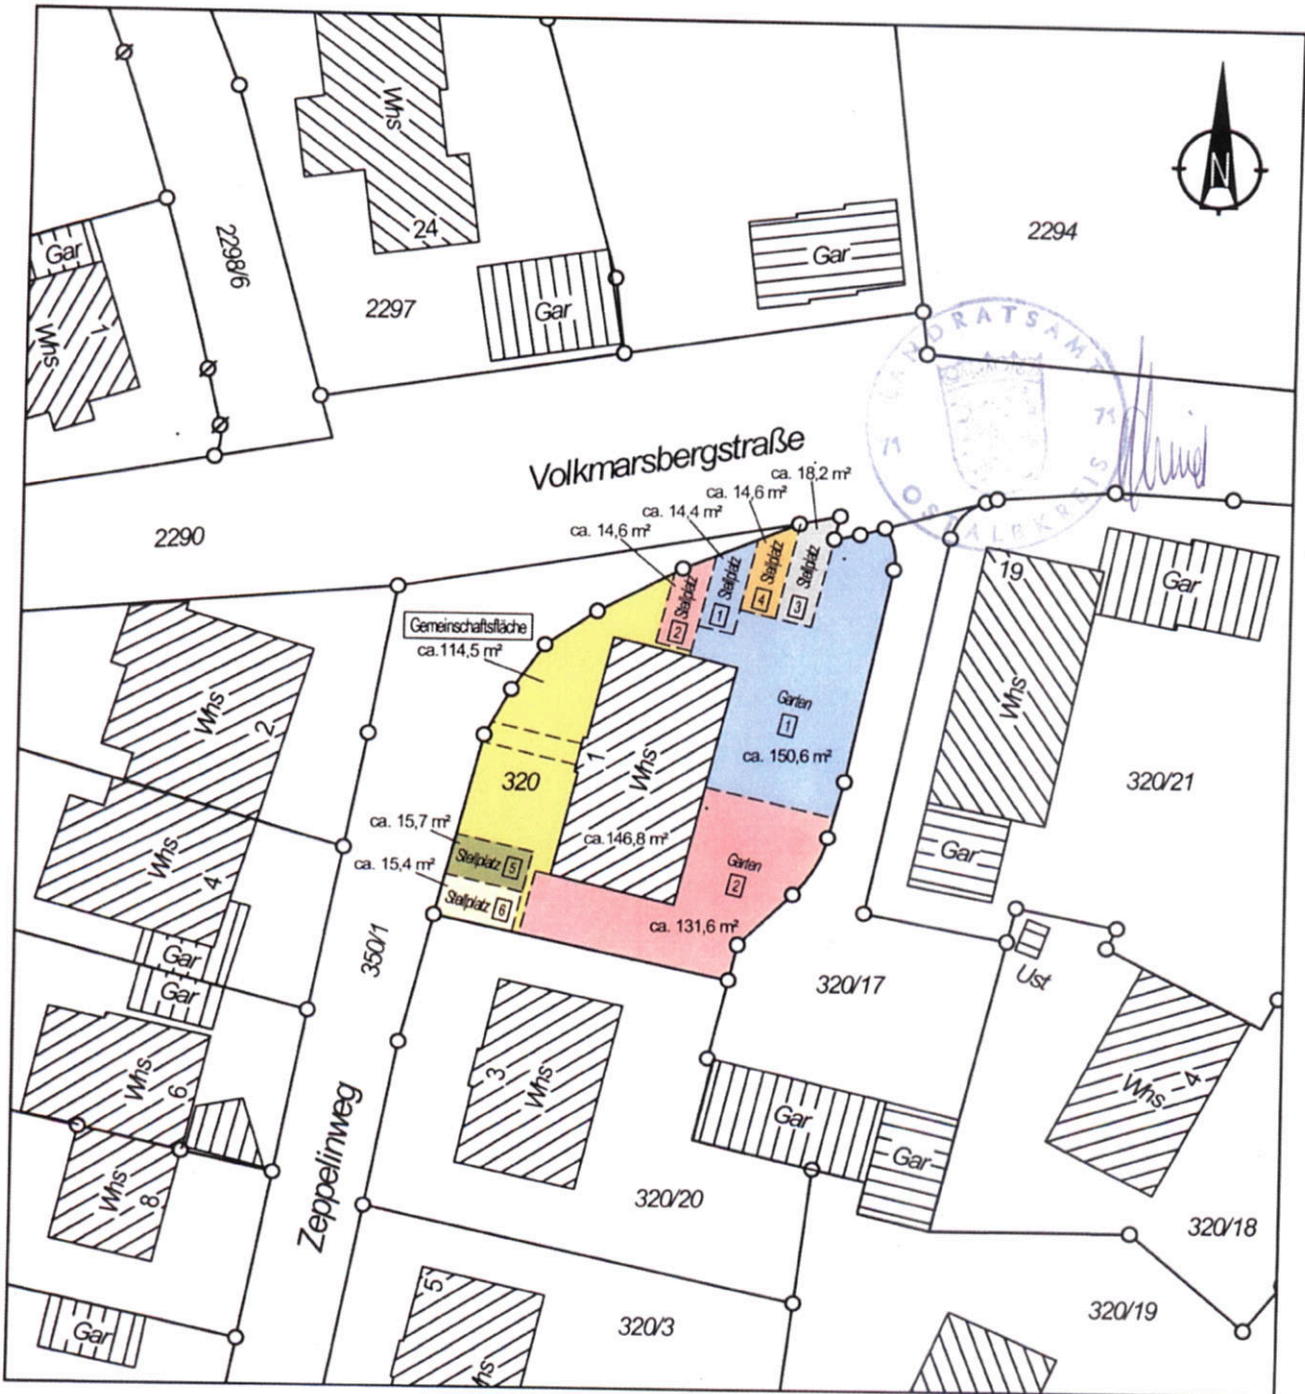


Auszug aus dem Liegenschaftskataster

07.04.2010

Die eingetragenen Höhen beziehen sich auf das neue Höhensystem.
Evtl. vorhandene Leitungen und Versorgungsanlagen sind im Lageplan nicht dargestellt.

Maßstab 1 : 500

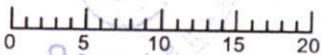

i. A. Seich
VERMESSUNGSBÜRO
VOGT

Kirchstraße 5 Tel. 07346/961620
89195 Stalg Fax 07346/961610

