


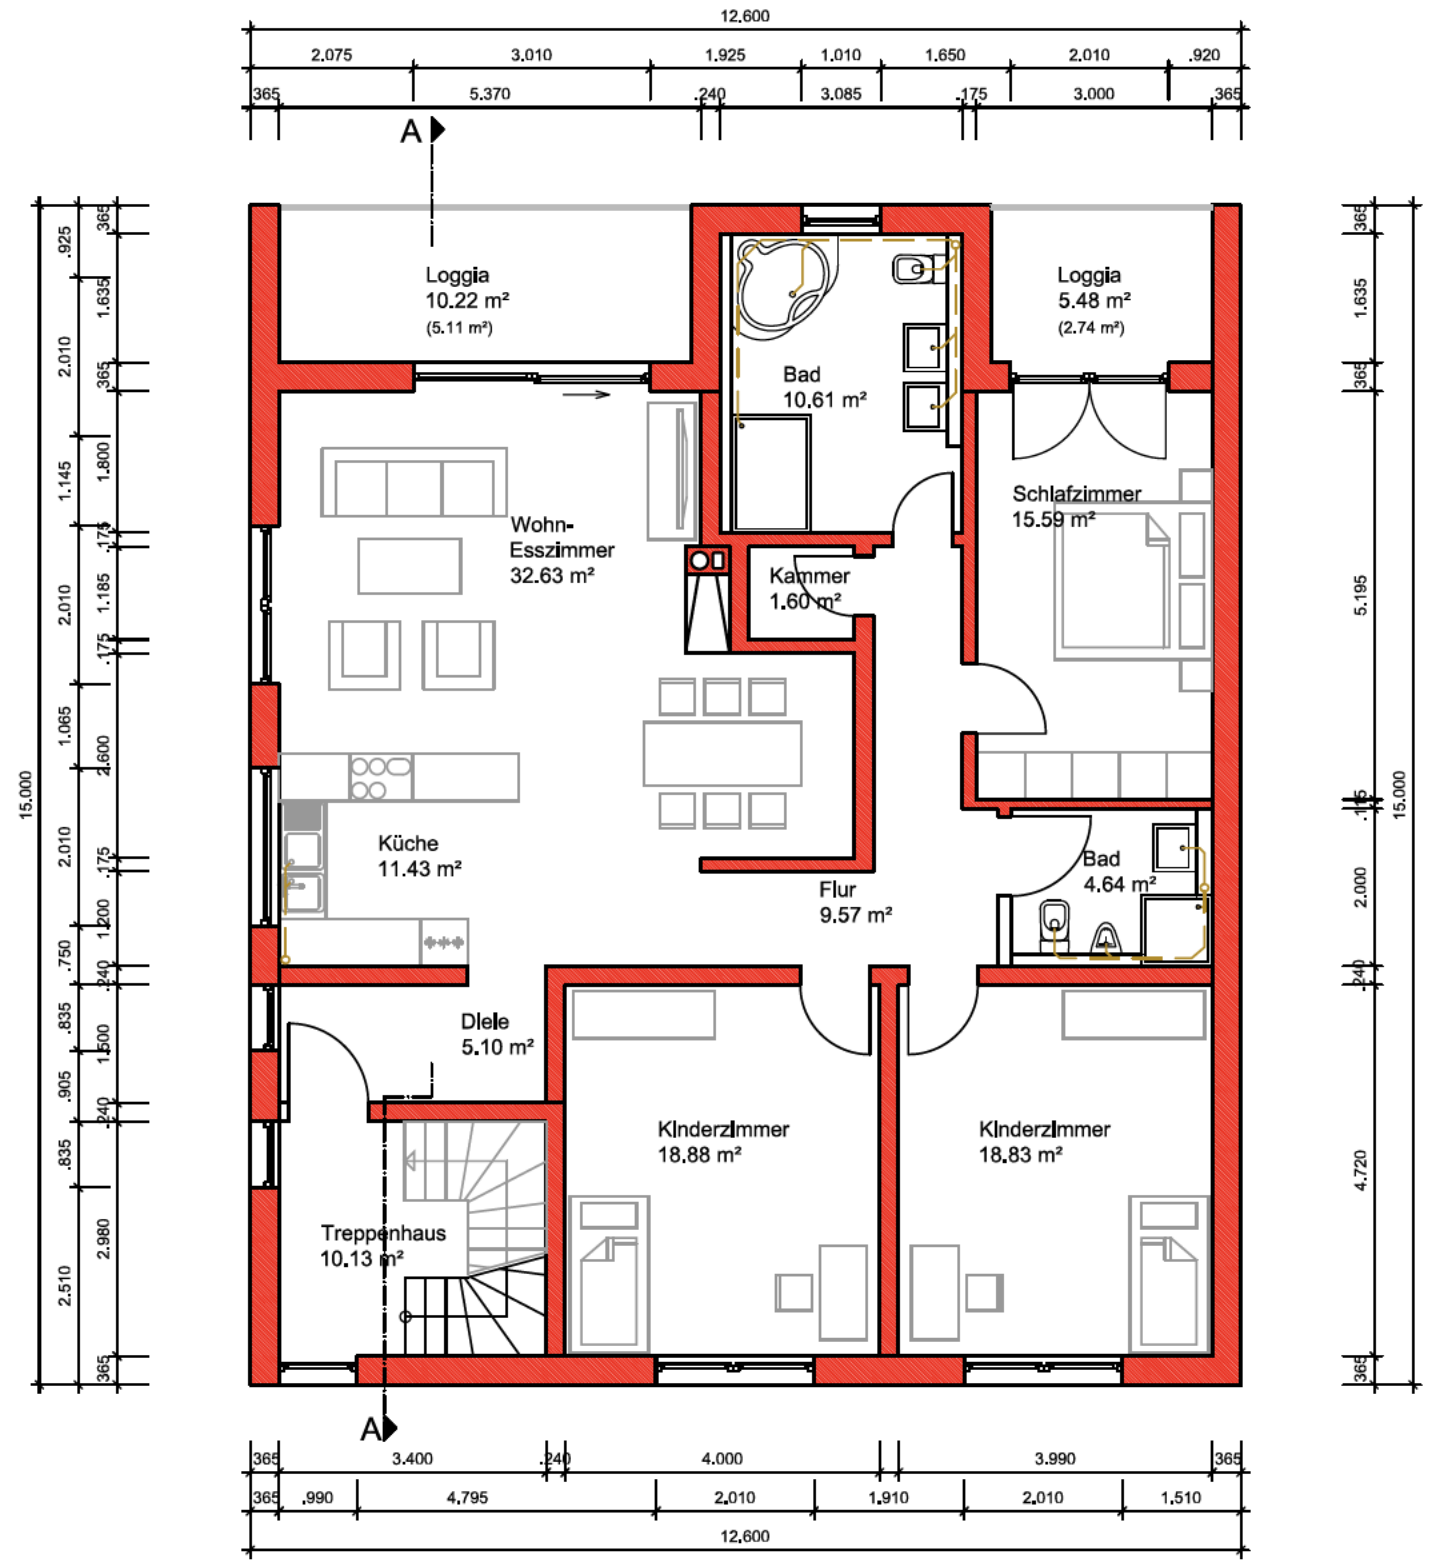

1.OBERGESCHOSS

Legende:

- Bestand
- Neubau Mauerwerk
- Neubau Beton
- Neubau Dämmung

NACHBARSCHAFT:



- Unterschrift
- Unterschrift
PROJEKT		WOHNHAUS IN STOCKSTADT AM DREISPITZ 5		LPH		BAUANTRAG	
ARCHITEKT				BAUHERR			
22.08.2014 Datum		Unterschrift		22.08.2014 Datum		Unterschrift	
PLANZEICHNUNG: GRUNDRISS 1.OBERGESCHOSS				MASSSTAB 1 : 100		Das Urheberrecht an dieser Zeichnung bleibt bei uns. Sie darf ohne unsere ausdrückliche Genehmigung weder vervielfältigt noch dritten Personen, insbesondere Wettbewerbern überlassen oder sonstige zugänglich gemacht werden. (Paragraph 1, Nr.3 des Gesetzes vom 19.08.01)	
INDEX: -		STAND: 22.08.2014		BLATTGRÖSZE: A3			
				PROJEKT-NR: 1047			
				PLAN-NR: 1047_04_05			