



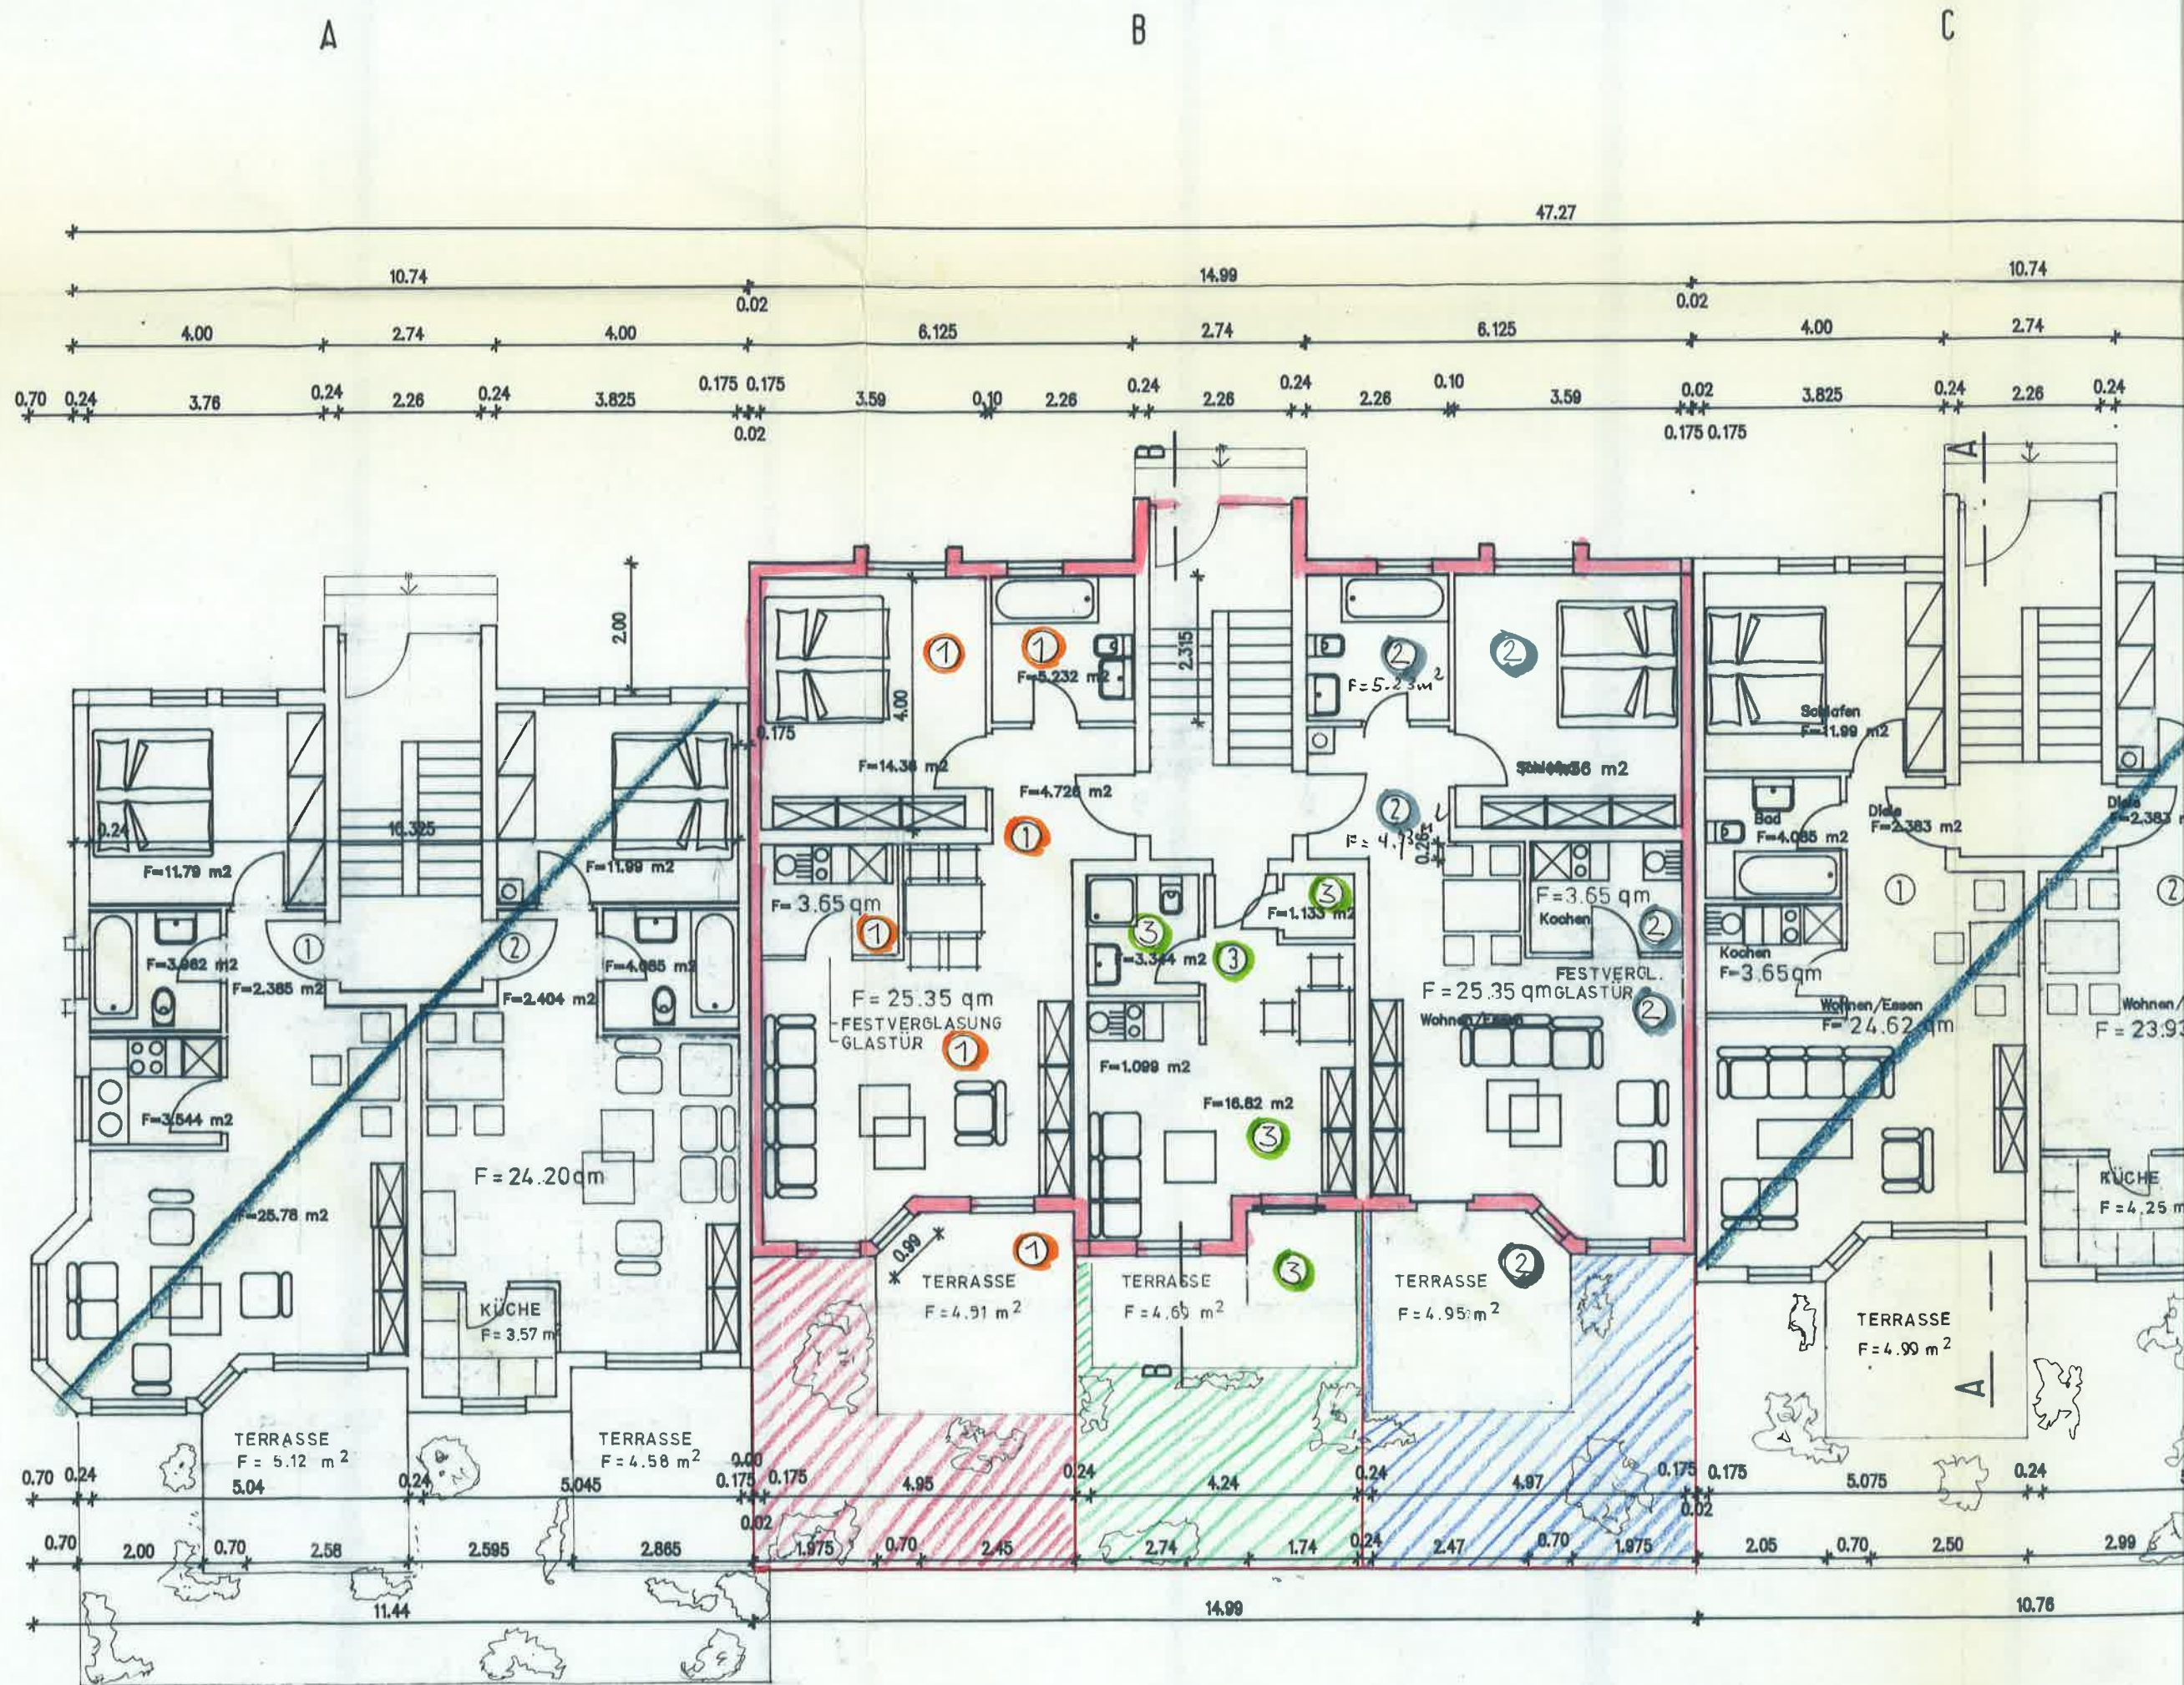

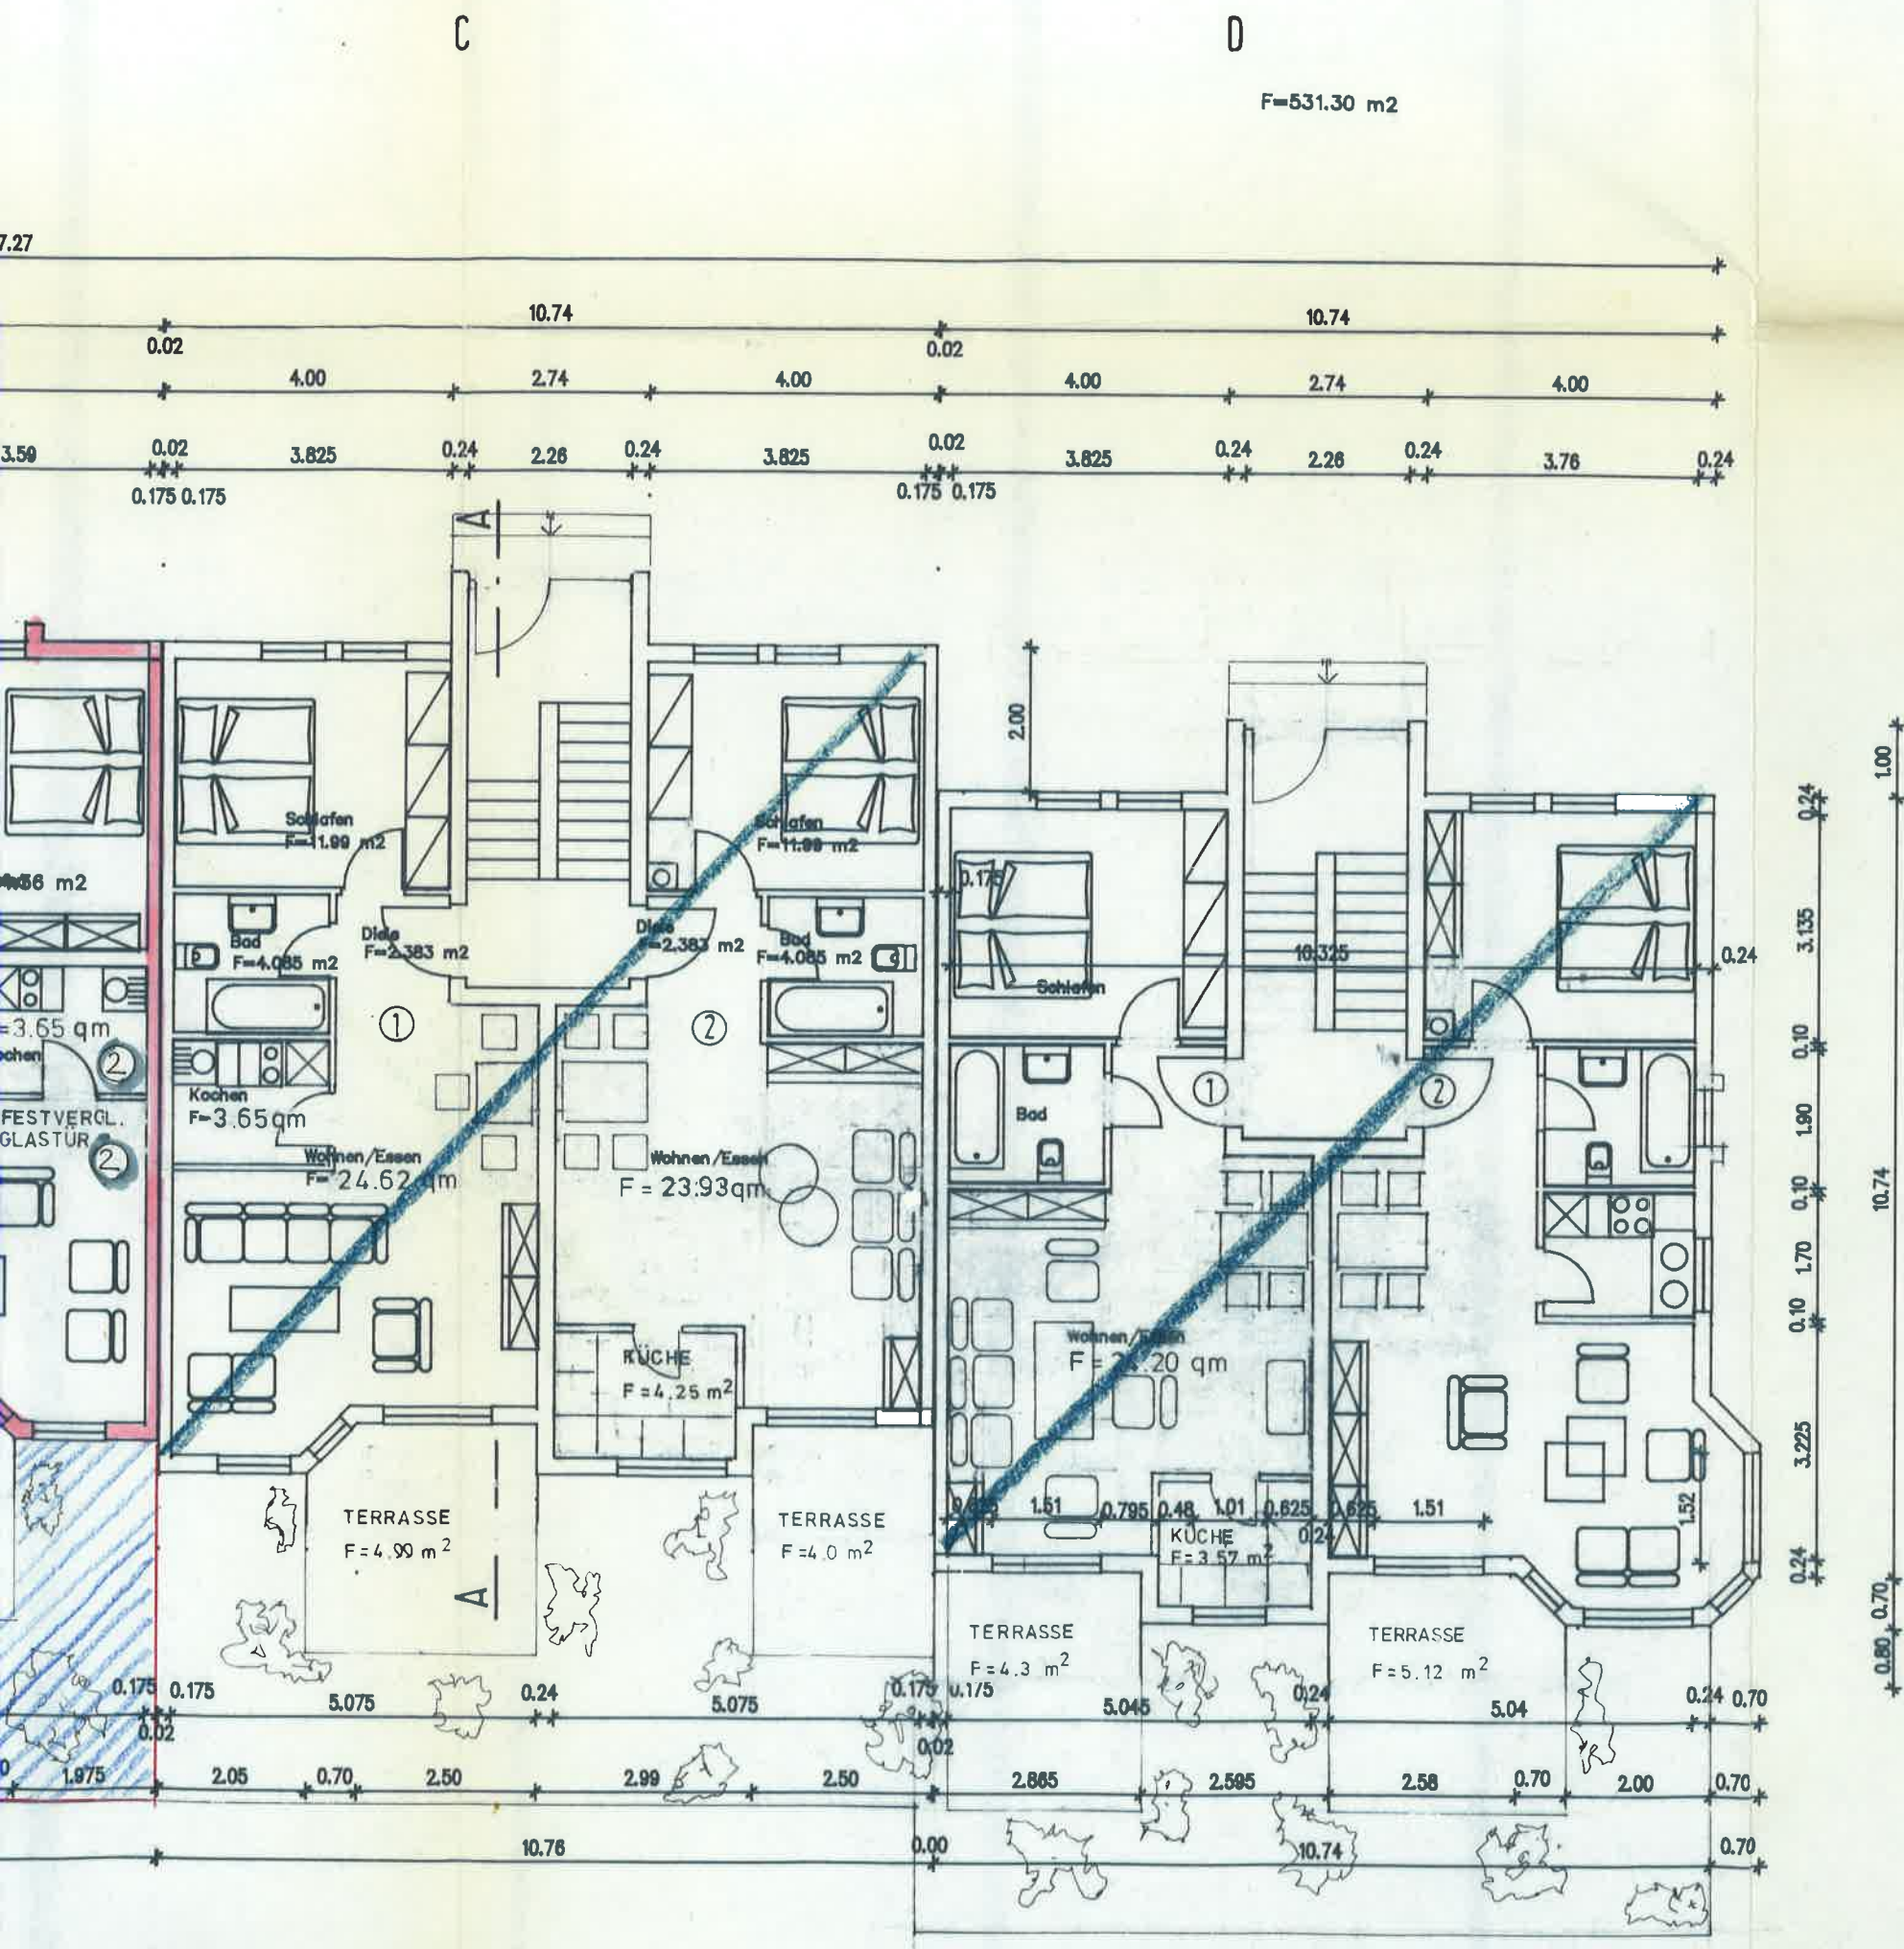

Bauantrag

Neubau von 4 Mehrfamilienhäuser
in Leimen St. Ilgen
Fasanerie

Grundriss : ERDGESCHOSS
Maßstab 1:100

Bauherr: ROB-Rohrmann GmbH
Planen u. Bauen
Kaiserstr. 4
6906 Leimen
Tel. 06224/75152

Architekt: Wolfgang Waibel
Freier Architekt
6906 Leimen
Kaiserstr. 4
Tel. 06224/72824