
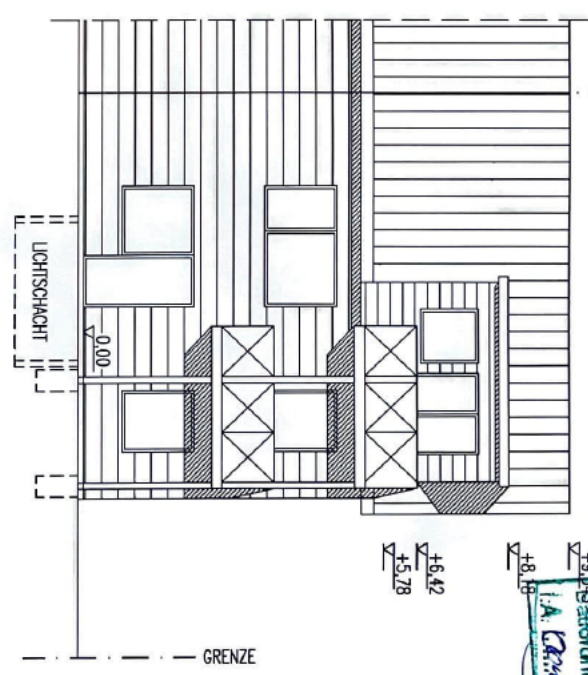


DACHGESCHOSS
GEP LANT

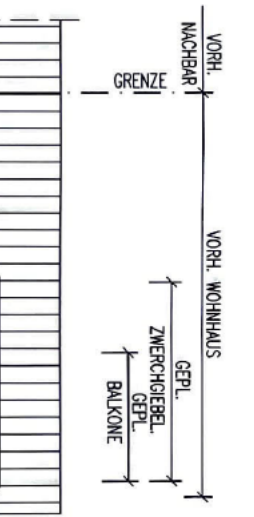

NACHTRAG ZUR BAUGENEHMIGUNG AZ: 547-15
 HIERMIT BITTEN WIR UM NACHTRAGSGENEHMIGUNG
 VERBREITERUNG DES ZWERGEGIEBELS AUF 3,70 m.

■ BESTAND
 □ NEU
 * ABRUCH

Antrag zum Bescheid!
 VORH. 27.09.16
 AZ: 547/15
 Der Bürgermeister
 I.A. Gerald Pichler

BAUHER: [REDACTED]	ENTWURFSVERFASSER: [REDACTED]
PROJEKT: ERRICHTUNG VON ZWERGEGIEBEL, DACHGAUPE UND ZWEI BALKONEN AM BEST. DREIFAMILIENHAUS UBERWEG 11 50354 HÜRTH	ARCHITKT: LUDWIG HANNOTT DPL-ING.-ARCHITEKT WERNER-DISSE-STR. 20A, 50354 HÜRTH TEL.: 02233-42689 FAX: 02233-401662
BEZEICHNUNG: DG-GRUNDRISS/GARTENANSICHT	BAUTRASSE: DIN A1
	MASSSTAB: 1:100
	BLATT-NR.: 3