


The North

Wohnung 43

Gartengeschoß

Typ 3.0 Zimmer

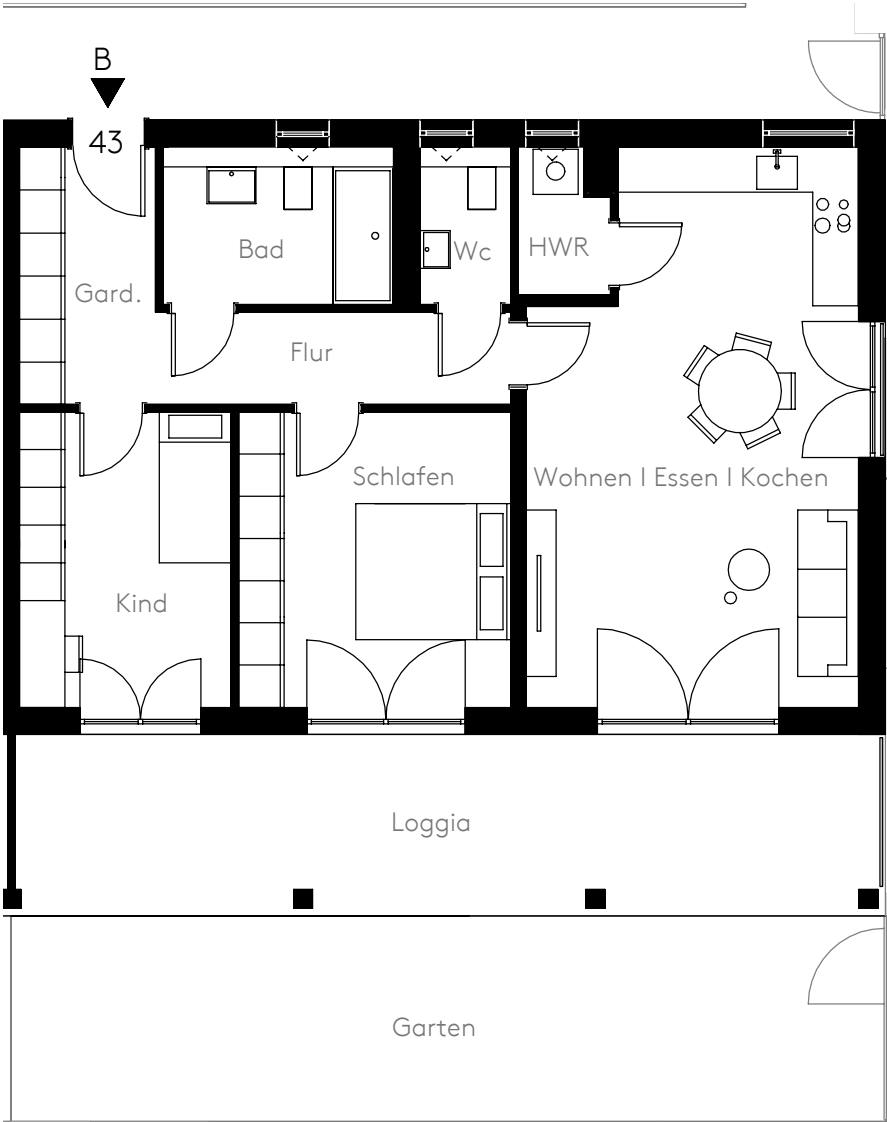

Wohnen / Essen / Kochen	30,77 qm	30,77 qm
Kind	11,21 qm	11,21 qm
Schlafen	14,42 qm	14,42 qm
Bad	6,36 qm	6,36 qm
Wc	2,50 qm	2,50 qm
HWR	2,16 qm	2,16 qm
Garderobe	6,13 qm	6,13 qm
Flur	5,73 qm	5,73 qm
Loggia 1/2	13,74 qm	27,47 qm
Wfl. / Nfl.	93,02 qm	106,75 qm
Gartenfläche	ca. 31,80 qm	

Grundrisse im Maßstab 1 : 100 bei Ausdruck DIN A3 ohne Seitenanpassung. Alle Flächenangaben sind ohne Gewähr. Die Angaben und Beschreibungen spiegeln den aktuellen Planstand wider. Im Zuge der Ausführungsplanung können sich Änderungen ergeben. Maßgeblich sind nur die zu beurkundenden Grundrissepläne und Ansichten, die auch Deckenabhängungen, Schächte und Fenster sachlich richtig darstellen. Möblierung und Kücheneinrichtung sind ausdrücklich nicht Vertragsgegenstand.

