


Mehrfamilienhaus mit 11 Wohnungen

Im Ziegelhaus 11
63571 Gelnhausen

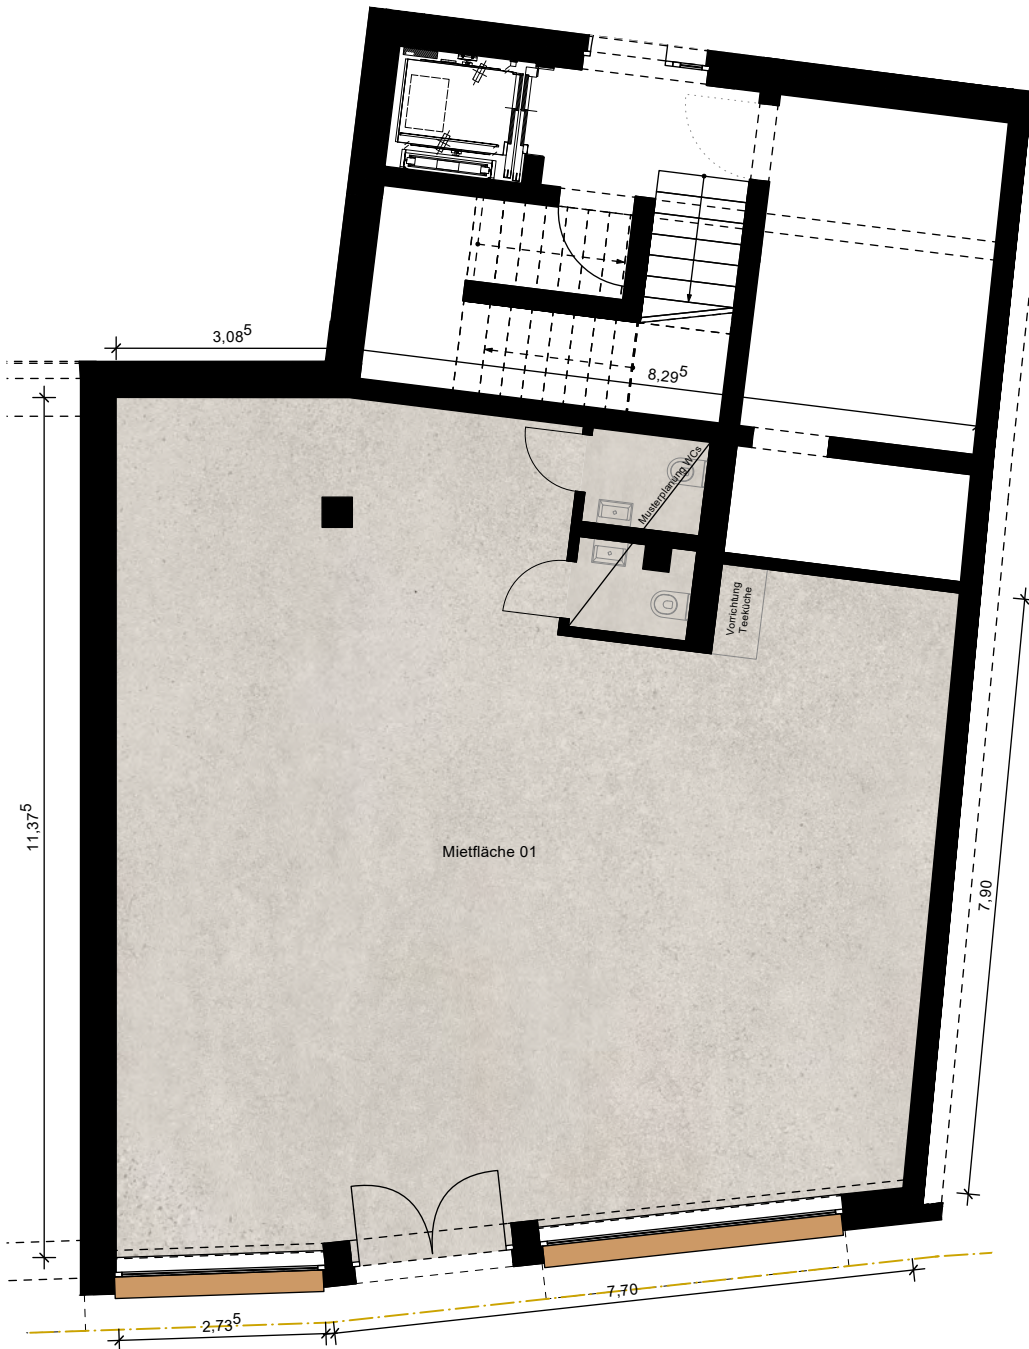


Grundriss 1:100

Erdgeschoss Mietfläche / 108,85m²

Flächenverteilung	
Mietfläche 01	105,13m ²
WC H	1,77m ²
WC D	1,95m ²
Gesamt:	108,85m²

Maßstab: 1:100

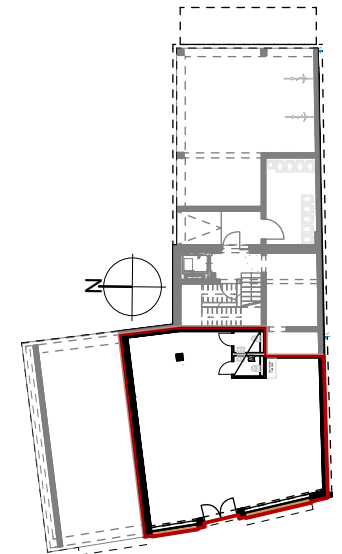

Grundriss EG
Übersicht gesamt



Ansicht West | Straßenseite Im Ziegelhaus