


45 woningen Enka De Conerij J4 Ede

verkooptekeningen

opdrachtgever		Project	45 woningen De Conerij J4 - Ede									
		onderwerp	voorblad	projectnr. 9147								
		schaal	1:50	tekenaar	TH	status	definitief	OH	tekeningnr.	V-100	(wijz)/datum	(-): 15-04-2020

TEK.No	OMSCHRIJVING	FORMAAT	DATUM	-	A	B	C	D	E	F
	algemeen									
V-100	voorblad	A3	15-04-2020	●						
V-101	tekeningenlijst	„	„	●						
V-102	renvooi	„	„	●						
	woningtype A/As/Ak									
V-201	begane grond	A3	15-04-2020	●						
V-202	verdieping	„	„	●						
V-203	zolder	„	„	●						
V-204	doorsnede	„	„	●						
V-205	voorgevel	„	„	●						
V-206	achtergevel	„	„	●						
V-207	zijgevel	„	„	●						
	woningtype Akg/Aksg									
V-211	begane grond	A3	15-04-2020	●						
V-212	verdieping	„	„	●						
V-213	zolder	„	„	●						
V-214	doorsnede	„	„	●						
V-215	voorgevel	„	„	●						
V-216	achtergevel	„	„	●						
V-217	zijgevel	„	„	●						
	woningtype A1/A1k/A1s									
V-221	begane grond	A3	15-04-2020	●						
V-222	verdieping	„	„	●						
V-223	zolder	„	„	●						
V-224	doorsnede	„	„	●						
V-225	voorgevel	„	„	●						
V-226	achtergevel	„	„	●						
V-227	zijgevel	„	„	●						
	woningtype A2/A2s									
V-231	begane grond	A3	15-04-2020	●						
V-232	verdieping	„	„	●						
V-233	zolder	„	„	●						
V-234	doorsnede	„	„	●						
V-235	voorgevel	„	„	●						
V-236	achtergevel	„	„	●						
	woningtype B									
V-241	begane grond									
V-242	1e verdieping									
V-243	2e verdieping									
V-244	doorsnede									
V-245	voorgevel									
V-246	achtergevel									
V-247	zijgevel									

TEK.No	OMSCHRIJVING	FORMAAT	DATUM	-	A	B	C	D	E	F
	woningtype D/Ds									
V-251	begane grond	A3	15-04-2020	●						
V-252	verdieping	„	„	●						
V-253	zolder	„	„	●						
V-254	doorsnede	„	„	●						
V-255	voorgevel	„	„	●						
V-256	achtergevel	„	„	●						
	woningtype D1/D1s									
V-261	begane grond	A3	15-04-2020	●						
V-262	verdieping	„	„	●						
V-263	zolder	„	„	●						
V-264	doorsnede	„	„	●						
V-265	voorgevel	„	„	●						
V-266	achtergevel	„	„	●						
	woningtype D2/D2s									
V-271	begane grond	A3	15-04-2020	●						
V-272	verdieping	„	„	●						
V-273	zolder	„	„	●						
V-274	doorsnede	„	„	●						
V-275	voorgevel	„	„	●						
V-276	achtergevel	„	„	●						
	woningtype D3k/D3ks									
V-281	begane grond	A3	15-04-2020	●						
V-282	1e verdieping	„	„	●						
V-283	2e verdieping	„	„	●						
V-284	doorsnede	„	„	●						
V-285	voorgevel	„	„	●						
V-286	achtergevel	„	„	●						
V-287	zijgevel	„	„	●						
	bergingen									
V-301	berging plat dak dubbel									
V-302	berging plat dak enkel									
	geveloverzichten									
V-401	geveloverzicht blok 1	A2	15-04-2020	●						
V-402	geveloverzicht blok 2	A2	„	●						
V-403	geveloverzicht blok 3	A1	„	●						
V-404	geveloverzicht blok 4	A1	„	●						
V-405	geveloverzicht blok 5	A1	„	●						
V-406	geveloverzicht blok 6	A2	„	●						
V-407	geveloverzicht blok 7	A2	„	●						

Project 45 woningen De Conerij J4 - Ede
 onderwerp tekeningenlijst
 projectnr. 9147
 tekeningnr. V-101
 (wjp)/datum (-): 15-04-2020










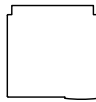



opdrachtgever
 schaal 1:50
 tekenaar TH
 status definitief
 OH



Algemeen

- b plaatsingsmogelijkheid boiler
- cv centrale verwarming
- hwa hemelwaterafvoer
- no noodoverstort
- k kast
- mv mechanisch ventilatie

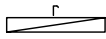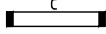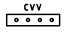
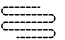
Installaties

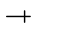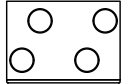-  vermoedelijke plaats en afmeting radiator
-  vermoedelijke plaats en afmeting convector
-  verdelers vloerverwarming
-  vloerverwarming
-  afzuigpunt mechanische ventilatie (plafond)
-  douche
-  kraan
-  WTW unit
-  MV box
-  water-water warmtepomp
-  lucht-water warmtepomp

Ventilatie

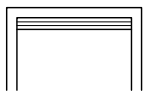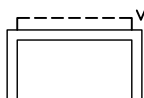-  ventilatierooster op glas
-  verborgen ventilatierooster achter gevelbekleding









Wanden

  -  gipsblokken 7cm
-  gipsblokken zwaar, 7cm






Elektra

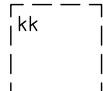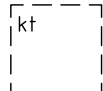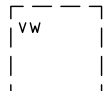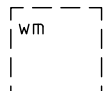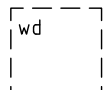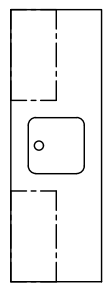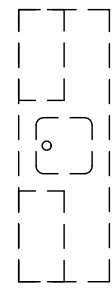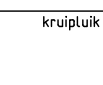-  rookmelder (plafond)
-  aansluitpunt boiler
-  aansluitpunt vaatwasser
-  aansluitpunt UTP-RJ45
-  thermostaat
-  nachtverlaging
-  koppeldoos
-  drukknoop deurbel
-  zoemer deurbel
-  plafondlichtpunt
-  wandlichtpunt
-  wandlichtpunt met armatuur
-  schakelaar
-  serieschakelaar
-  wisselschakelaar
-  wandcontactdoos enkel
-  wandcontactdoos dubbel
-  wandcontactdoos elektrisch kooktoestel
-  wandcontactdoos afzuigkap
-  wandcontactdoos mechanische ventilatie
-  wandcontactdoos omvormer
-  meterkast
-  werkschakelaar tbv zonnepanelen
-  omvormer tbv zonnepanelen

Overige








-  opstelplaats koelkast
-  opstelplaats kooktoestel
-  opstelplaats vaatwasser
-  opstelplaats wasmachine
-  opstelplaats wasdroger
-  keukenblok
-  plaatsingsmogelijkheid keukenblok
-  kruipluik


Deuren


-  garage-sectionaaldeur
-  garage-kanteldeur
-  schuifdeur
-  zelfsluitende deur
-  brandwerende deur

Draairichtingen ramen/deuren

hangzijde = scharnierzijde

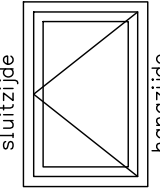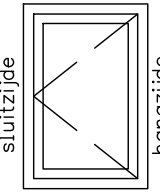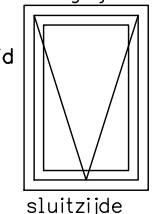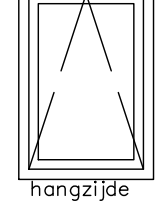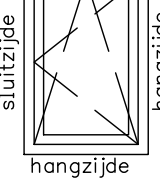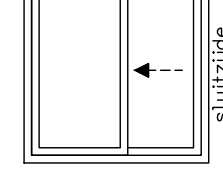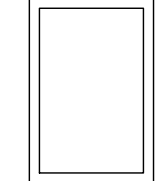-  deur/draairaam [naar buiten]
-  deur/draairaam [naar binnen]
-  uitzetraam [naar buiten]
-  valraam [naar binnen]
-  draai-kiepraam [naar binnen]
-  schuifpui/schuifraam [een deel schuivend]
←--- binnen schuivend deel
-  eenzijdig doorvalveilig glas

Project	45 woningen De Conerij J4 - Ede	Projectnr.	9147	Tekeningnr.	V-102
Onderwerp	tenvooi	(wijz)/datum		OH	
Opdrachtgever		Tekenaar	TH	Status	definitief
Schaal	1:50	(wijz)/datum		(-):	15-04-2020

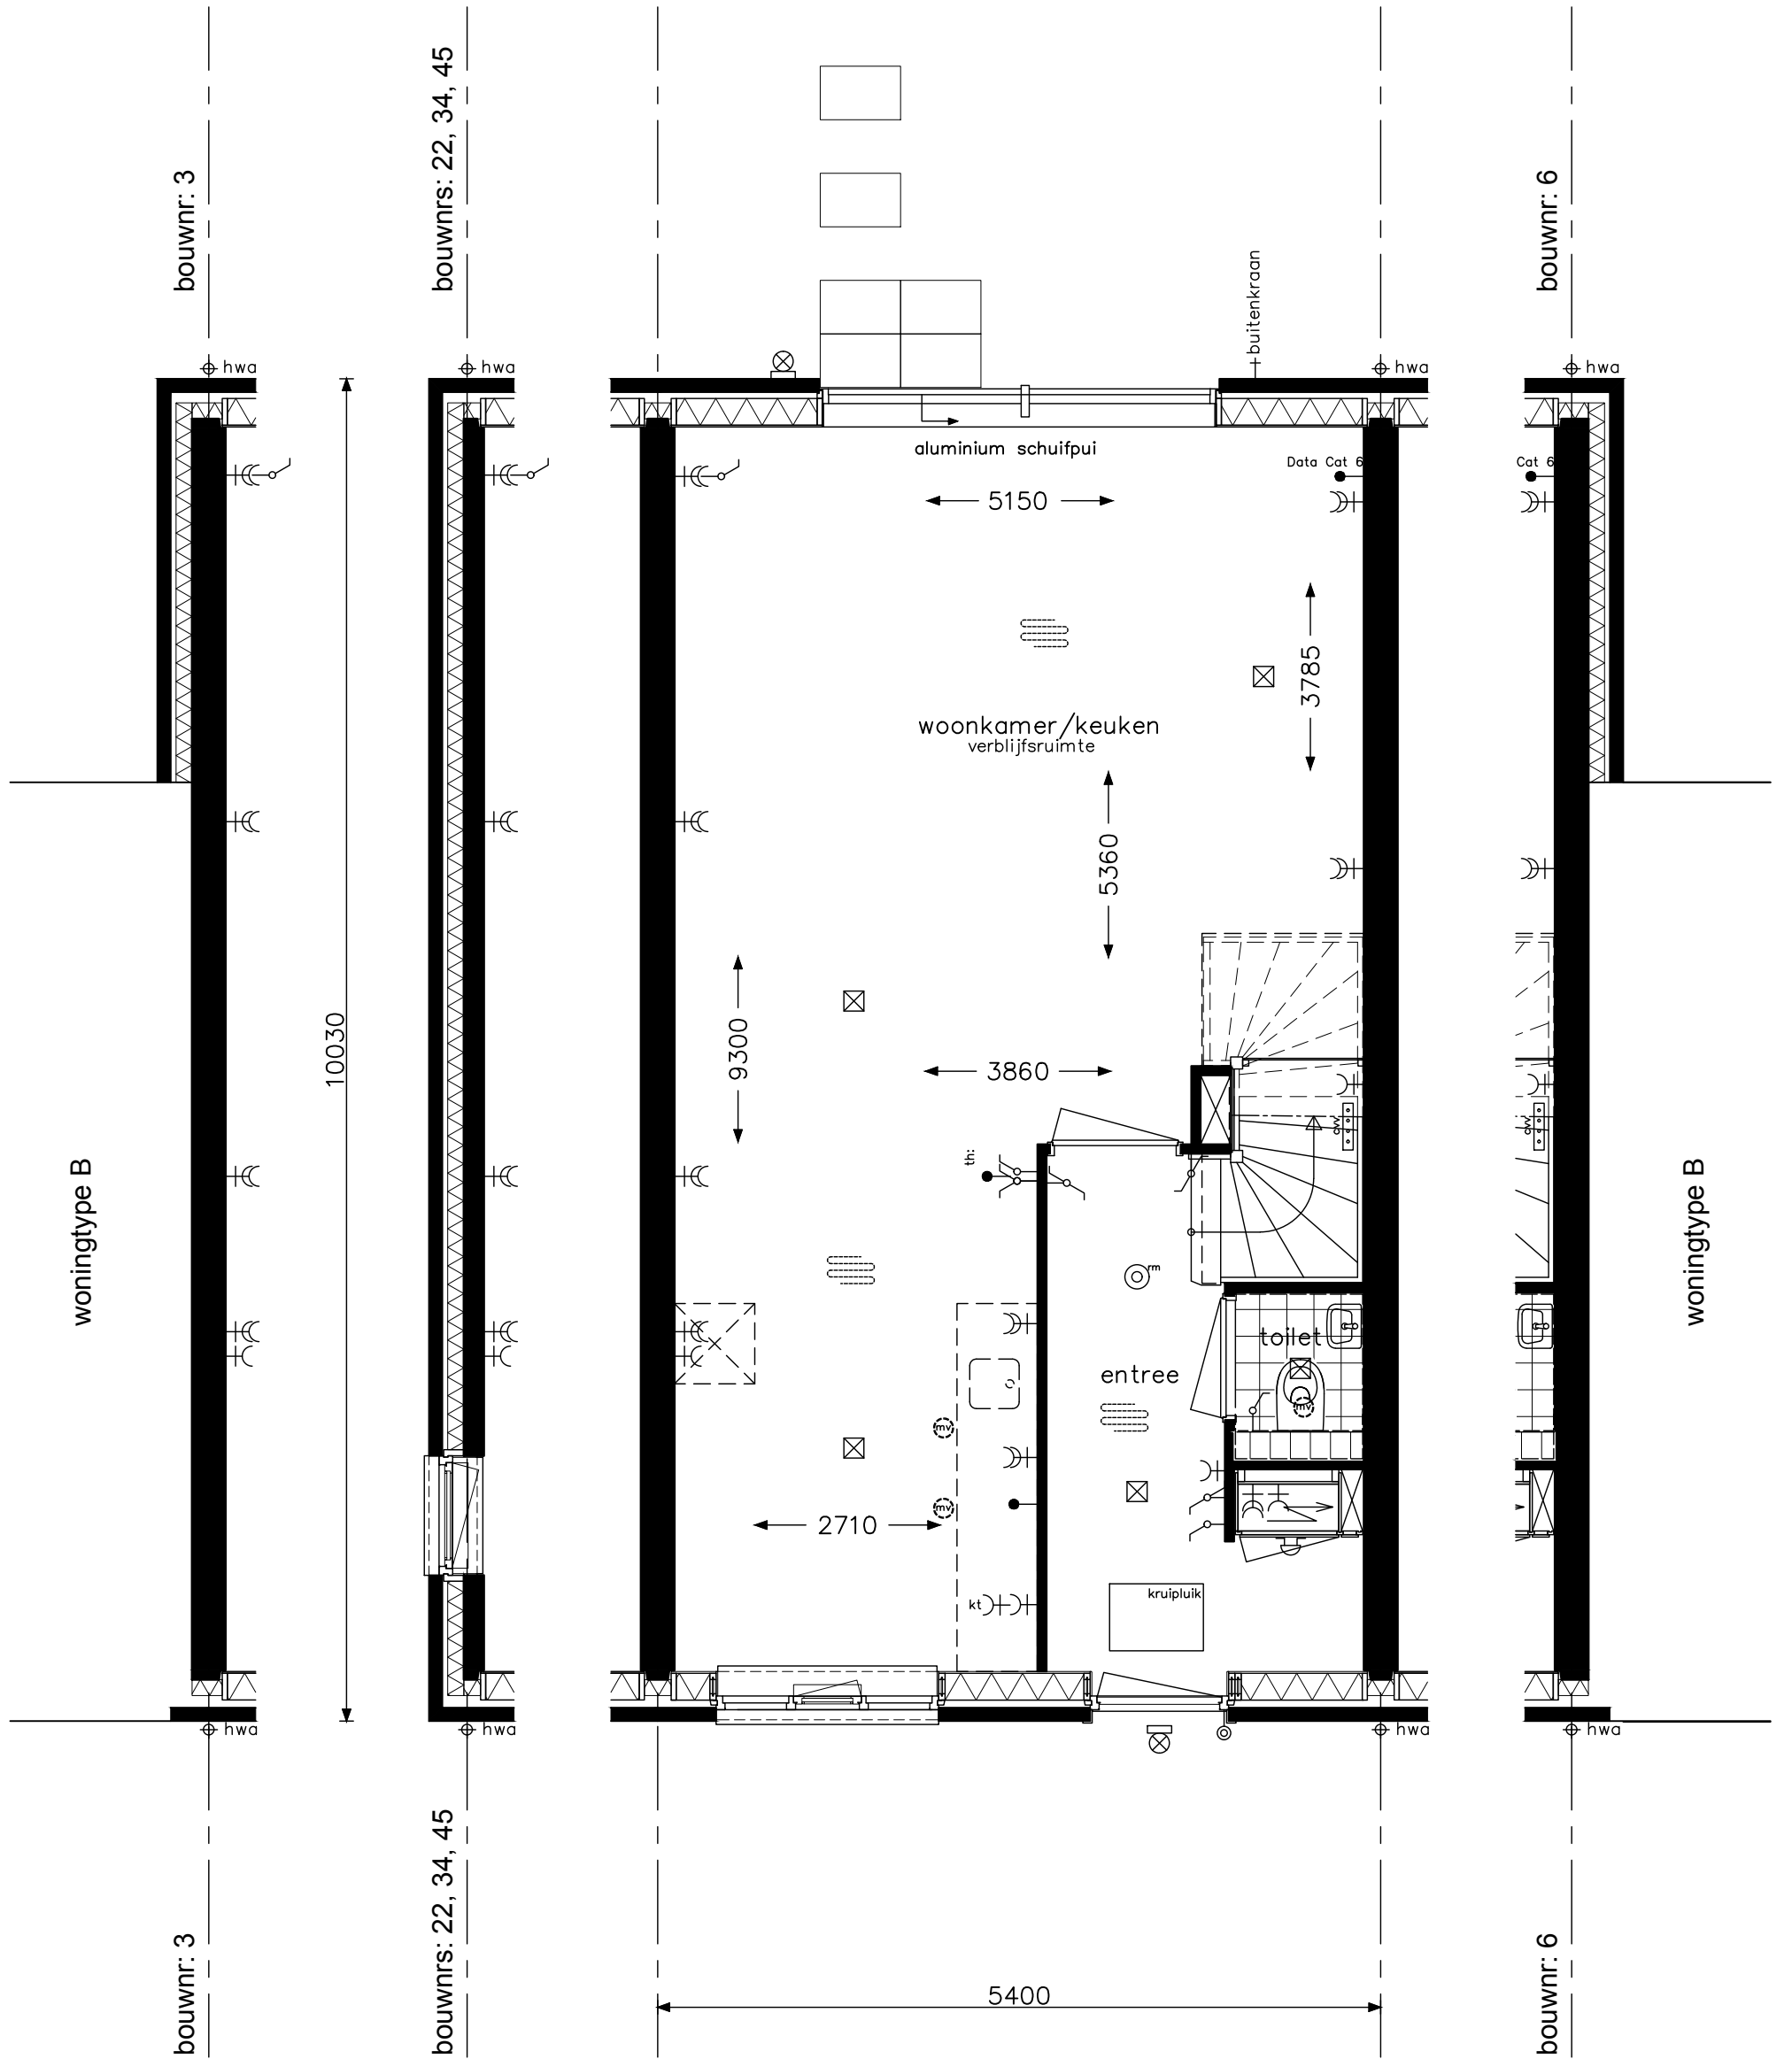

exacte positie/aantal hwa zie blocoverzichten

type A en Ak
 bouwnummers: 3, 6, 10, 18, 22, 38, 42, 45
 bouwnummers spiegelbeeld: 7, 11, 19, 34, 37, 41



project 45 woningen De Conerij J4 - Ede

onderwerp begane grond

projectnr. 9147


tekeningnr. V-201

schaal 1:50

tekenaar TH

status definitief

(wijz)/datum (-): 15-04-2020

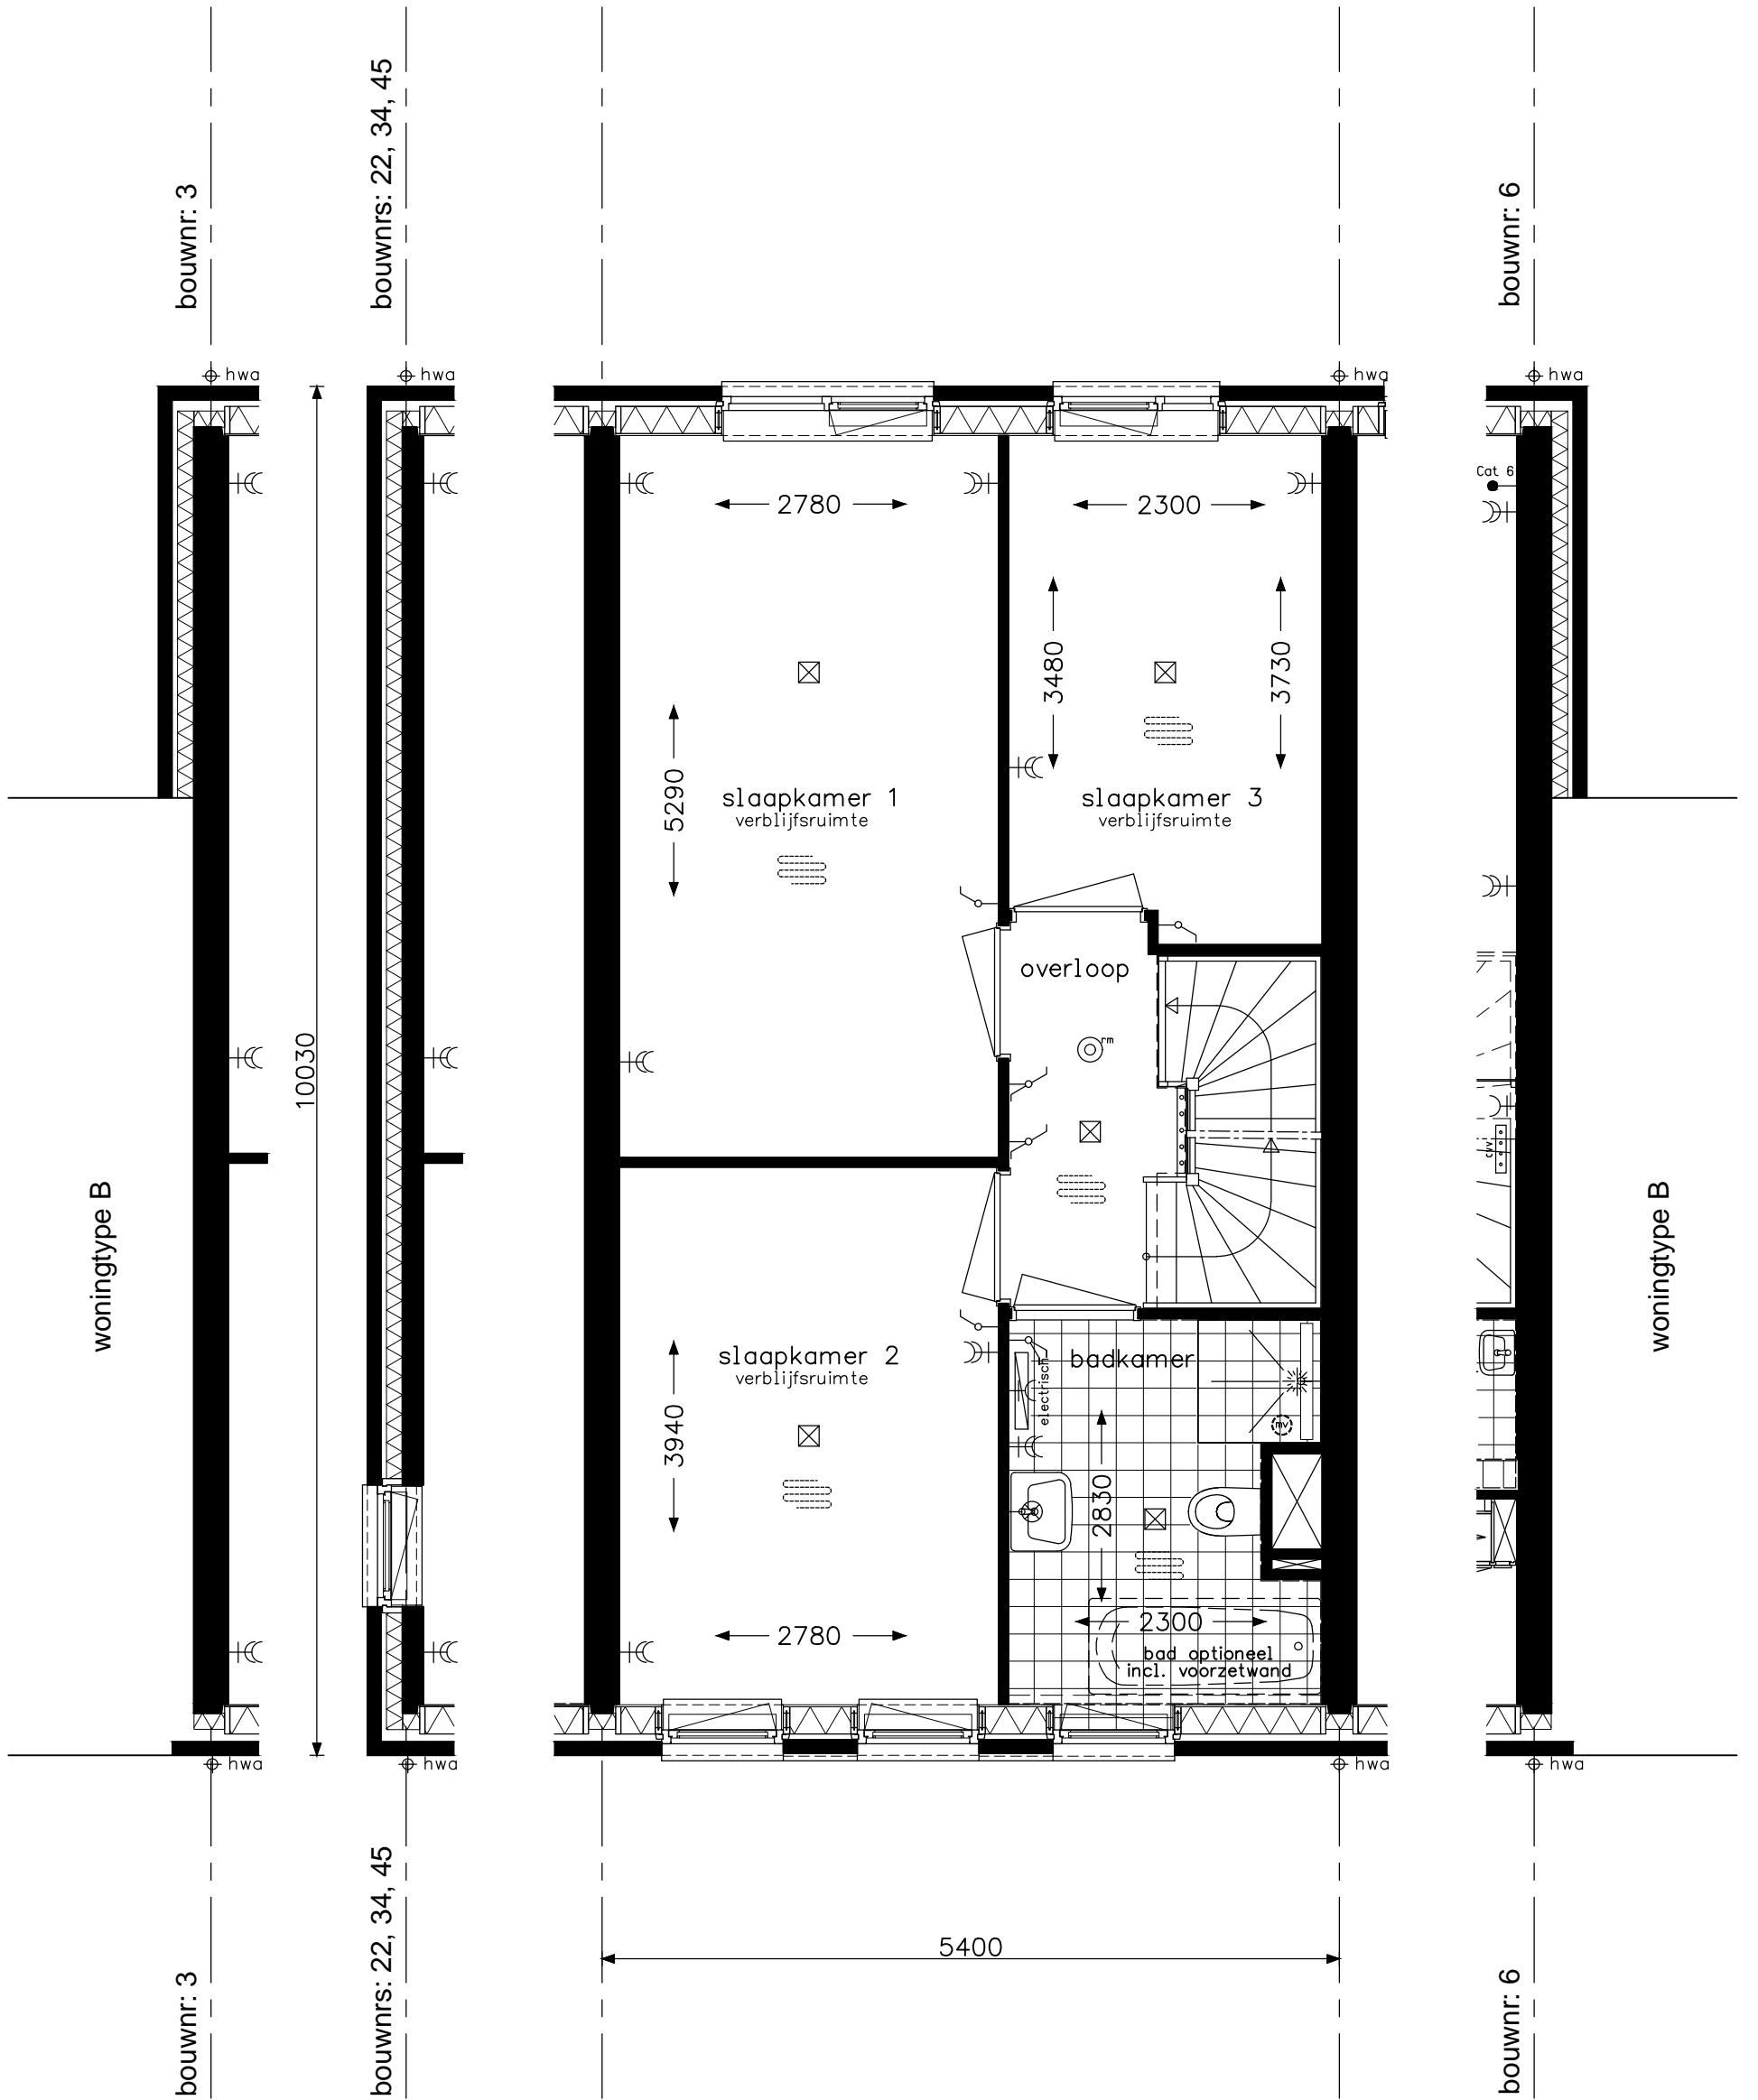

exacte positie/aantal hwa zie blokeoverzichten

type A en Ak
 bouwnummers: 3, 6, 10, 18, 22, 38, 42, 45
 bouwnummers spiegelbeeld: 7, 11, 19, 34, 37, 41



project 45 woningen De Conerij J4 - Ede

onderwerp verdieping

projectnr. 9147


tekeningnr. V-202

schaal 1:50

tekenaar TH

status definitief

(wijz)/datum (-): 15-04-2020

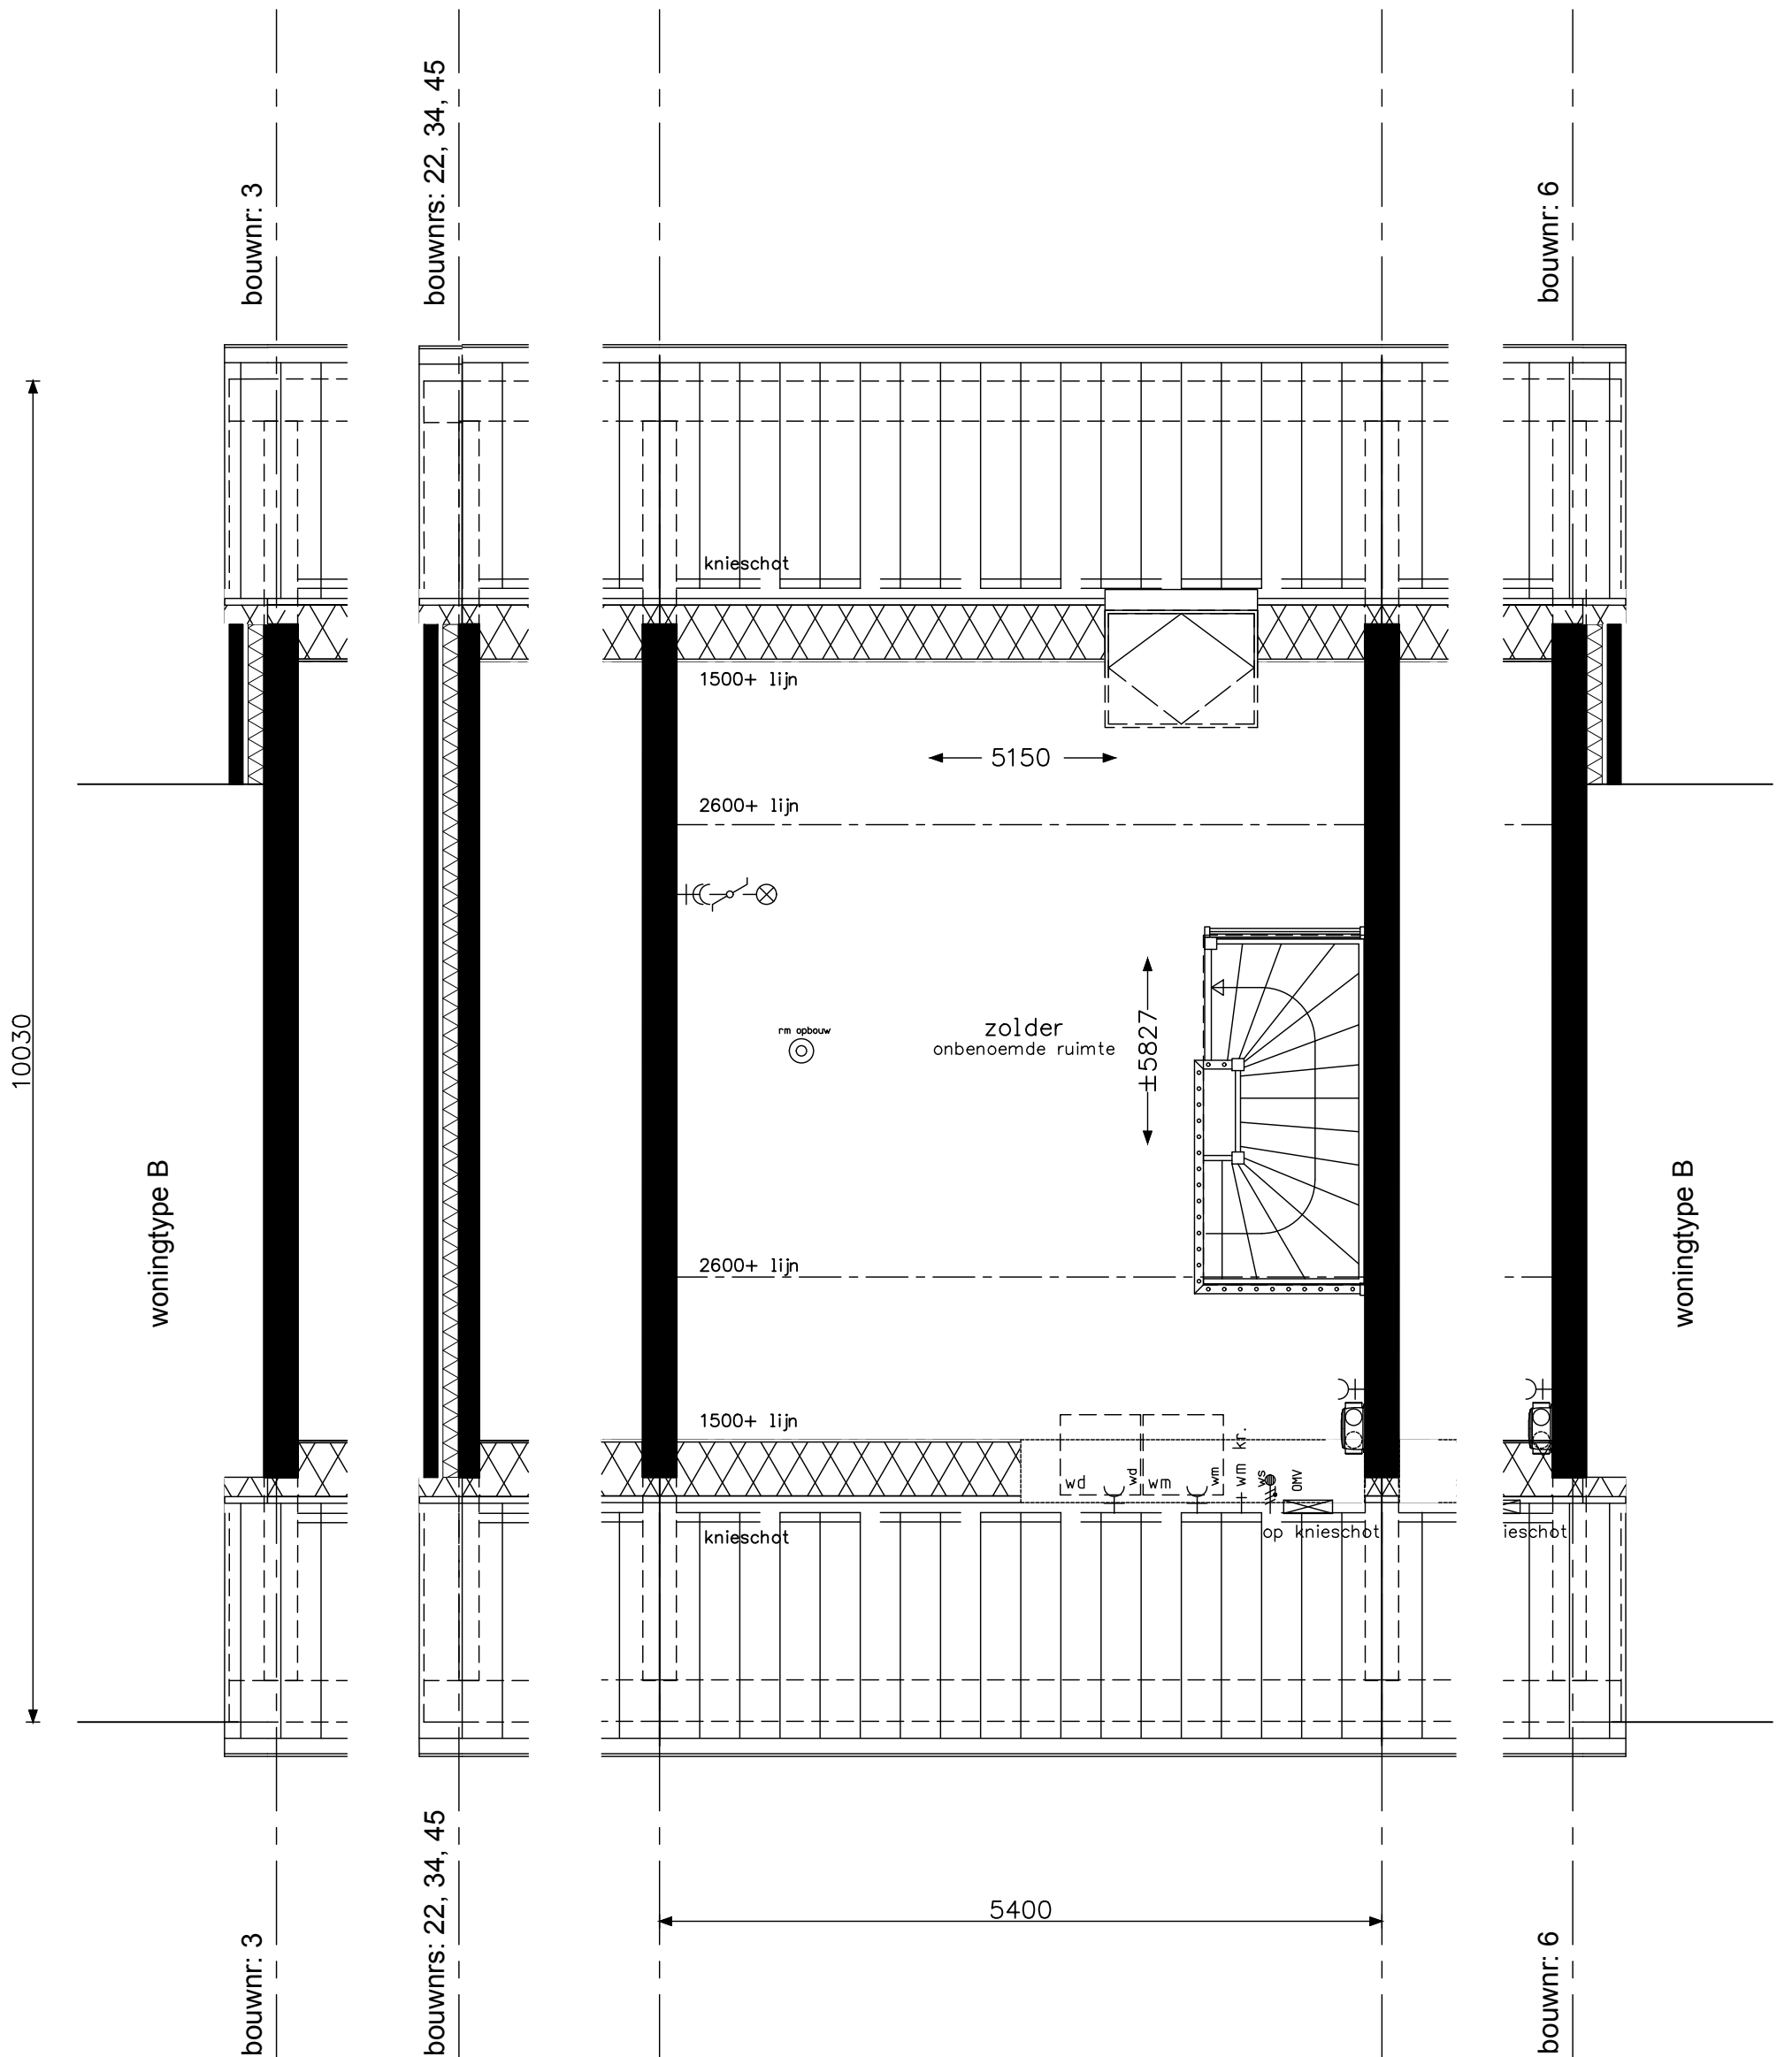


exacte positie/aantal hwa zie blokeoverzichten

type A en Ak
 bouwnummers: 3, 6, 10, 18, 22, 38, 42, 45
 bouwnummers spiegelbeeld: 7, 11, 19, 34, 37, 41



project		45 woningen De Conerij J4 - Ede	
onderwerp		zolder	
projectnr.		9147	
tekeningnr.		V-203	
status		definitief	
schaal	tekenaar	(wijz)/datum	
1:50	TH	(-): 15-04-2020	

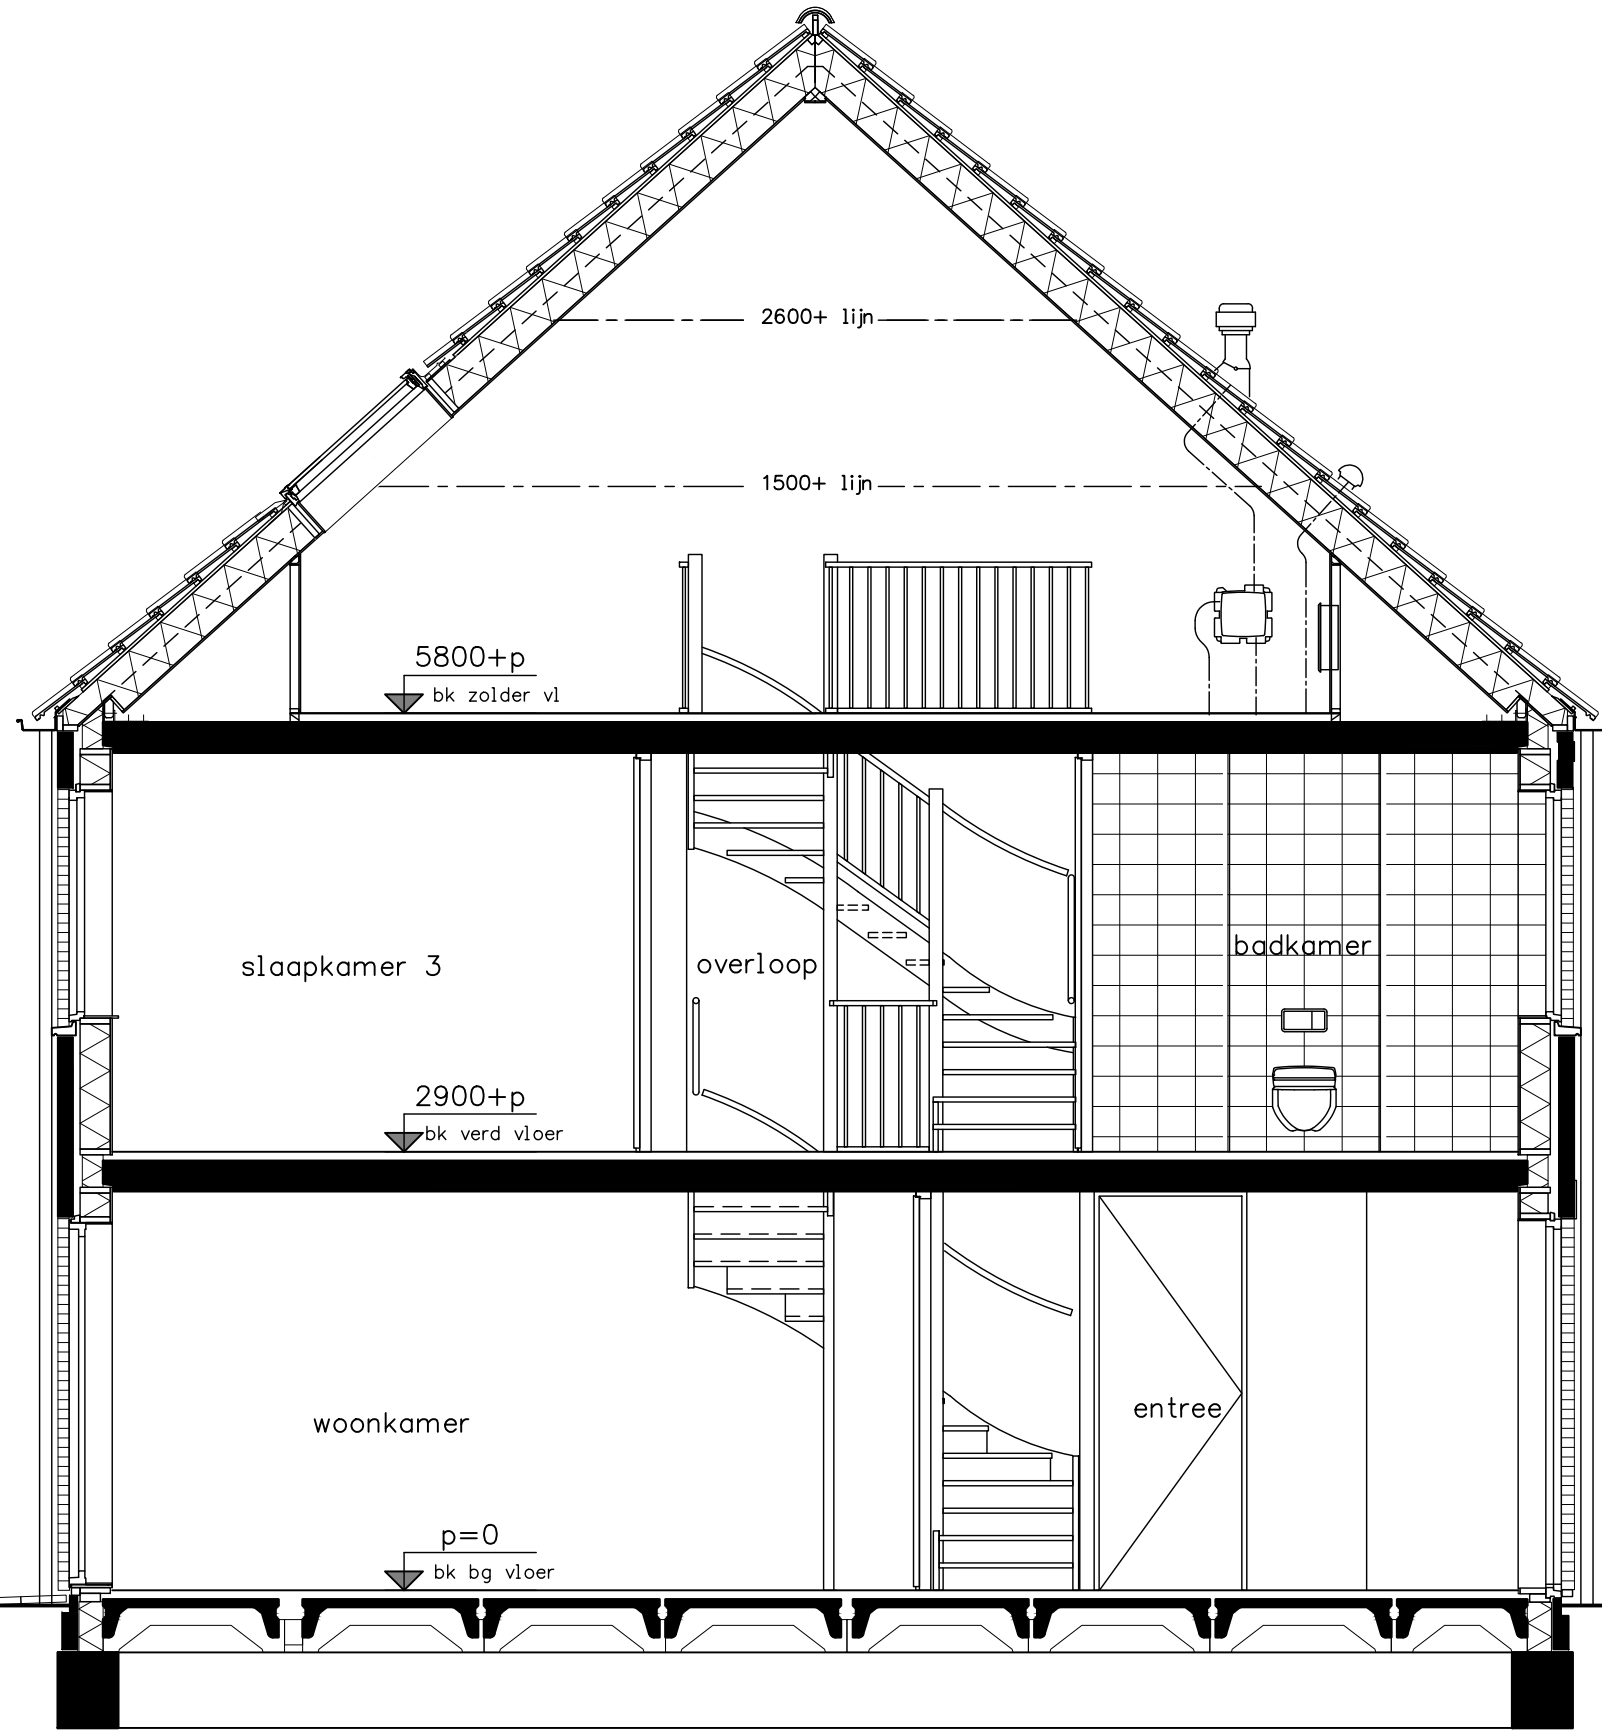

type A en Ak

bouwnummers: 3, 6, 10, 18, 22, 38, 42, 45

bouwnummers spiegelbeeld: 7, 11, 19, 34, 37, 41

opdrachtgever



Project 45 woningen De Conerij J4 - Ede

onderwerp doorsnede

projectnr. 9147

tekeningnr.

V-204

OH

status definitief

tekenaar TH

schaal 1:50

(wijz)/datum (-): 15-04-2020

p=0
bk bg vloer


2900+p
bk verd vloer

5800+p
bk zolder vl

woningtype B

bouwnr: 3

bouwnrs: 22, 34, 45

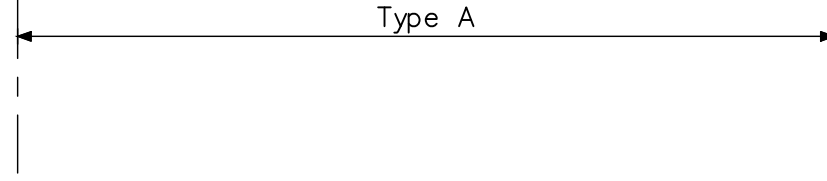

Type A

bouwnr: 6

woningtype B

verdeling hemelwaterafvoeren conform blokeverzichten

type A en Ak
bouwnummers: 3, 6, 10, 18, 22, 38, 42, 45
bouwnummers spiegelbeeld: 7, 11, 19, 34, 37, 41



opdrachtgever	Project	45 woningen De Conerij J4 - Ede
	onderwerp	voorgevel
	projectnr.	9147
	tekeningnr.	V-205
	status	definitief
	tekenaar	TH
	OH	
	schaal	1:50
	(wijz)/datum	(-): 15-04-2020


p=0
bk bg vloer

2900+p
bk verd vloer

5800+p
bk zolder vl

woningtype B

bouwnr: 6

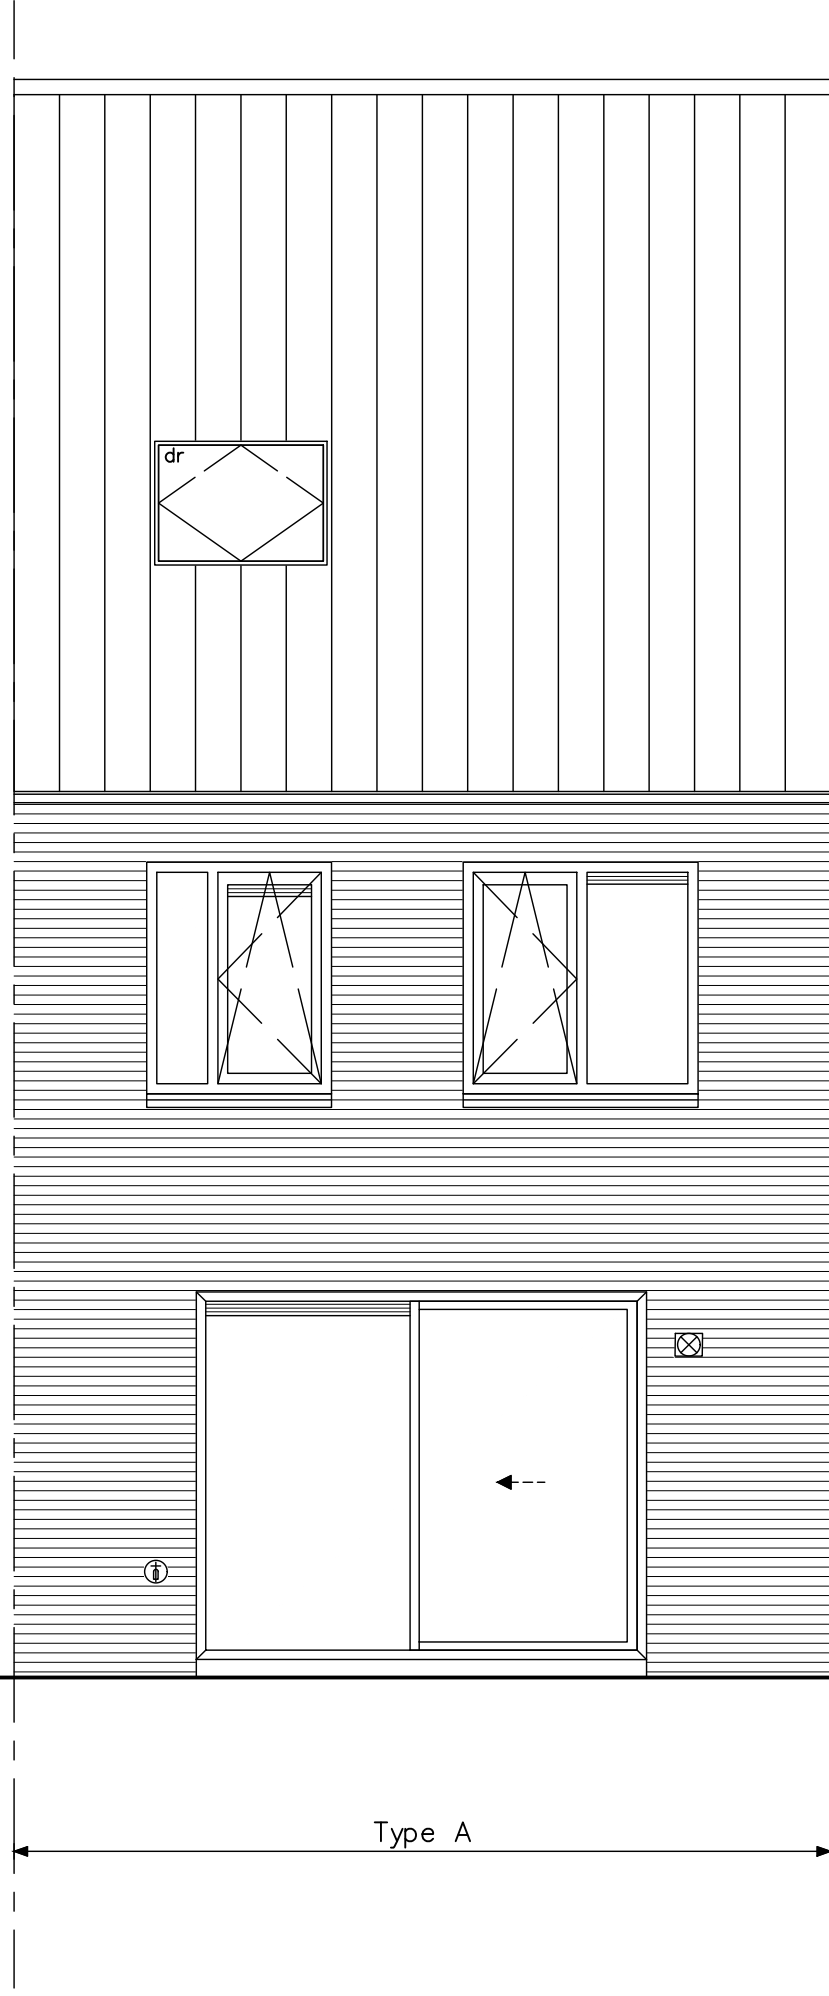

bouwnrs: 22, 34, 45

bouwnr: 3

woningtype B

verdeling hemelwaterafvoeren conform blokeverzichten

type A en Ak
bouwnummers: 3, 6, 10, 18, 22, 38, 42, 45
bouwnummers spiegelbeeld: 7, 11, 19, 34, 37, 41



Project 45 woningen De Conerij J4 - Ede

Onderwerp achtergevel

Projectnr. 9147

Tekeningnr.

V-206


Schaal 1:50

Tekenaar TH

Status definitief

OH


(wijz)/datum (-): 15-04-2020

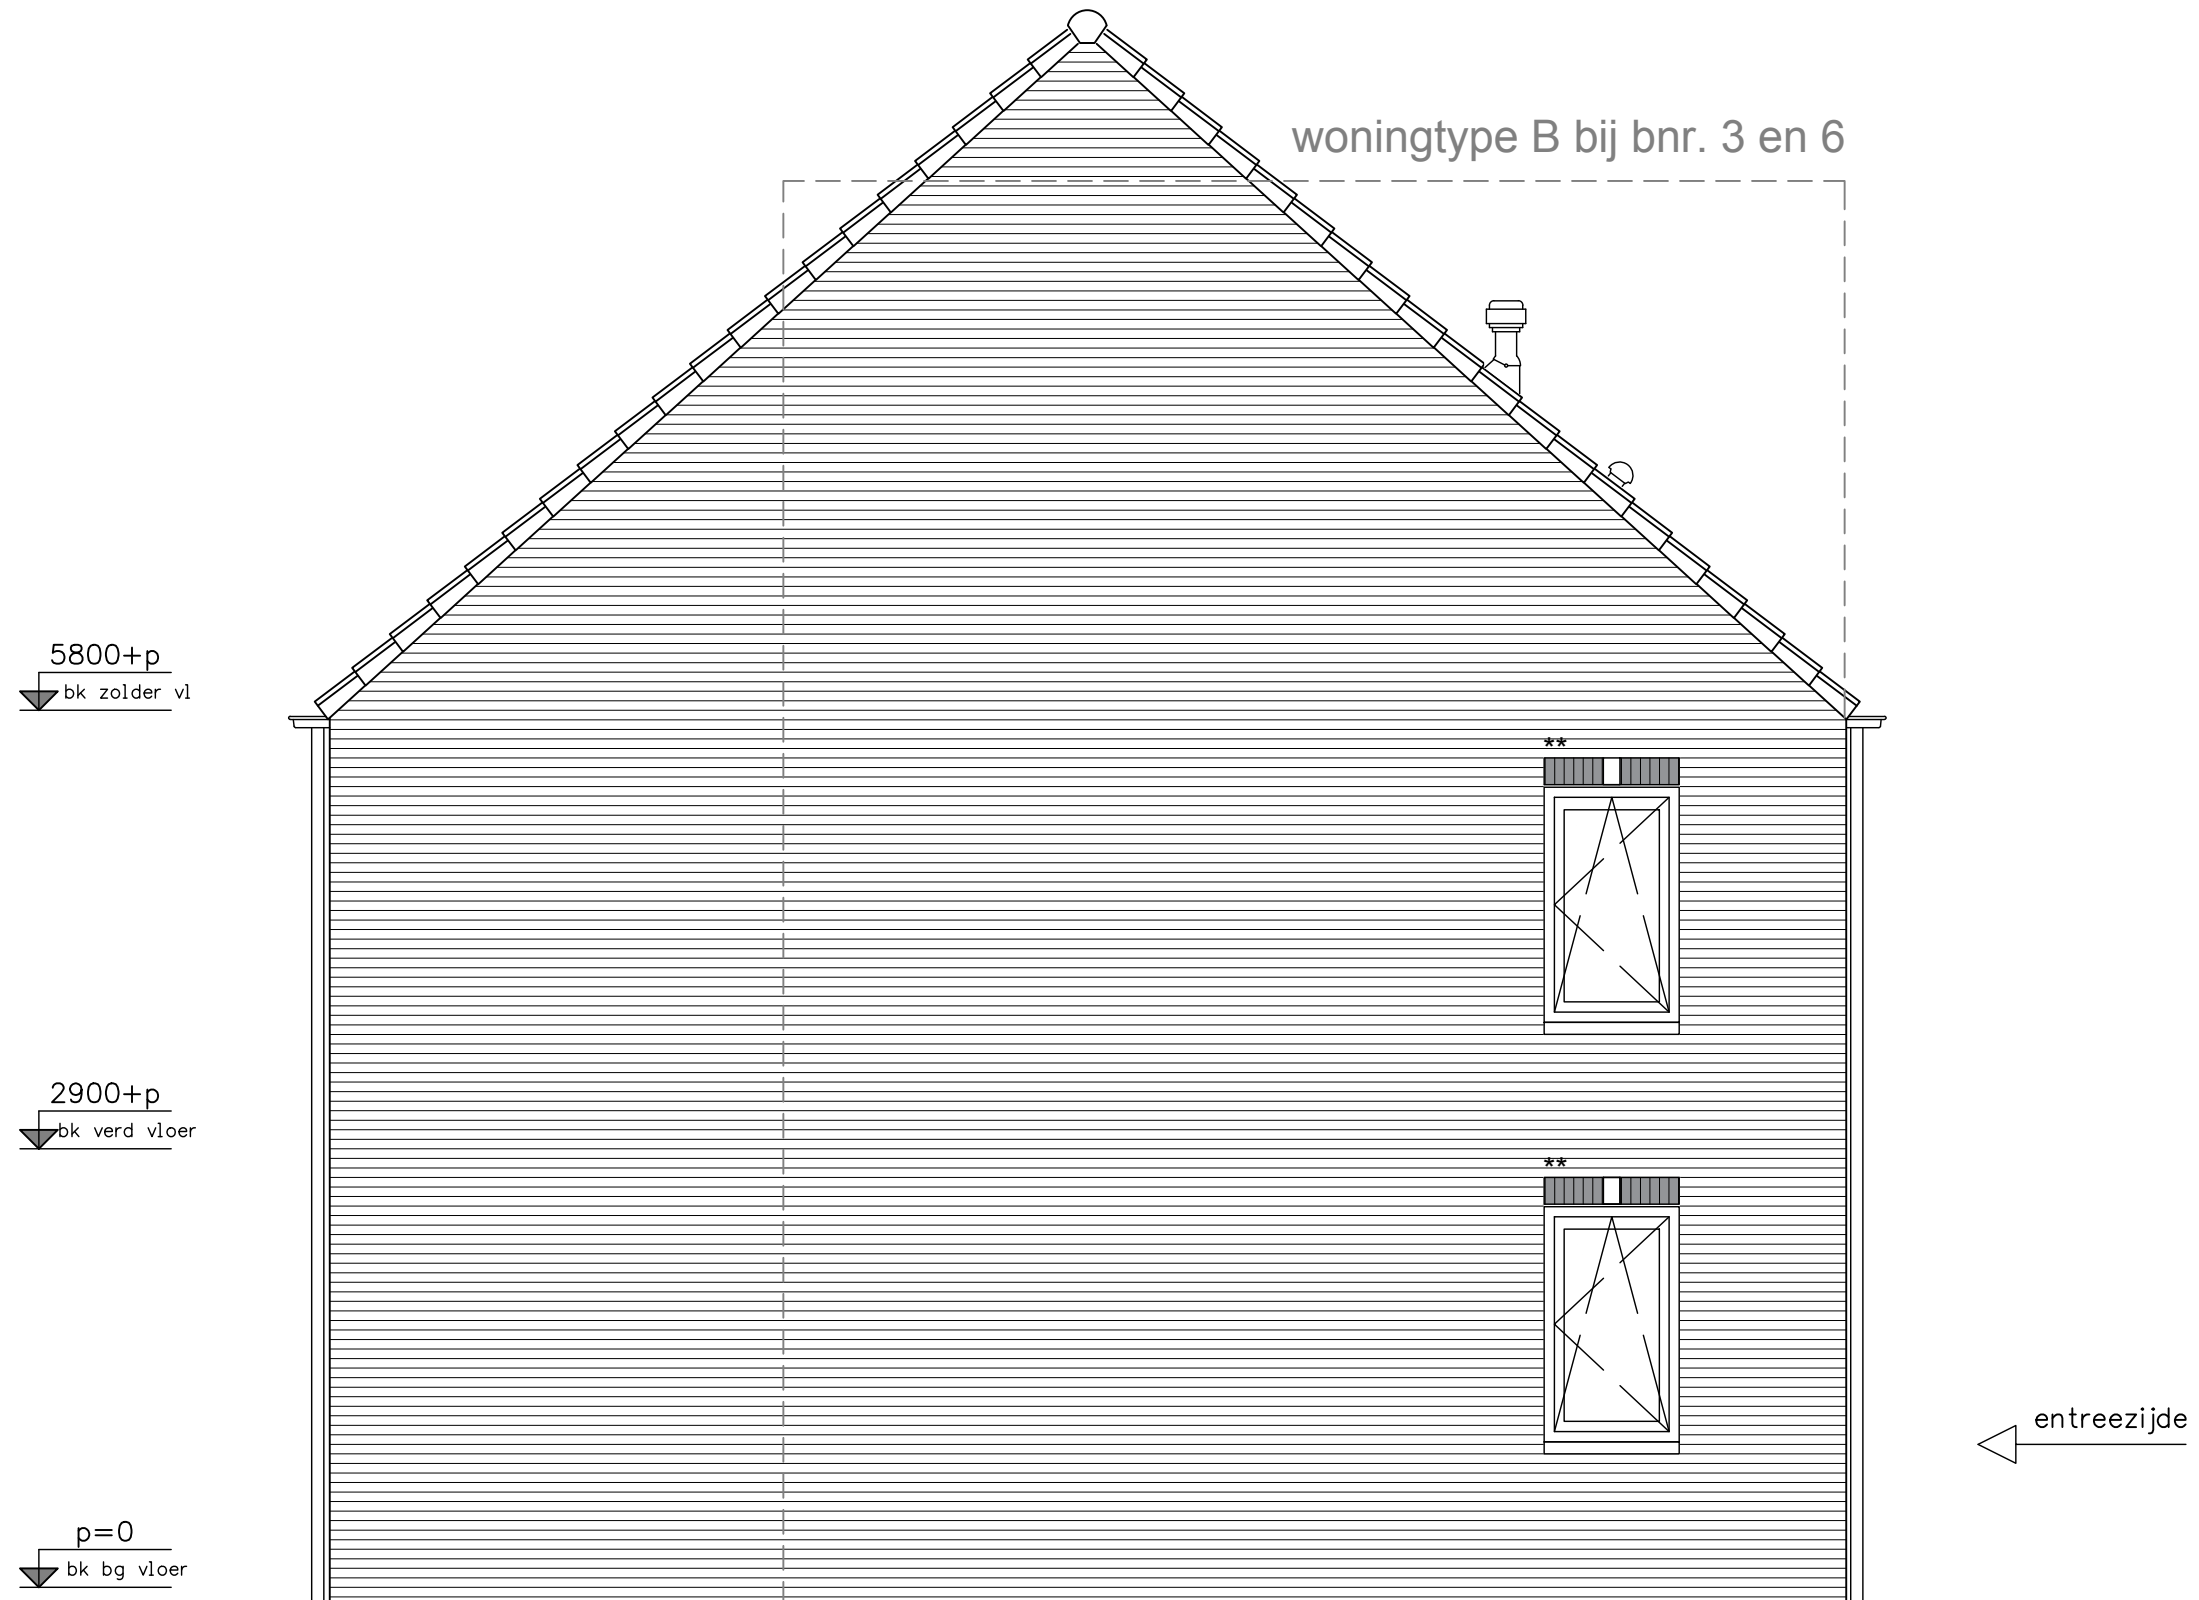

**raamkozijnen vervallen bij bouwnr. 3 en 6

← Type Ak →

opdrachtgever		Project	45 woningen De Conerij J4 - Ede	projectnr.	9147	OH	status	definitief	(wijz)/datum (-): 15-04-2020
		onderwerp	zijgevel	tekeningnr.	V-207				
type A en Ak bouwnummers: 3, 6, 10, 18, 22, 38, 42, 45 bouwnummers spiegelbeeld: 7, 11, 19, 34, 37, 41		schaal	1:50	tekenaar	TH				

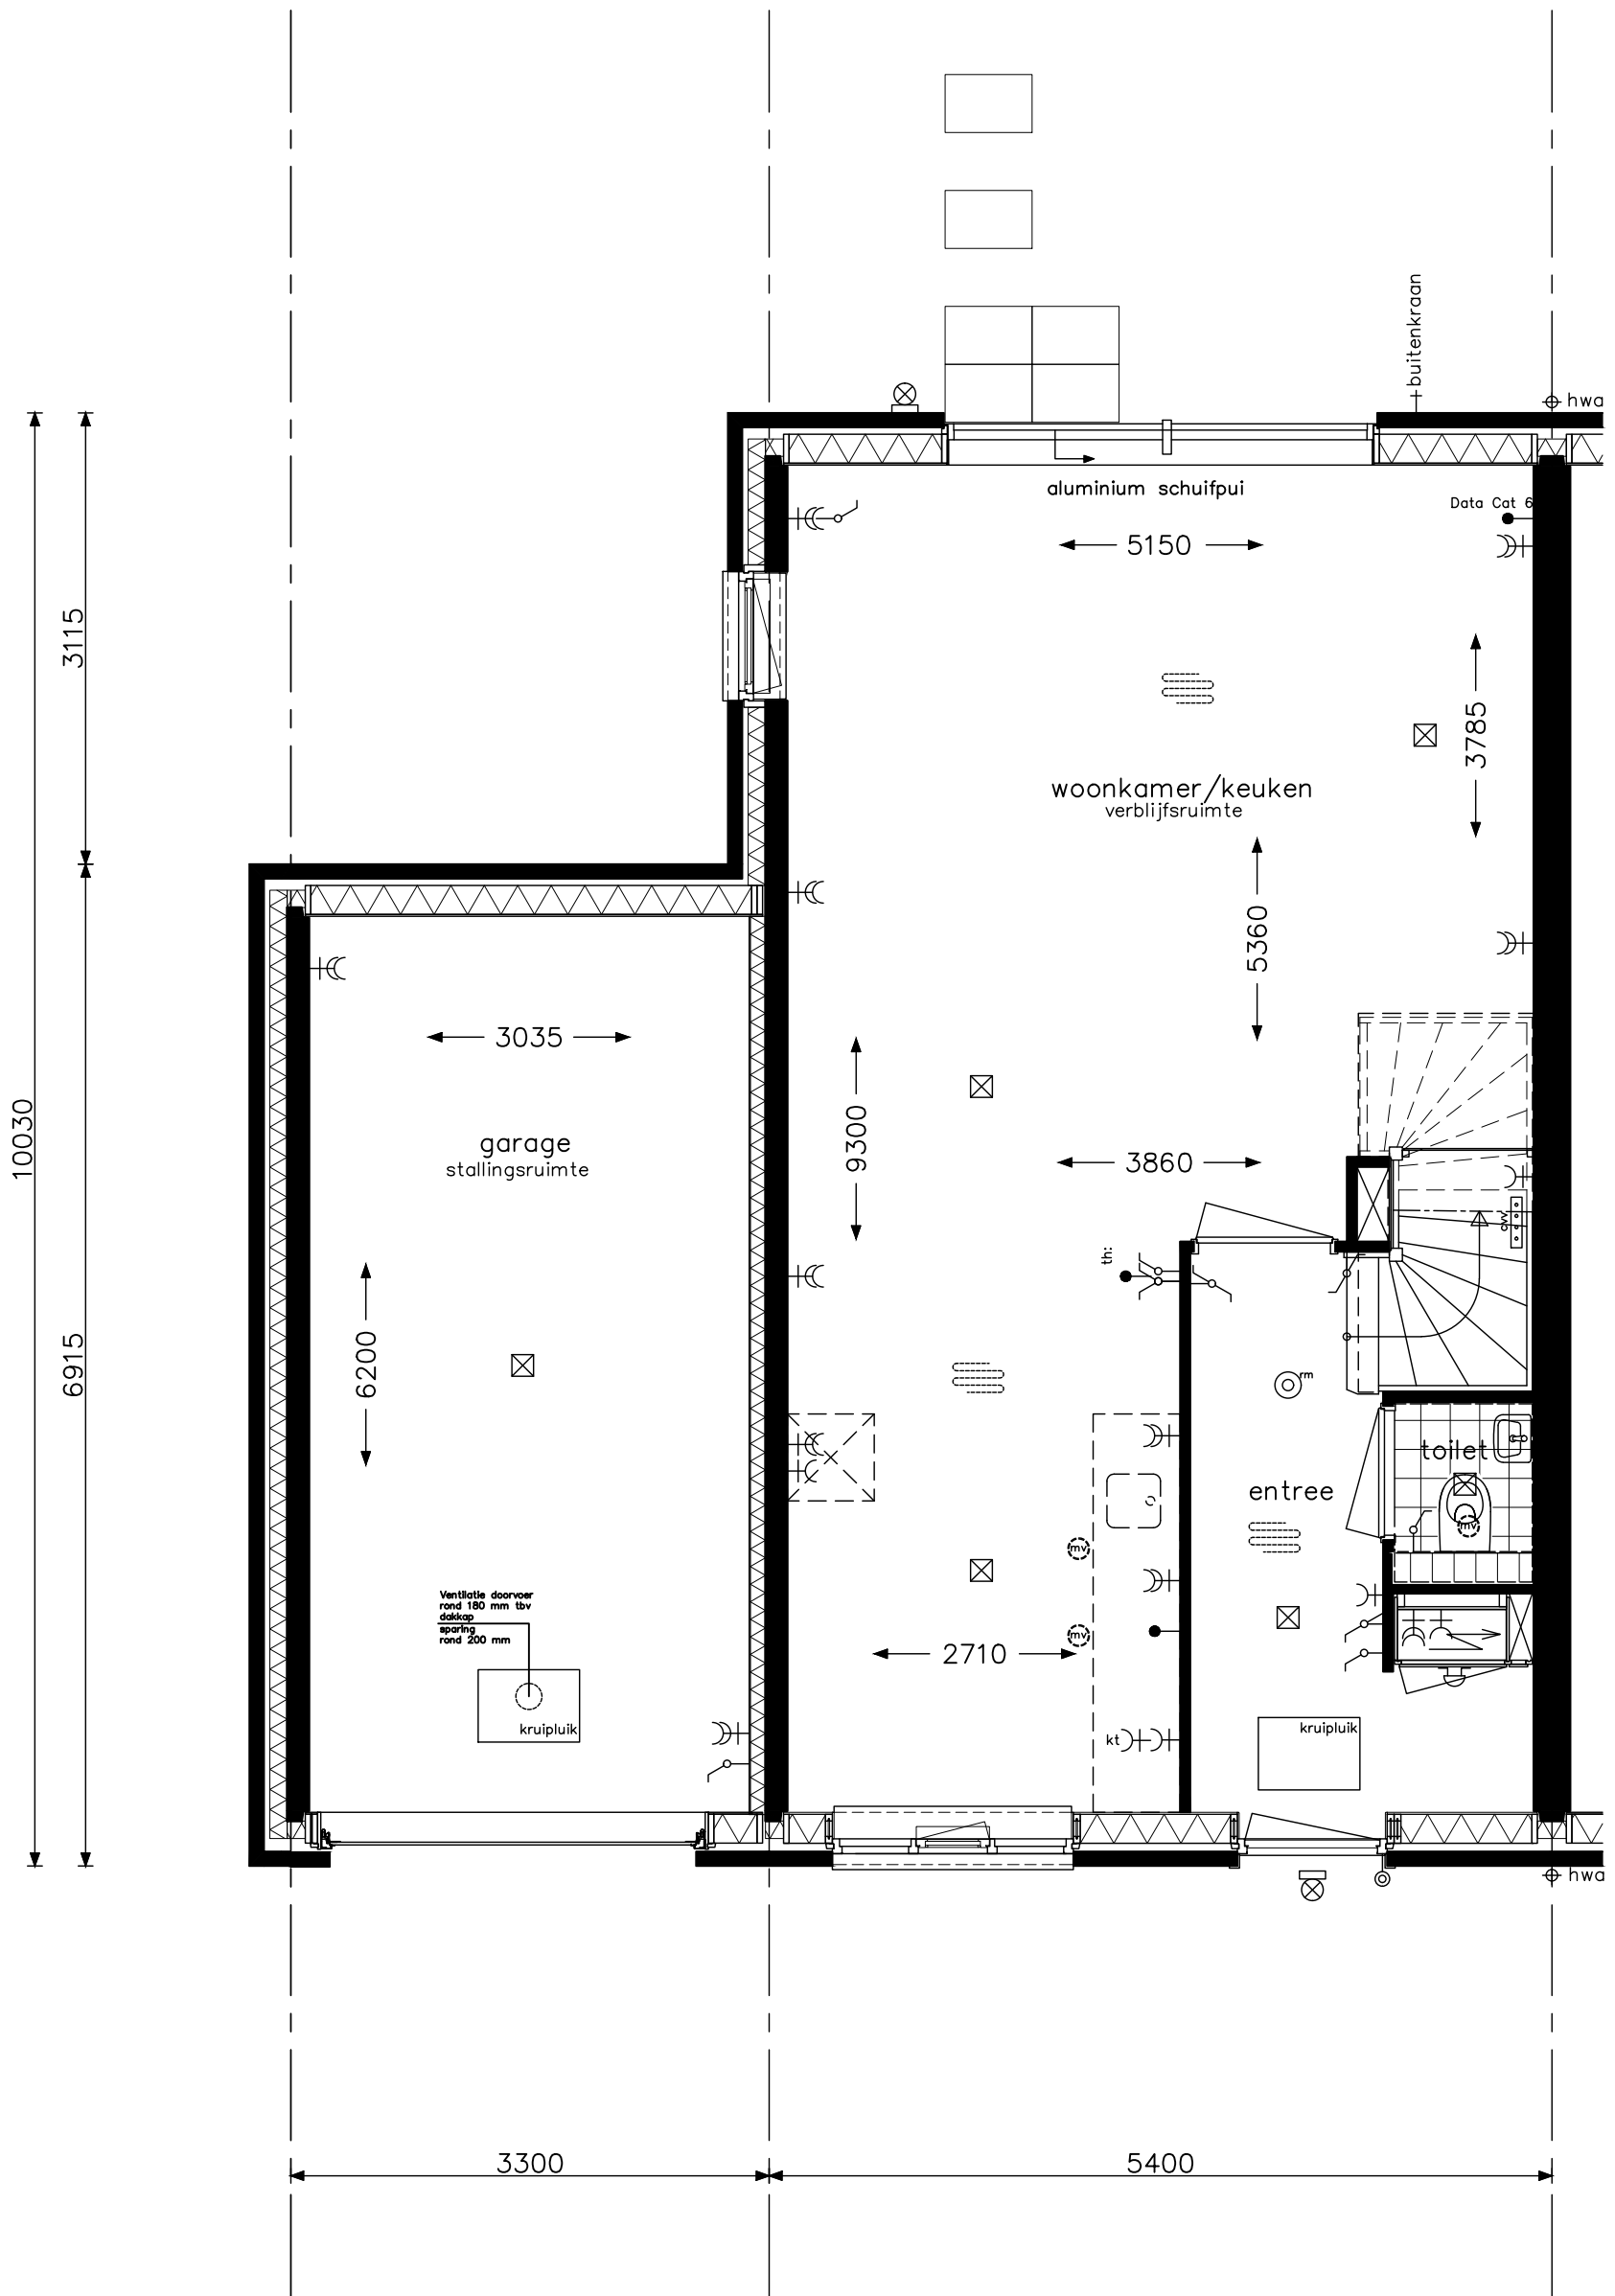

exacte positie/aantal hwa zie blocoverzichten

type Akg
bouwnummer: 14
bouwnummer spiegelbeeld: 15



project 45 woningen De Conerij J4 - Ede

onderwerp begane grond

projectnr. 9147


tekeningnr. V-211

schaal 1:50

tekenaar TH

status definitief

(wijz)/datum (-): 15-04-2020

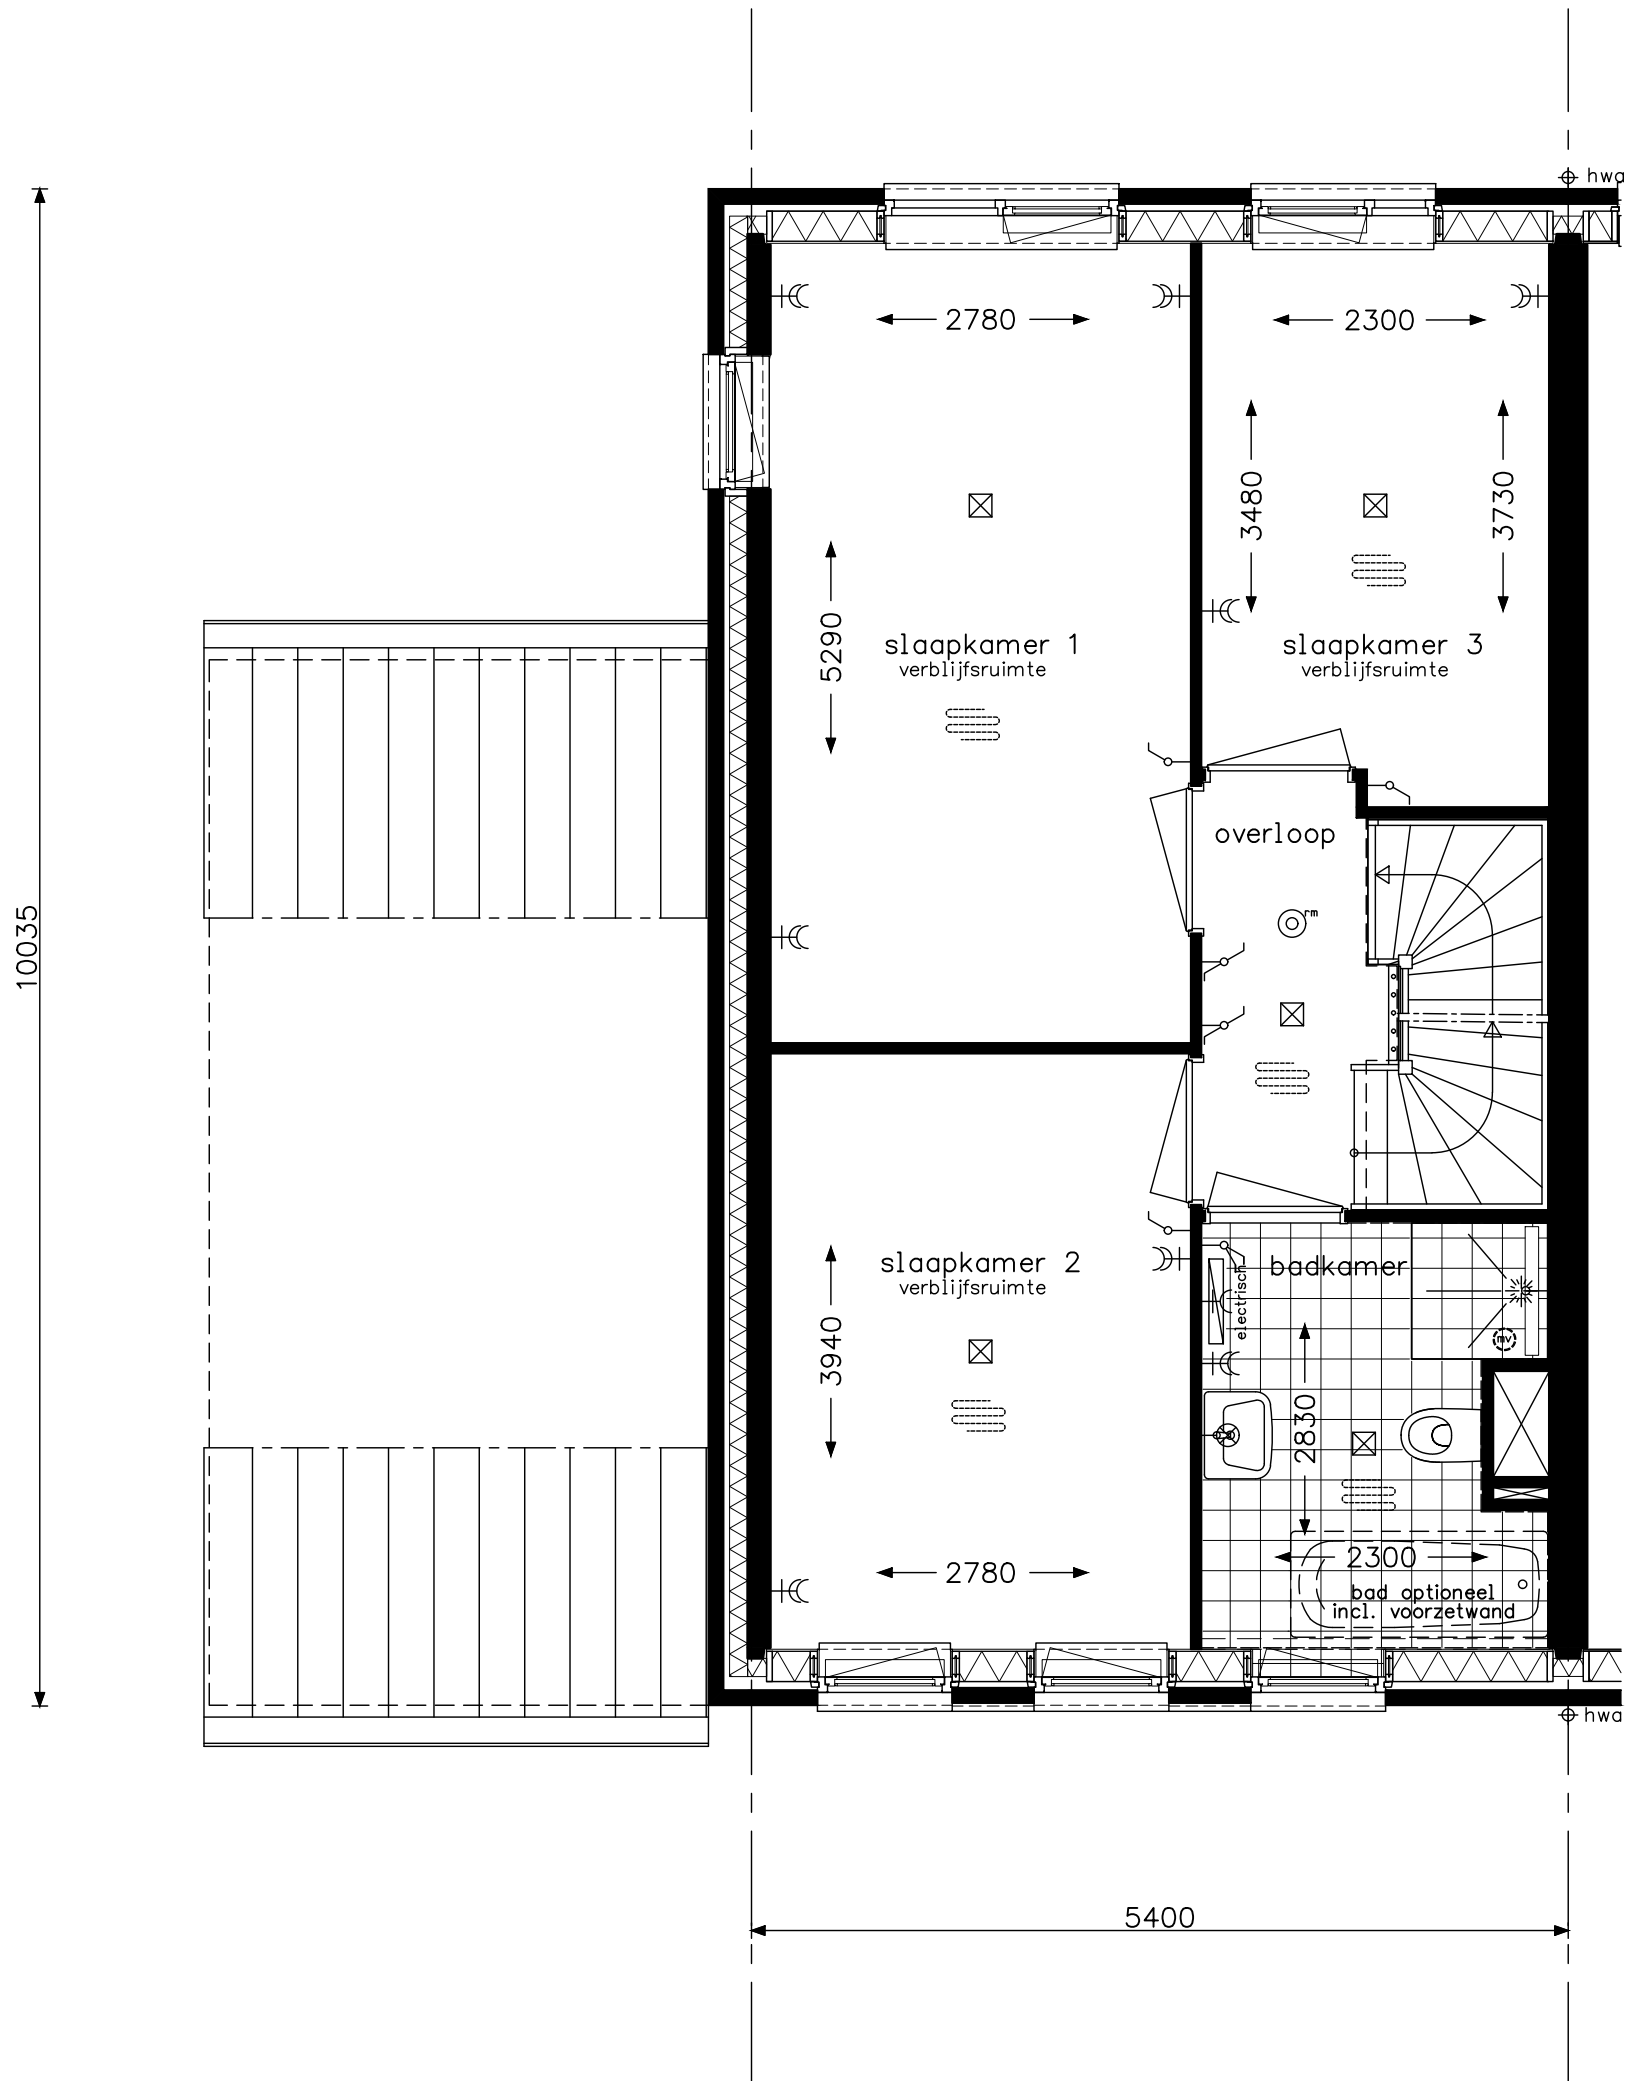

exacte positie/aantal hwa zie blokoverzichten

type Akg
 bouwnummer: 14
 bouwnummer spiegelbeeld: 15



project 45 woningen De Conerij J4 - Ede

onderwerp verdieping

projectnr. 9147


tekeningnr. V-212

schaal 1:50

tekenaar TH

status definitief

(wijz)/datum (-): 15-04-2020

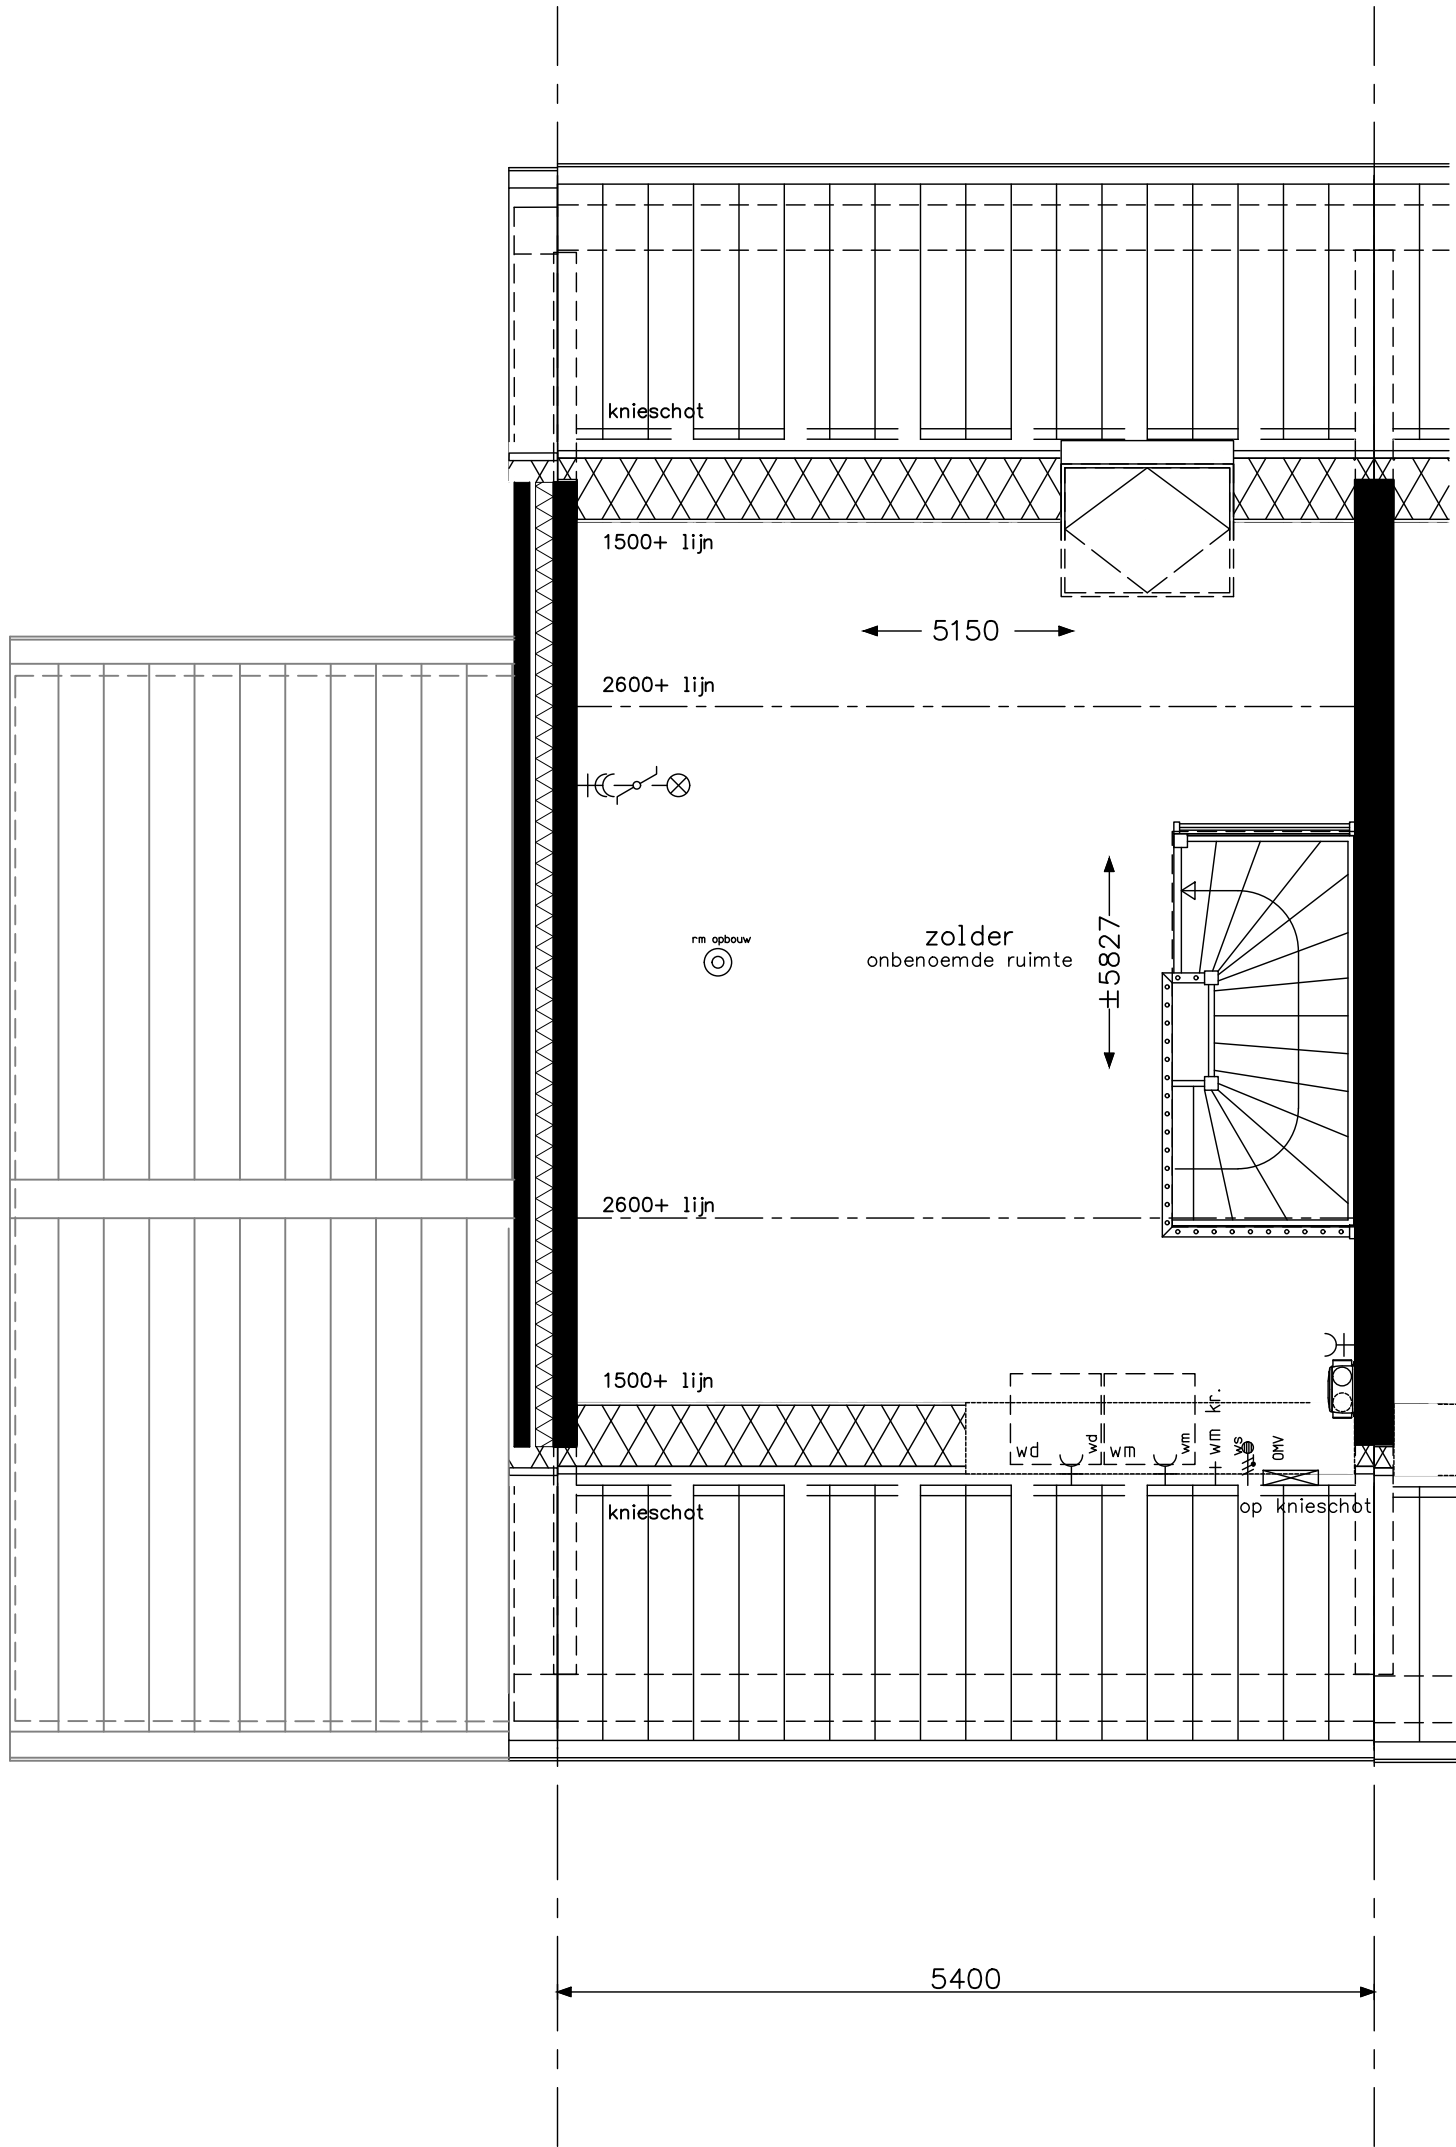

exacte positie/aantal hwa zie blokeoverzichten

type Akg
 bouwnummer: 14
 bouwnummer spiegelbeeld: 15



project 45 woningen De Conerij J4 - Ede

onderwerp zolder

projectnr. 9147


tekeningnr. V-213


schaal 1:50

tekenaar TH

status definitief

(wijz)/datum (-): 15-04-2020

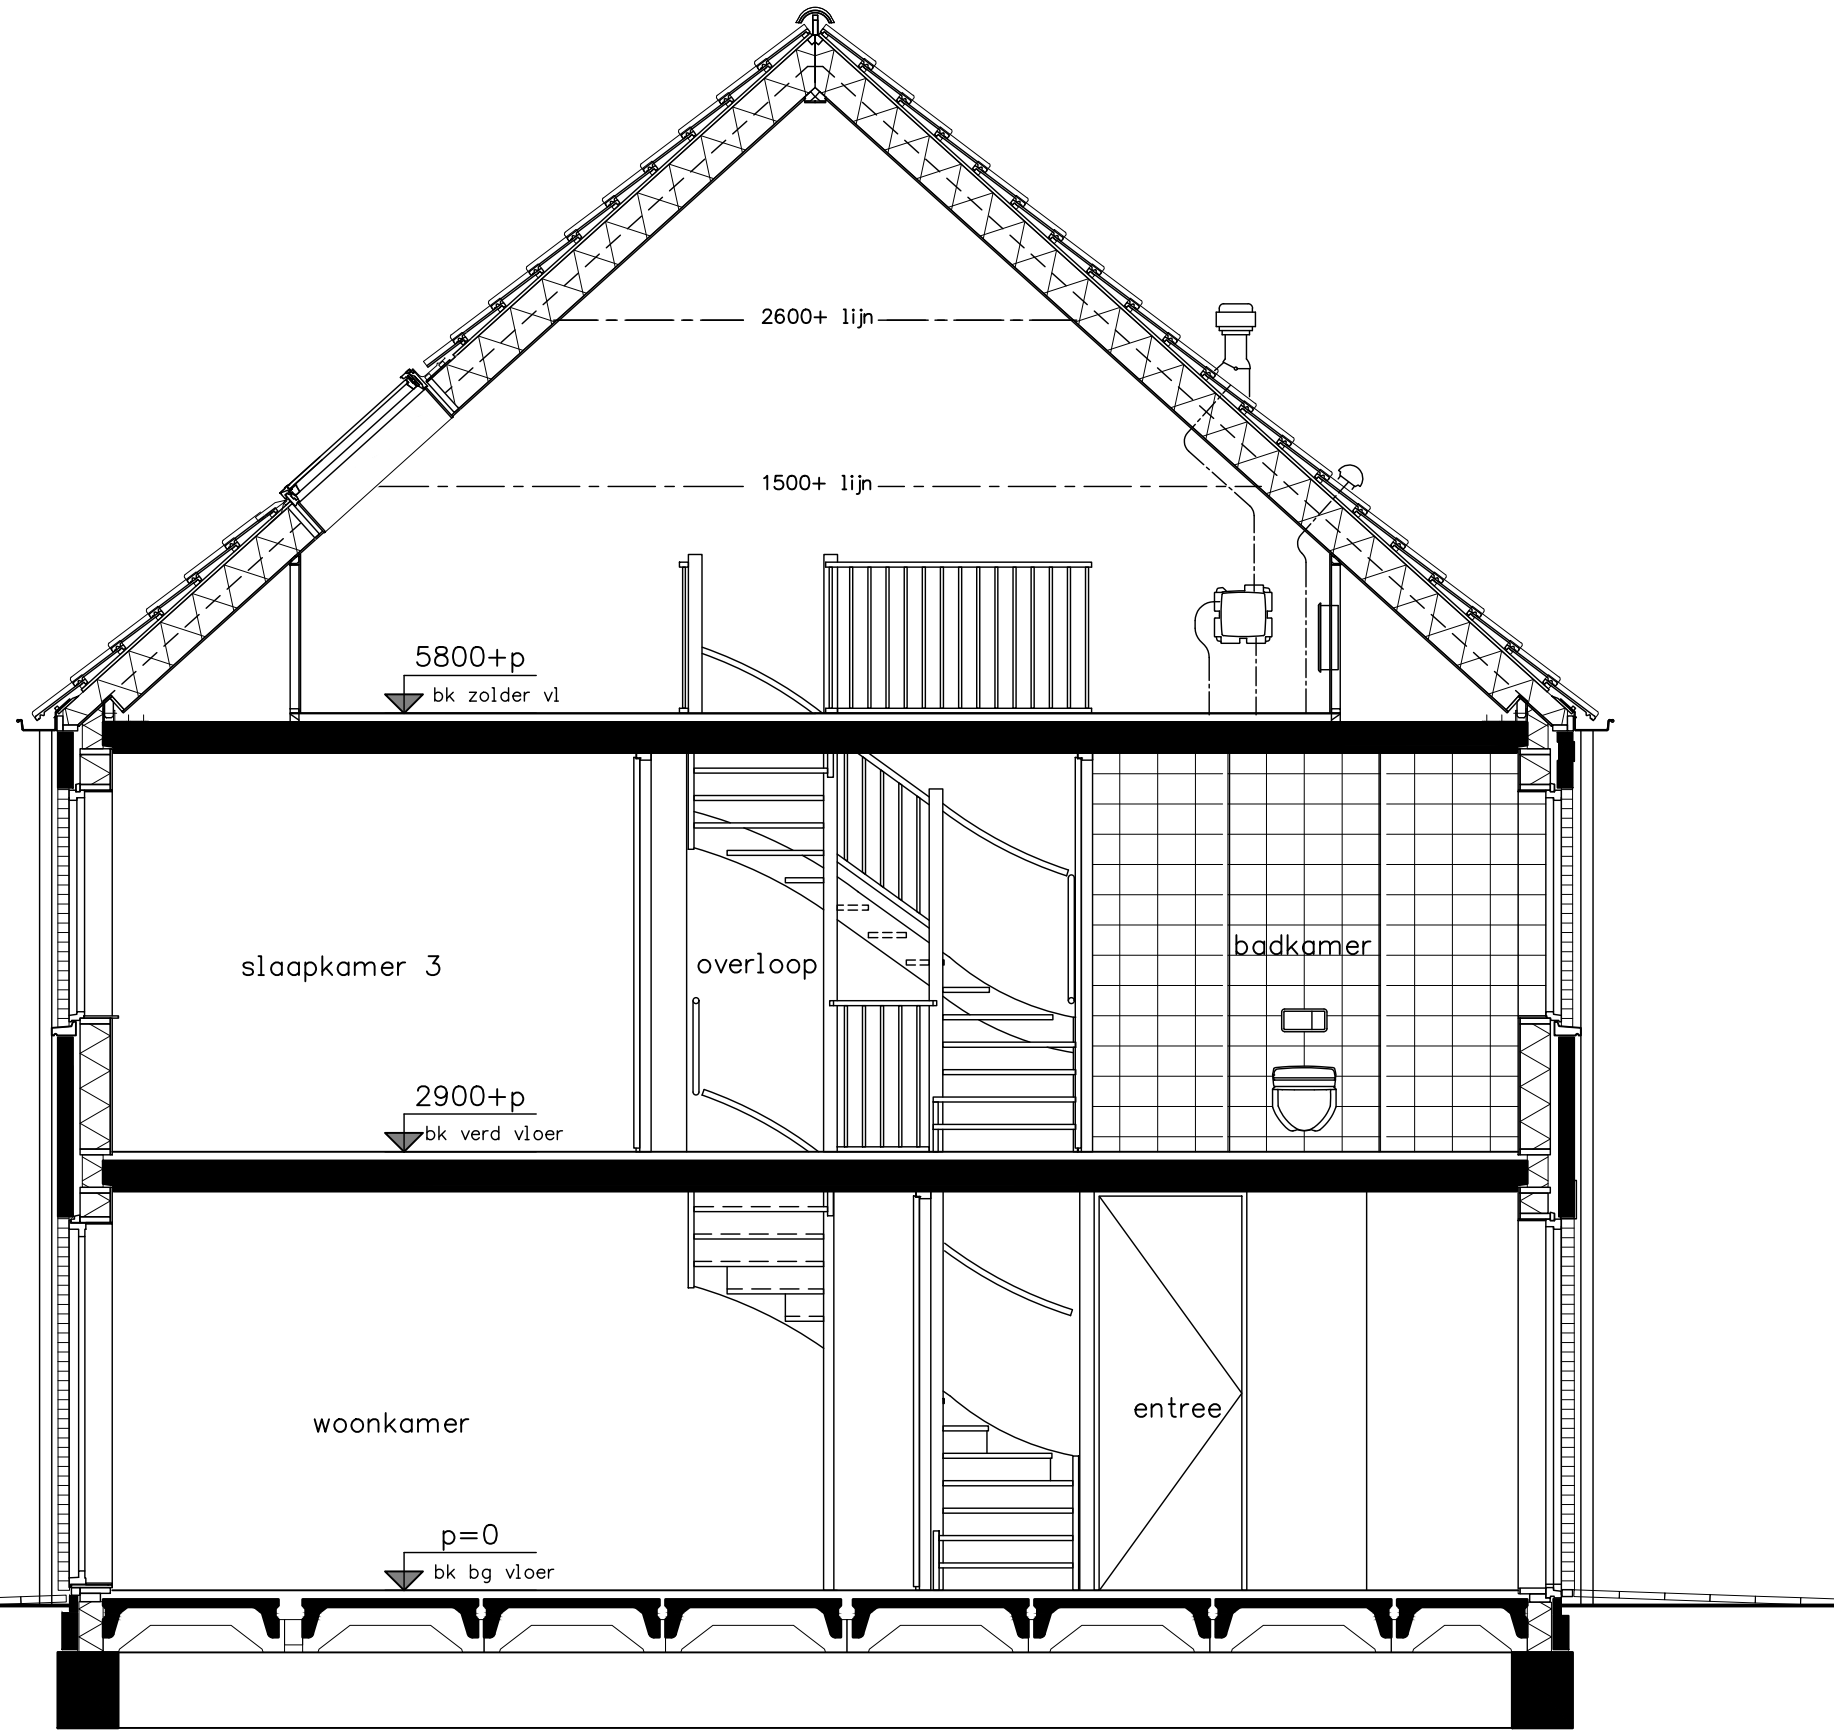

opdrachtgever		Project	45 woningen De Conerij J4 - Ede
		Onderwerp	doorsnede
type Akg	bouwnummer: 14 bouwnummer spiegelbeeld: 15	Projectnr.	9147
		Tekeningnr.	V-214
status	OH	Tekenaar	TH
		Status	definitief
schaal	1:50	(wijz)/datum	(-): 15-04-2020

5800+p
bk zolder vl

2900+p
bk verd vloer


p=0
bk bg vloer



verdeling hemelwaterafvoeren conform blokeverzichten

opdrachtgever		Project 45 woningen De Conerij J4 - Ede	
bambam Wonen		onderwerp	voorgevel
		projectnr.	9147
		tekeningnr.	V-215
		status	definitief
		tekenaar	TH
		OH	
		schaal	1:50
		(wijz)/datum	(-): 15-04-2020

type Akg
bouwnummer: 14
bouwnummer spiegelbeeld: 15

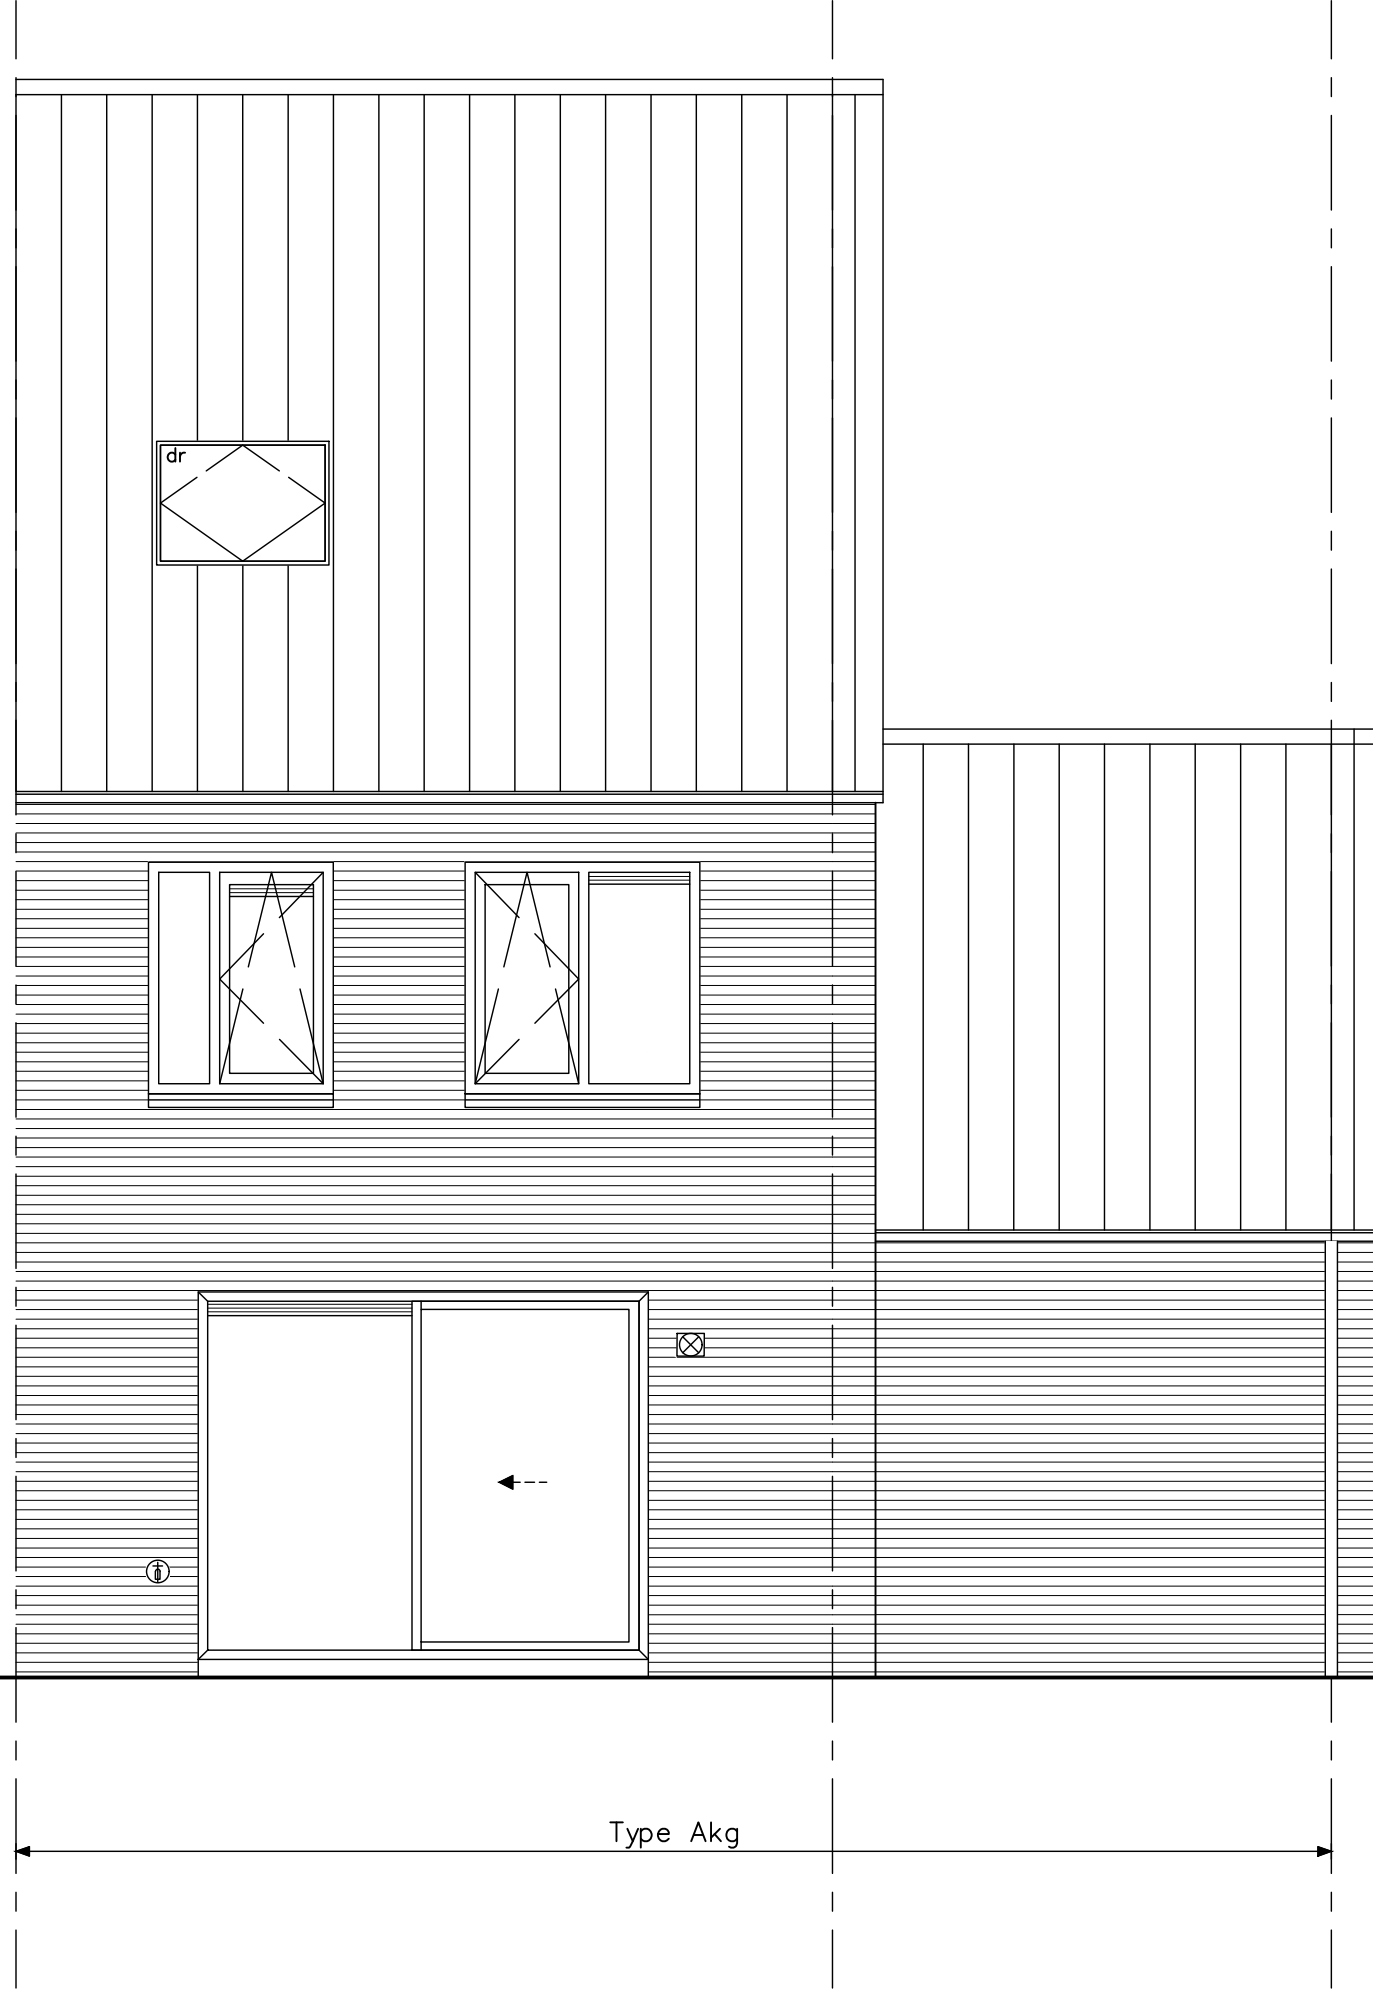

verdeling hemelwaterafvoeren conform blokeverzichten

opdrachtgever		Project	
bambam Wonen		45 woningen De Conerij J4 - Ede	
type Akg		onderwerp	projectnr. 9147
bouwnummer: 14		achtergevel	
bouwnummer spiegelbeeld: 15		tekenaar	tekeningnr. V-216
		status	(wijz)/datum
		TH	(-): 15-04-2020
		definitief	OH

5800+p
bk zolder vl

2900+p
bk verd vloer


p=0
bk bg vloer

Type Akg



verdeling hemelwaterafvoeren conform blokeverzichten

opdrachtgever		Project 45 woningen De Conerij J4 - Ede	
bambam Wonen		onderwerp	zijgevel
type Akg		projectnr.	9147
bouwnummer: 14		tekeningsnr.	V-217
bouwnummer spiegelbeeld: 15		schaal	1:50
		tekenaar	TH
		status	definitief
		OH	
		(wijz)/datum	(-): 15-04-2020

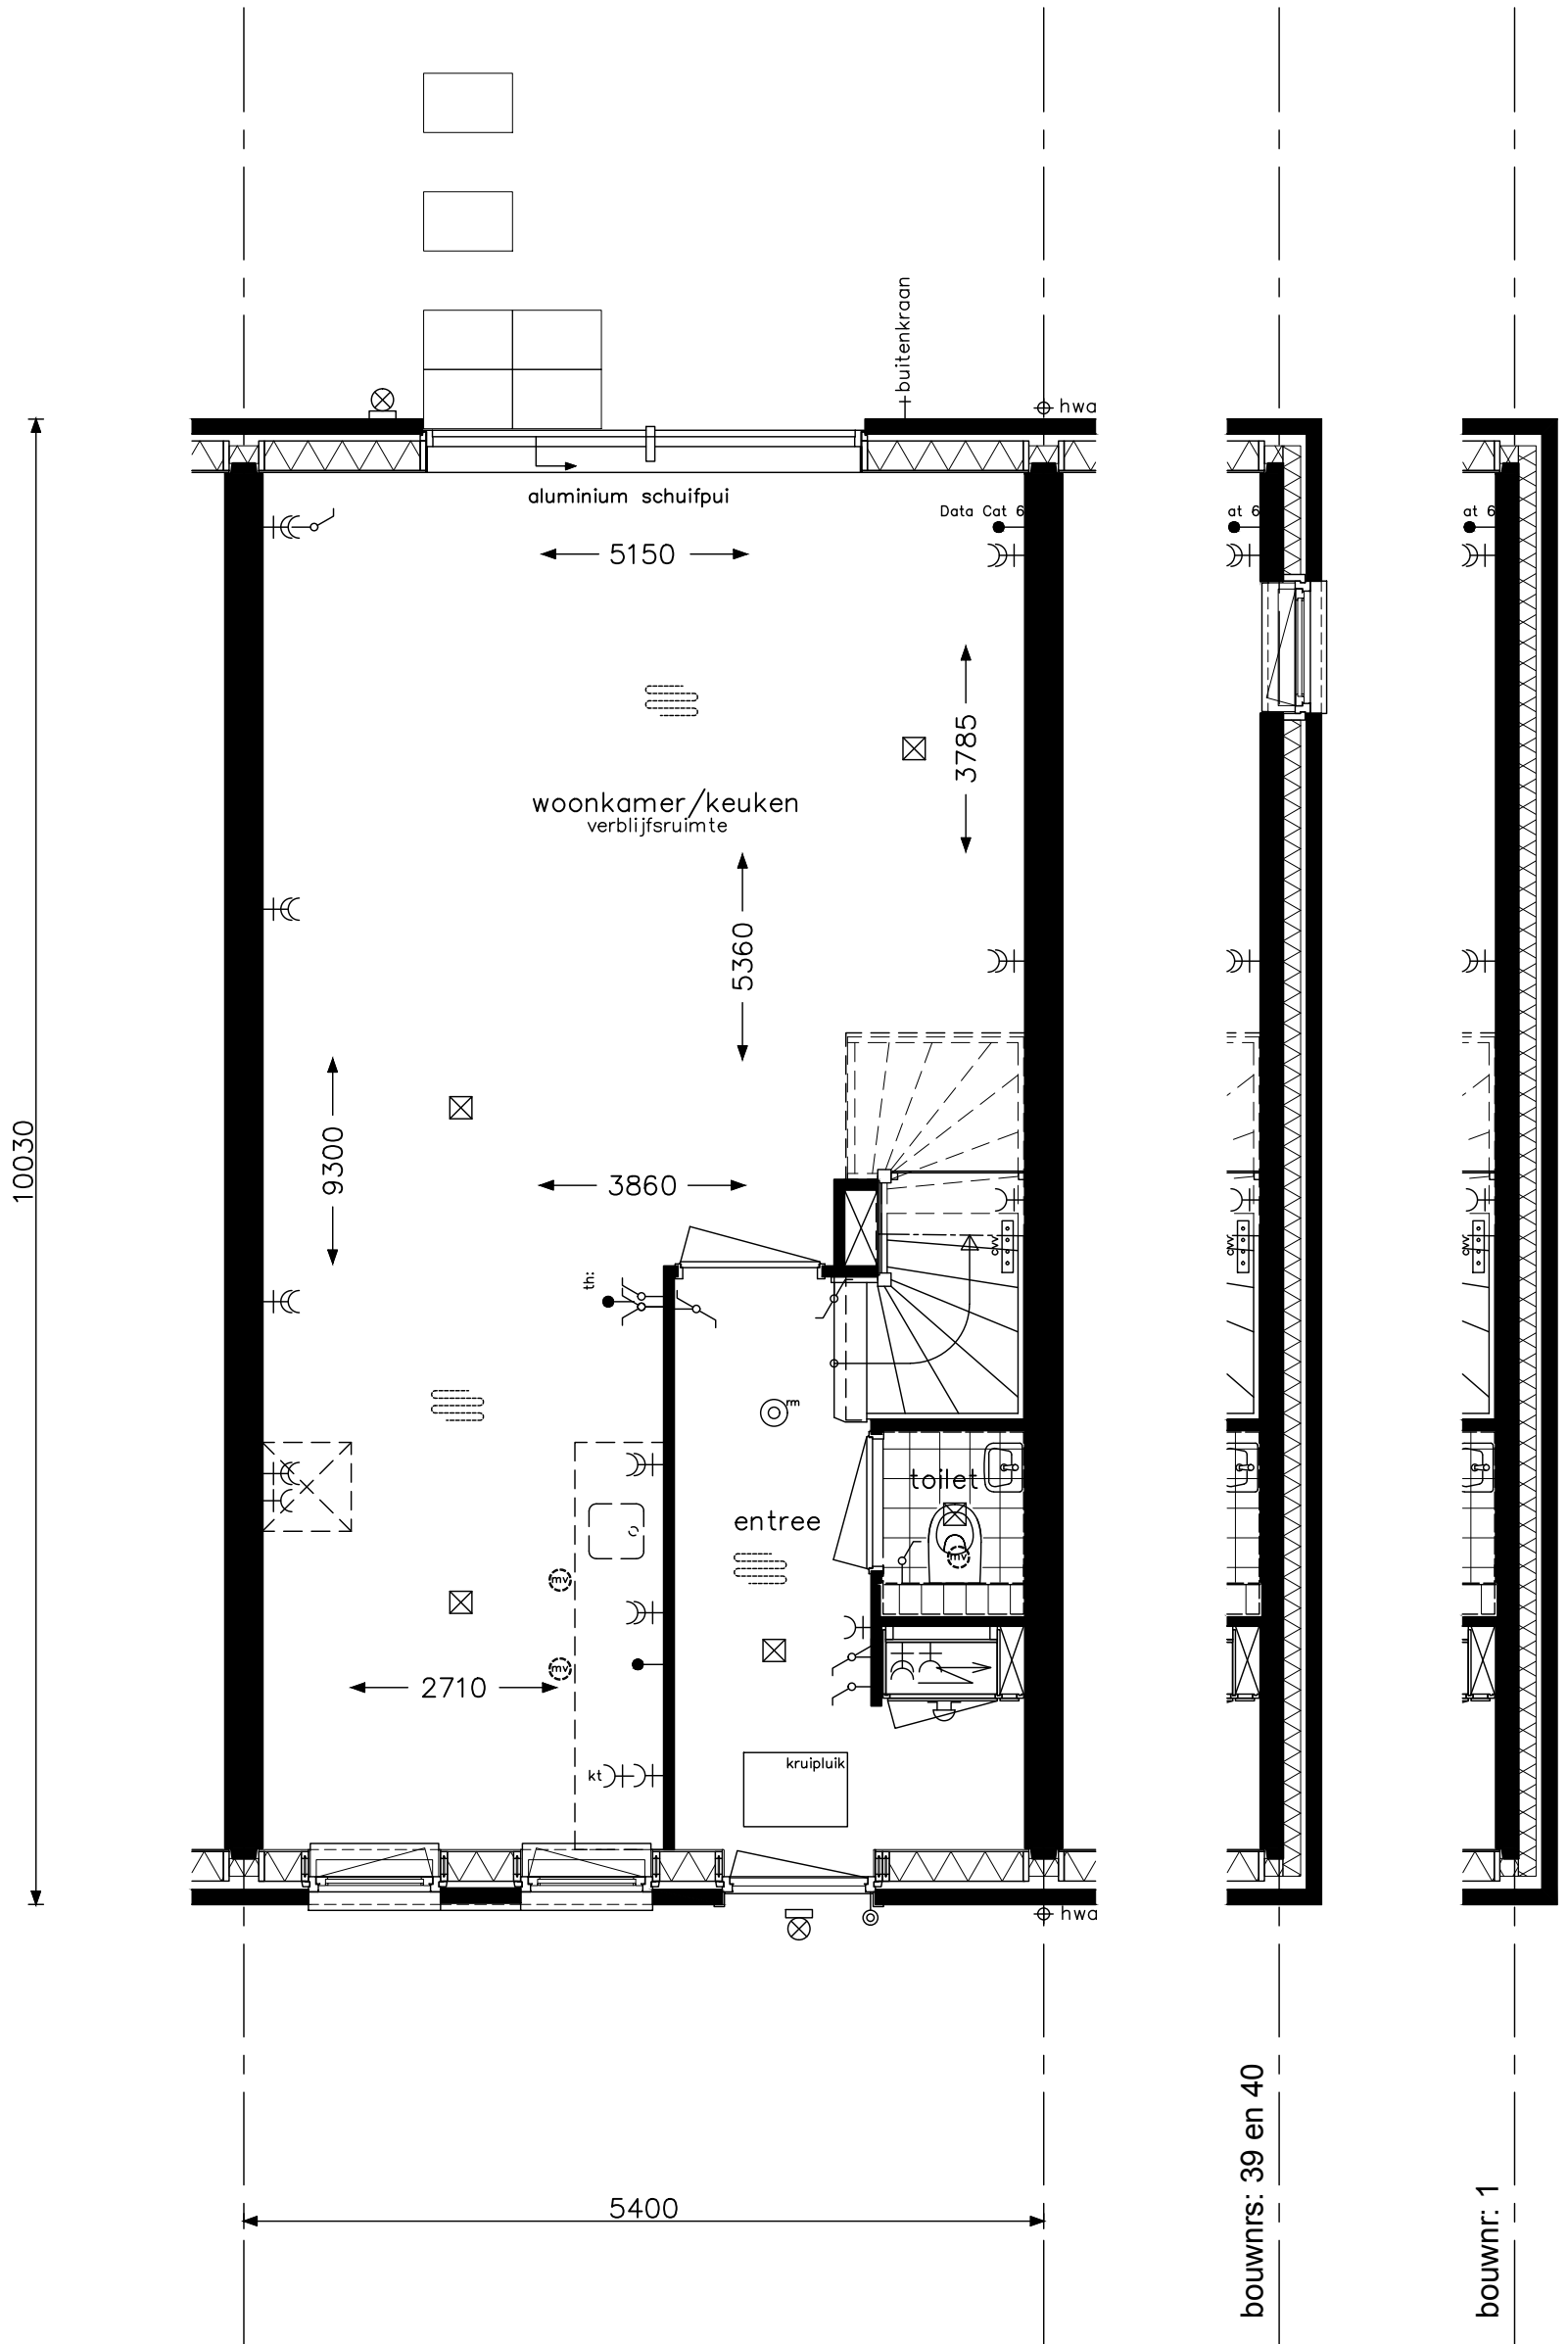

exacte positie/aantal hwa zie blocoverzichten

type A1 en A1k
 bouwnummers: 1, 8, 20, 35, 40, 43
 bouwnummers spiegelbeeld: 2, 9, 21, 36, 39, 44



project 45 woningen De Conerij J4 - Ede

onderwerp begane grond

projectnr. 9147


tekeningnr. V-221

schaal 1:50

tekenaar TH

status definitief

(wijz)/datum (-): 15-04-2020

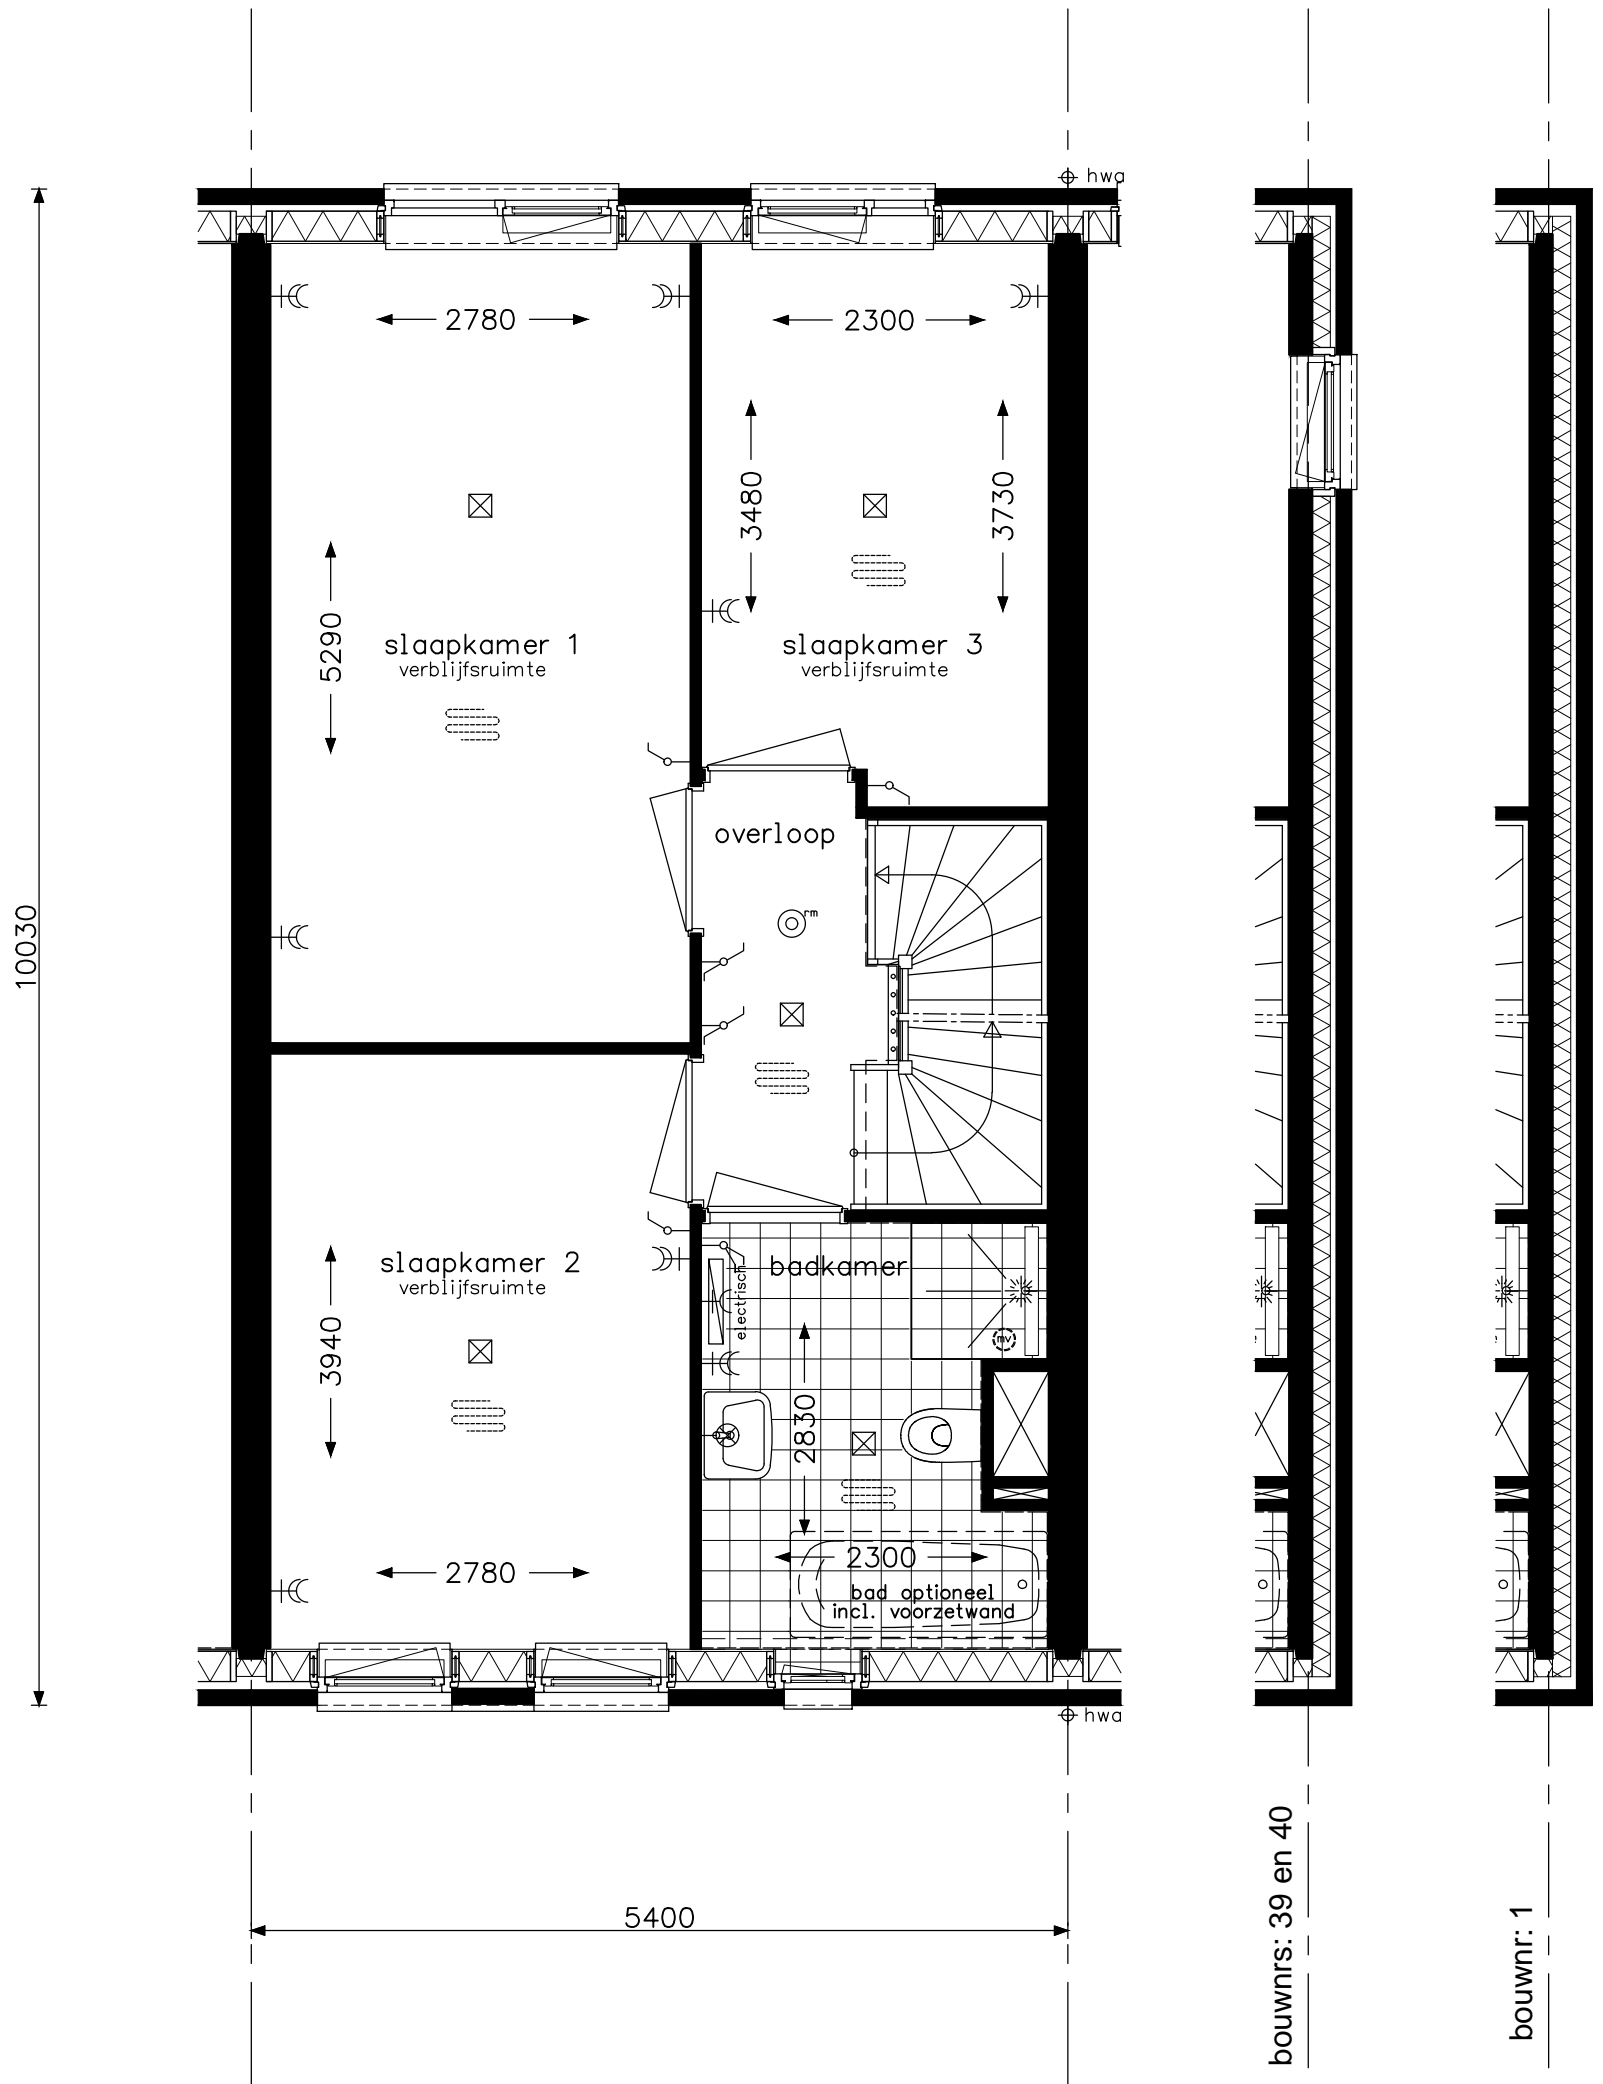

exacte positie/aantal hwa zie blokeoverzichten

type A1 en A1k
 bouwnummers: 1, 8, 20, 35, 40, 43
 bouwnummers spiegelbeeld: 2, 9, 21, 36, 39, 44



project 45 woningen De Conerij J4 - Ede

onderwerp verdieping

projectnr. 9147


tekeningnr. V-222

schaal 1:50

tekenaar TH

status definitief

(wijz)/datum (-): 15-04-2020

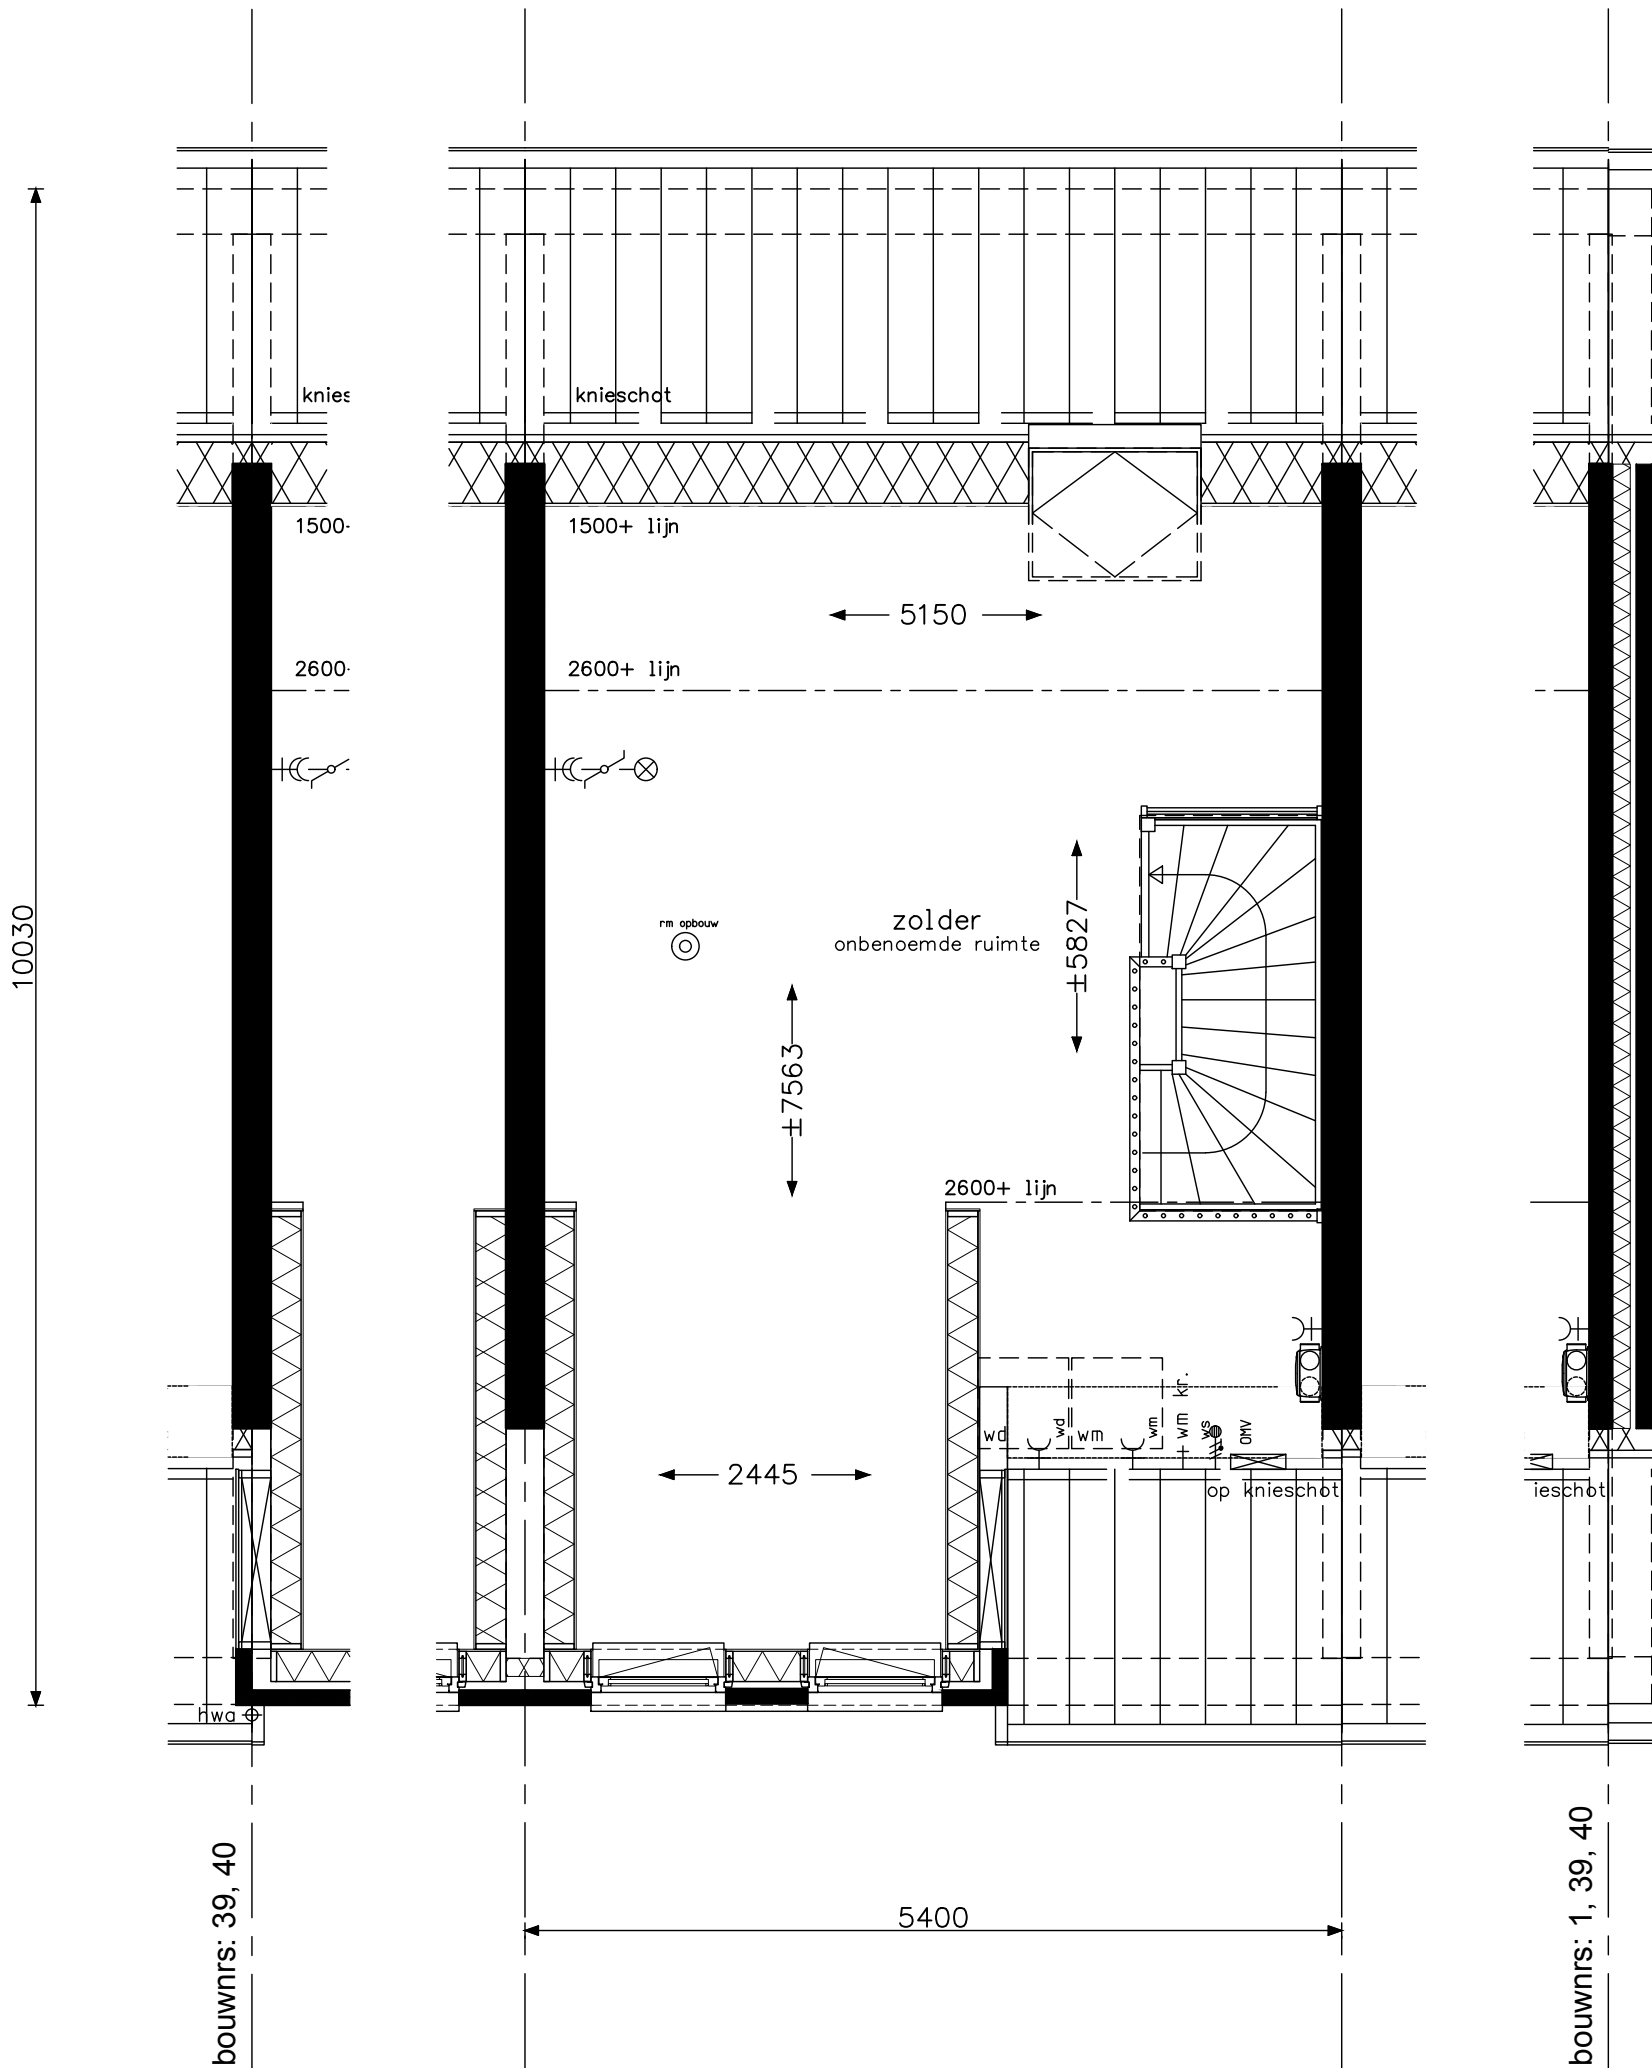

exacte positie/aantal hwa zie blocoverzichten

type A1 en A1k
 bouwnummers: 1, 8, 20, 35, 40, 43
 bouwnummers spiegelbeeld: 2, 9, 21, 36, 39, 44



project 45 woningen De Conerij J4 - Ede

onderwerp zolder

projectnr. 9147


tekeningnr. V-223

schaal 1:50

tekenaar TH

status definitief


(wijz)/datum (-): 15-04-2020

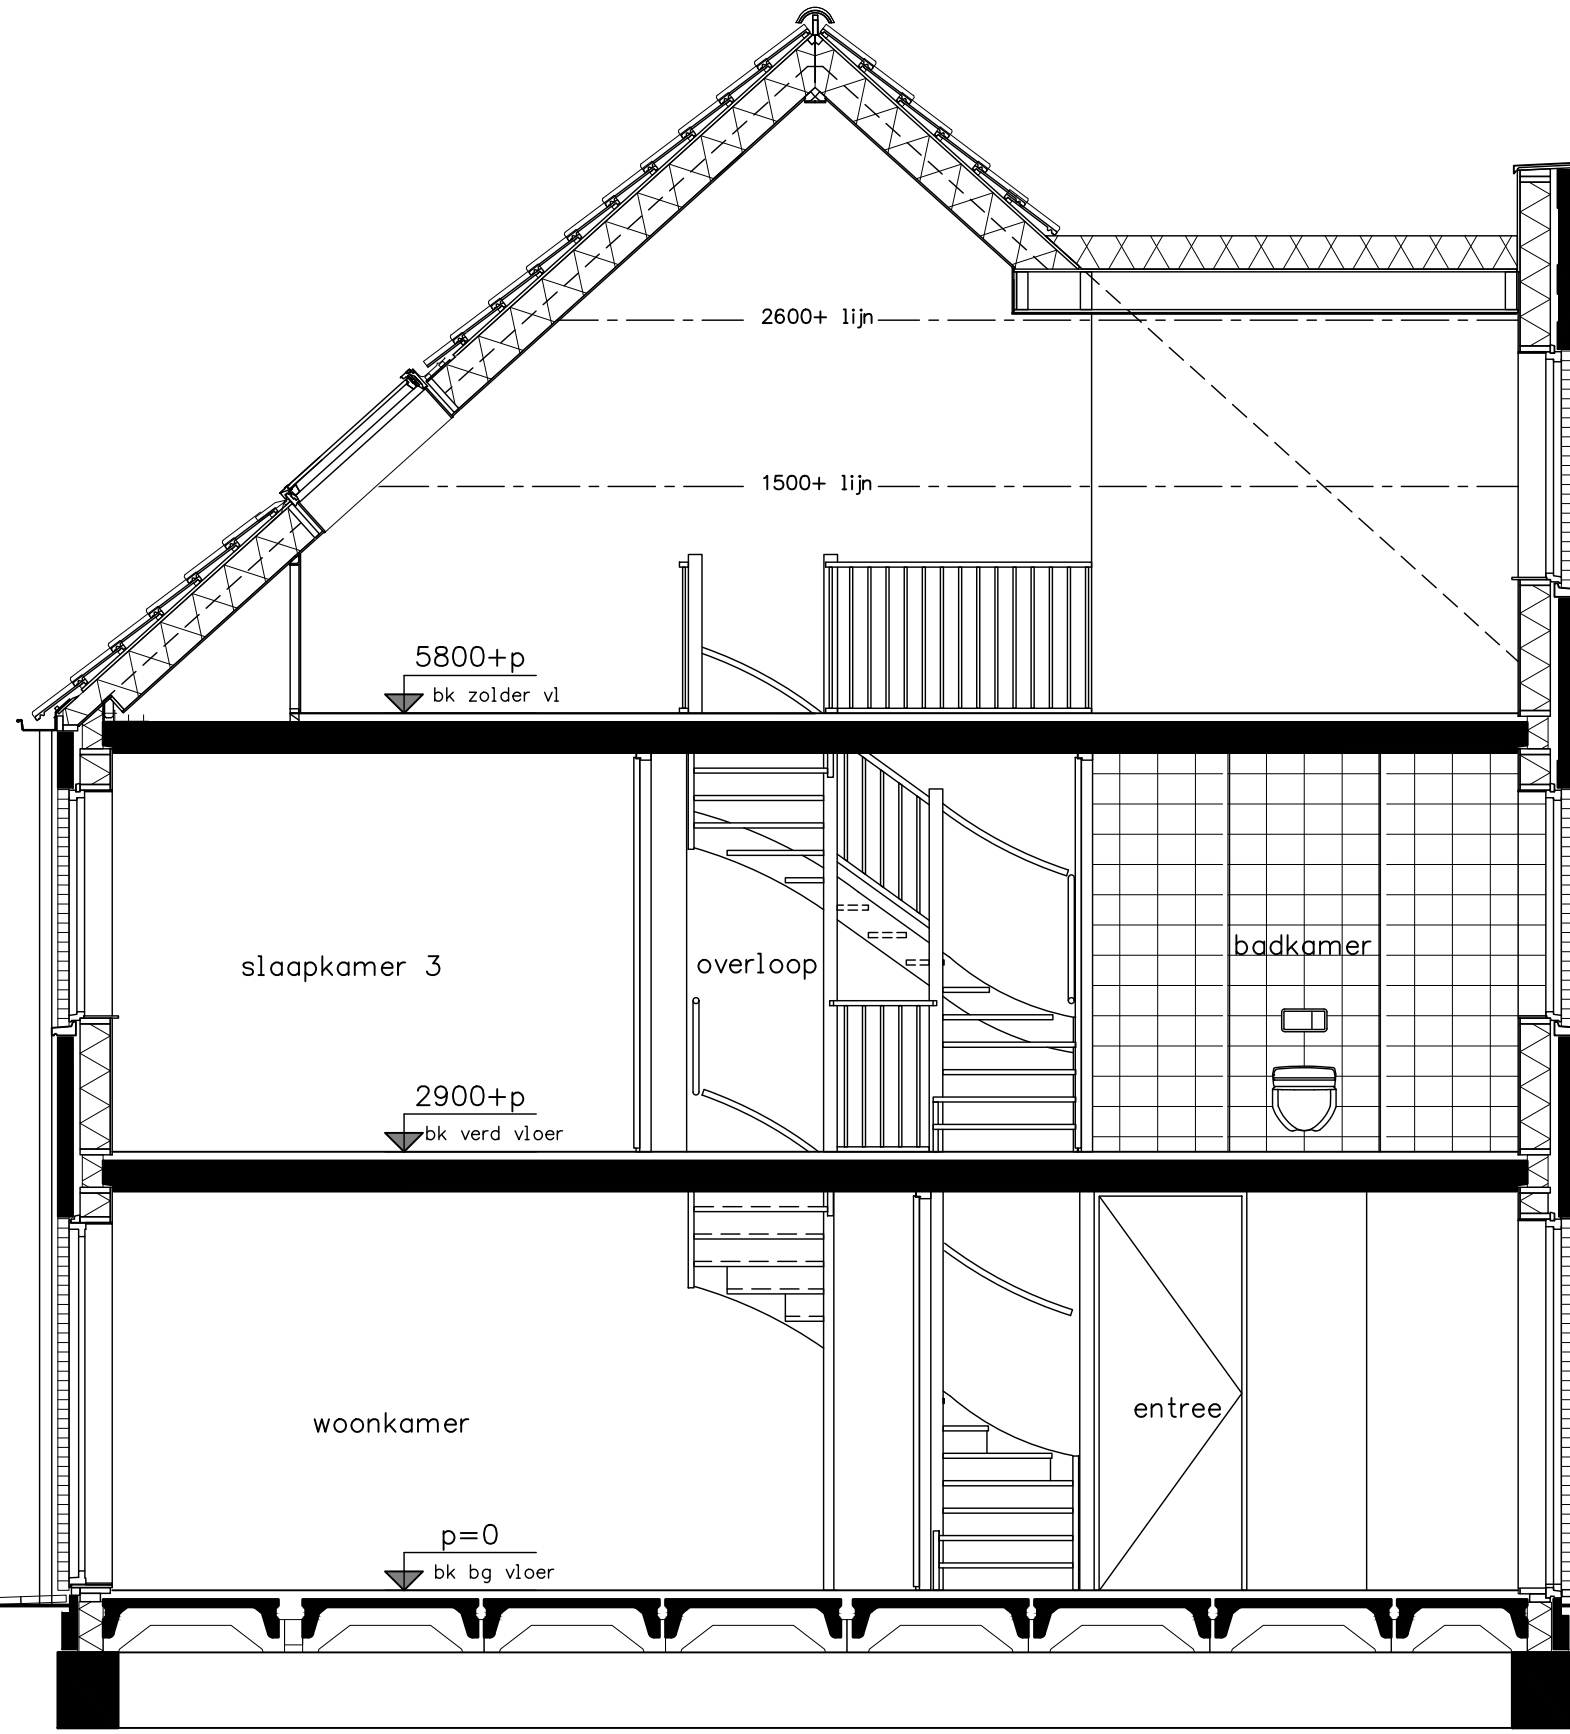


type A1 en A1k
 bouwnummers: 1, 8, 20, 35, 40, 43
 bouwnummers spiegelbeeld: 2, 9, 21, 36, 39, 44




Project	45 woningen De Conerij J4 - Ede
Onderwerp	doorsnede
Schaal	1:50
Tekenaar	TH
Status	definitief
OH	
Projectnr.	9147
Tekeningnr.	V-224
(wijz)/datum	(-): 15-04-2020

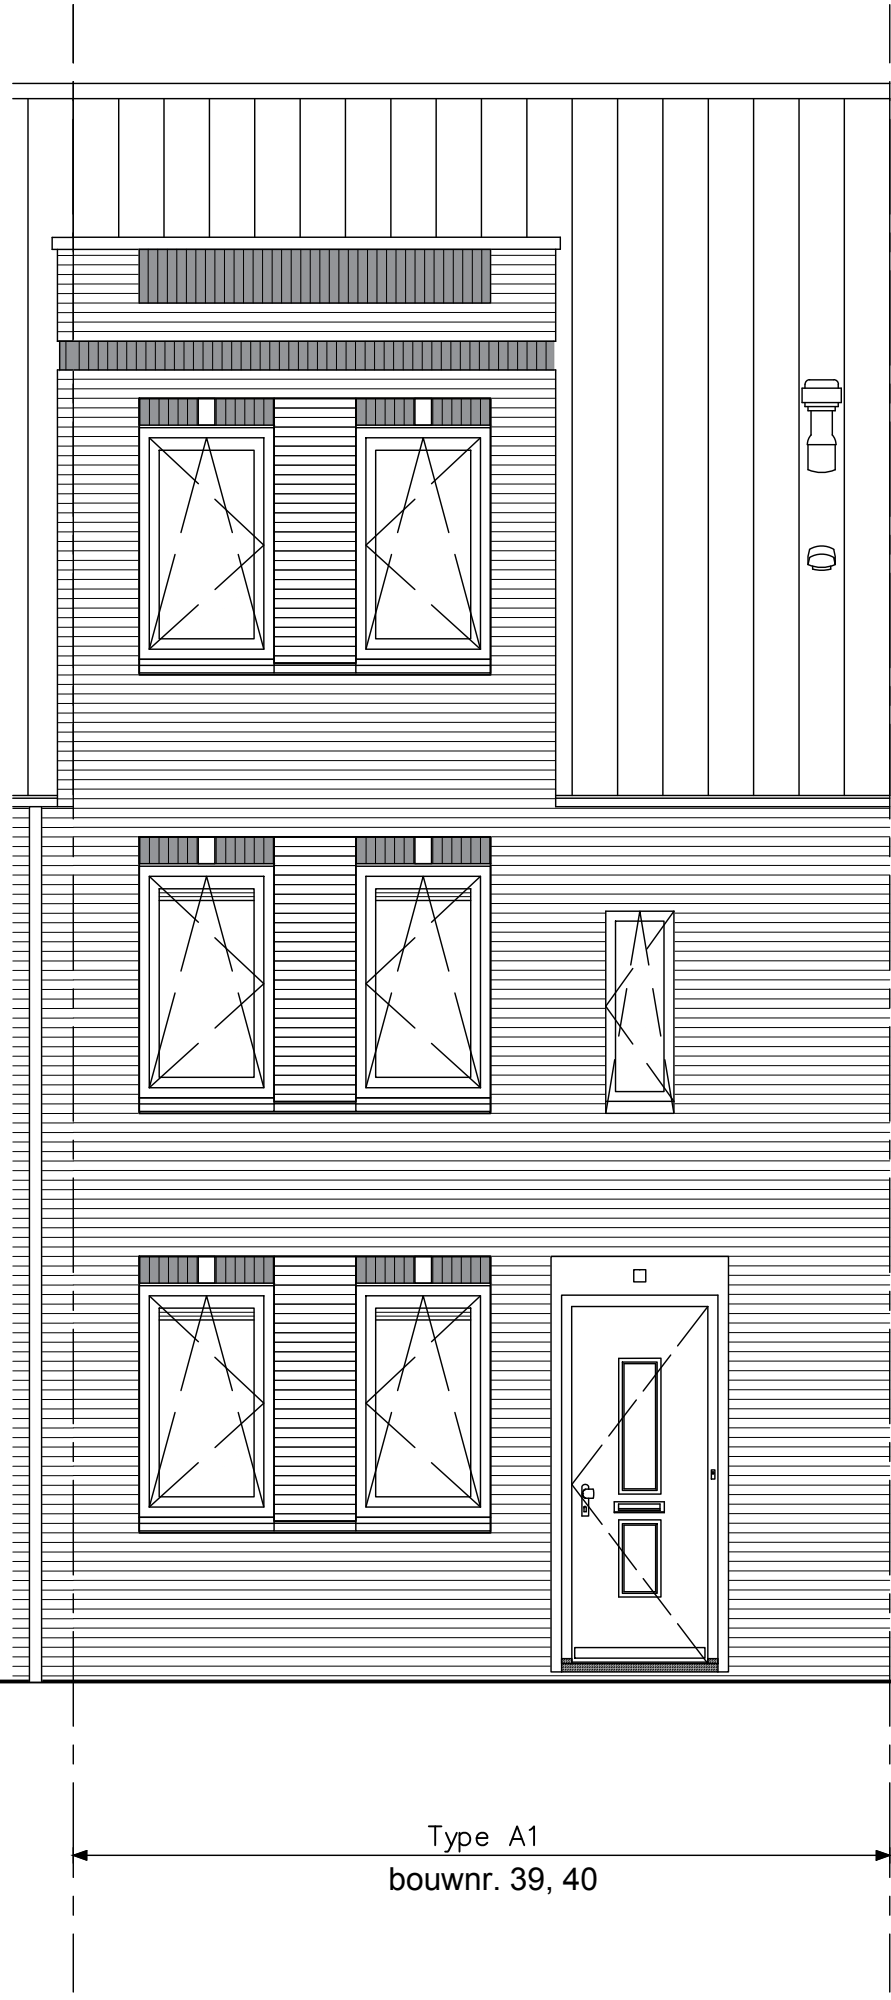

Type A1
bouwnr. 39, 40

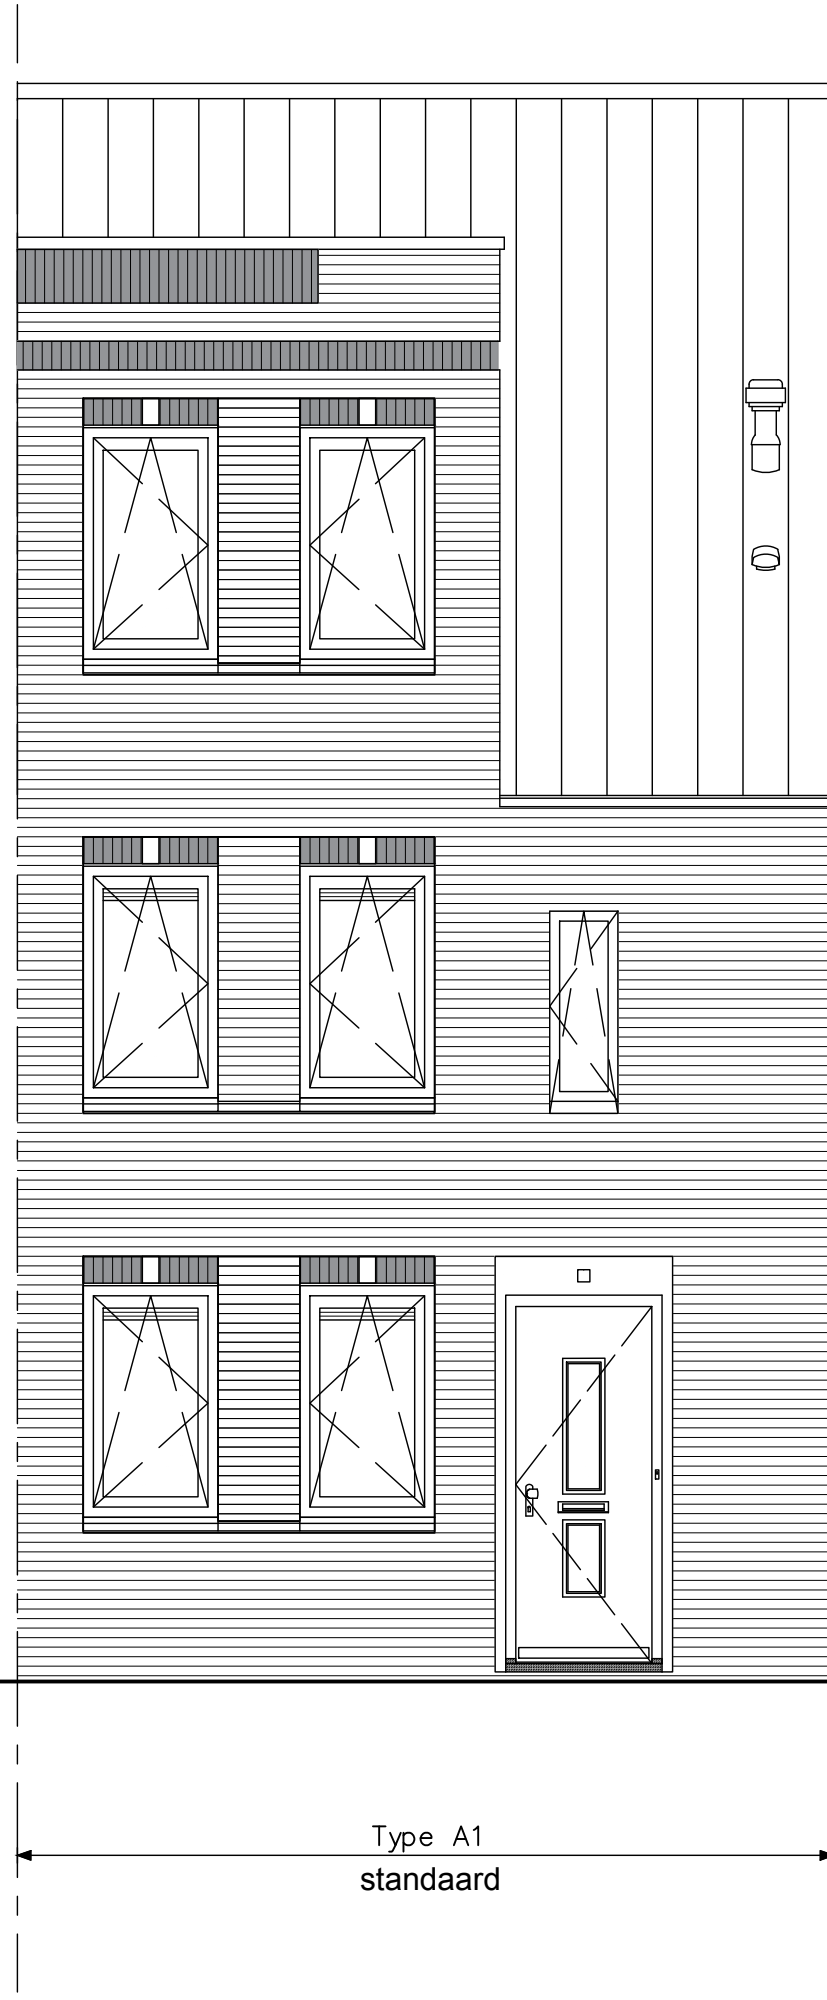

Type A1
standaard

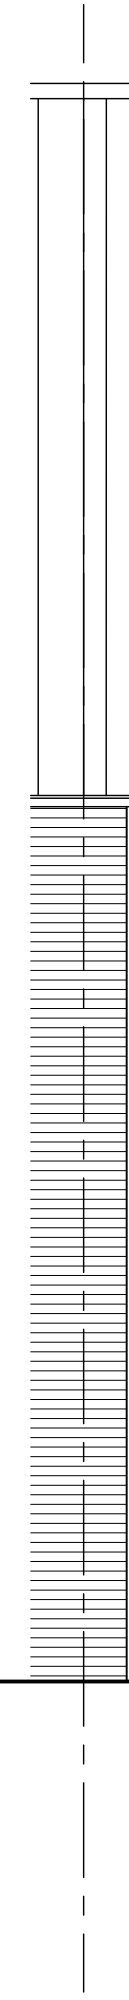

p=0
bk bg vloer

2900+p
bk verd vloer

5800+p
bk zolder vl

verdeling hemelwaterafvoeren conform blokeverzichten


opdrachtgever	Project 45 woningen De Conerij J4 - Ede		projectnr. 9147	OH	status definitief	definitief	schaal 1:50	tekenaar TH	(wjp)/datum (-): 15-04-2020
	onderwerp voorgevel		tekeningnr. V-225						
type A1 en A1k bouwnummers: 1, 8, 20, 35, 40, 43 bouwnummers spiegelbeeld: 2, 9, 21, 36, 39, 44									




p=0
bk bg vloer


2900+p
bk verd vloer


5800+p
bk zolder vl

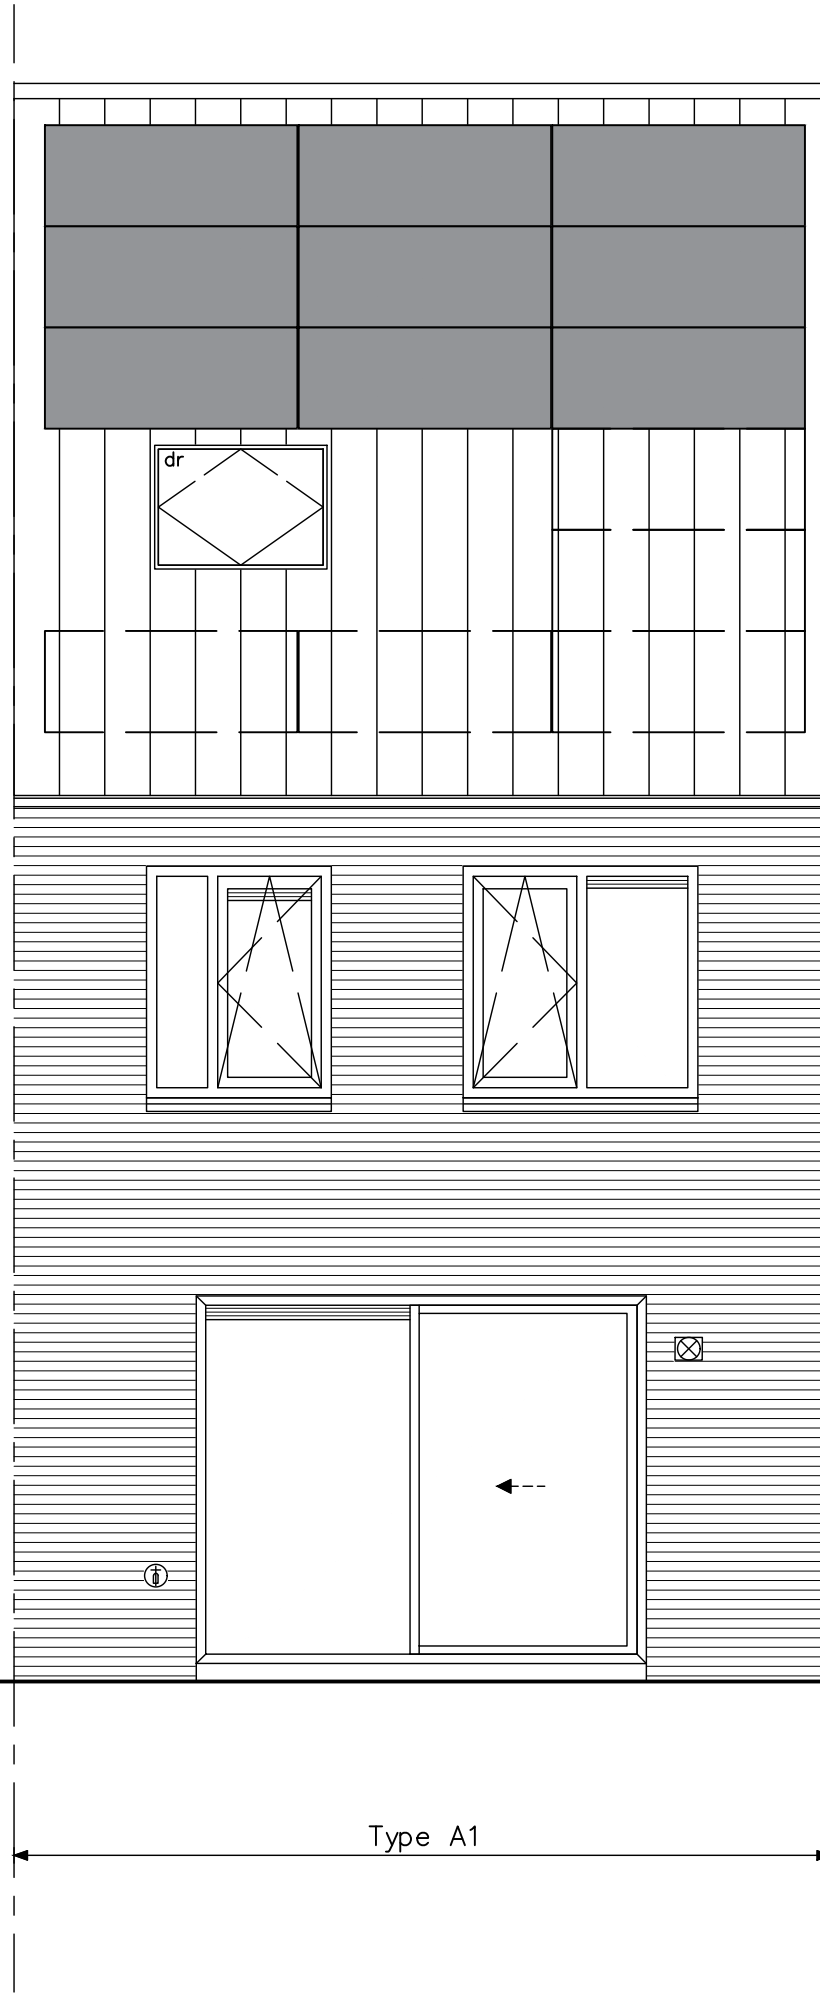

verdeling hemelwaterafvoeren conform blokeverzichten

opdrachtgever		Project	
		45 woningen De Conerij J4 - Ede	
		onderwerp	projectnr. 9147
		tekeningnr. V-226	
		schaal 1:50	(wijz)/datum (-): 15-04-2020
		tekenaar TH	OH
		status definitief	
type A1 en A1k bouwnummers: 1, 8, 20, 35, 40, 43 bouwnummers spiegelbeeld: 2, 9, 21, 36, 39, 44			

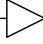entreezijde 

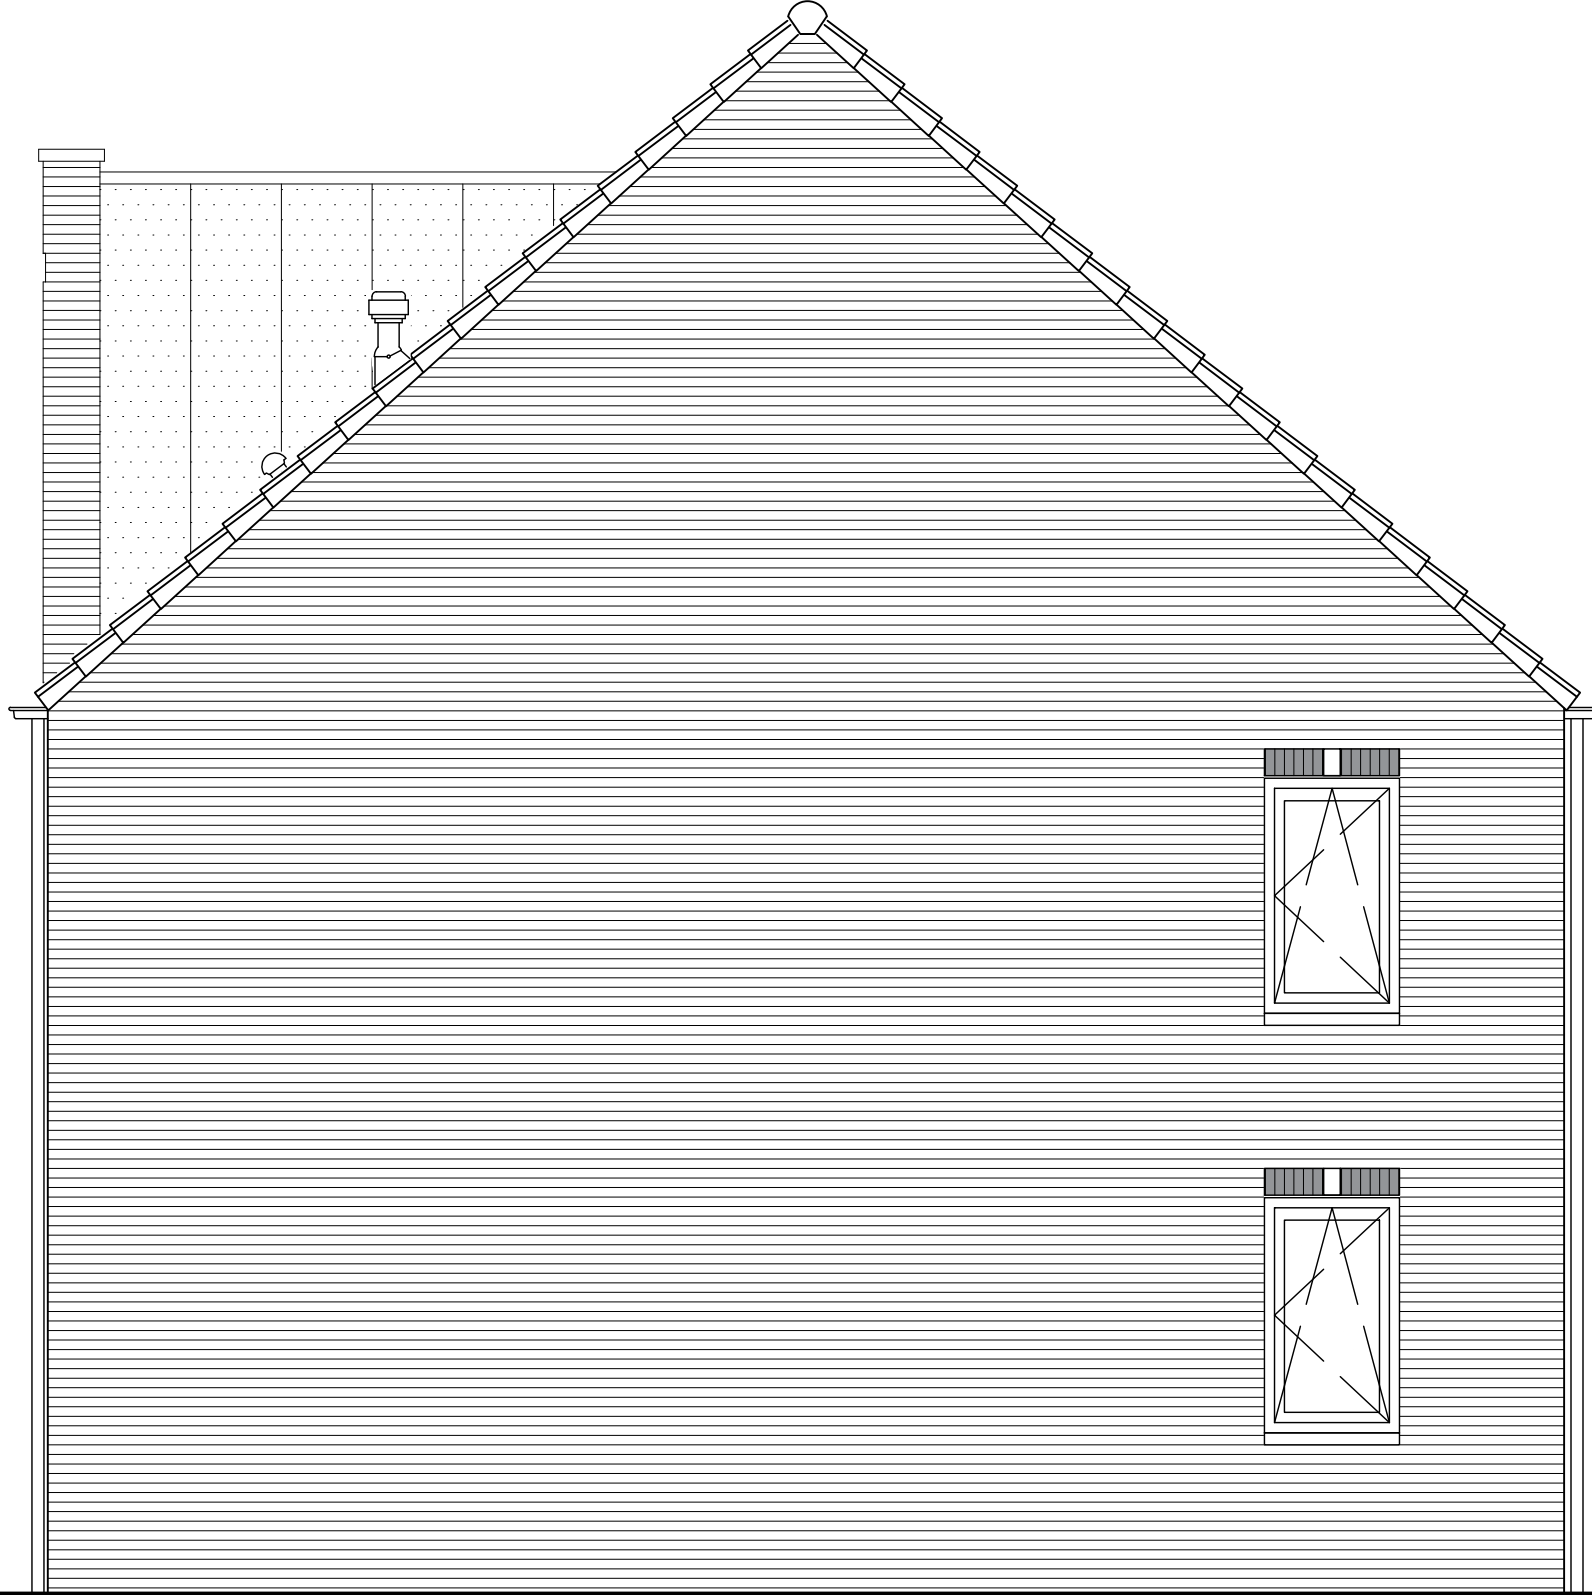

← Type A1k →

kopgevelramen vervallen
bij bouwnummer 1

type A1 en A1k
bouwnummers: 1, 8, 20, 35, 40, 43
bouwnummers spiegelbeeld: 2, 9, 21, 36, 39, 44



opdrachtgever

Project 45 woningen De Conerij J4 - Ede

onderwerp zijgevel

projectnr. 9147

tekeningnr.

V-227

schaal 1:50

tekenaar

TH


status

definitief

OH

(wijz)/datum

(-): 15-04-2020

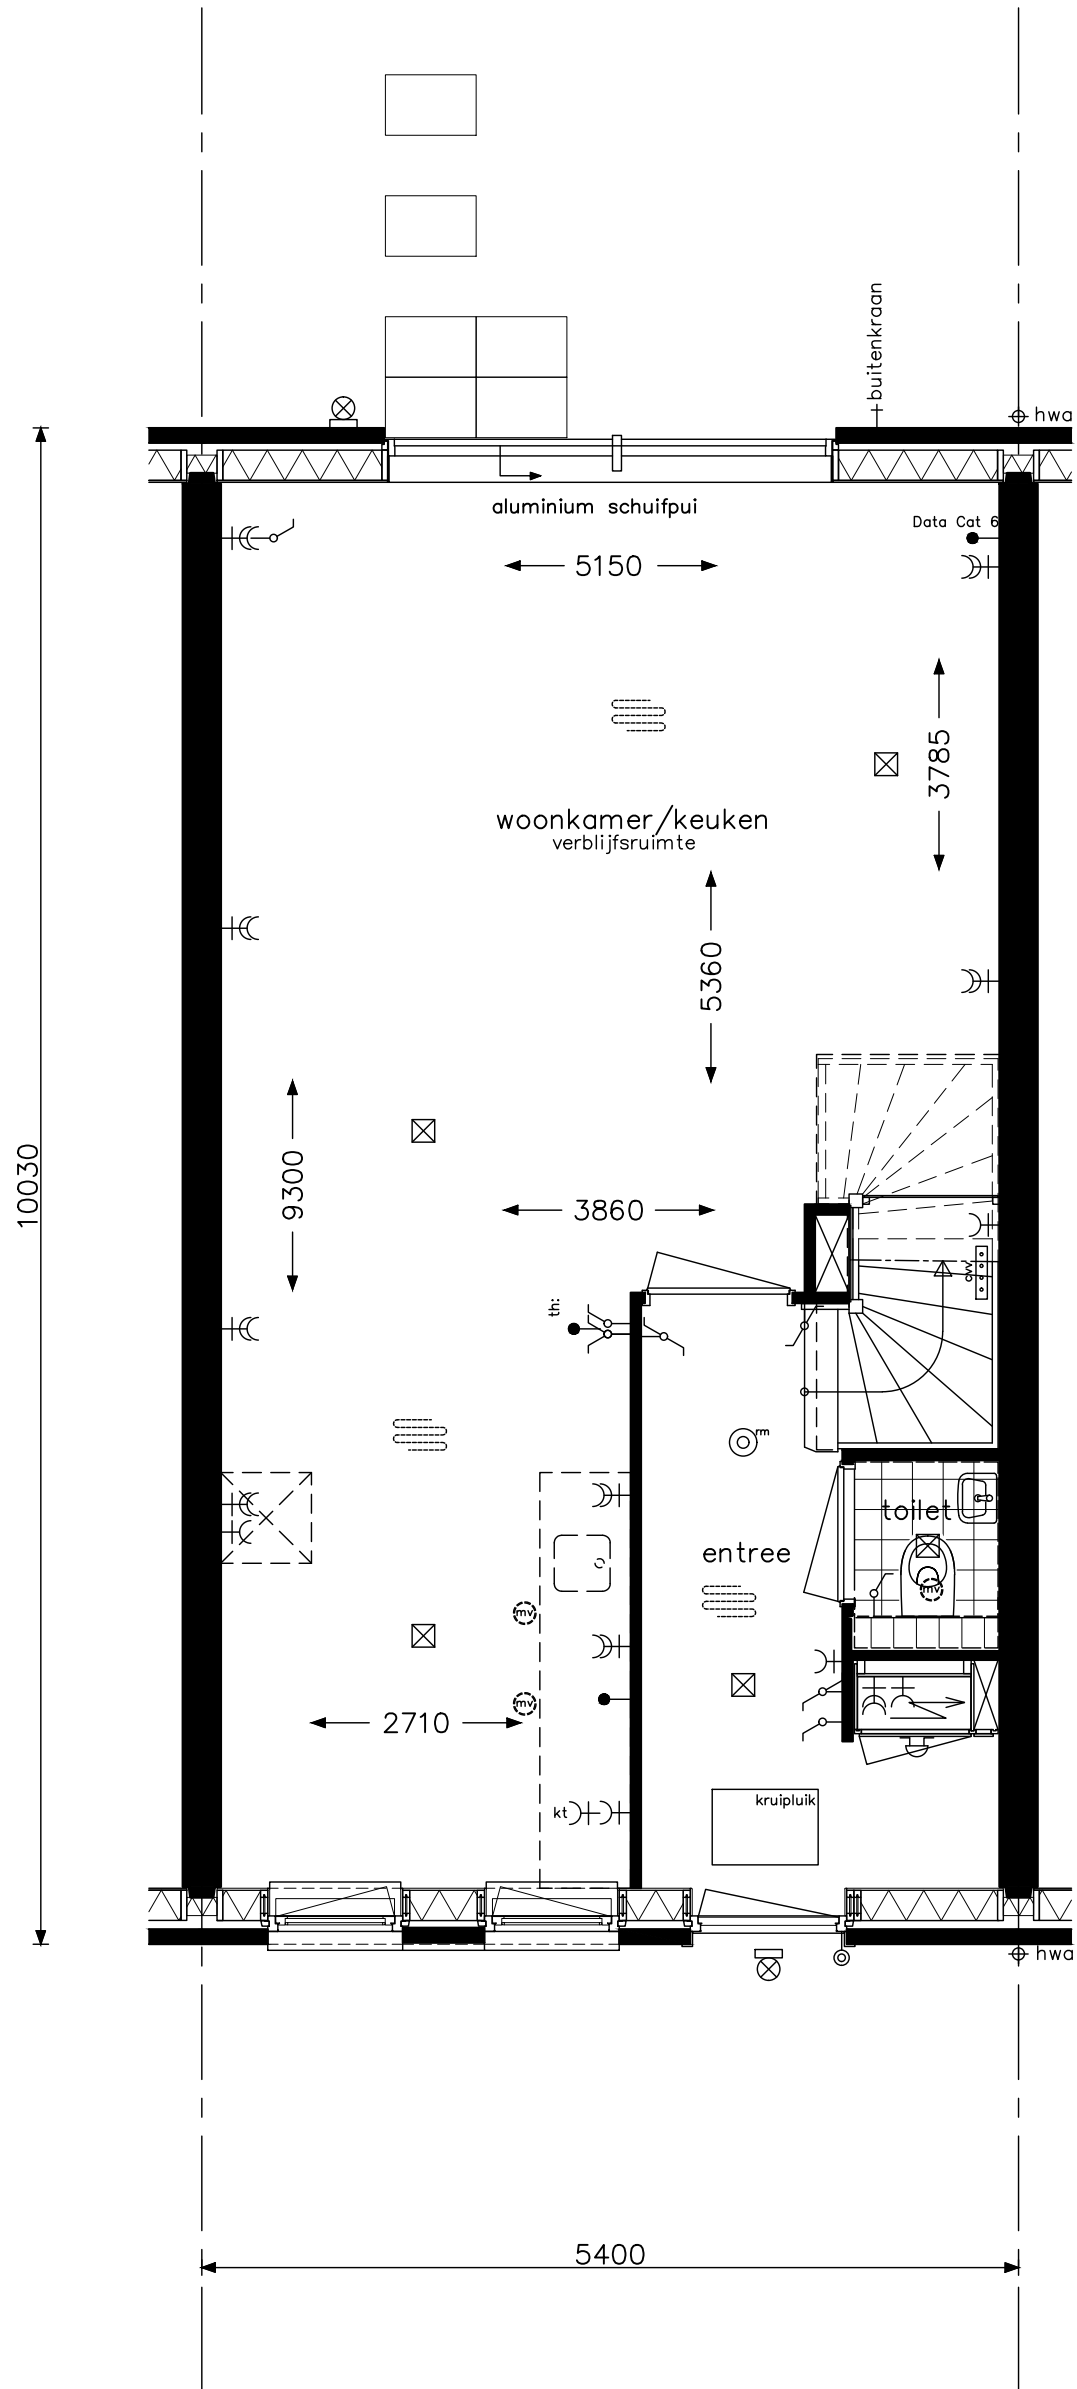

exacte positie/aantal hwa zie blokoverzichten

type A2
 bouwnummers: 12, 16
 bouwnummers spiegelbeeld: 13, 17



project 45 woningen De Conerij J4 - Ede

onderwerp begane grond

projectnr. 9147

tekeningnr. V-231


OH

schaal 1:50

tekenaar TH

status definitief

(wijz)/datum (-): 15-04-2020

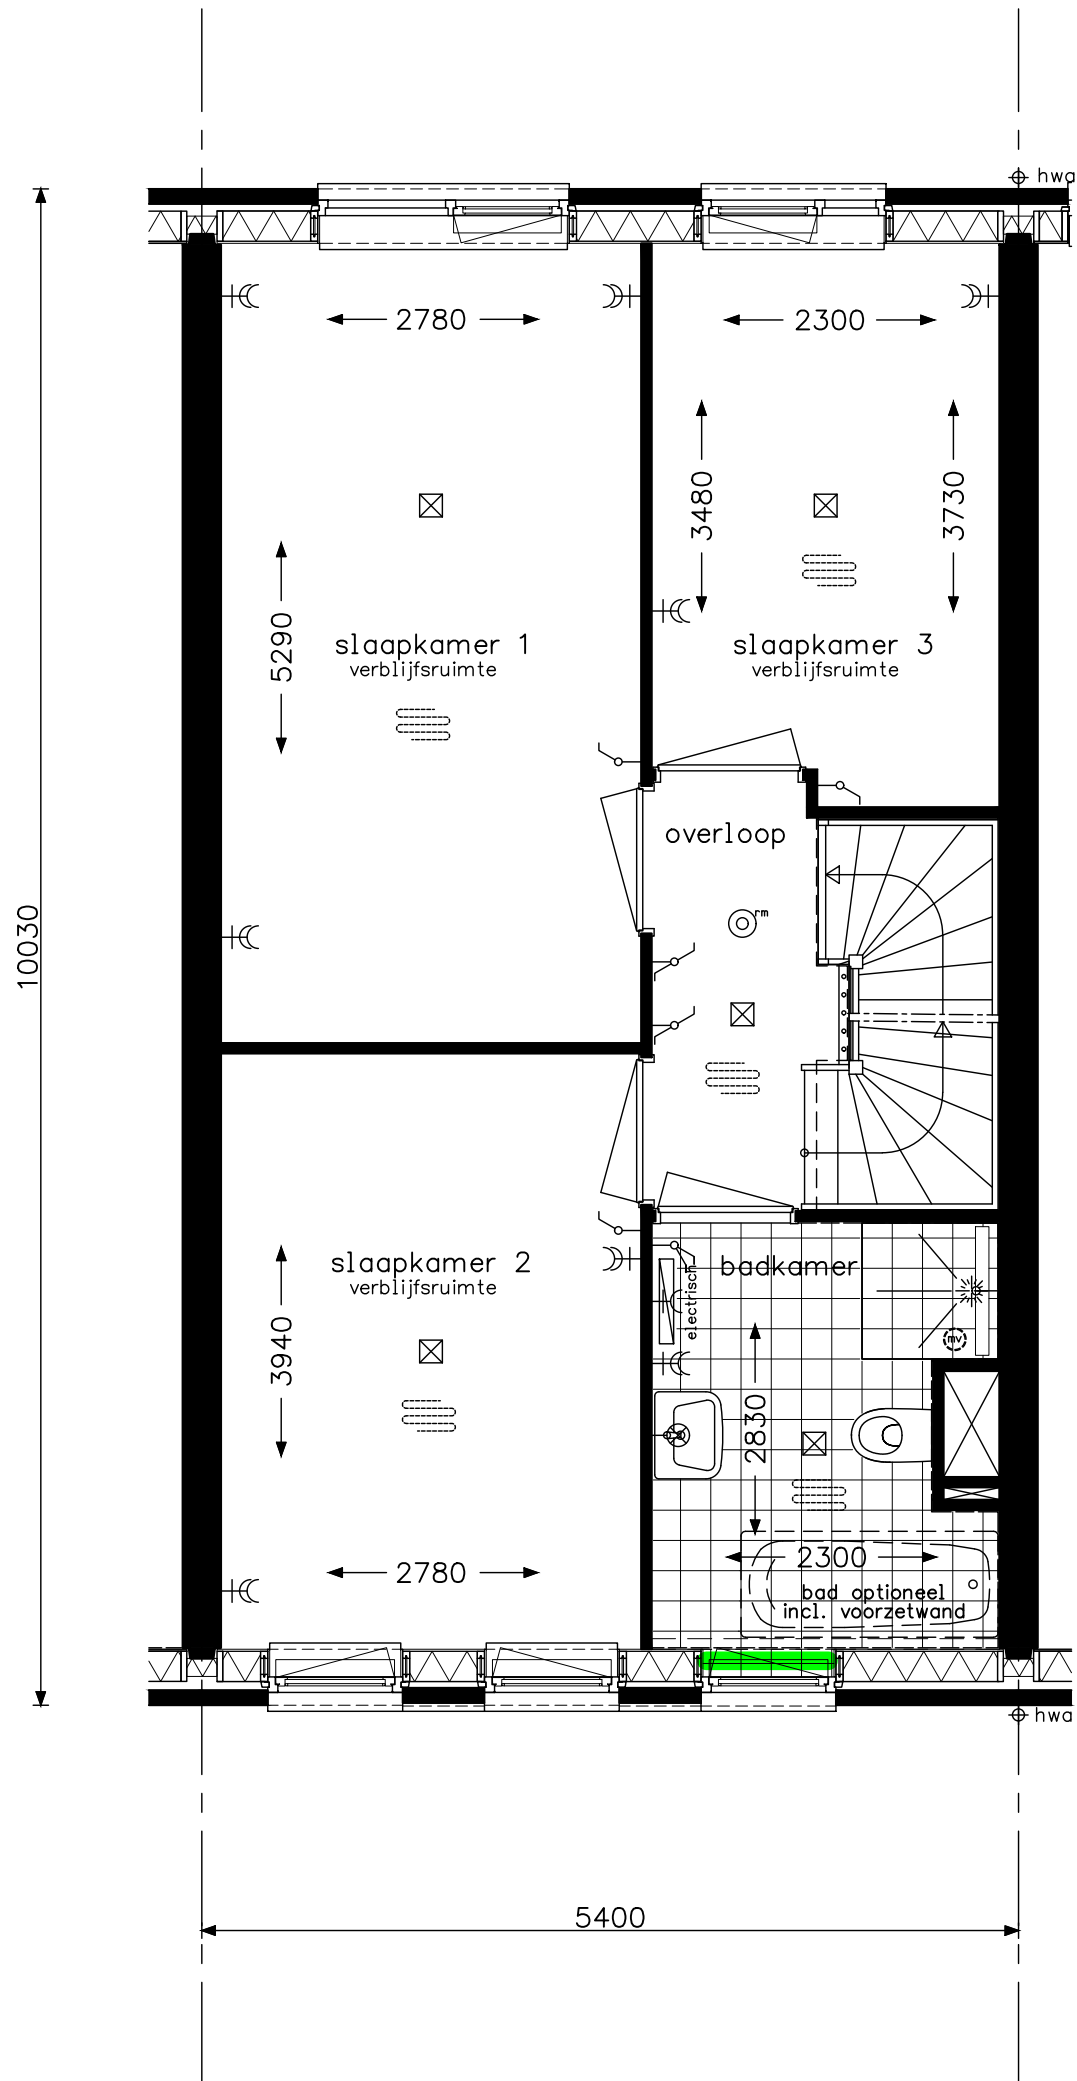

exacte positie/aantal hwa zie blokoverzichten

type A2
 bouwnummers: 12, 16
 bouwnummers spiegelbeeld: 13, 17



project 45 woningen De Conerij J4 - Ede

onderwerp verdieping

projectnr. 9147


tekeningnr. V-232

schaal 1:50

tekenaar TH

status definitief

(wijz)/datum (-): 15-04-2020

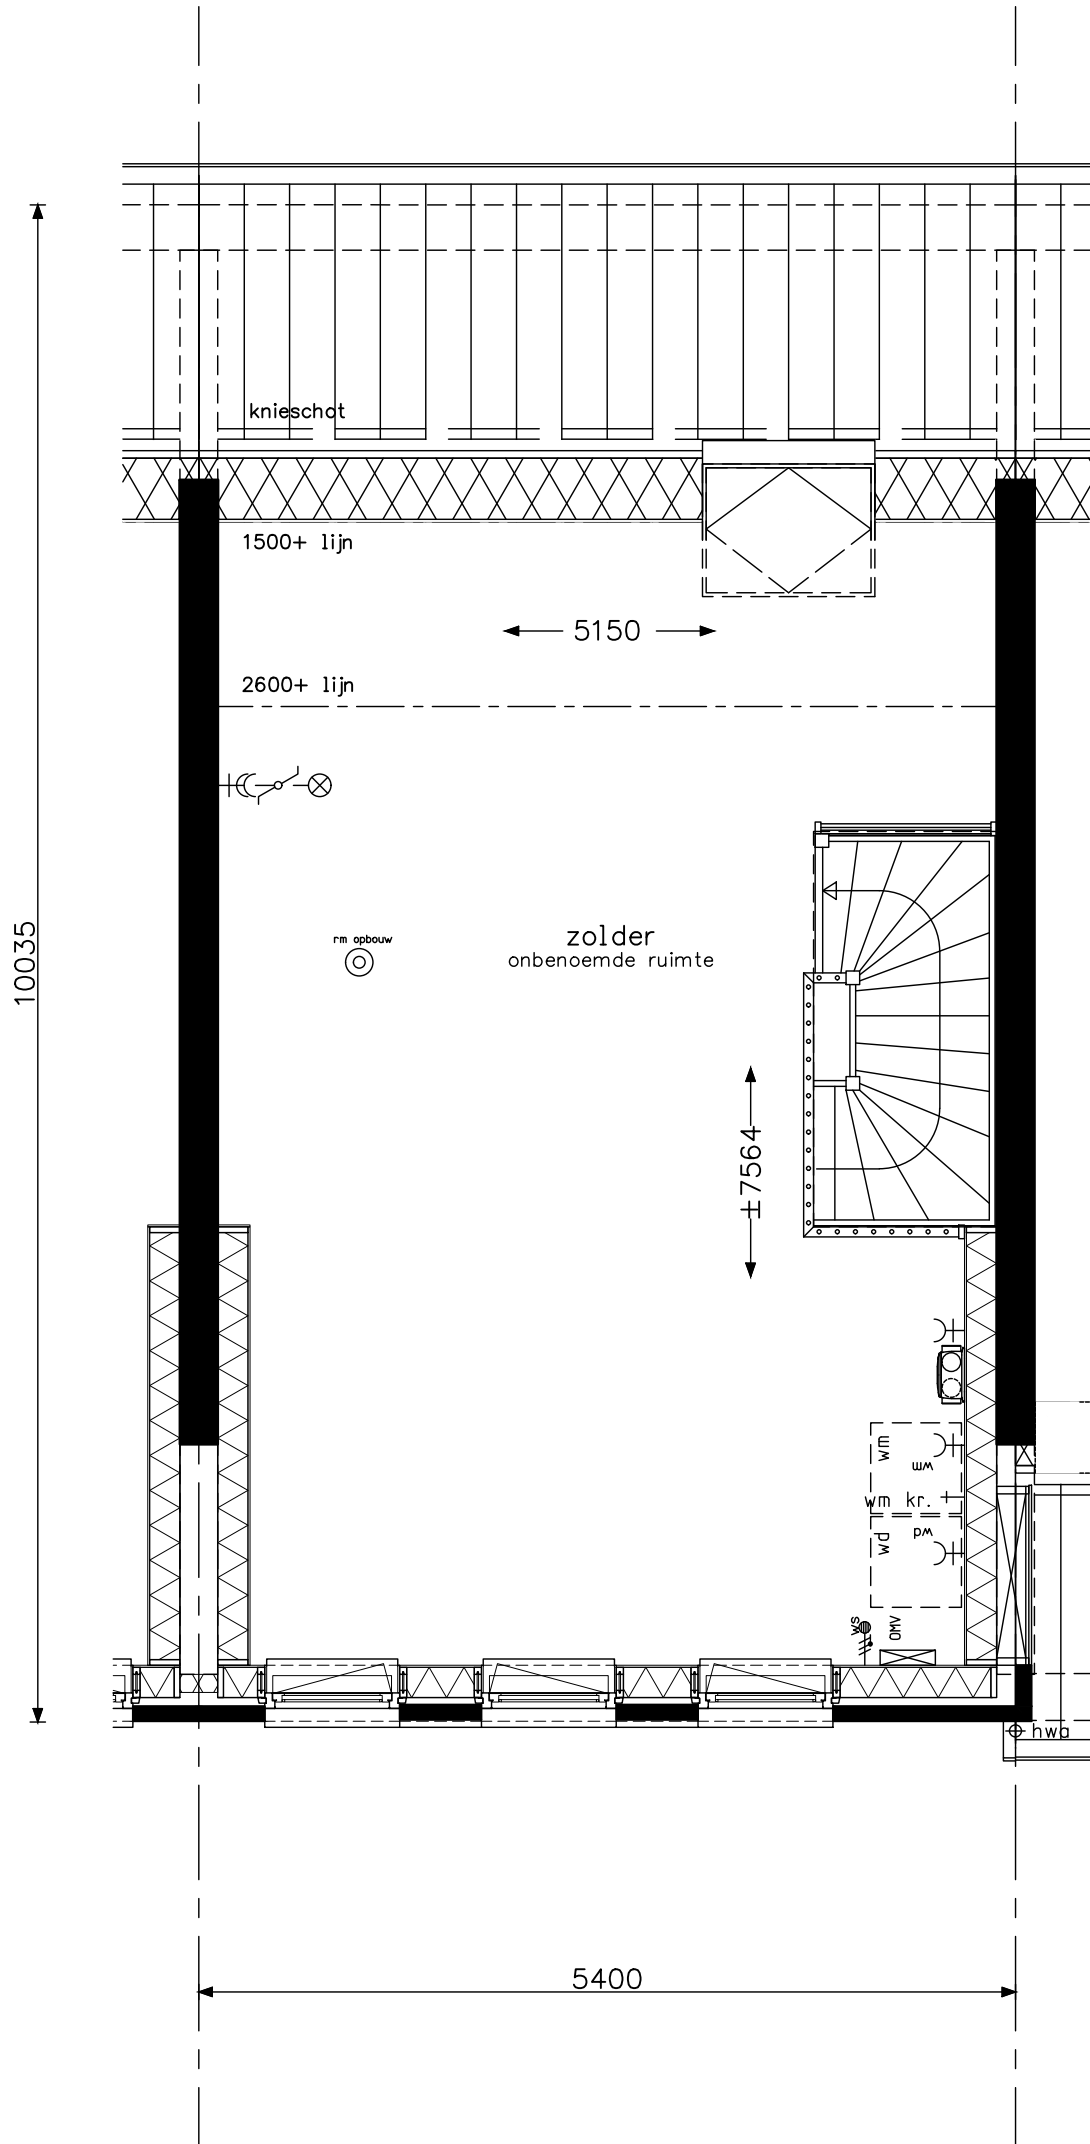

exacte positie/aantal hwa zie blokeoverzichten

type A2
 bouwnummers: 12, 16
 bouwnummers spiegelbeeld: 13, 17



project 45 woningen De Conerij J4 - Ede

onderwerp zolder

projectnr. 9147


tekeningnr. V-233

schaal 1:50

tekenaar TH

status definitief

(wijz)/datum (-): 15-04-2020

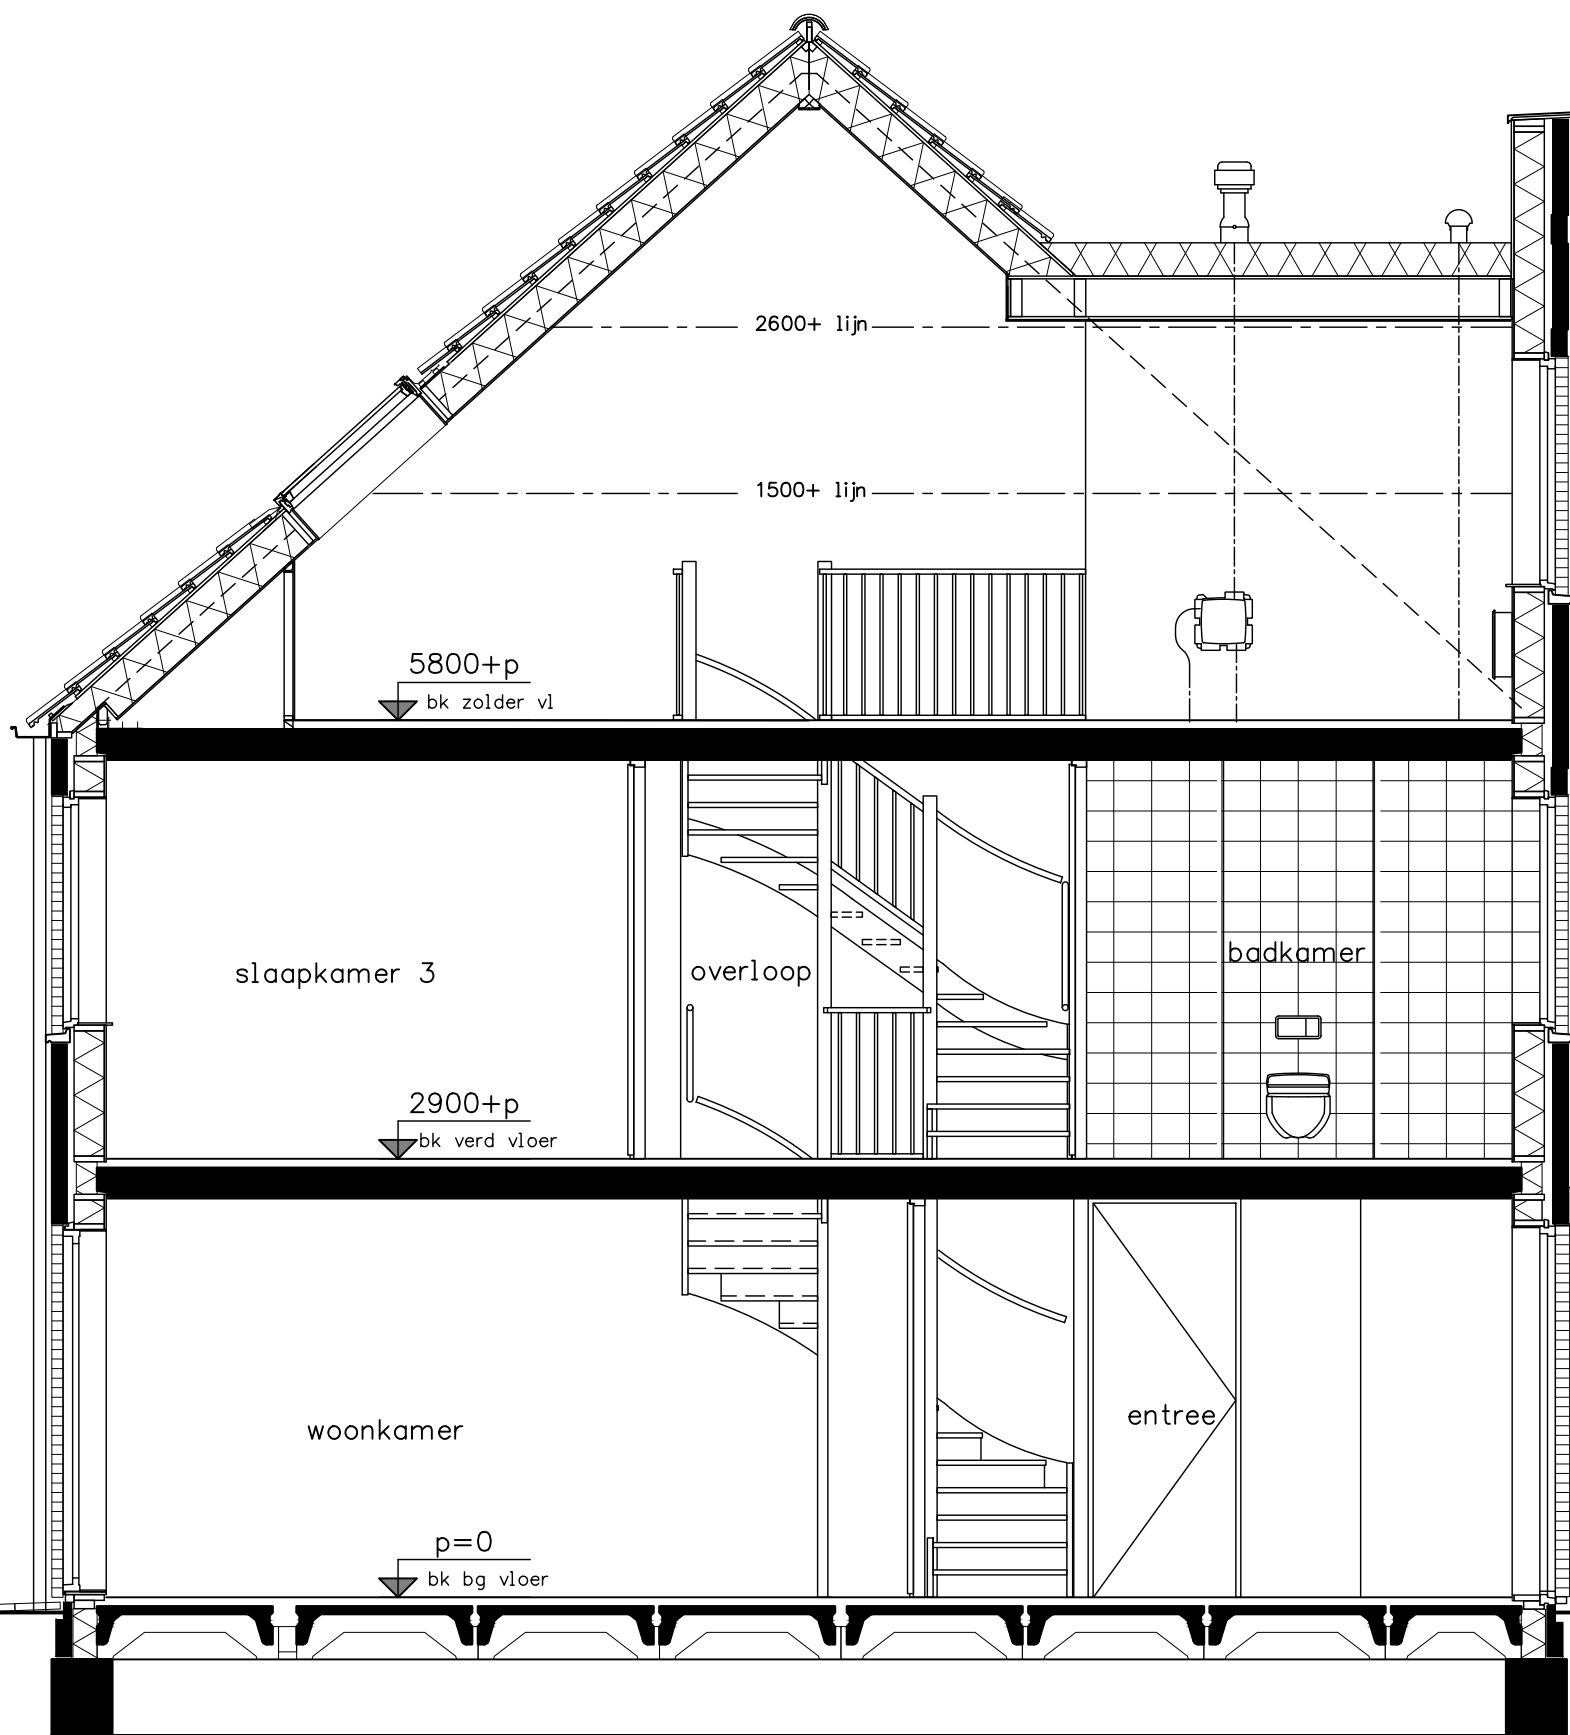

type A2

bouwnummers: 12, 16

bouwnummers spiegelbeeld: 13, 17

opdrachtgever



Project 45 woningen De Conerij J4 - Ede

onderwerp doorsnede

projectnr. 9147

tekeningnr. V-234

schaal 1:50

tekenaar TH

status definitief


OH

(wijz)/datum (-): 15-04-2020

p=0
bk bg vloer


2900+p
bk verd vloer

5800+p
bk zolder vl

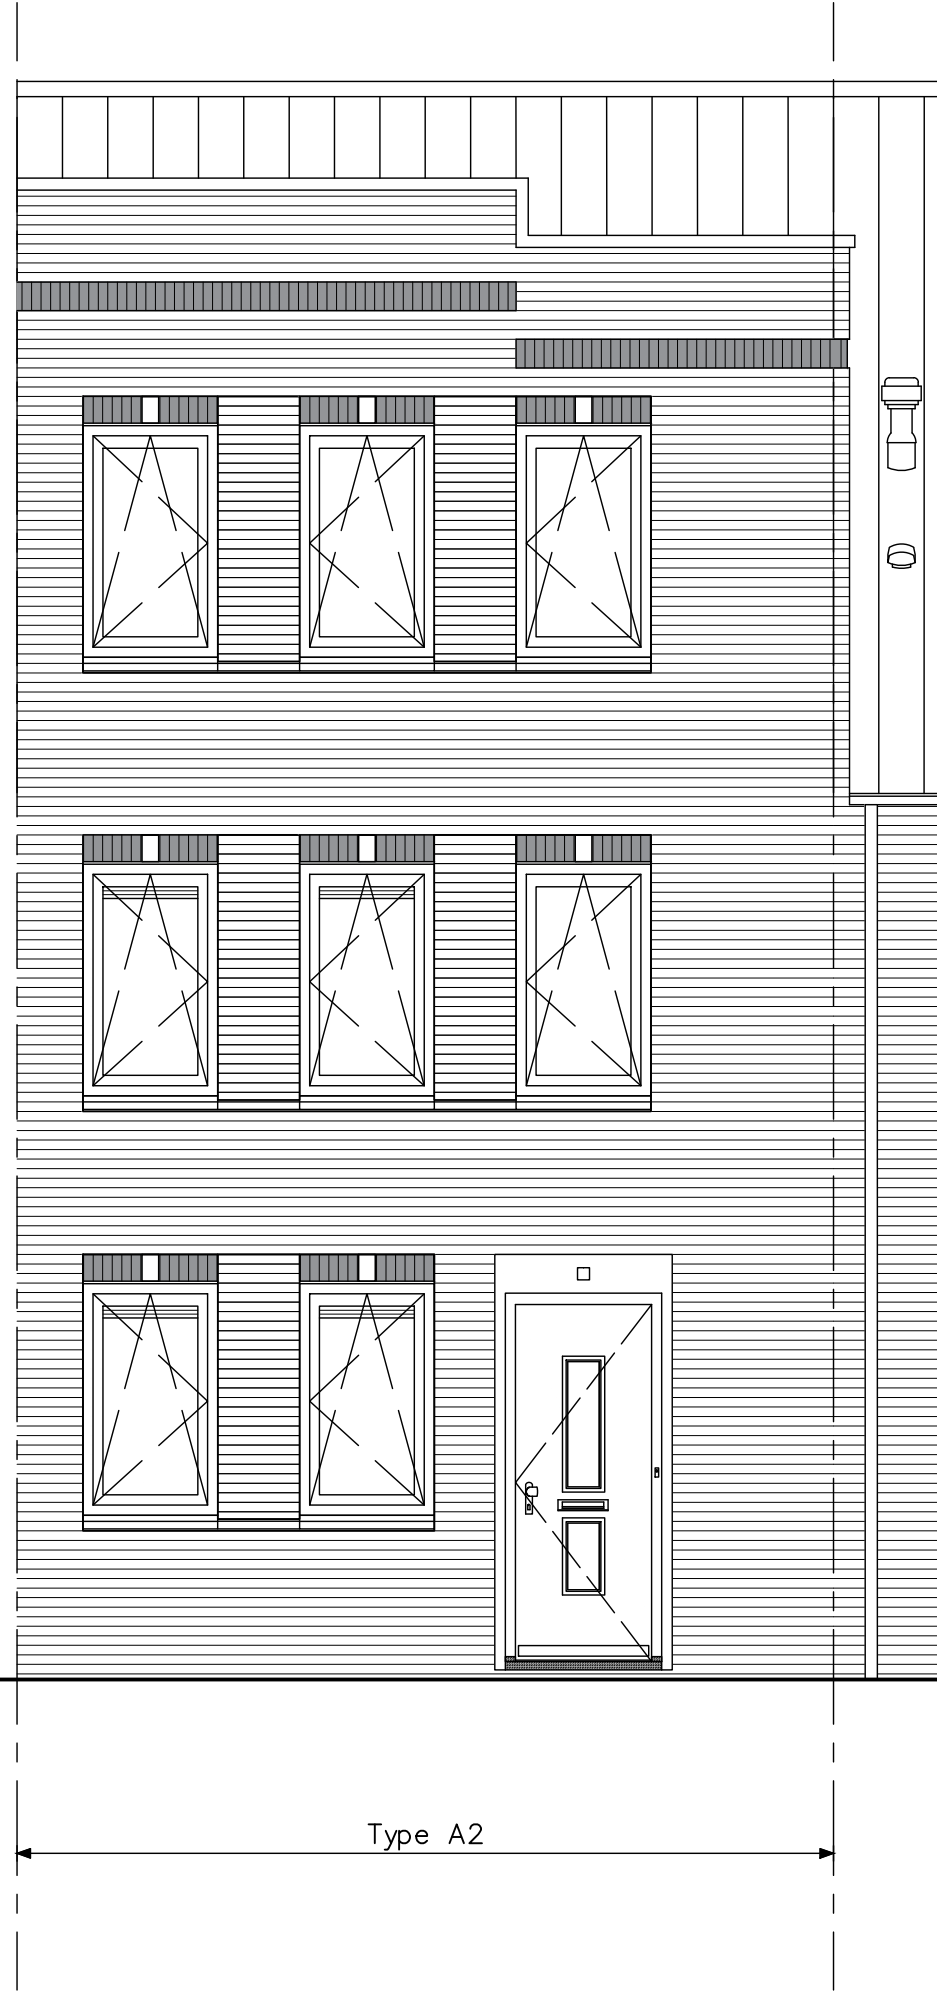

verdeling hemelwaterafvoeren conform blokeverzichten

opdrachtgever bam Wonen	Project	45 woningen De Conerij J4 - Ede
	onderwerp	voorgevel
type A2 bouwnummers: 12, 16 bouwnummers spiegelbeeld: 13, 17	projectnr.	9147
	tekeningnr.	V-235
	status	definitief
	tekenaar	TH
	OH	
	schaal	1:50
	(wijz)/datum	(-): 15-04-2020

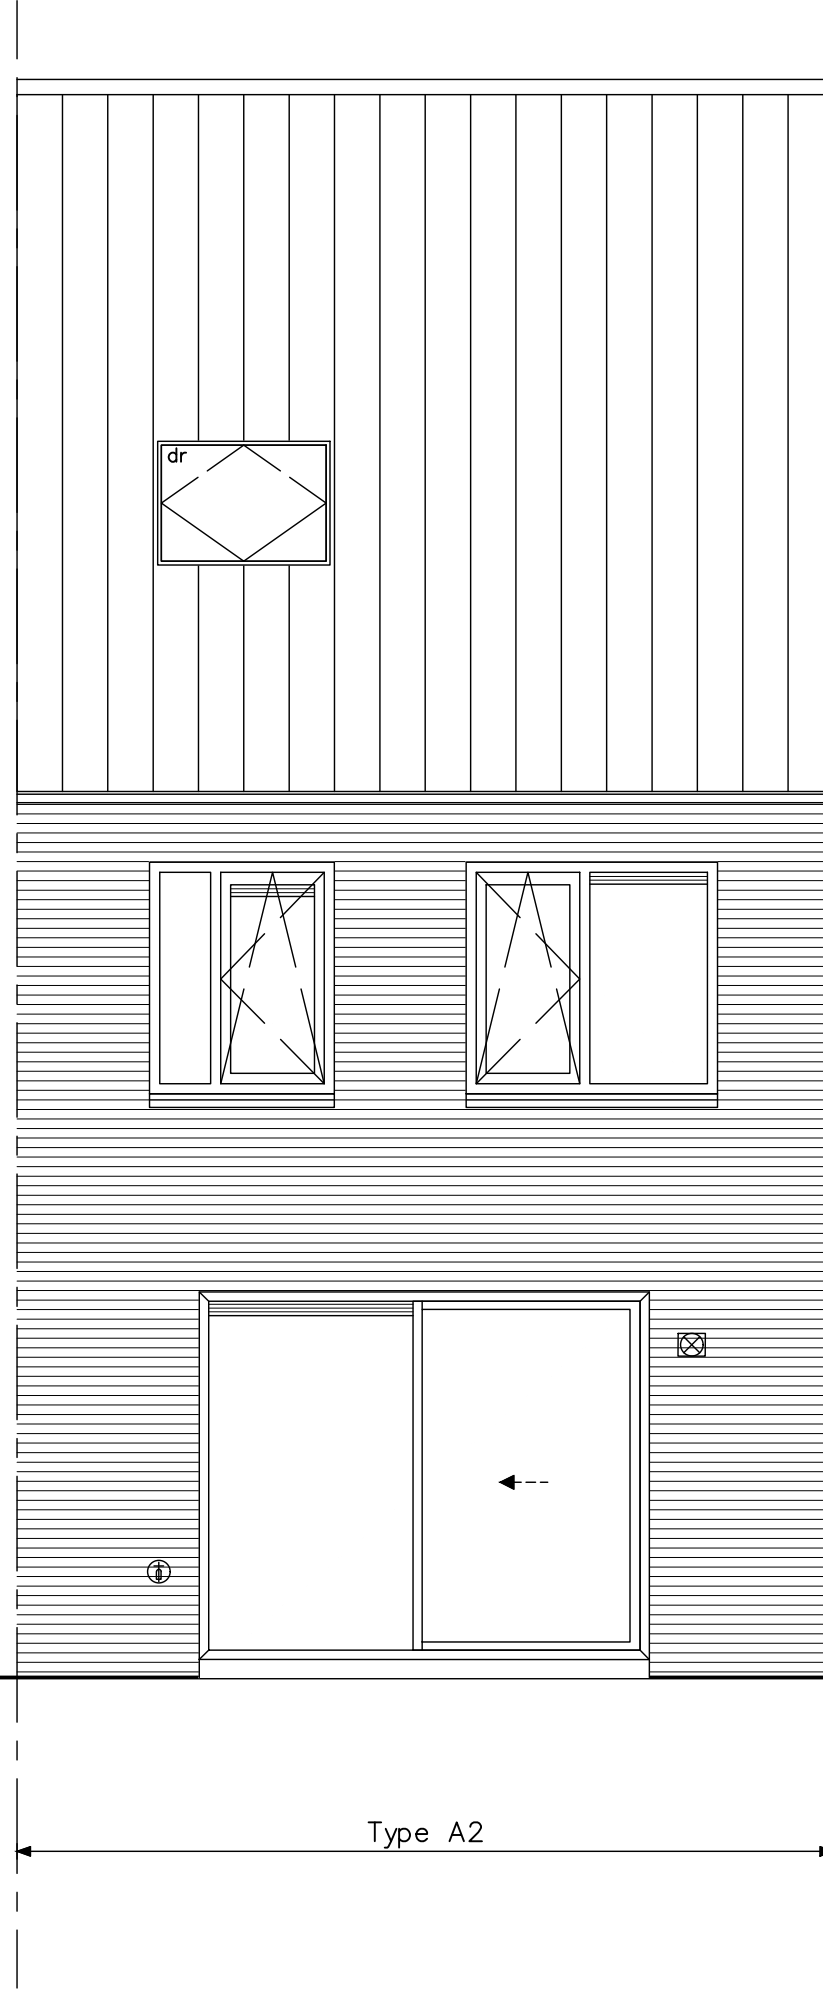

p=0
bk bg vloer

2900+p
bk verd vloer

5800+p
bk zolder vl

verdeling hemelwaterafvoeren conform blokeverzichten

opdrachtgever		Project	45 woningen De Conerij J4 - Ede
		onderwerp	achtergevel
type A2 bouwnummers: 12, 16 bouwnummers spiegelbeeld: 13, 17		projectnr.	9147
		tekeningnr.	V-236
		schaal	1:50
		tekenaar	TH
		status	definitief
		OH	
		(wijz)/datum	(-): 15-04-2020

45 woningen Enka De Conerij J4 Ede

verkooptekeningen opties

TEK.No	OMSCHRIJVING	FORMAAT	DATUM	-	A	B	C	D	E	F
	algemeen									
V-300	voorblad	A3	31-03-2020	●						
	woningtype A									
V-331	begane grond	A3	31-03-2020	●						
V-331c	begane grond	„	„	●						
V-332	verdieping	„	„	●						
V-333	zolder	„	„	●						
V-333a	zolder	„	„	●						
V-335	voorgevel	„	„	●						
V-336	achtergevel	„	„	●						
V-336a	achtergevel	„	„	●						
V-337	zijgevel	„	„	●						

opdrachtgever



Project 45 woningen De Conerij J4 - Ede

projectnr. 9147

tekeningnr. V-300

schaal

tekenaar

TH


status

definitief

OH

(wijz)/datum

(-): 15-04-2020

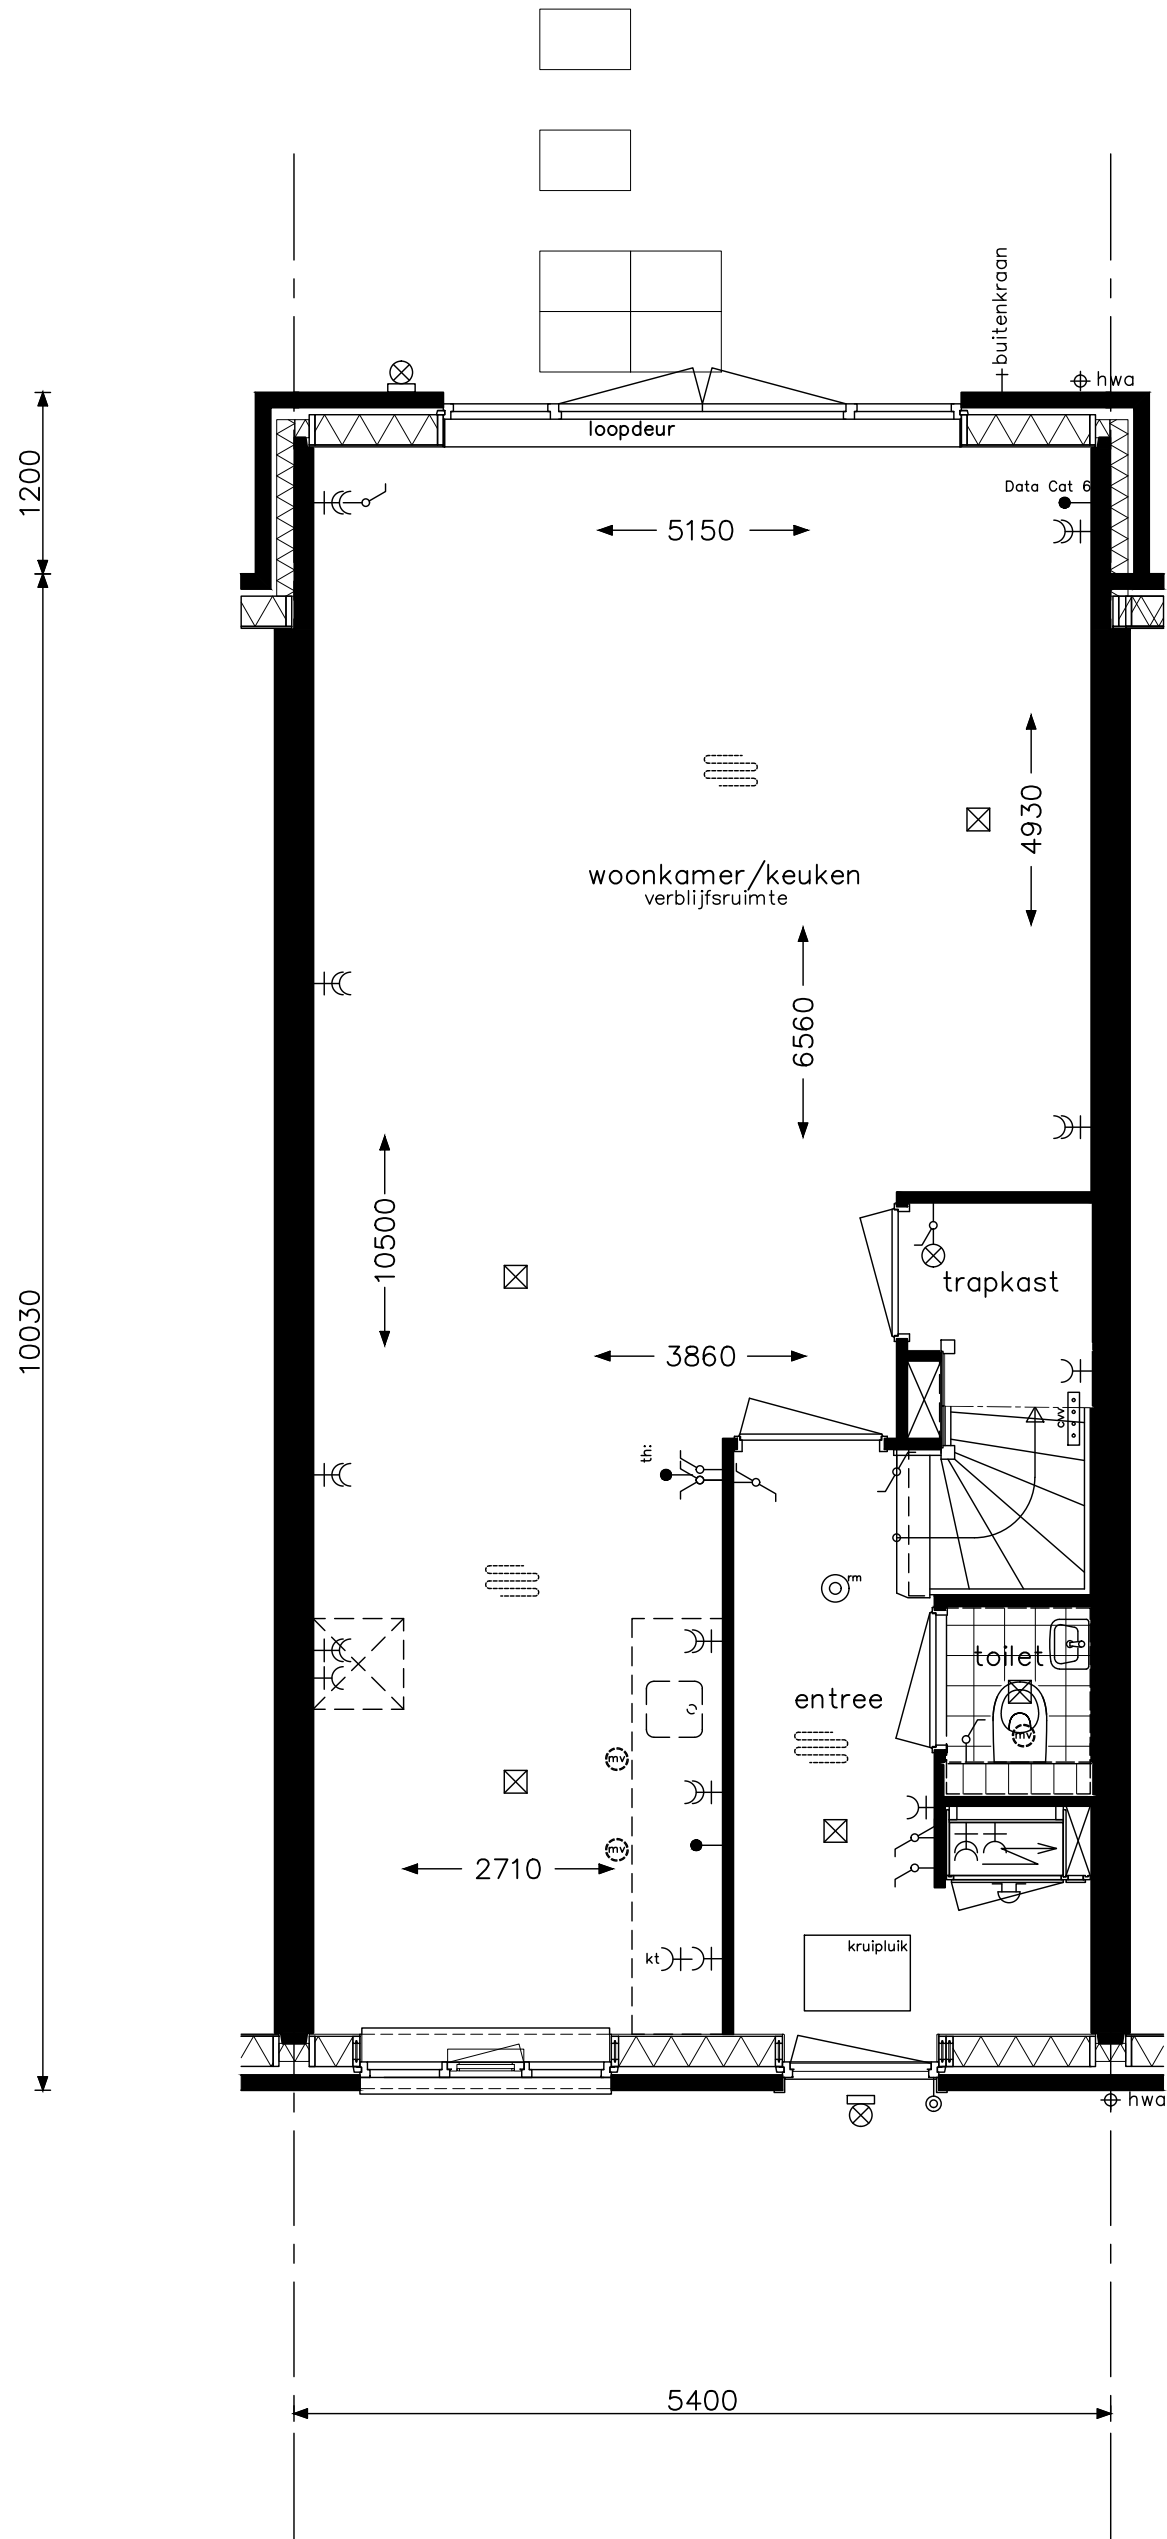

optie uitbouw 1,20m
 optie trapkast
 optie openslaande deuren achtergevel bij uitbouw



project 45 woningen De Conerij J4 - Ede

onderwerp woningtype A / A1 / A2 / Akg
 begane grond
 opties

projectnr. 9147

tekeningnr. V-331


OH

schaal 1:50

tekenaar TH

status definitief

(wijz)/datum (-): 15-04-2020

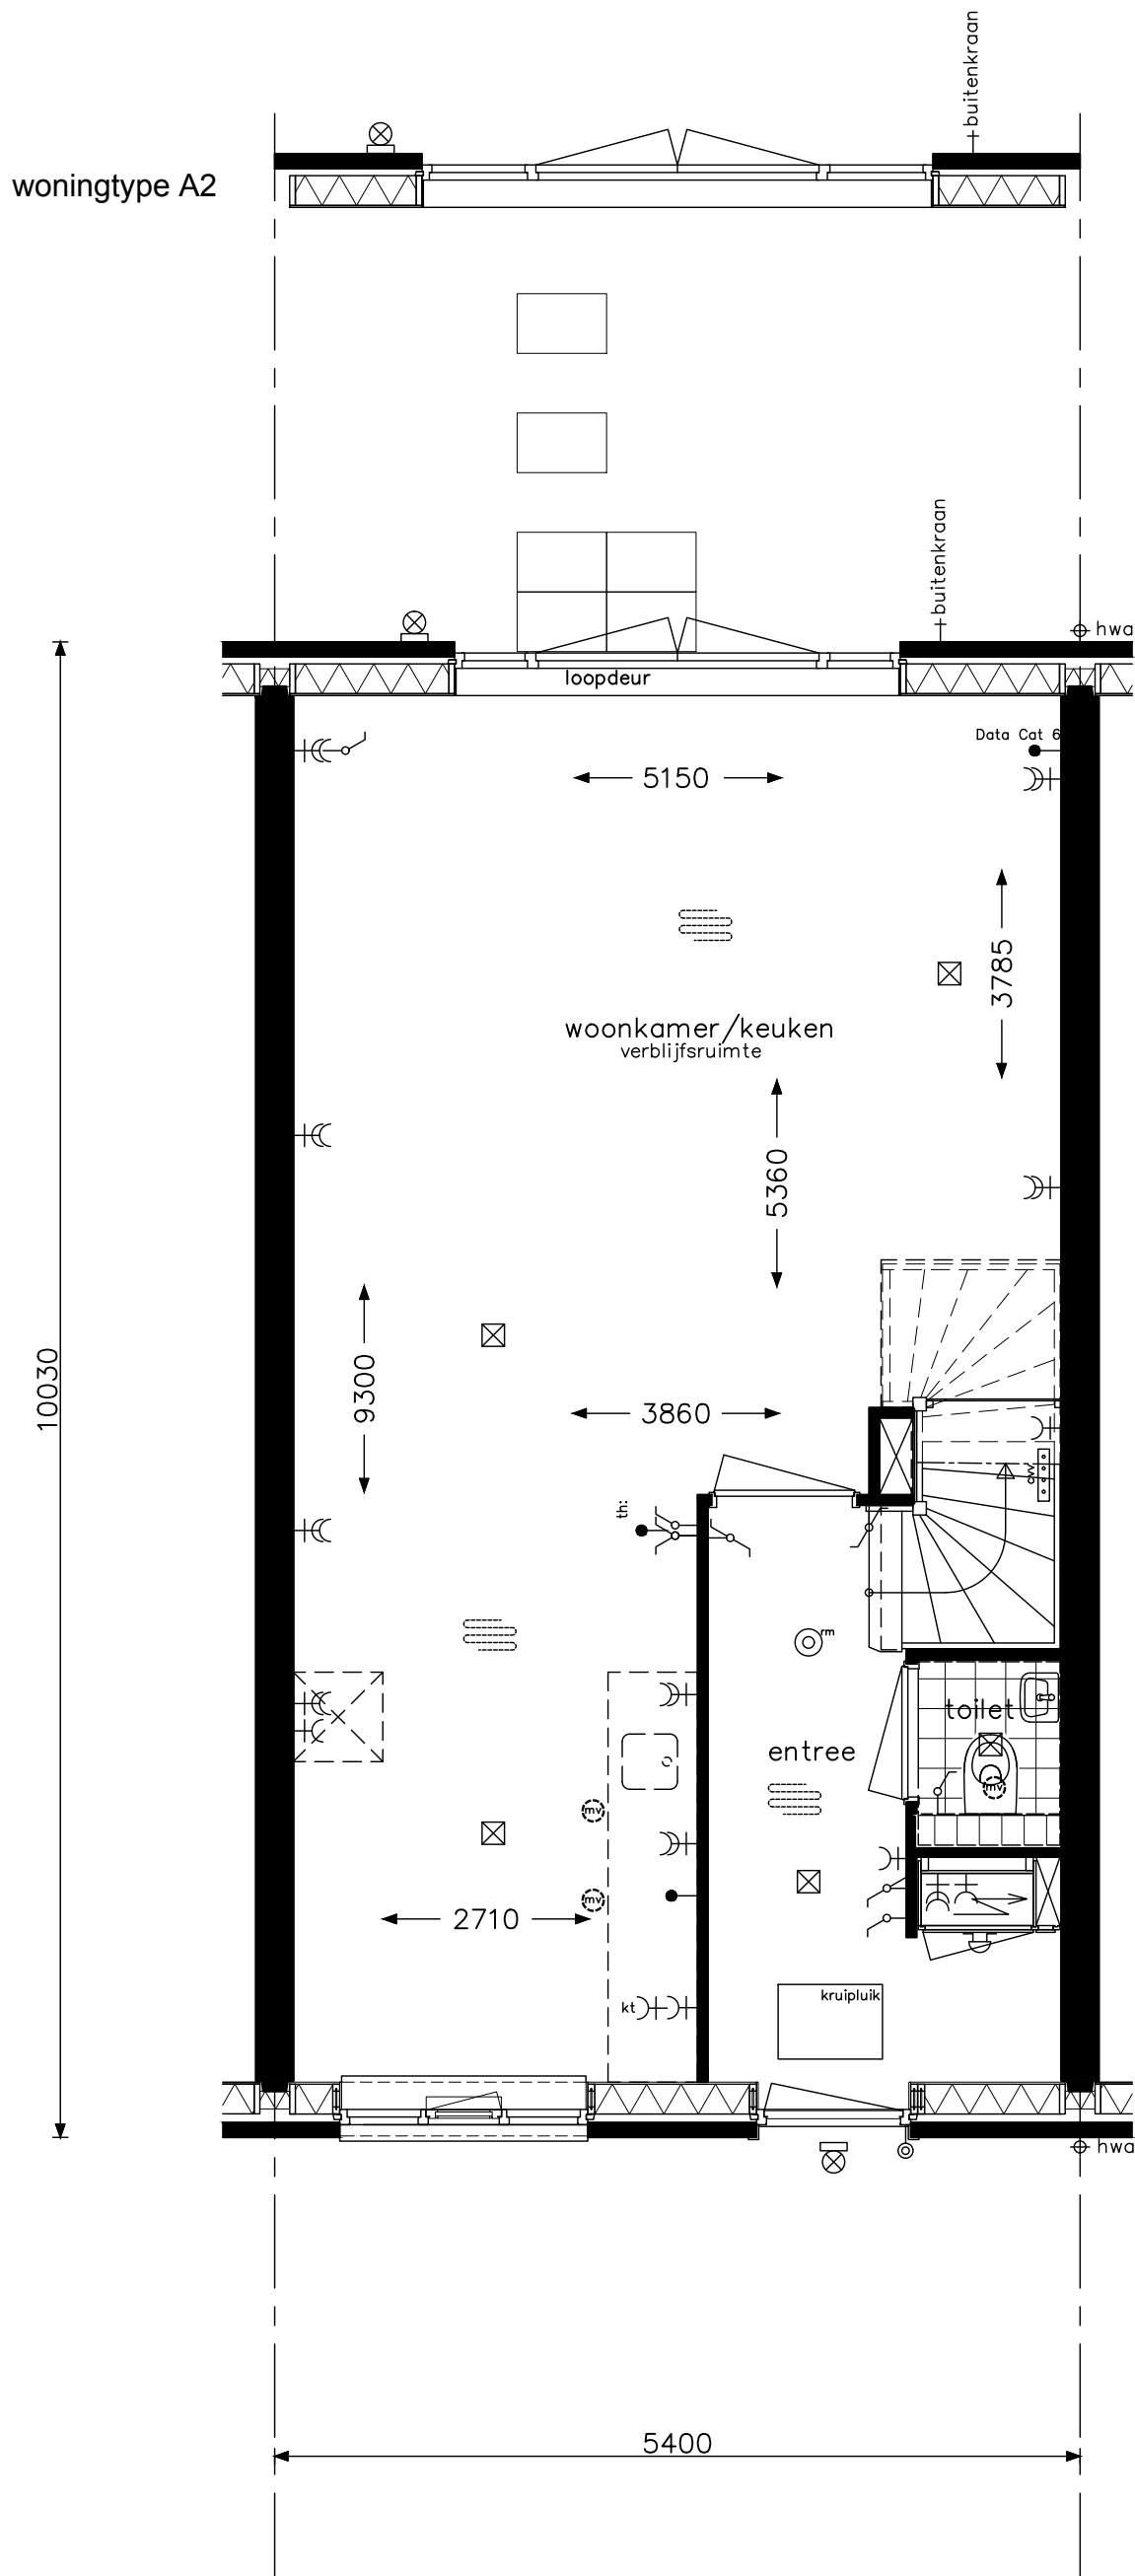

optie openslaande deuren achtergevel

opdrachtgever



project 45 woningen De Conerij J4 - Ede

onderwerp woningtype A / A1 / A2 / Akg
begane grond

projectnr. 9147

tekeningnr. V-331c


OH

schaal 1:50

tekenaar TH

status definitief

(wijz)/datum (-): 15-04-2020

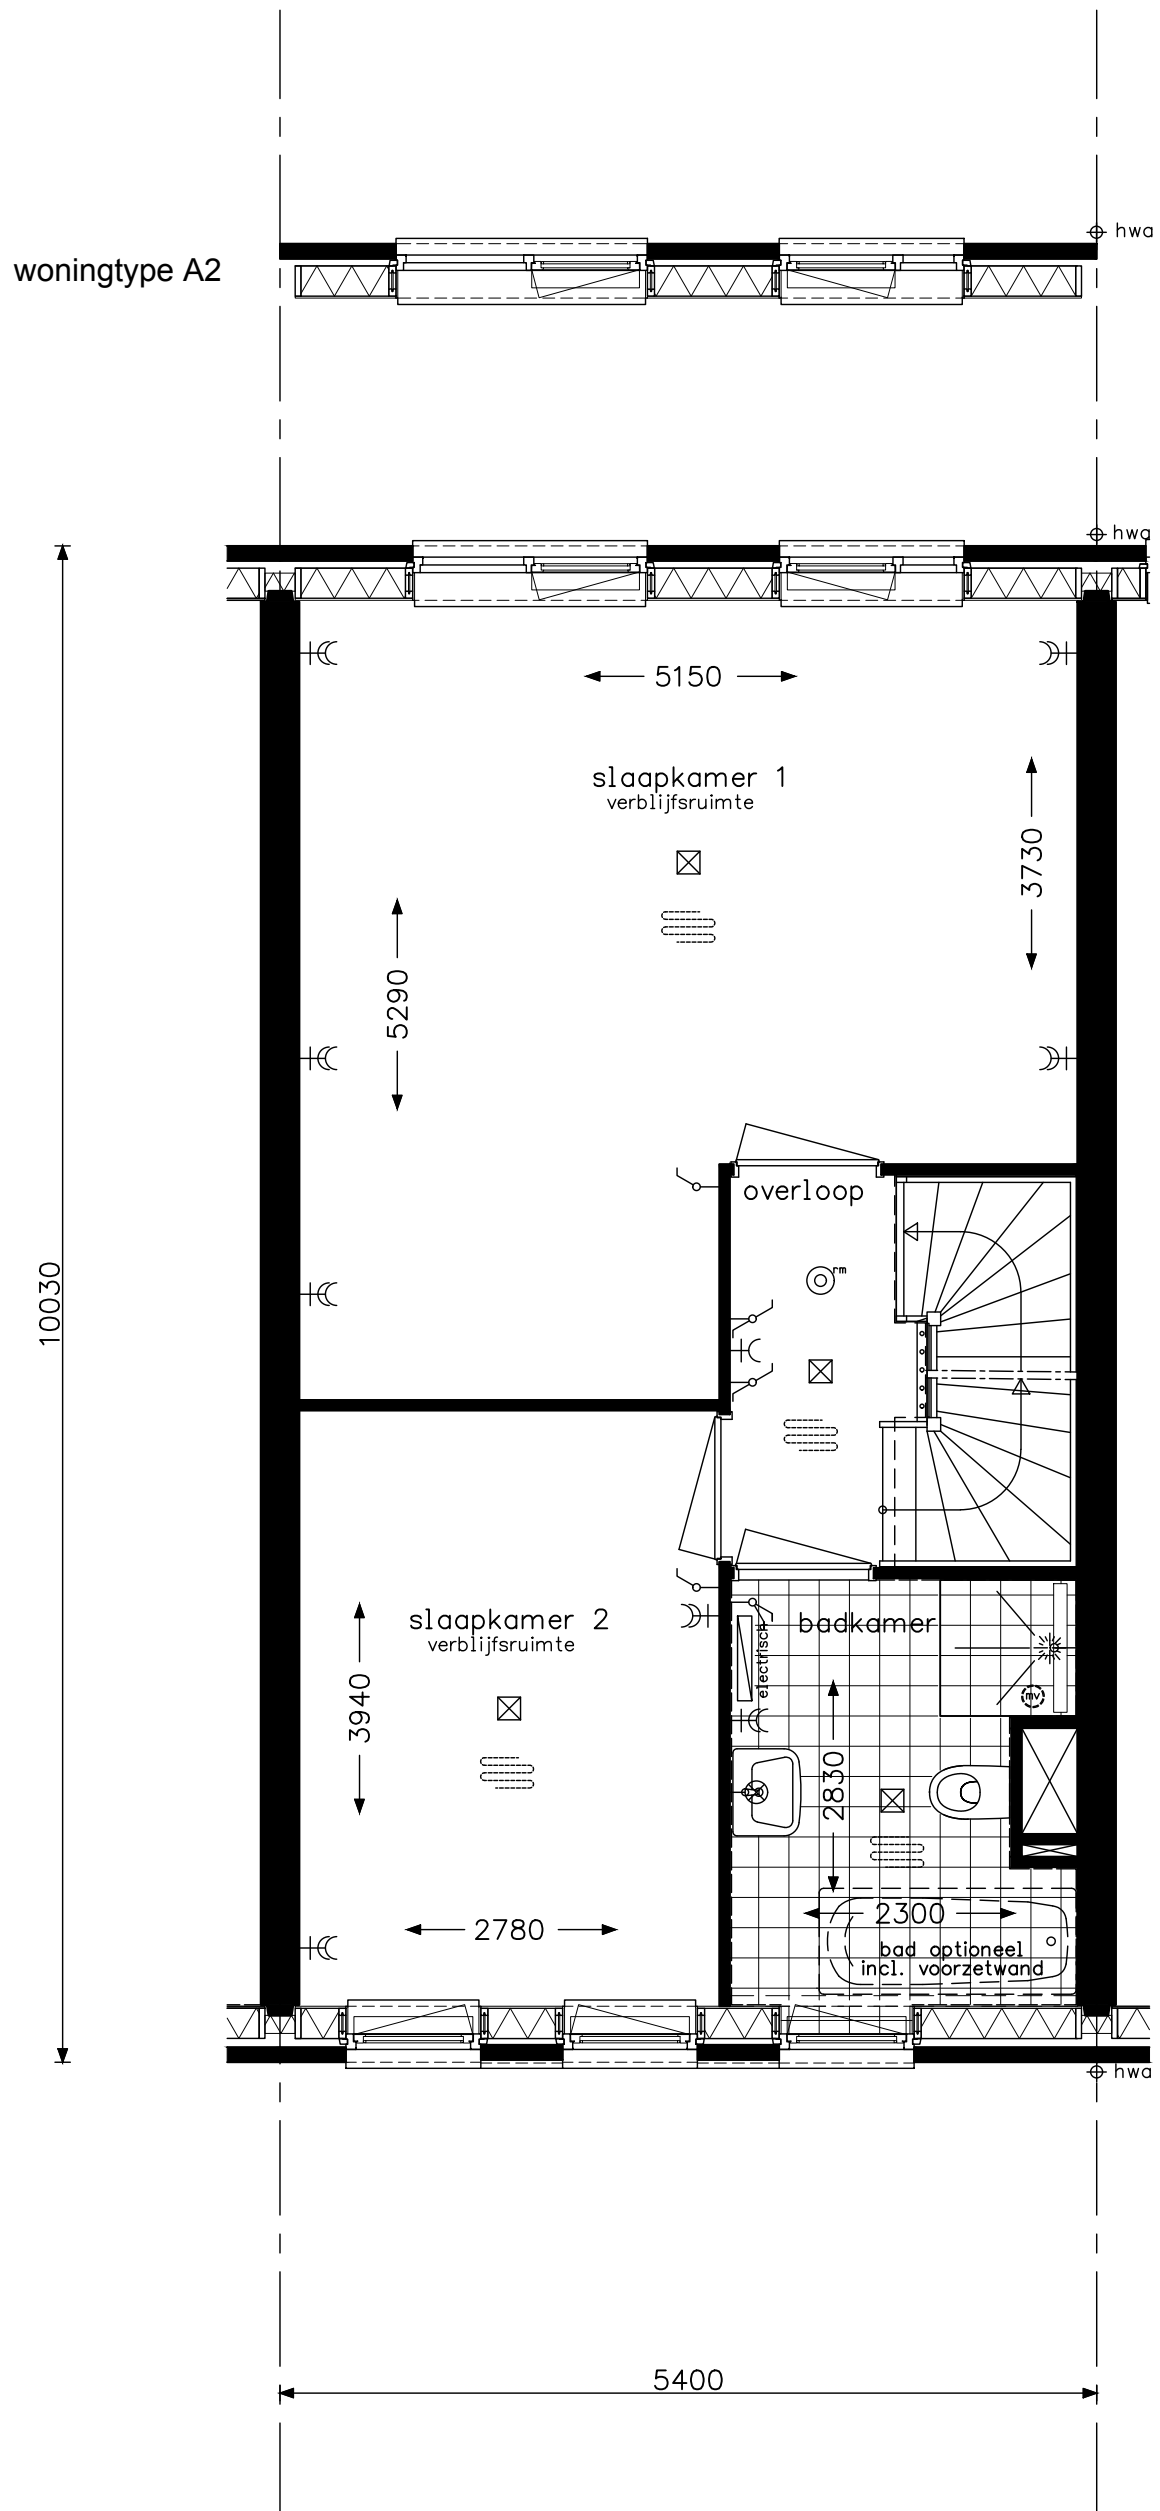

optie samenvoegen slaapkamer 1 en 3

opdrachtgever



project

45 woningen De Conerij J4 - Ede

onderwerp

woningtype A / A1 / A2 / Akg
verdieping
opties

projectnr. 9147

tekeningnr. V-332

OH

schaal

1:50

tekenaar


TH

status

definitief

(wijz)/datum

(-): 15-04-2020

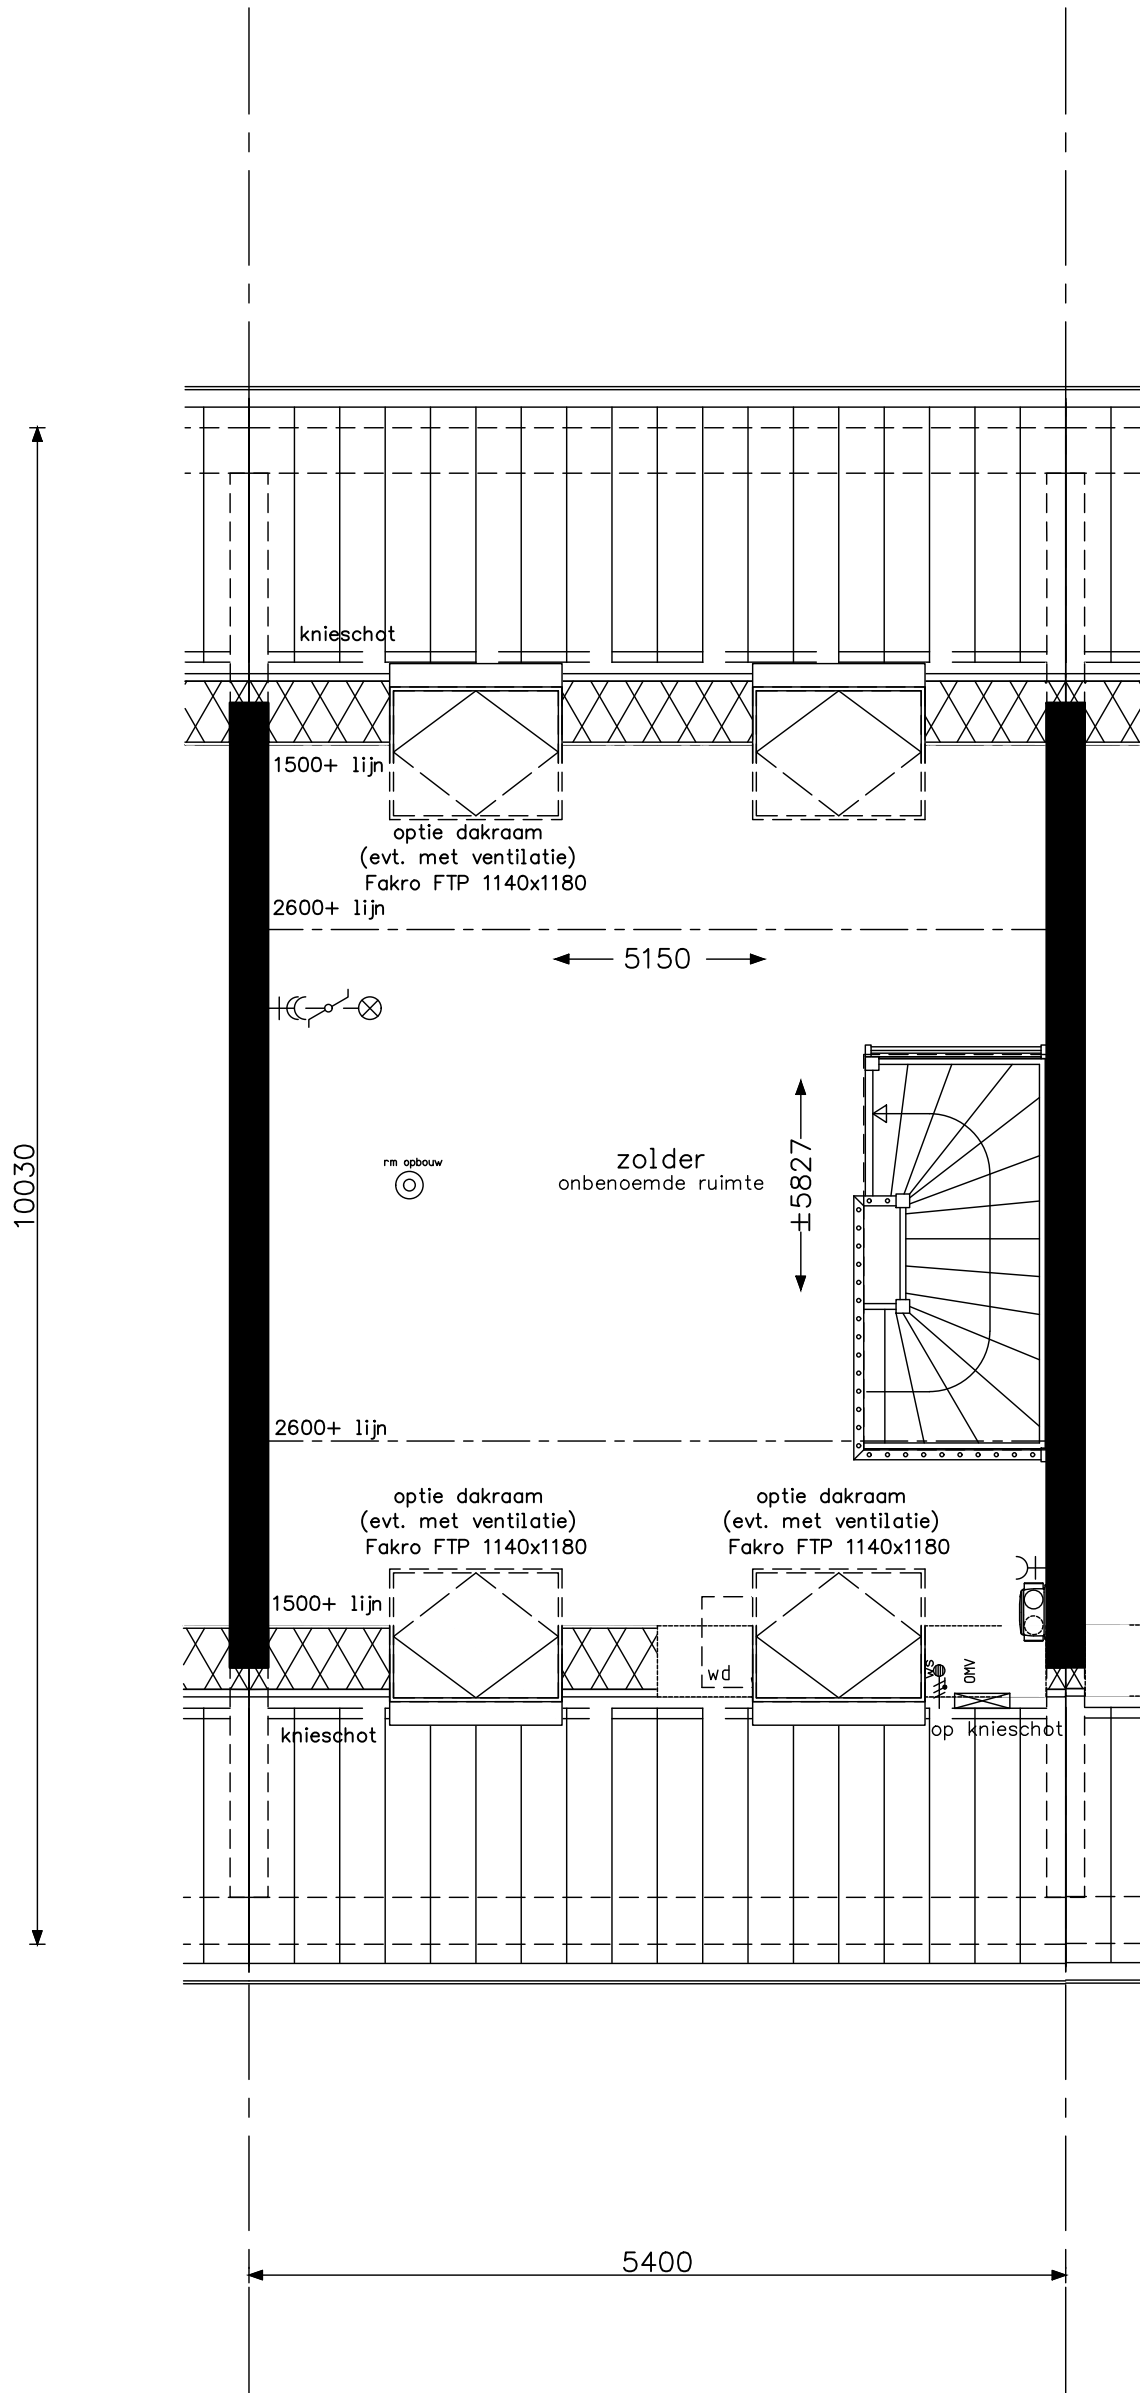

optie dakramen (evt. met ventilatie) voorzijde (alleen bij type A en Akg)
 optie dakraam (evt. met ventilatie) achterzijde



project 45 woningen De Conerij J4 - Ede

onderwerp woningtype A / A1 / A2 / Akg
 zolder
 opties

projectnr. 9147

tekeningnr. V-333


OH

schaal 1:50

tekenaar TH

status definitief

(wijz)/datum (-): 15-04-2020

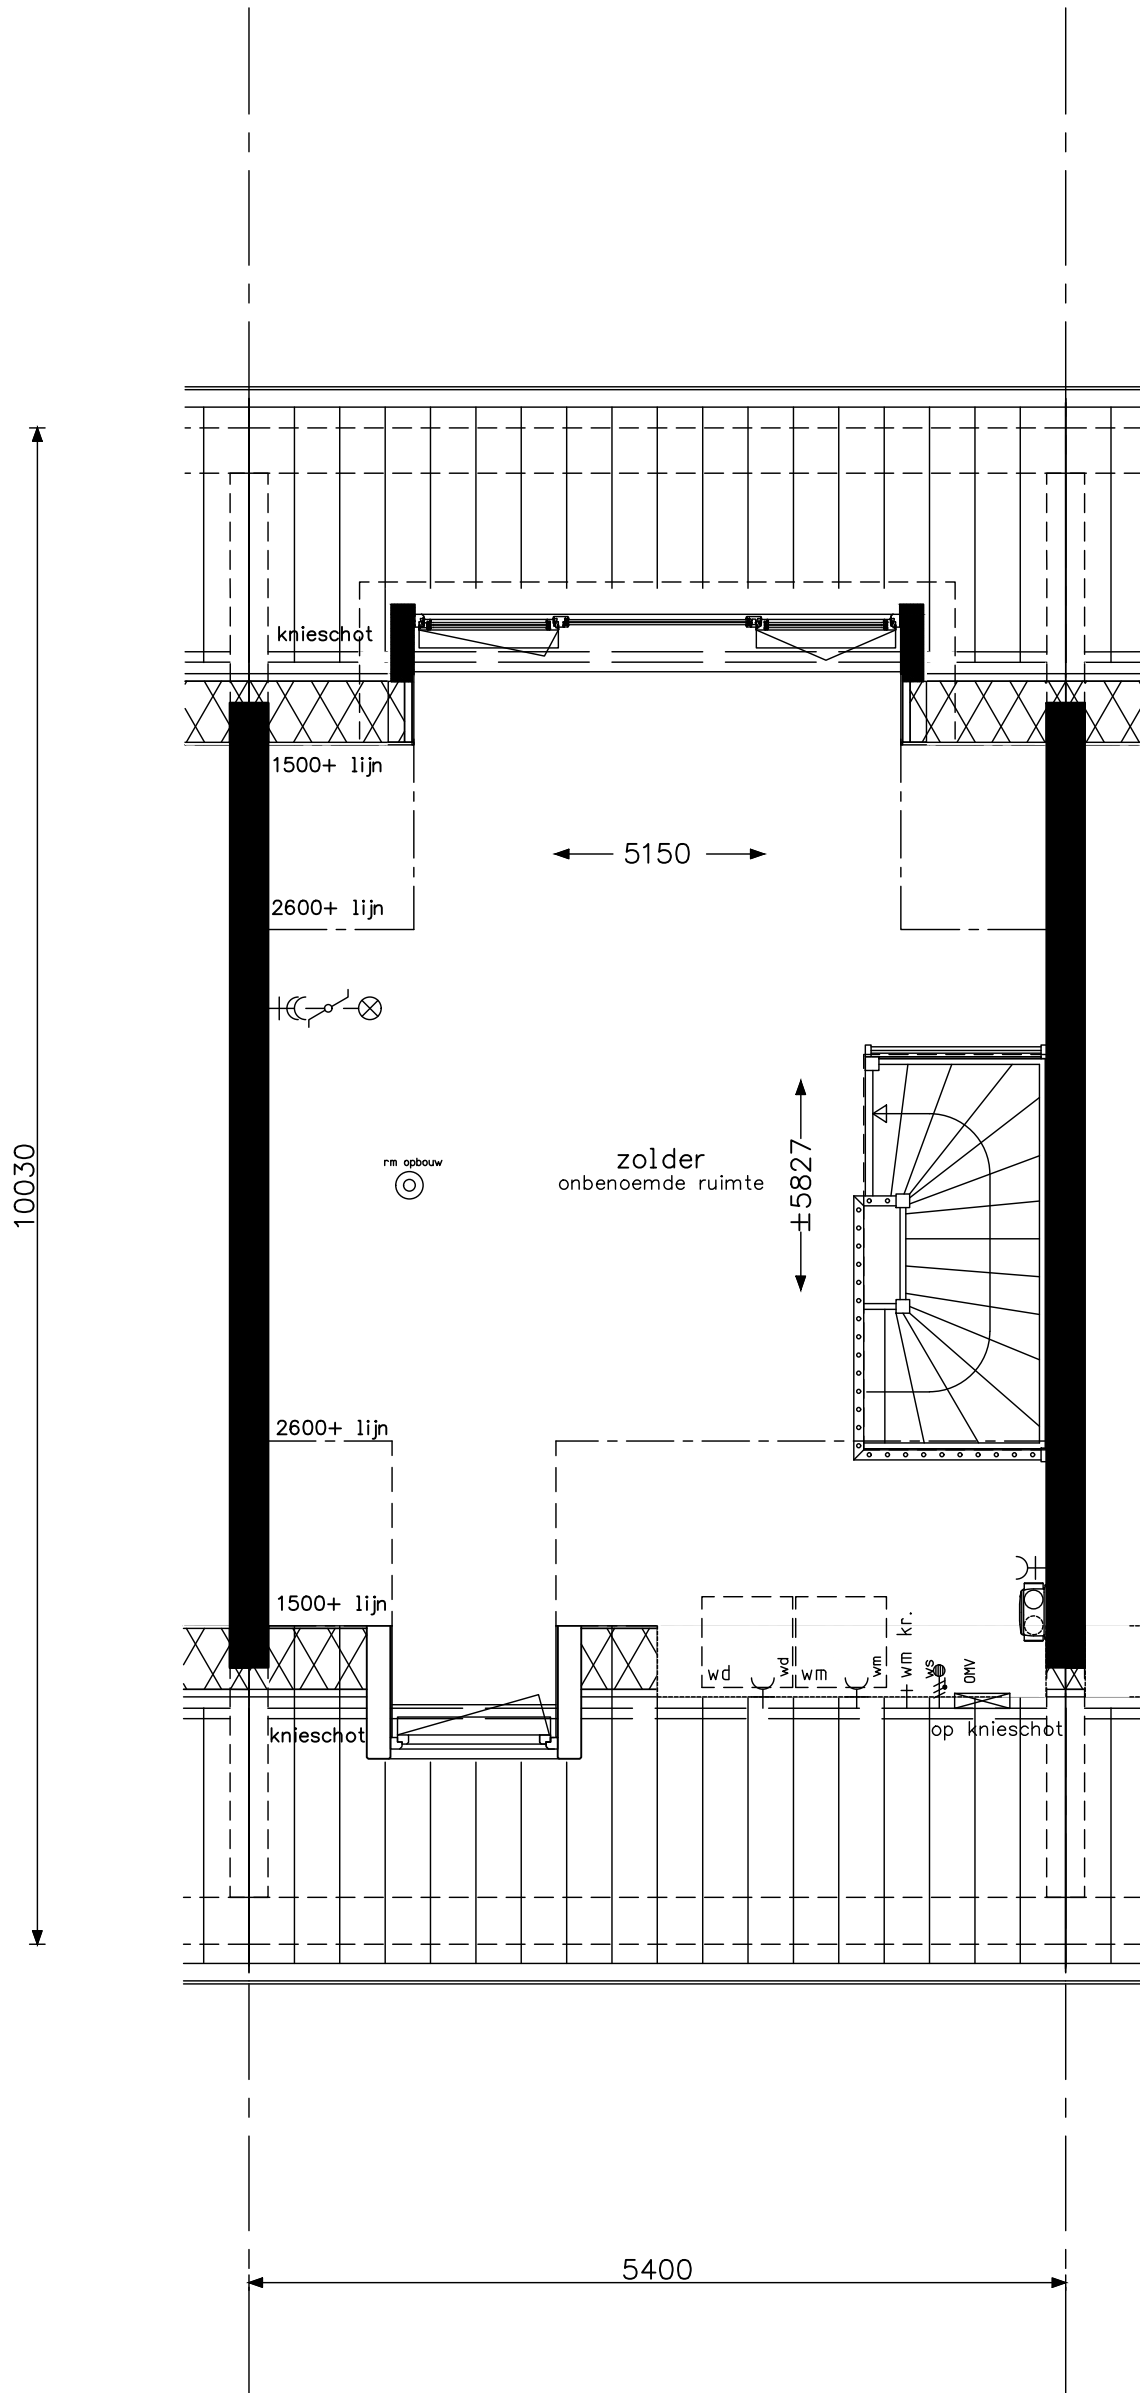

optie dakkapel voorzijde (alleen bij type A en Akg)
optie dakkapel achterzijde



project 45 woningen De Conerij J4 - Ede

onderwerp woningtype A / A1 / A2 / Akg
zolder
opties

projectnr. 9147

tekeningnr. V-333a


OH

schaal 1:50


tekenaar TH

status definitief

(wijz)/datum (-): 15-04-2020

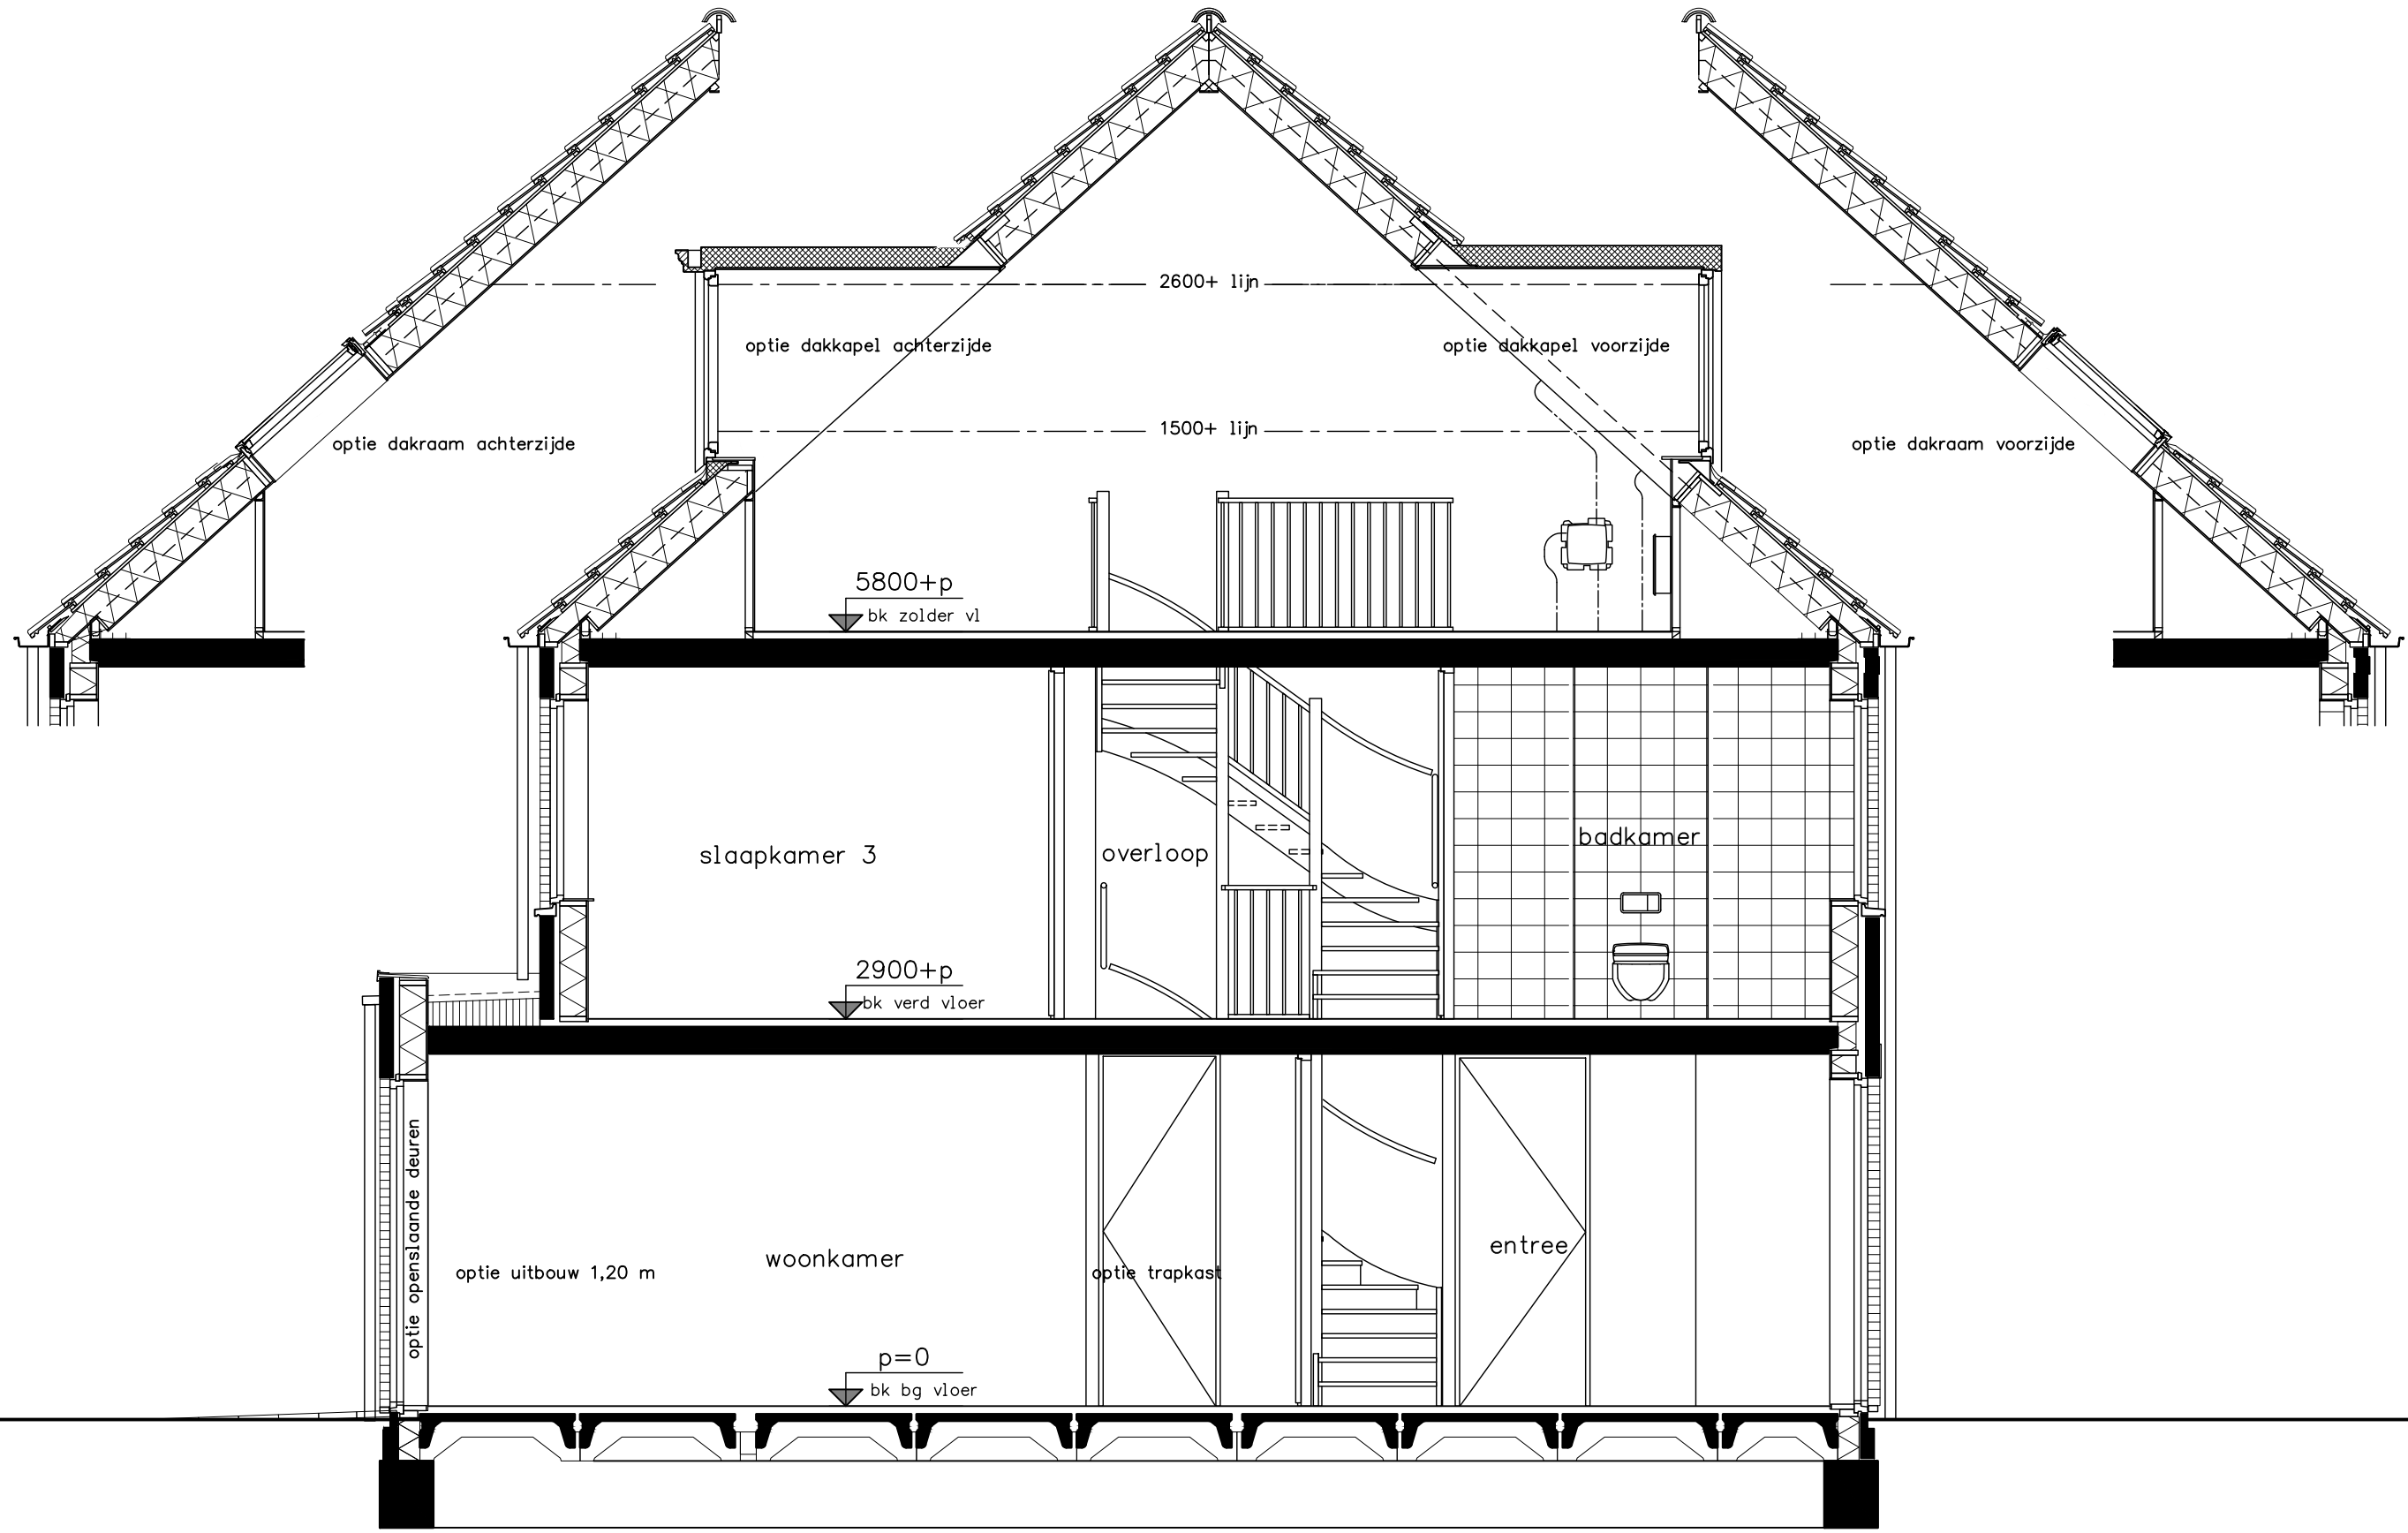

Project	45 woningen De Conerij J4 - Ede
Onderwerp	woningtype A / Akg doorsnede opties
Projectnr.	9147
Tekeningnr.	V-334
Schaal	1:50
Tekenaar	TH
Status	definitief
(wijz)/datum	(-): 15-04-2020

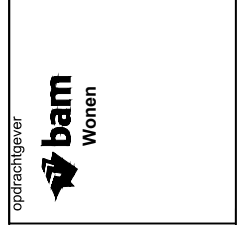


optie uitbouw 1,20m
 optie trapkast
 optie openslaande deuren achtergevel bij uitbouw
 optie dakkapel voorzijde
 optie dakkapel achterzijde

optie dakramen voorzijde
 optie dakramen achterzijde
 (evt. met ventilatie)



5800+p
bk zolder vl

2900+p
bk verd vloer

p=0
bk bg vloer

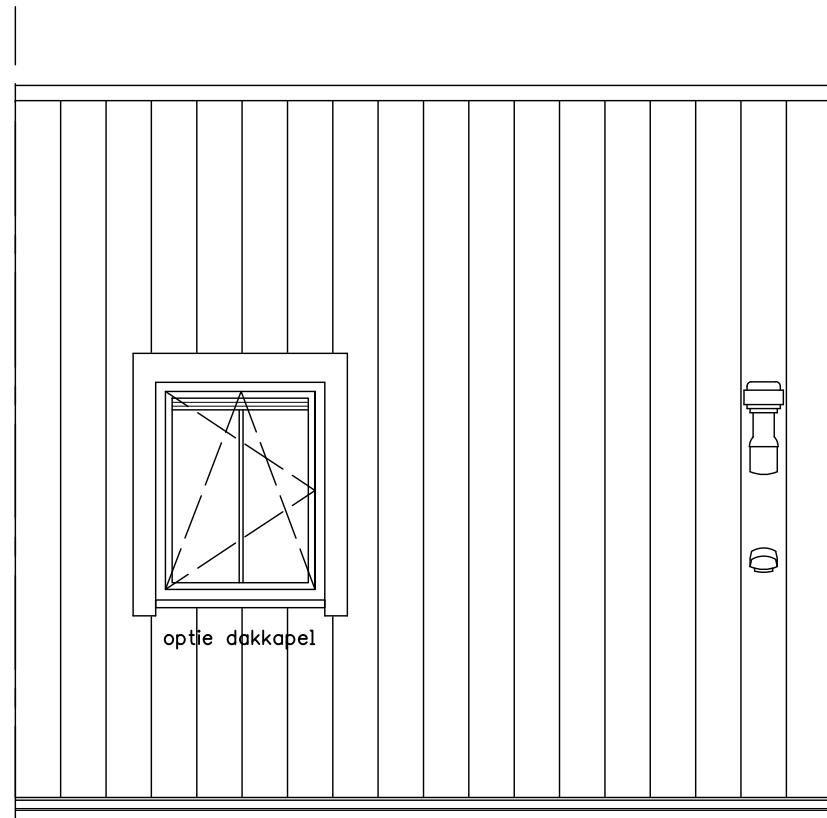

Type A

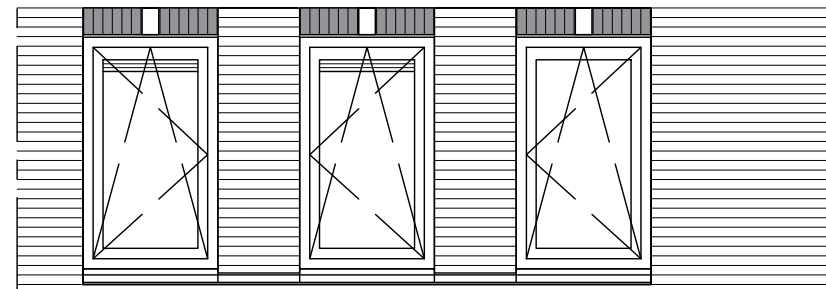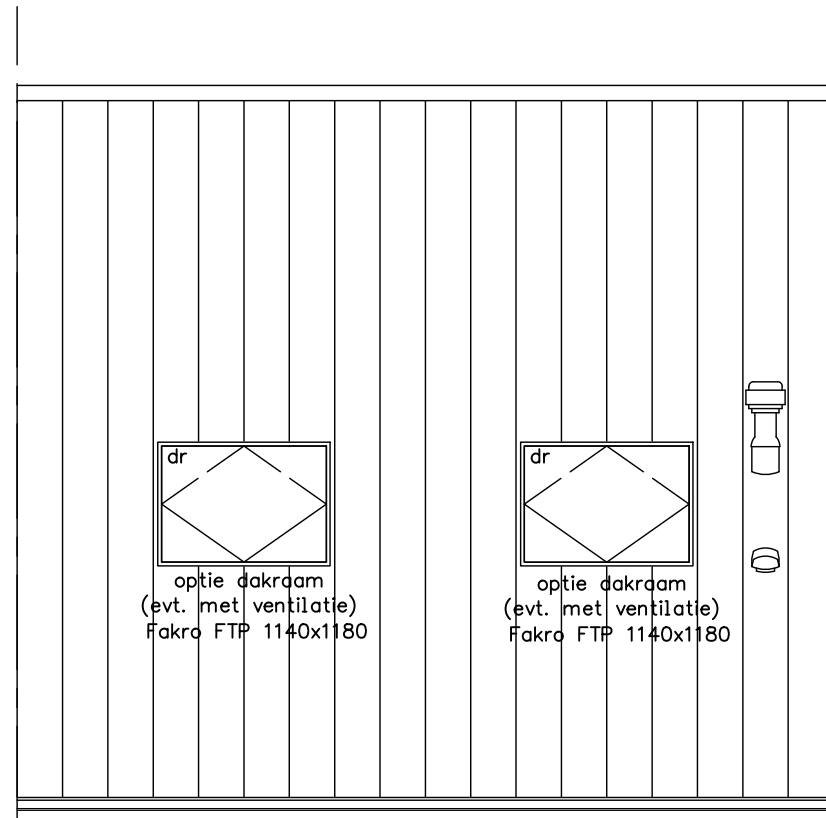

Type A





optie dakkapel voorzijde (alleen bij type A en Akg)
optie dakramen (evt. met ventilatie) voorzijde (alleen bij type A en Akg)

Project	45 woningen De Conerij J4 - Ede
onderwerp	woningtype A / Akg voorgevel opties
projectnr.	9147
tekeningsnr.	V-335
schaal	1:50
tekenaar	TH
status	definitief
(wijz)/datum	(-): 15-04-2020

5800+p
bk zolder vl

2900+p
bk verd vloer

p=0
bk bg vloer

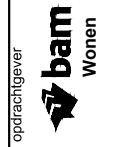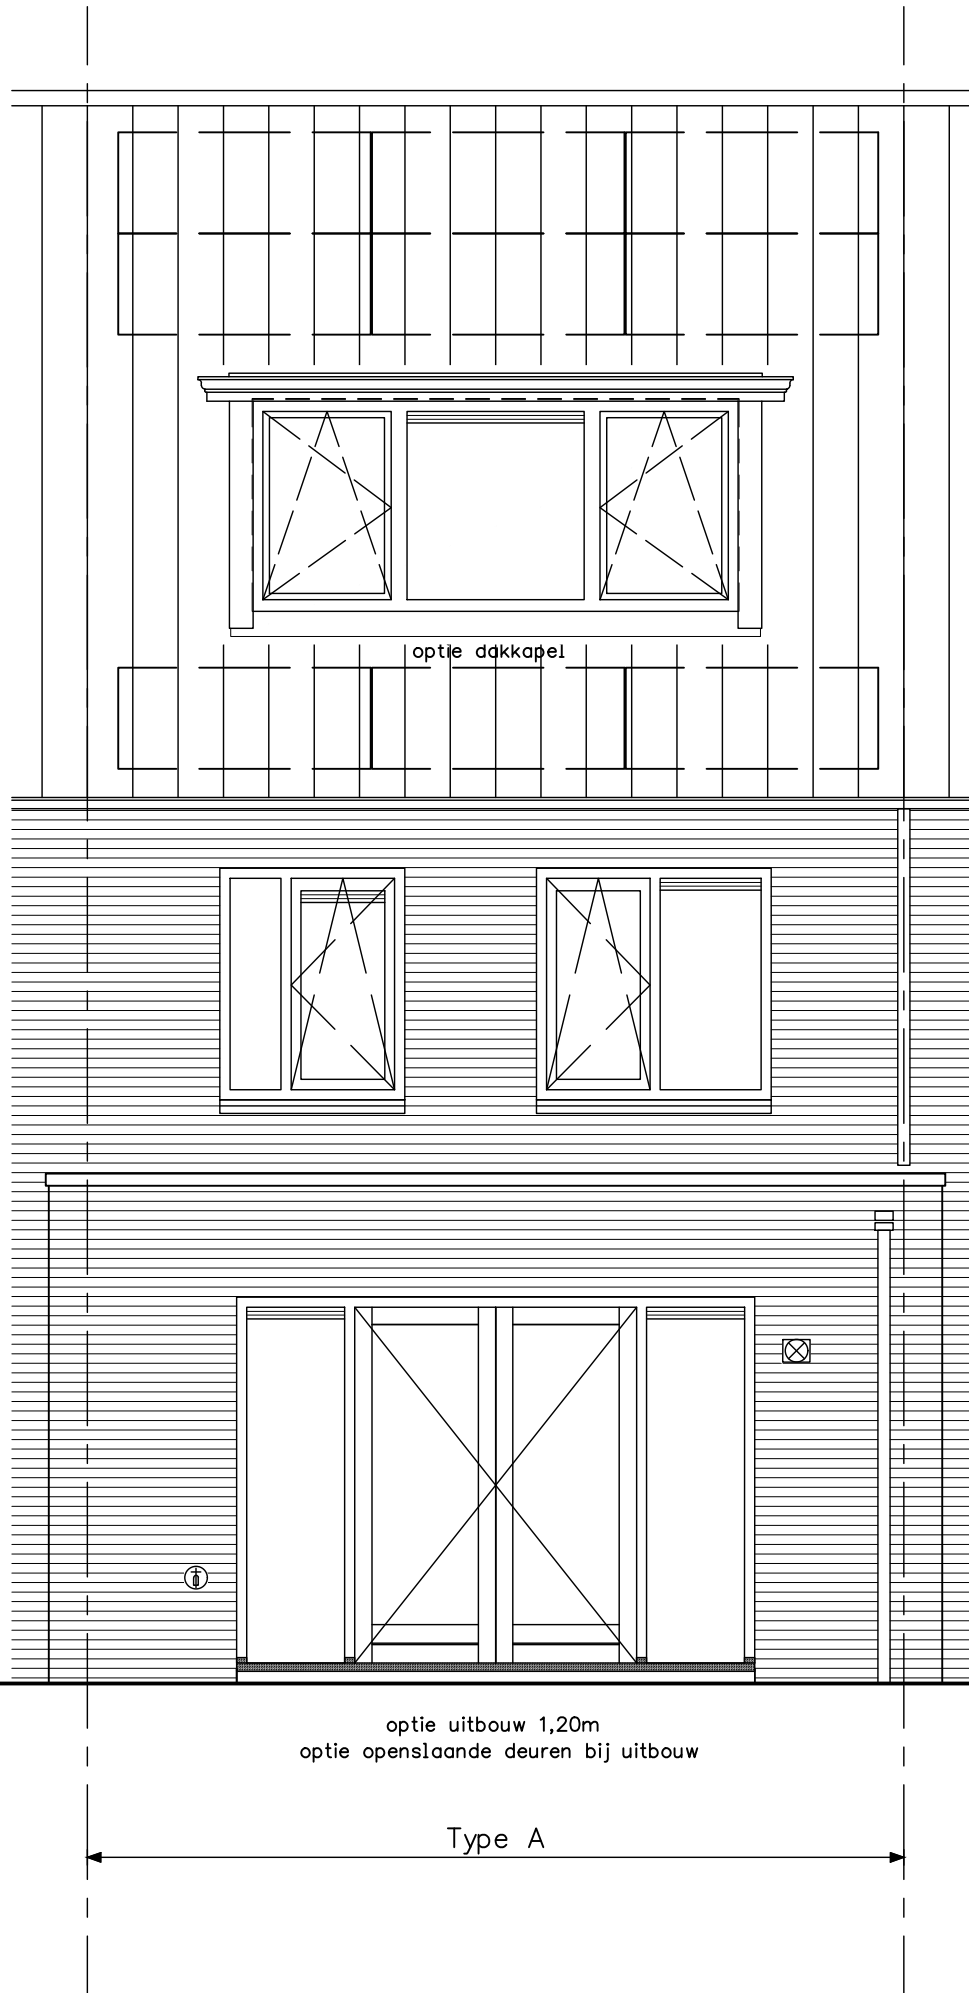

optie uitbouw 1,20m
optie openslaande deuren achtergevel bij uitbouw
optie dakkapel achterzijde

Project 45 woningen De Conerij J4 - Ede

projectnr. 9147

tekeningnr.

V-336a

woningtype A / A1 / A2 / Akg

achtergevel

opties

schaal 1:50

tekenaar TH

status definitief


OH

(wijz)/datum (-): 15-04-2020

5800+p
bk zolder vl

2900+p
bk verd vloer

p=0
bk bg vloer

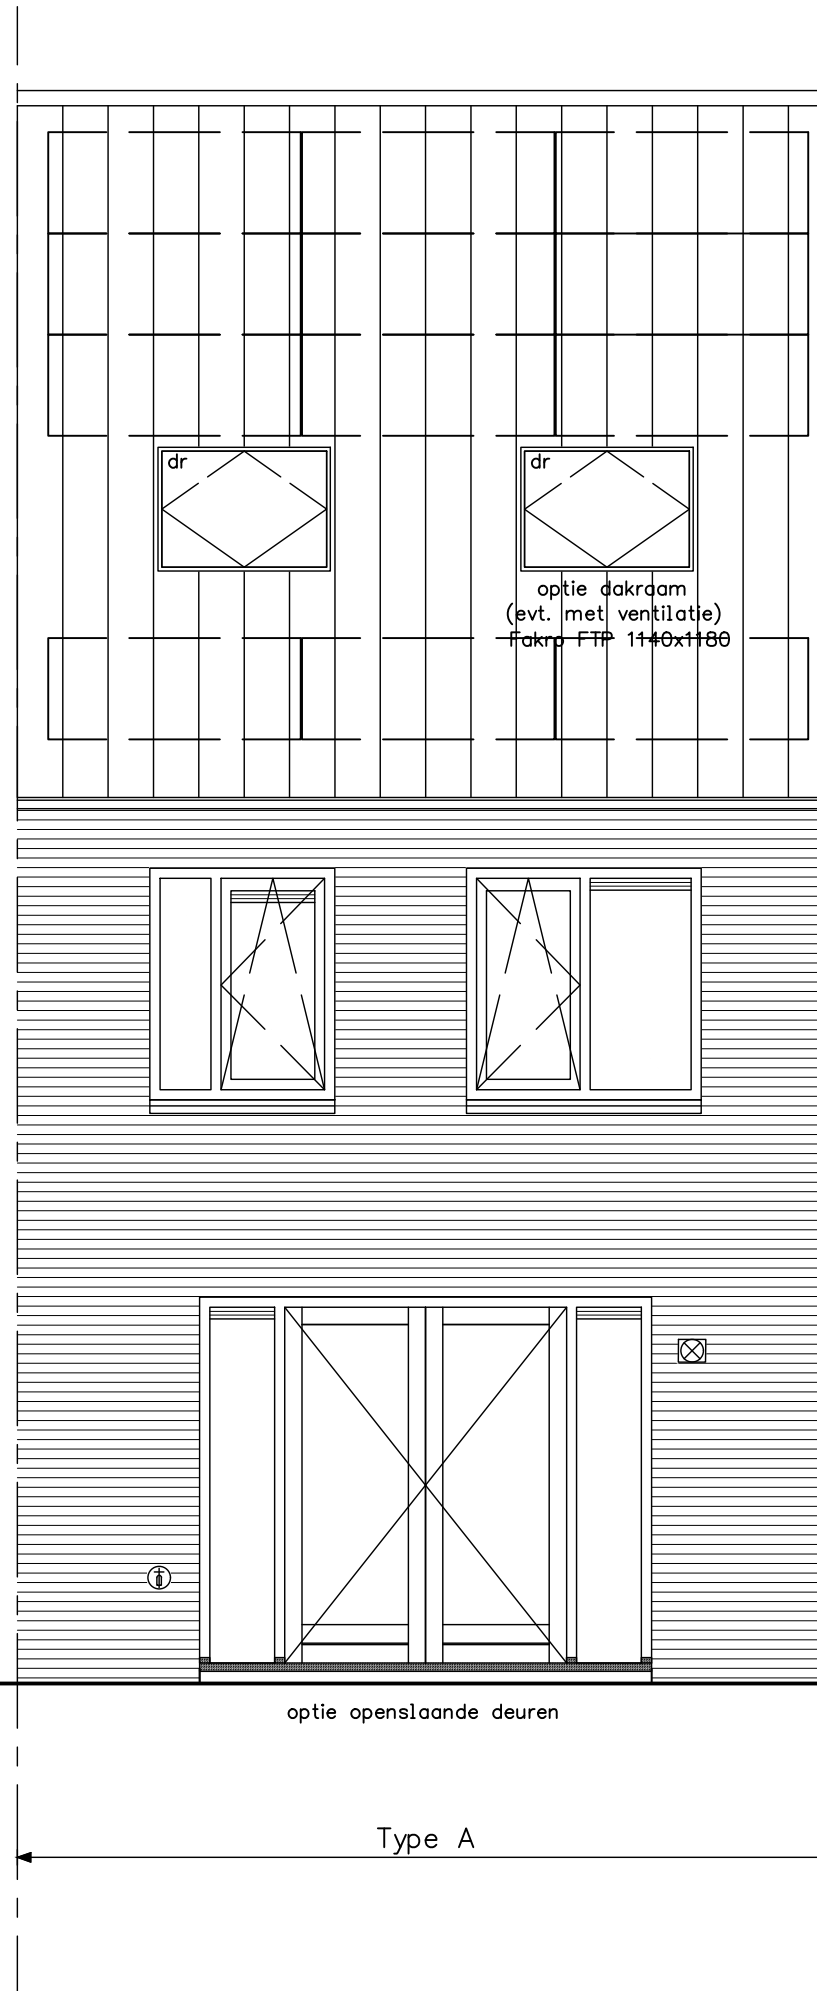

Project	45 woningen De Conerij J4 - Ede	projectnr.	9147	(wijz)/datum	(-): 15-04-2020
Onderwerp	woningtype A / A1 / A2 / Akg	tekeningnr.	V-336	OH	
	achtergevel	status	definitief		
Schaal	1:50	tekenaar	TH		

opdrachtgever


bam
Wonen

optie openslaande deuren achtergevel
optie dakramen achterzijde

5800+p
bk zolder vl

2900+p
bk verd vloer

p=0
bk bg vloer

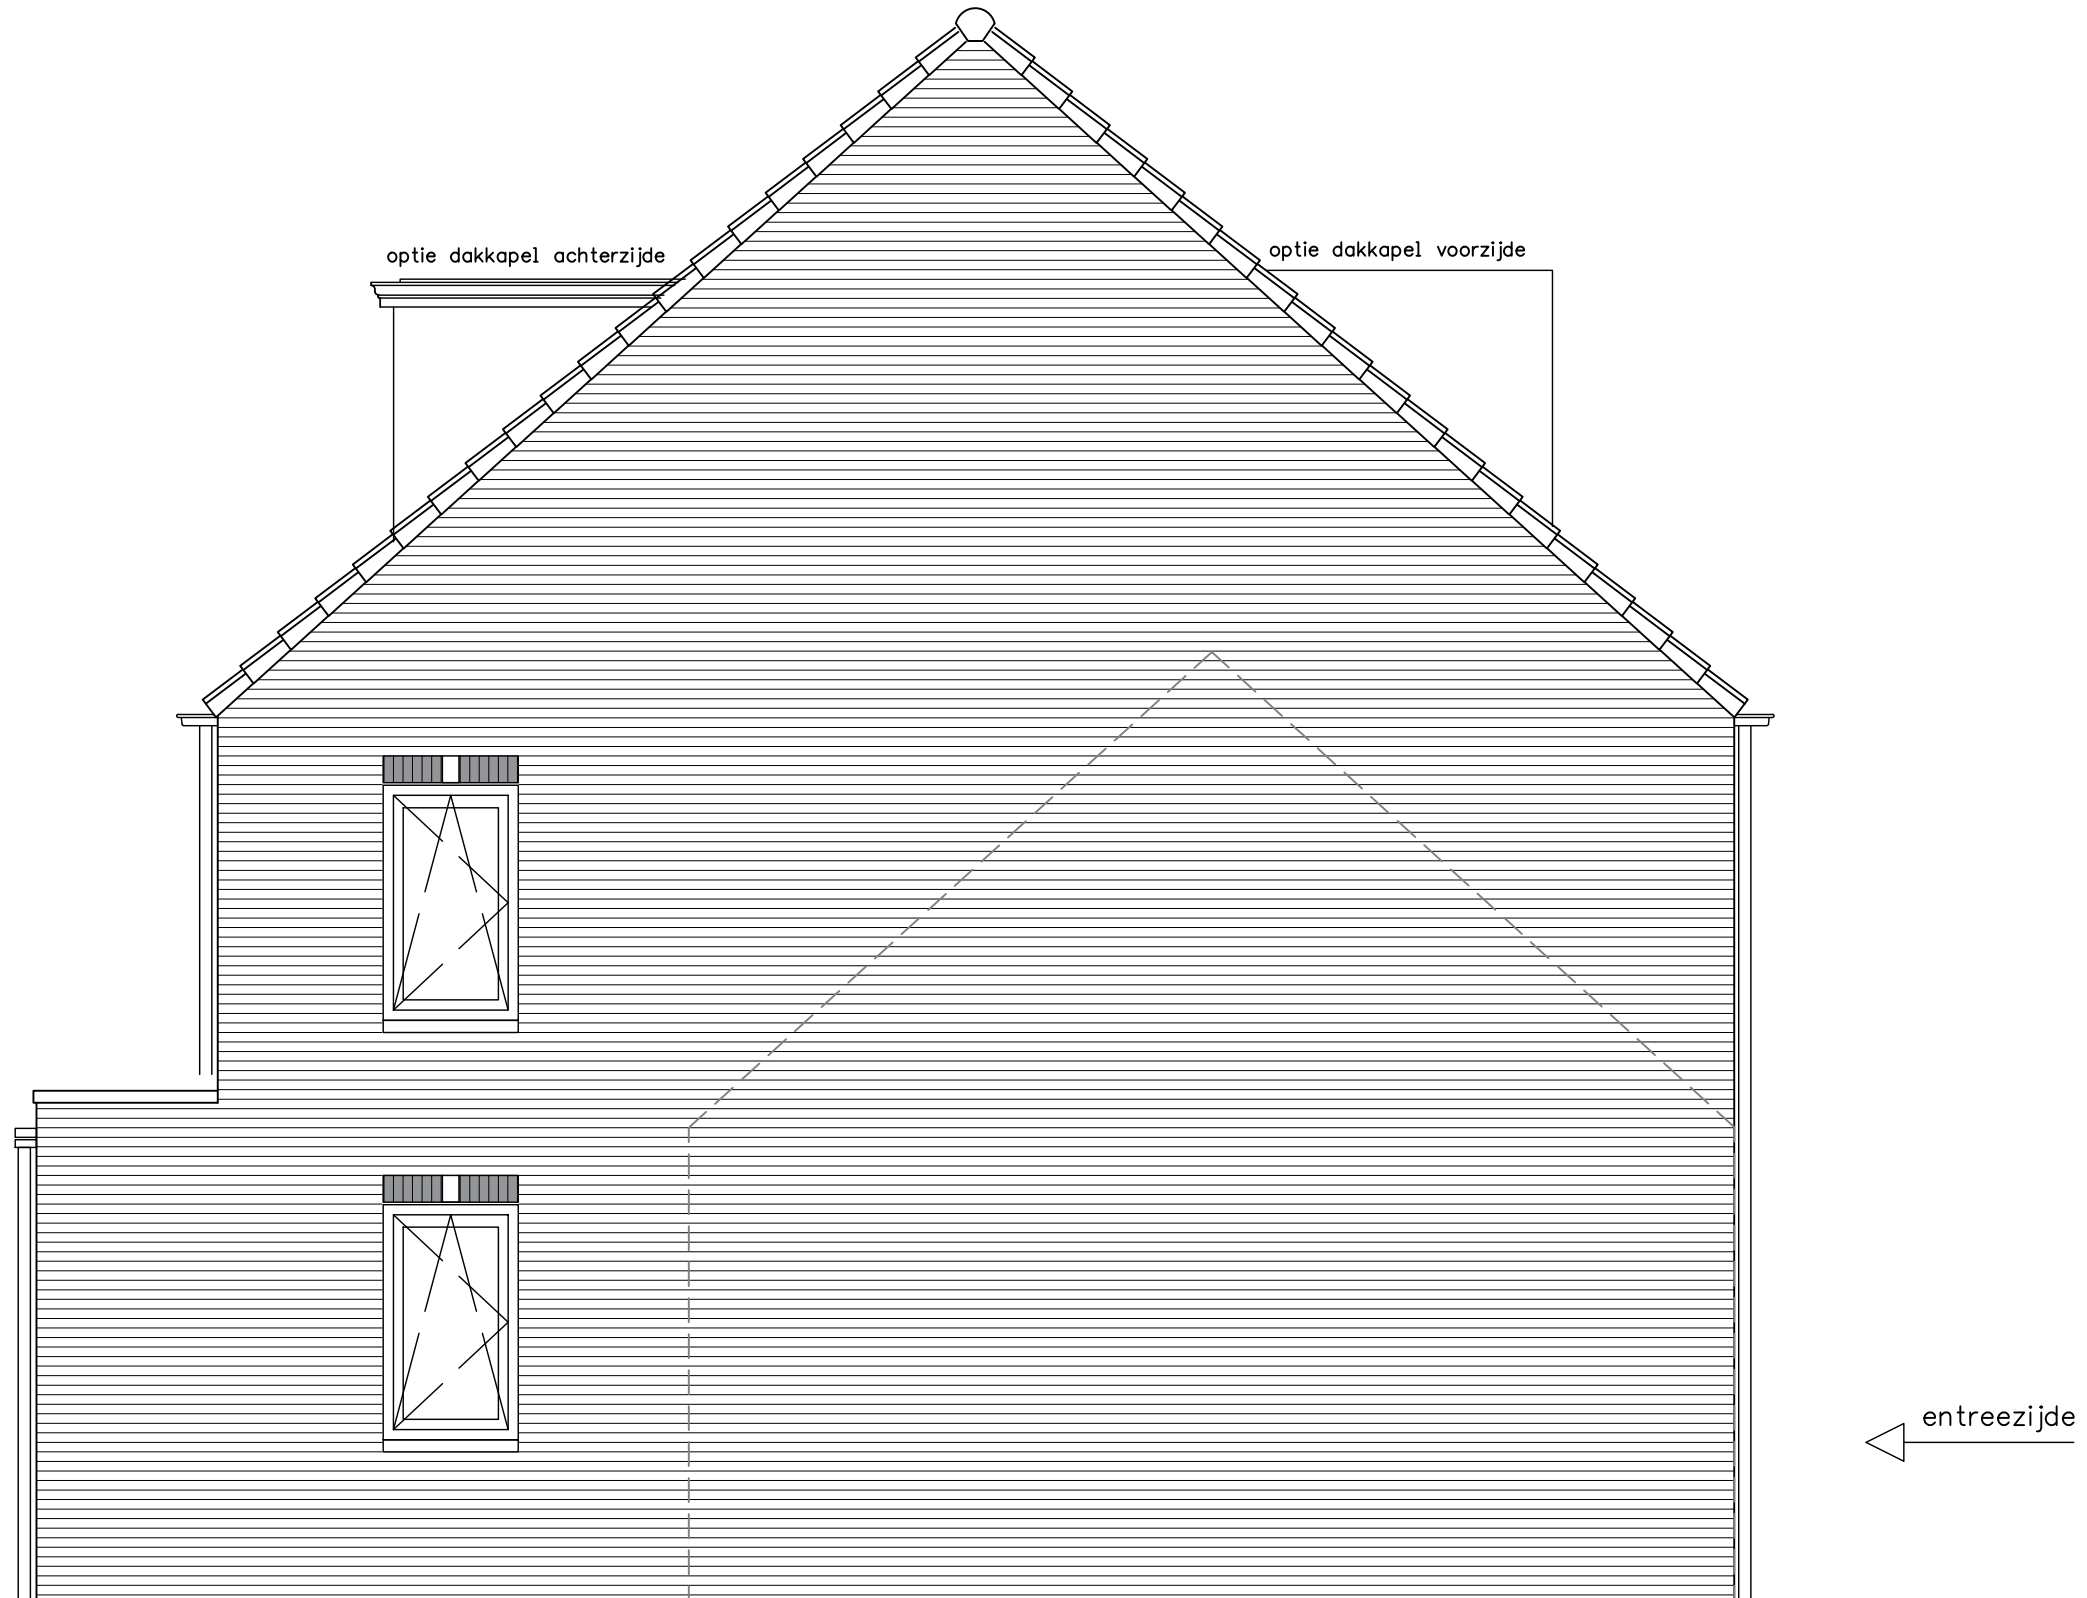

Type Akg

optie uitbouw 1,20m
optie dakkapel achterzijde
optie dakkapel voorzijde



Project 45 woningen De Conerij J4 - Ede

projectnr. 9147

tekeningnr. V-337

onderwerp woningtype Akg
zijgevel
opties


tekenaar TH

status definitief


schaal 1:50

OH

(wijz)/datum (-): 15-04-2020

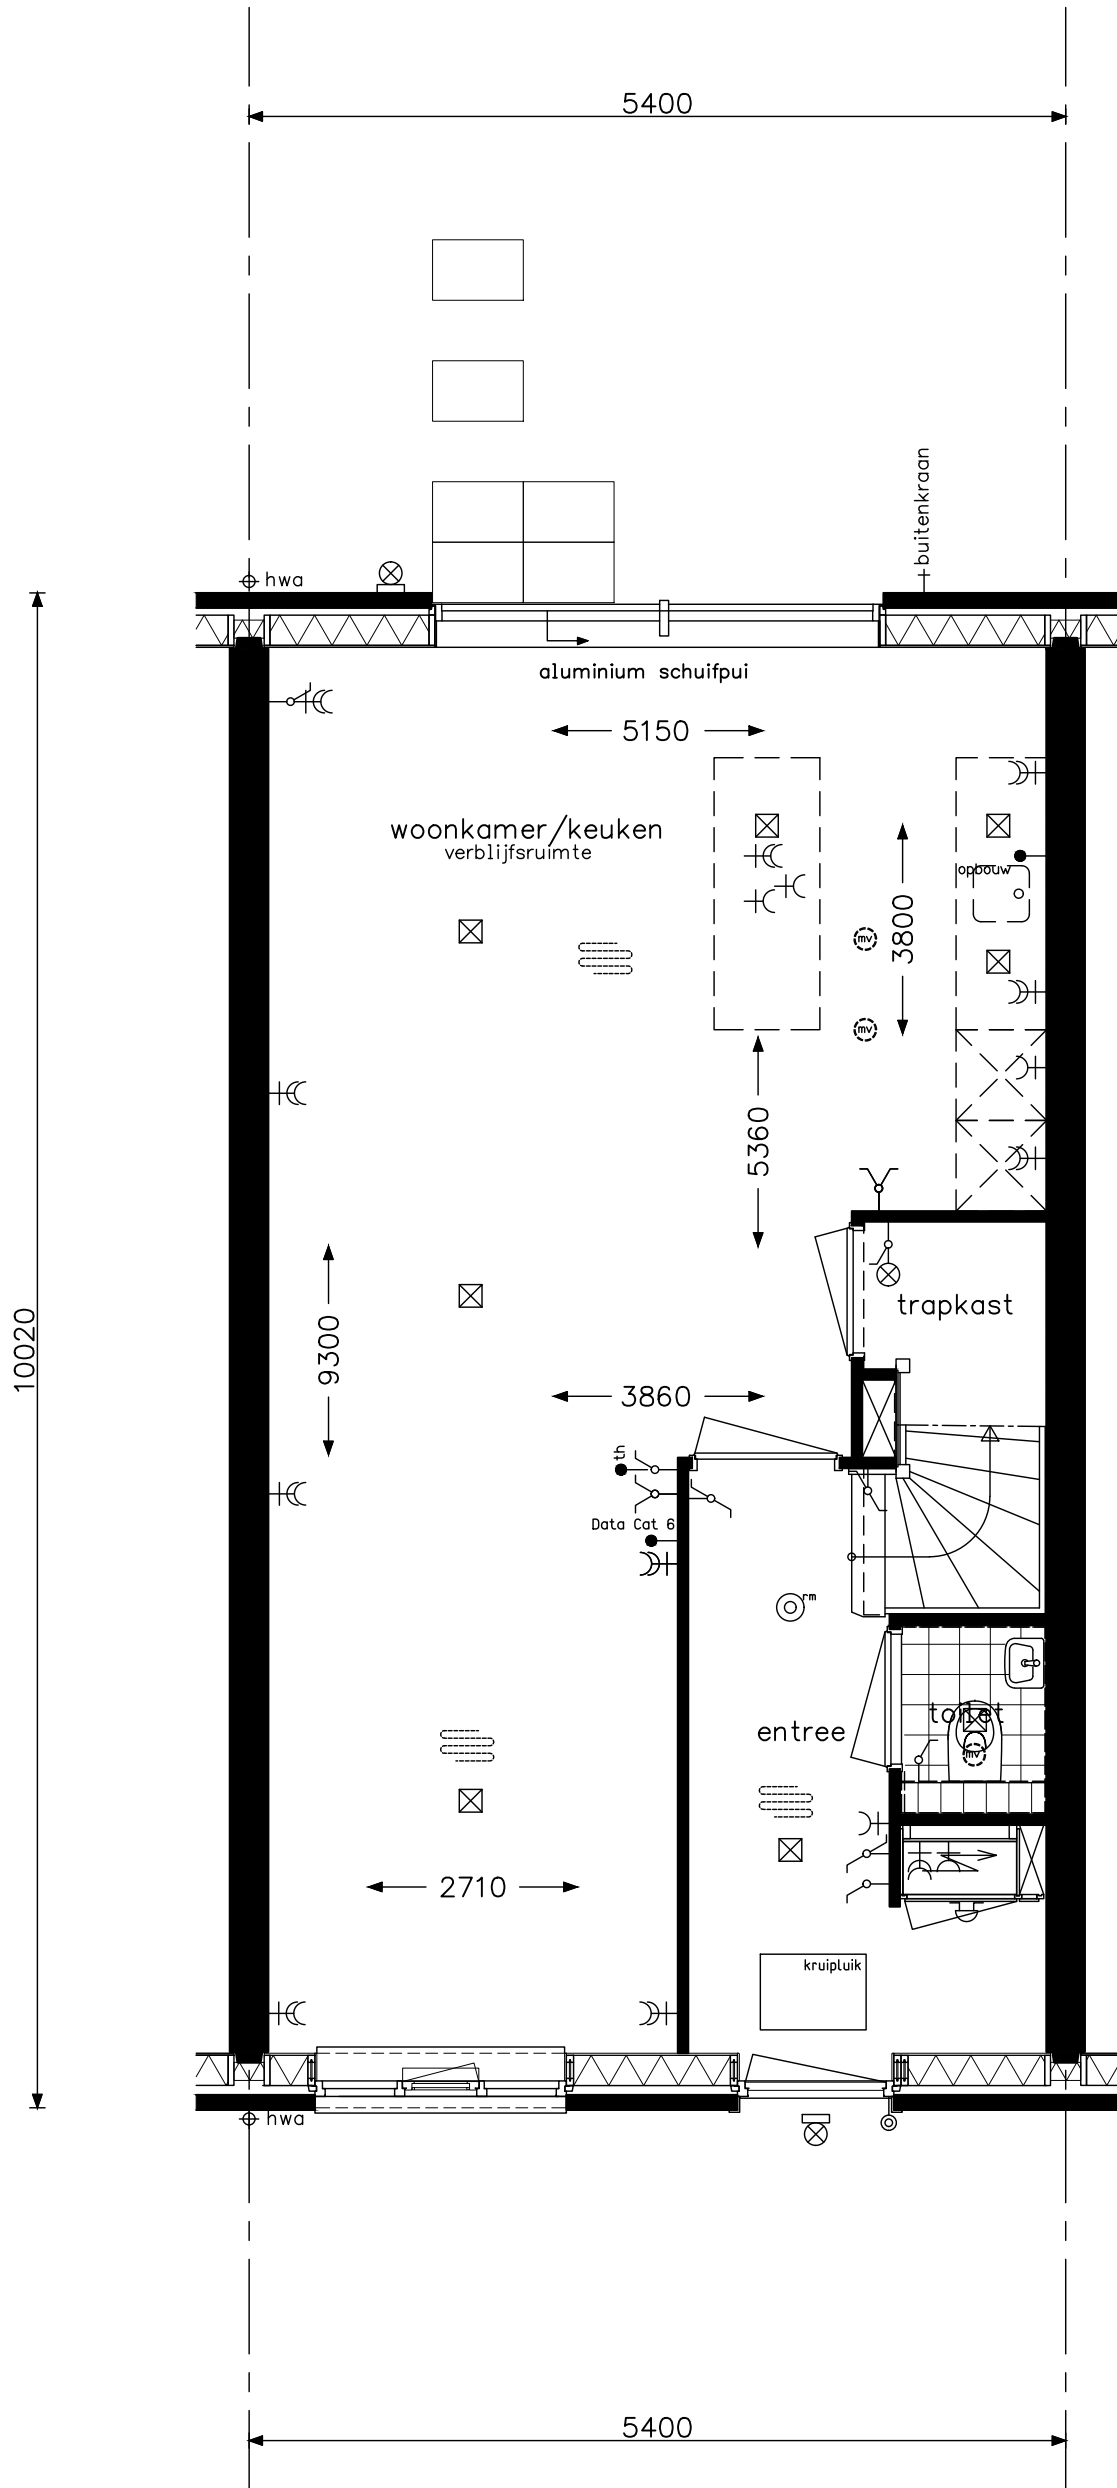

<p>Culinaire C1</p>	<p>opdrachtgever</p>		<p>project 45 woningen De Conerij J4 - Ede</p>	
	<p>woningtype A / A1 / A2 begane grond indelingsvariant</p>		<p>projectnr. 9147</p>	
			<p>tekeningnr. V-431c</p>	
	<p>schaal 1:50</p>	<p>tekenaar TH</p>	<p>status definitief</p>	<p>OH (wijz)/datum (-): 31-03-2020</p>

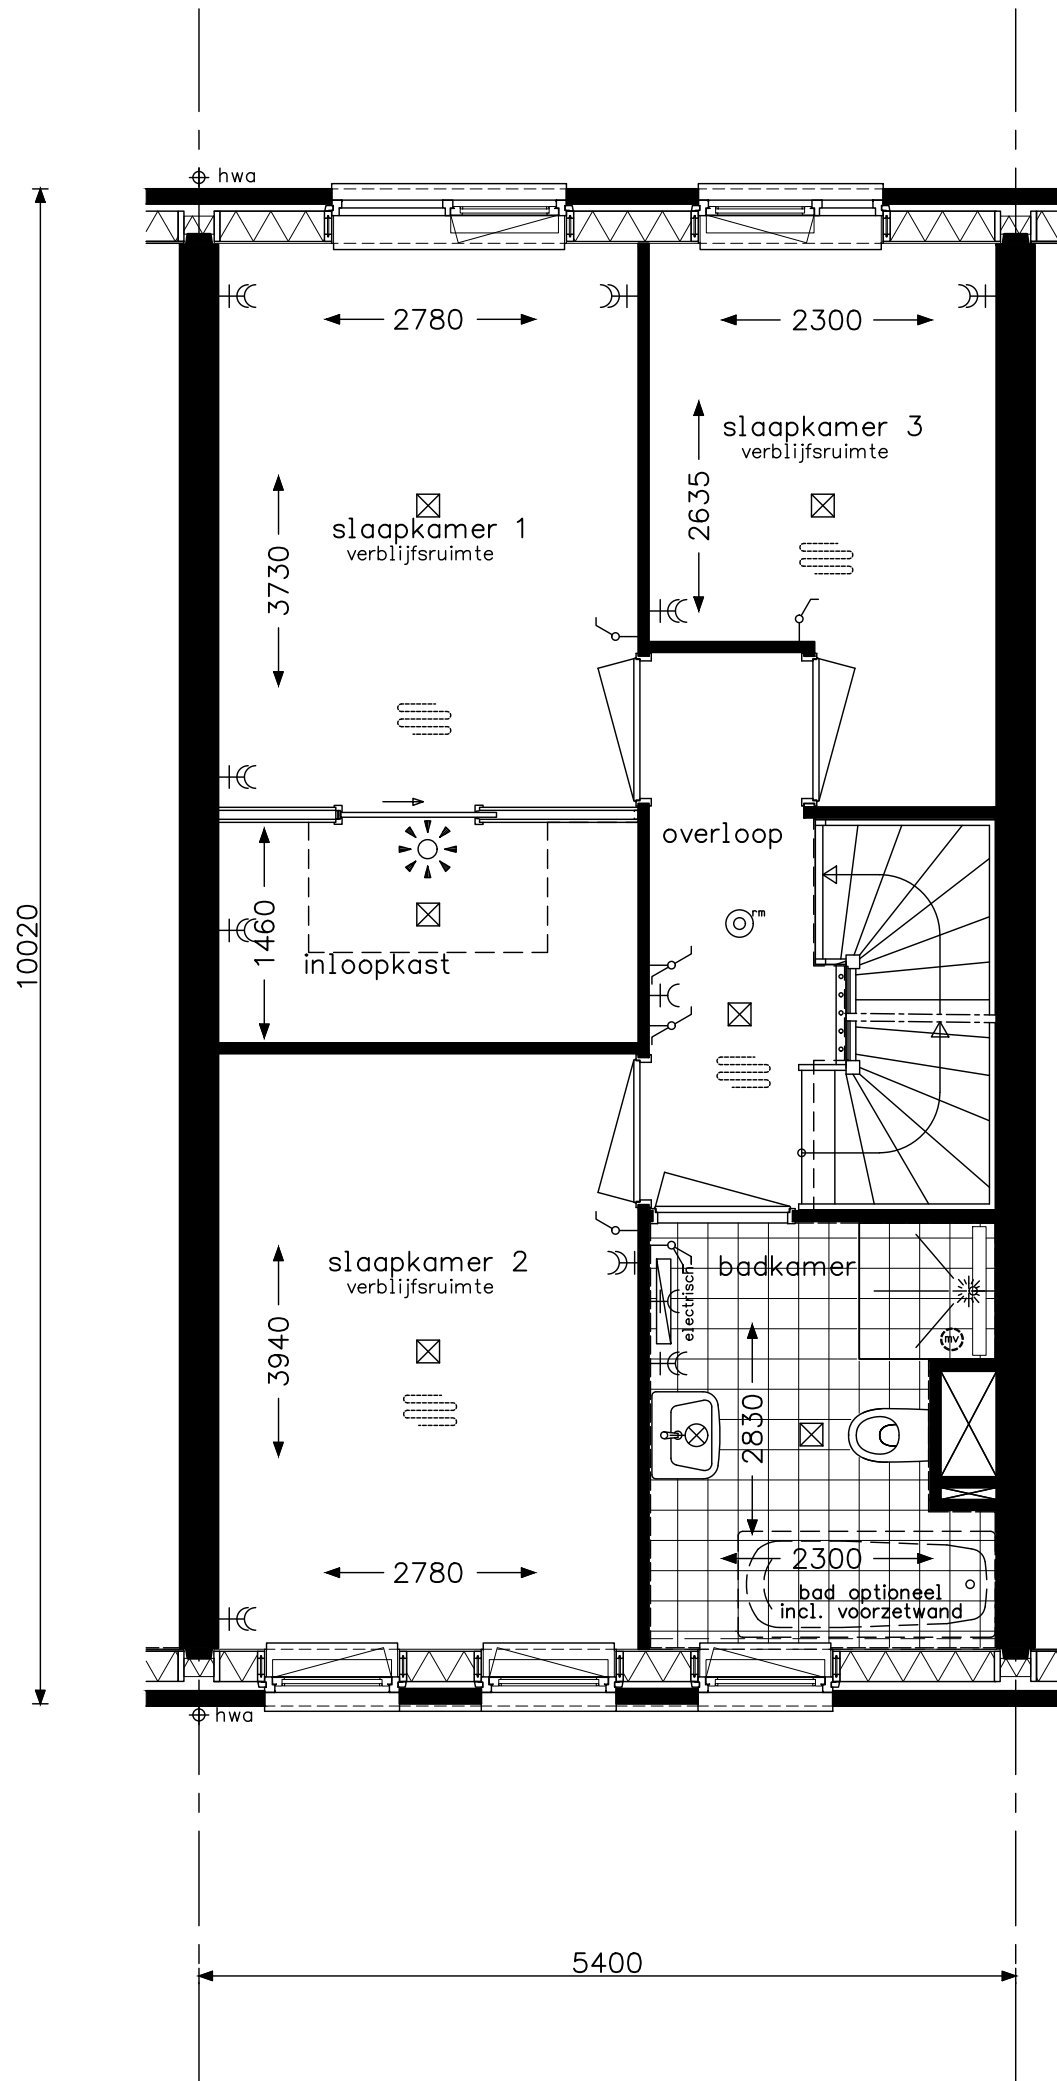

Hotelsuite C1



project 45 woningen De Conerij J4 - Ede

onderwerp
woningtype A / A1 / A2
verdieping
indelingsvariant

projectnr. 9147


tekeningnr.
V-432

schaal
1:50

tekenaar
TH

status
definitief

(wijz)/datum
(-): 31-03-2020

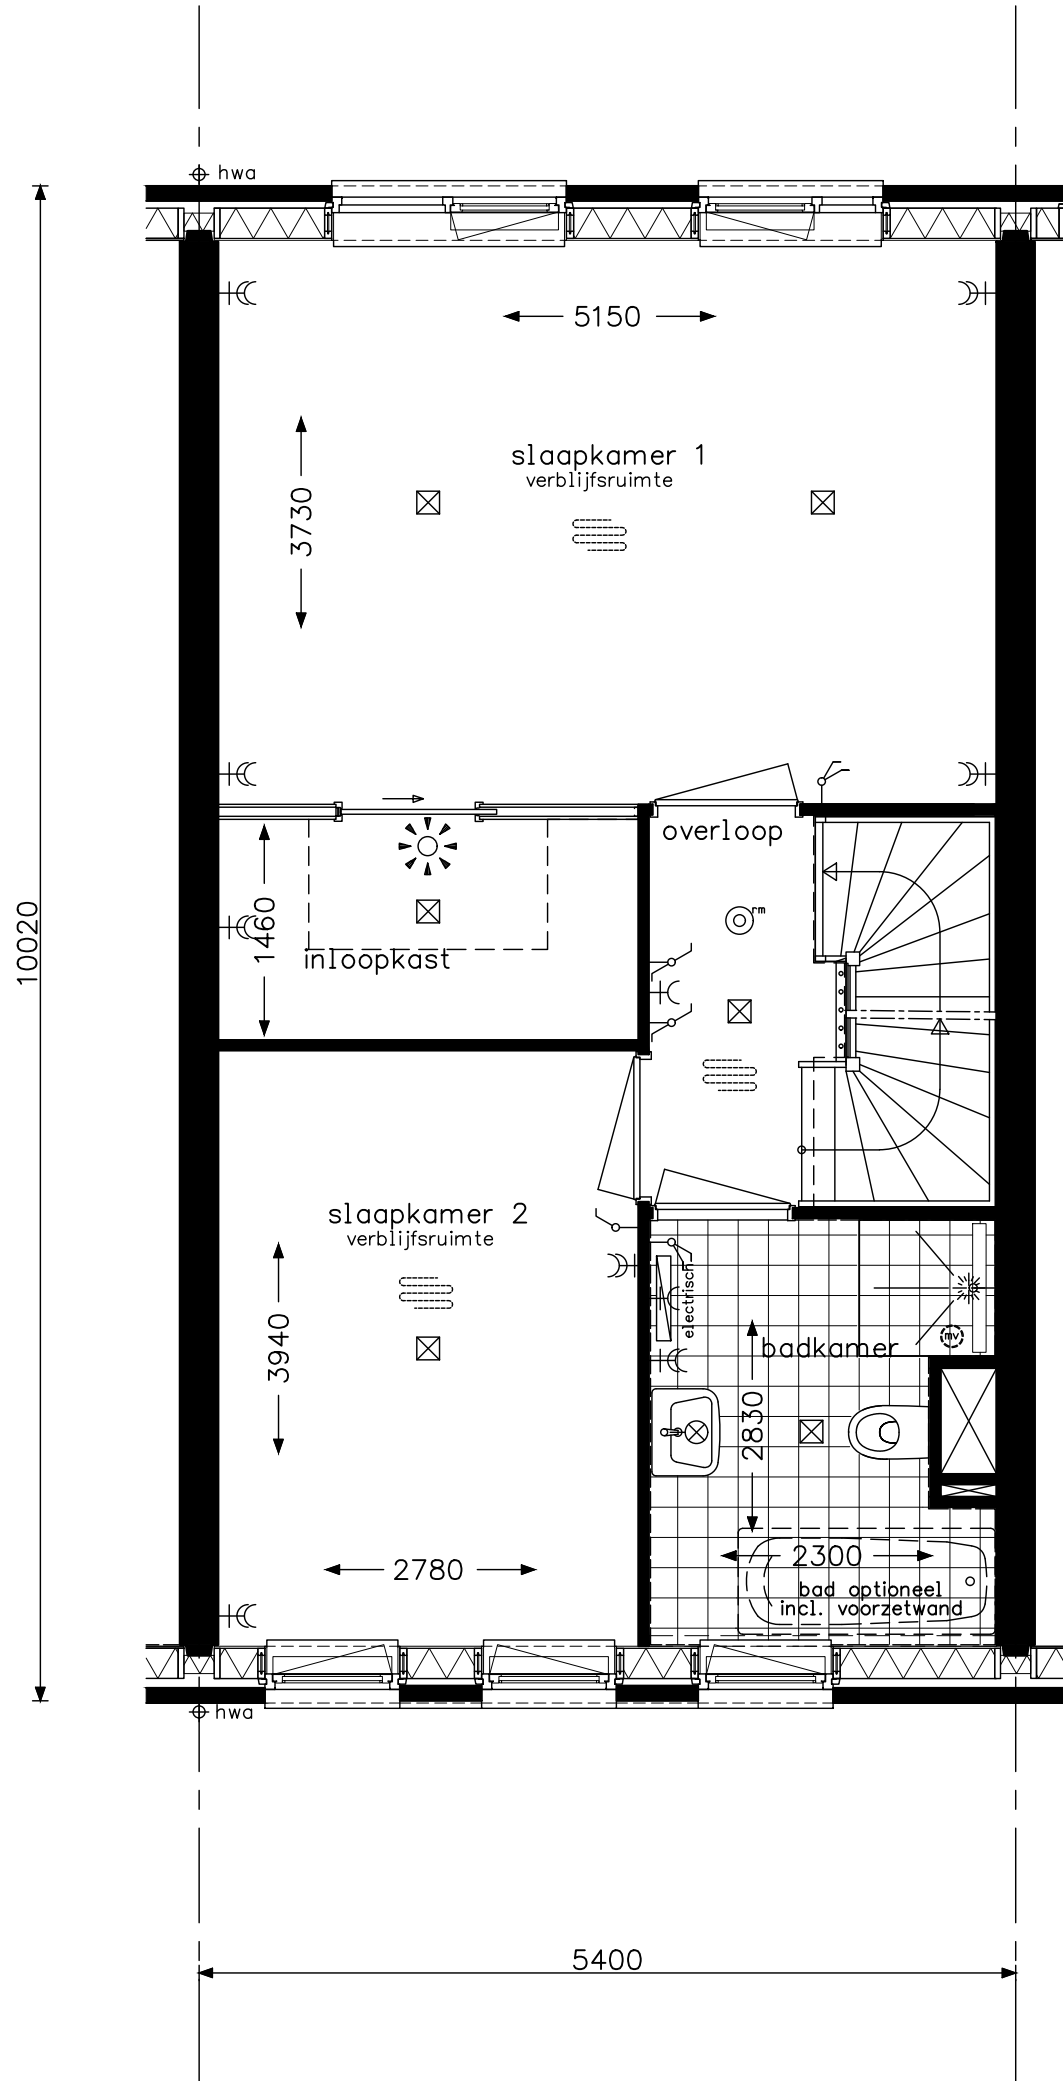

Hotelsuite C2



opdrachtgever **project 45 woningen De Conerij J4 - Ede**

onderwerp **woningtype A / A1 / A2**
 verdieping
 indelingsvariant


projectnr. **9147**
 tekeningnr. **V-432a**

schaal **1:50**


tekenaar **TH**

status **definitief**

(wijz)/datum **(-): 31-03-2020**

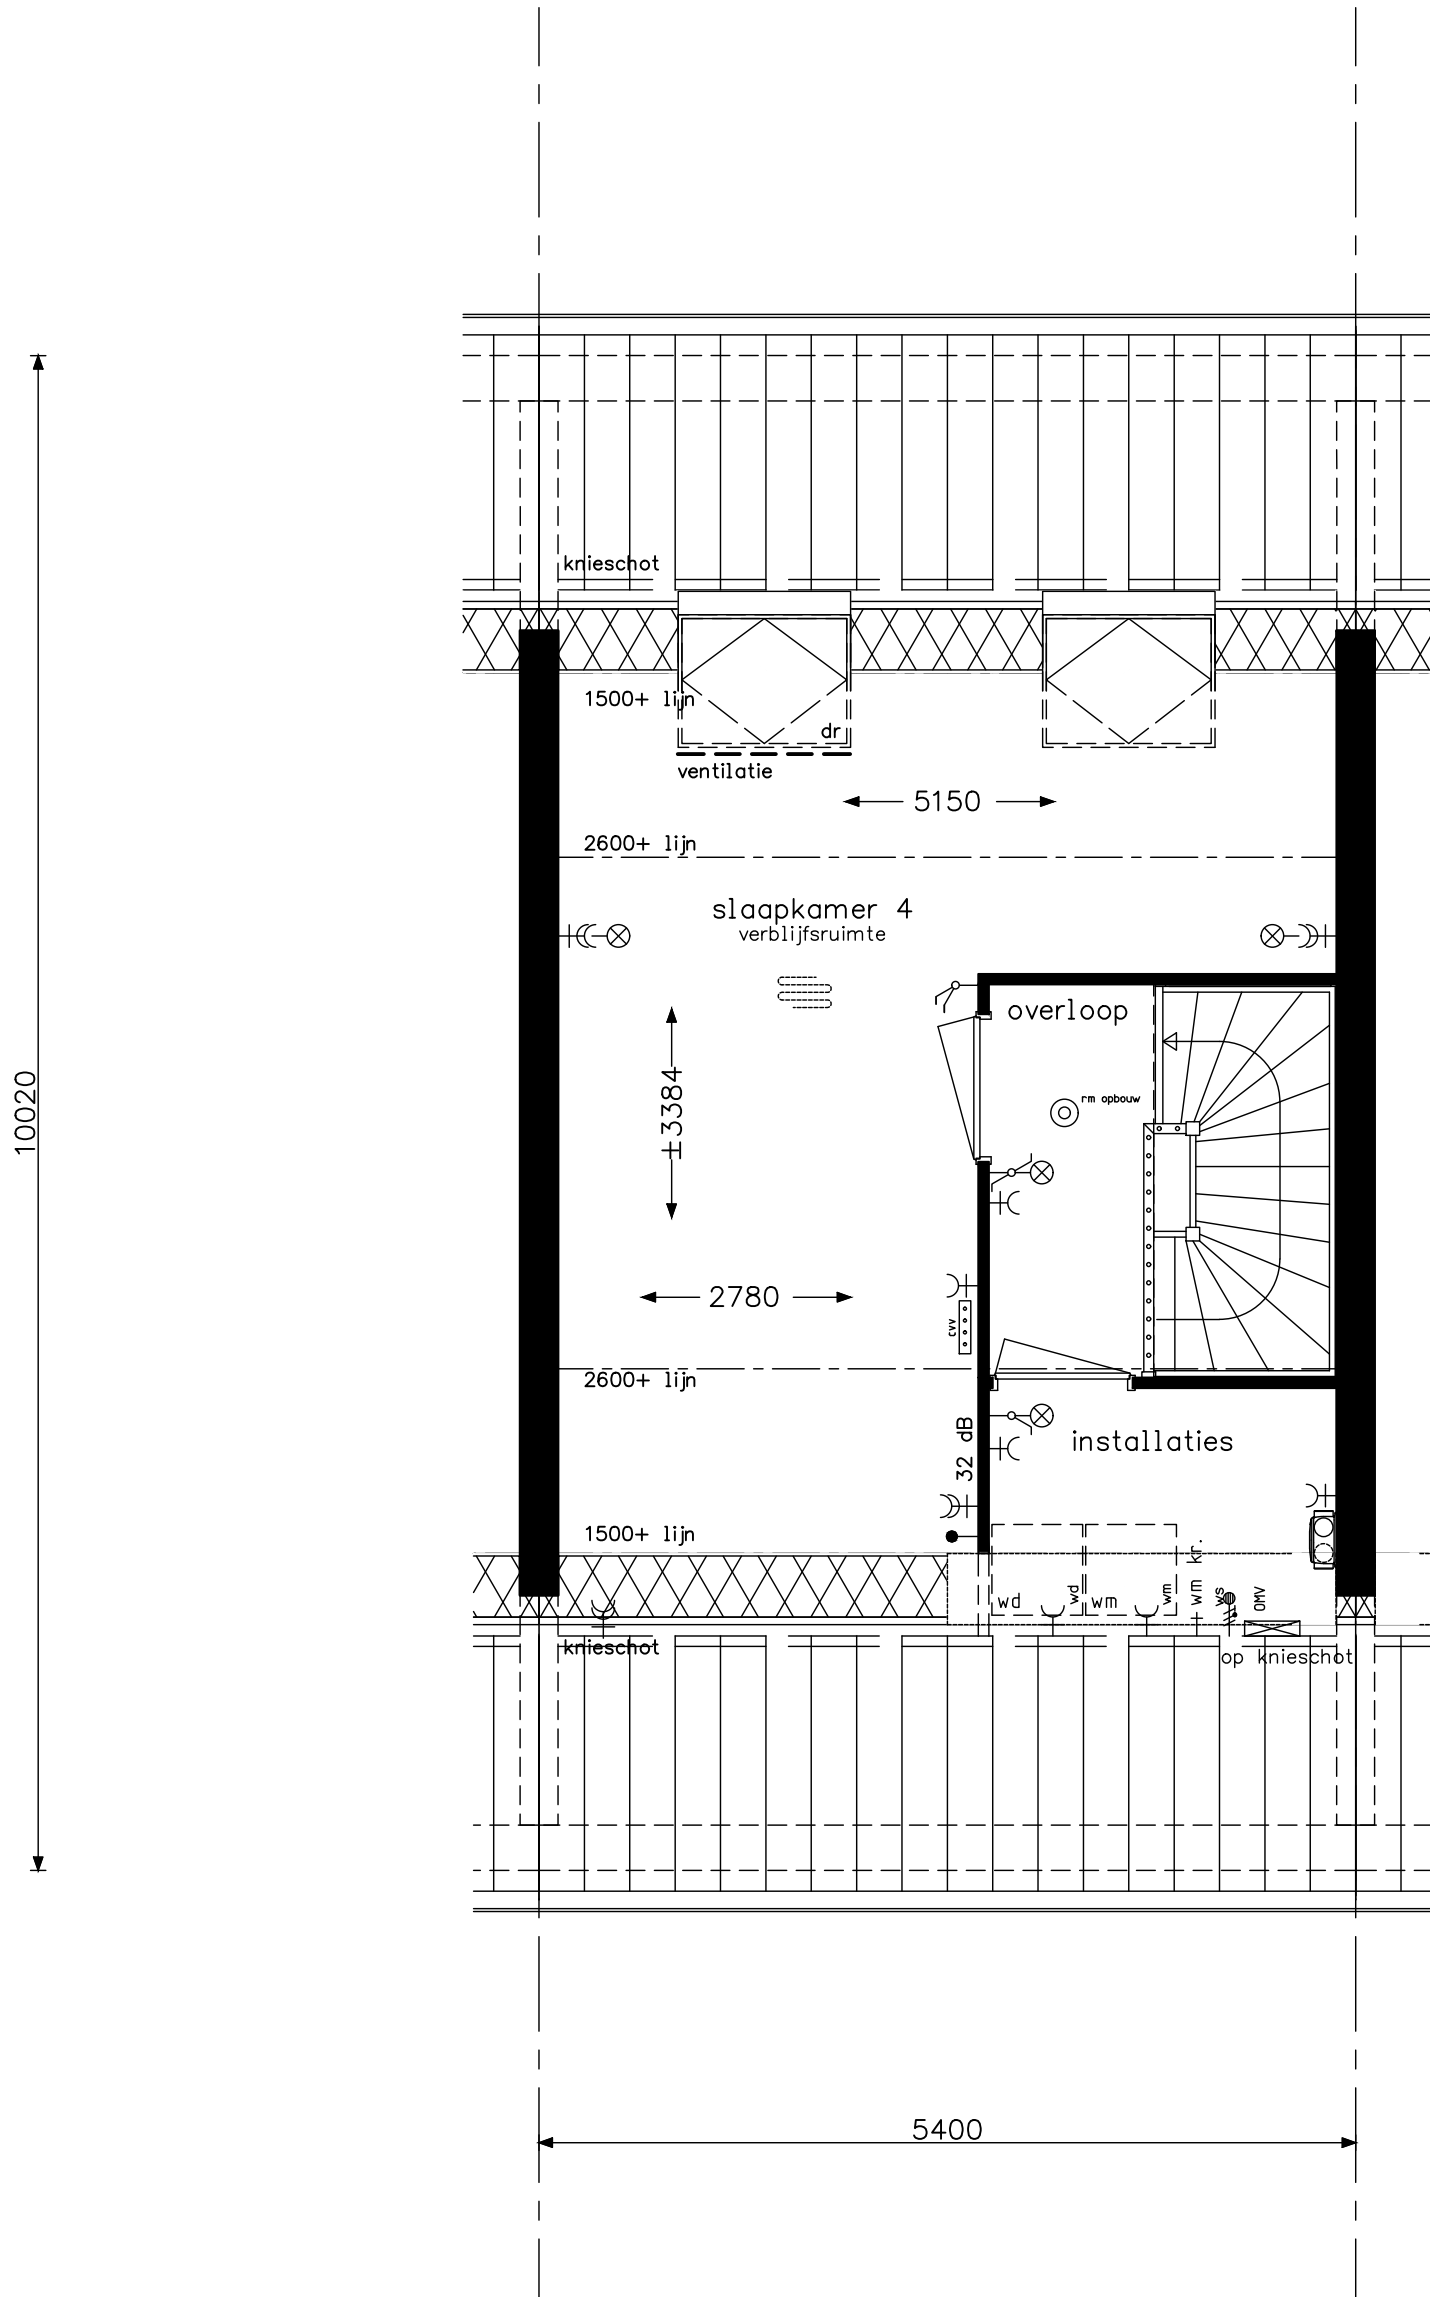


<p>Praktisch C5a</p>	<p>opdrachtgever</p>	<p>project 45 woningen De Conerij J4 - Ede</p>	
		<p>onderwerp</p> <p>woningtype A zolder indelingsvariant</p>	<p>projectnr. 9147</p>
			<p>tekeningnr. V-433b</p>
	<p>schaal 1:50</p>	<p>tekenaar TH</p>	<p>status definitief</p>

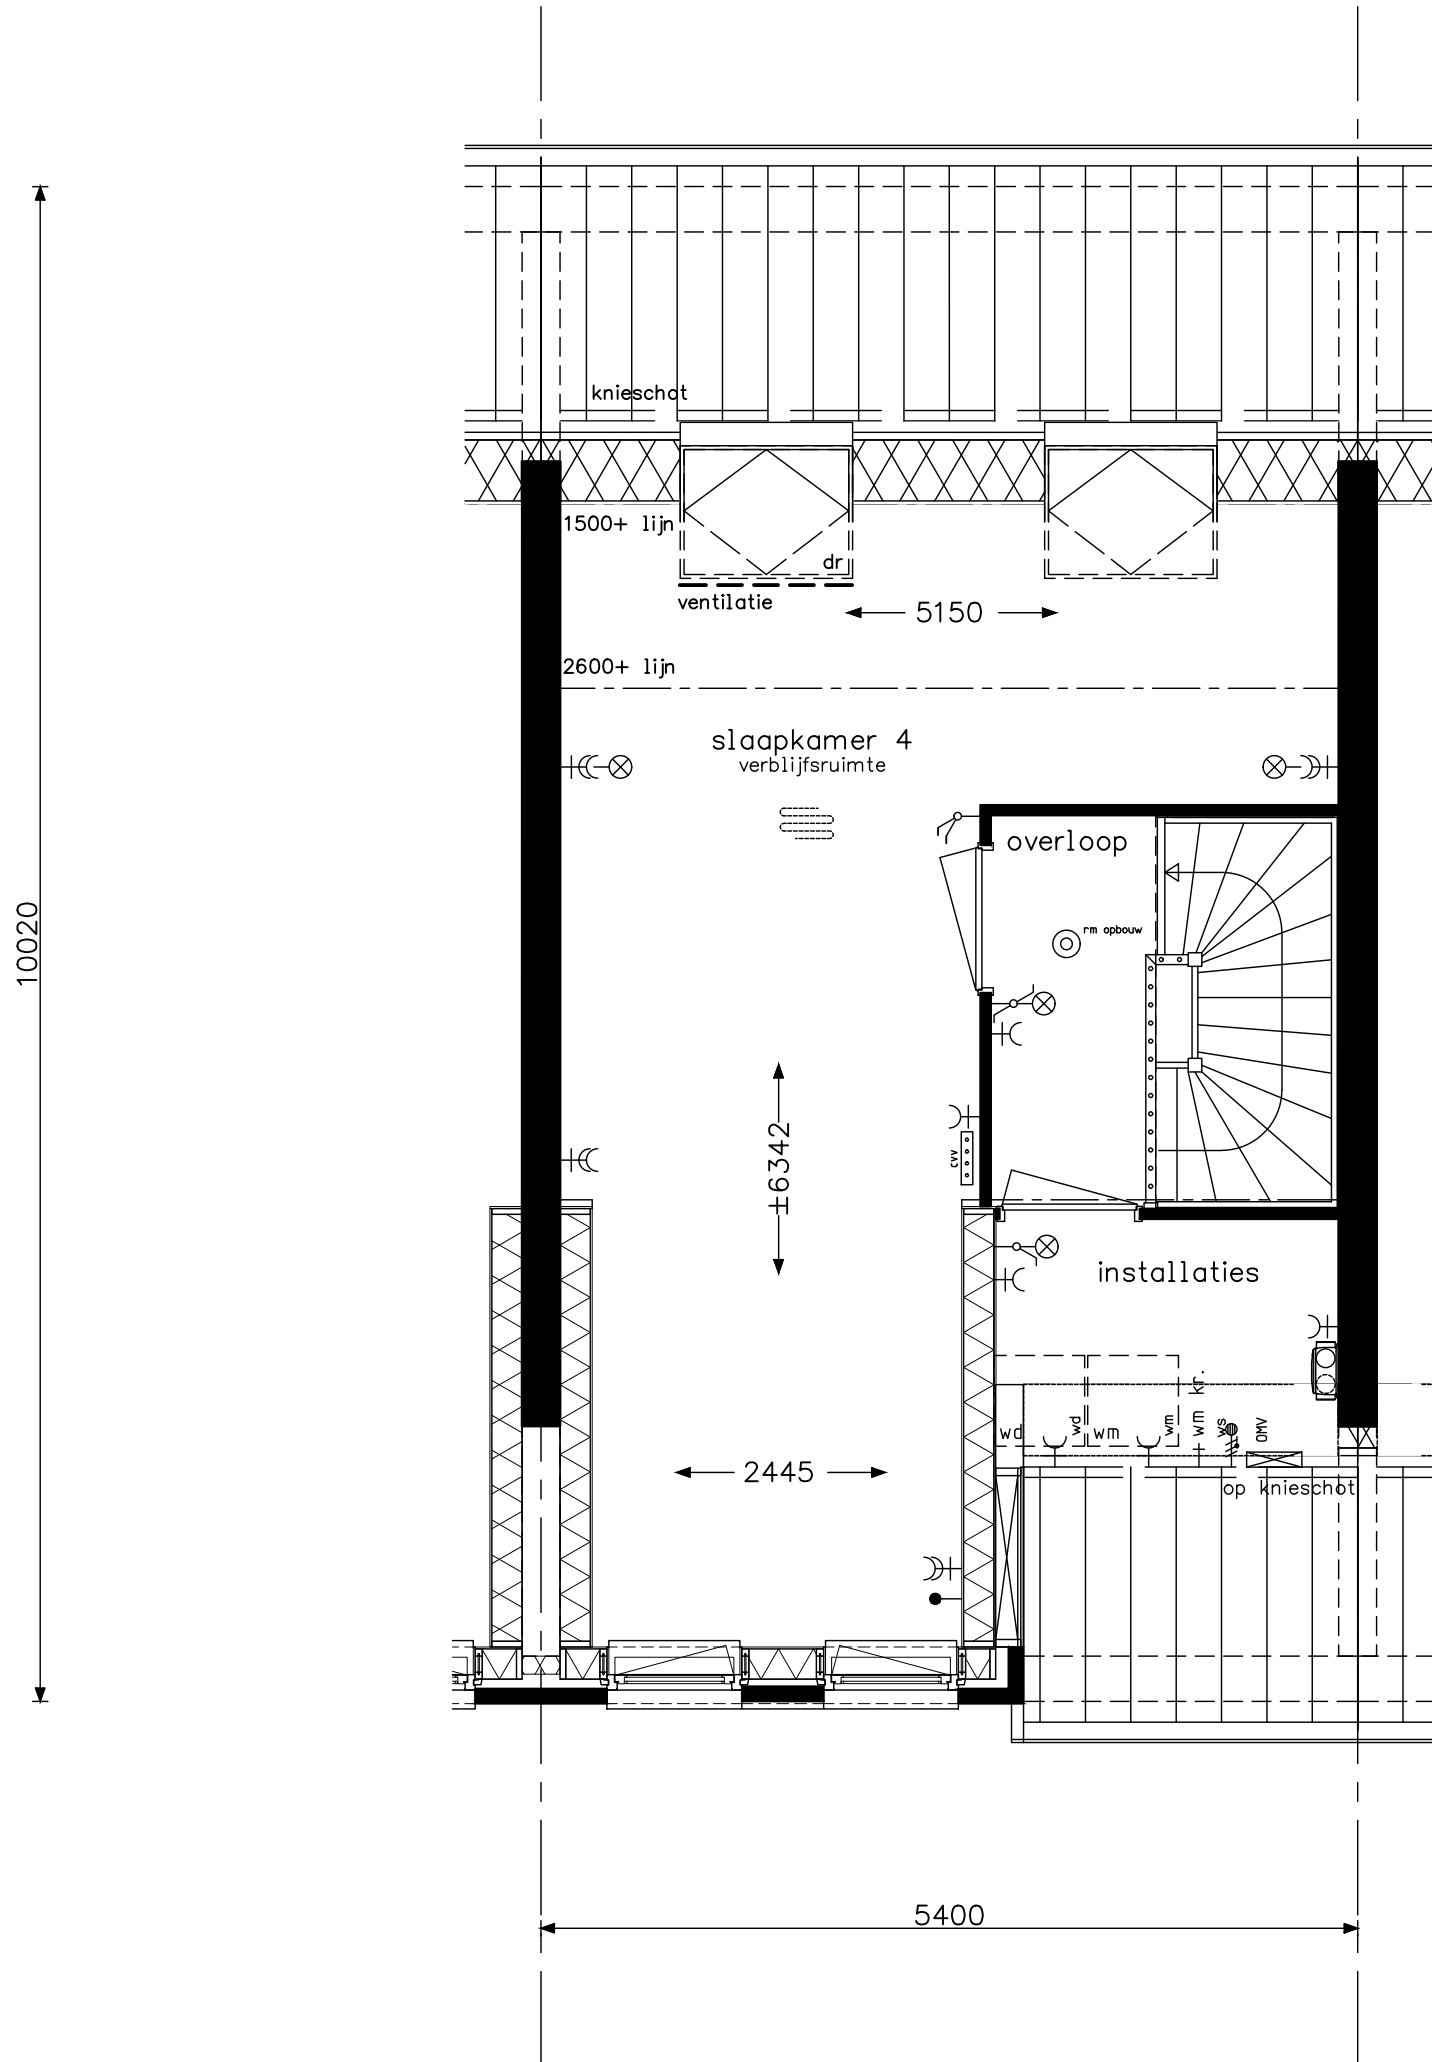


Praktisch C5a

opdrachtgever 	project 45 woningen De Conerij J4 - Ede	projectnr. 9147
	onderwerp woningtype A1 zolder indelingsvariant	tekeningnr. V- 433ba
schaal 1:50	tekenaar TH	status definitief
		(wijz)/datum (-): 31-03-2020

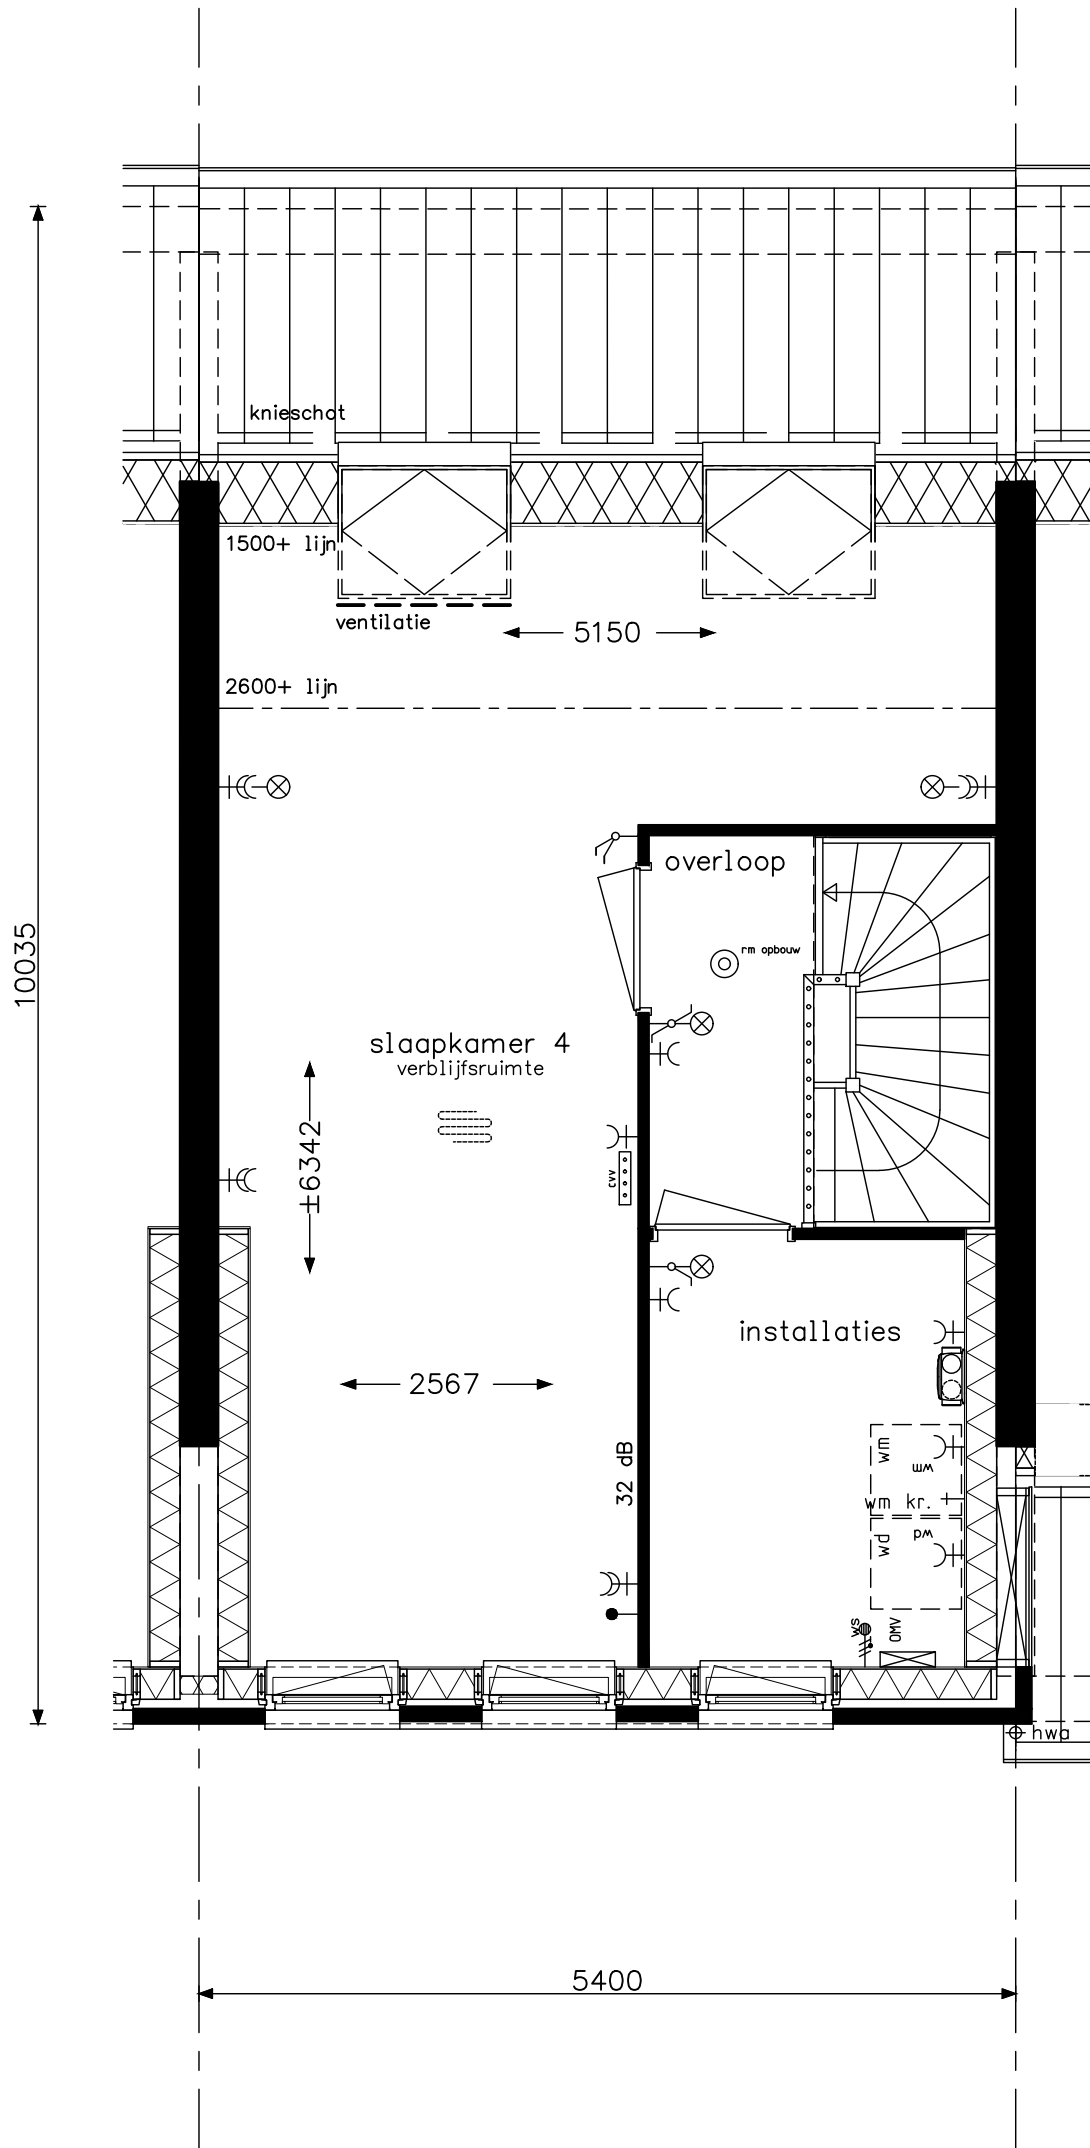


Praktisch C5a


opdrachtgever 	project 45 woningen De Conerij J4 - Ede	
	onderwerp woningtype A2 zolder indelingsvariant	projectnr. 9147 tekeningnr. V- 433bb
schaal 1:50	tekenaar TH	status definitief
		(wijz)/datum (-): 31-03-2020

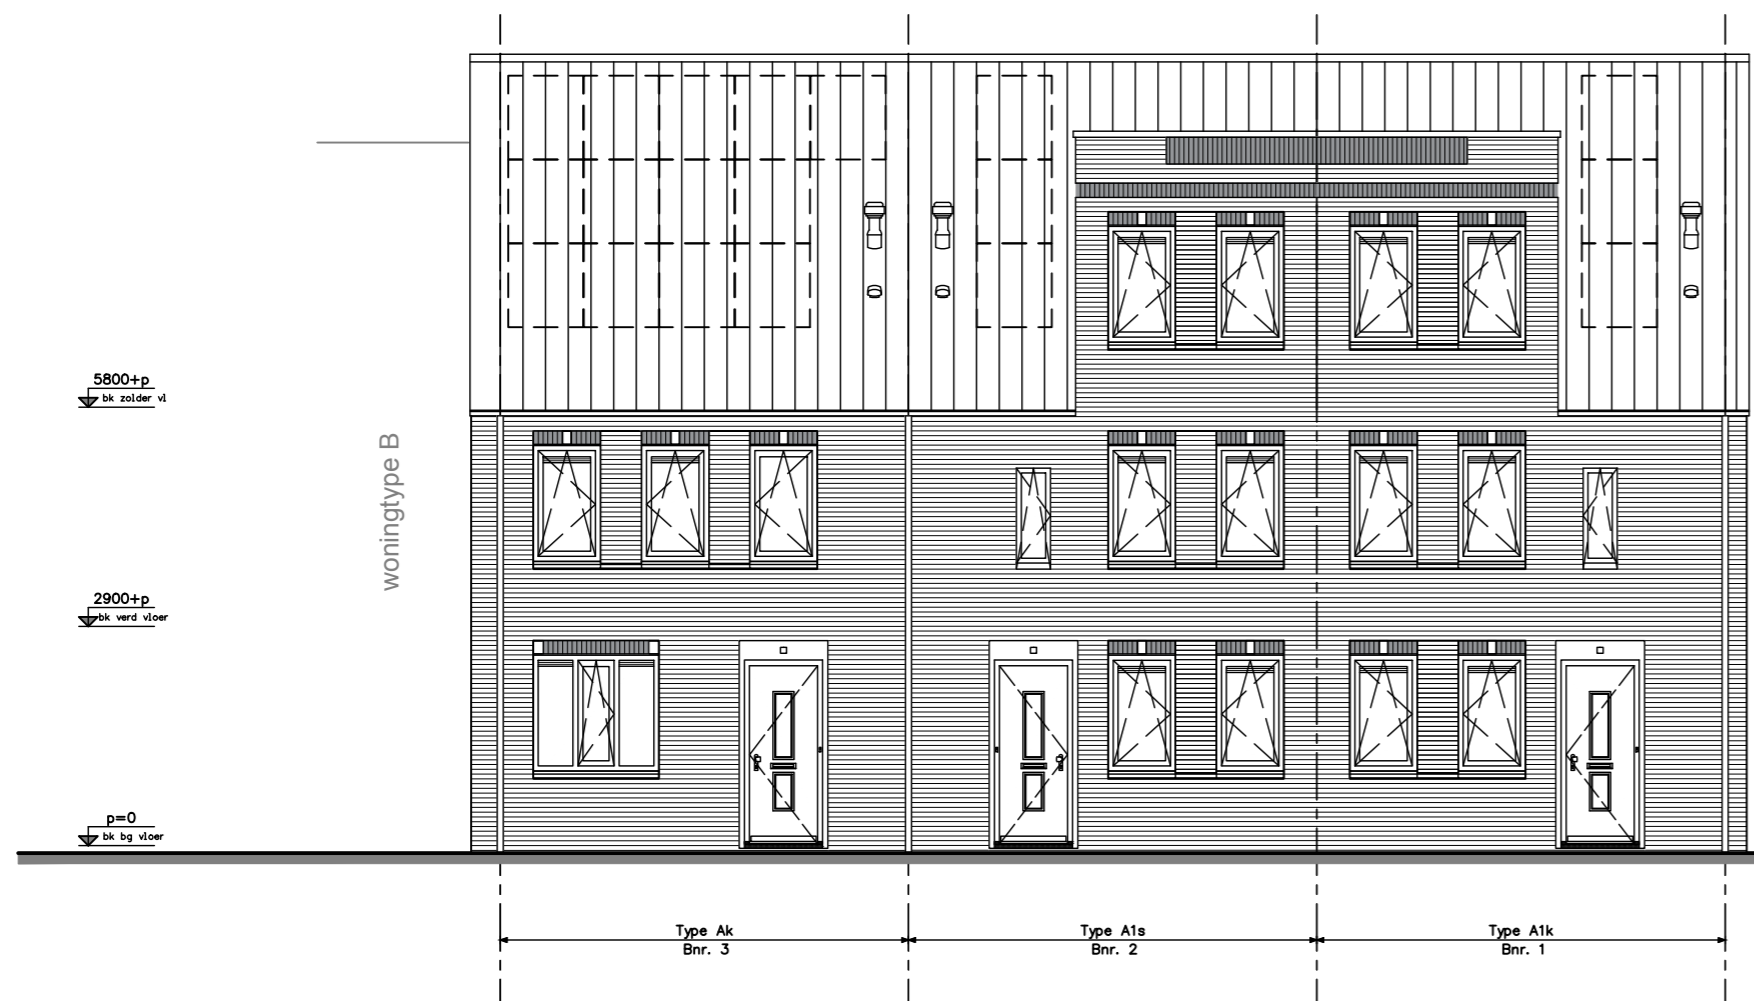


Voorgevel

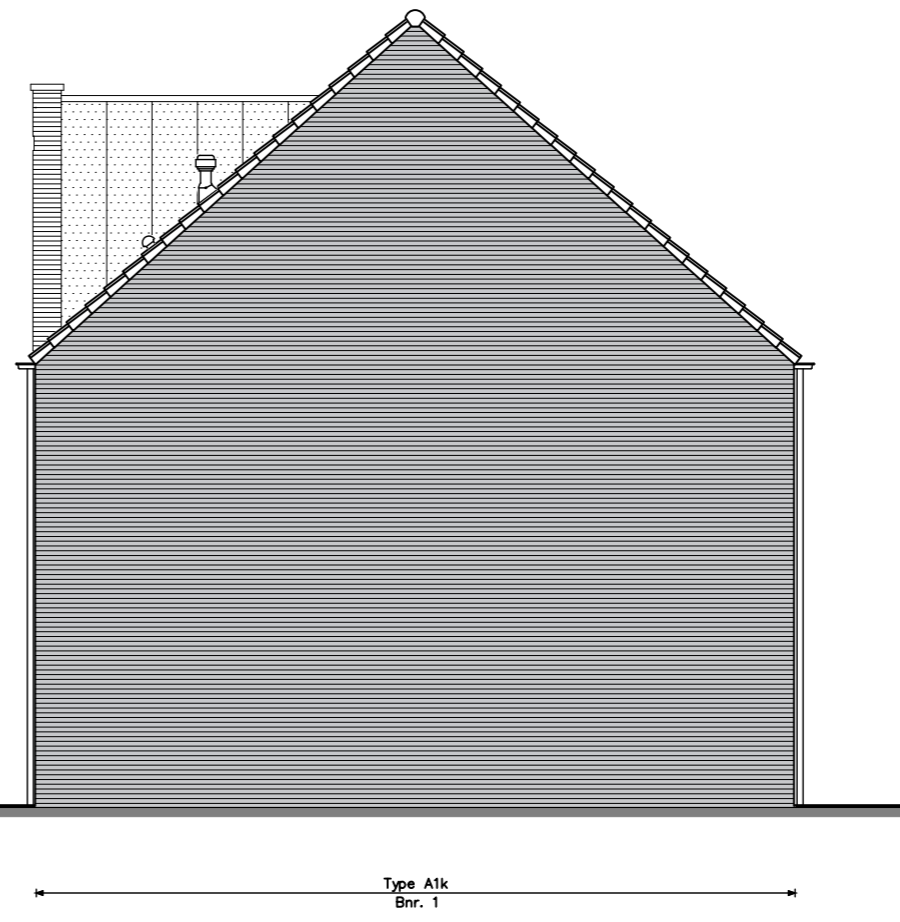



Rechter zijgevel


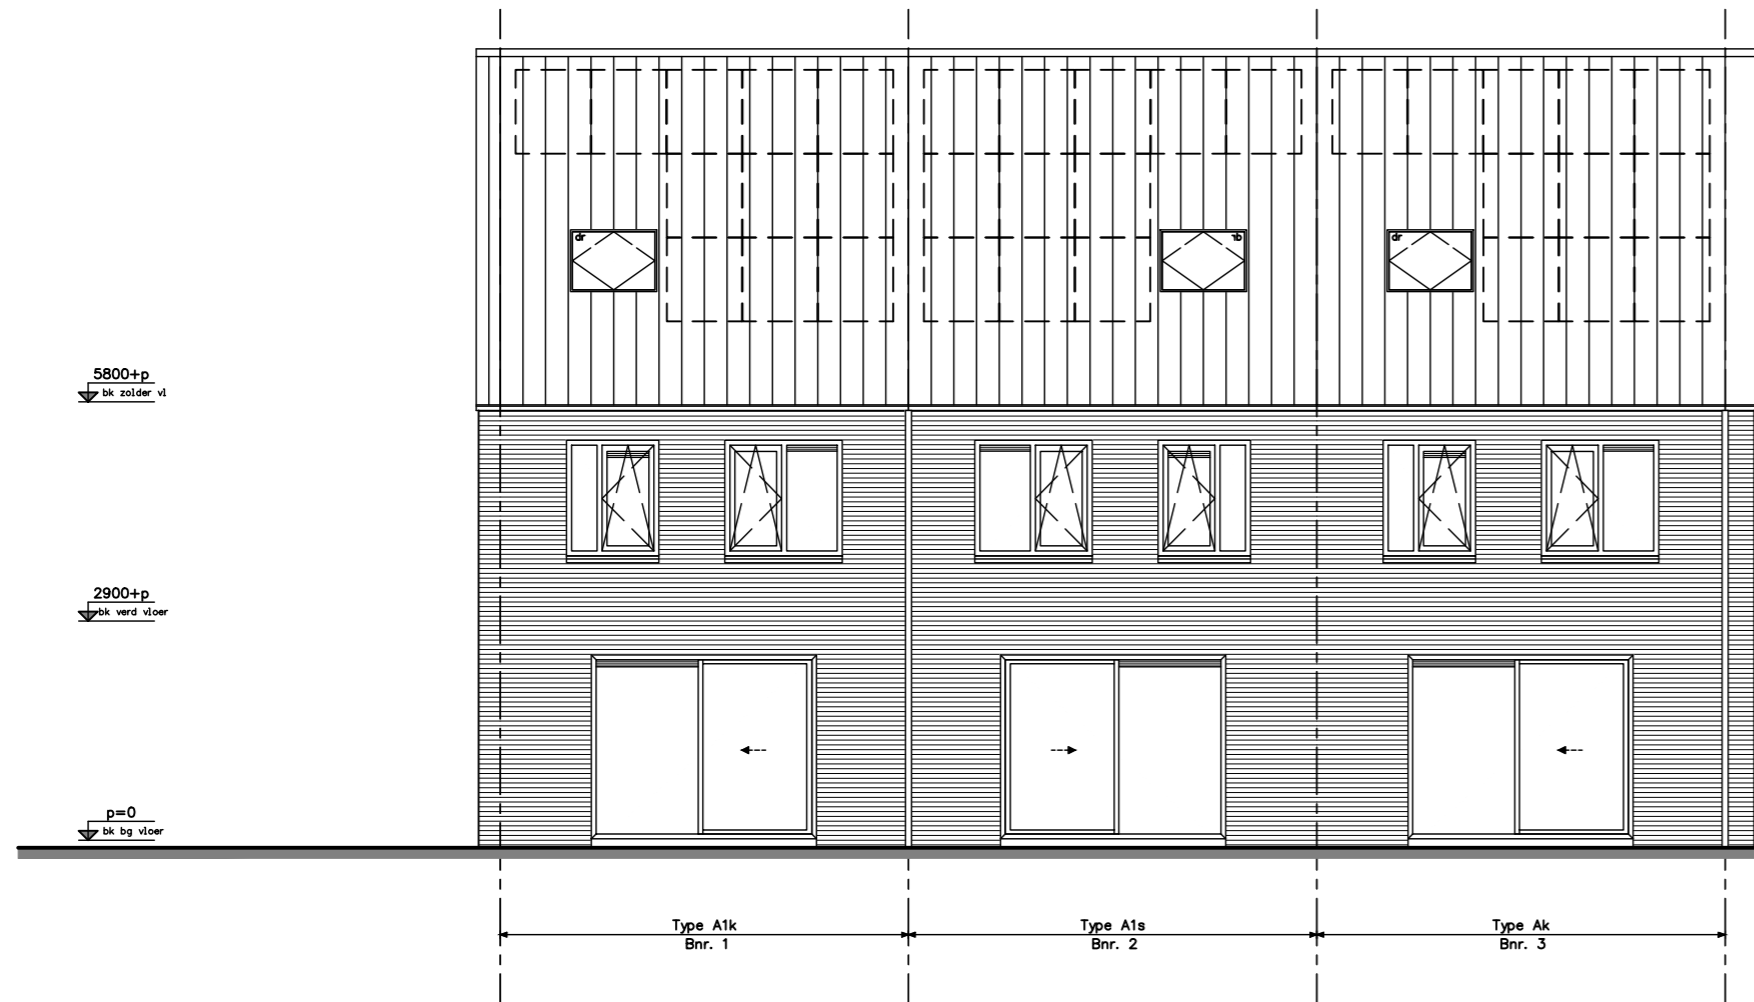



Achtergevel

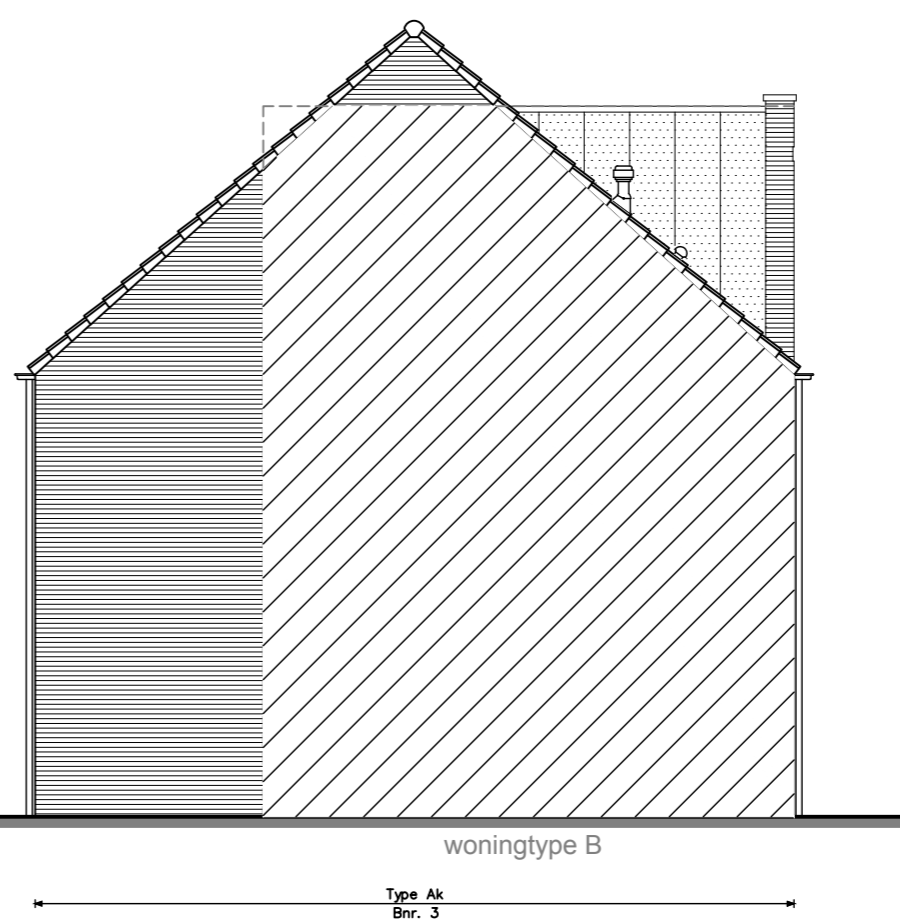


Linker zijgevel

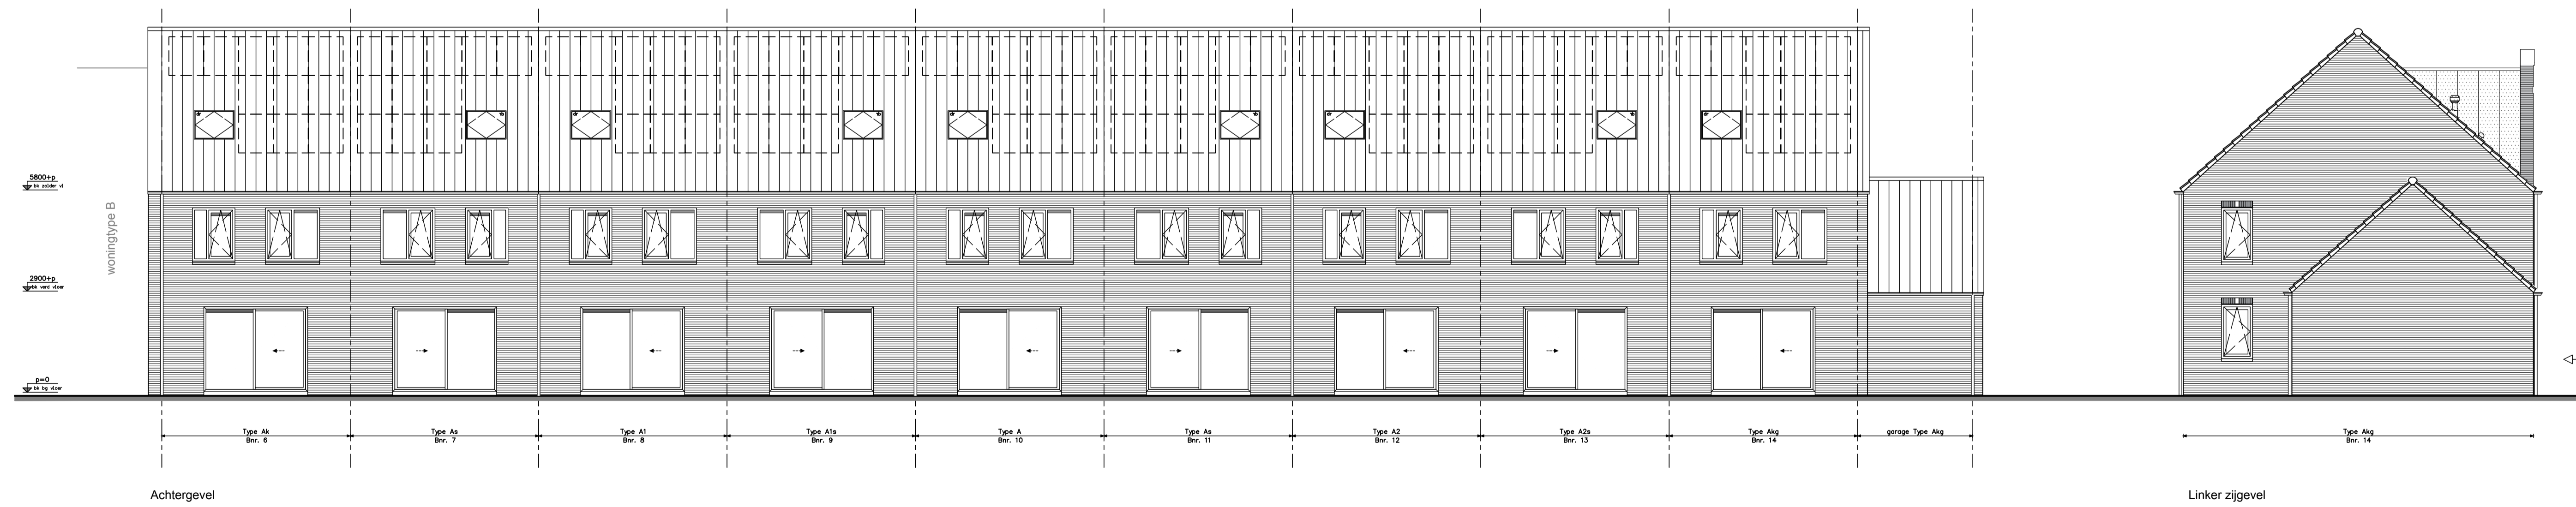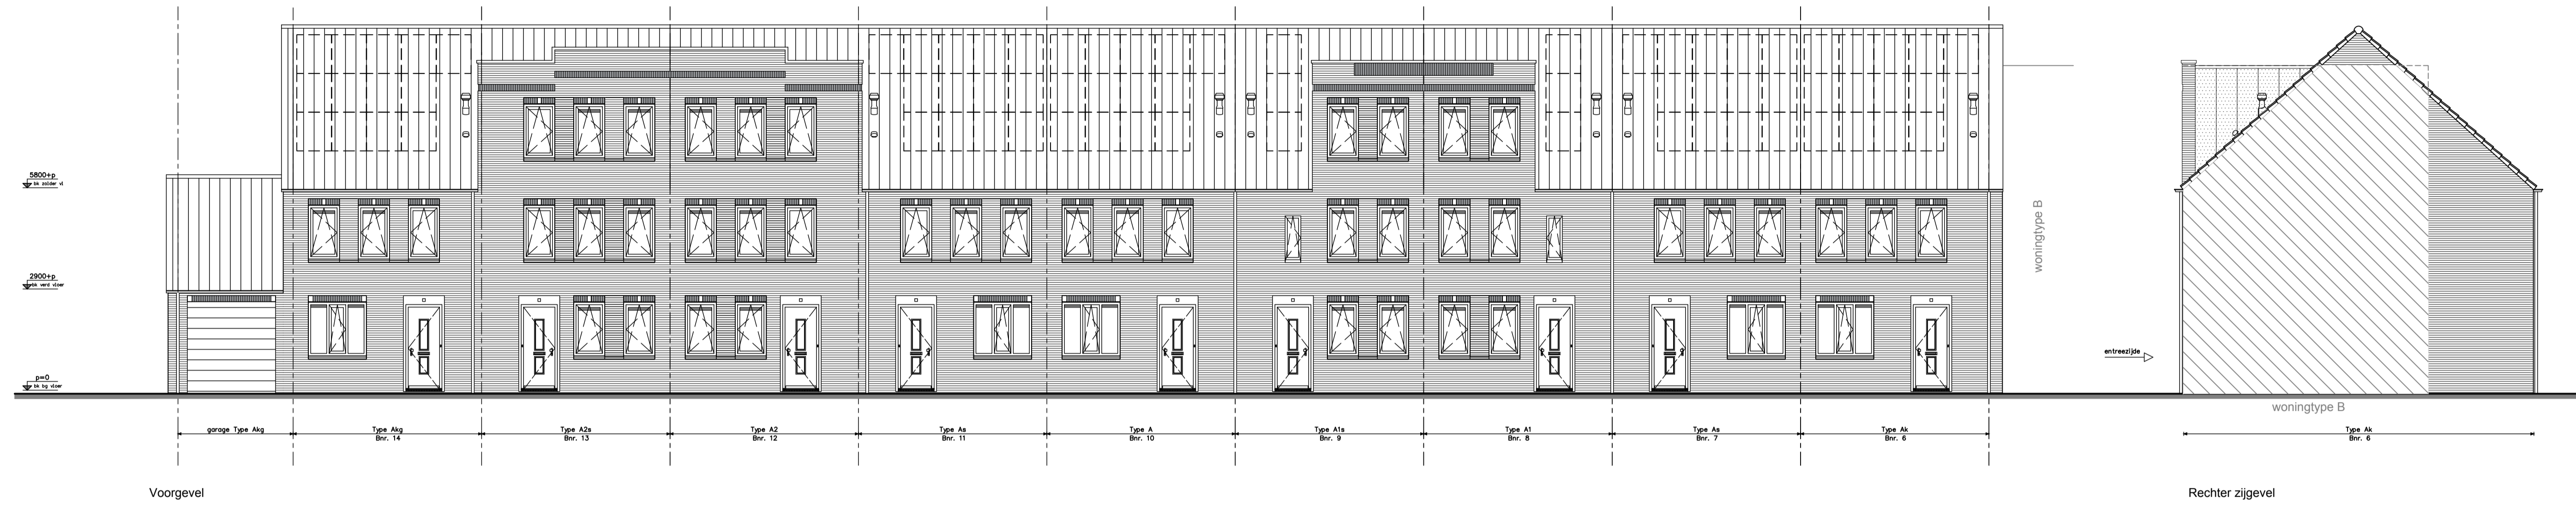

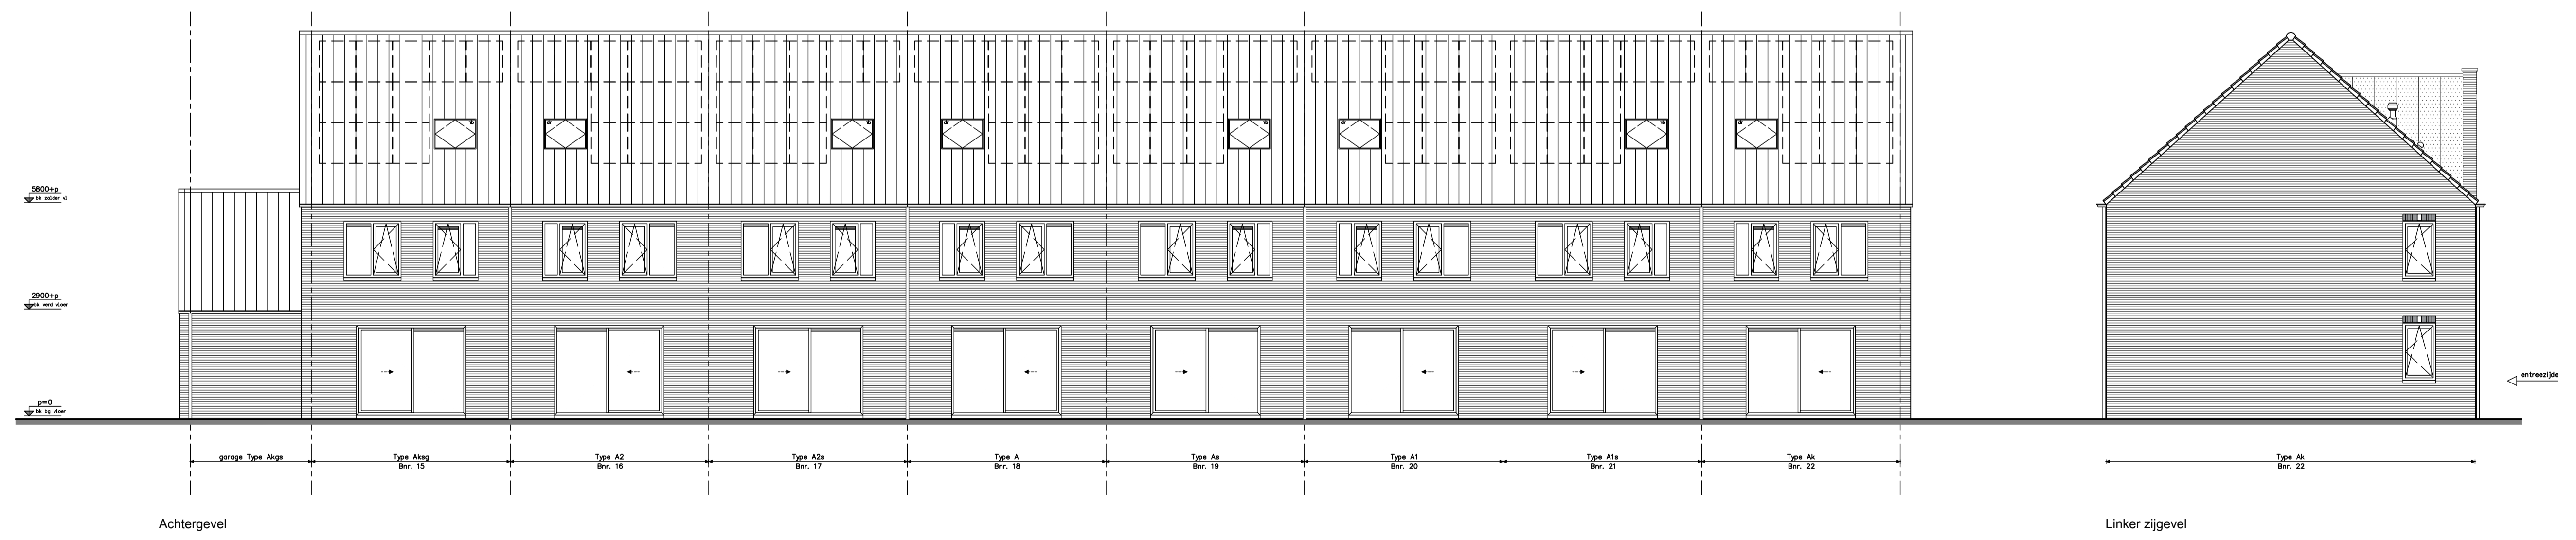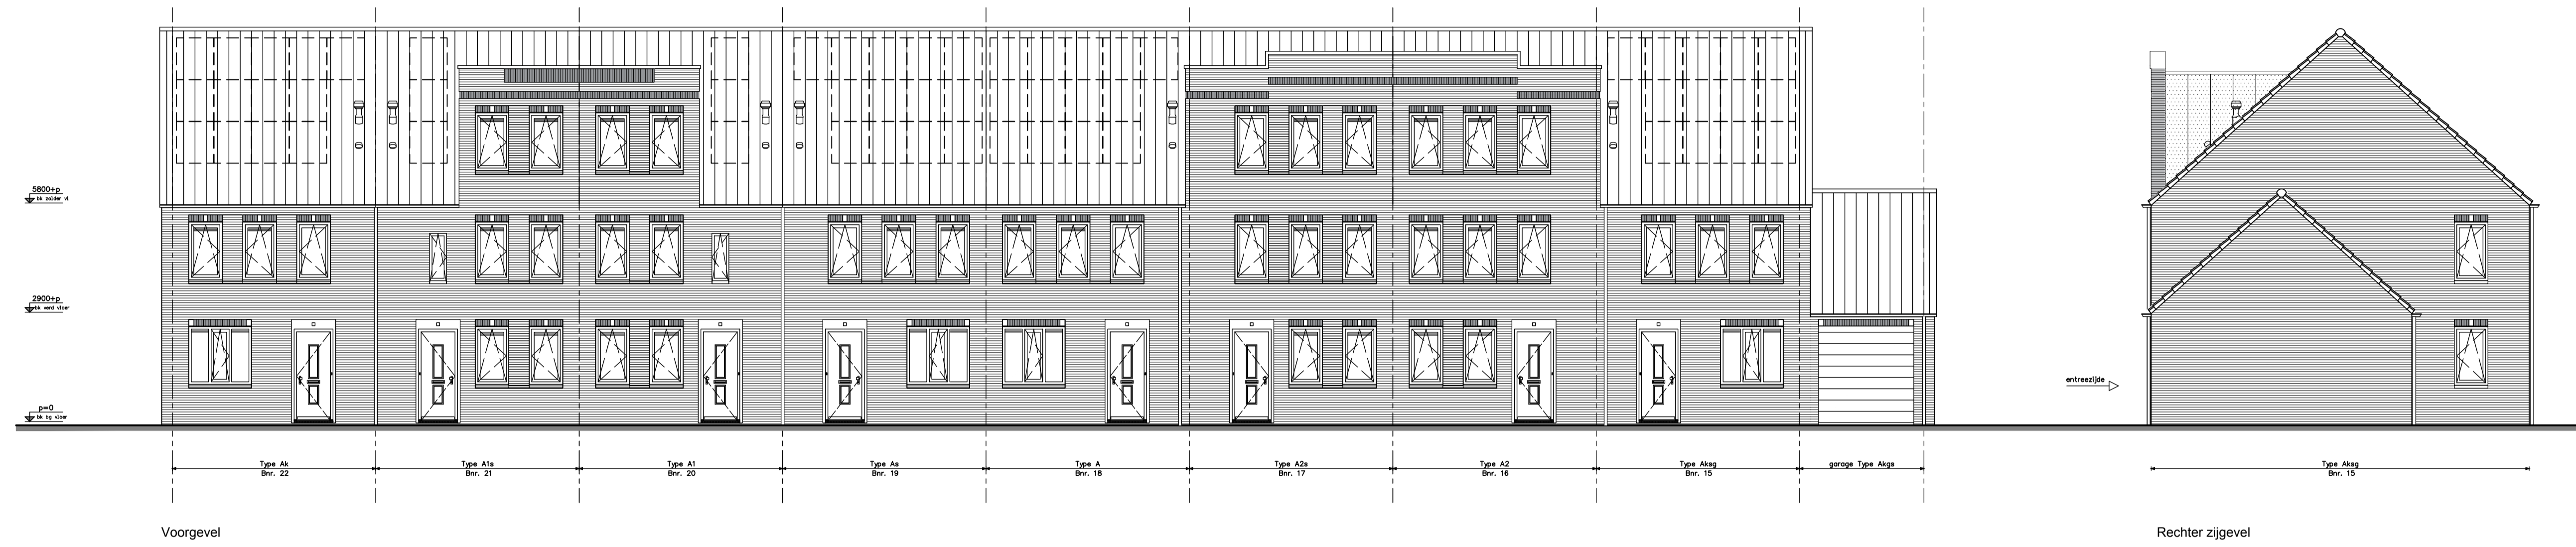


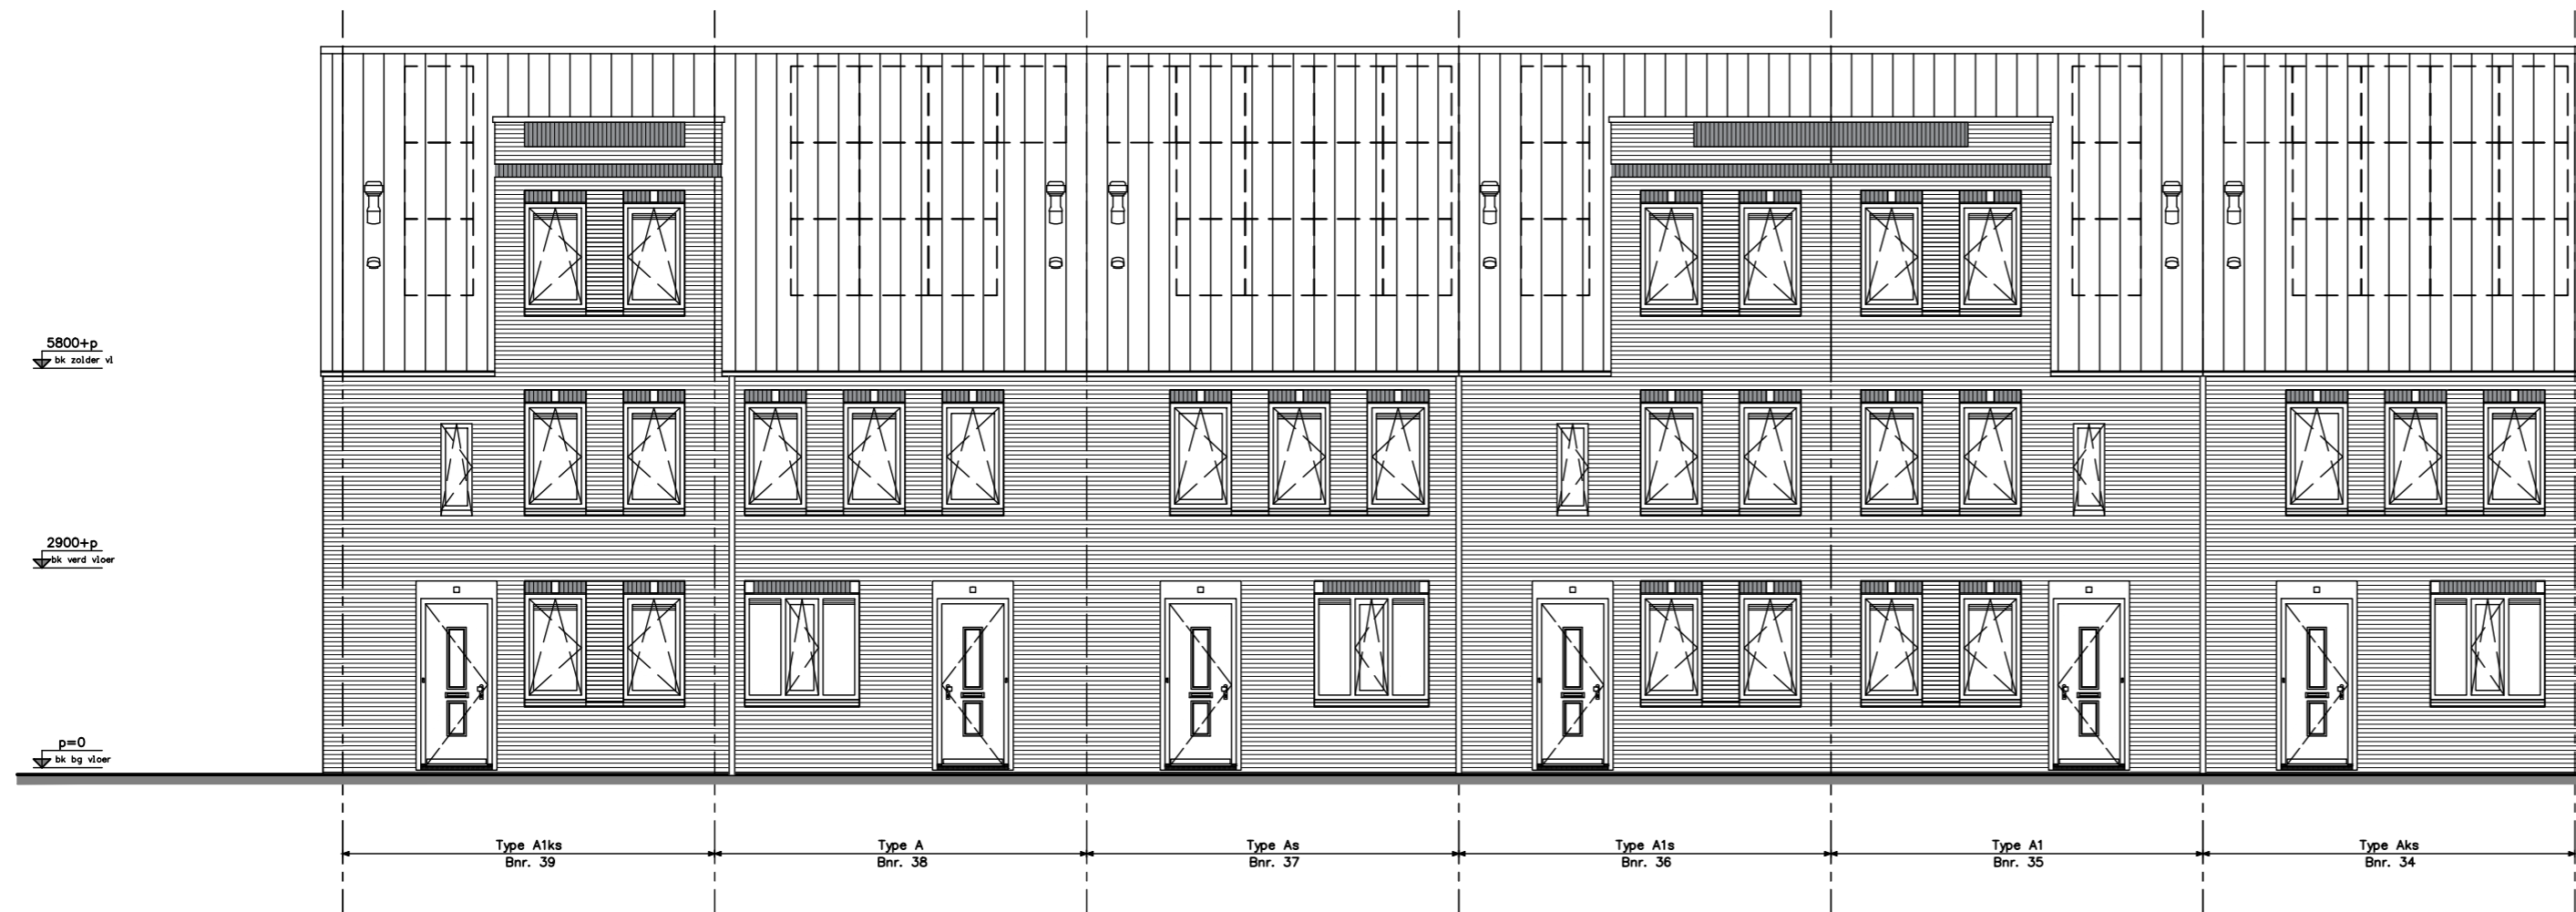


Voorgevel

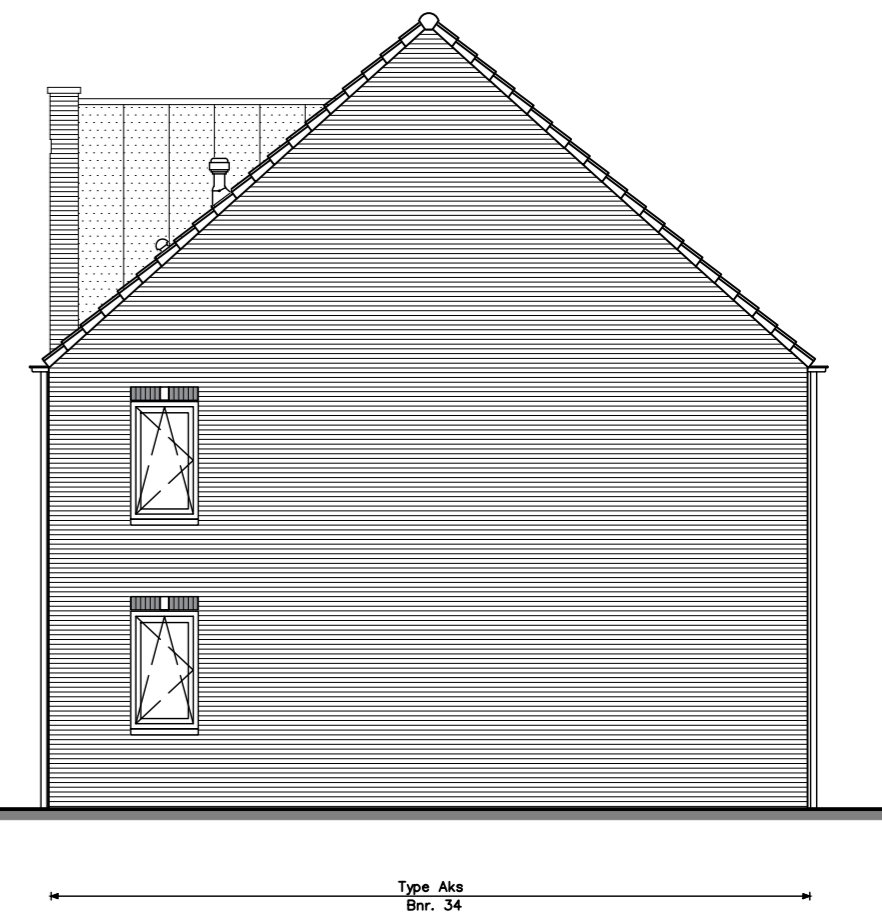


Rechter zijgevel

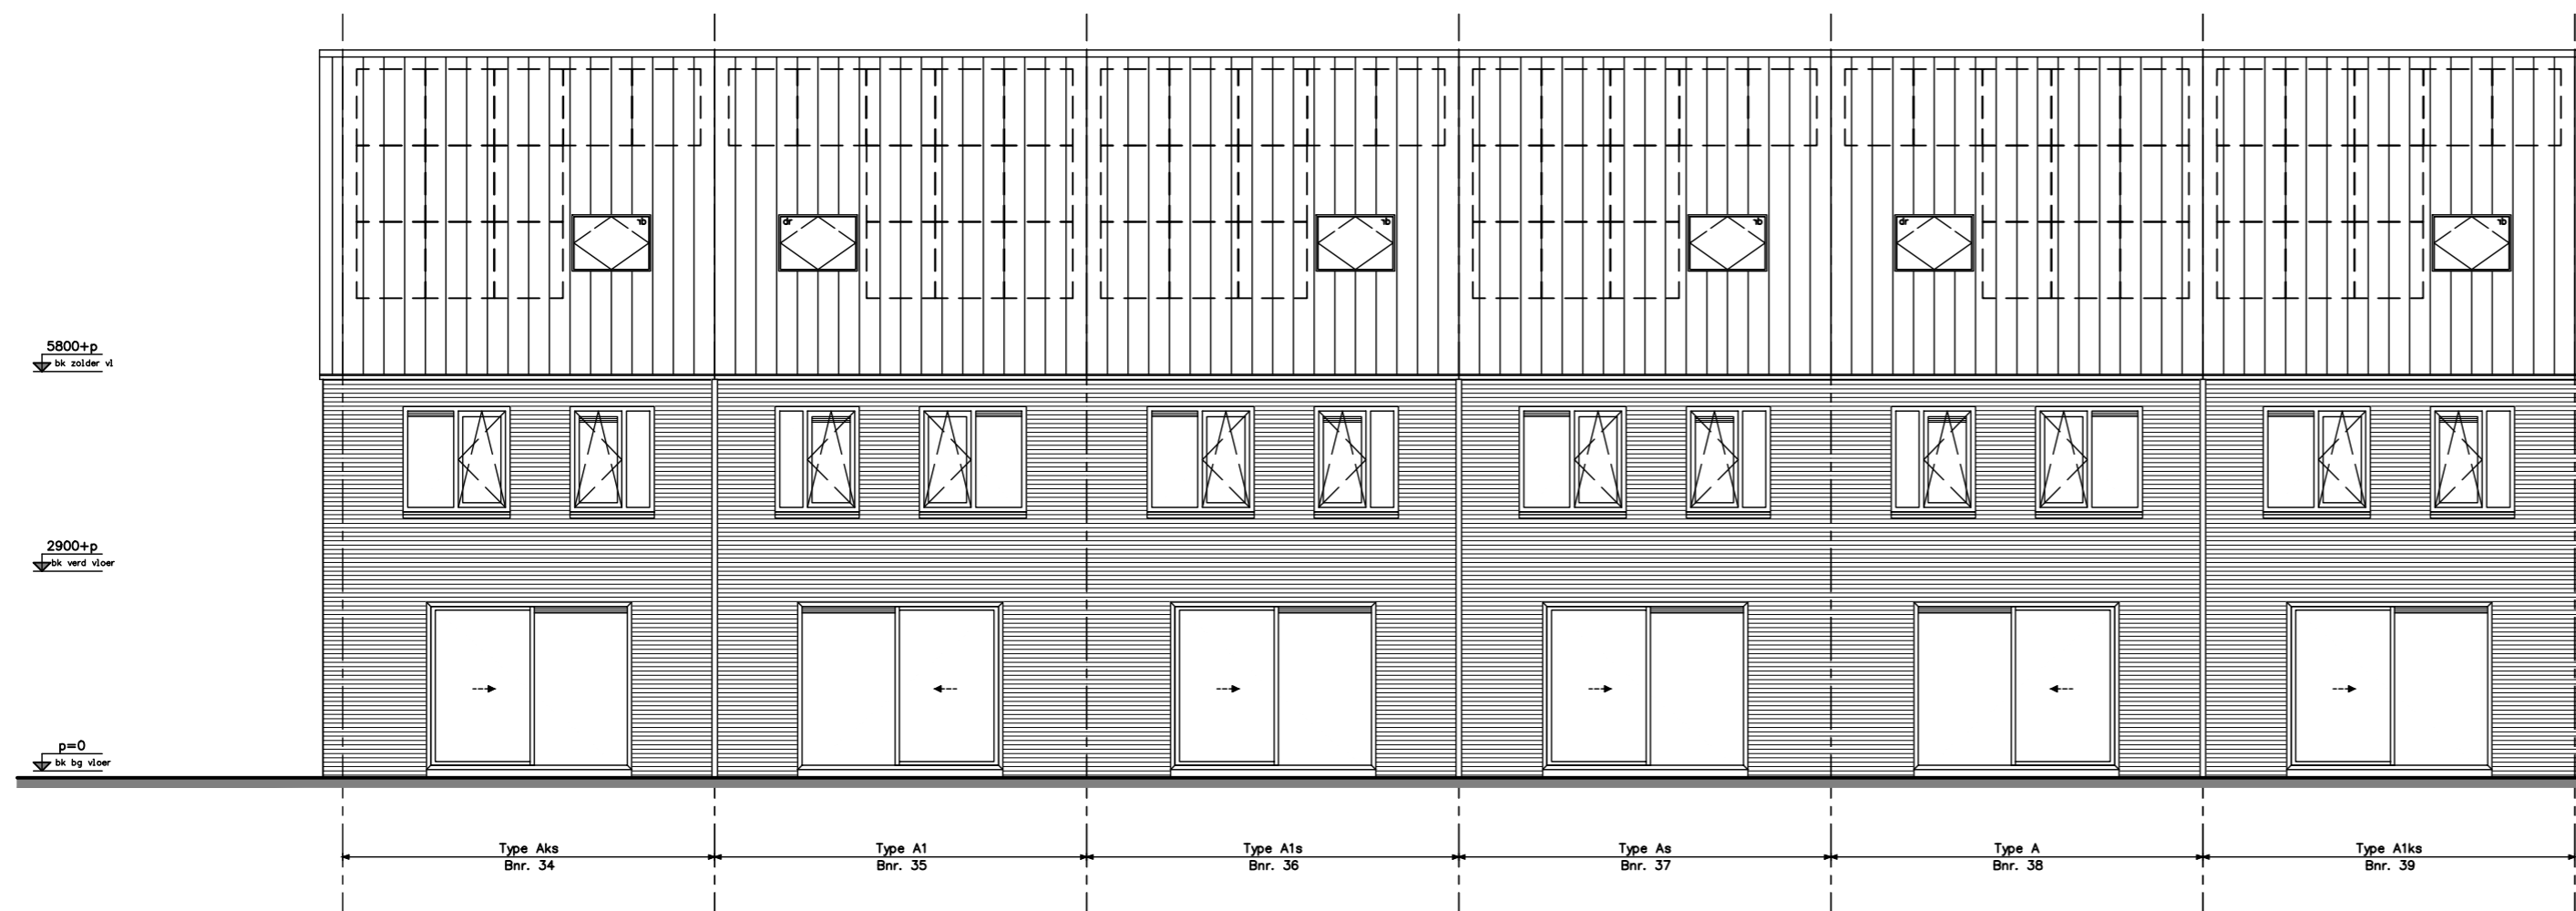


Achtergevel

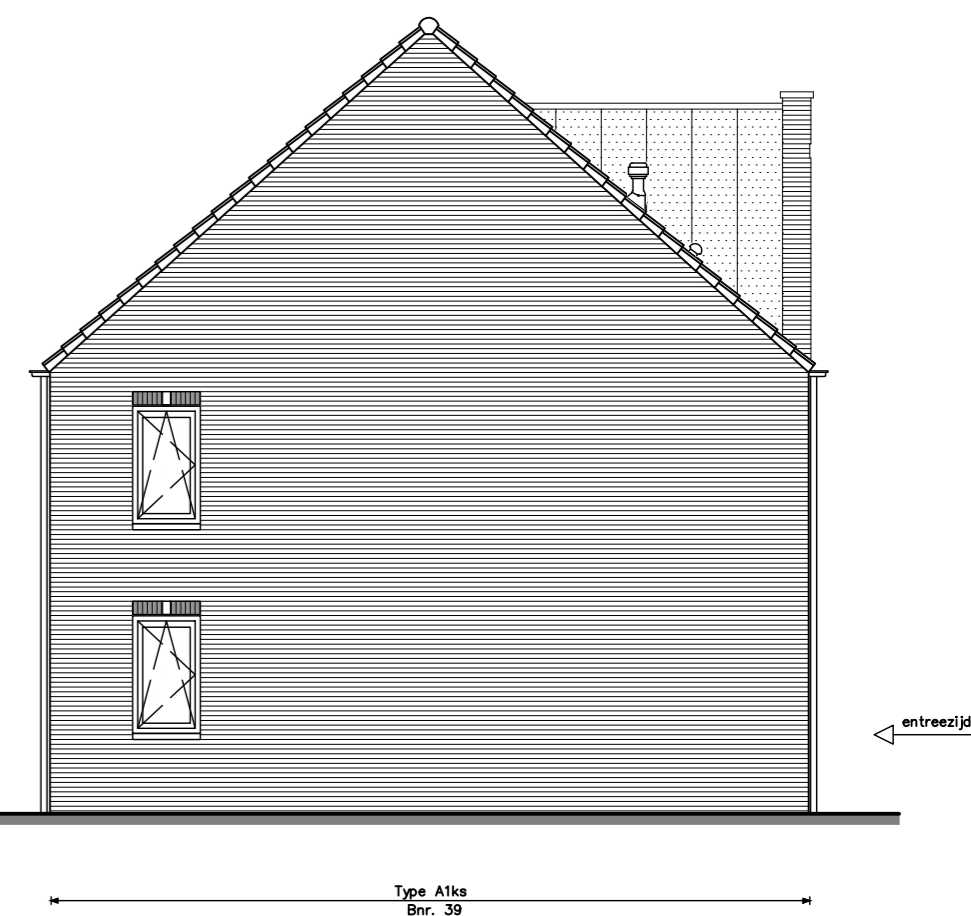


Linker zijgevel

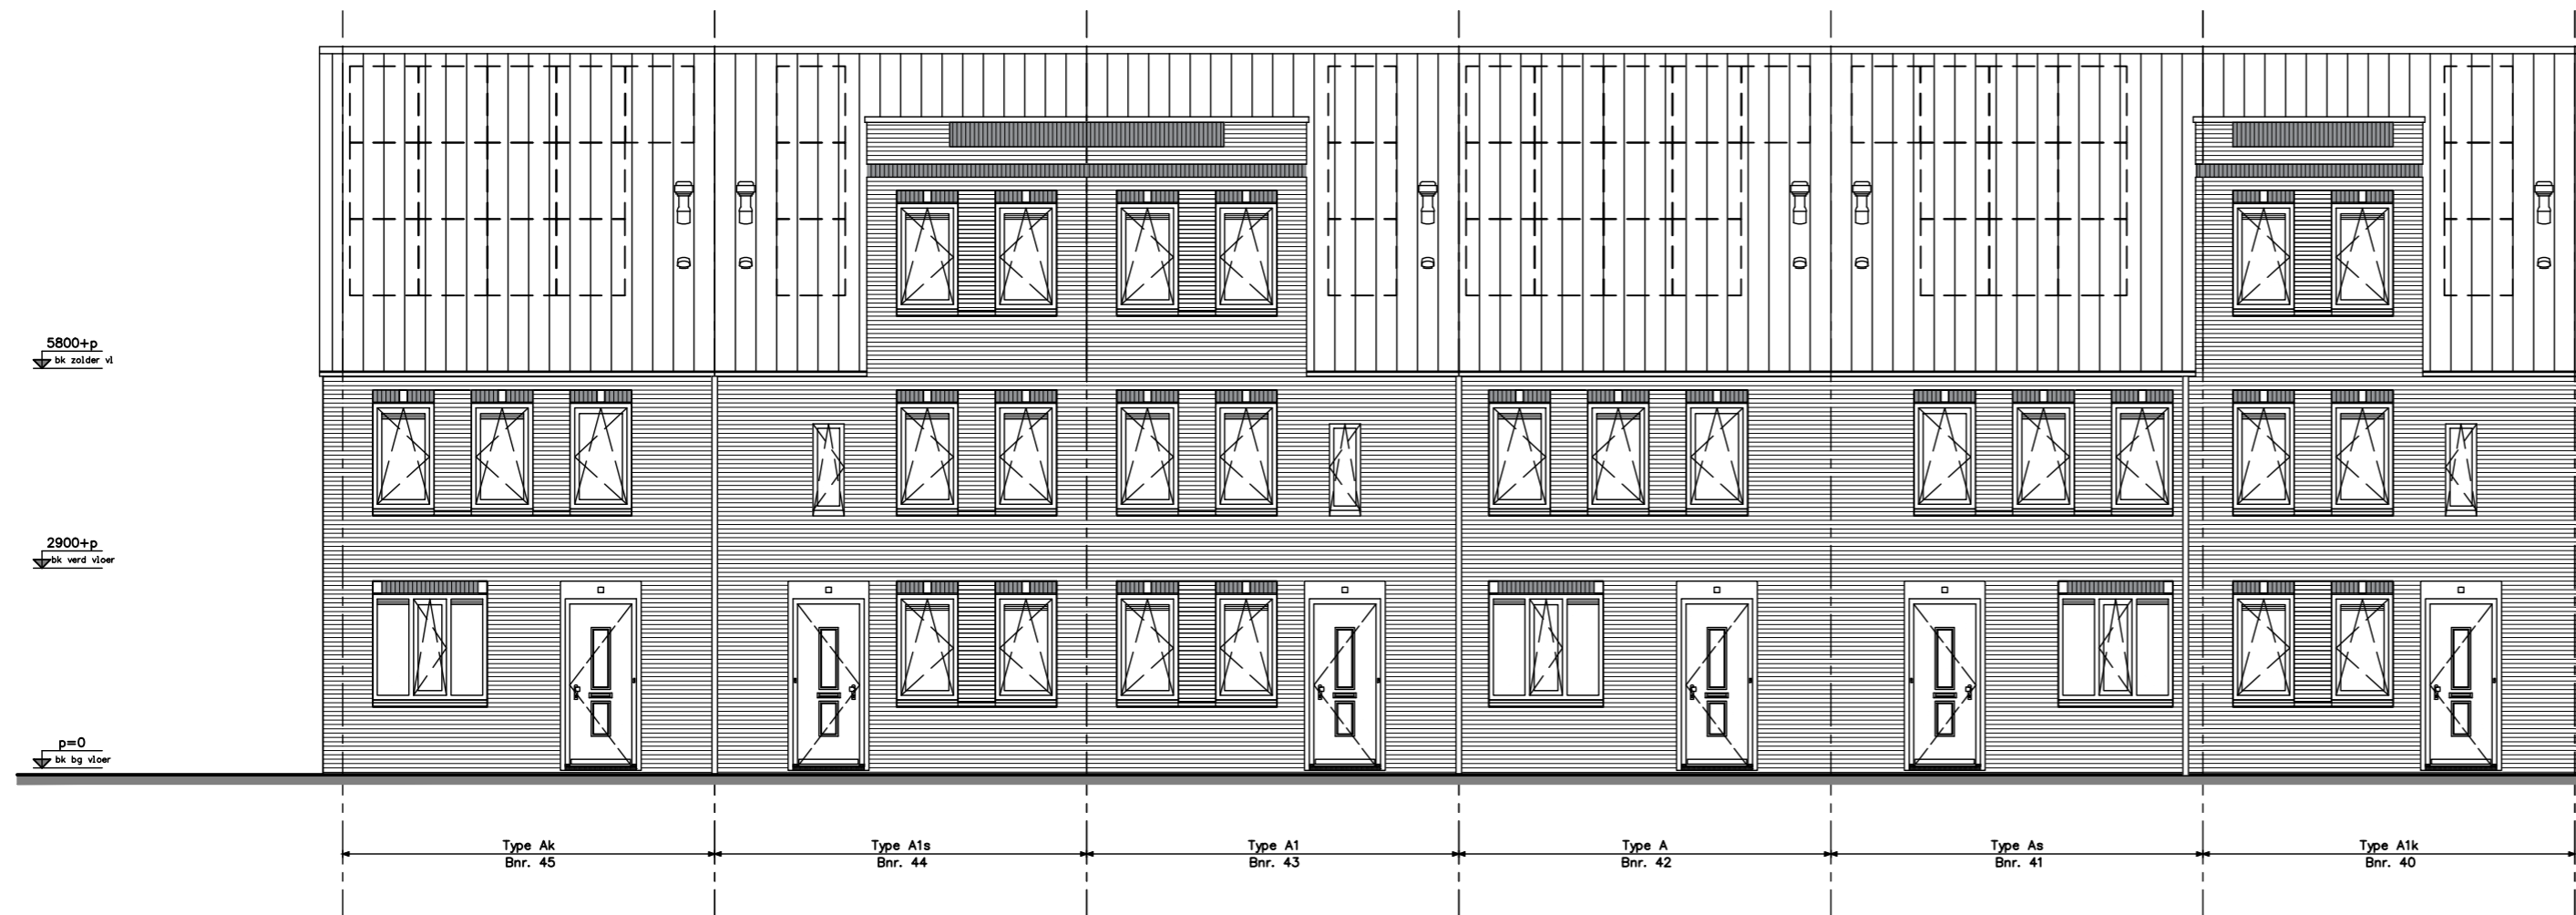

Voorgevel

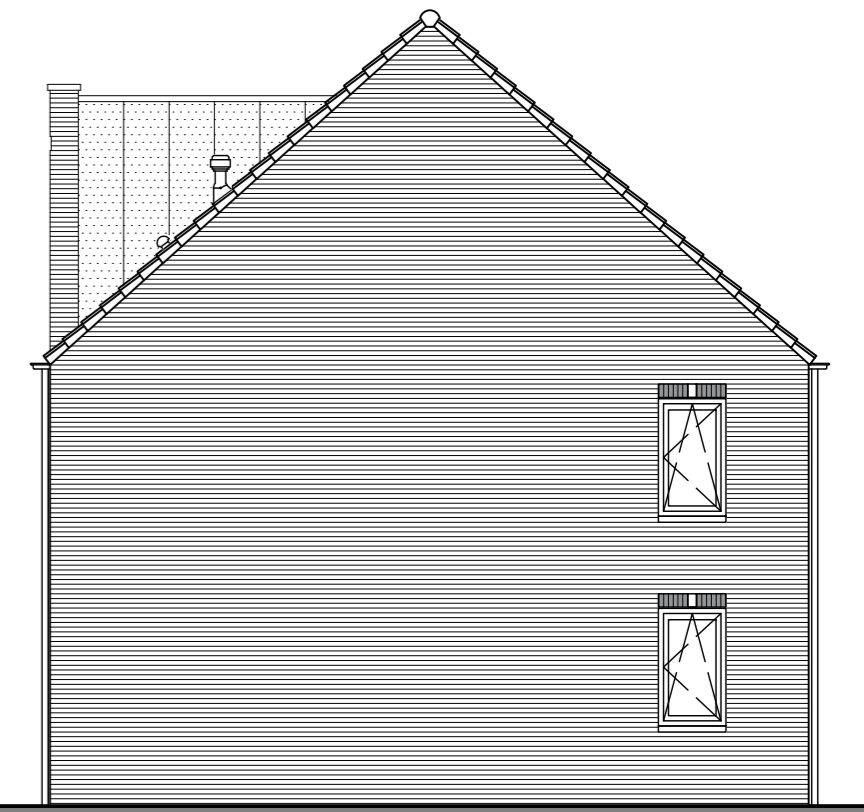

Rechter zijgevel

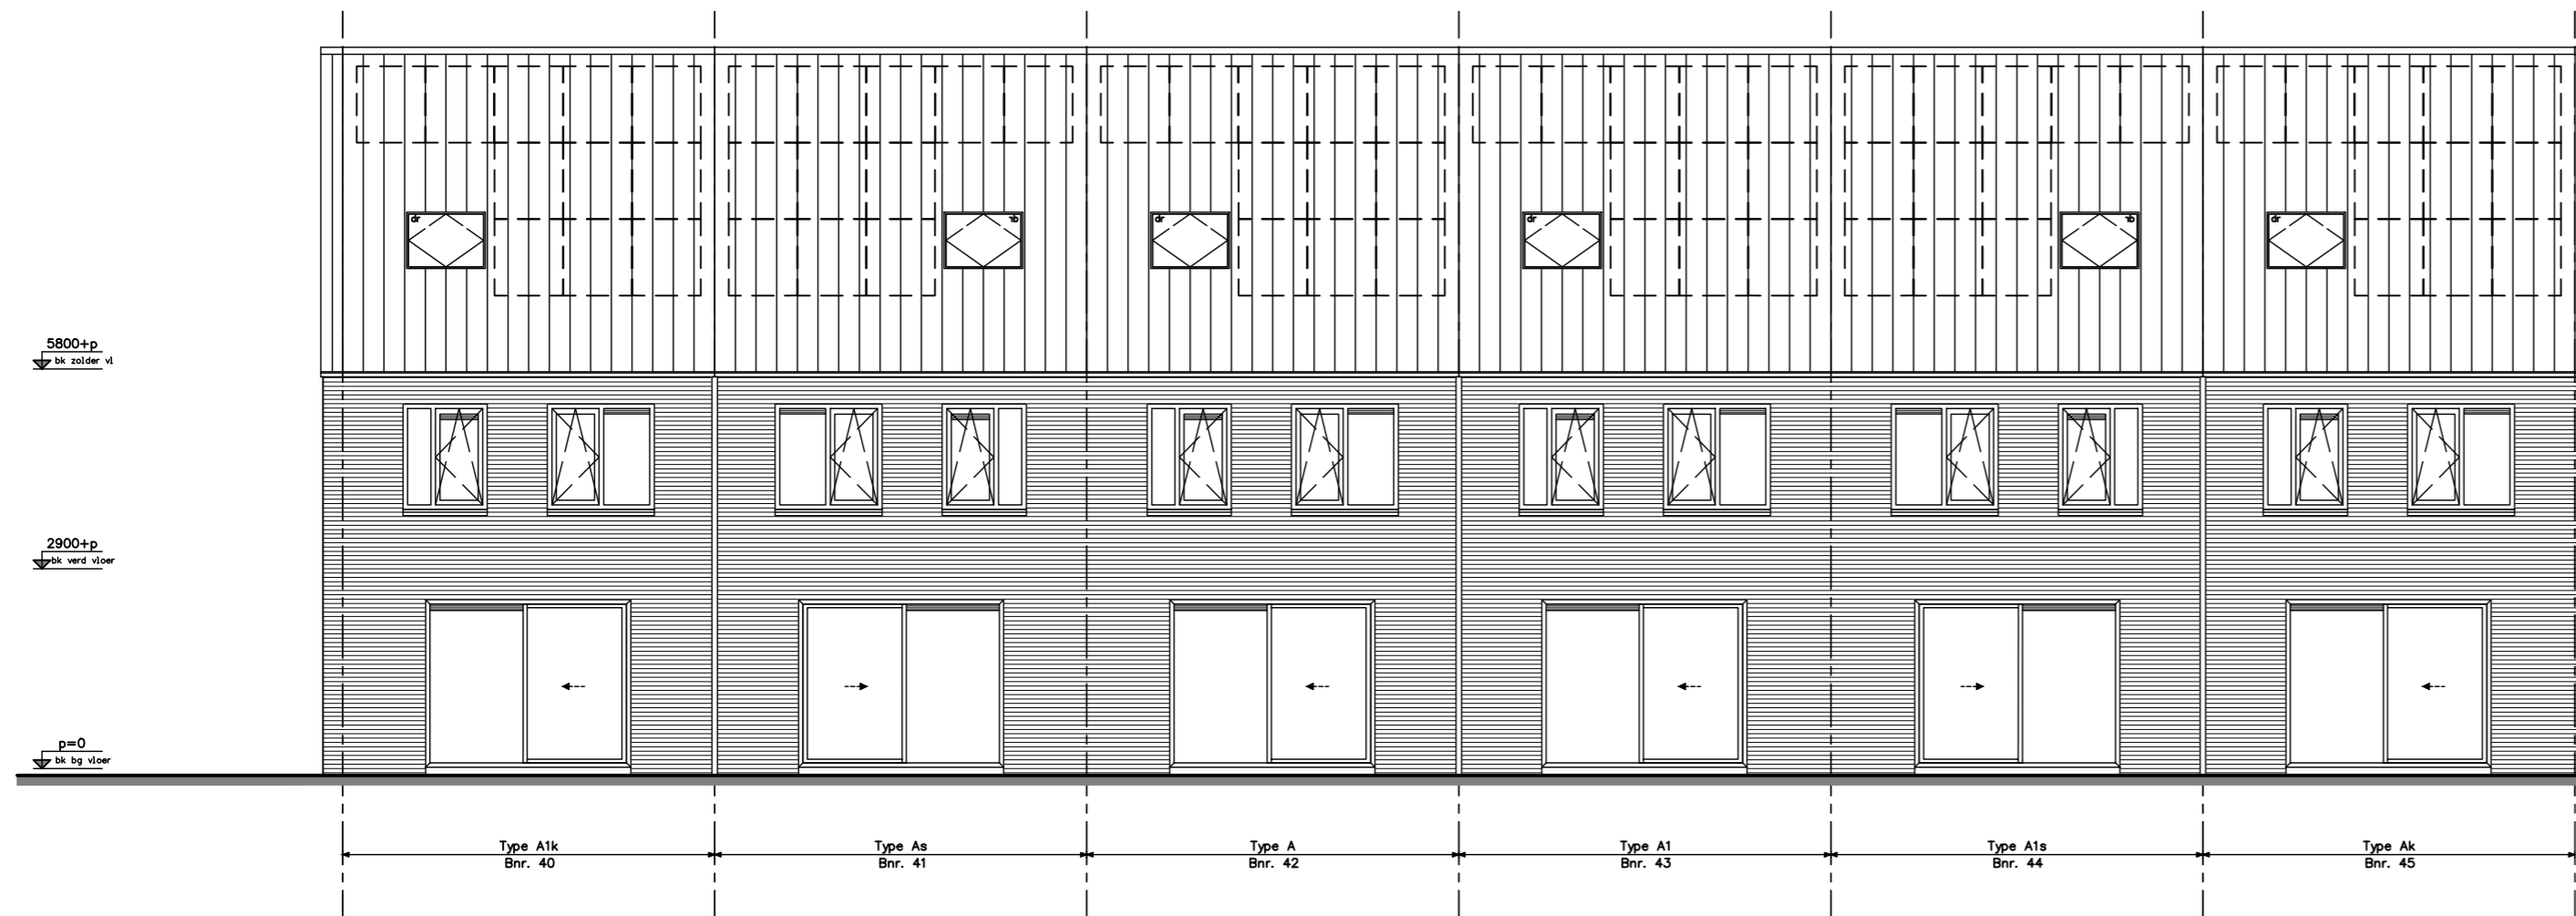


Achtergevel



Linker zijgevel

45 woningen Enka De Conerij J4 Ede

verkooptekeningen

opdrachtgever		Project	45 woningen De Conerij J4 - Ede									
		onderwerp	voorblad	projectnr. 9147								
		schaal	1:50	tekenaar	TH	status	definitief	OH	tekeningnr.	V-100	(wijz)/datum	(-): 15-04-2020




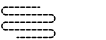



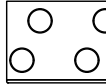

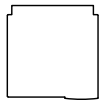
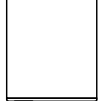
TEK.No	OMSCHRIJVING	FORMAAT	DATUM	-	A	B	C	D	E	F
	algemeen									
V-100	voorblad	A3	15-04-2020	●						
V-101	tekeningenlijst	„	„	●						
V-102	renvooi	„	„	●						
	woningtype A/As/Ak									
V-201	begane grond	A3	15-04-2020	●						
V-202	verdieping	„	„	●						
V-203	zolder	„	„	●						
V-204	doorsnede	„	„	●						
V-205	voorgevel	„	„	●						
V-206	achtergevel	„	„	●						
V-207	zijgevel	„	„	●						
	woningtype Akg/Aksg									
V-211	begane grond	A3	15-04-2020	●						
V-212	verdieping	„	„	●						
V-213	zolder	„	„	●						
V-214	doorsnede	„	„	●						
V-215	voorgevel	„	„	●						
V-216	achtergevel	„	„	●						
V-217	zijgevel	„	„	●						
	woningtype A1/A1k/A1s									
V-221	begane grond	A3	15-04-2020	●						
V-222	verdieping	„	„	●						
V-223	zolder	„	„	●						
V-224	doorsnede	„	„	●						
V-225	voorgevel	„	„	●						
V-226	achtergevel	„	„	●						
V-227	zijgevel	„	„	●						
	woningtype A2/A2s									
V-231	begane grond	A3	15-04-2020	●						
V-232	verdieping	„	„	●						
V-233	zolder	„	„	●						
V-234	doorsnede	„	„	●						
V-235	voorgevel	„	„	●						
V-236	achtergevel	„	„	●						
	woningtype B									
V-241	begane grond									
V-242	1e verdieping									
V-243	2e verdieping									
V-244	doorsnede									
V-245	voorgevel									
V-246	achtergevel									
V-247	zijgevel									

TEK.No	OMSCHRIJVING	FORMAAT	DATUM	-	A	B	C	D	E	F
	woningtype D/Ds									
V-251	begane grond	A3	15-04-2020	●						
V-252	verdieping	„	„	●						
V-253	zolder	„	„	●						
V-254	doorsnede	„	„	●						
V-255	voorgevel	„	„	●						
V-256	achtergevel	„	„	●						
	woningtype D1/D1s									
V-261	begane grond	A3	15-04-2020	●						
V-262	verdieping	„	„	●						
V-263	zolder	„	„	●						
V-264	doorsnede	„	„	●						
V-265	voorgevel	„	„	●						
V-266	achtergevel	„	„	●						
	woningtype D2/D2s									
V-271	begane grond	A3	15-04-2020	●						
V-272	verdieping	„	„	●						
V-273	zolder	„	„	●						
V-274	doorsnede	„	„	●						
V-275	voorgevel	„	„	●						
V-276	achtergevel	„	„	●						
	woningtype D3k/D3ks									
V-281	begane grond	A3	15-04-2020	●						
V-282	1e verdieping	„	„	●						
V-283	2e verdieping	„	„	●						
V-284	doorsnede	„	„	●						
V-285	voorgevel	„	„	●						
V-286	achtergevel	„	„	●						
V-287	zijgevel	„	„	●						
	bergingen									
V-301	berging plat dak dubbel									
V-302	berging plat dak enkel									
	geveloverzichten									
V-401	geveloverzicht blok 1	A2	15-04-2020	●						
V-402	geveloverzicht blok 2	A2	„	●						
V-403	geveloverzicht blok 3	A1	„	●						
V-404	geveloverzicht blok 4	A1	„	●						
V-405	geveloverzicht blok 5	A1	„	●						
V-406	geveloverzicht blok 6	A2	„	●						
V-407	geveloverzicht blok 7	A2	„	●						



Algemeen

- b plaatsingsmogelijkheid boiler
- cv centrale verwarming
- hwa hemelwaterafvoer
- no noodoverstort
- k kast
- mv mechanisch ventilatie

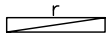
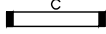
Installaties

-  vermoedelijke plaats en afmeting radiator
-  vermoedelijke plaats en afmeting convector
-  verdeler vloerverwarming
-  vloerverwarming
-  afzuigpunt mechanische ventilatie (plafond)
-  douche
-  kraan
-  WTW unit
-  MV box
-  water-water warmtepomp
-  lucht-water warmtepomp

Ventilatie

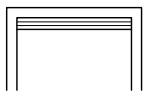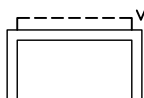-  ventilatierooster op glas
-  verborgen ventilatierooster achter gevelbekleding



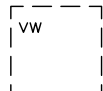
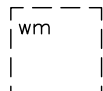
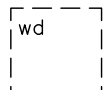
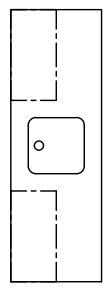
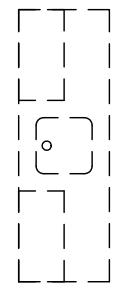
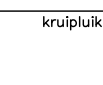
Wanden

  -  gipsblokken 7cm
-  gipsblokken zwaar, 7cm






Elektra

-  rookmelder (plafond)
-  aansluitpunt boiler
-  aansluitpunt vaatwasser
-  aansluitpunt UTP-RJ45
-  thermostaat
-  nachtverlaging
-  koppeldoos
-  drukkноп deurbel
-  zoemer deurbel
-  plafondlichtpunt
-  wandlichtpunt
-  wandlichtpunt met armatuur
-  schakelaar
-  serieschakelaar
-  wisselschakelaar
-  wandcontactdoos enkel
-  wandcontactdoos dubbel
-  wandcontactdoos elektrisch kooktoestel
-  wandcontactdoos afzuigkap
-  wandcontactdoos mechanische ventilatie
-  wandcontactdoos omvormer
-  meterkast
-  werkschakelaar tbv zonnepanelen
-  omvormer tbv zonnepanelen

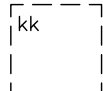Overige








-  opstelplaats koelkast
-  opstelplaats kooktoestel
-  opstelplaats vaatwasser
-  opstelplaats wasmachine
-  opstelplaats wasdroger
-  keukenblok
-  plaatsingsmogelijkheid keukenblok
-  kruipluik


Deuren

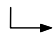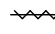 
-  garage-sectionaaldeur
-  garage-kanteldeur
-  schuifdeur
-  zelfsluitende deur
-  brandwerende deur

Draairichtingen ramen/deuren

hangzijde = scharnierzijde

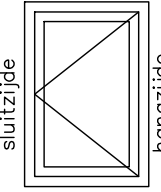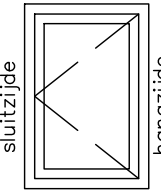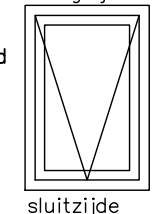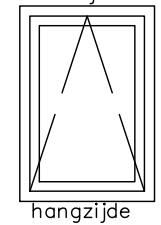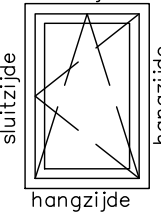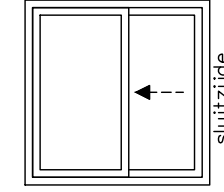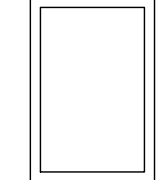-  deur/draairaam [naar buiten]
-  deur/draairaam [naar binnen]
-  uitzetraam [naar buiten]
-  valraam [naar binnen]
-  draai-kiepraam [naar binnen]
-  schuifpui/schuifraam [een deel schuivend]
←-- binnen schuivend deel
-  eenzijdig doorvalveilig glas

Project	45 woningen De Conerij J4 - Ede	Projectnr.	9147
Onderwerp	renvooi	Tekeningnr.	V-102
Opdrachtgever			
Schaal	1:50	Tekenaar	TH
Status	definitief	(wjp)/datum	(-): 15-04-2020

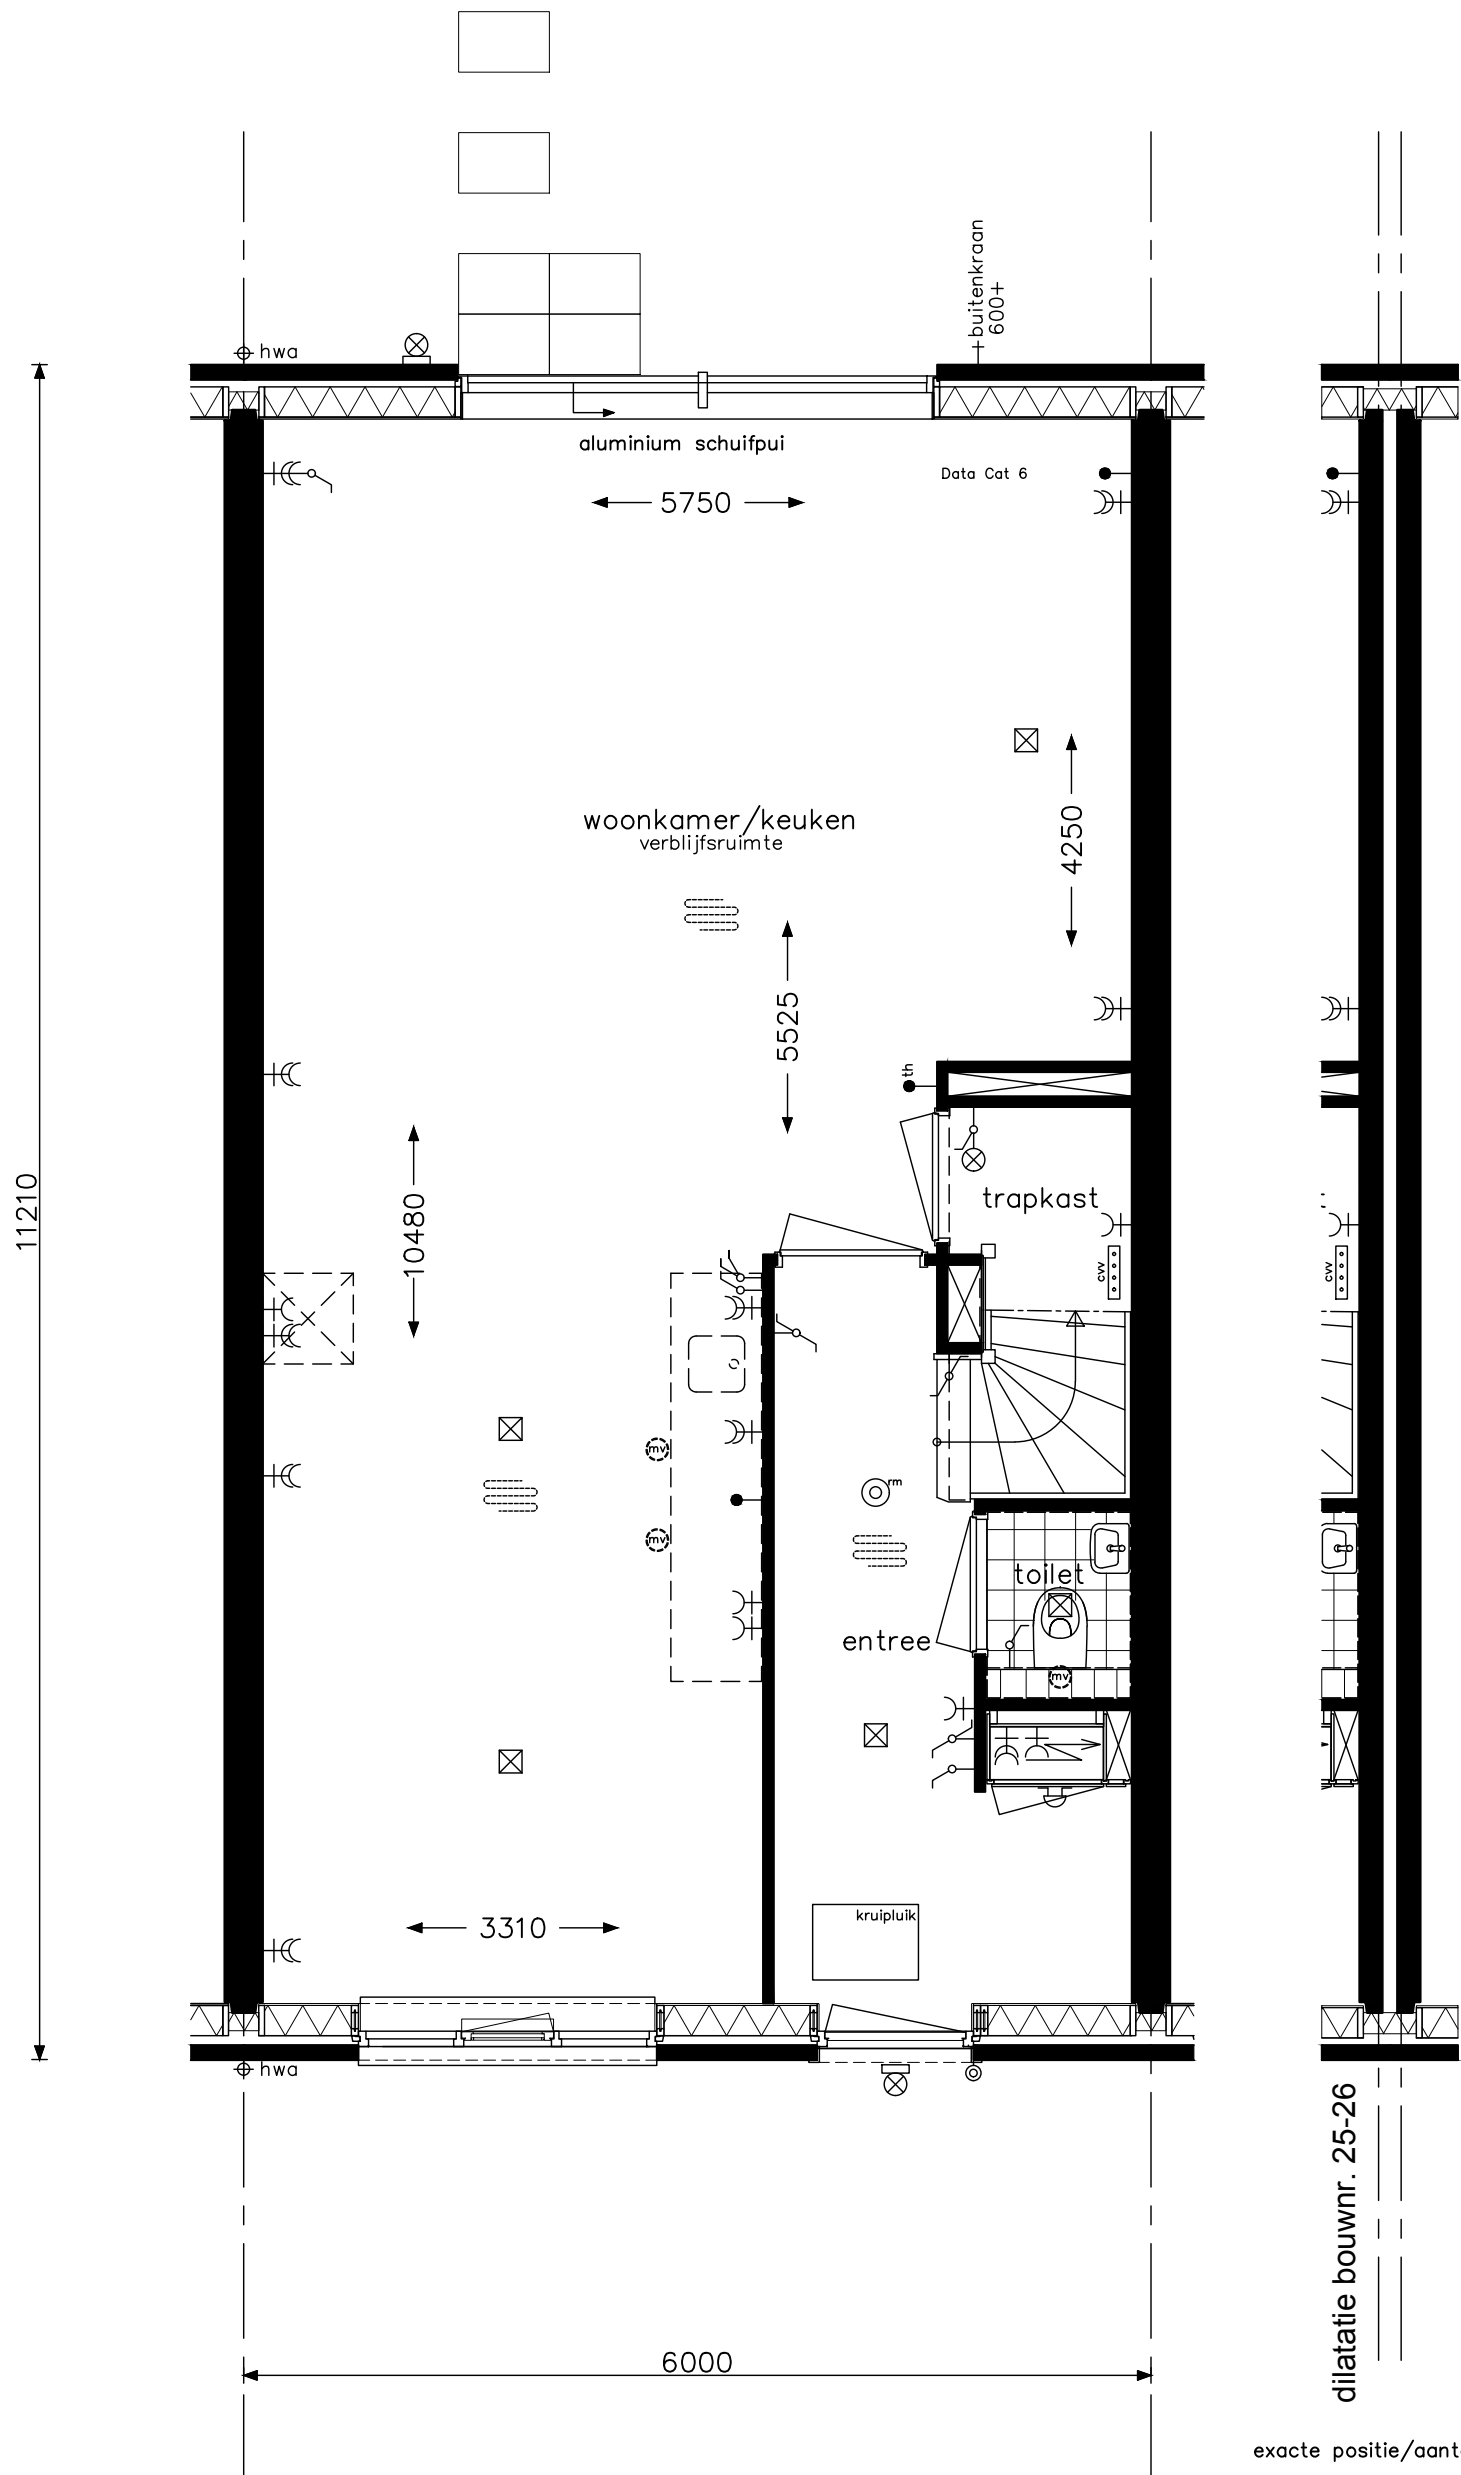

type D en Ds
 bouwnummers: 26, 31
 bouwnummers spiegelbeeld: 25, 30



project 45 woningen De Conerij J4 - Ede

onderwerp begane grond

projectnr. 9147


tekeningnr. V-251

schaal 1:50

tekenaar MKI

status definitief

(wijz)/datum (-): 15-04-2020

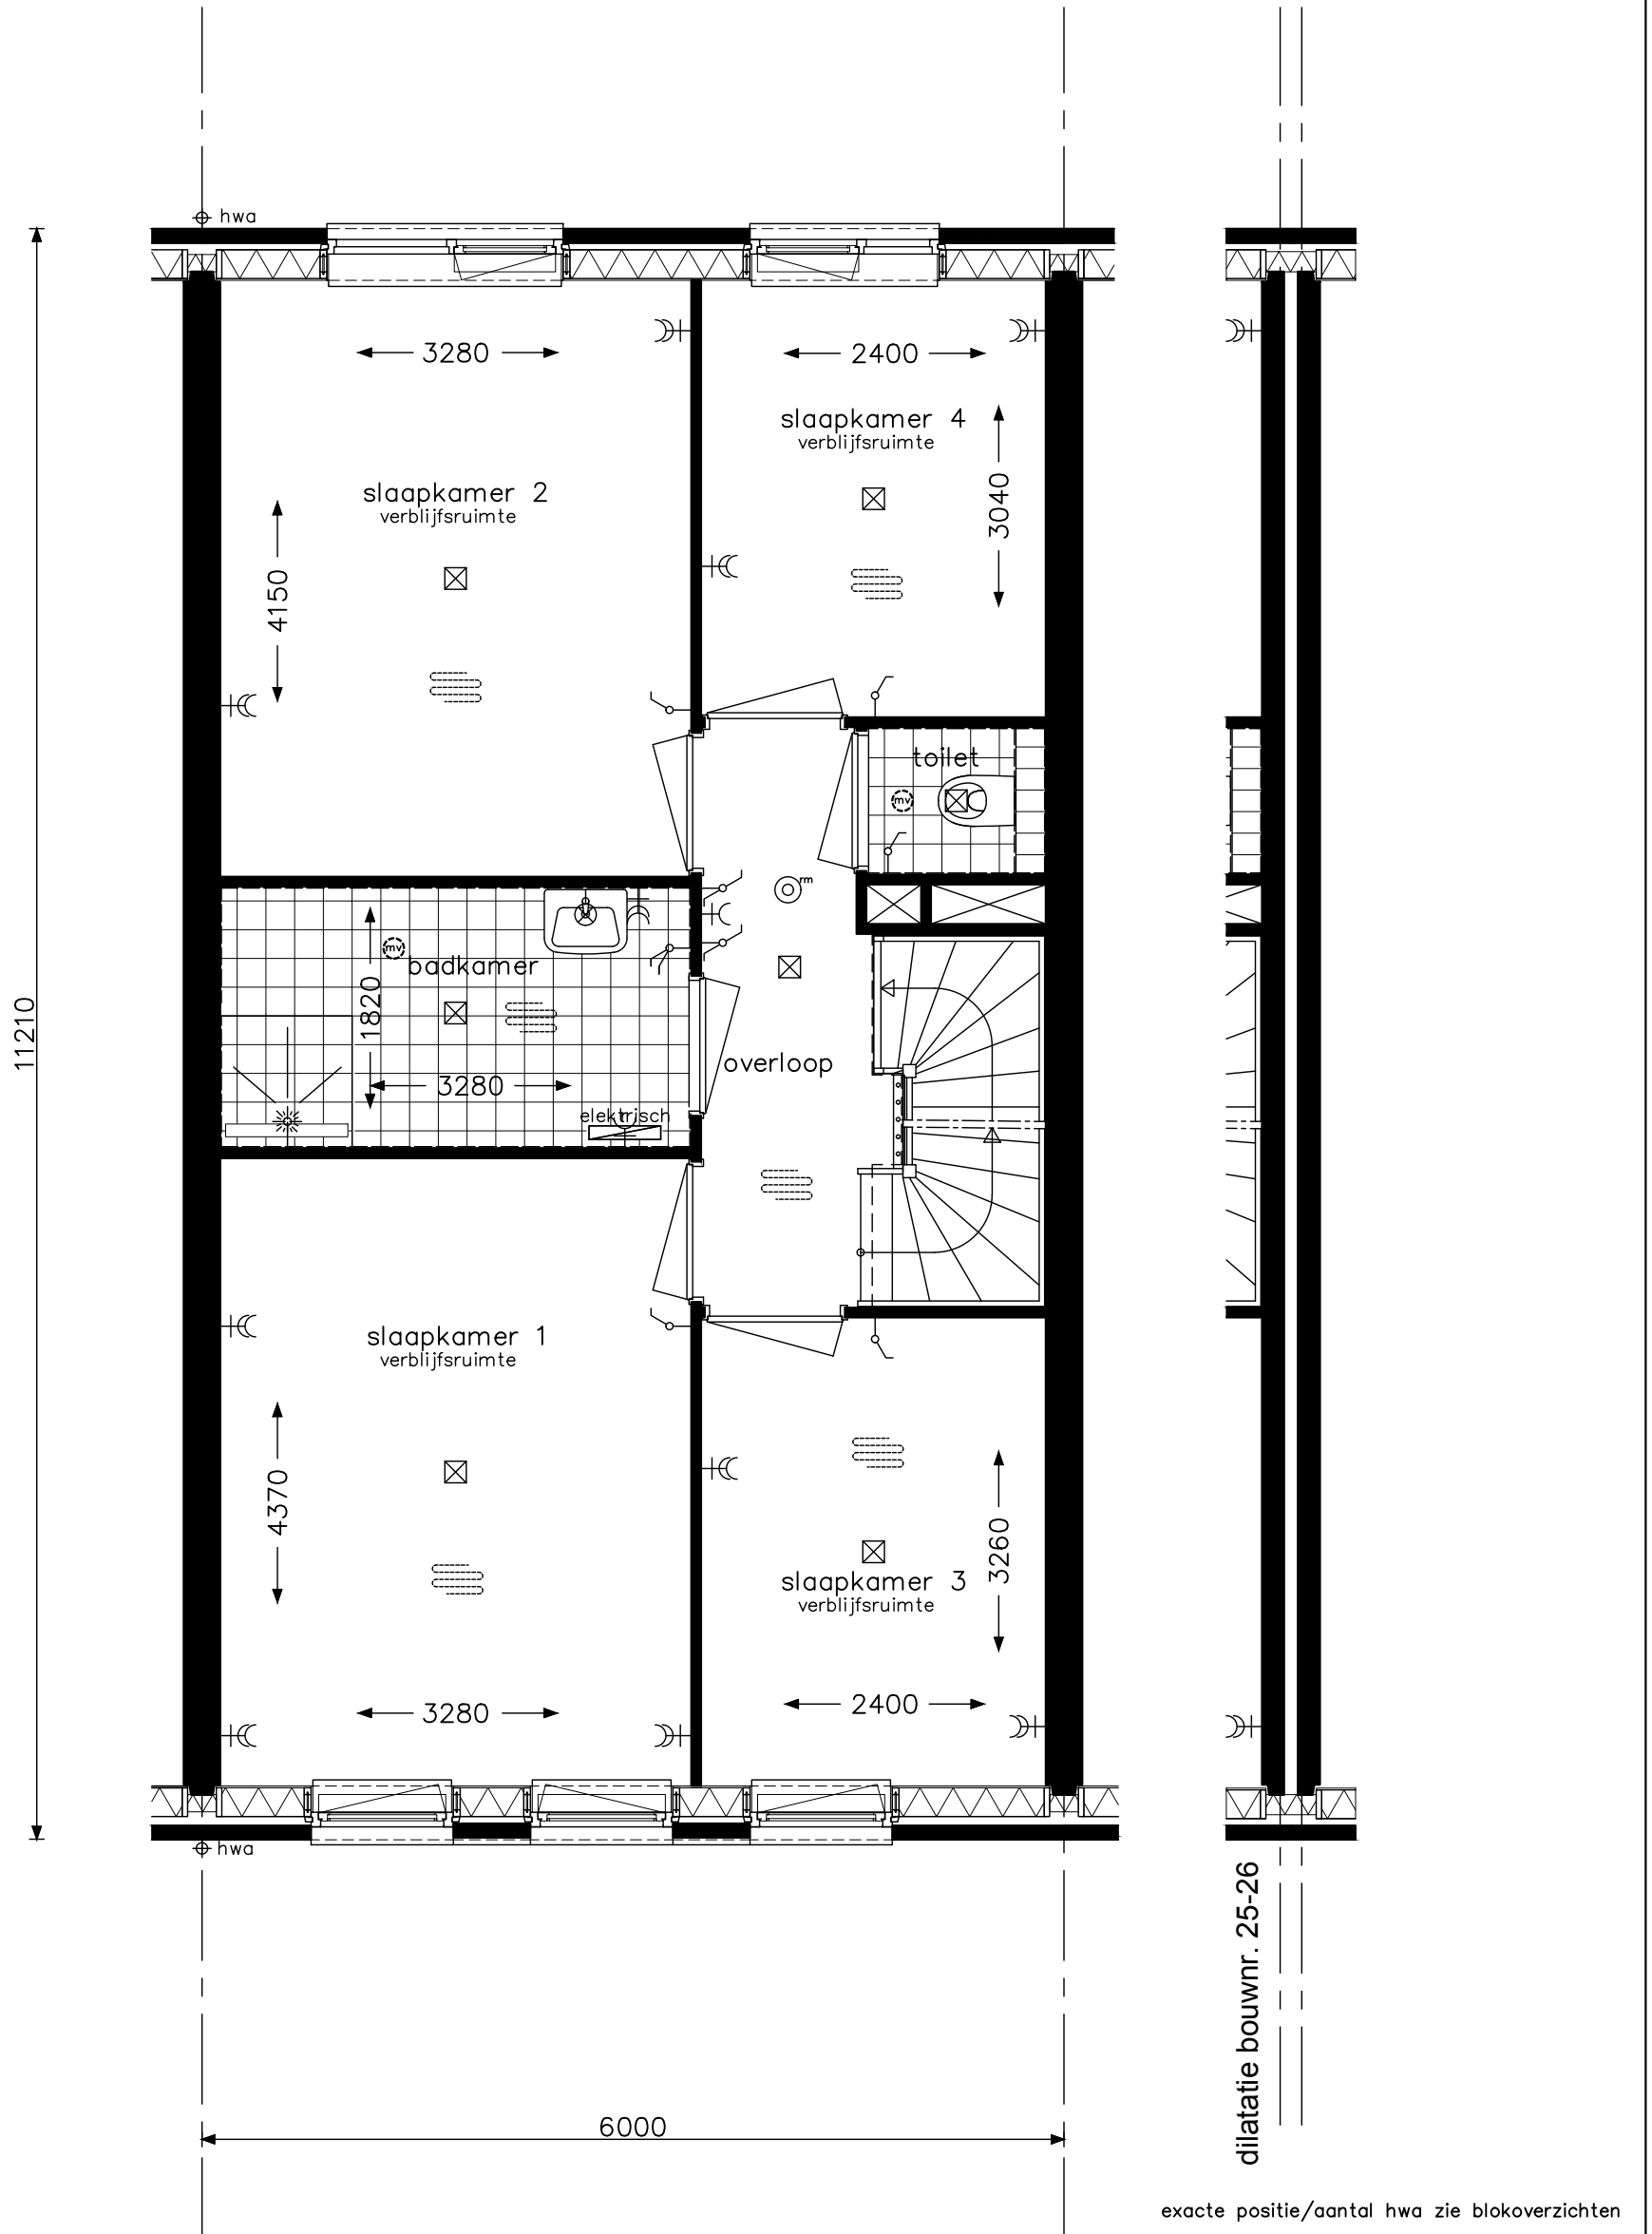

type D en Ds
 bouwnummers: 26, 31
 bouwnummers spiegelbeeld: 25, 30

*Indien op de begane grond gekozen is voor de leefwijze
 Culinaire 2 of 3, dan wordt de voorzetwand in het toilet
 doorgezet naar het plafond i.v.m. leidingverloop MV.



project 45 woningen De Conerij J4 - Ede

onderwerp verdieping

projectnr. 9147


tekeningnr. V-252

schaal 1:50

tekenaar MKI

status definitief

(wijz)/datum (-): 15-04-2020

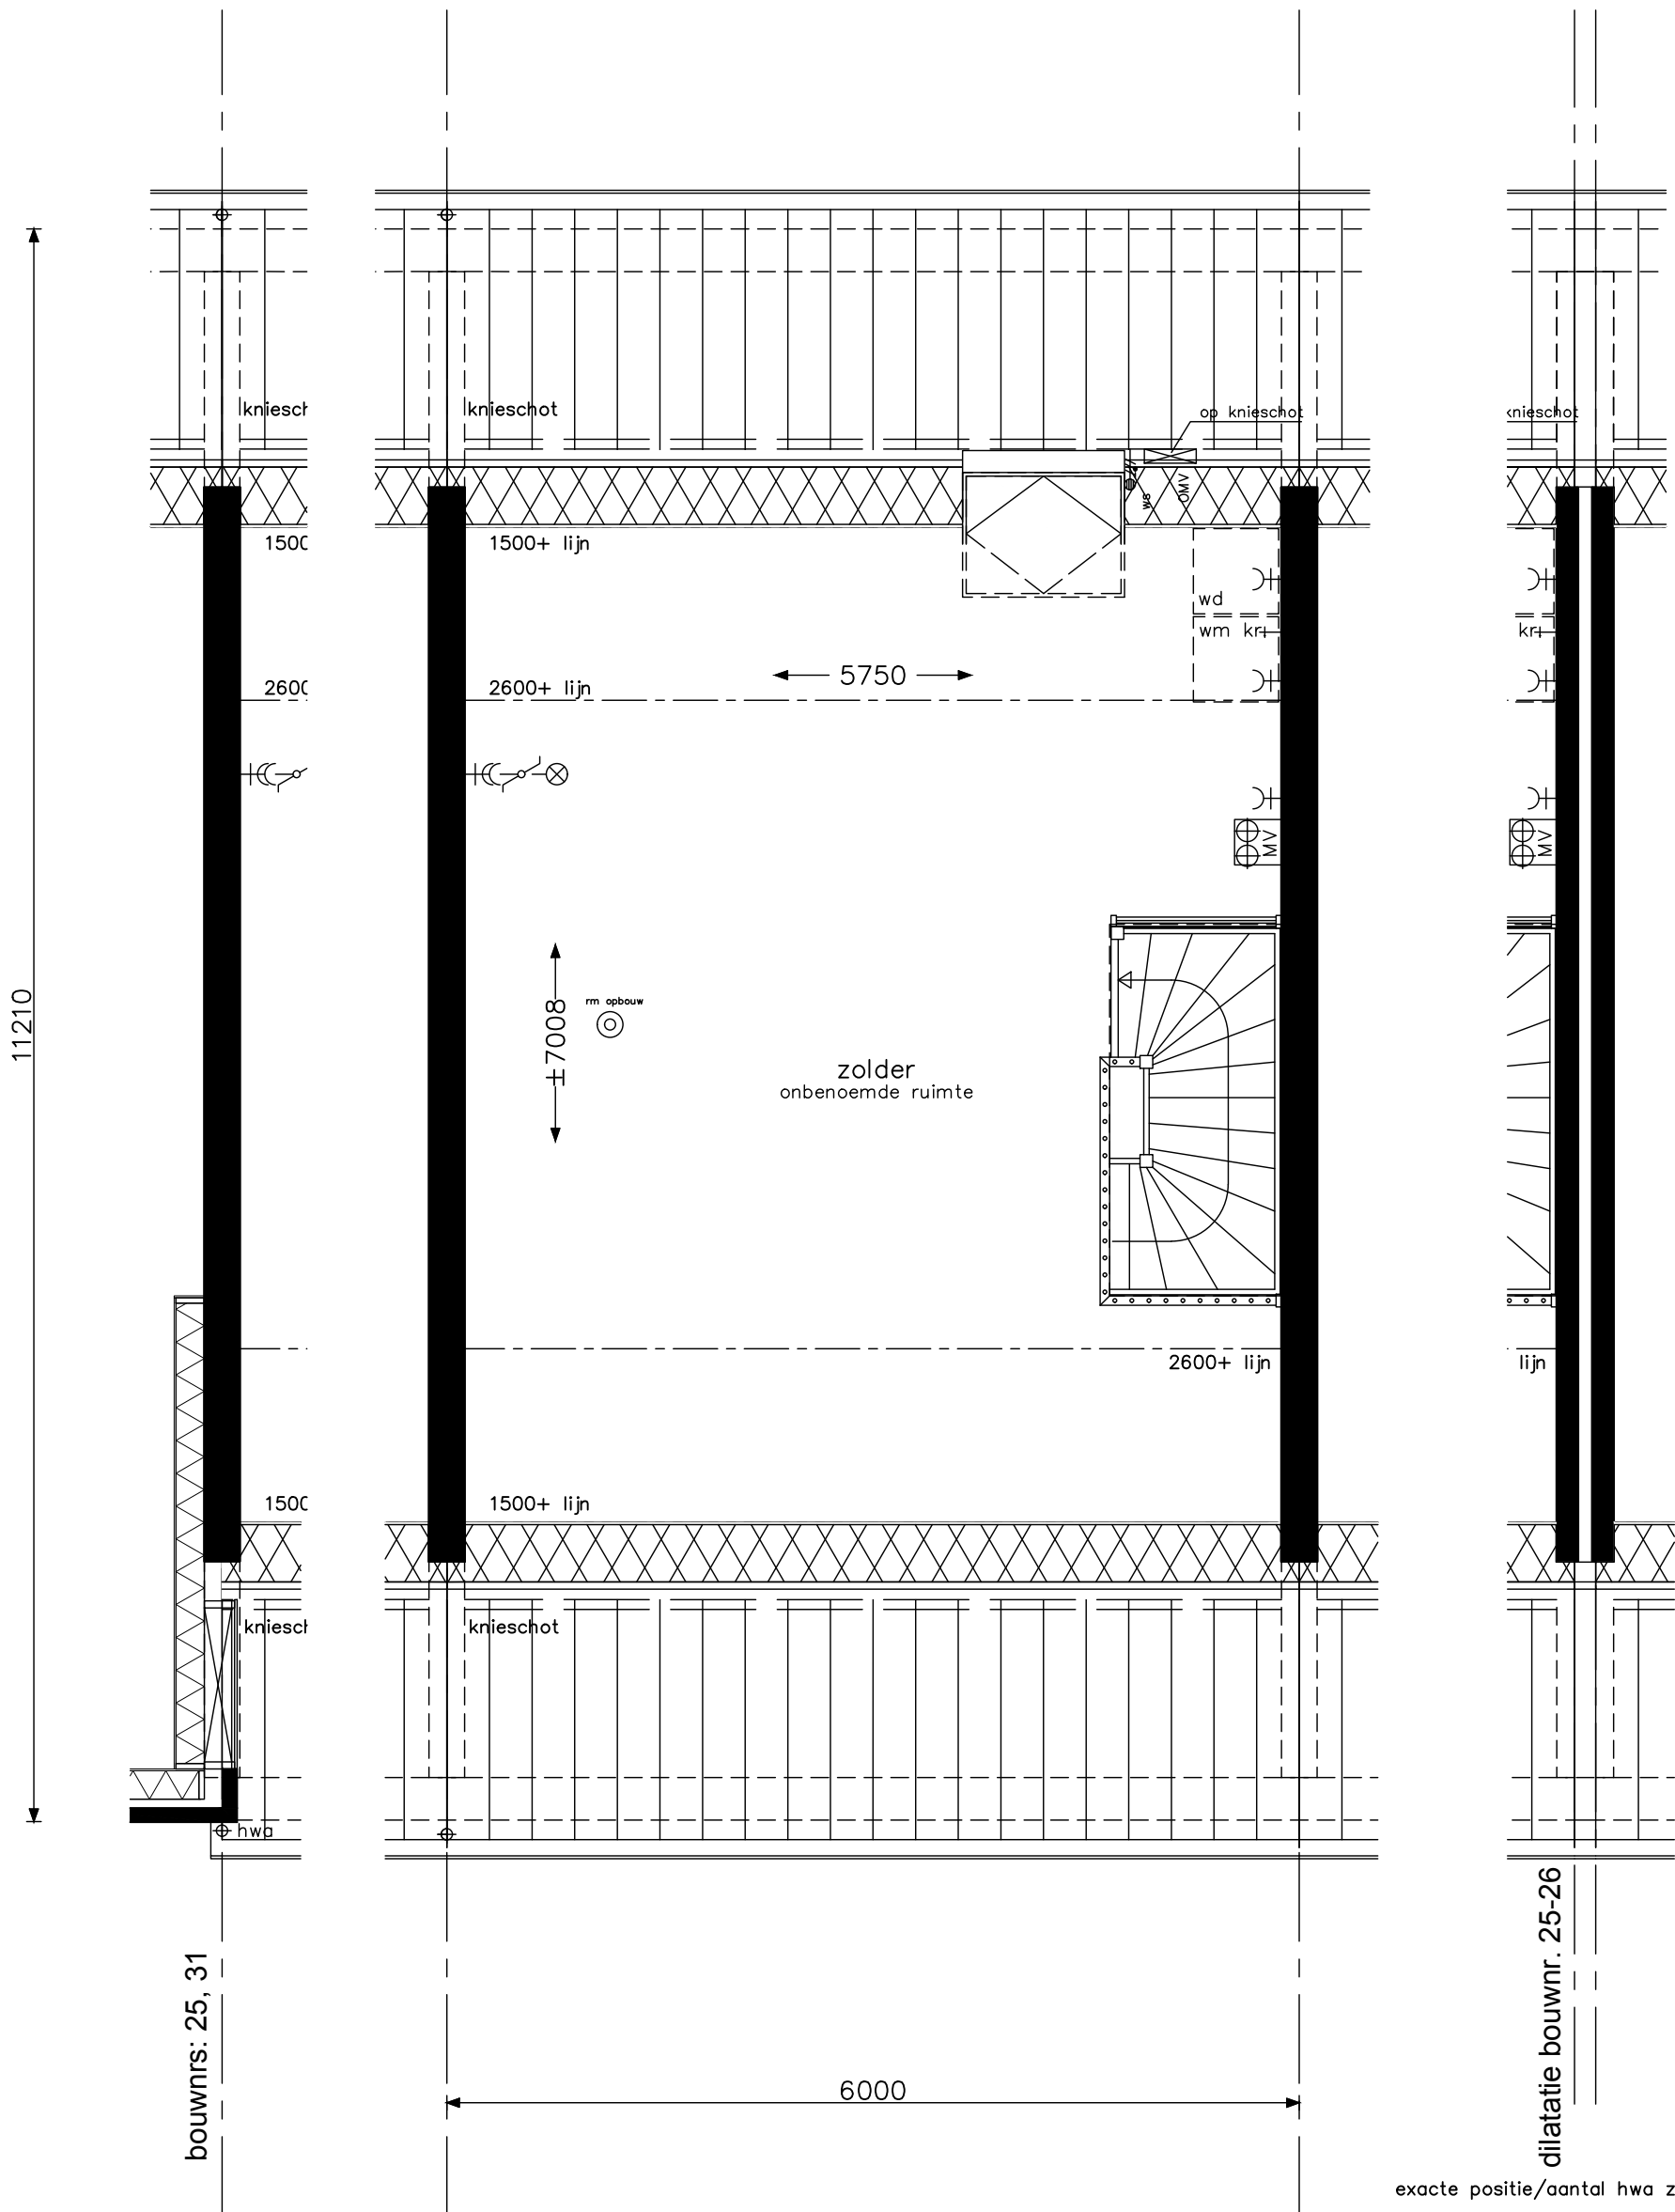


type D en Ds
 bouwnummers: 26, 31
 bouwnummers spiegelbeeld: 25, 30



project		45 woningen De Conerij J4 - Ede	
onderwerp		zolder	
		projectnr.	9147
		tekeningnr.	V-253
		OH	
schaal	tekenaar	status	(wijz)/datum
1:50	MKI	definitief	(-): 15-04-2020

exacte positie/aantal hwa zie blocoverzichten

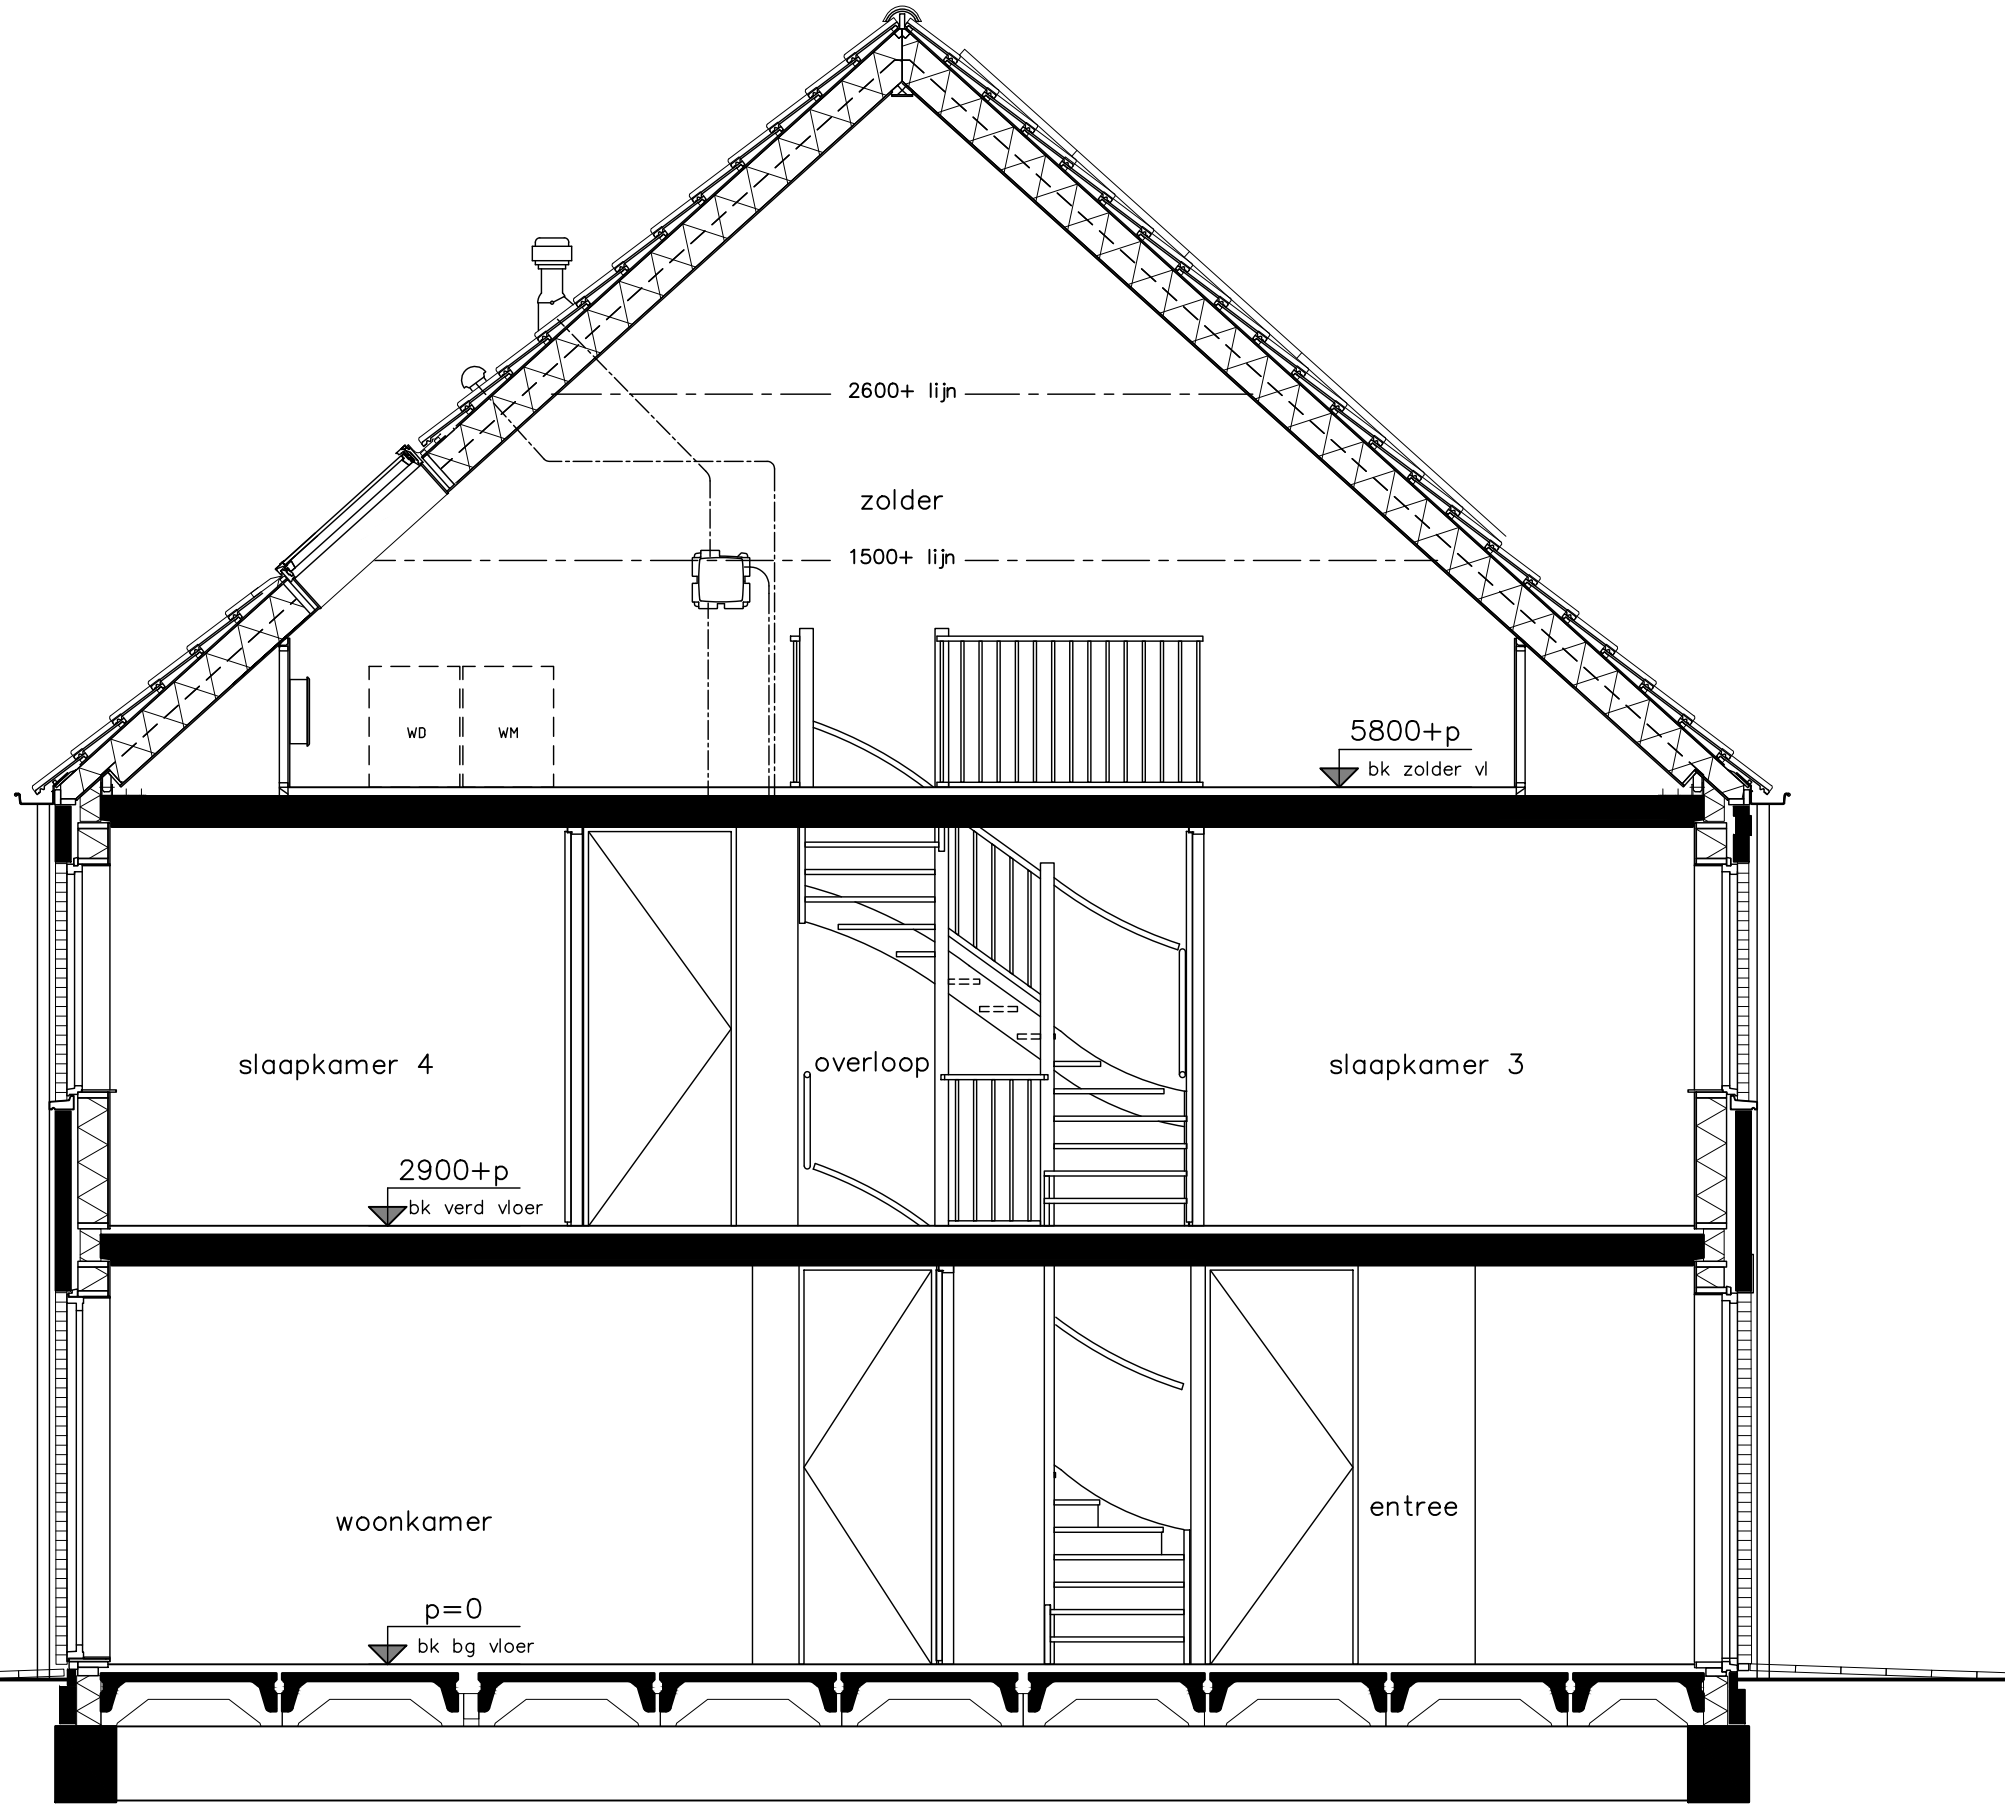

exacte positie/aantal hwa zie blokoverzichten

Project	45 woningen De Conerij J4 - Ede	projectnr.	9147
Onderwerp	doorsnede	tekeningnr.	V-254
Schaal	1:50	tekenaar	MKI
		status	definitief
		OH	
		(wijz)/datum	(-): 15-04-2020




type D en Ds
bouwnummers: 26, 31
bouwnummers spiegelbeeld: 25, 30

p=0
bk bg vloer

2900+p
bk verd vloer

5800+p
bk zolder vl

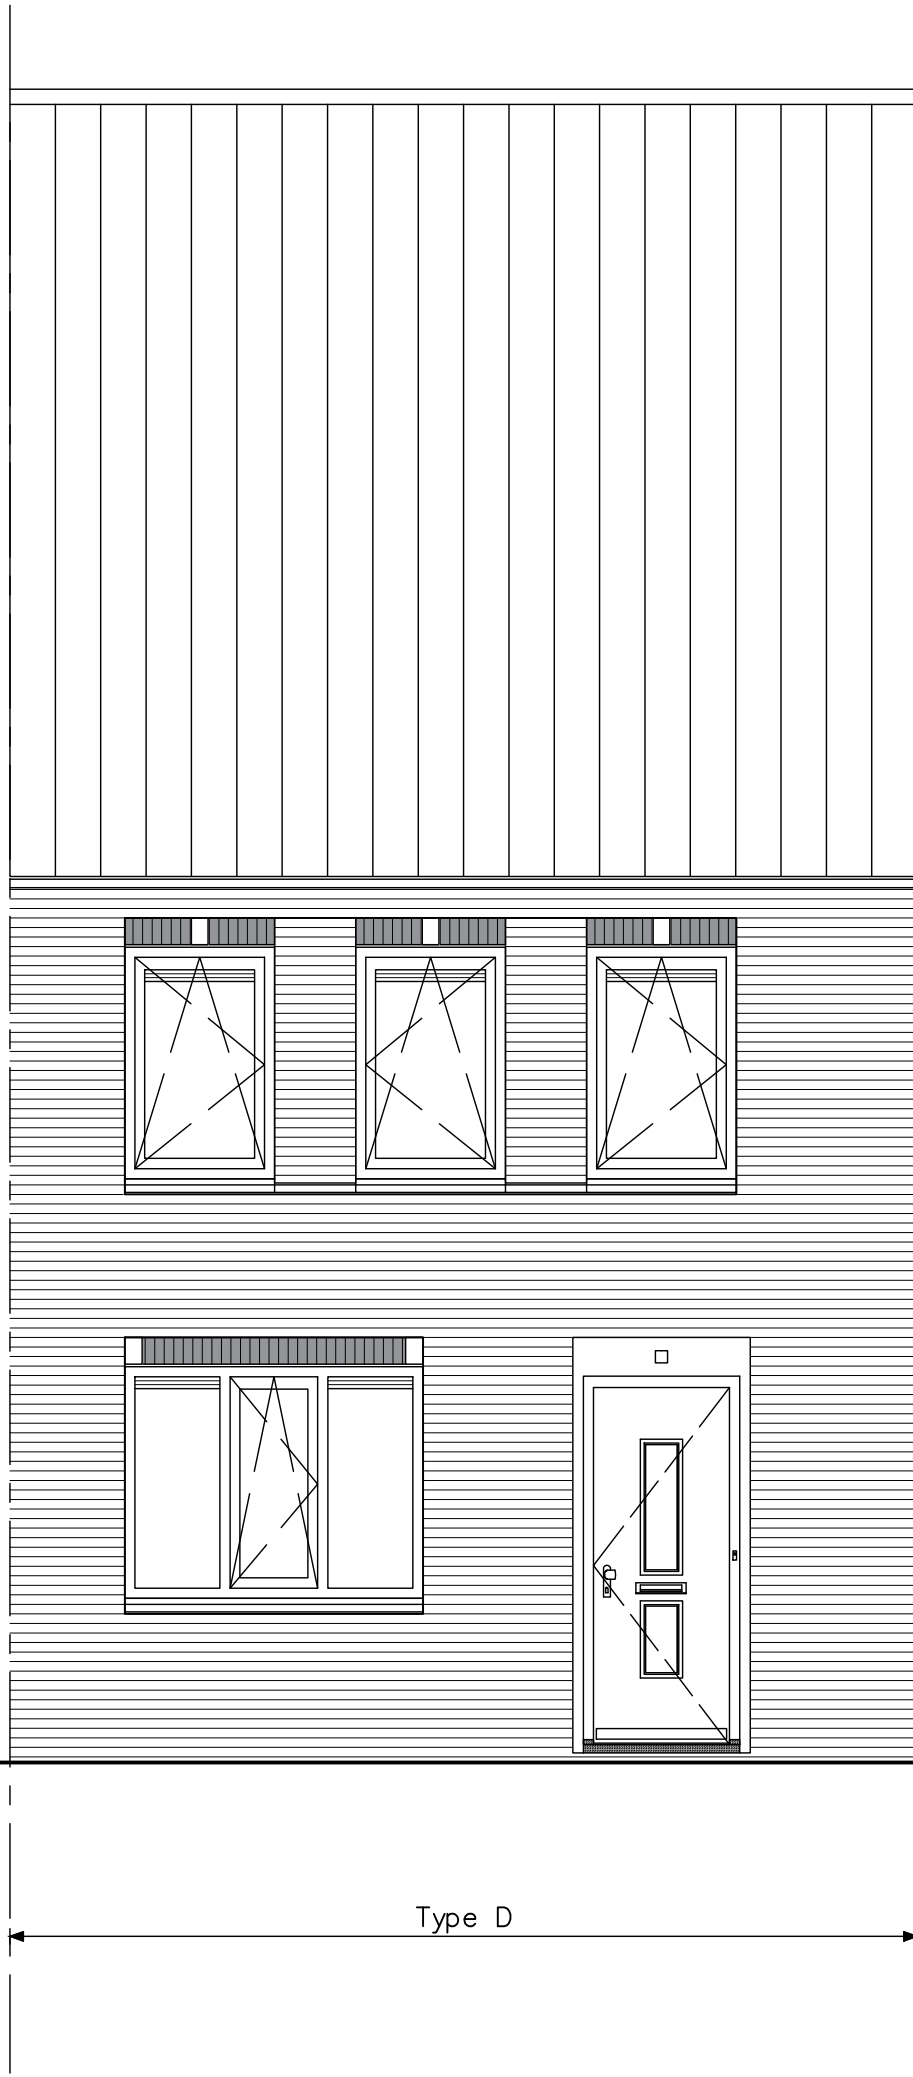

dilatatie bouwnr. 25-26

exacte positie/aantal hwa zie blokeverzichten



Project **45 woningen De Conerij J4 - Ede**

Onderwerp **voorgevel**

Projectnr. **9147**

Tekeningnr.

V-255

Schaal **1:50**

Tekenaar **MKI**

Status **definitief**

OH


(wijz)/datum (-): **15-04-2020**

type D en Ds

bouwnummers: 26, 31

bouwnummers spiegelbeeld: 25, 30

dilatatie bouwnr. 25-26

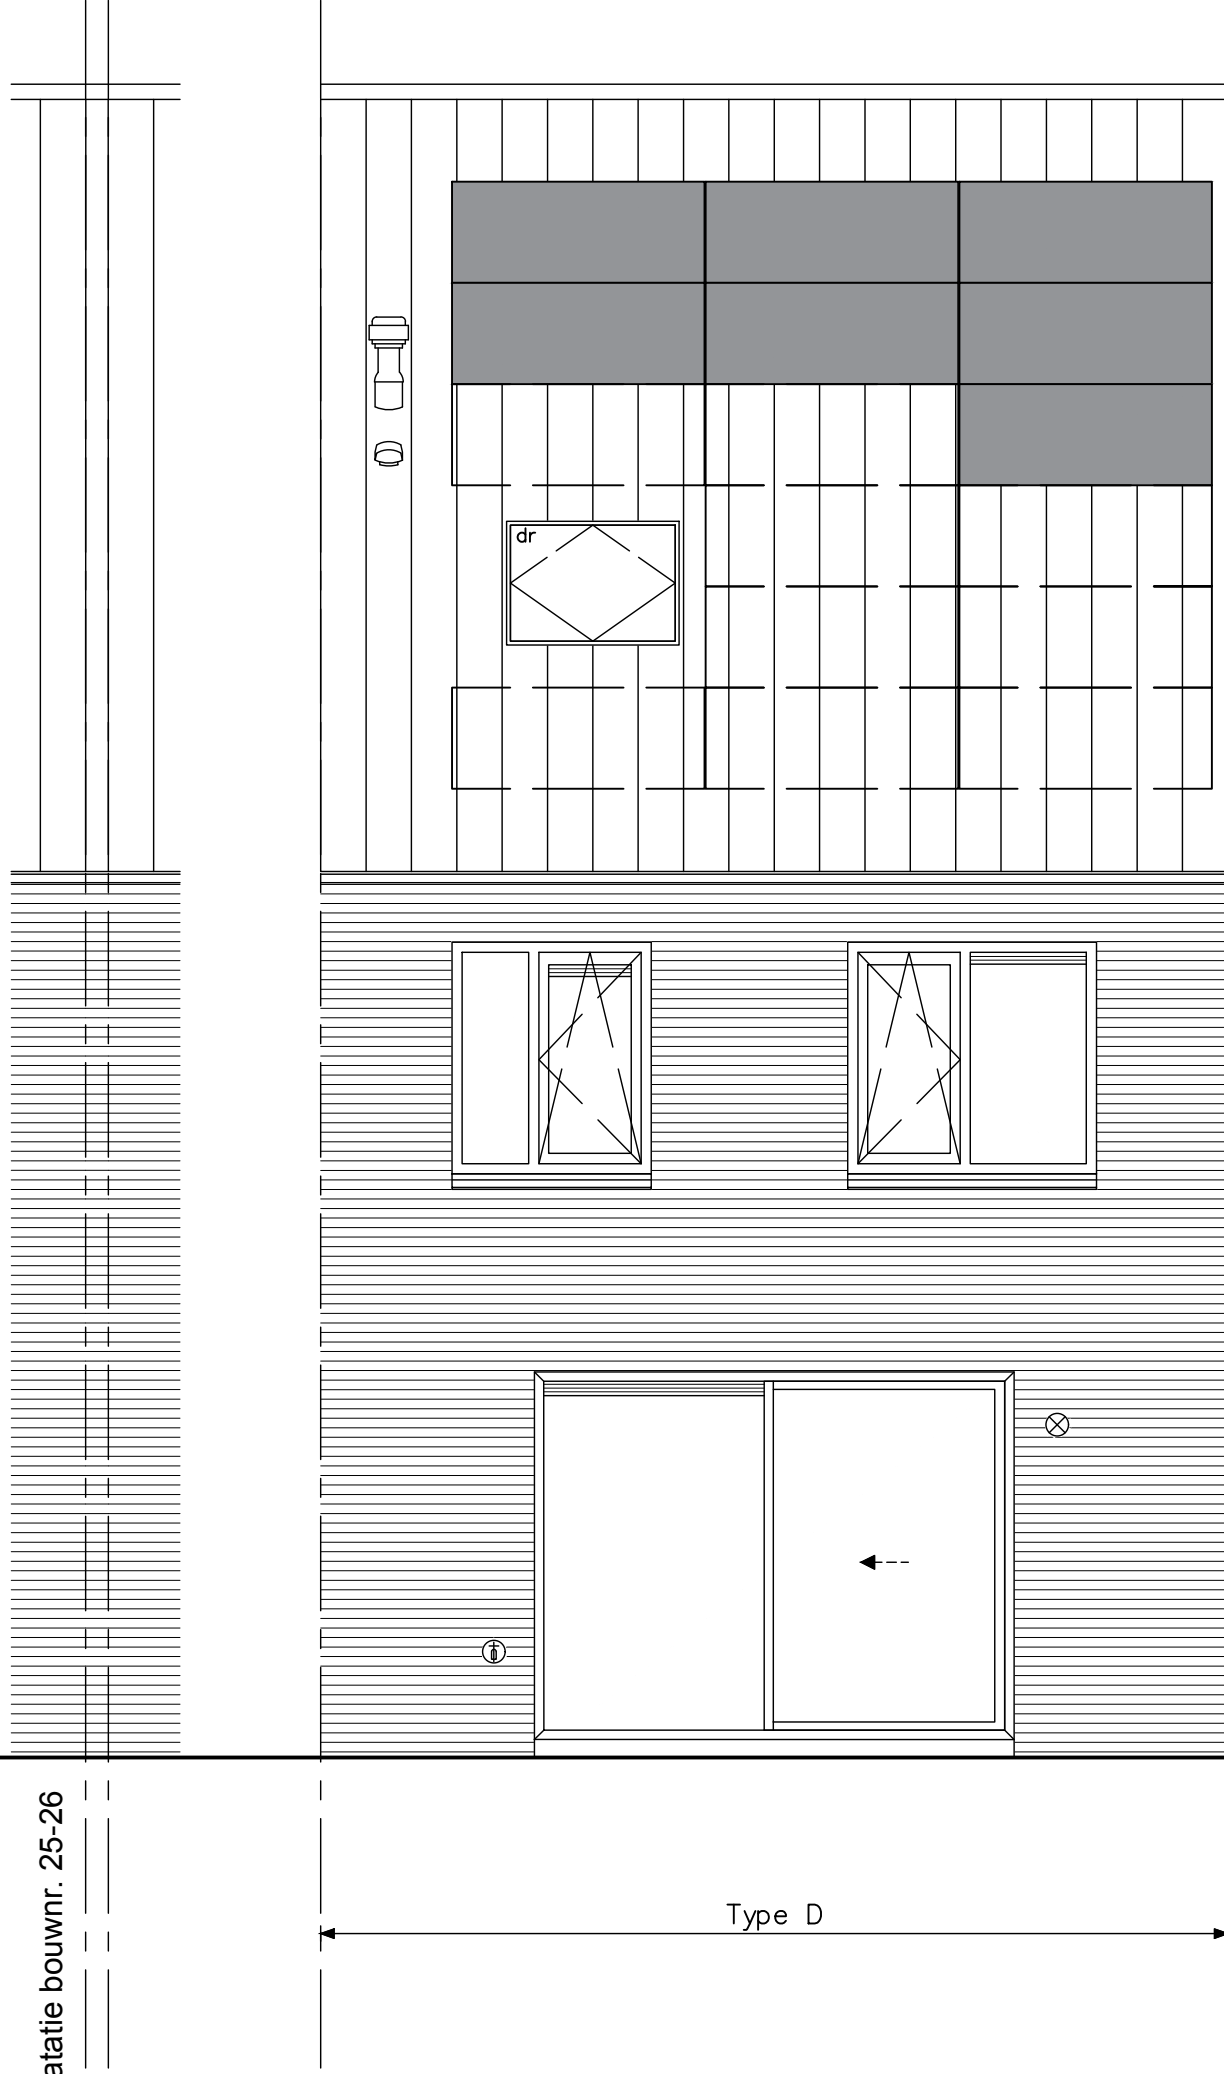

Type D

p=0
bk bg vloer

2900+p
bk verd vloer


5800+p
bk zolder vl

exacte positie/aantal hwa zie blokeverzichten

Project	45 woningen De Conerij J4 - Ede		
Onderwerp	achtergevel	Projectnr.	9147
Schaal	1:50	Tekeningnr.	V-256
		Tekenaar	MKI
		Status	definitief
		(wijz)/datum	OH (-): 15-04-2020



type D en Ds
 bouwnummers: 26, 31
 bouwnummers spiegelbeeld: 25, 30

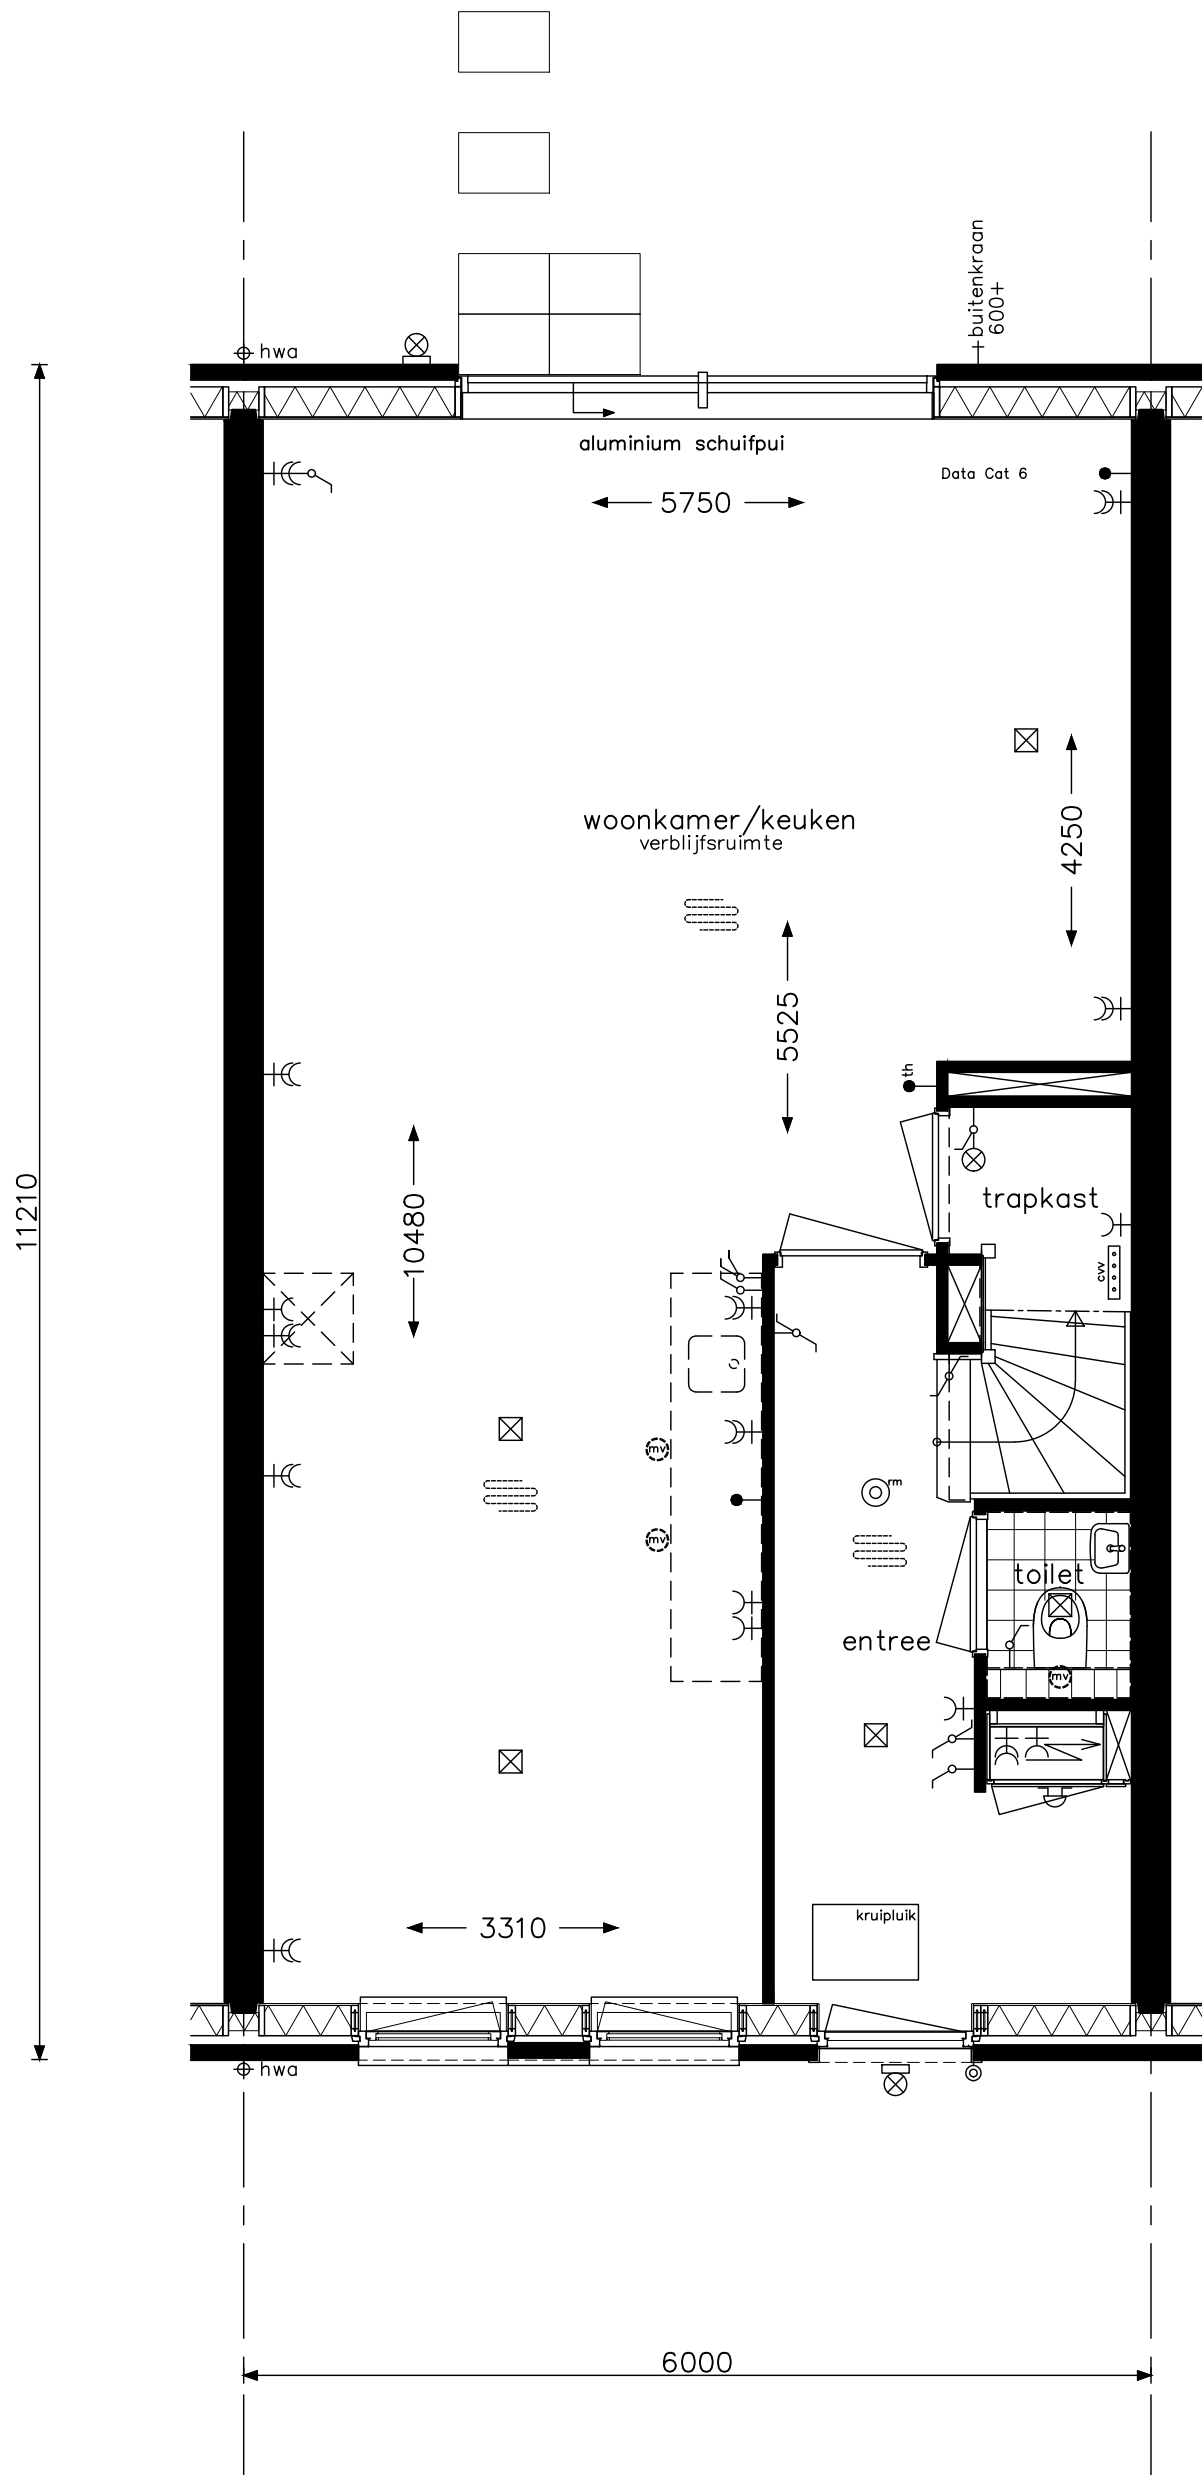

exacte positie/aantal hwa zie blokoverzichten

type D1 en D1s
 bouwnummer: 27
 bouwnummers spiegelbeeld: 29



project 45 woningen De Conerij J4 - Ede

onderwerp begane grond

projectnr. 9147


tekeningnr. V-261

schaal 1:50

tekenaar MKI

status definitief

(wijz)/datum (-): 15-04-2020

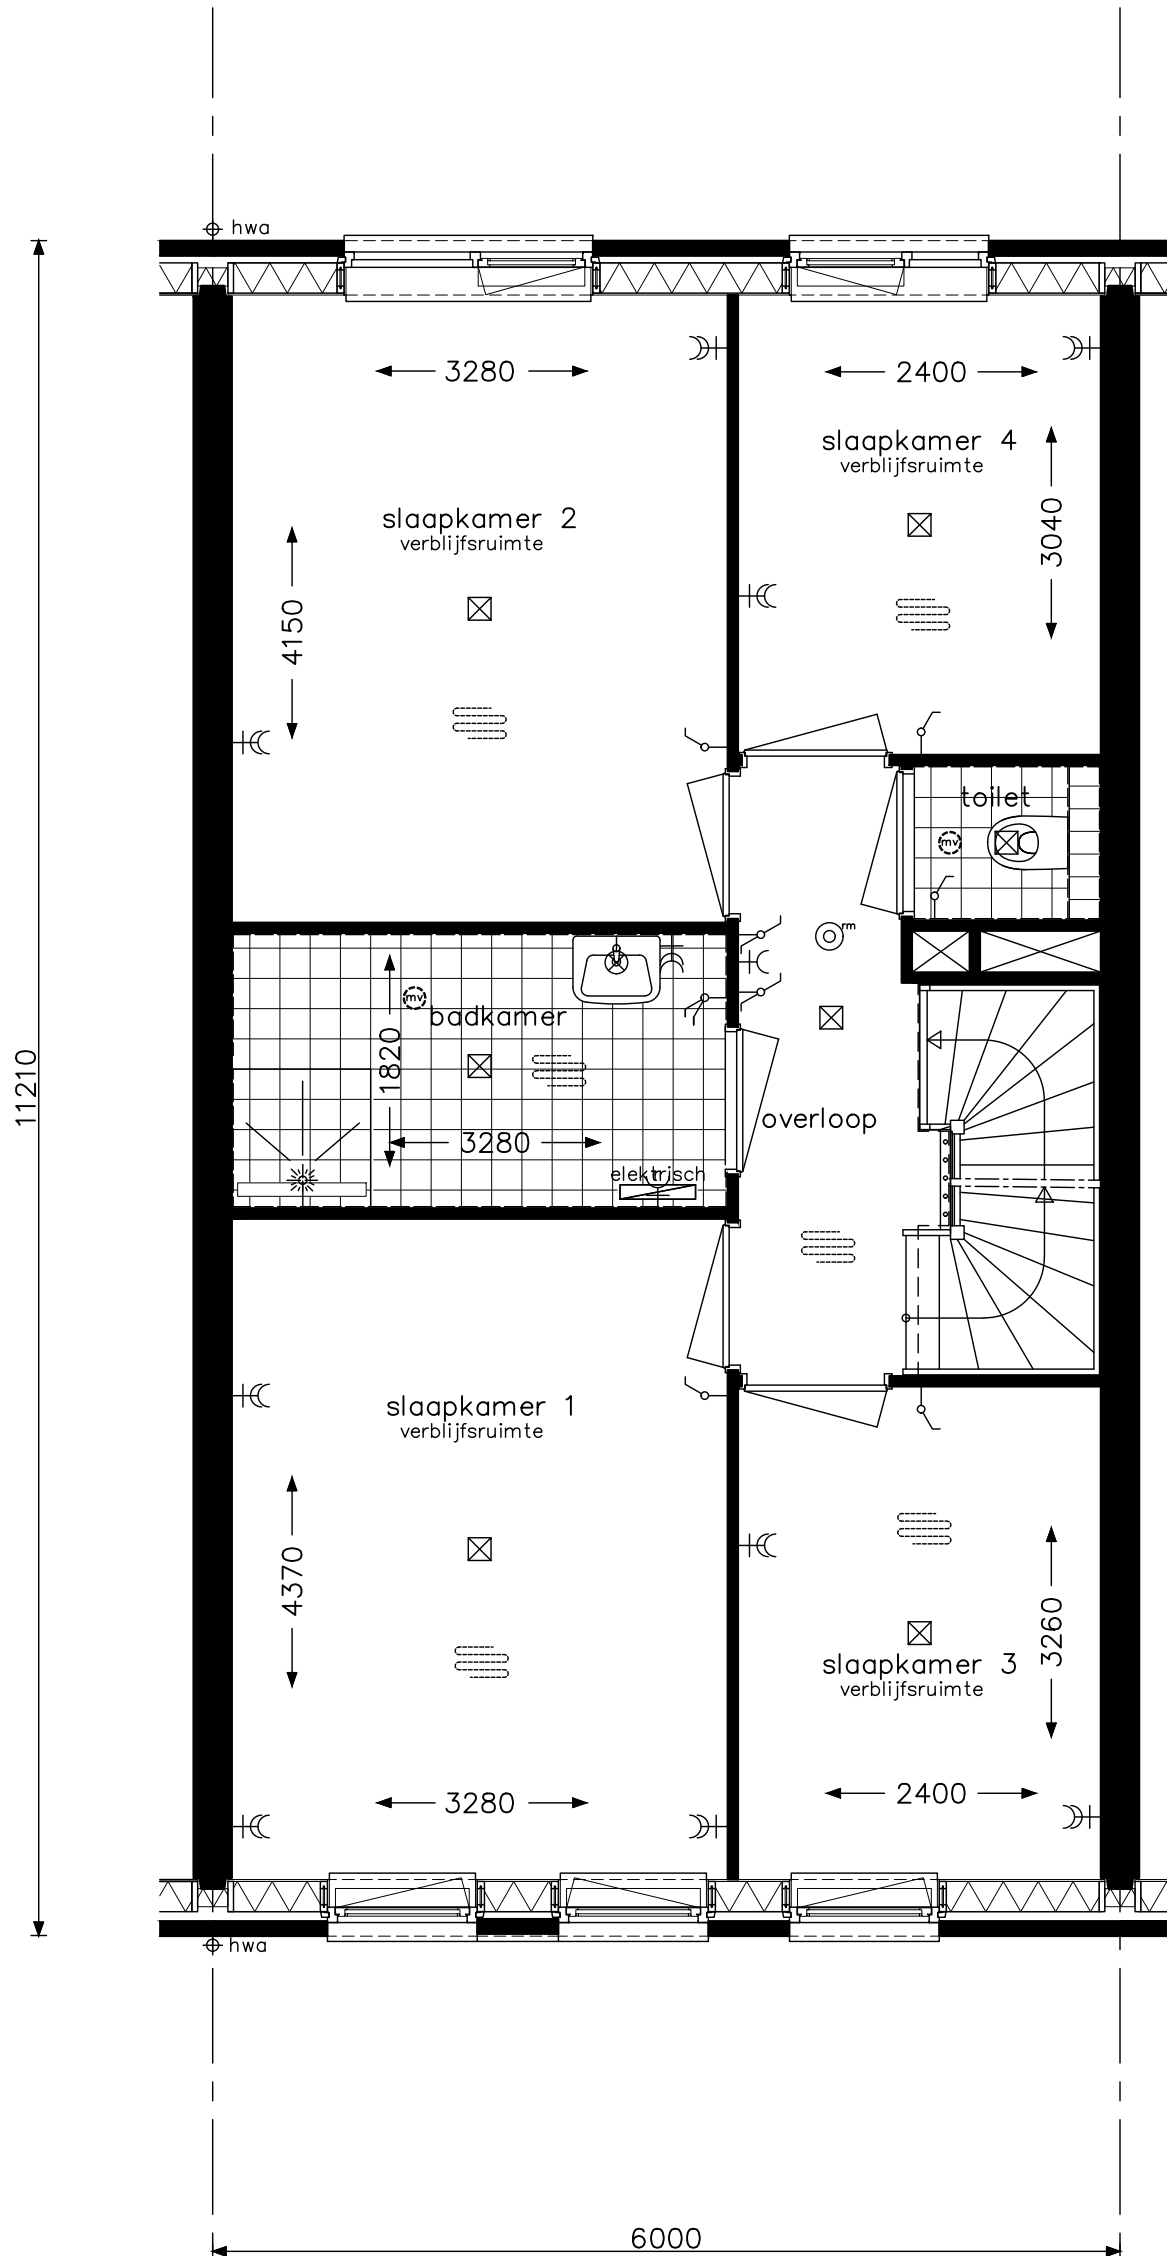

exacte positie/aantal hwa zie blokoverzichten

type D1 en D1s
 bouwnummer: 27
 bouwnummers spiegelbeeld: 29

*Indien op de begane grond gekozen is voor de leefwijze Culinair 2 of 3, dan wordt de voorzetwand in het toilet doorgezet naar het plafond i.v.m. leidingverloop MV.



project 45 woningen De Conerij J4 - Ede

onderwerp verdieping

projectnr. 9147


tekeningnr. V-262

schaal 1:50

tekenaar MKI

status definitief

(wijz)/datum (-): 15-04-2020

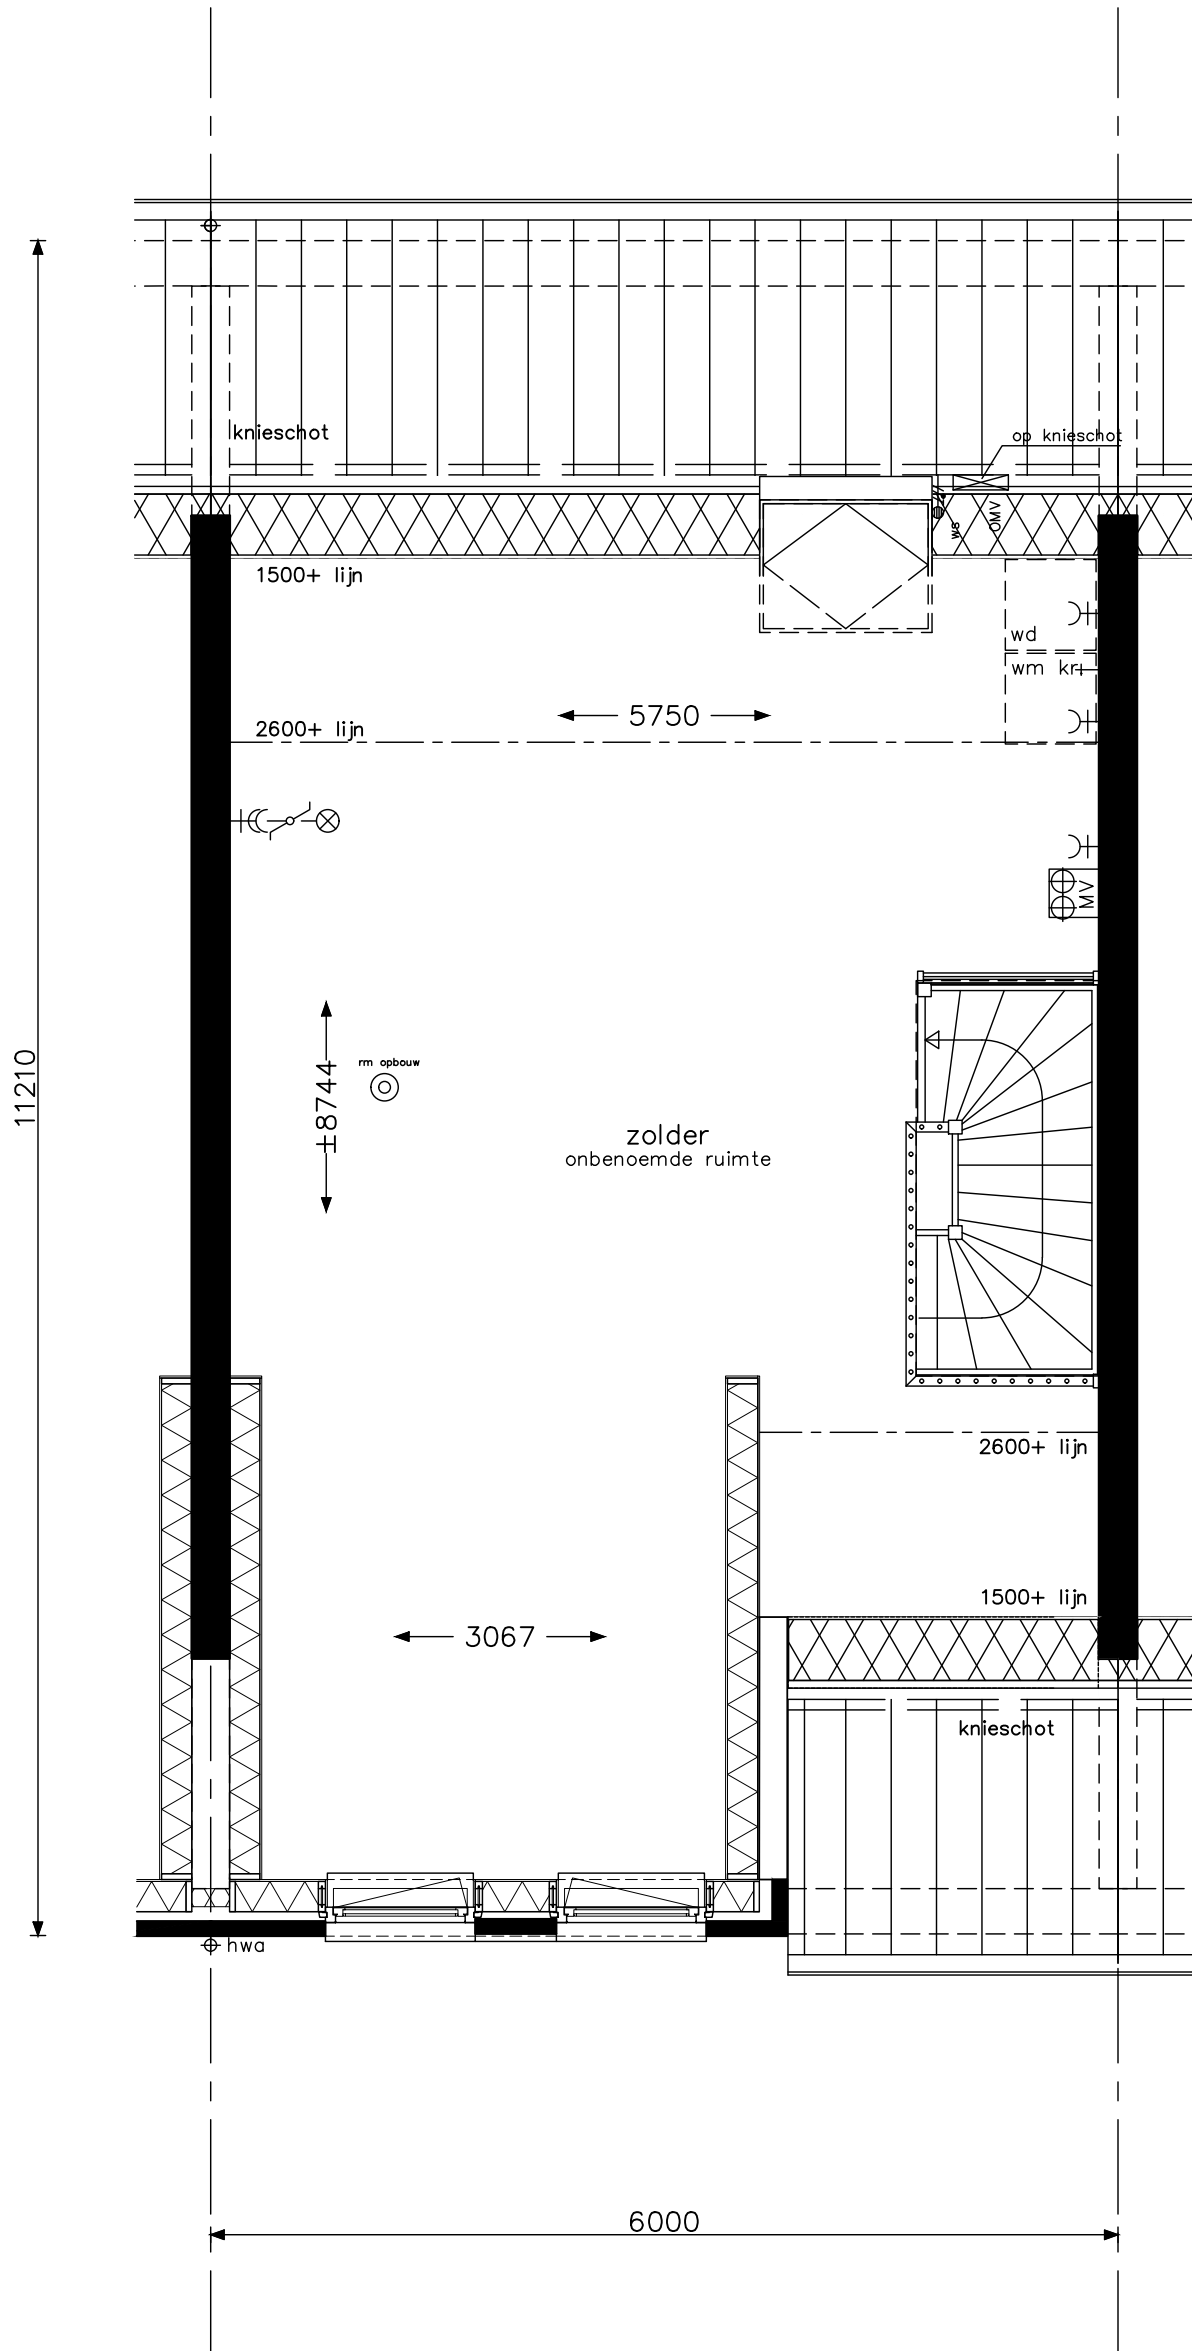

exacte positie/aantal hwa zie blokeoverzichten

type D1 en D1s
bouwnummer: 27
bouwnummers spiegelbeeld: 29



project 45 woningen De Conerij J4 - Ede

onderwerp zolder

projectnr. 9147


tekeningnr. V-263

schaal 1:50

tekenaar MKI

status definitief

(wijz)/datum (-): 15-04-2020

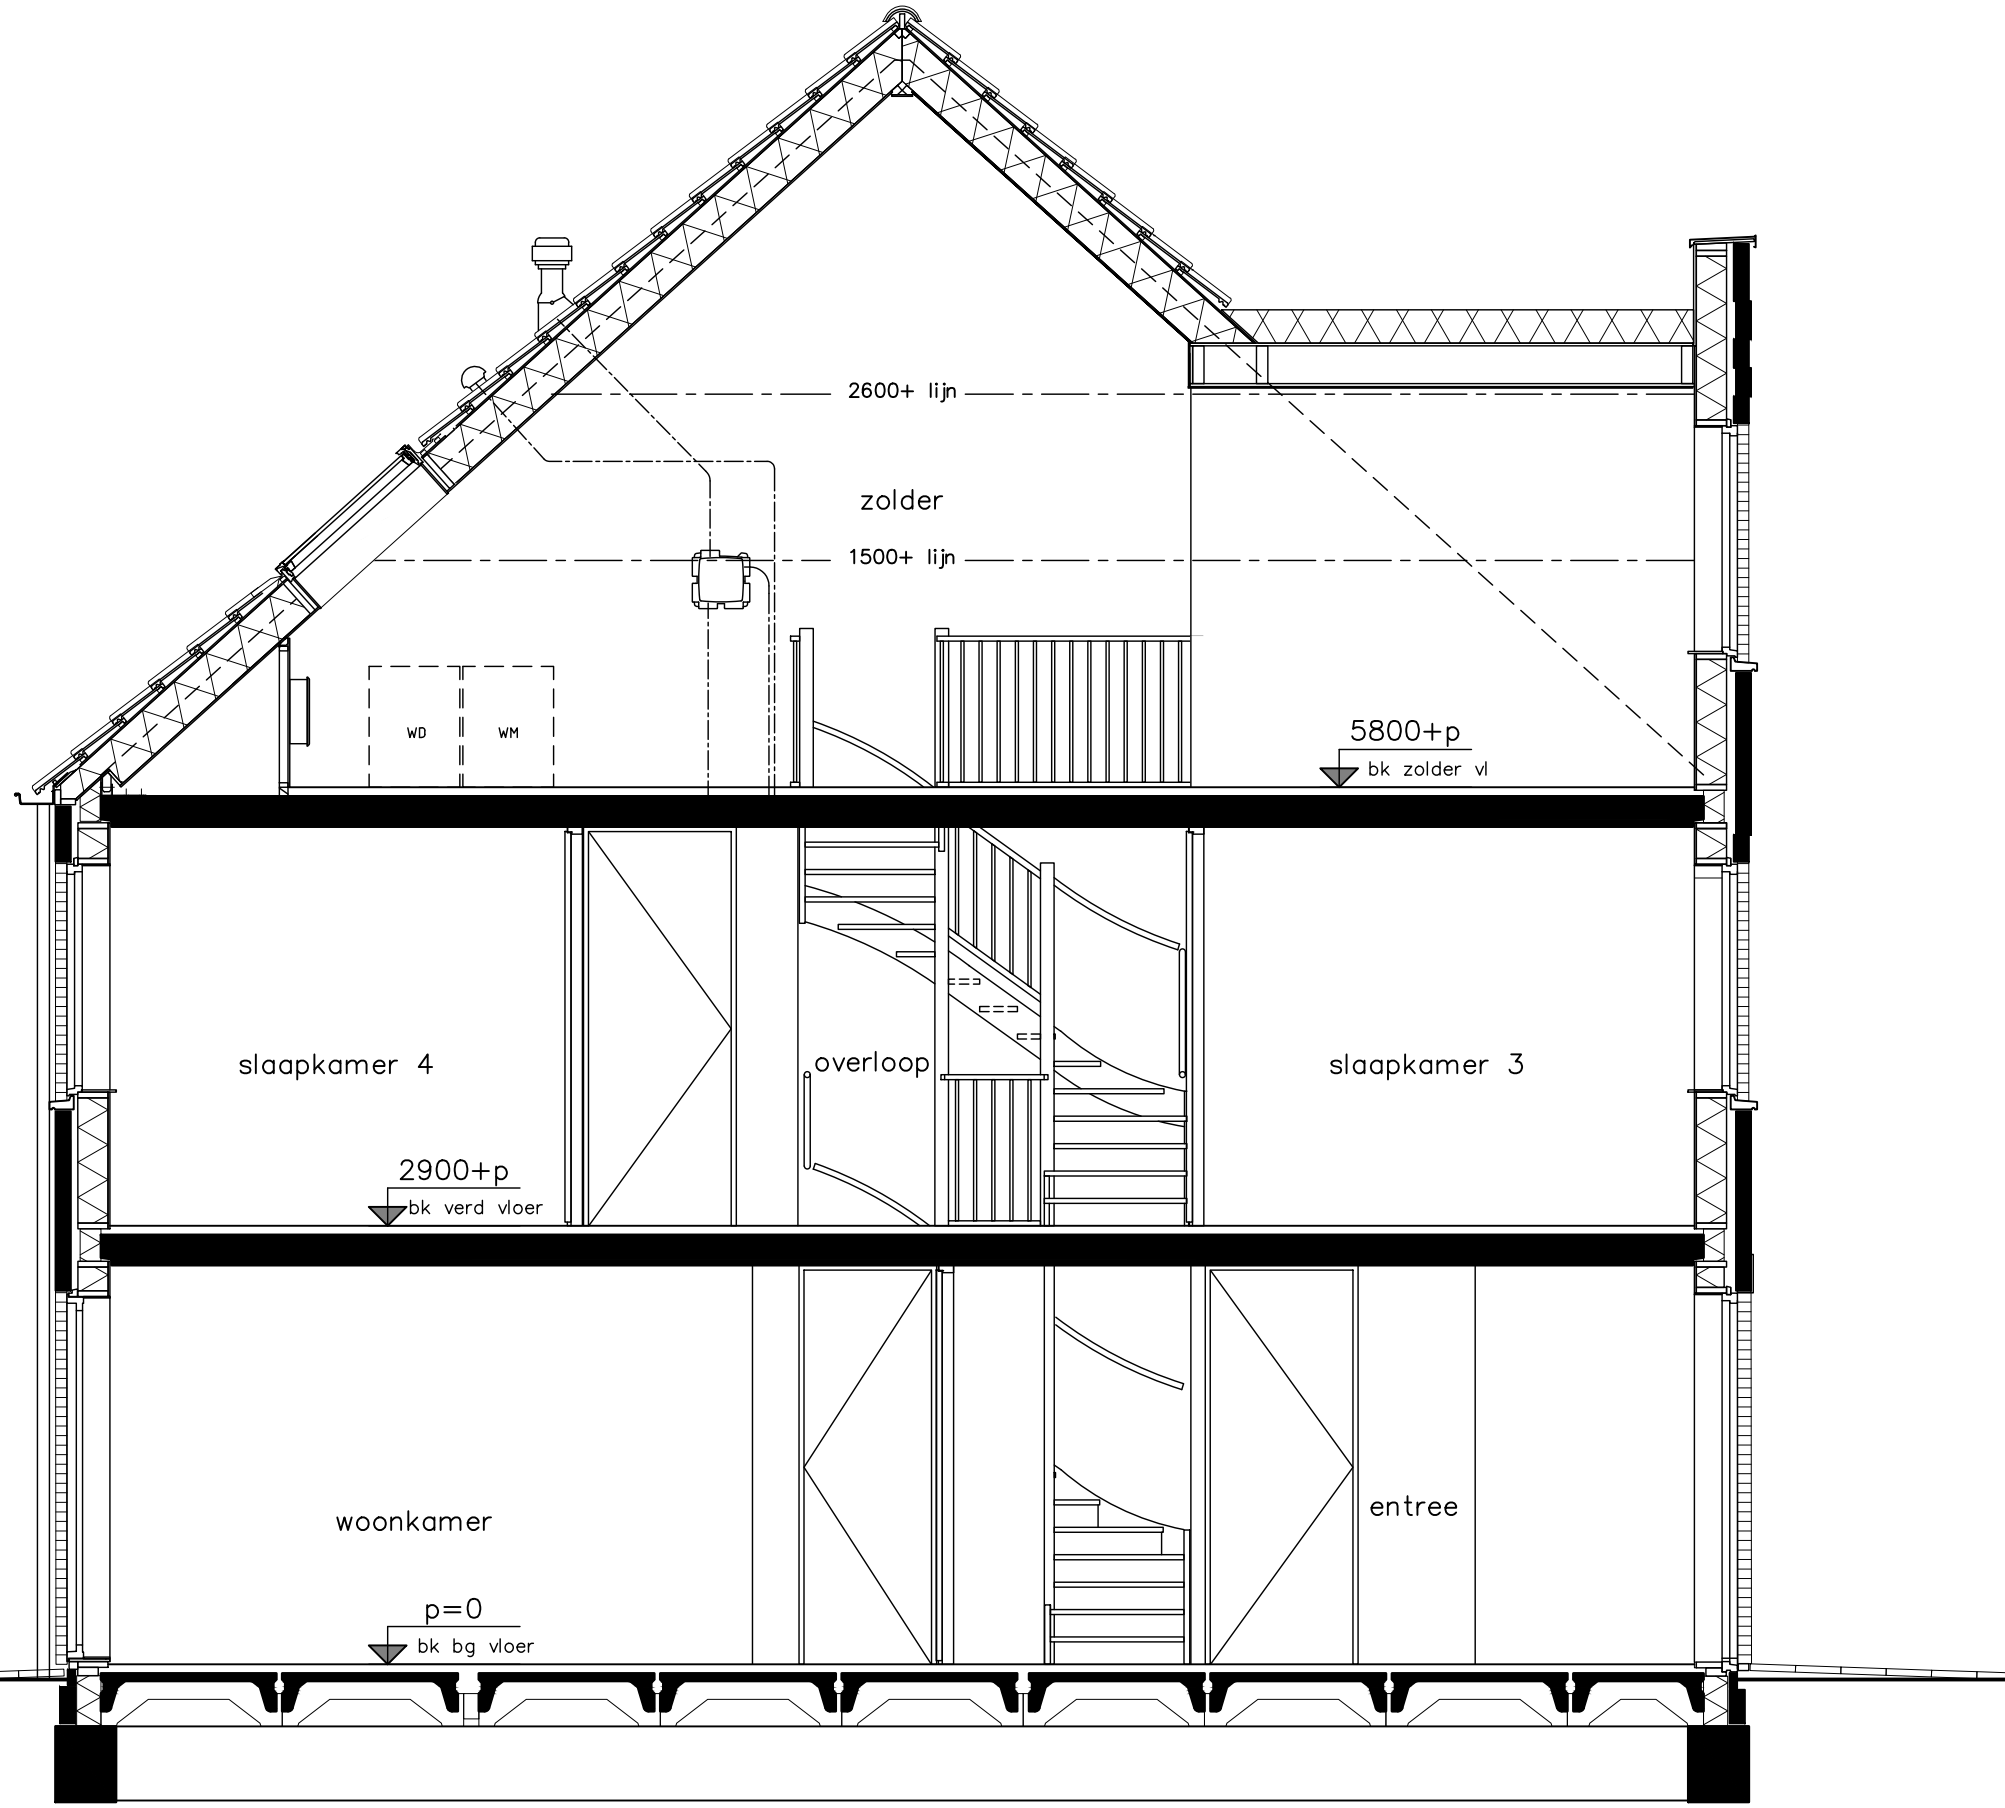

exacte positie/aantal hwa zie blokeverzichten

Project	45 woningen De Conerij J4 - Ede	projectnr.	9147
Onderwerp	doorsnede	tekeningnr.	V-264
Schaal	1:50	Tekenaar	MKI
Status	definitief	OH	(wjp)/datum
			(-): 15-04-2020




type D1 en D1s
bouwnummer: 27
bouwnummers spiegelbeeld: 29

p=0
bk bg vloer

2900+p
bk verd vloer

5800+p
bk zolder vl

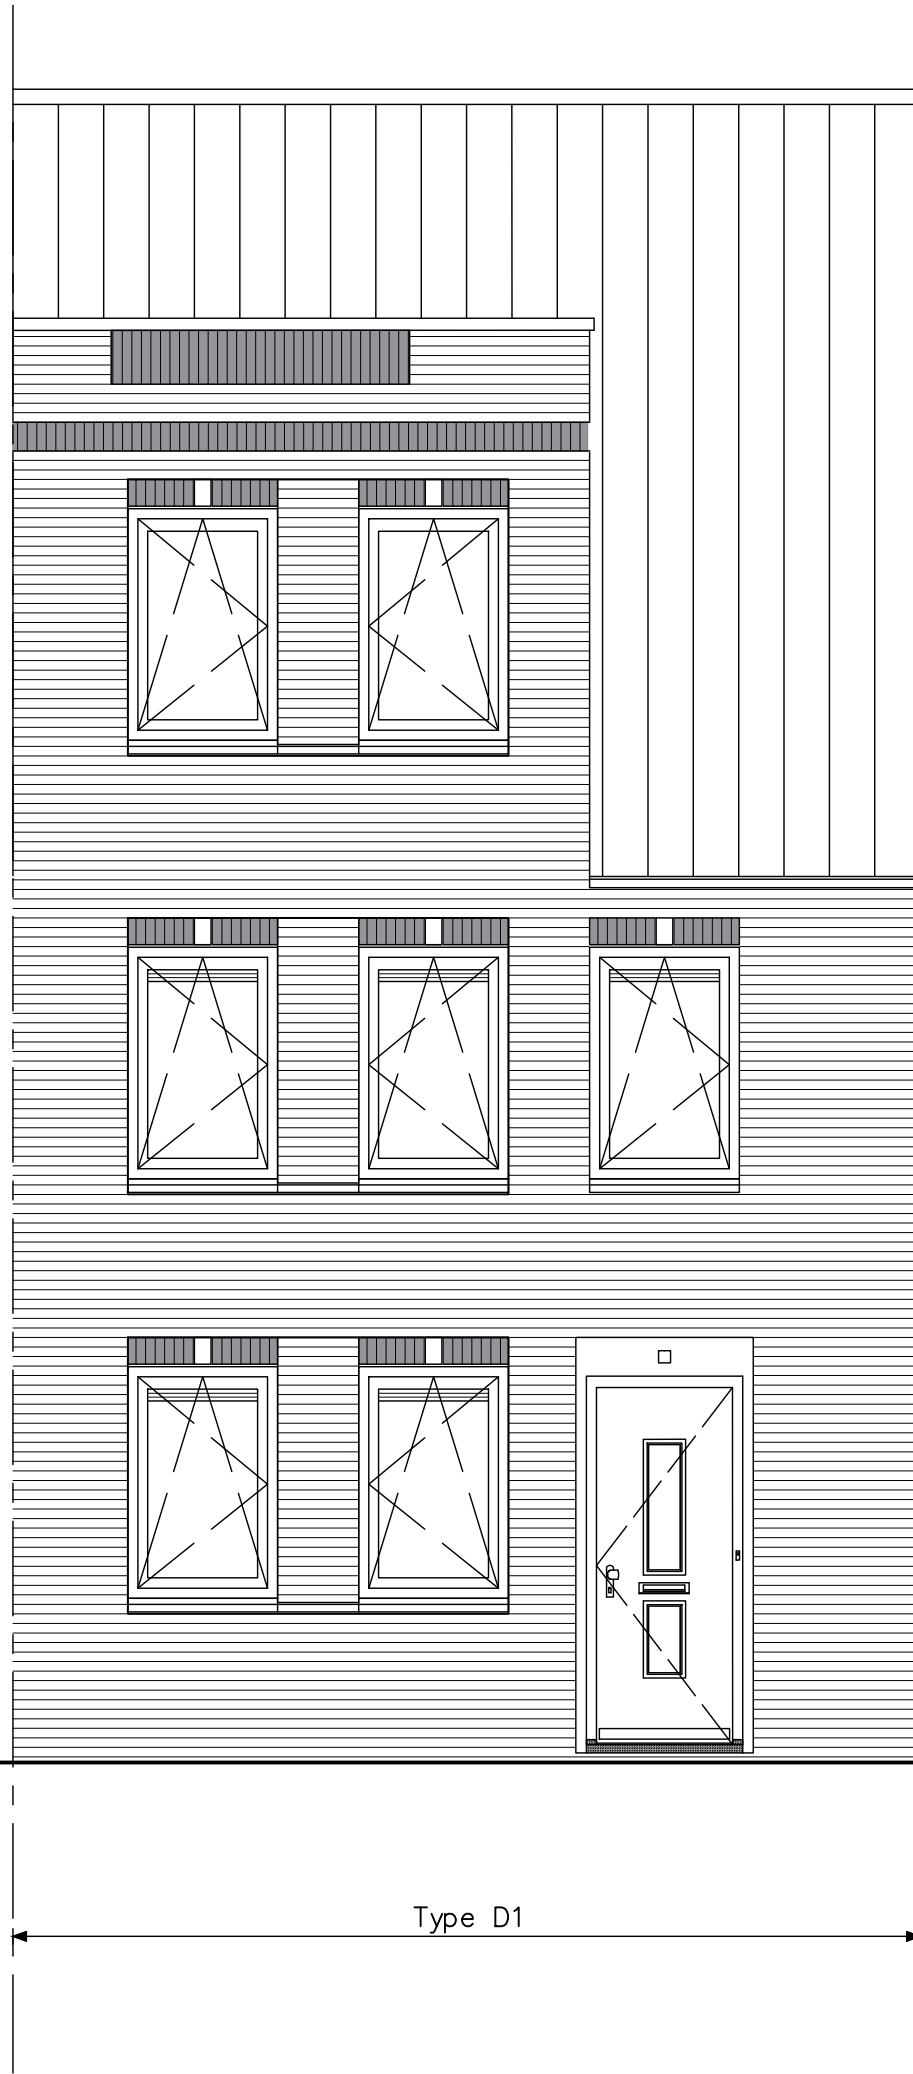


exacte positie/aantal hwa zie blokoverrichten

Project	45 woningen De Conerij J4 - Ede	projectnr.	9147
Onderwerp	voorgevel	tekeningnr.	V-265
Schaal	1:50	tekenaar	MKI
		status	definitief
		OH	
		(wijz)/datum	(-): 15-04-2020



type D1 en D1s
bouwnummer: 27
bouwnummers spiegelbeeld: 29

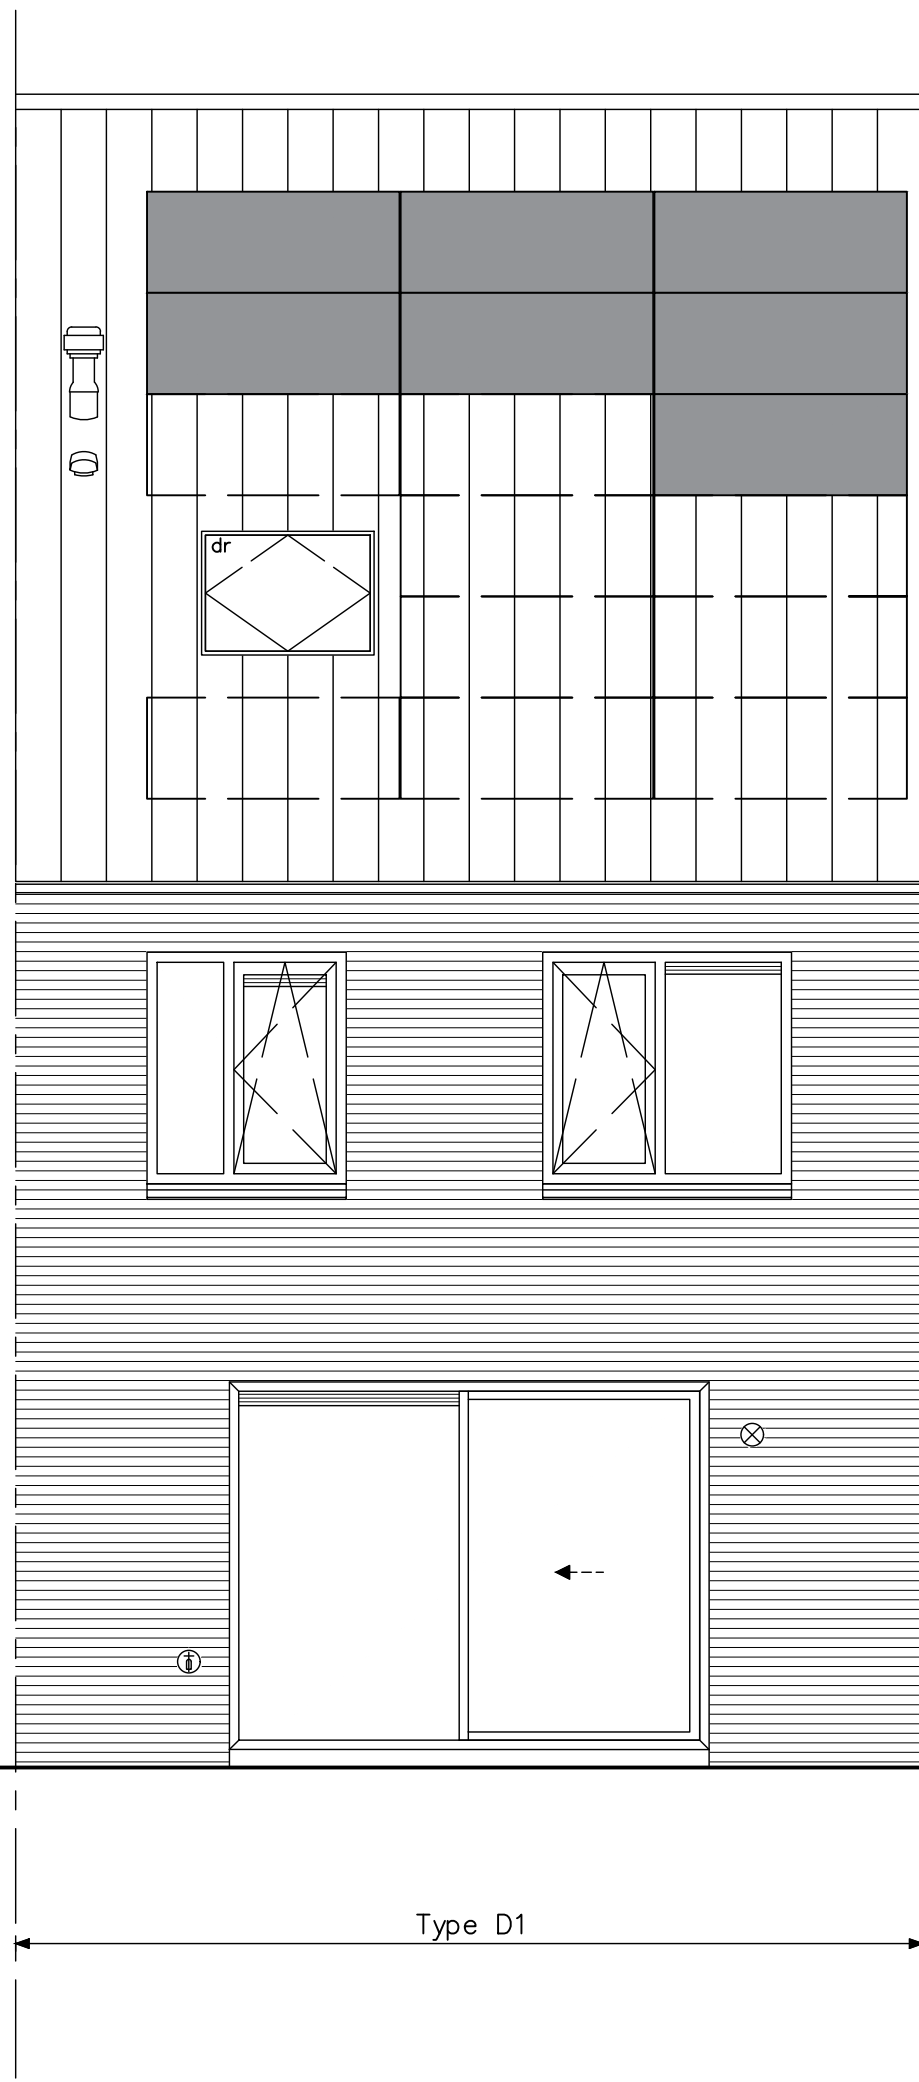

p=0
bk bg vloer


2900+p
bk verd vloer

5800+p
bk zolder vl

exacte positie/aantal hwa zie blokoverzichten

opdrachtgever		bambam Wonen	
Project	45 woningen De Conerij J4 - Ede	Projectnr.	9147
Onderwerp	achtergevel	Tekeningnr.	V-266
Schaal	1:50	Tekenaar	MKI
		Status	definitief
		OH	
		(wijz)/datum	(-): 15-04-2020

type D1 en D1s
 bouwnummer: 27
 bouwnummers spiegelbeeld: 29

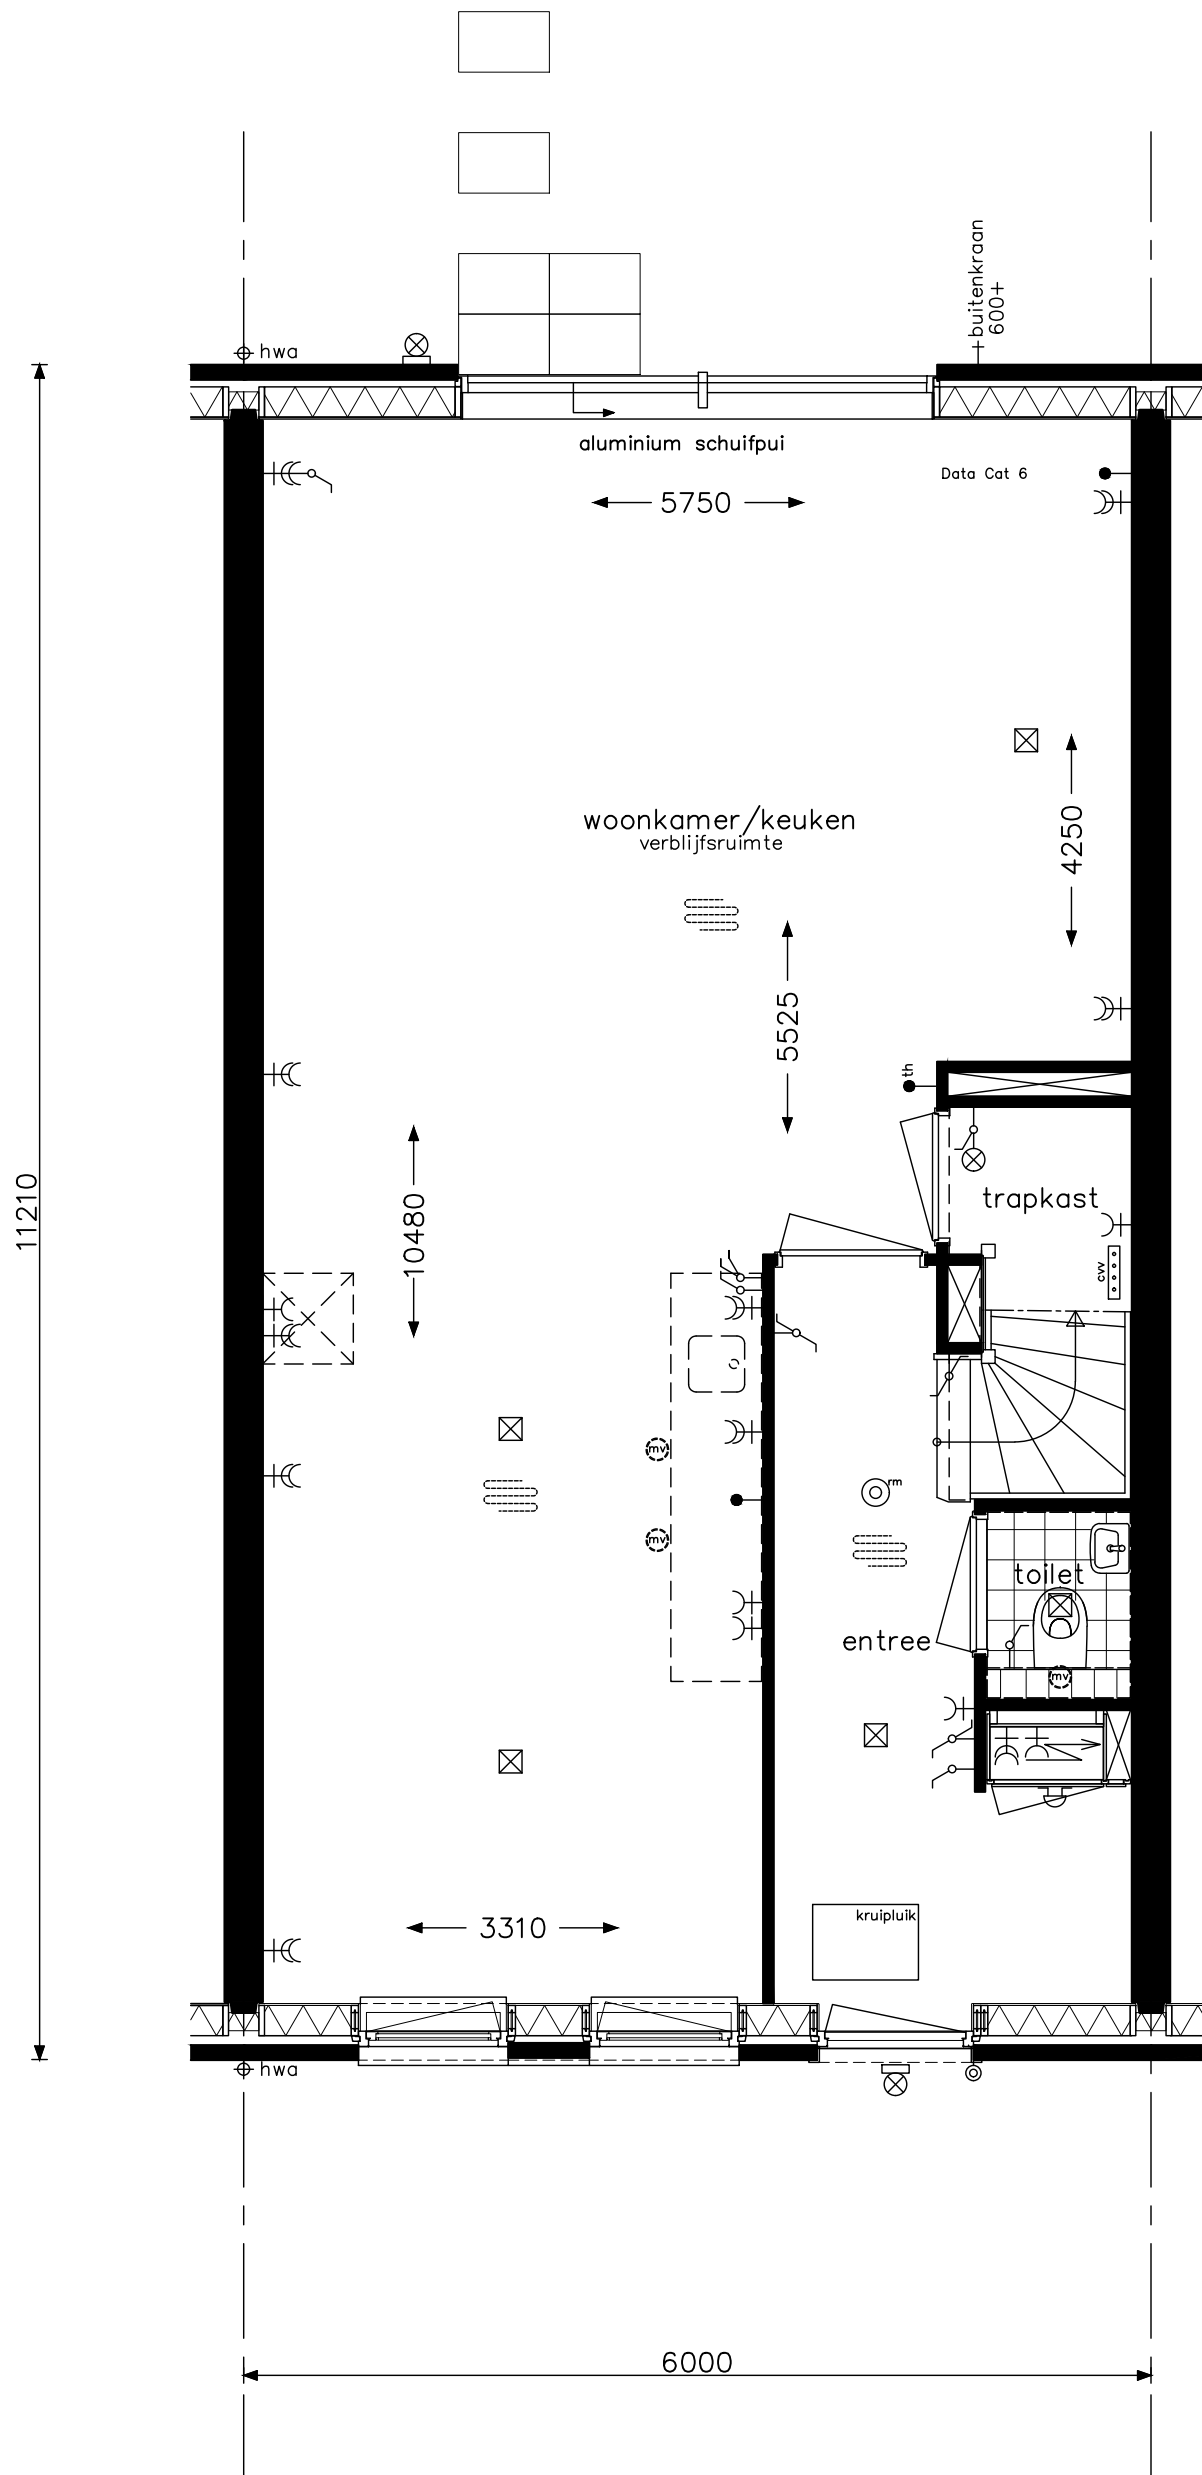

type D2 en D2s
 bouwnummer: 24
 bouwnummers spiegelbeeld: 28, 32



project 45 woningen De Conerij J4 - Ede

onderwerp begane grond

projectnr. 9147


tekeningnr. V-271

schaal 1:50

tekenaar MKI

status definitief

(wijz)/datum (-): 15-04-2020

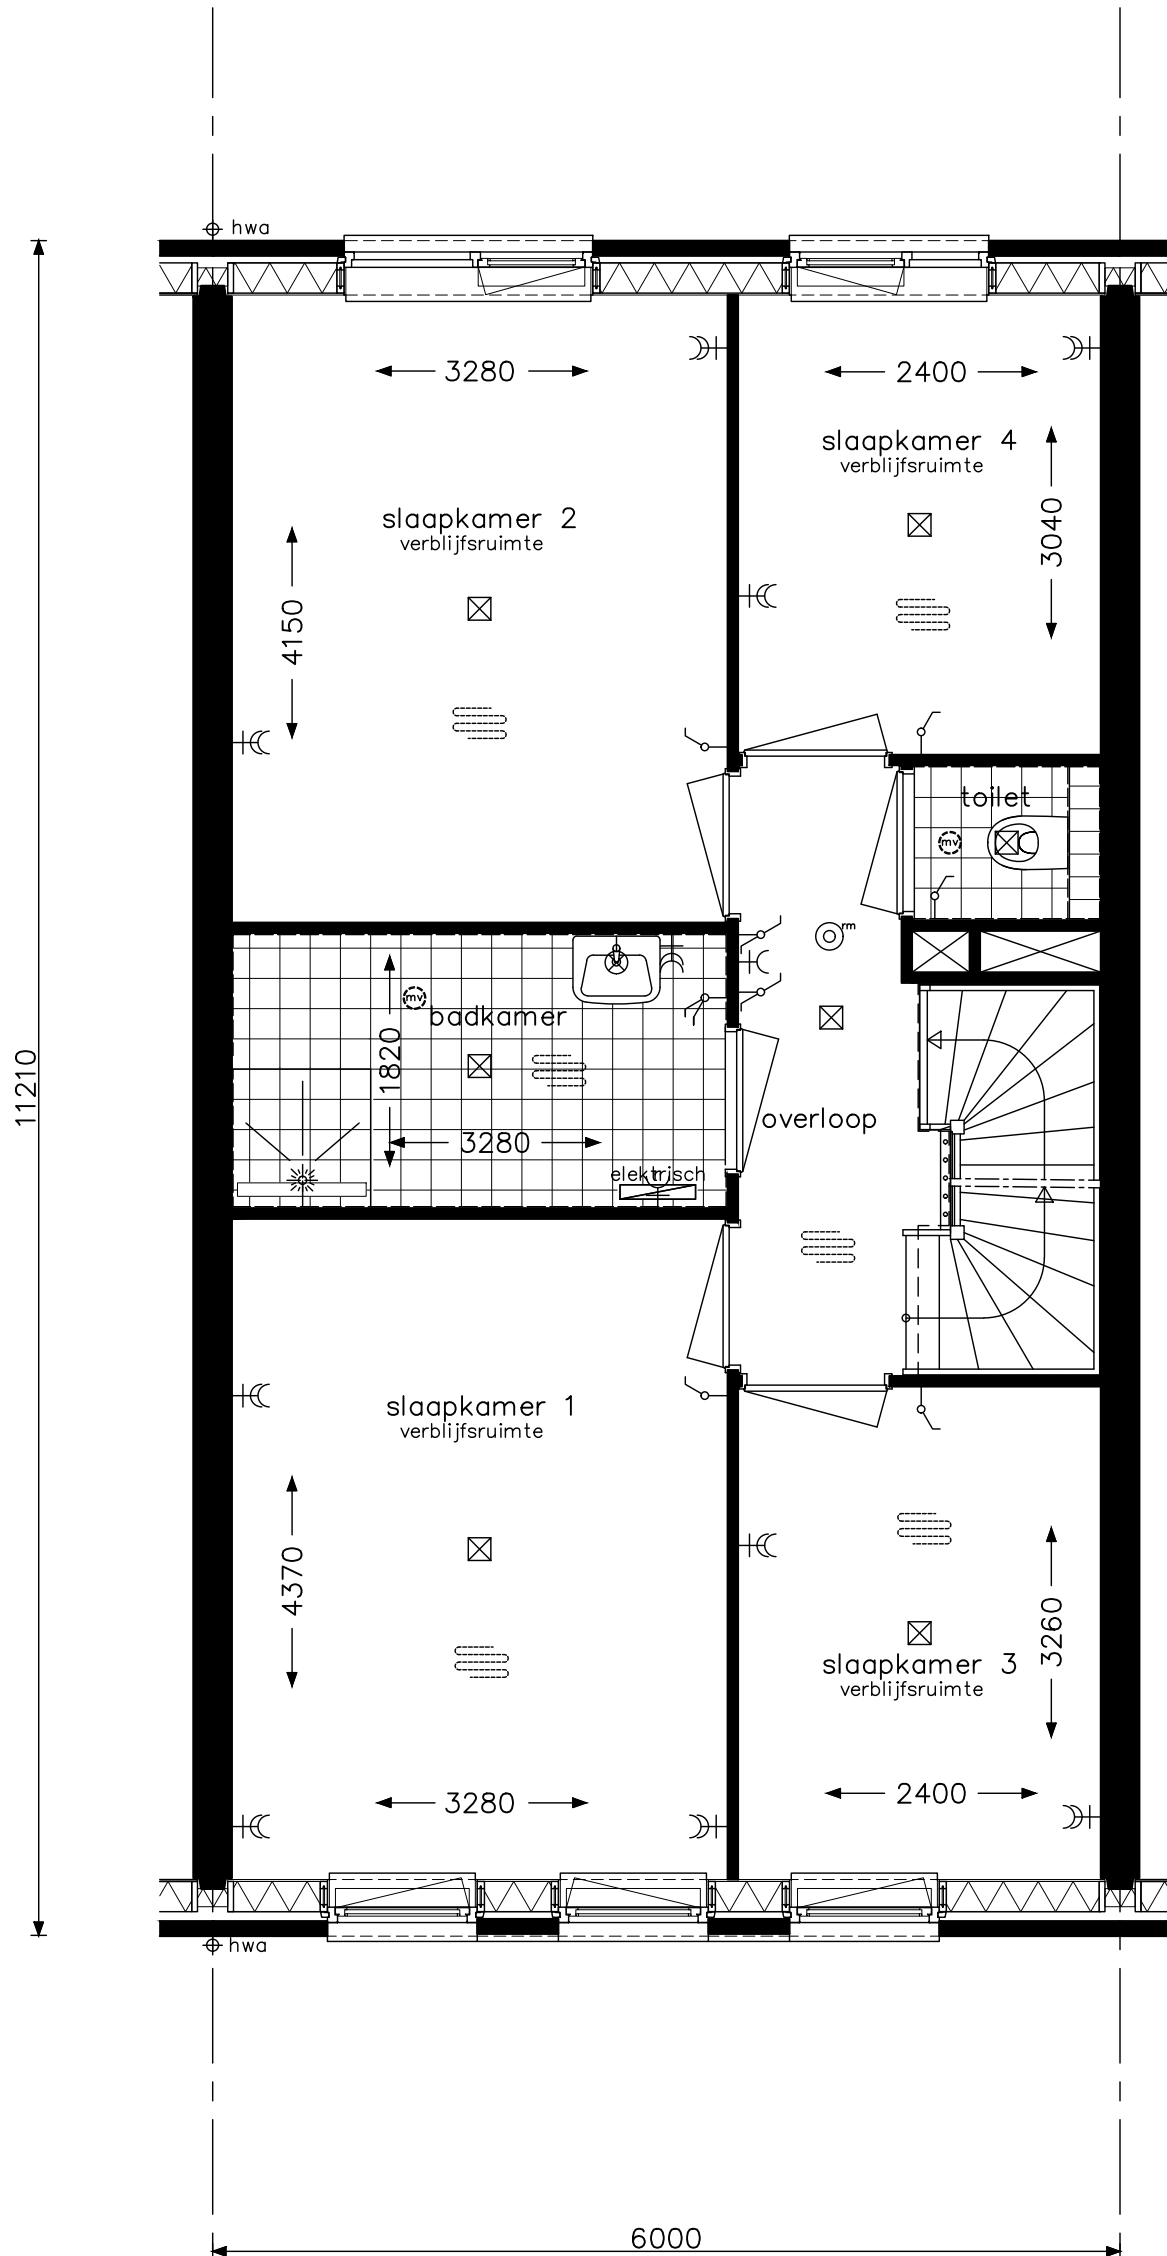

exacte positie/aantal hwa zie blokeoverzichten

type D2 en D2s
 bouwnummer: 24
 bouwnummers spiegelbeeld: 28, 32

*Indien op de begane grond gekozen is voor de leefwijze Culinair 2 of 3, dan wordt de voorzetwand in het toilet doorgezet naar het plafond i.v.m. leidingverloop MV.



project 45 woningen De Conerij J4 - Ede

onderwerp verdieping

projectnr. 9147


tekeningnr. V-272

schaal 1:50

tekenaar MKI

status definitief

(wijz)/datum (-): 15-04-2020

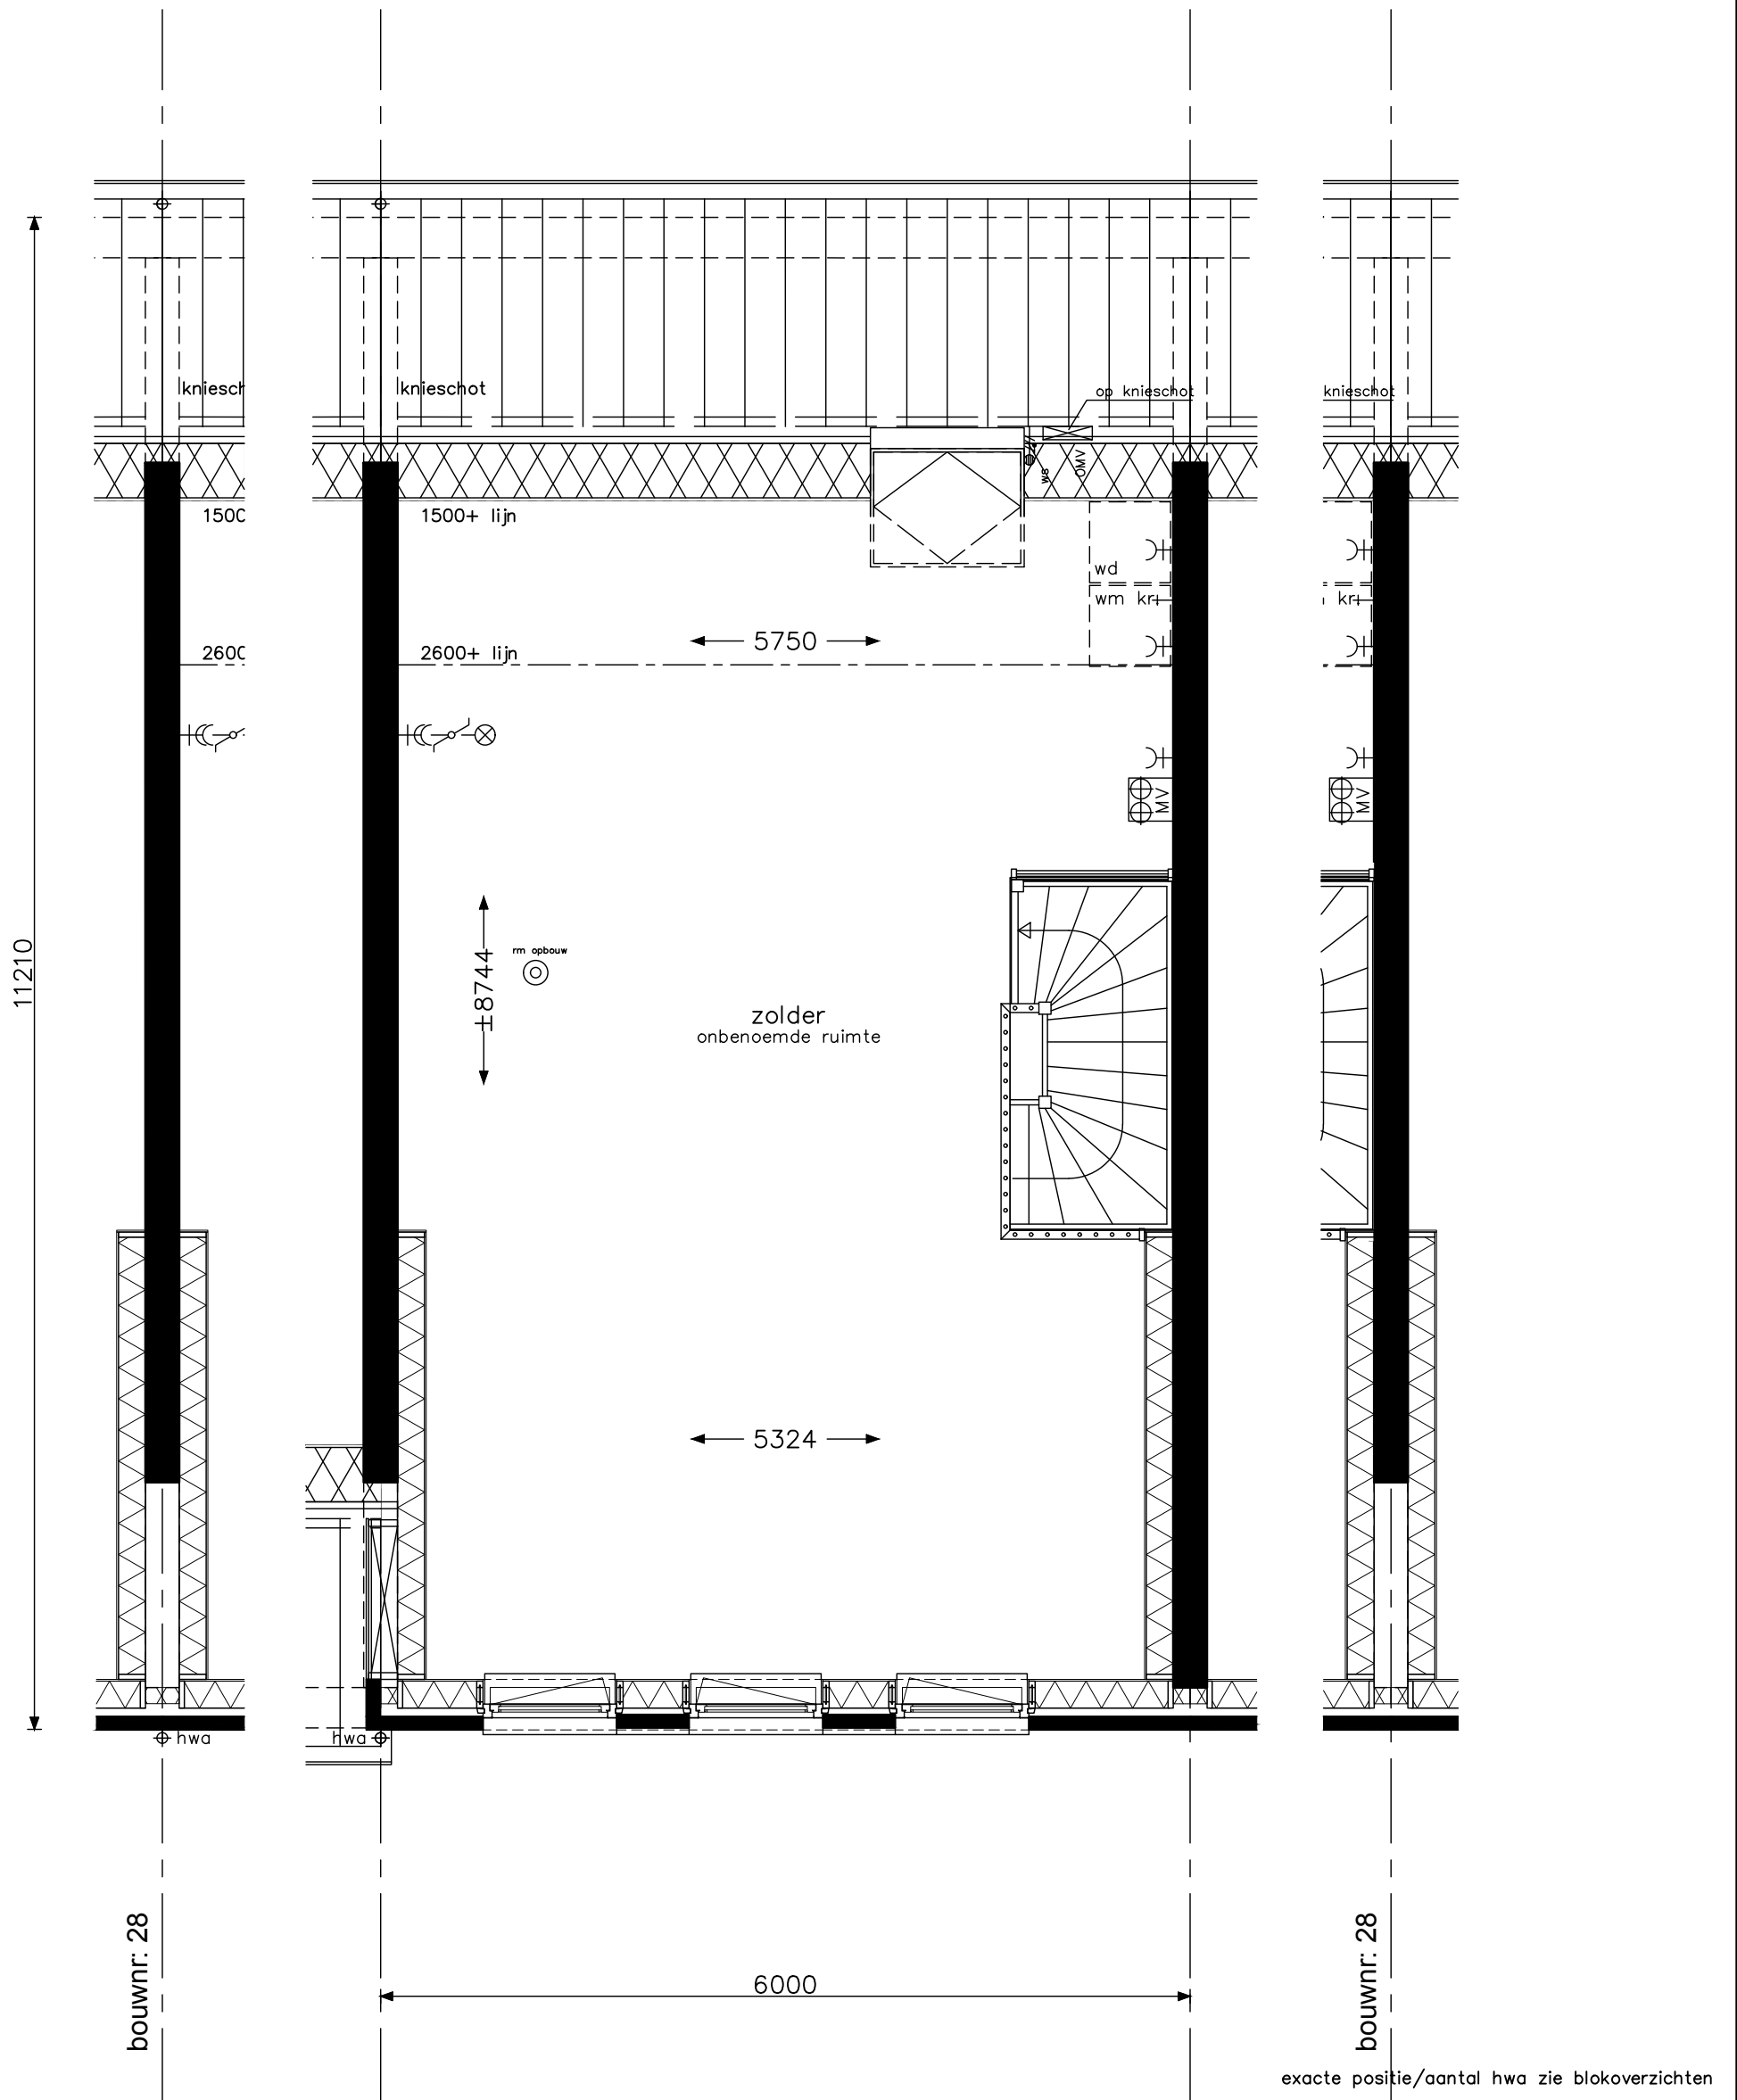

type D2 en D2s
 bouwnummer: 24
 bouwnummers spiegelbeeld: 28, 32



project 45 woningen De Conerij J4 - Ede

onderwerp zolder

projectnr. 9147


tekeningnr. V-273

schaal 1:50

tekenaar MKI

status definitief

(wijz)/datum (-): 15-04-2020

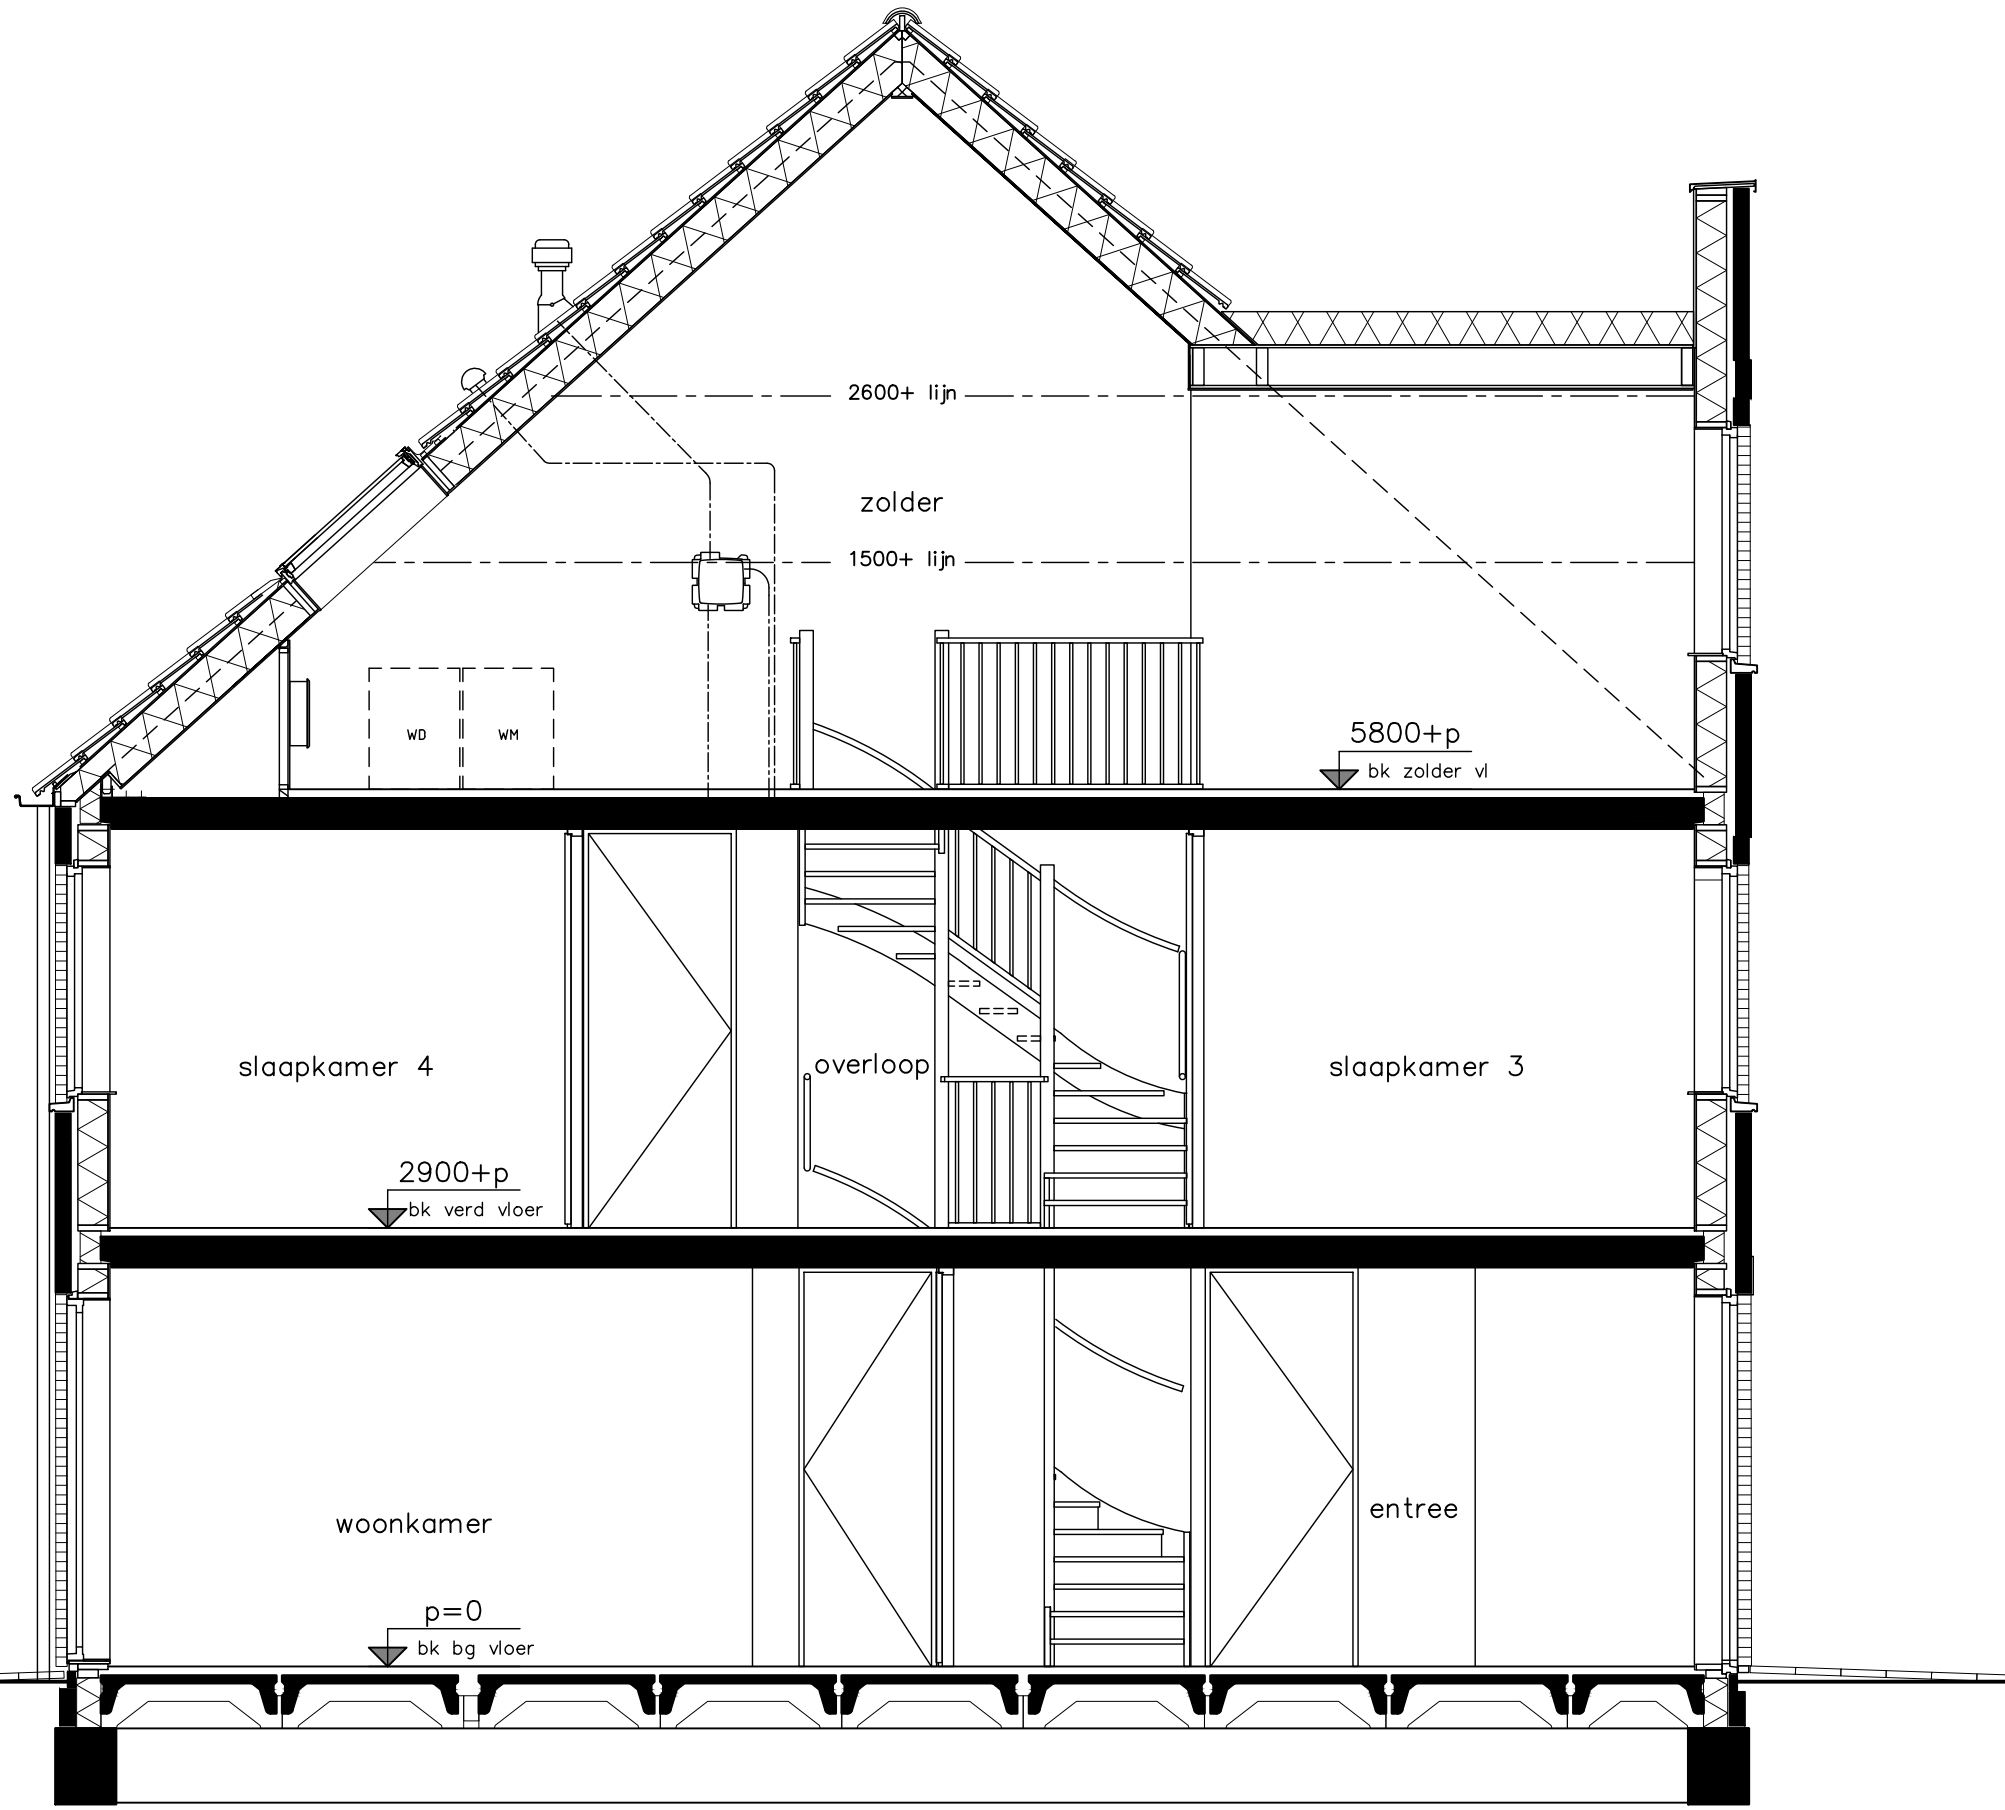

exacte positie/aantal hwa zie blokoverzichten

Project	45 woningen De Conerij J4 - Ede	projectnr.	9147
Onderwerp	doorsnede	tekeningnr.	V-274
Schaal	1:50	Tekenaar	MKI
Status	definitief	OH	(wjp)/datum (-): 15-04-2020




type D2 en D2s
bouwnummer: 24
bouwnummers spiegelbeeld: 28, 32


5800+p
bk zolder vl

2900+p
bk verd vloer

p=0
bk bg vloer

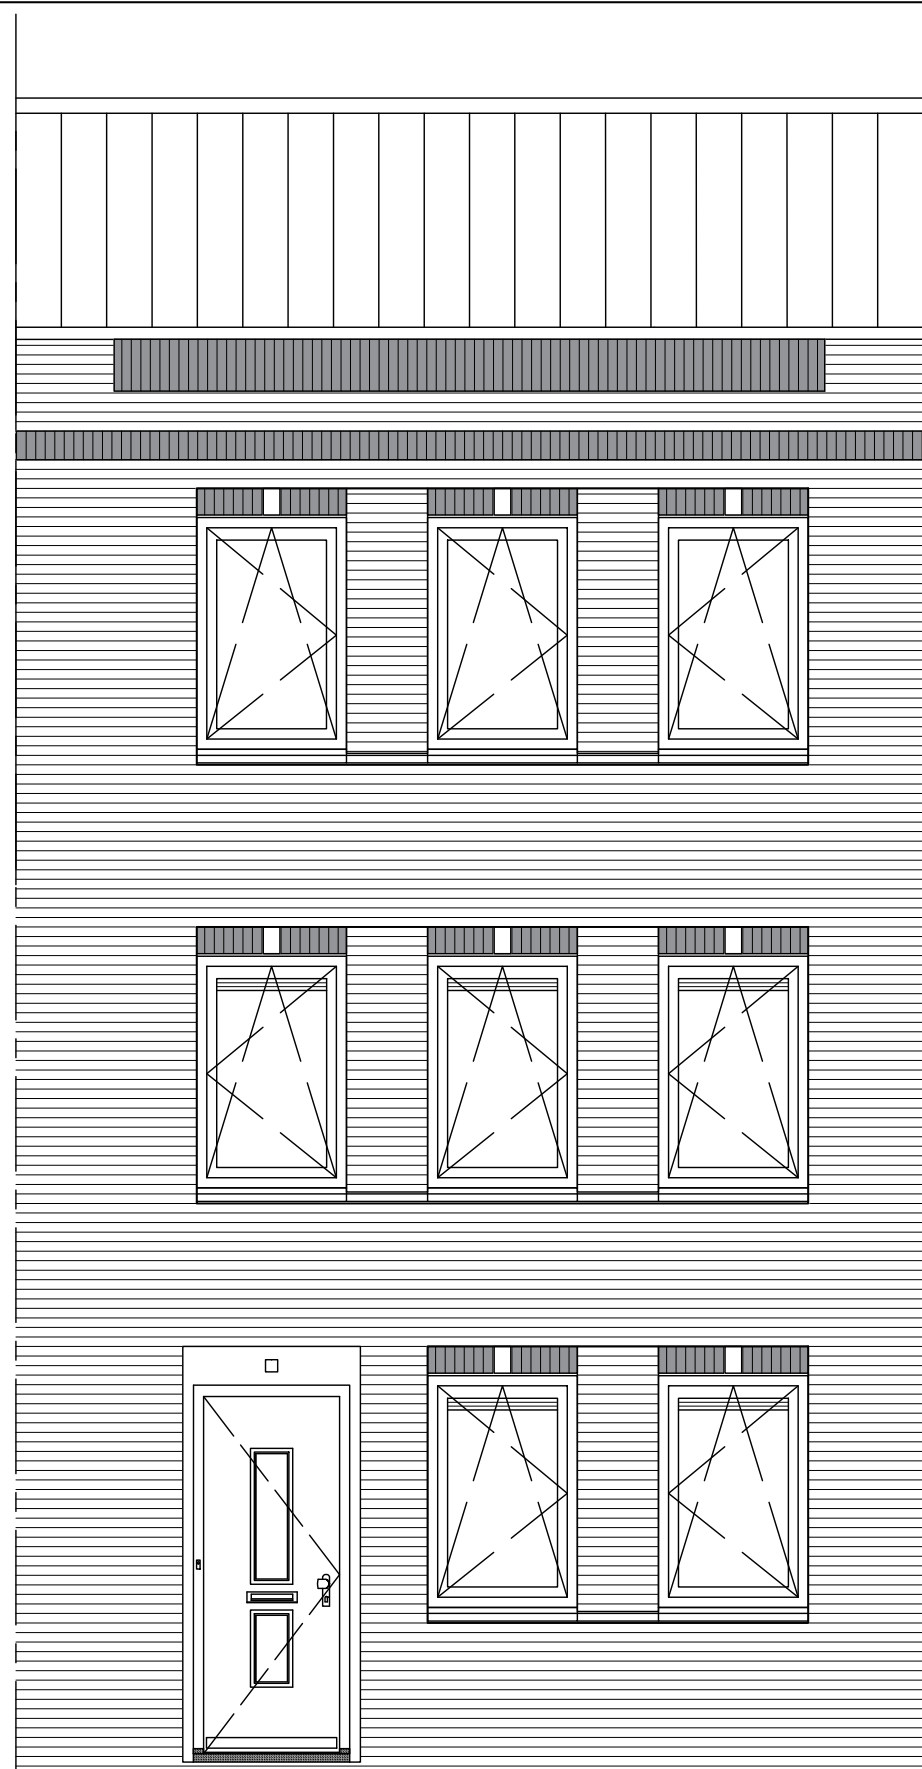

Type D2s
Bnr. 28

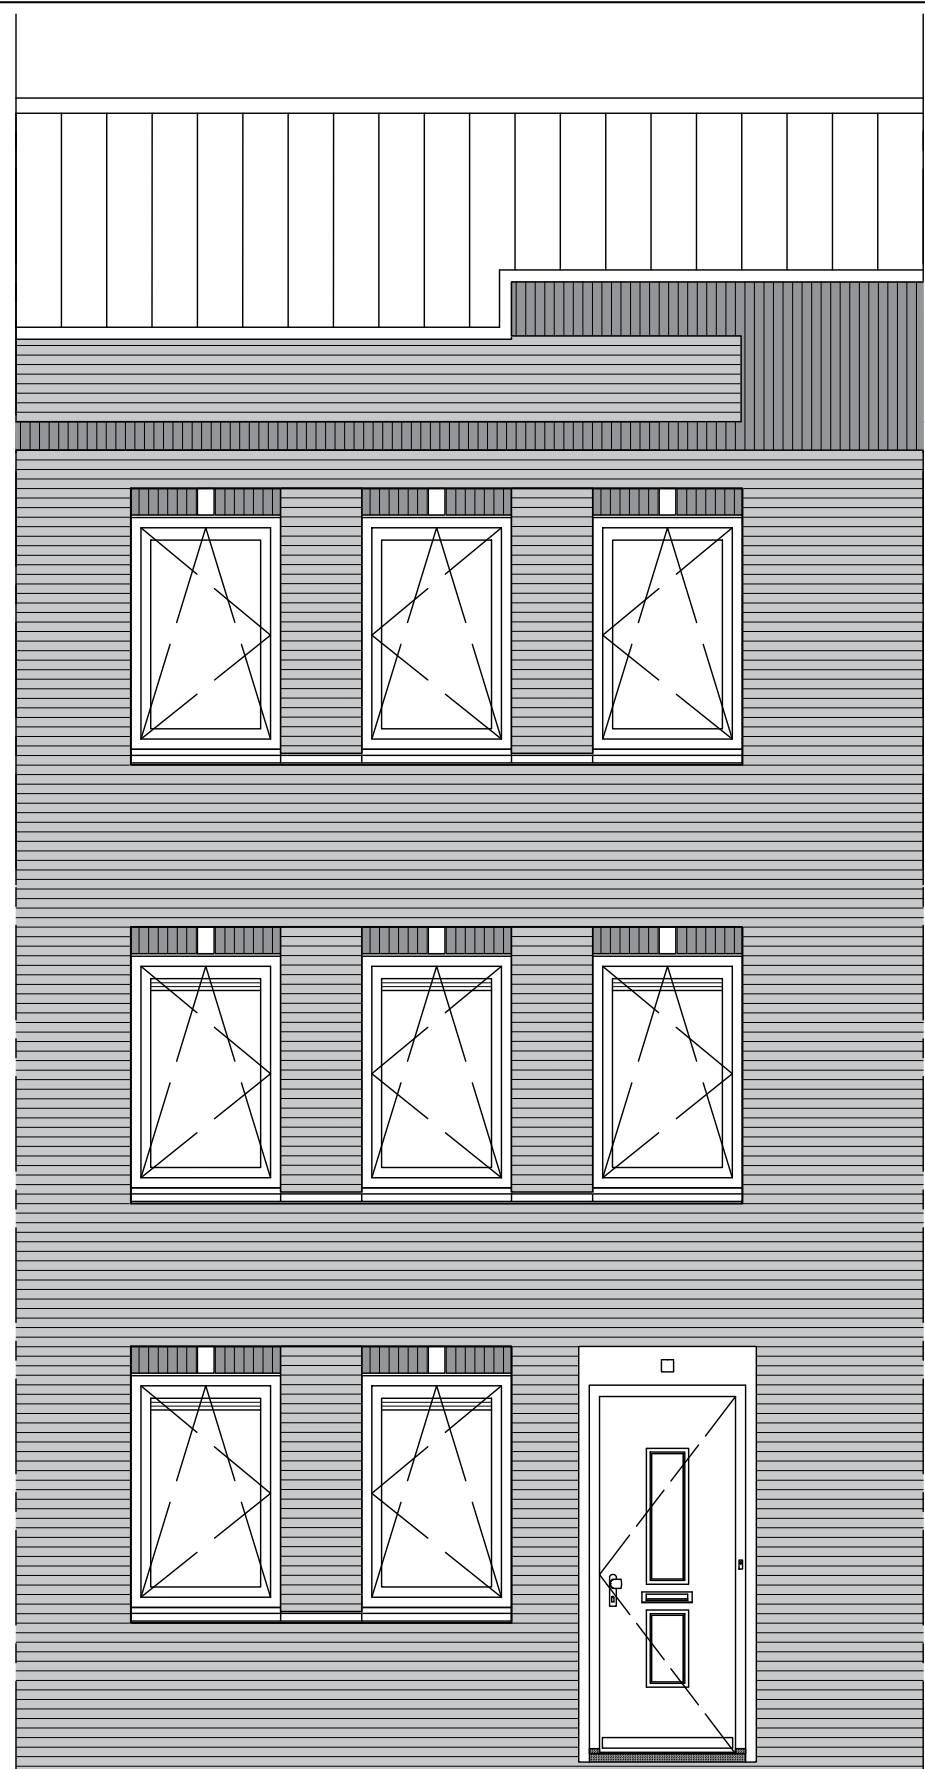


Type D2
Bnr. 24, 32

exacte positie/aantal hwa zie blokeverzichten


Project	45 woningen De Conerij J4 - Ede
Onderwerp	voorgevel
Projectnr.	9147
Tekeningnr.	V-275
Schaal	1:50
Tekenaar	MKI
Status	definitief
OH	
(wijz)/datum	(-): 15-04-2020



type D2 en D2s
bouwnummer: 24
bouwnummers spiegelbeeld: 28, 32

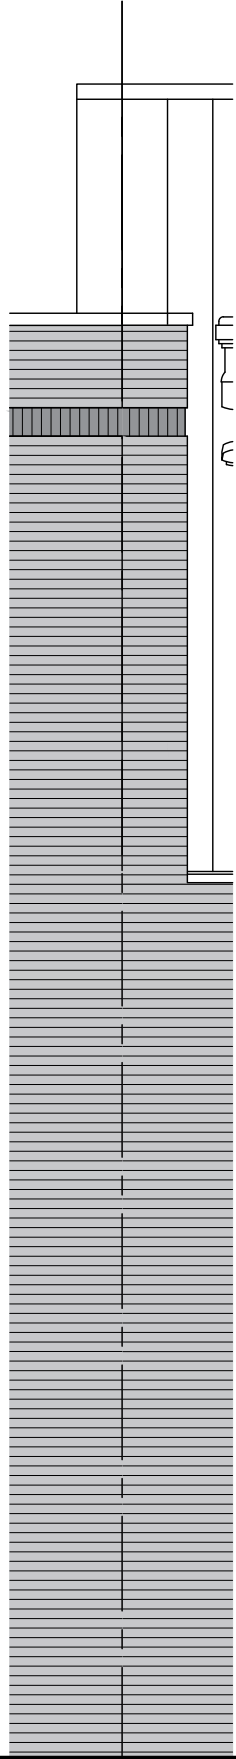

bouwnr: 24, 32

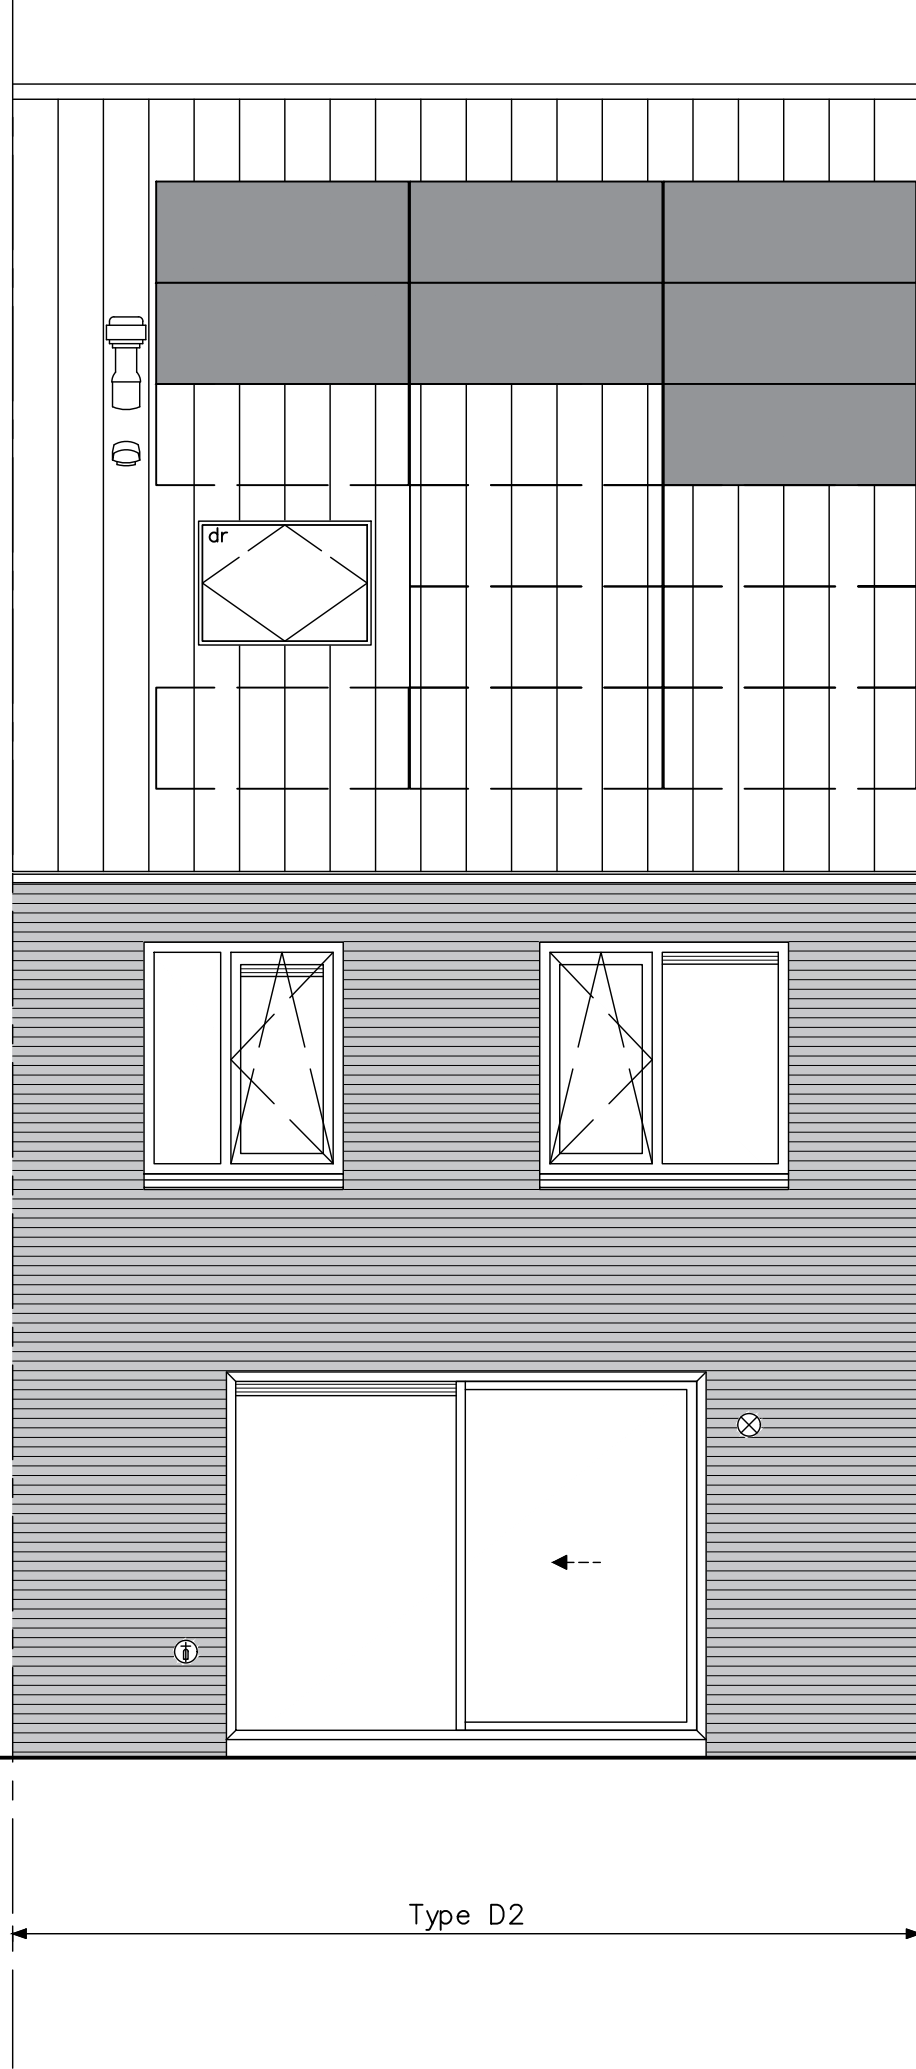

Type D2

p=0
bk bg vloer

2900+p
bk verd vloer


5800+p
bk zolder vl

exacte positie/aantal hwa zie blokoverrichten

Project	45 woningen De Conerij J4 - Ede		
Onderwerp	achergevel	Projectnr.	9147
Schaal	1:50	Tekeningnr.	V-276
		Tekenaar	MKI
		Status	definitief
		(wjp)/datum	(-): 15-04-2020



type D2 en D2s
 bouwnummer: 24
 bouwnummers spiegelbeeld: 28, 32

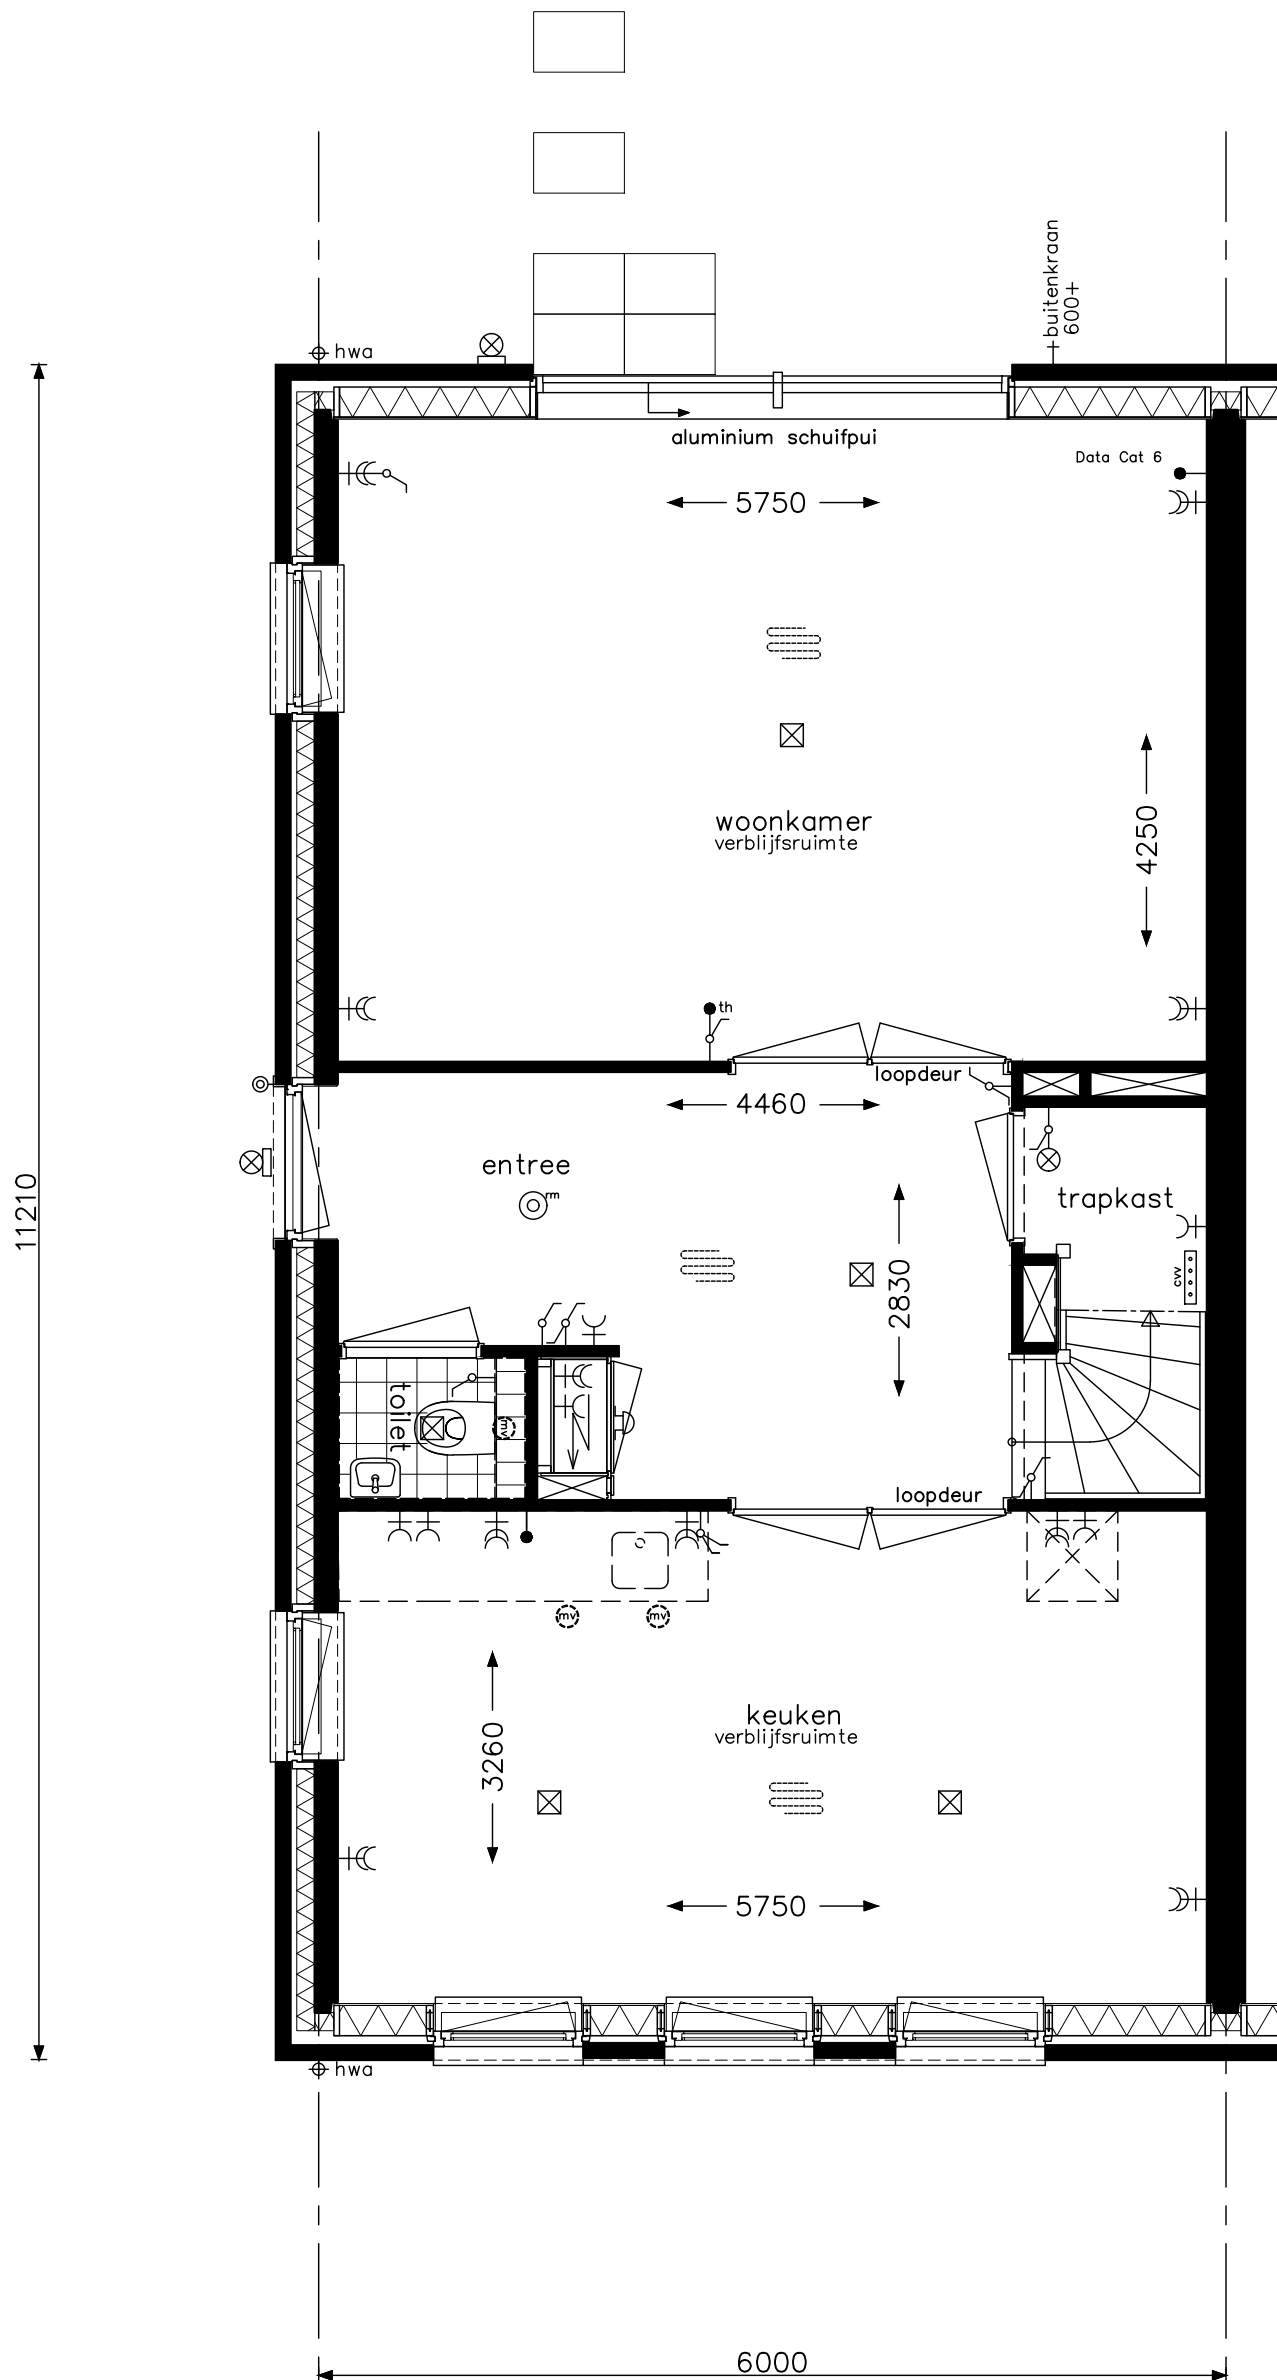

exacte positie/aantal hwa zie blokoverzichten

type D3k en D3ks
 bouwnummer: 33
 bouwnummers spiegelbeeld: 23



project 45 woningen De Conerij J4 - Ede

onderwerp begane grond

projectnr. 9147


tekeningnr. V-281

schaal 1:50

tekenaar MKI

status definitief

(wijz)/datum (-): 15-04-2020

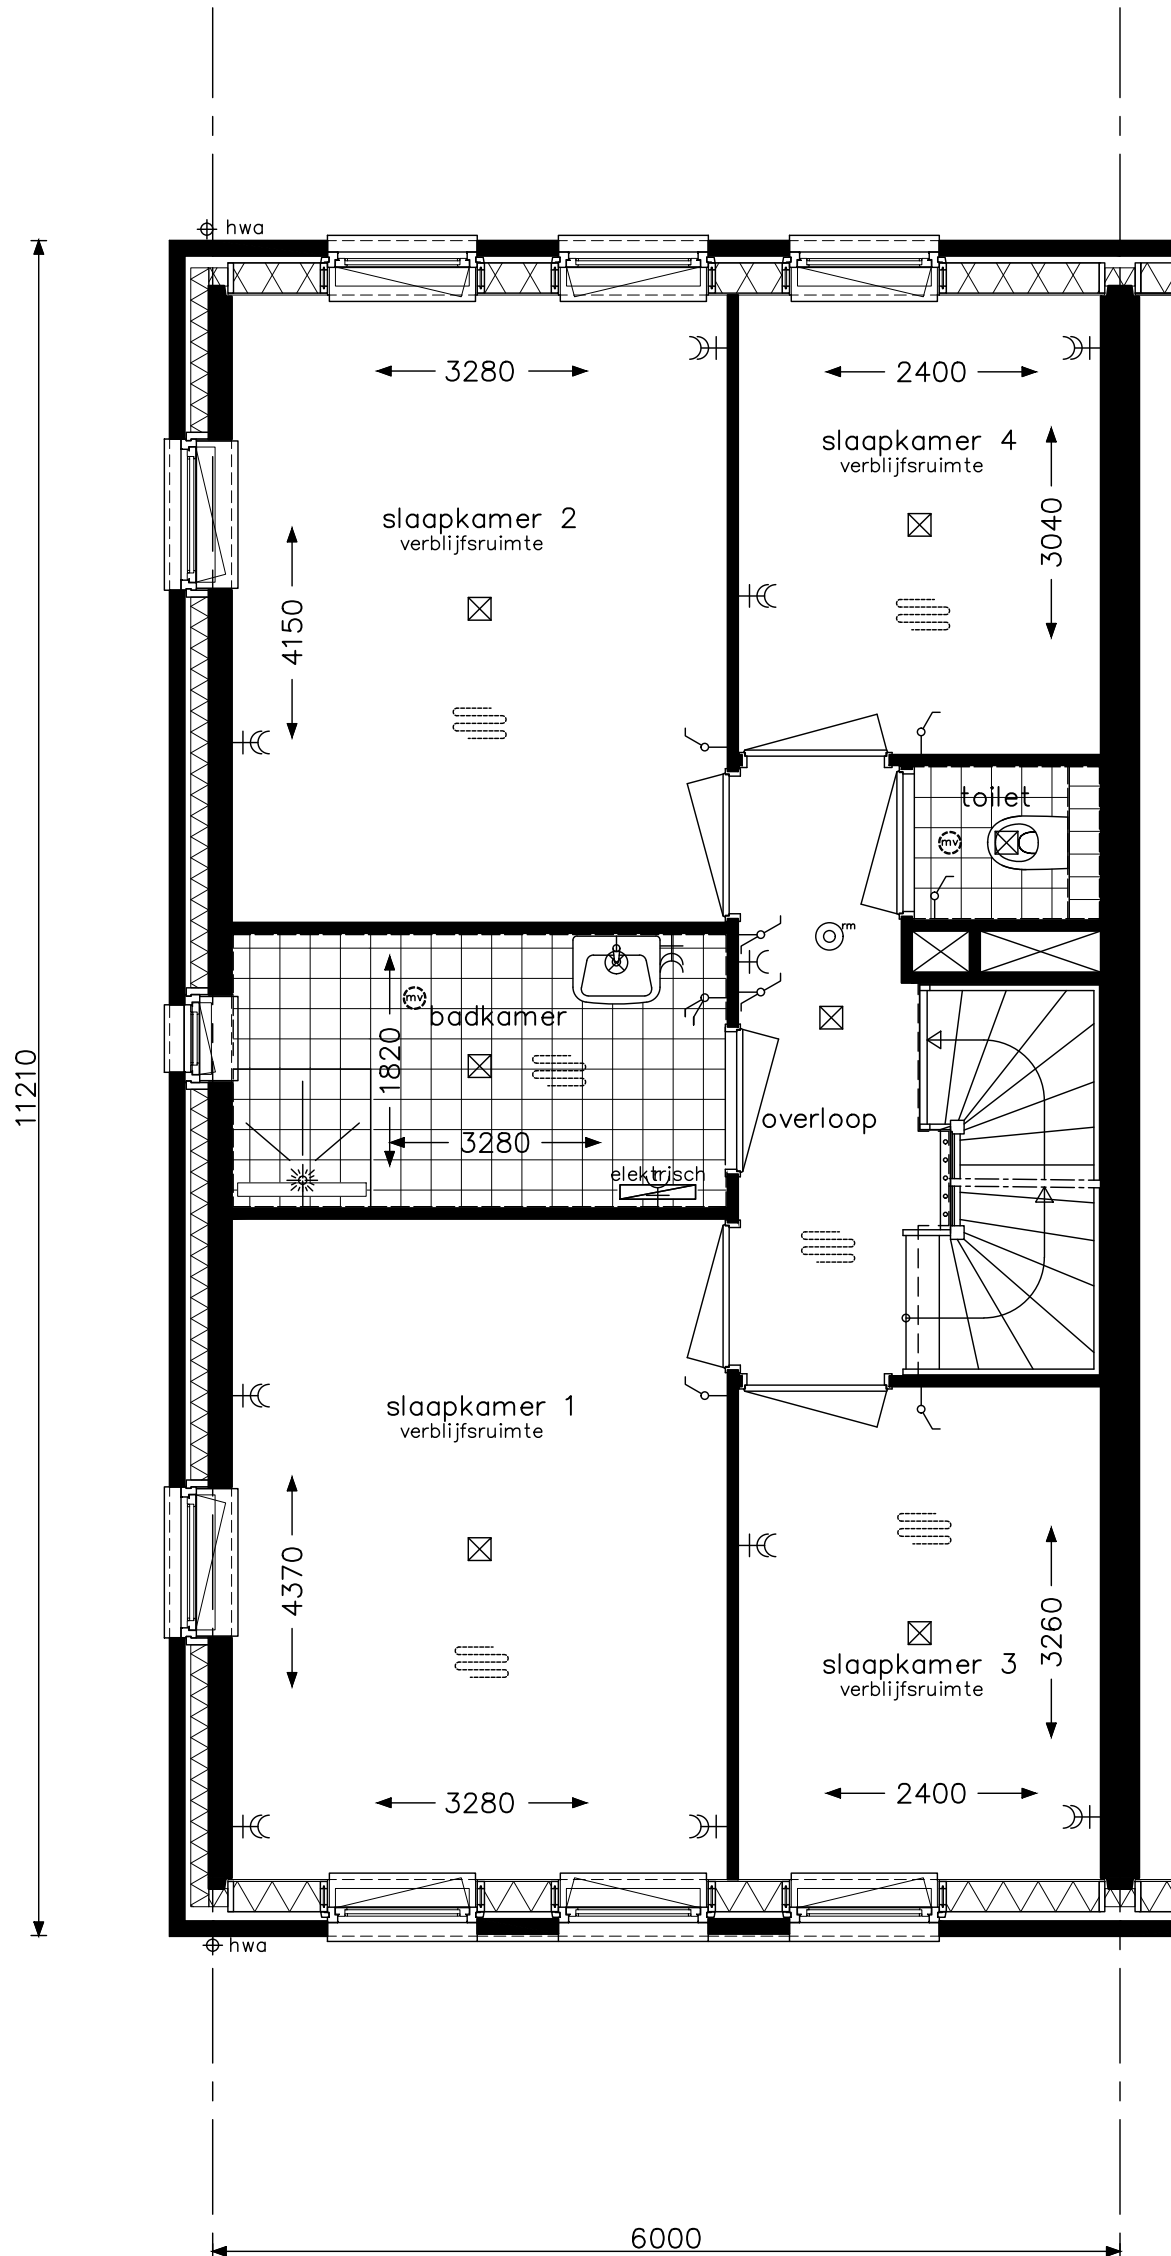

exacte positie/aantal hwa zie blokeoverzichten

type D3k en D3ks
 bouwnummer: 33
 bouwnummers spiegelbeeld: 23

*Indien op de begane grond gekozen is voor de leefwijze Culinair 2 of 3, dan wordt de voorzetwand in het toilet doorgezet naar het plafond i.v.m. leidingverloop MV.



project 45 woningen De Conerij J4 - Ede

onderwerp verdieping

projectnr. 9147


tekeningnr. V-282

schaal 1:50

tekenaar MKI

status definitief

(wijz)/datum (-): 15-04-2020

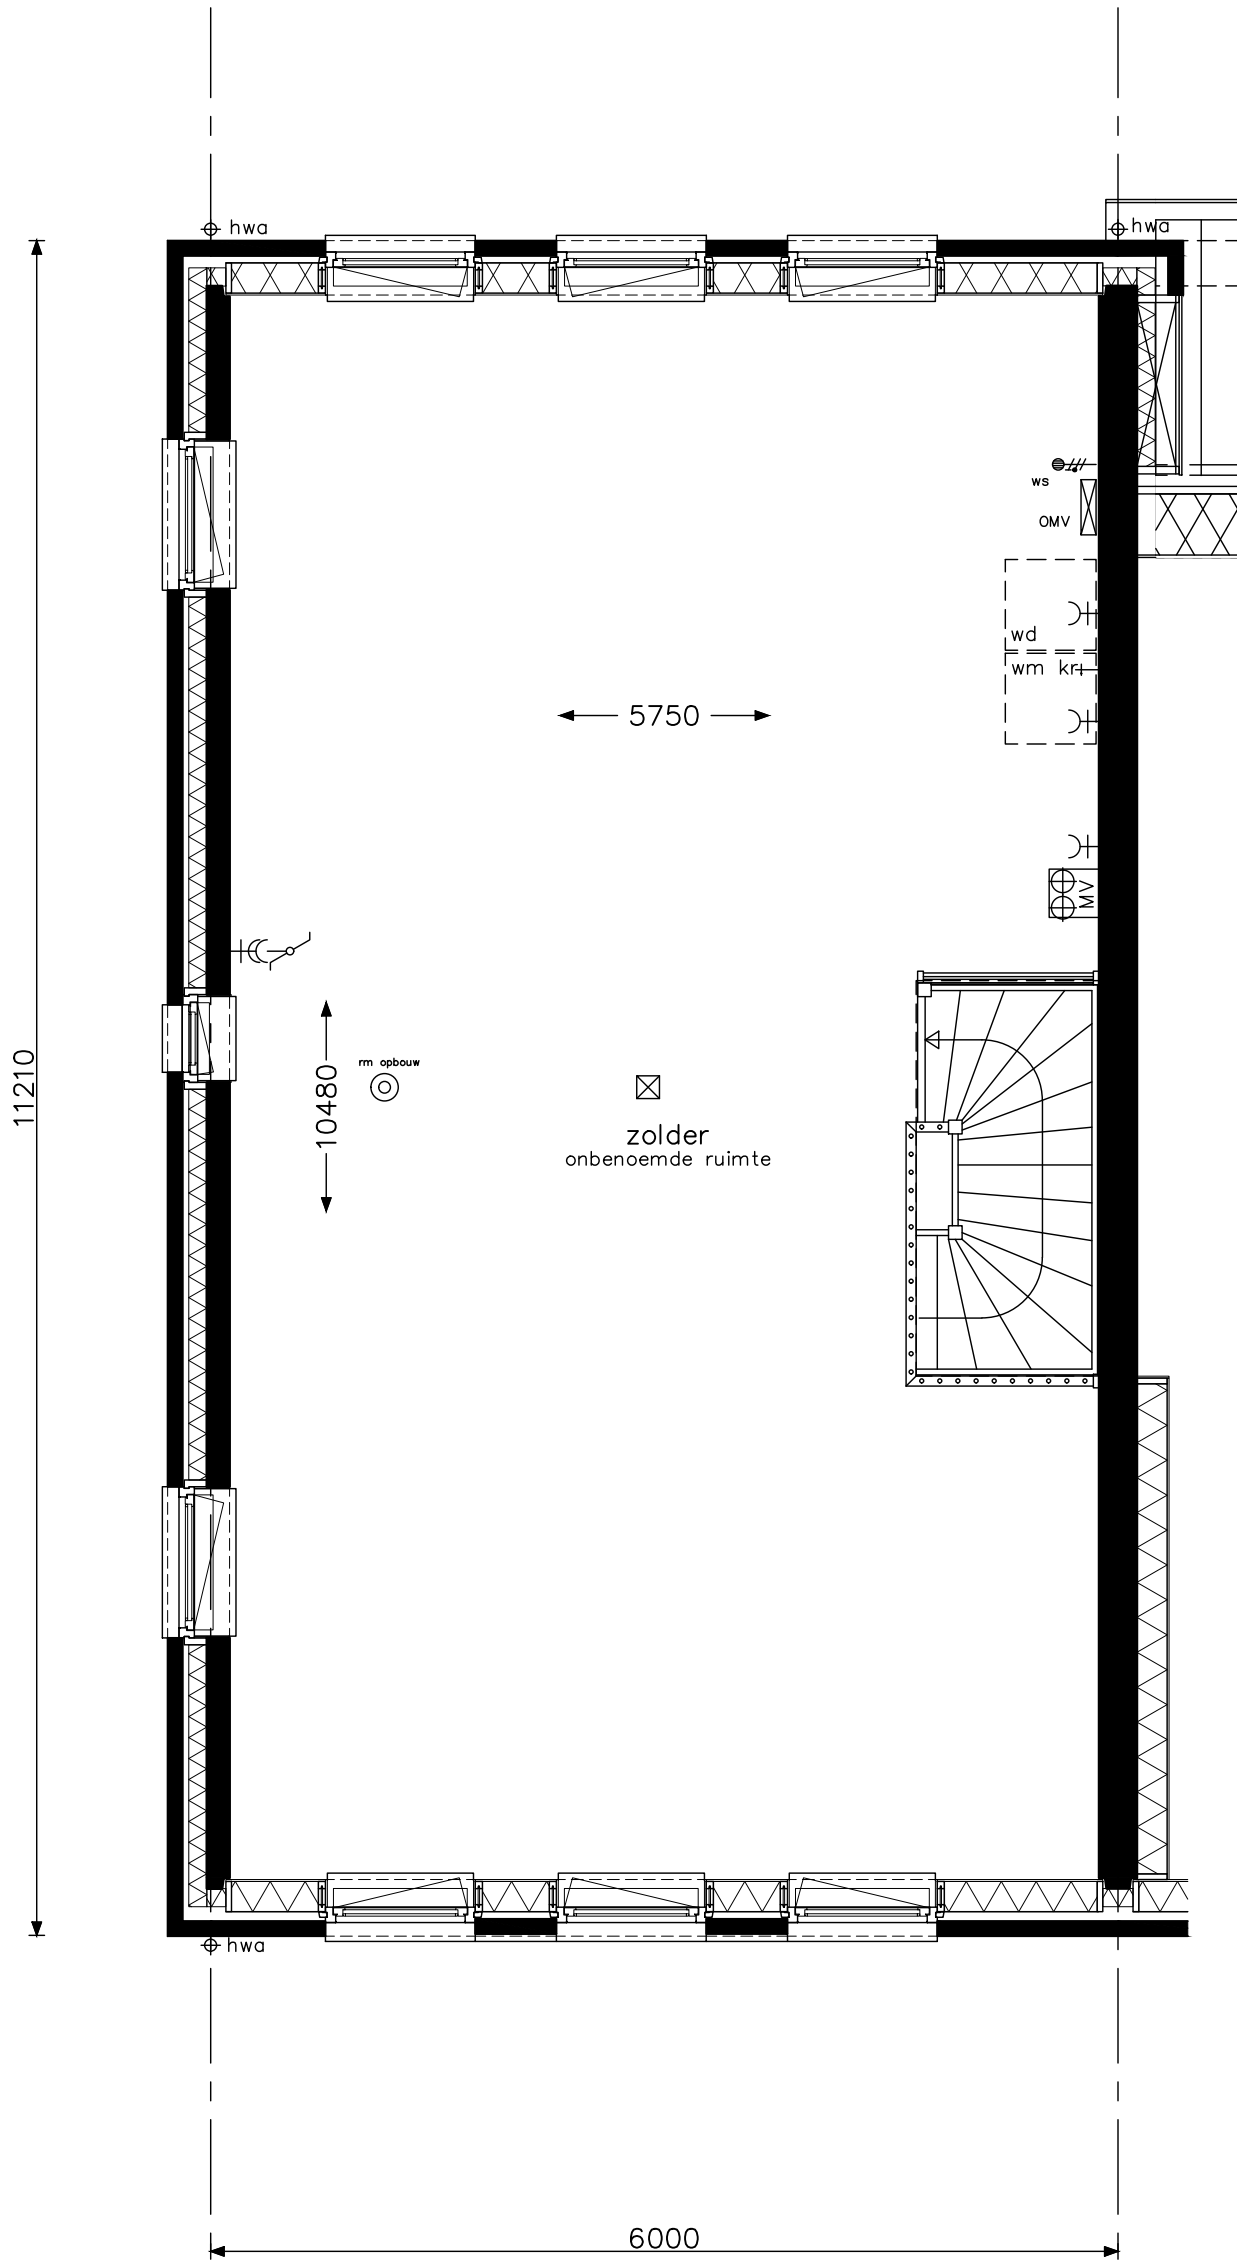

exacte positie/aantal hwa zie blokeoverzichten

type D3k en D3ks
 bouwnummer: 33
 bouwnummers spiegelbeeld: 23



project 45 woningen De Conerij J4 - Ede

onderwerp zolder

projectnr. 9147

tekeningnr. V-283


OH

schaal 1:50

tekenaar MKI

status definitief

(wijz)/datum (-): 15-04-2020

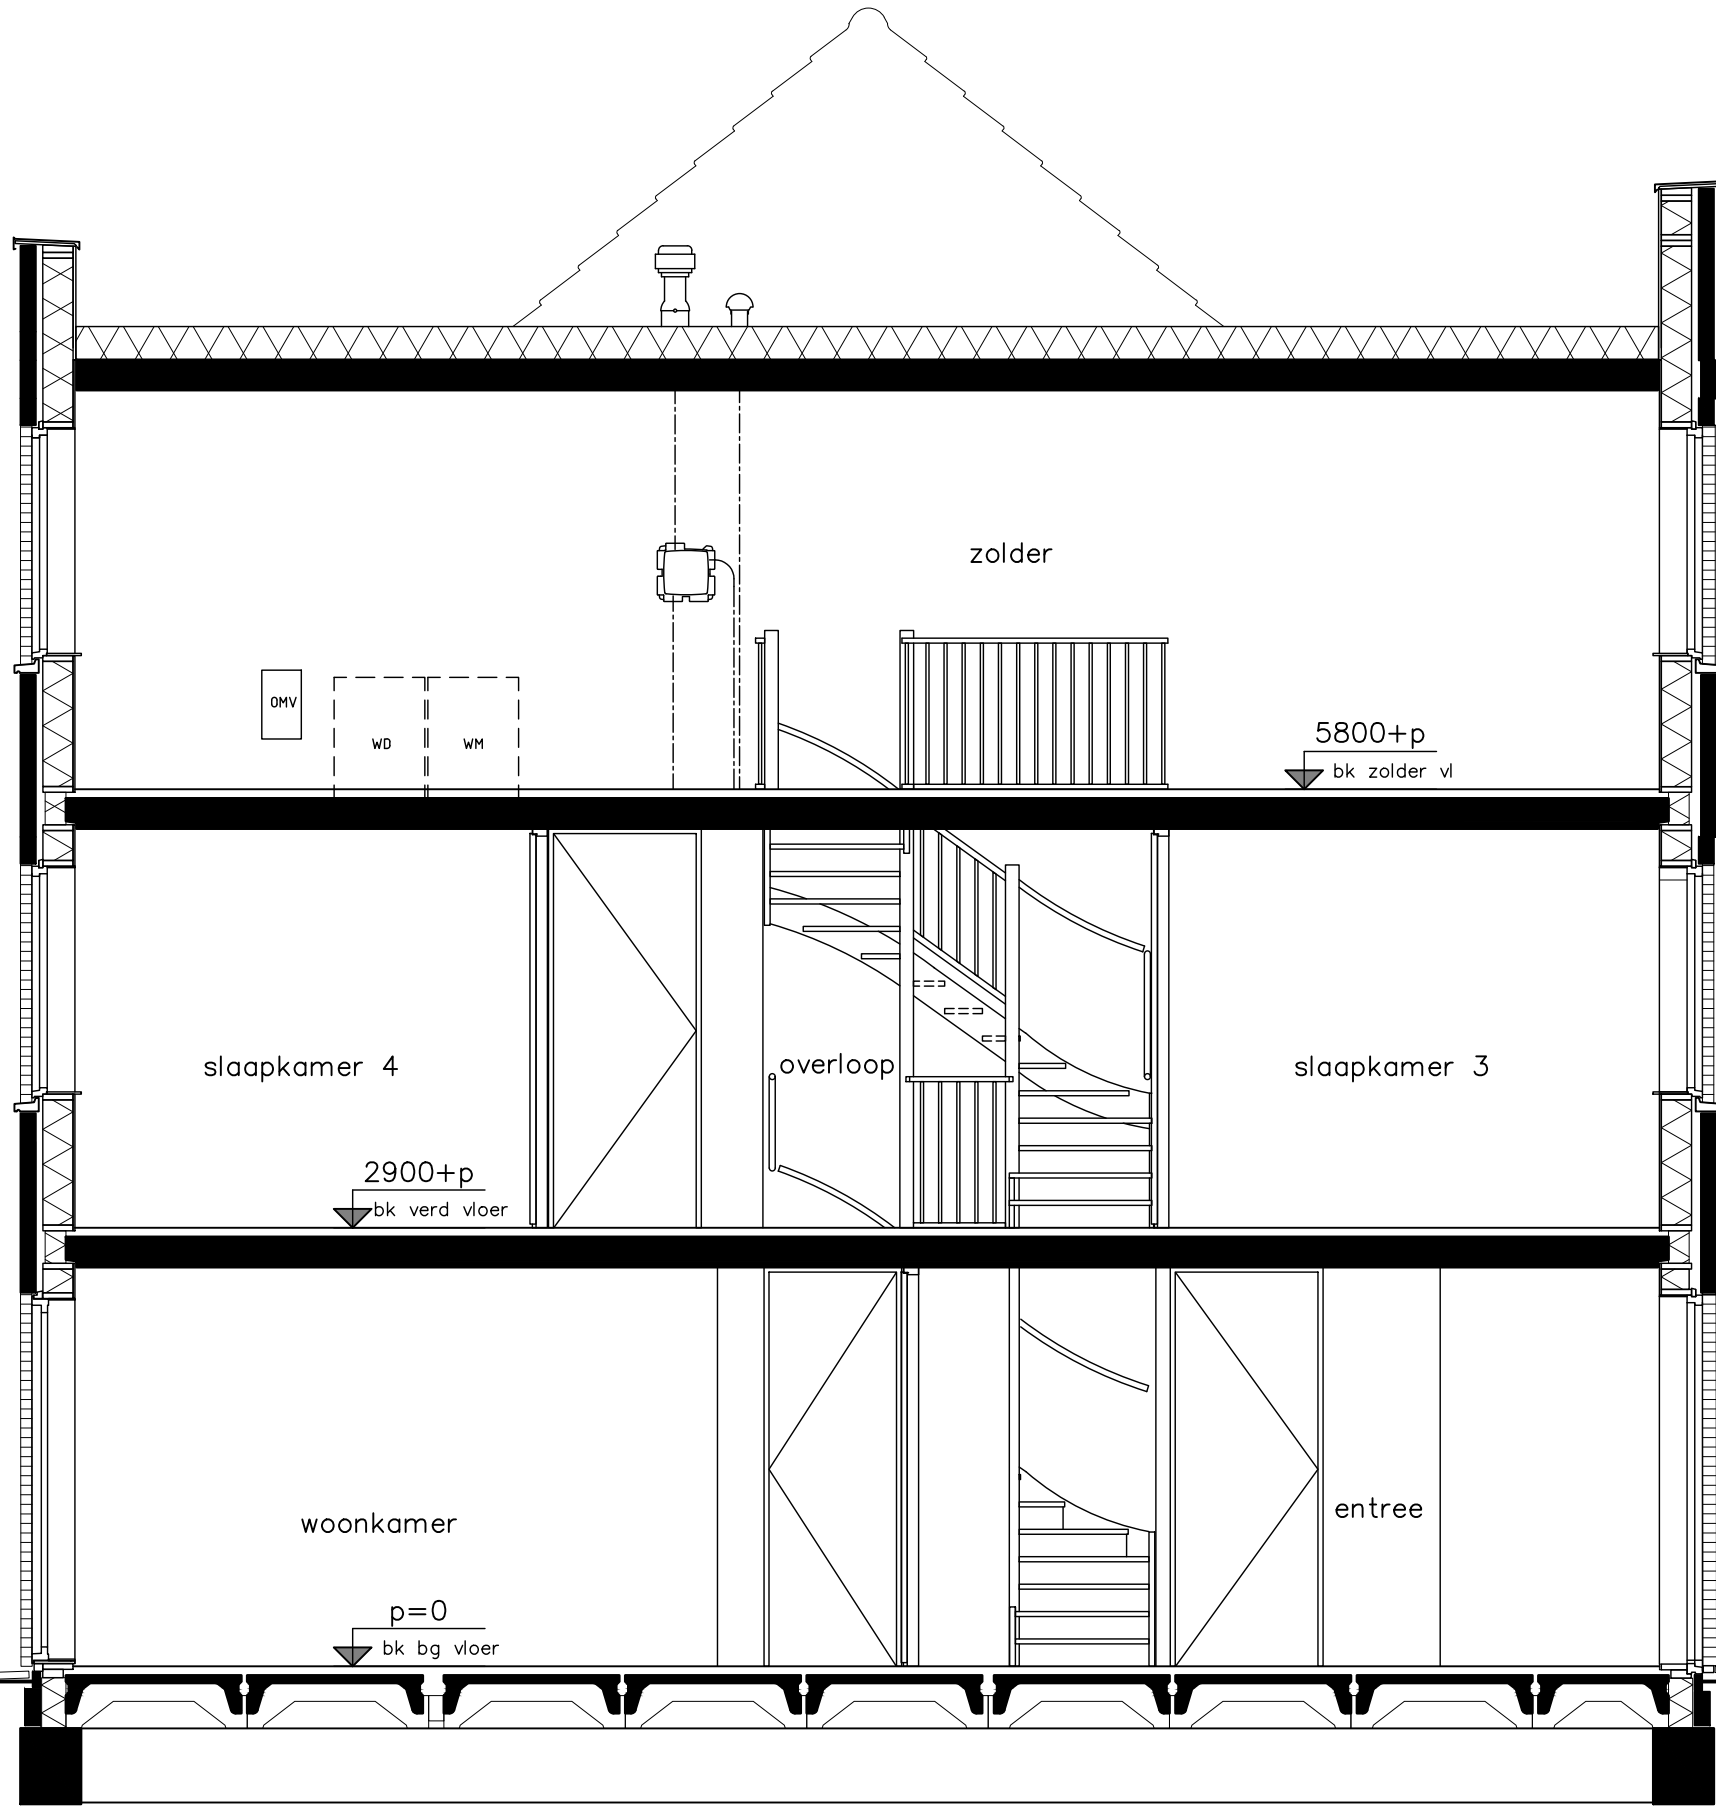

exacte positie/aantal hwa zie blokoverzichten

Project	45 woningen De Conerij J4 - Ede	projectnr.	9147
Onderwerp	doorsnede	tekeningnr.	V-284
Schaal	1:50	tekenaar	MKI
Status	definitief	OH	
		(wjp)/datum	(-): 15-04-2020




type D3k en D3ks
bouwnummer: 33
bouwnummers spiegelbeeld: 23

5800+p
bk zolder vl

2900+p
bk verd vloer

p=0
bk bg vloer

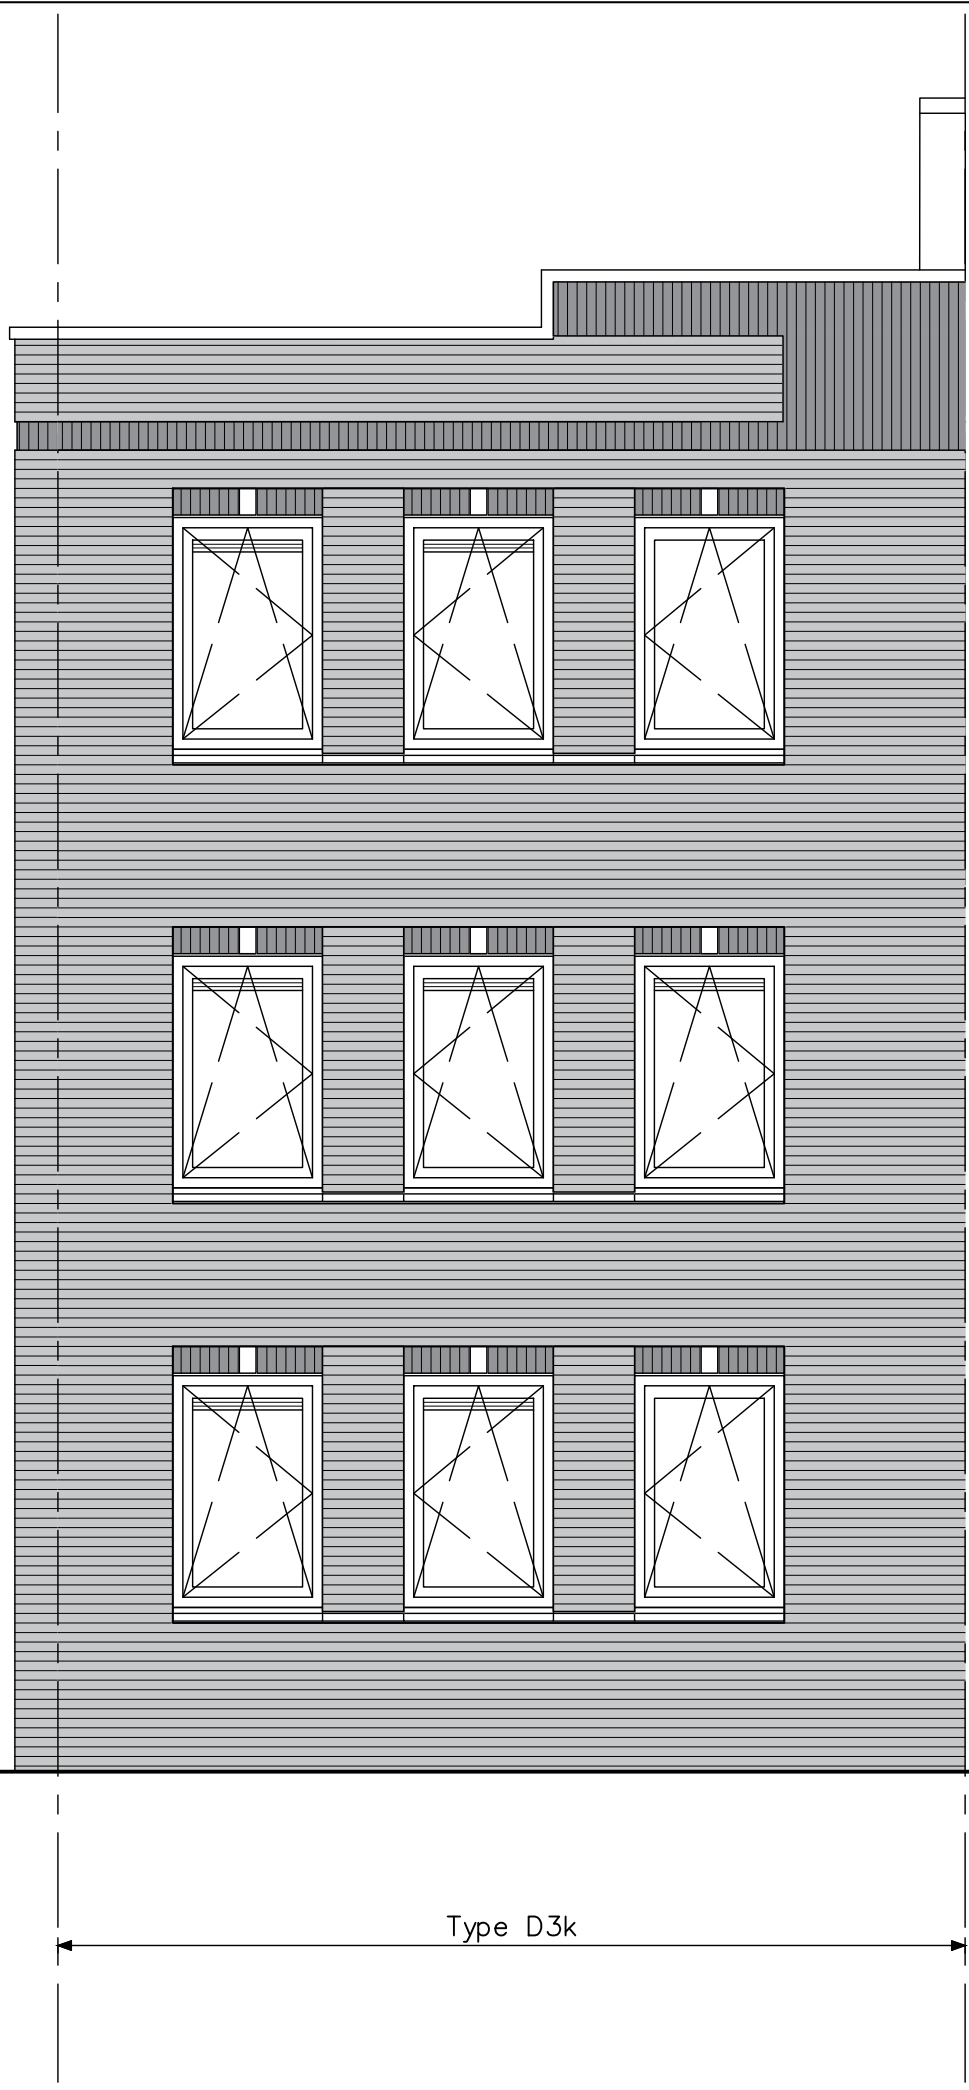


Type D3k

exacte positie/aantal hwa zie blokoverzichten

Project	45 woningen De Conerij J4 - Ede	projectnr.	9147
Onderwerp	voorgevel	tekeningnr.	V-285
Schaal	1:50	tekenaar	MKI
		status	definitief
		OH	
		(wijz)/datum	(-): 15-04-2020



type D3k en D3ks
bouwnummer: 33
bouwnummers spiegelbeeld: 23

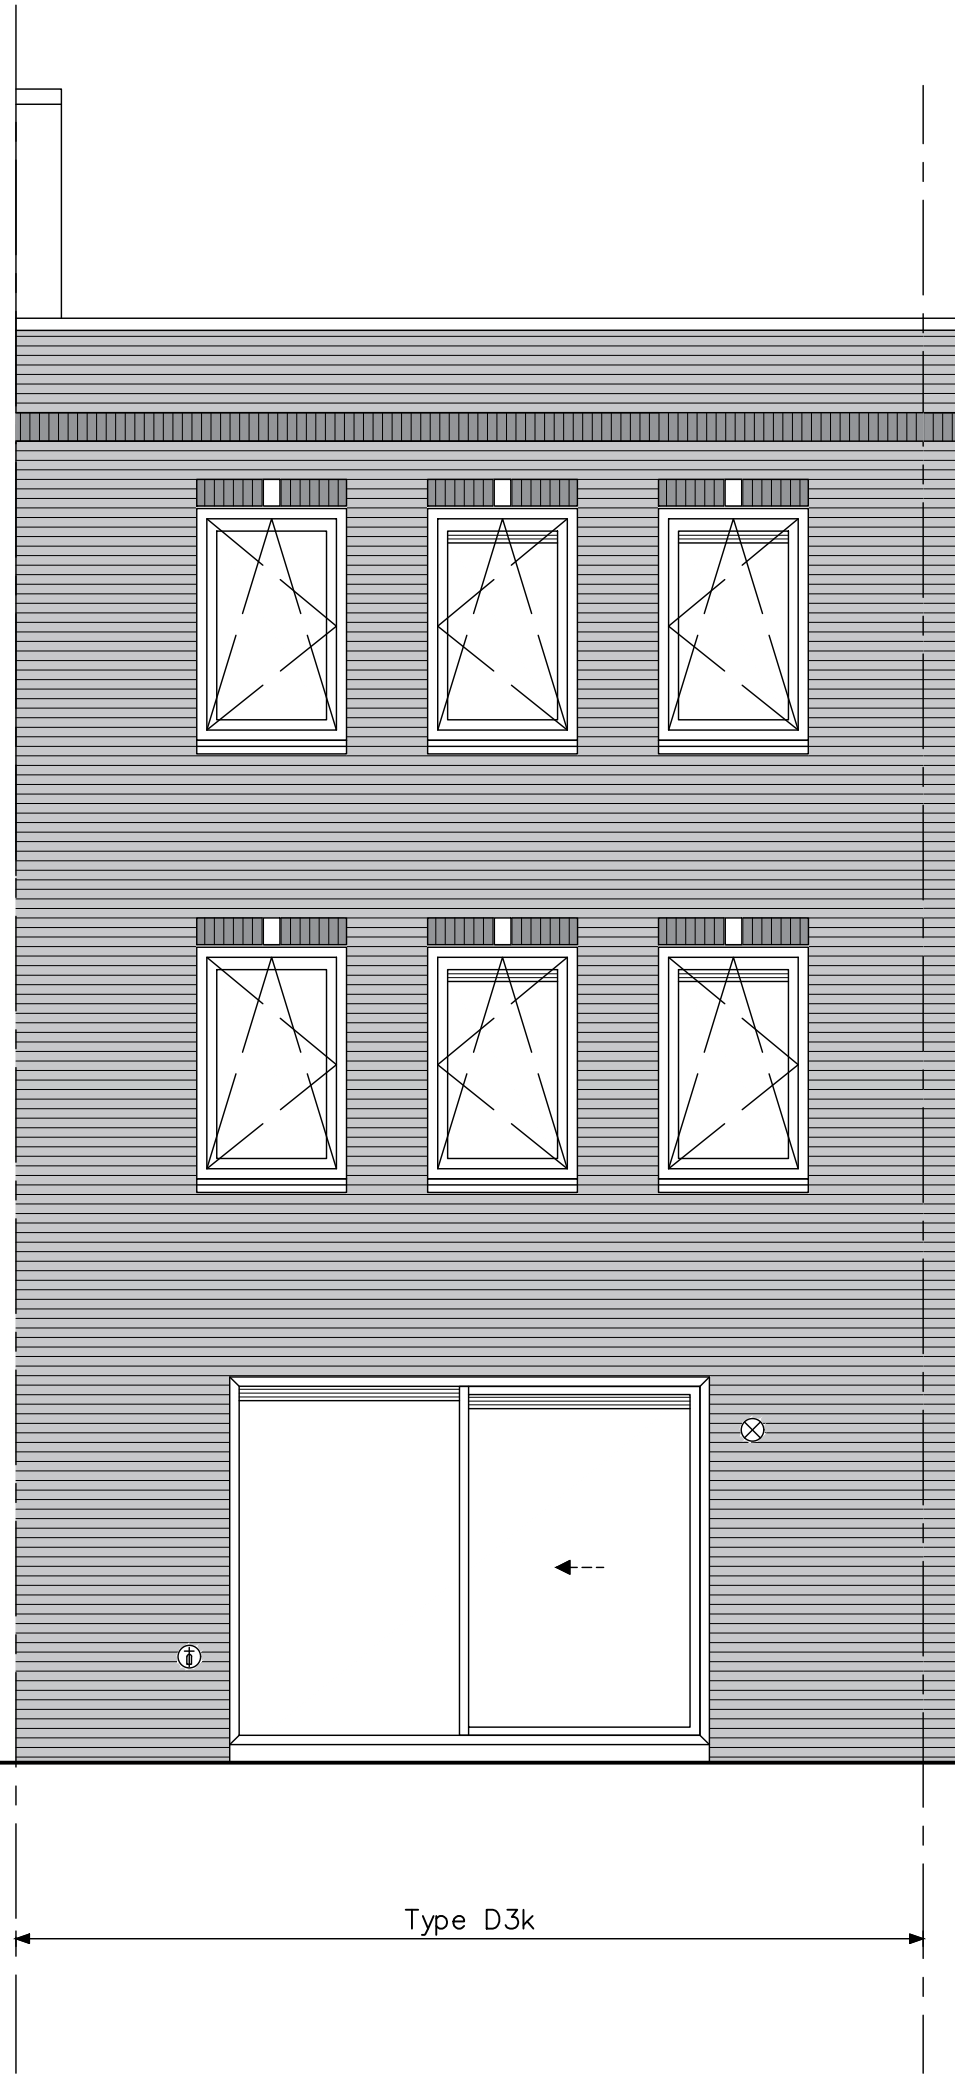

5800+p
bk zolder vl

2900+p
bk verd vloer

p=0
bk bg vloer


Type D3k

exacte positie/aantal hwa zie blokoverzichten

Project	45 woningen De Conerij J4 - Ede	projectnr.	9147
Onderwerp	achtergevel	tekeningnr.	V-286
Schaal	1:50	tekenaar	MKI
		status	definitief
		OH	
		(wijz)/datum	(-): 15-04-2020



type D3k en D3ks
bouwnummer: 33
bouwnummers spiegelbeeld: 23

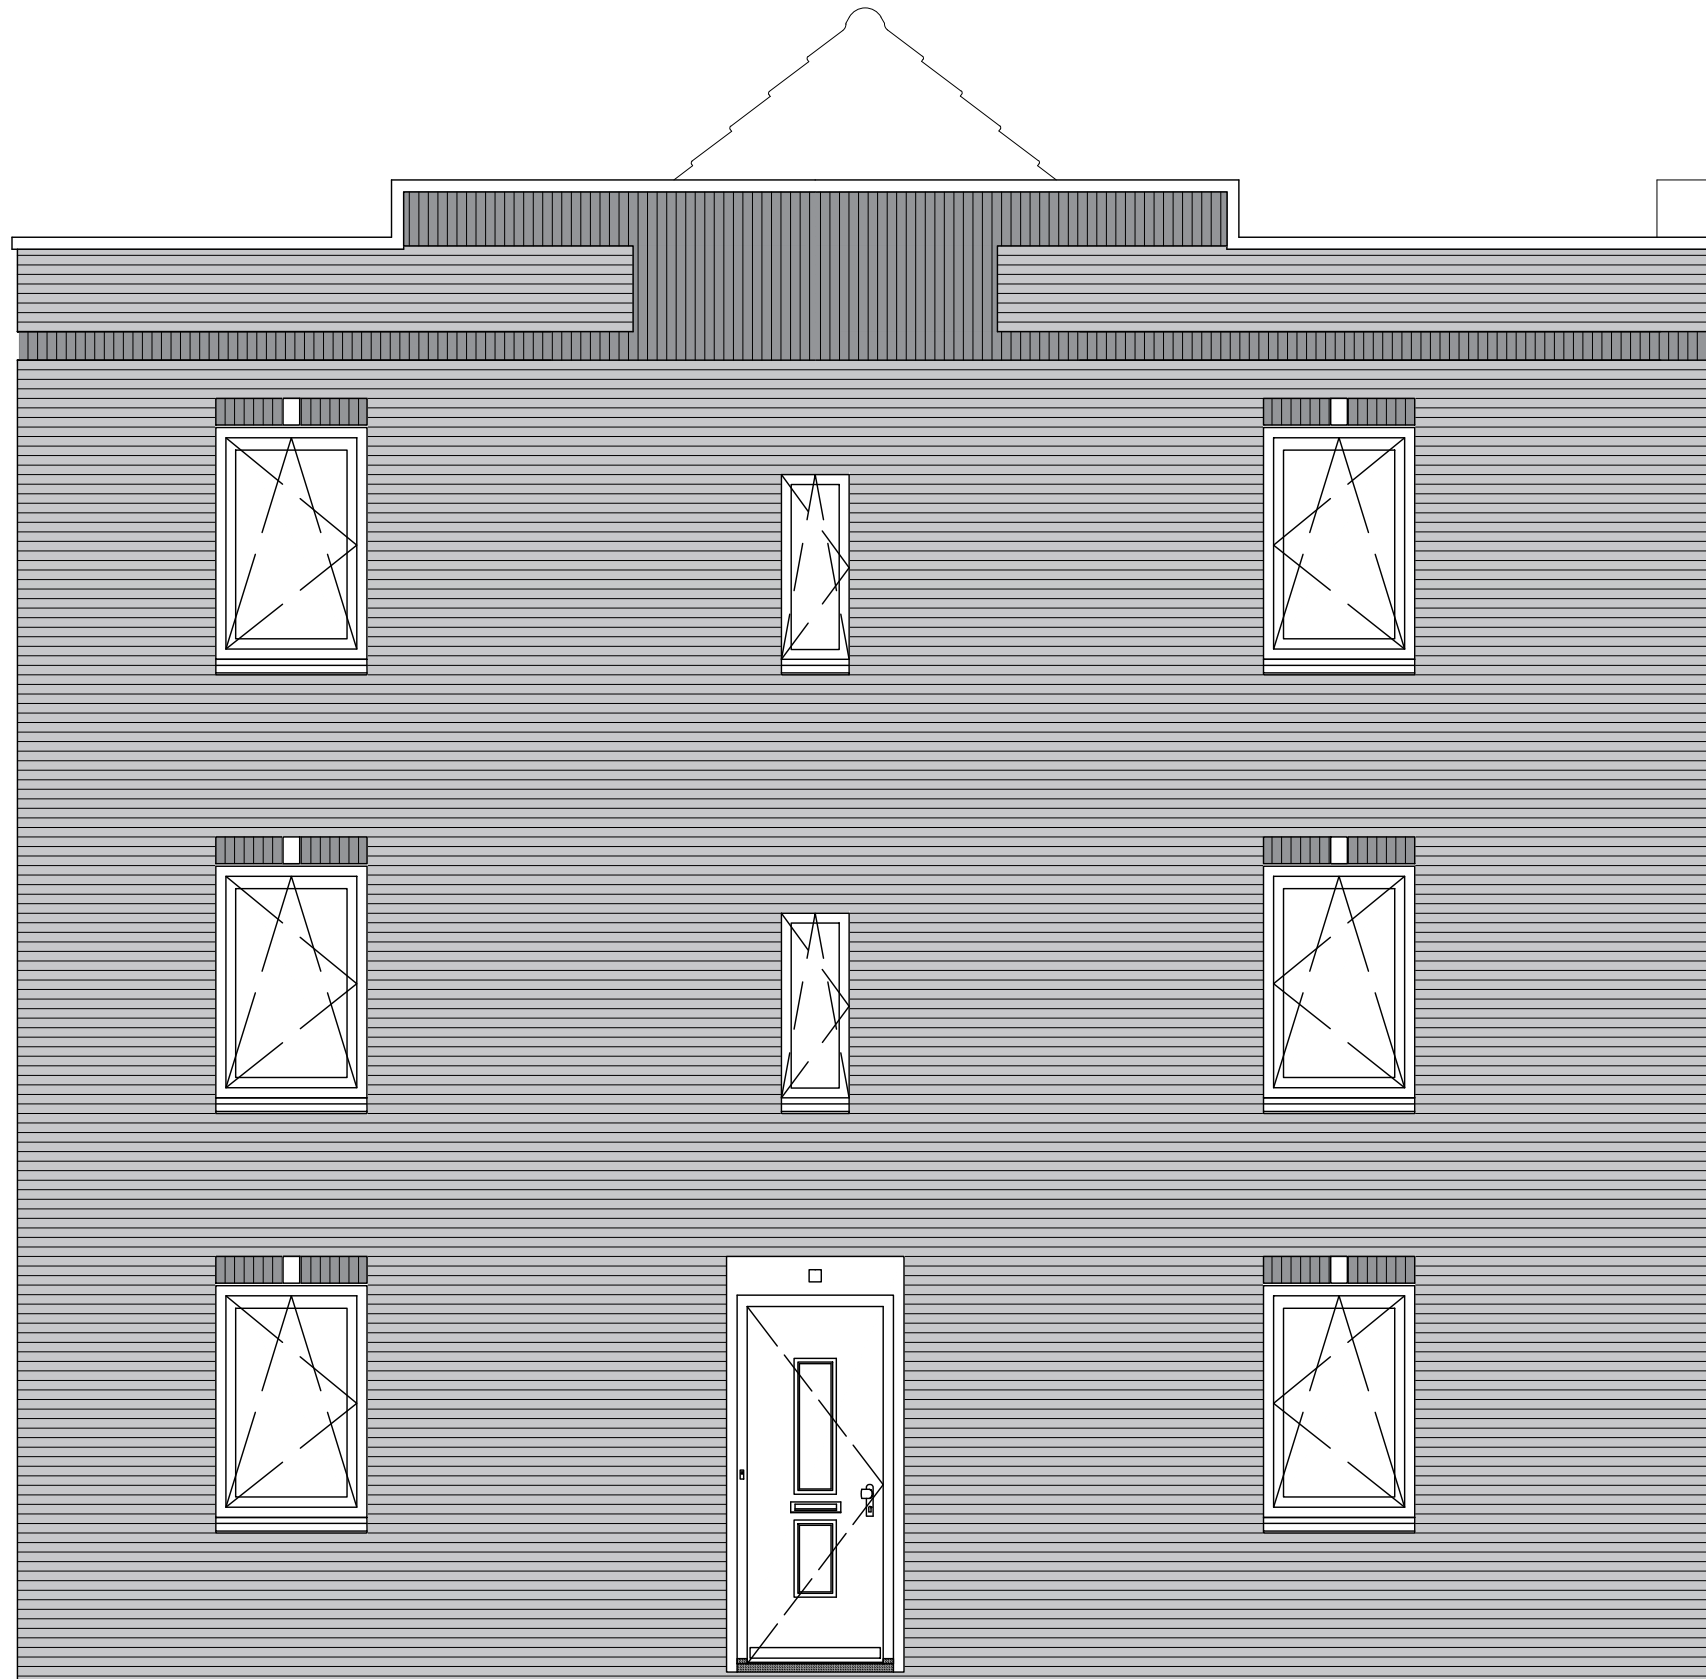

← Type D3k →

5800+p
bk zolder vl

2900+p
bk verd vloer

p=0
bk bg vloer

exacte positie/aantal hwa zie blokovertichten

Project	45 woningen De Conerij J4 - Ede	projectnr.	9147
Onderwerp	Zijgevel	tekeningnr.	V-287
Schaal	1:50	tekenaar	MKI
		status	definitief
		OH	
		(wjp)/datum	(-): 15-04-2020

opdrachtgever

type D3k en D3ks
 bouwnummer: 33
 bouwnummers spiegelbeeld: 23


TEK.No	OMSCHRIJVING	FORMAAT	DATUM	-	A	B	C	D	E	F
	algemeen									
V-300D	voorblad	A3	15-04-2020	●						
	woningtype D, D1 en D2 opties									
V-341	begane grond	A3	15-04-2020	●						
V-341a	begane grond	„	„	●						
V-343	zolder	„	„	●						
V-343a	zolder	„	„	●						
V-344	doorsnede	„	„	●						
V-345	voorgevel	„	„	●						
V-346	achtergevel	„	„	●						
V-346a	achtergevel	„	„	●						
	woningtype D3k opties									
V-351	begane grond	A3	15-04-2020	●						
V-351a	begane grond	„	„	●						
V-354	doorsnede	„	„	●						
V-355	achtergevel	„	„	●						
V-355a	achtergevel	„	„	●						
V-356	zijgevel	„	„	●						

45 woningen Enka De Conerij J4 Ede

verkooptekeningen opties

Project	45 woningen De Conerij J4 - Ede
onderwerp	woningtype D voorblad opties
projectnr.	9147
tekeningsnr.	V-300D
OH	
status	definitief
tekenaar	MKI
schaal	1:50
(wijz)/datum	(-): 15-04-2020



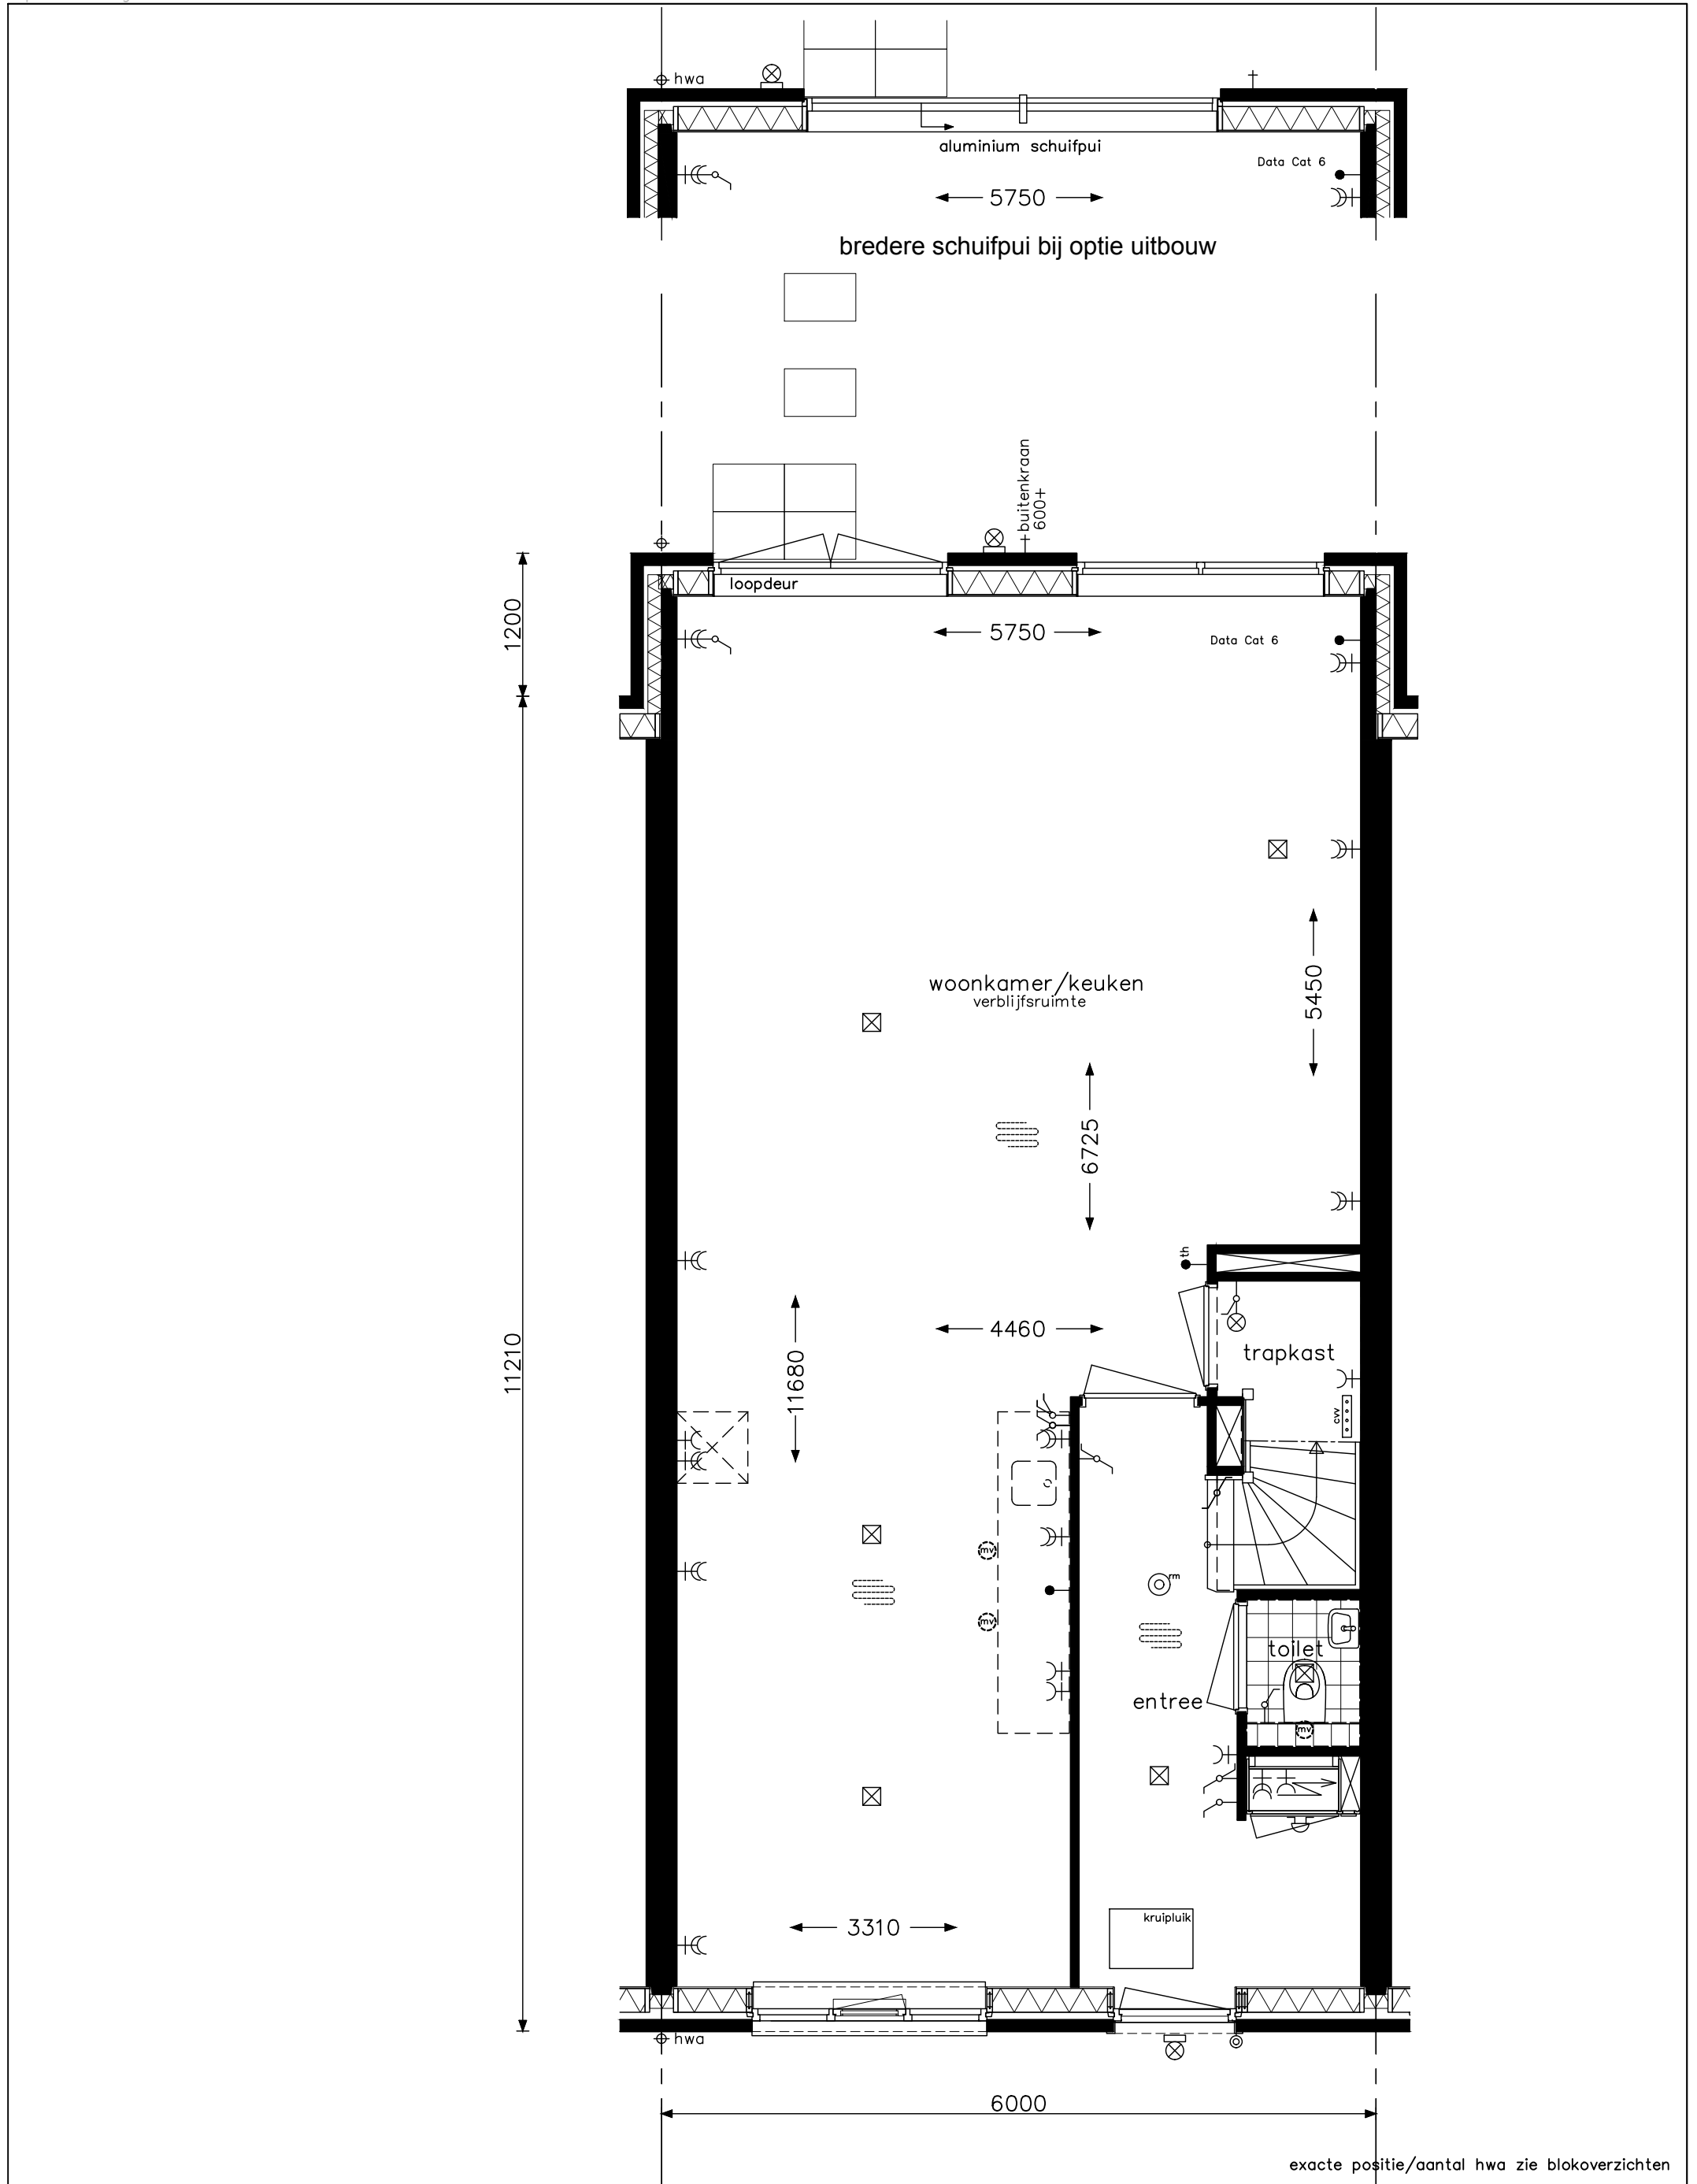

optie uitbouw 1,20m
optie openslaande deuren achtergevel bij uitbouw



project 45 woningen De Conerij J4 - Ede

onderwerp
woningtype D/D1/D2
begane grond
opties

projectnr. 9147


tekeningnr.
V-341

schaal
1:50

tekenaar
MKI

status
definitief

OH
(wijz)/datum
(-): 15-04-2020

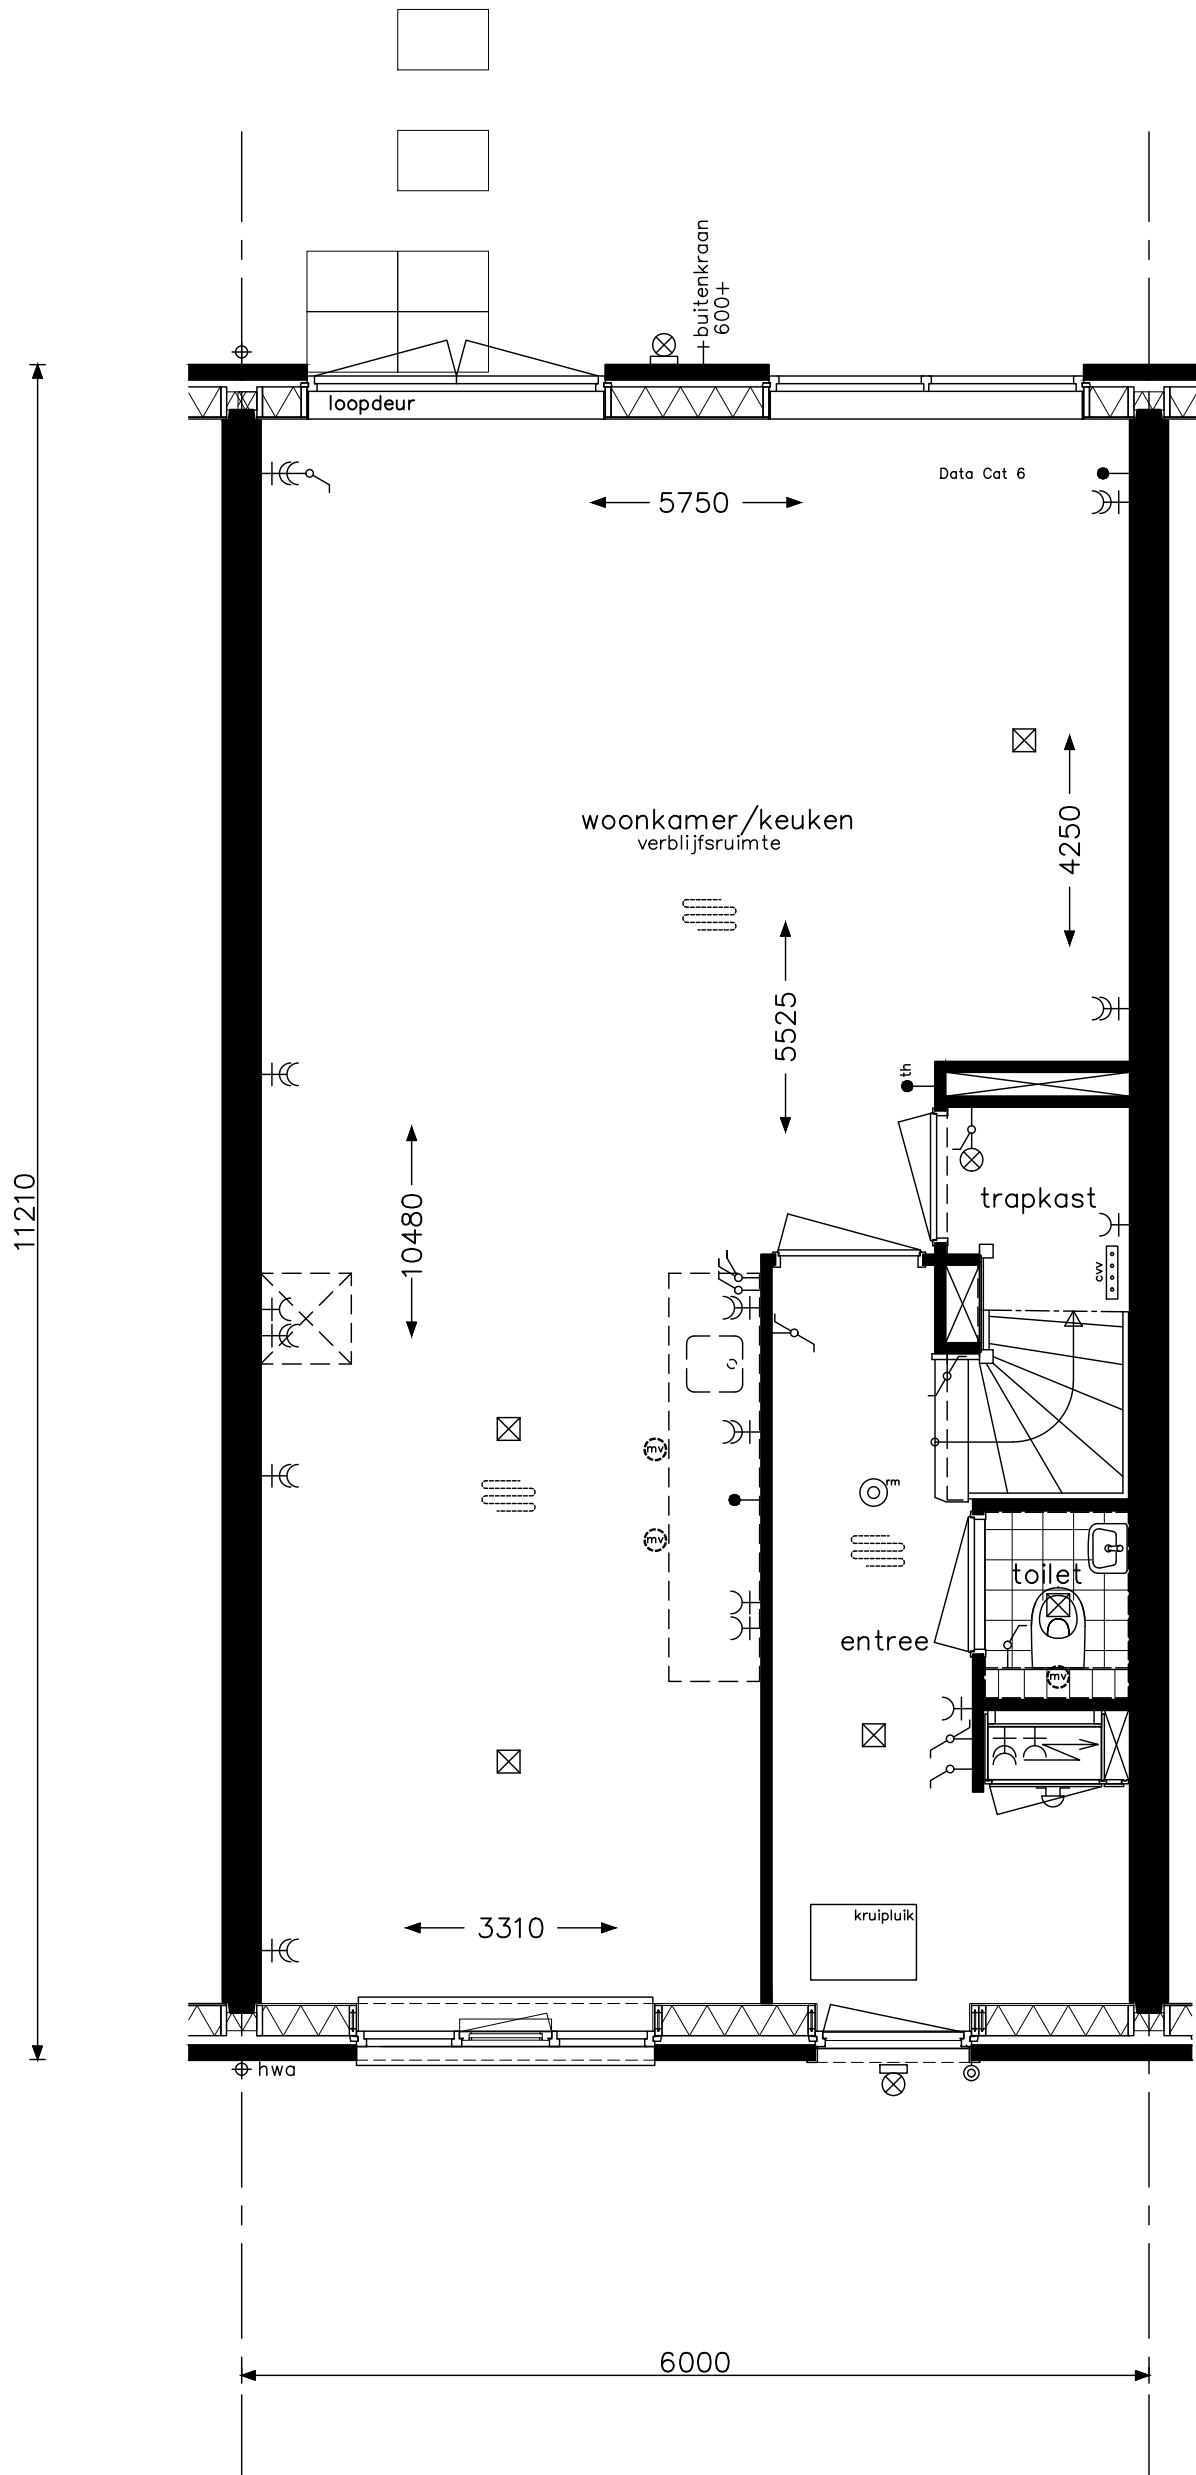

exacte positie/aantal hwa zie blokeoverzichten

optie openslaande deuren achtergevel



project 45 woningen De Conerij J4 - Ede

onderwerp woningtype D/D1/D2
begane grond
opties

projectnr. 9147


tekeningnr. V-341a

schaal 1:50

tekenaar MKI

status definitief

(wijz)/datum (-): 15-04-2020

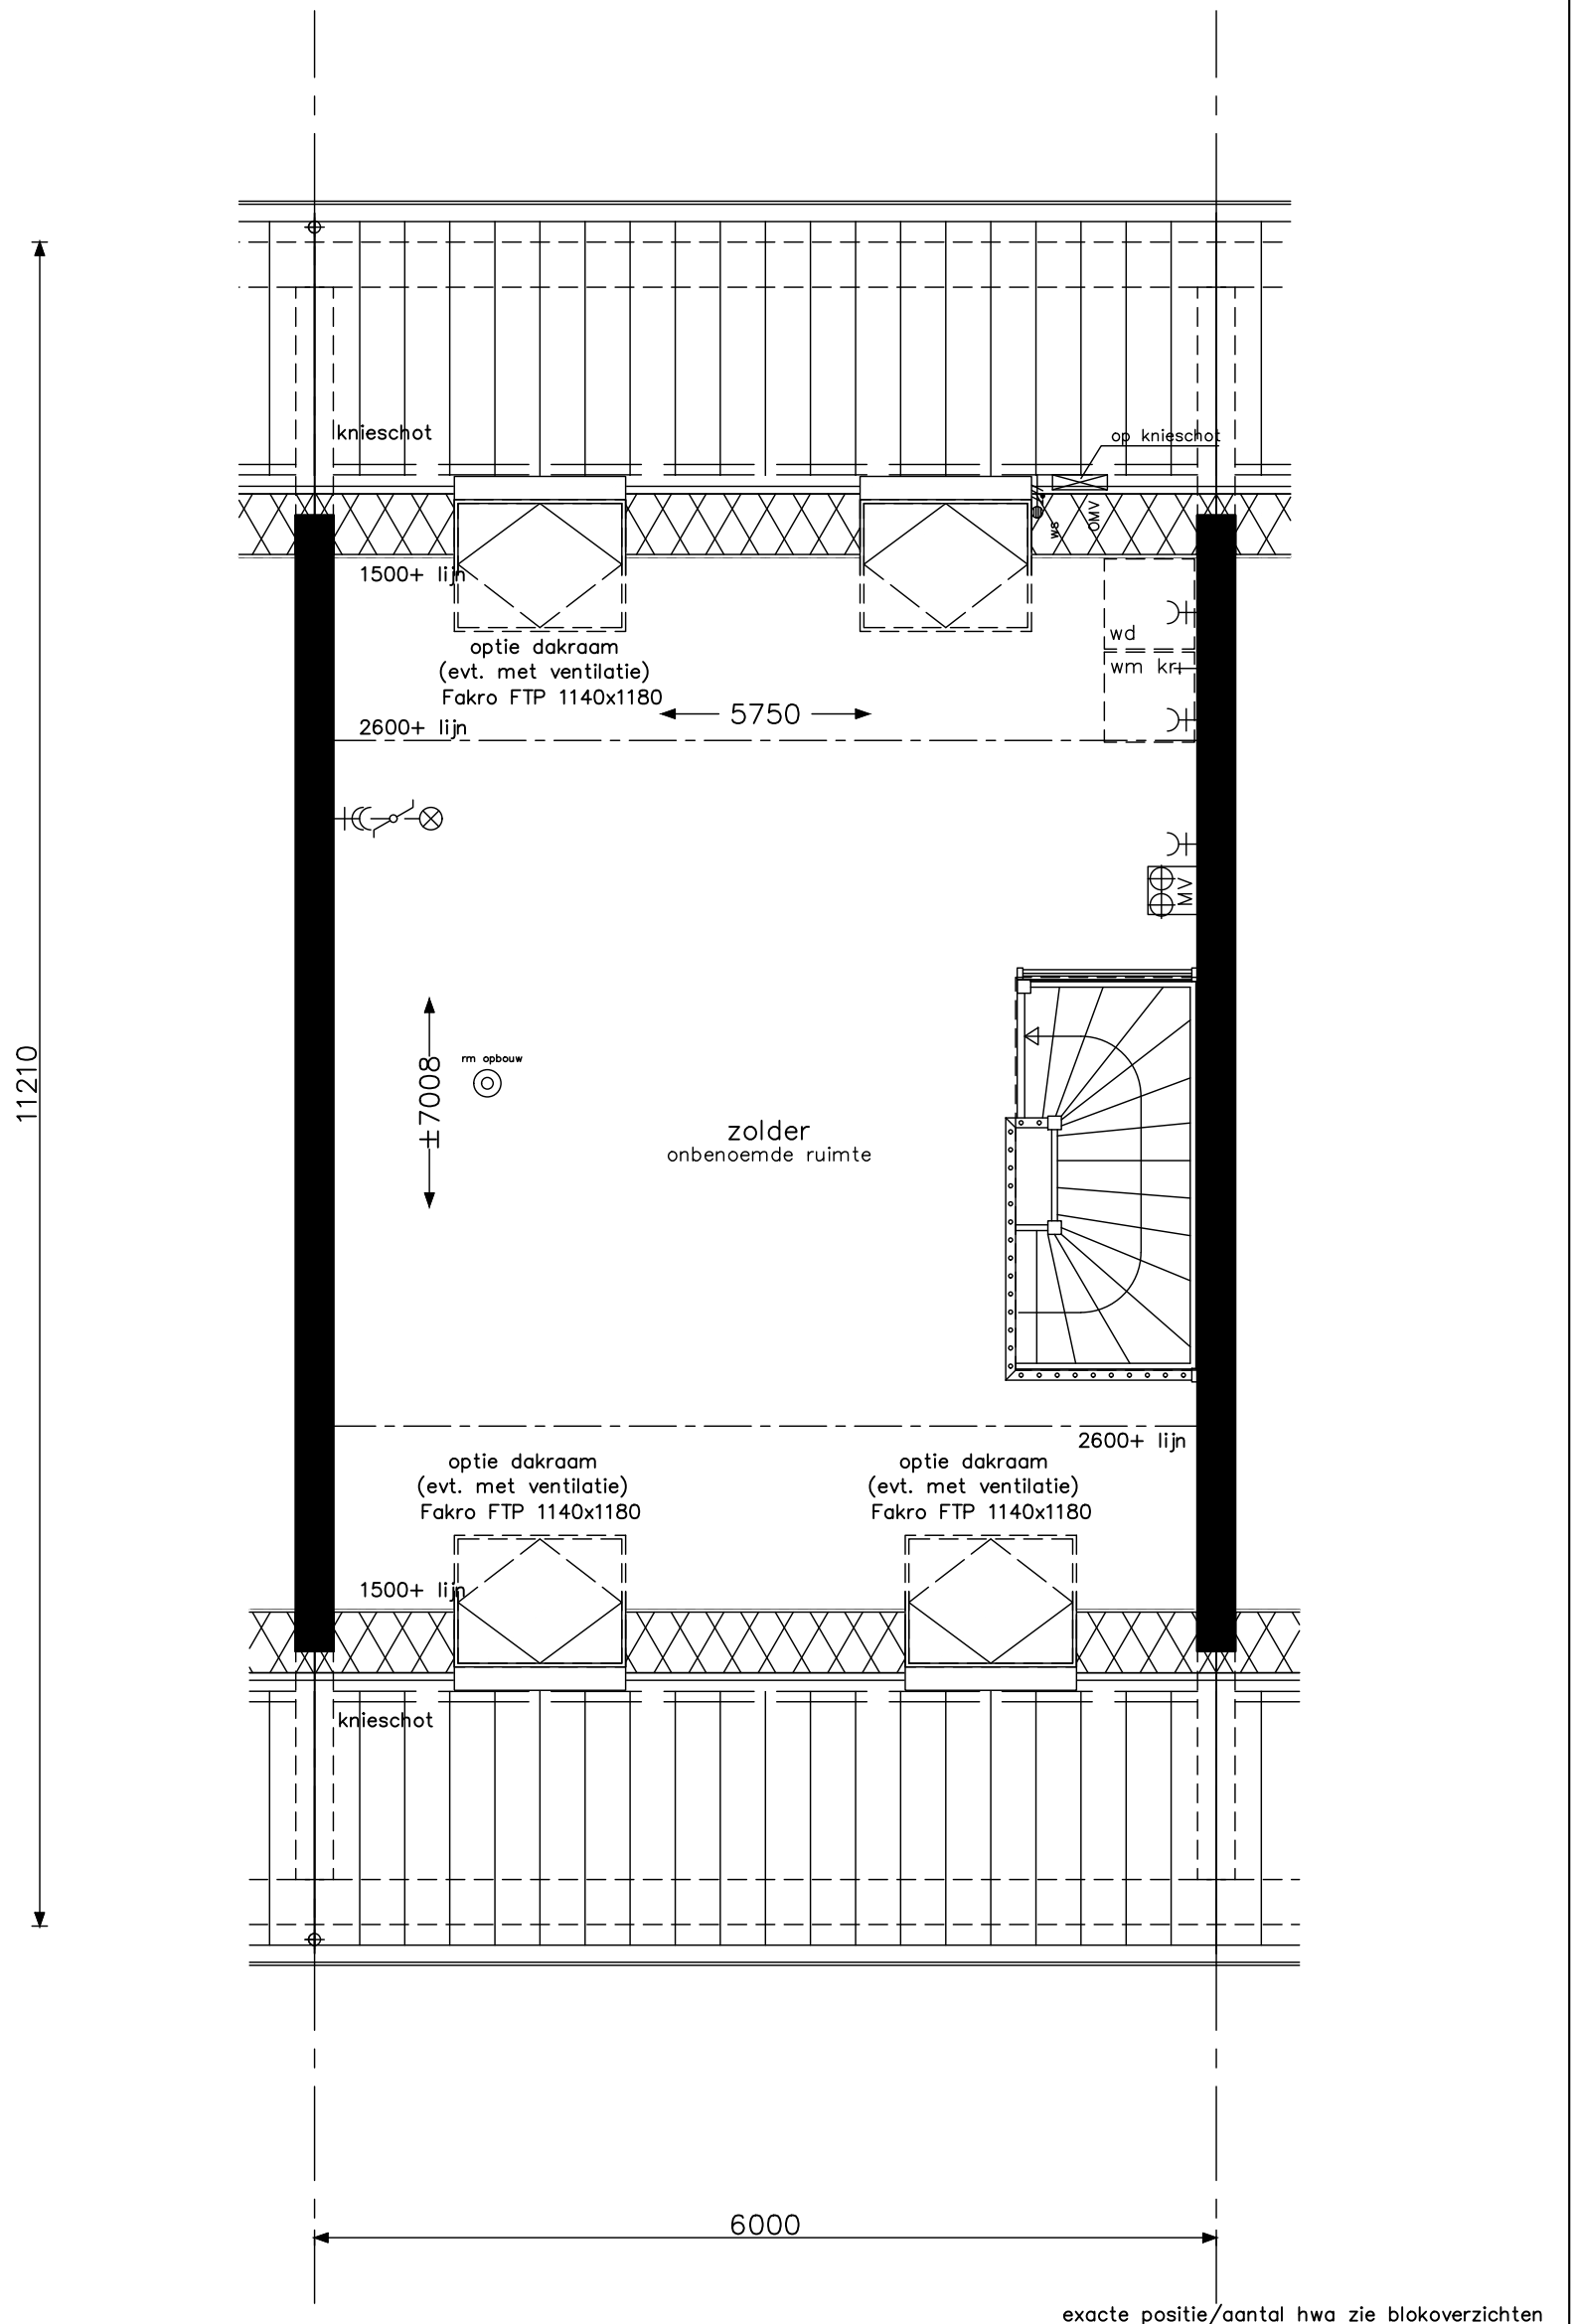

optie dakramen (evt.met ventilatie) voorzijde (alleen bij type D)
 optie dakraam (evt.met ventilatie) achterzijde



project 45 woningen De Conerij J4 - Ede

onderwerp woningtype D/D1/D2
 zolder
 opties

projectnr. 9147


tekeningnr. V-343

schaal 1:50

tekenaar MKI

status definitief

(wijz)/datum (-): 15-04-2020

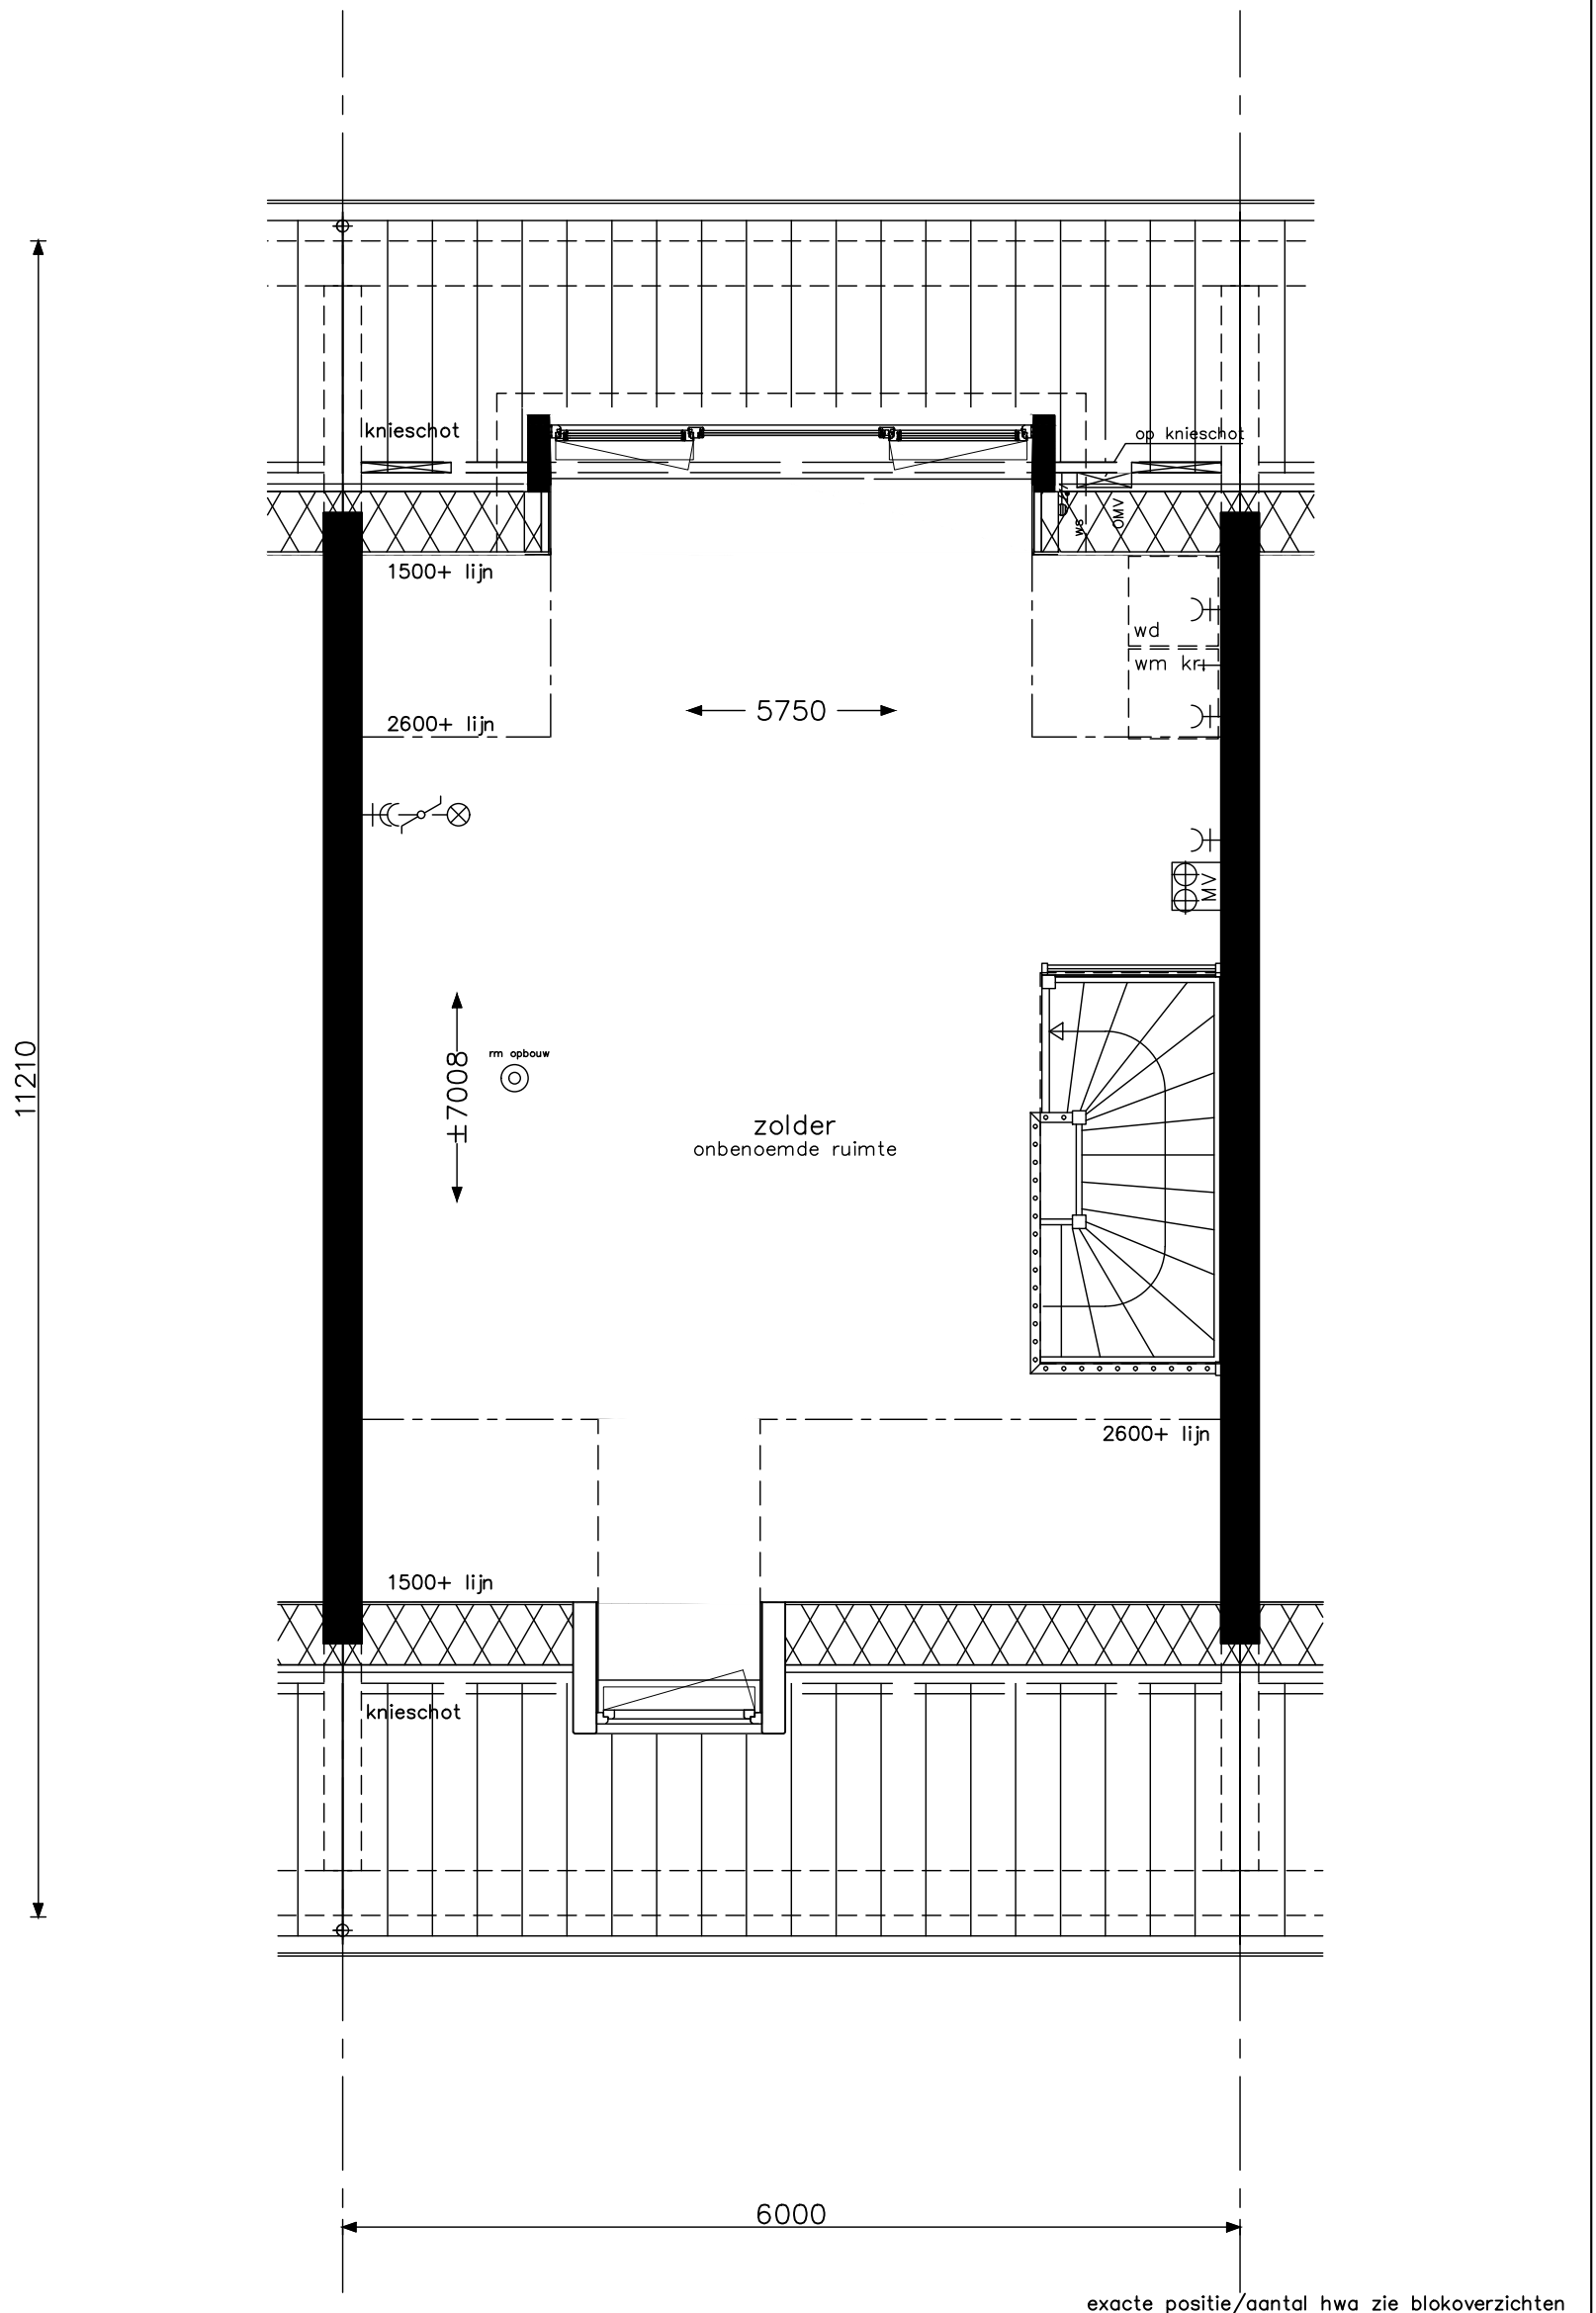

optie dakkapel achterzijde
optie dakkapel voorzijde (alleen bij type D)



project 45 woningen De Conerij J4 - Ede

onderwerp
woningtype D/D1/D2
zolder
opties

projectnr. 9147


tekeningnr.
V- 343a

schaal
1:50

tekenaar
MKI

status
definitief

(wijz)/datum
(-): 15-04-2020

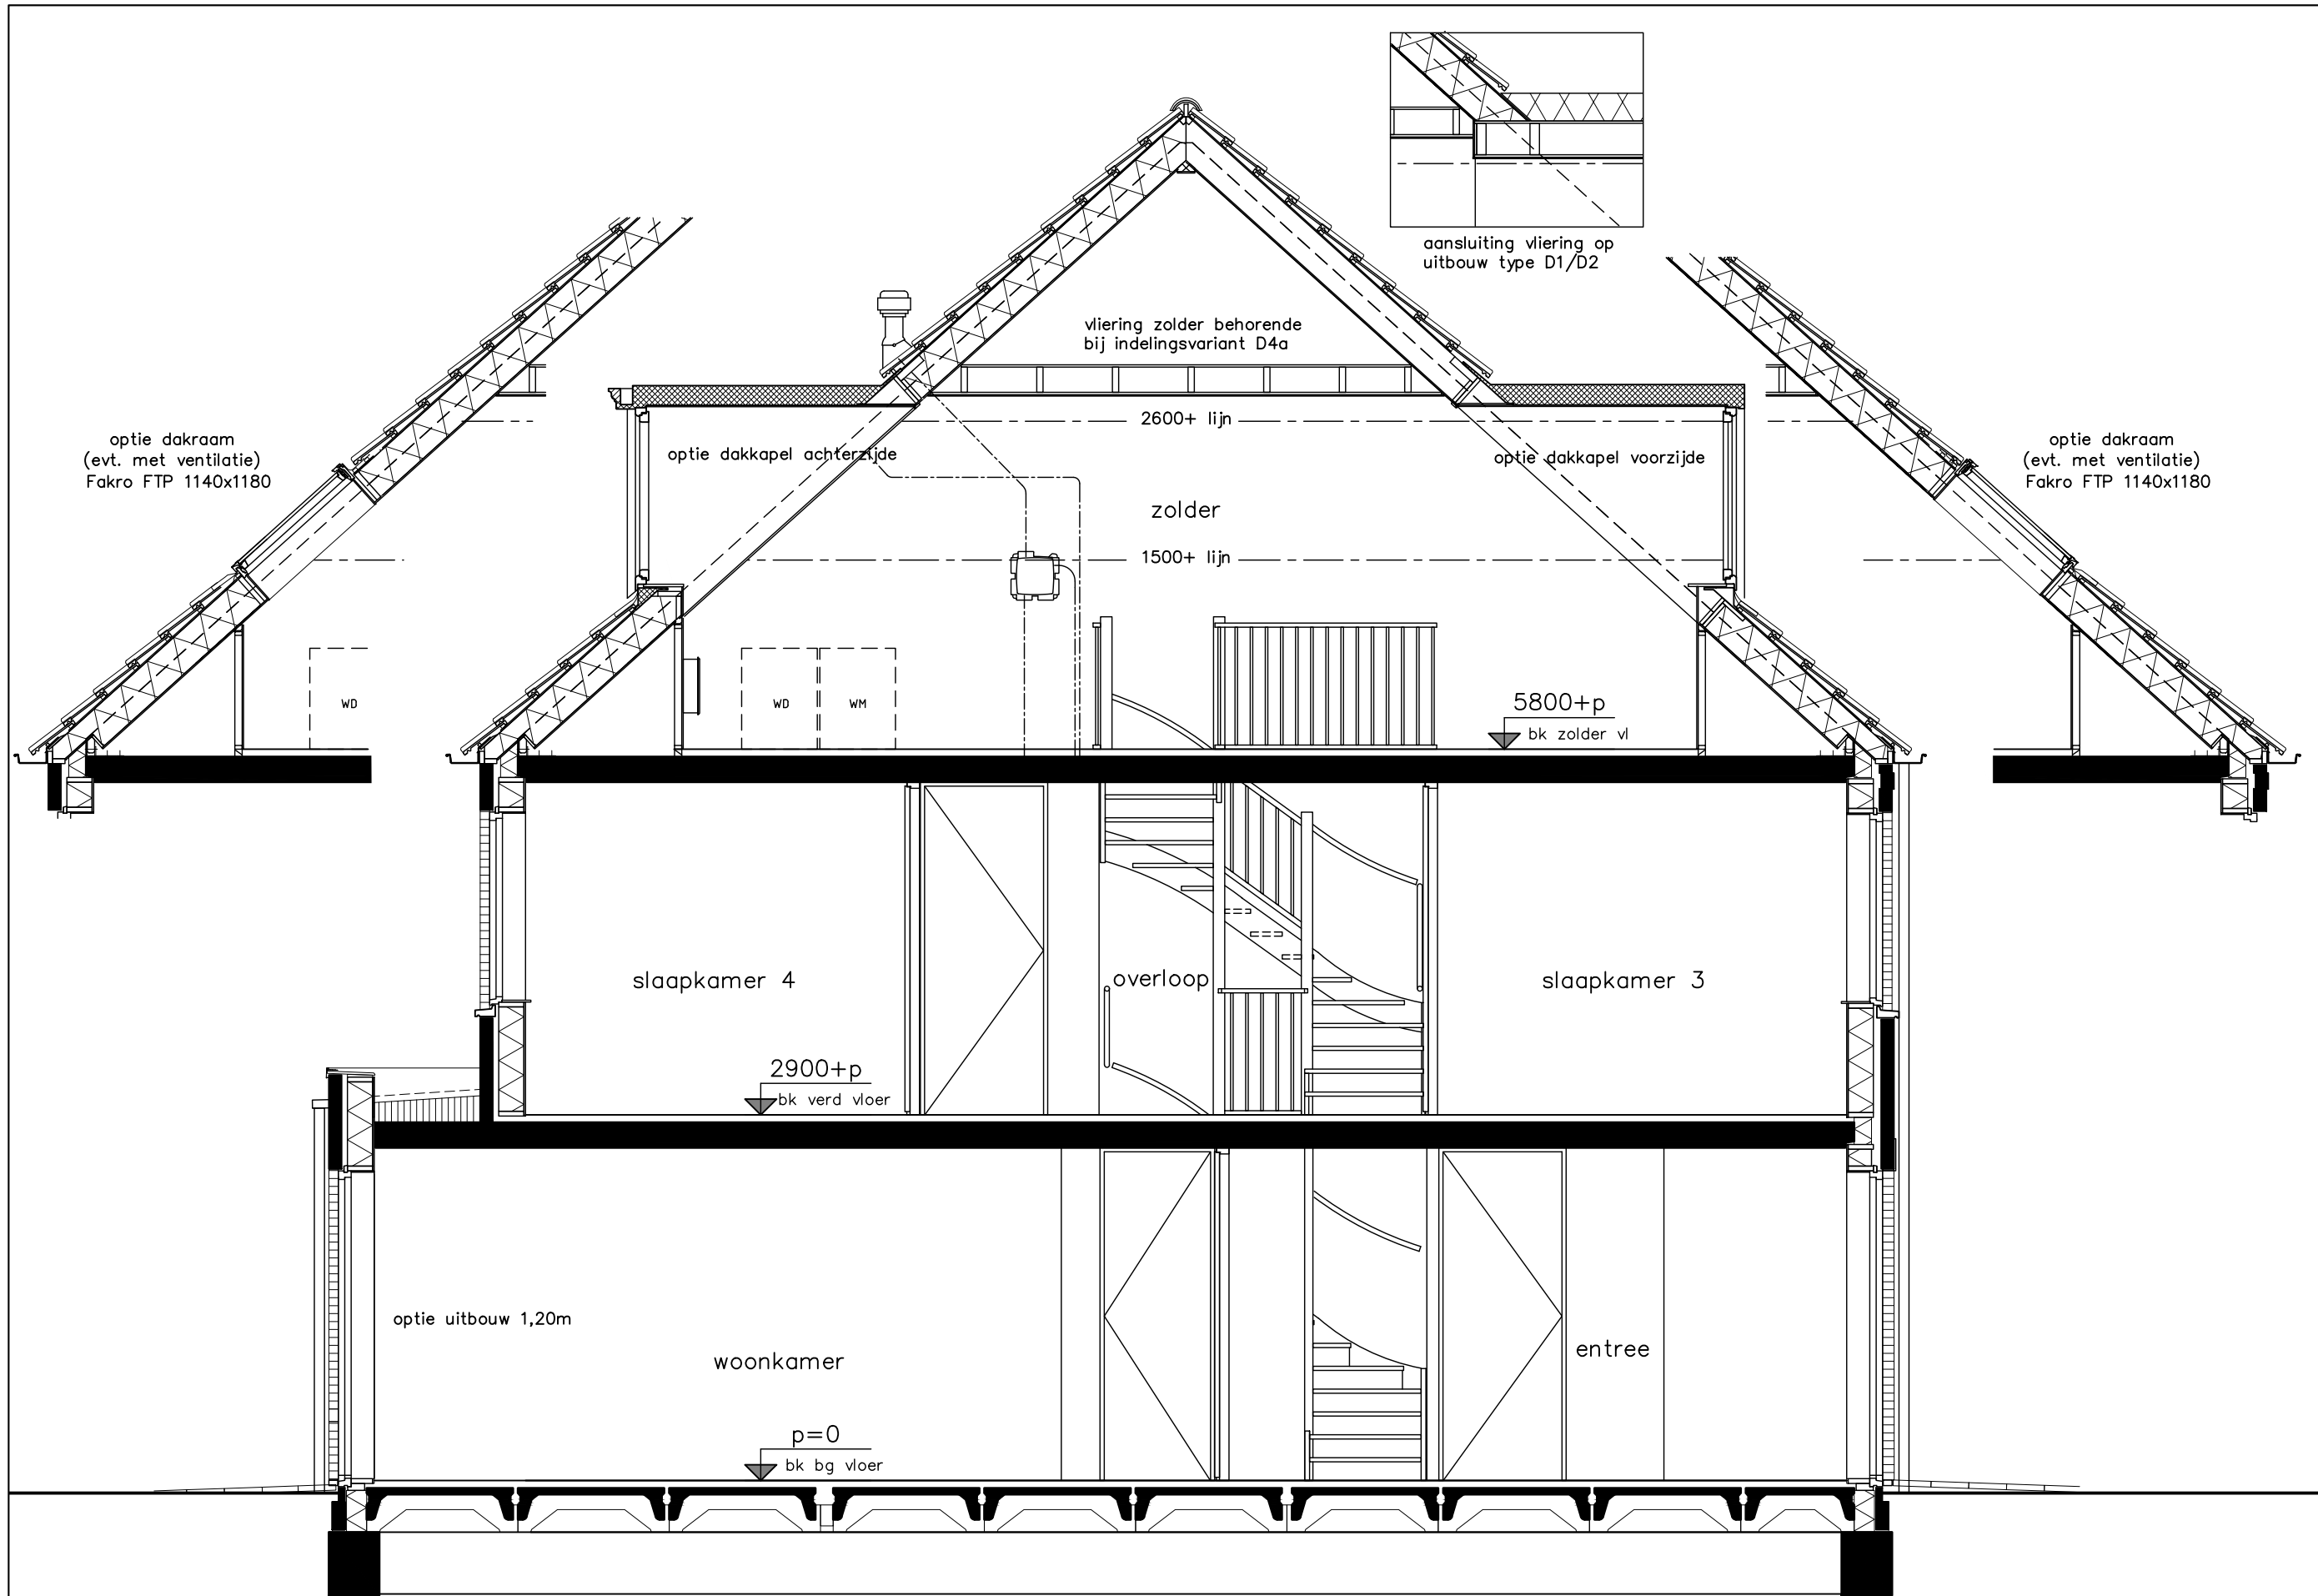



koperstekening

Project	45 woningen De Conerij J4 - Ede	Projectnr.	9147	OH	(wjp)/datum	(-): 15-04-2020
Onderwerp	woningtype D/D1/D2 doorsnede opties	Tekeningnr.	V-344	definitief		
Schaal	1:50	Tekenaar	MKI			
Opdrachtgever						
Projectomschrijving	<p>optie uitbouw 1,20m</p> <p>optie openstaande deuren achtergevel bij uitbouw</p> <p>optie dakkapel achterzijde</p> <p>optie dakraam achterzijde (evt. met ventilatie)</p> <p>optie dakramen voorzijde (evt. met ventilatie)</p>					
Projectomschrijving	<p>optie dakkapel voorzijde (alleen bij type D)</p>					

5800+p
bk zolder vl

2900+p
bk verd vloer

p=0
bk bg vloer

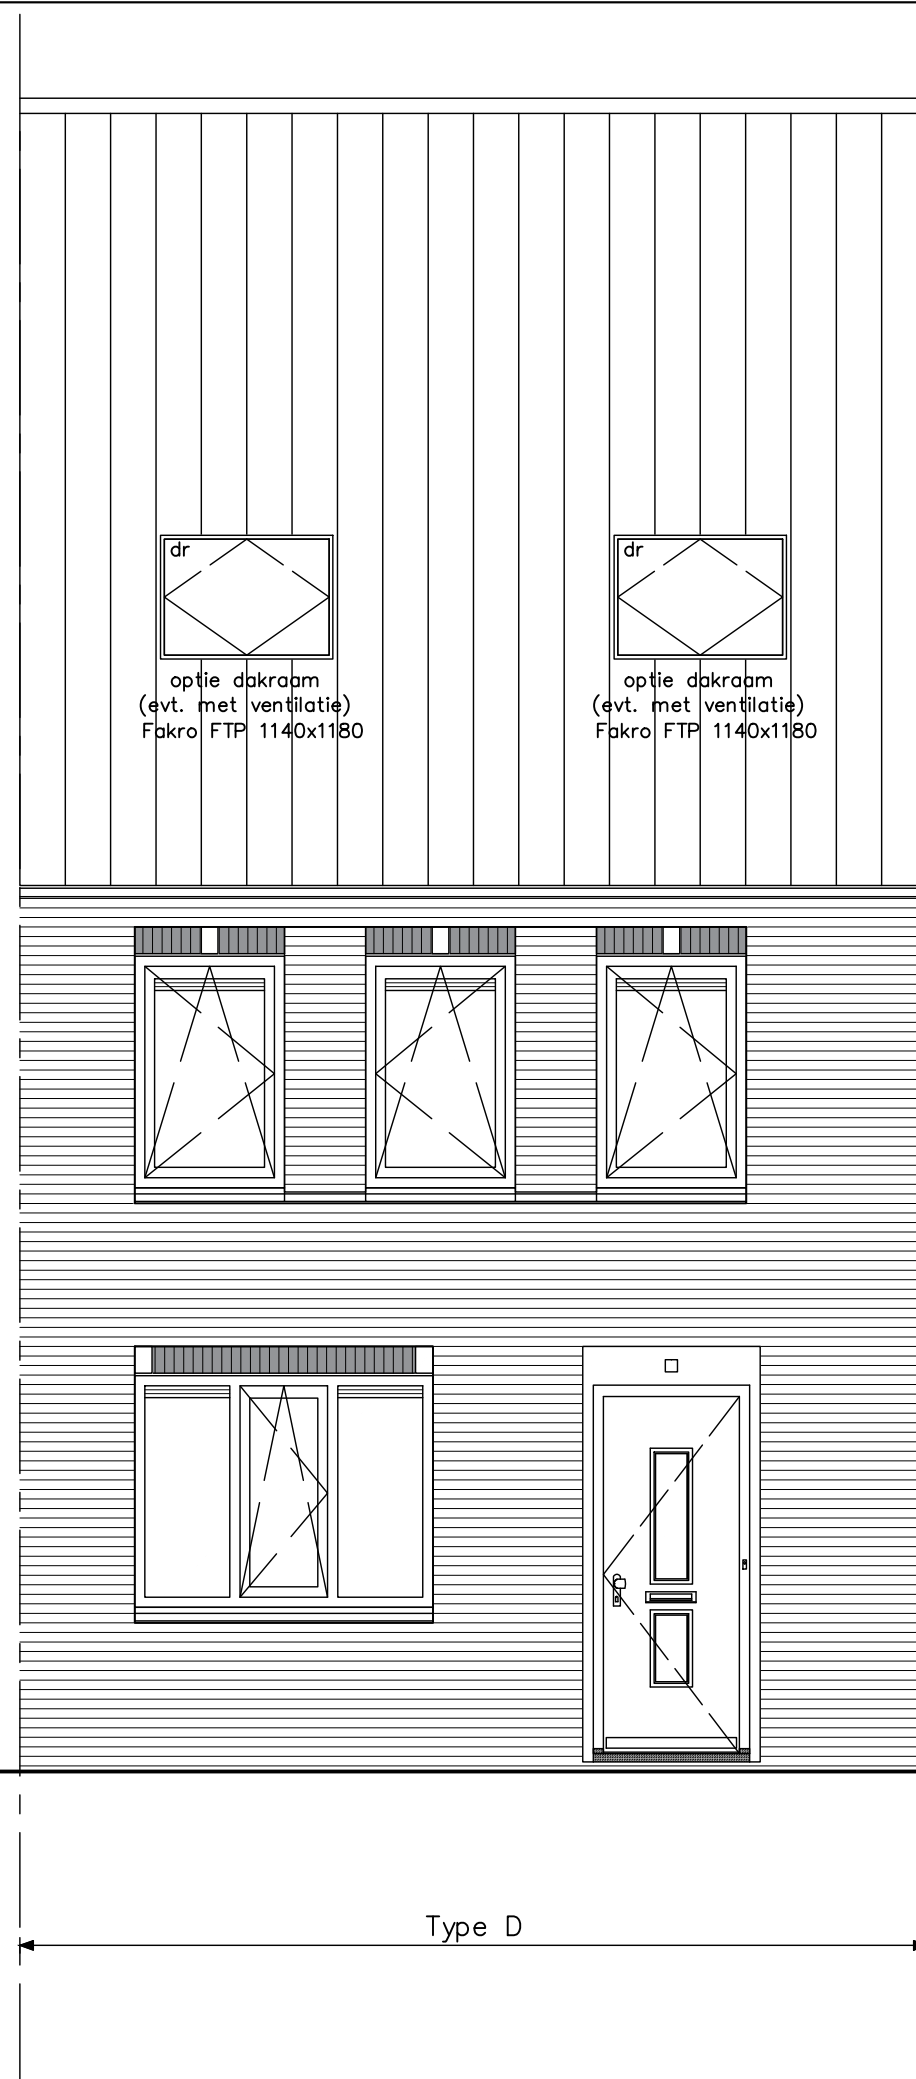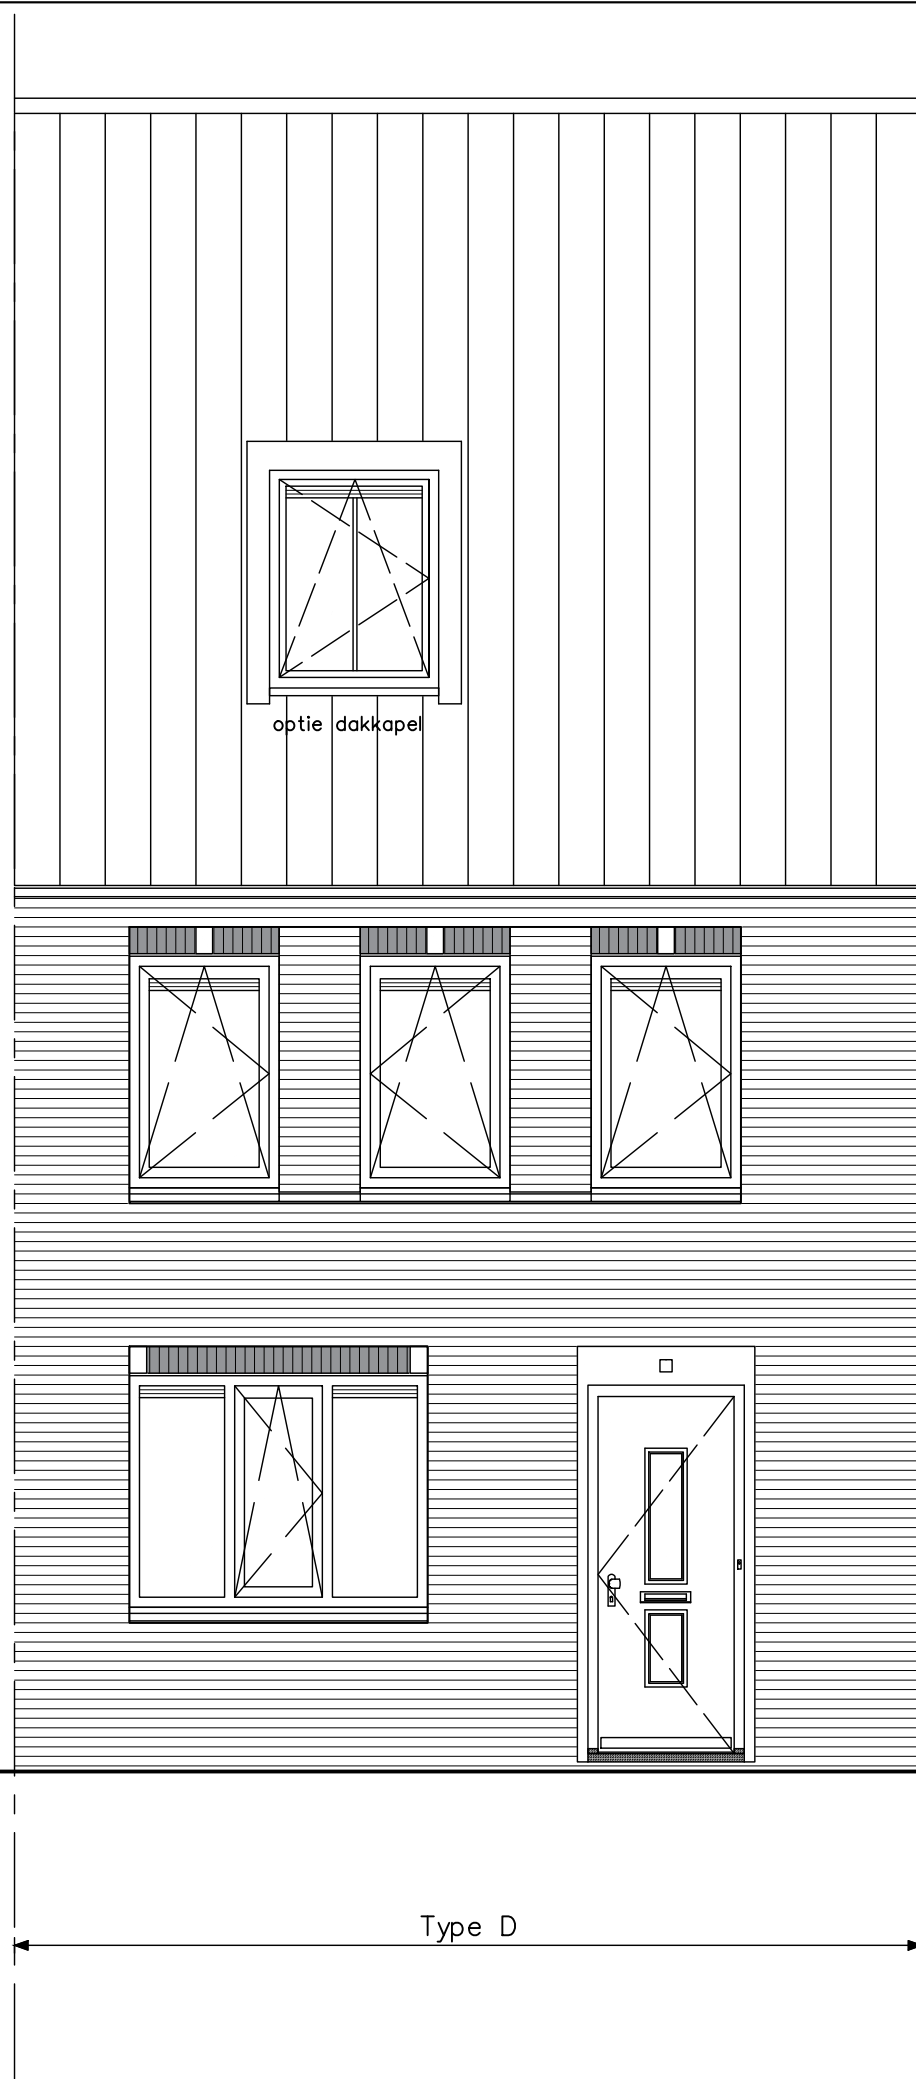


exacte positie/aantal hwa zie blokeverzichten

Project	45 woningen De Conerij J4 - Ede		
Onderwerp	woningtype D/D1	Projectnr.	9147
Schaal	1:50	Tekeningnr.	V-345
Tekenaar	MKI	Status	definitief
OH		(wijz)/datum	(-): 15-04-2020




optie dakramen voorgevel (evt. met ventilatie)
optie dakkapel voorzijde

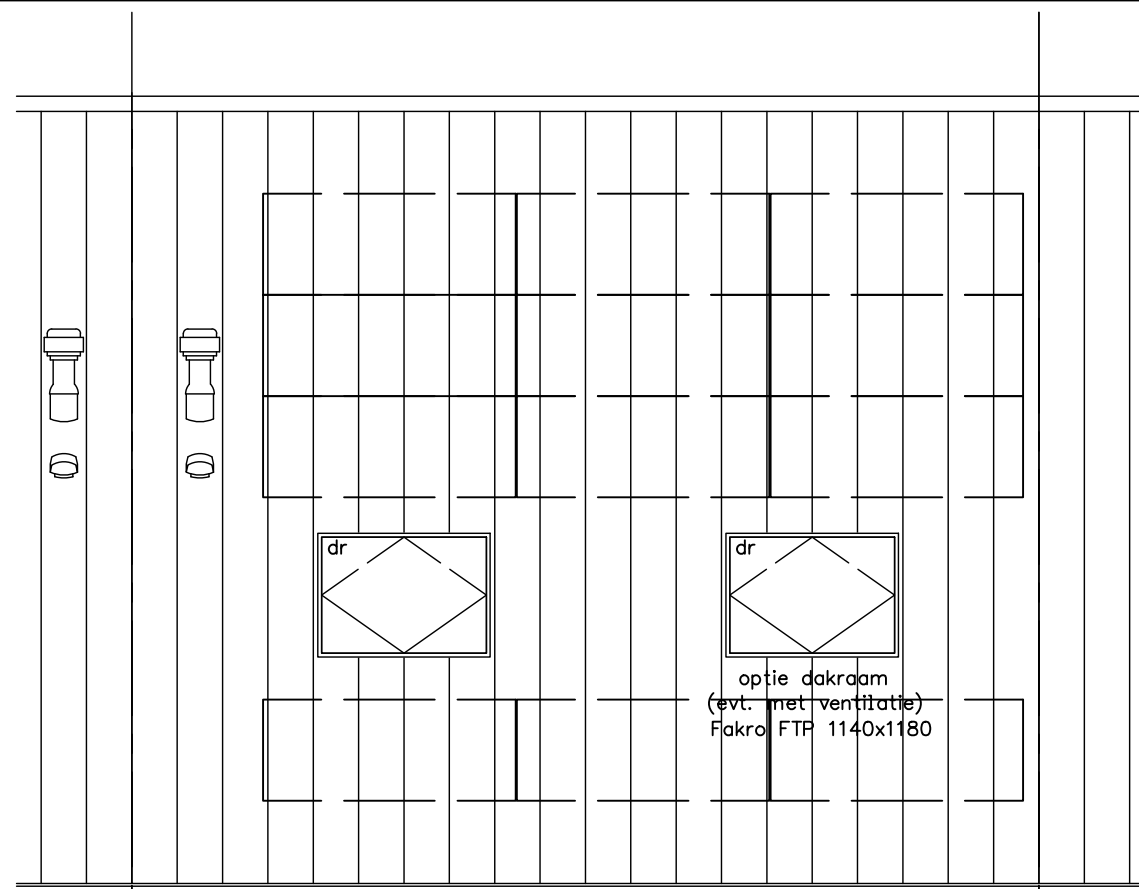

optie uitbouw 1,20m
brederde schuifpui bij optie uitbouw

Type D

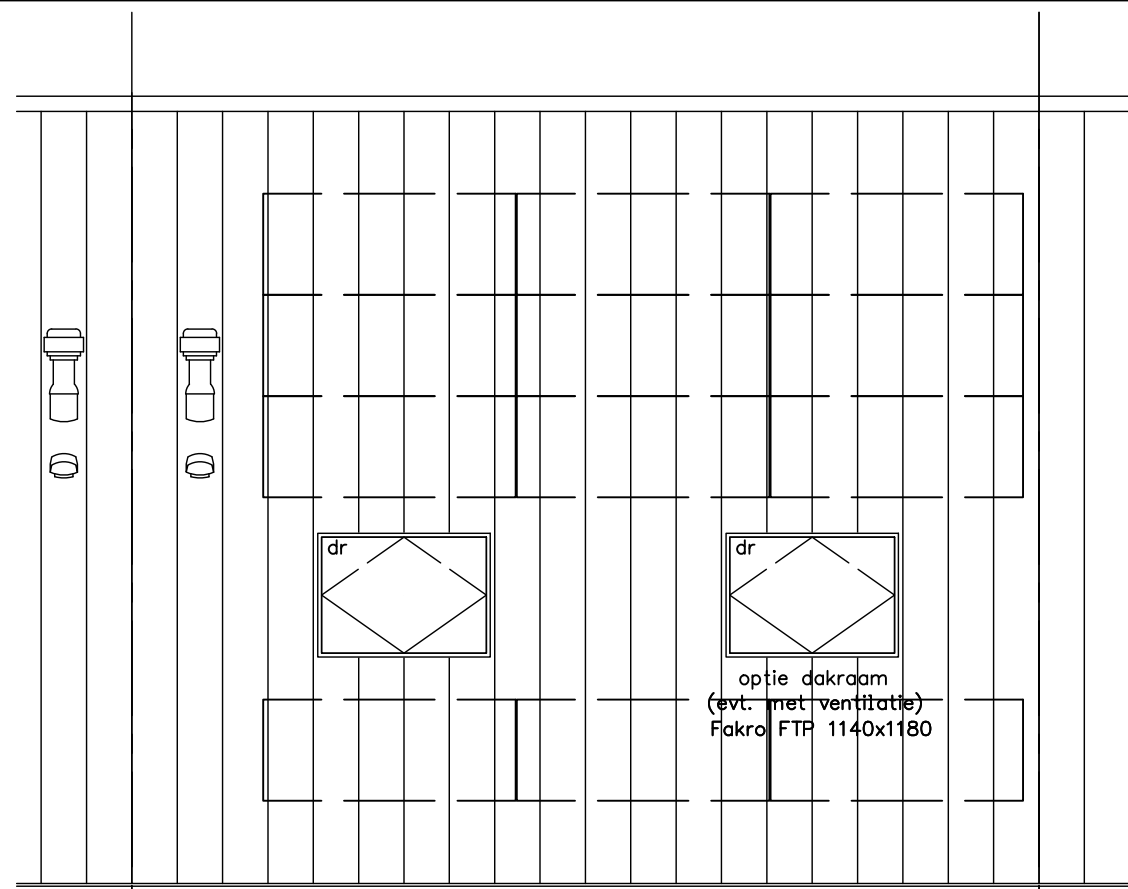

optie uitbouw 1,20m
optie openslaande deuren

Type D

5800+p
bk zolder vl

2900+p
bk verd vloer


p=0
bk bg vloer

exacte positie/aantal hwa zie blokkoverzichten

Project	45 woningen De Conerij J4 - Ede		
Onderwerp	woningtype D/D1/D2	Projectnr.	9147
	achtergevel	Tekeningnr.	V-346
Schaal	1:50	Tekenaar	MKI
		Status	definitief
		OH	
		(wjp)/datum	(-): 15-04-2020



optie uitbouw 1,20m
 optie openslaande deuren achtergevel bij uitbouw
 optie dakraam achterzijde (evt. met ventilatie)

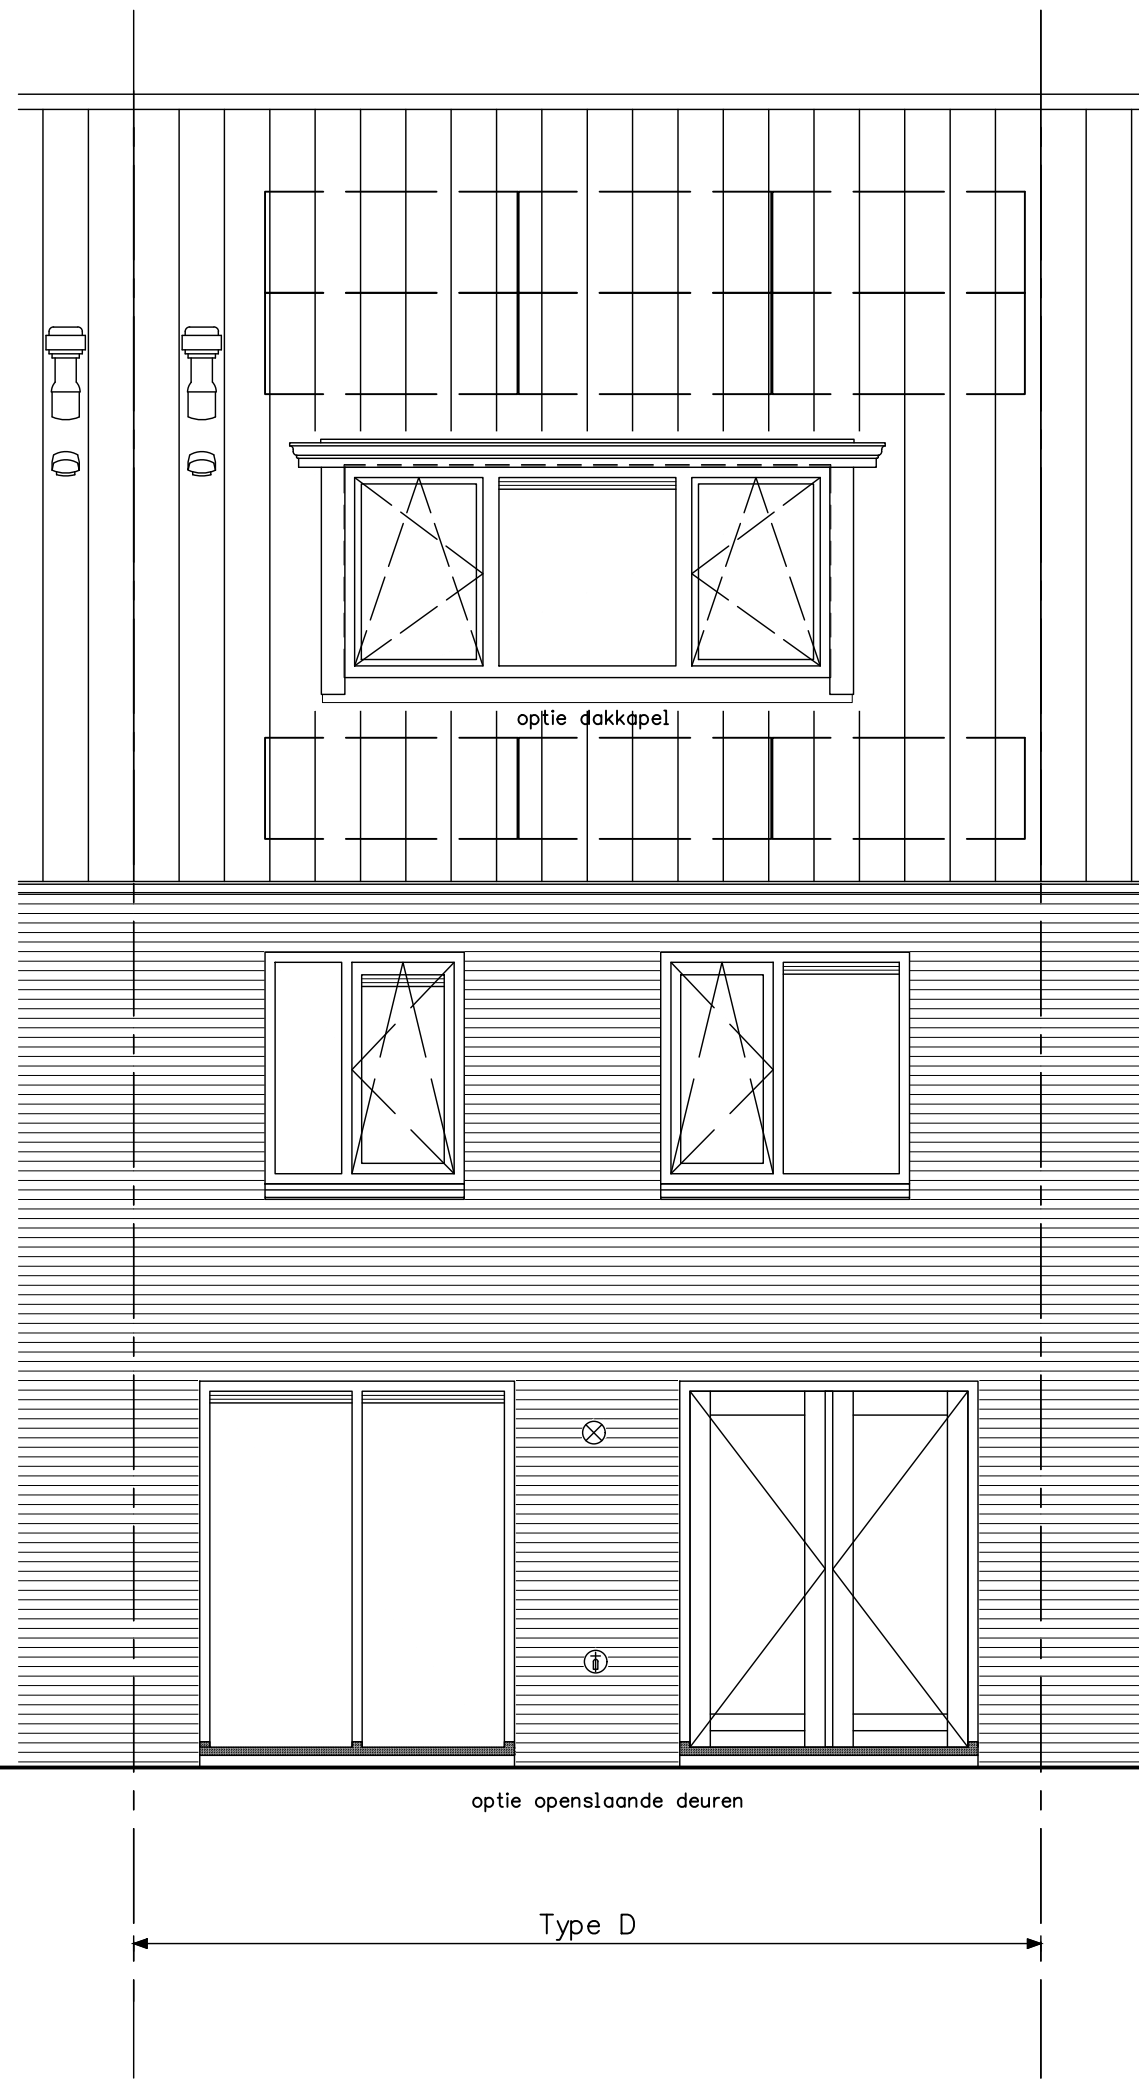

p=0
bk bg vloer

2900+p
bk verd vloer


5800+p
bk zolder vl

exacte positie/aantal hwa zie blokkoverzichten

Project	45 woningen De Conerij J4 - Ede		
Onderwerp	woningtype D/D1/D2	Projectnr.	9147
	achtergevel	Tekeningnr.	V-346a
Schaal	1:50	Tekenaar	MKI
		Status	definitief
		OH	
		(wijz)/datum	(-): 15-04-2020



optie openslaande deuren achtergevel
 optie dakkapel achterzijde

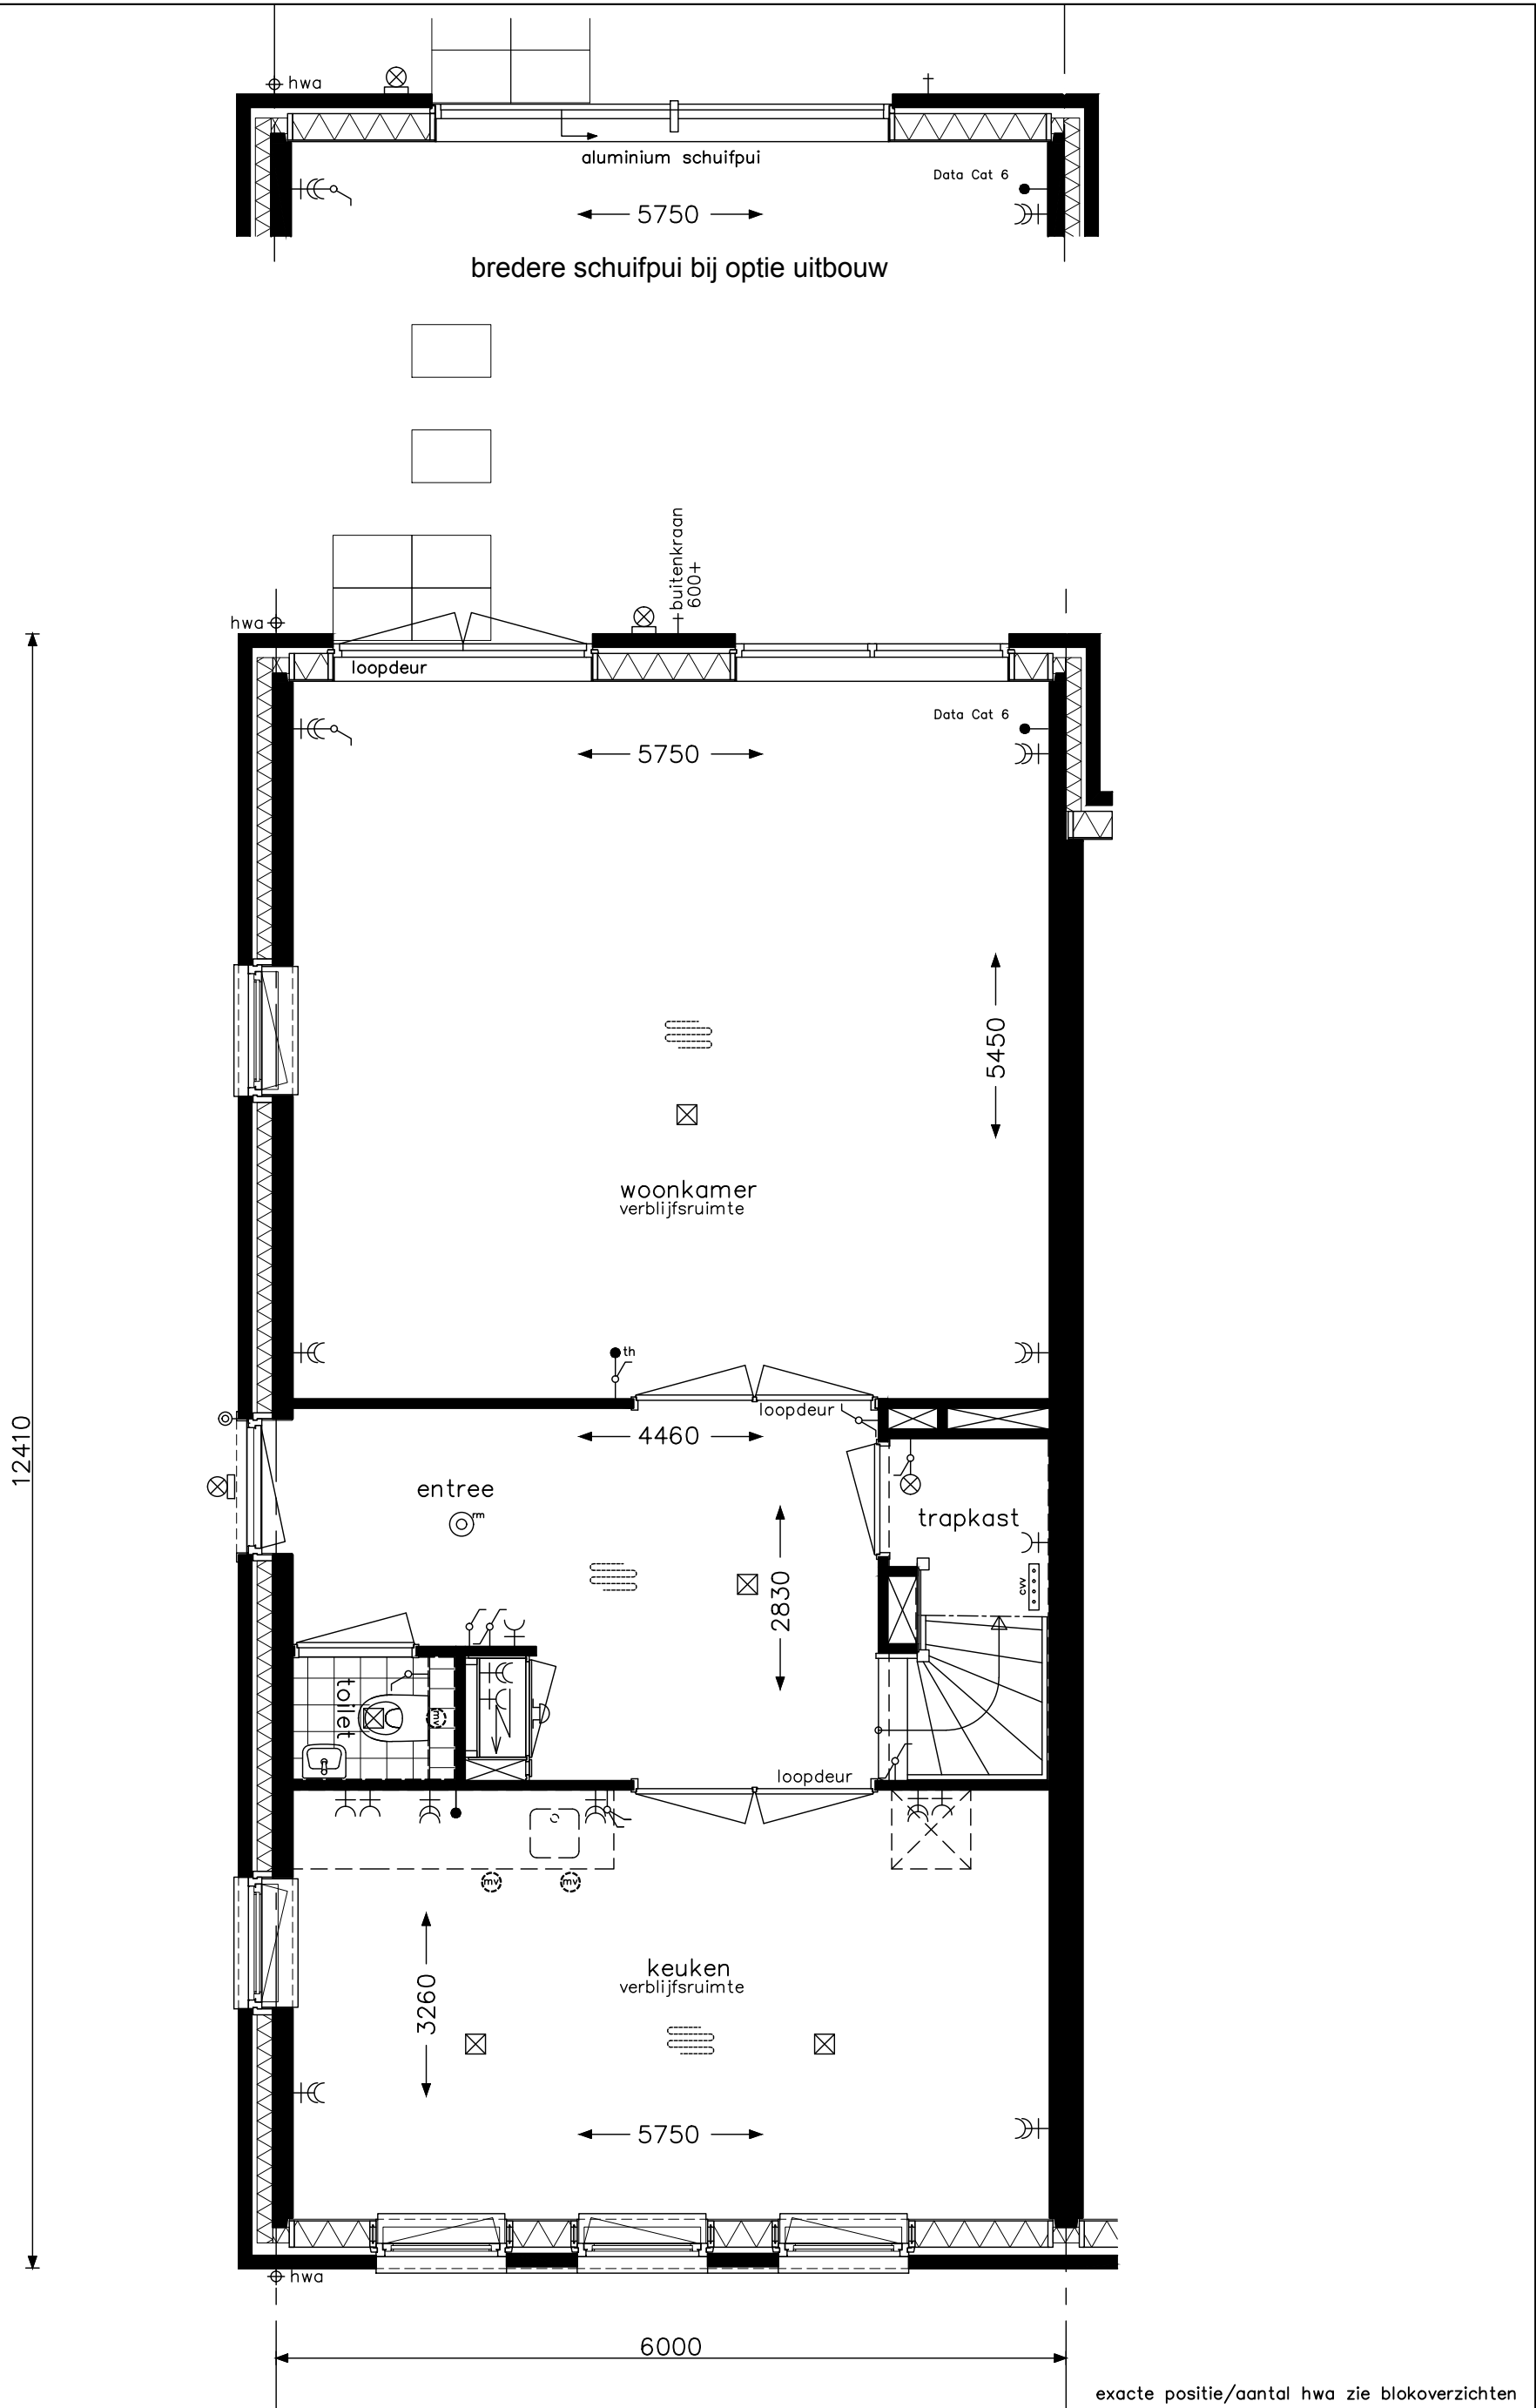

optie uitbouw 1,20m
optie openslaande deuren achtergevel bij uitbouw



project 45 woningen De Conerij J4 - Ede

onderwerp woningtype D3k
begane grond
opties

projectnr. 9147


tekeningnr. V-351

schaal 1:50

tekenaar MKI

status definitief

(wijz)/datum (-): 15-04-2020

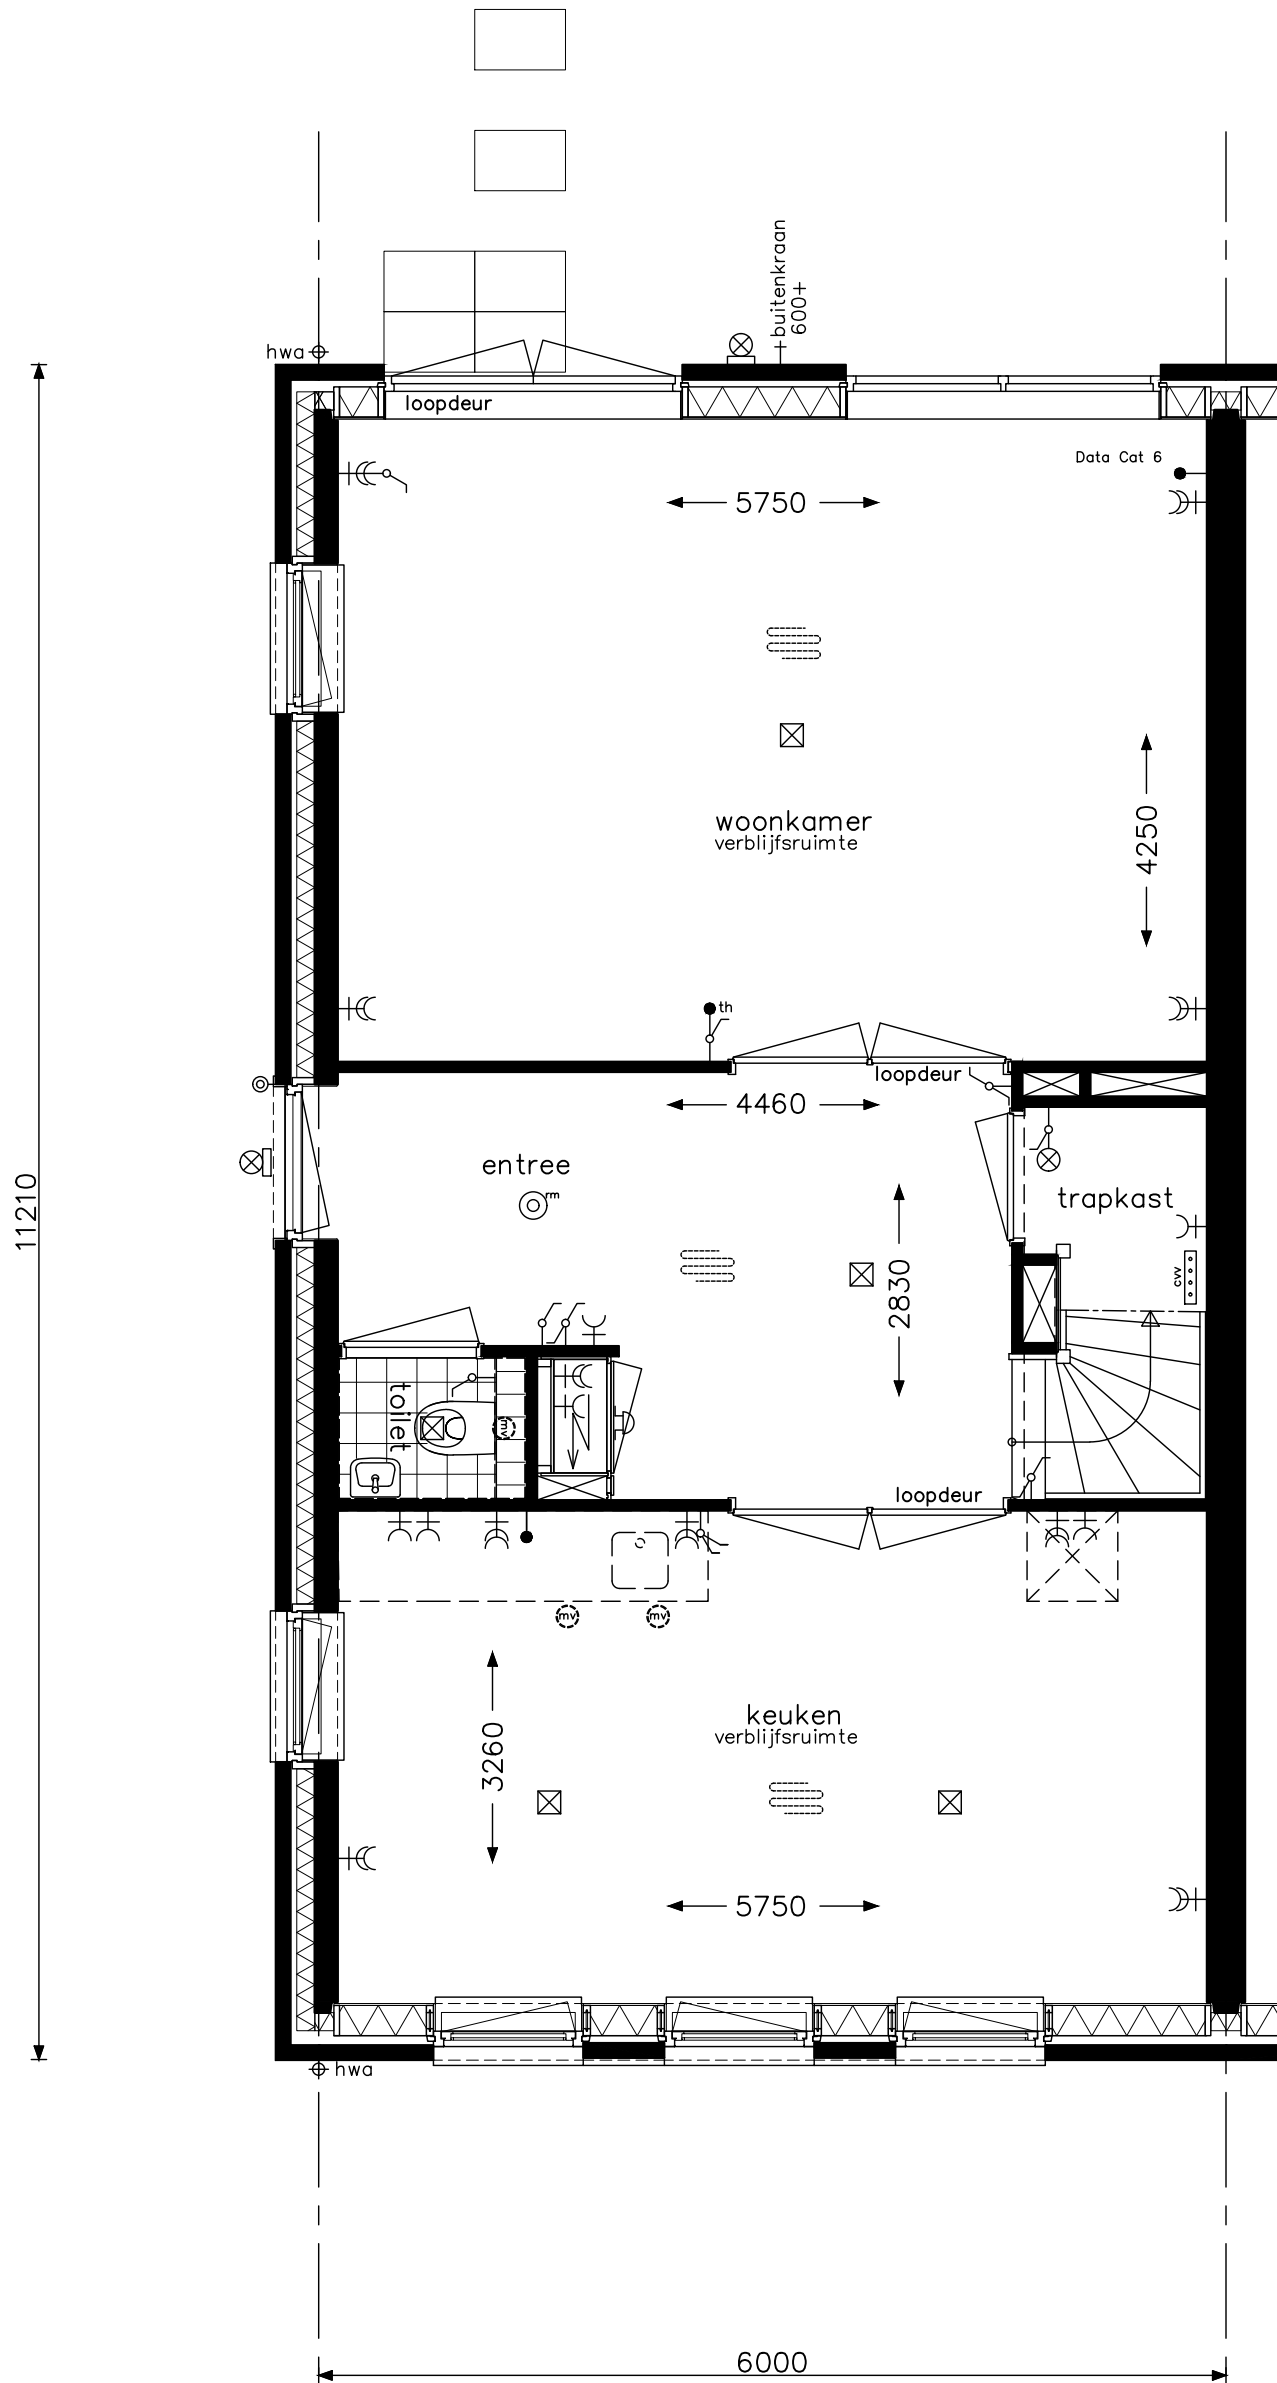

exacte positie/aantal hwa zie blokeoverzichten

optie openslaande deuren achtergevel



project 45 woningen De Conerij J4 - Ede

onderwerp
woningtype D3k
begane grond
opties

projectnr. 9147


tekeningnr.
V-351a

schaal
1:50

tekenaar
MKI

status
definitief

(wijz)/datum
(-): 15-04-2020

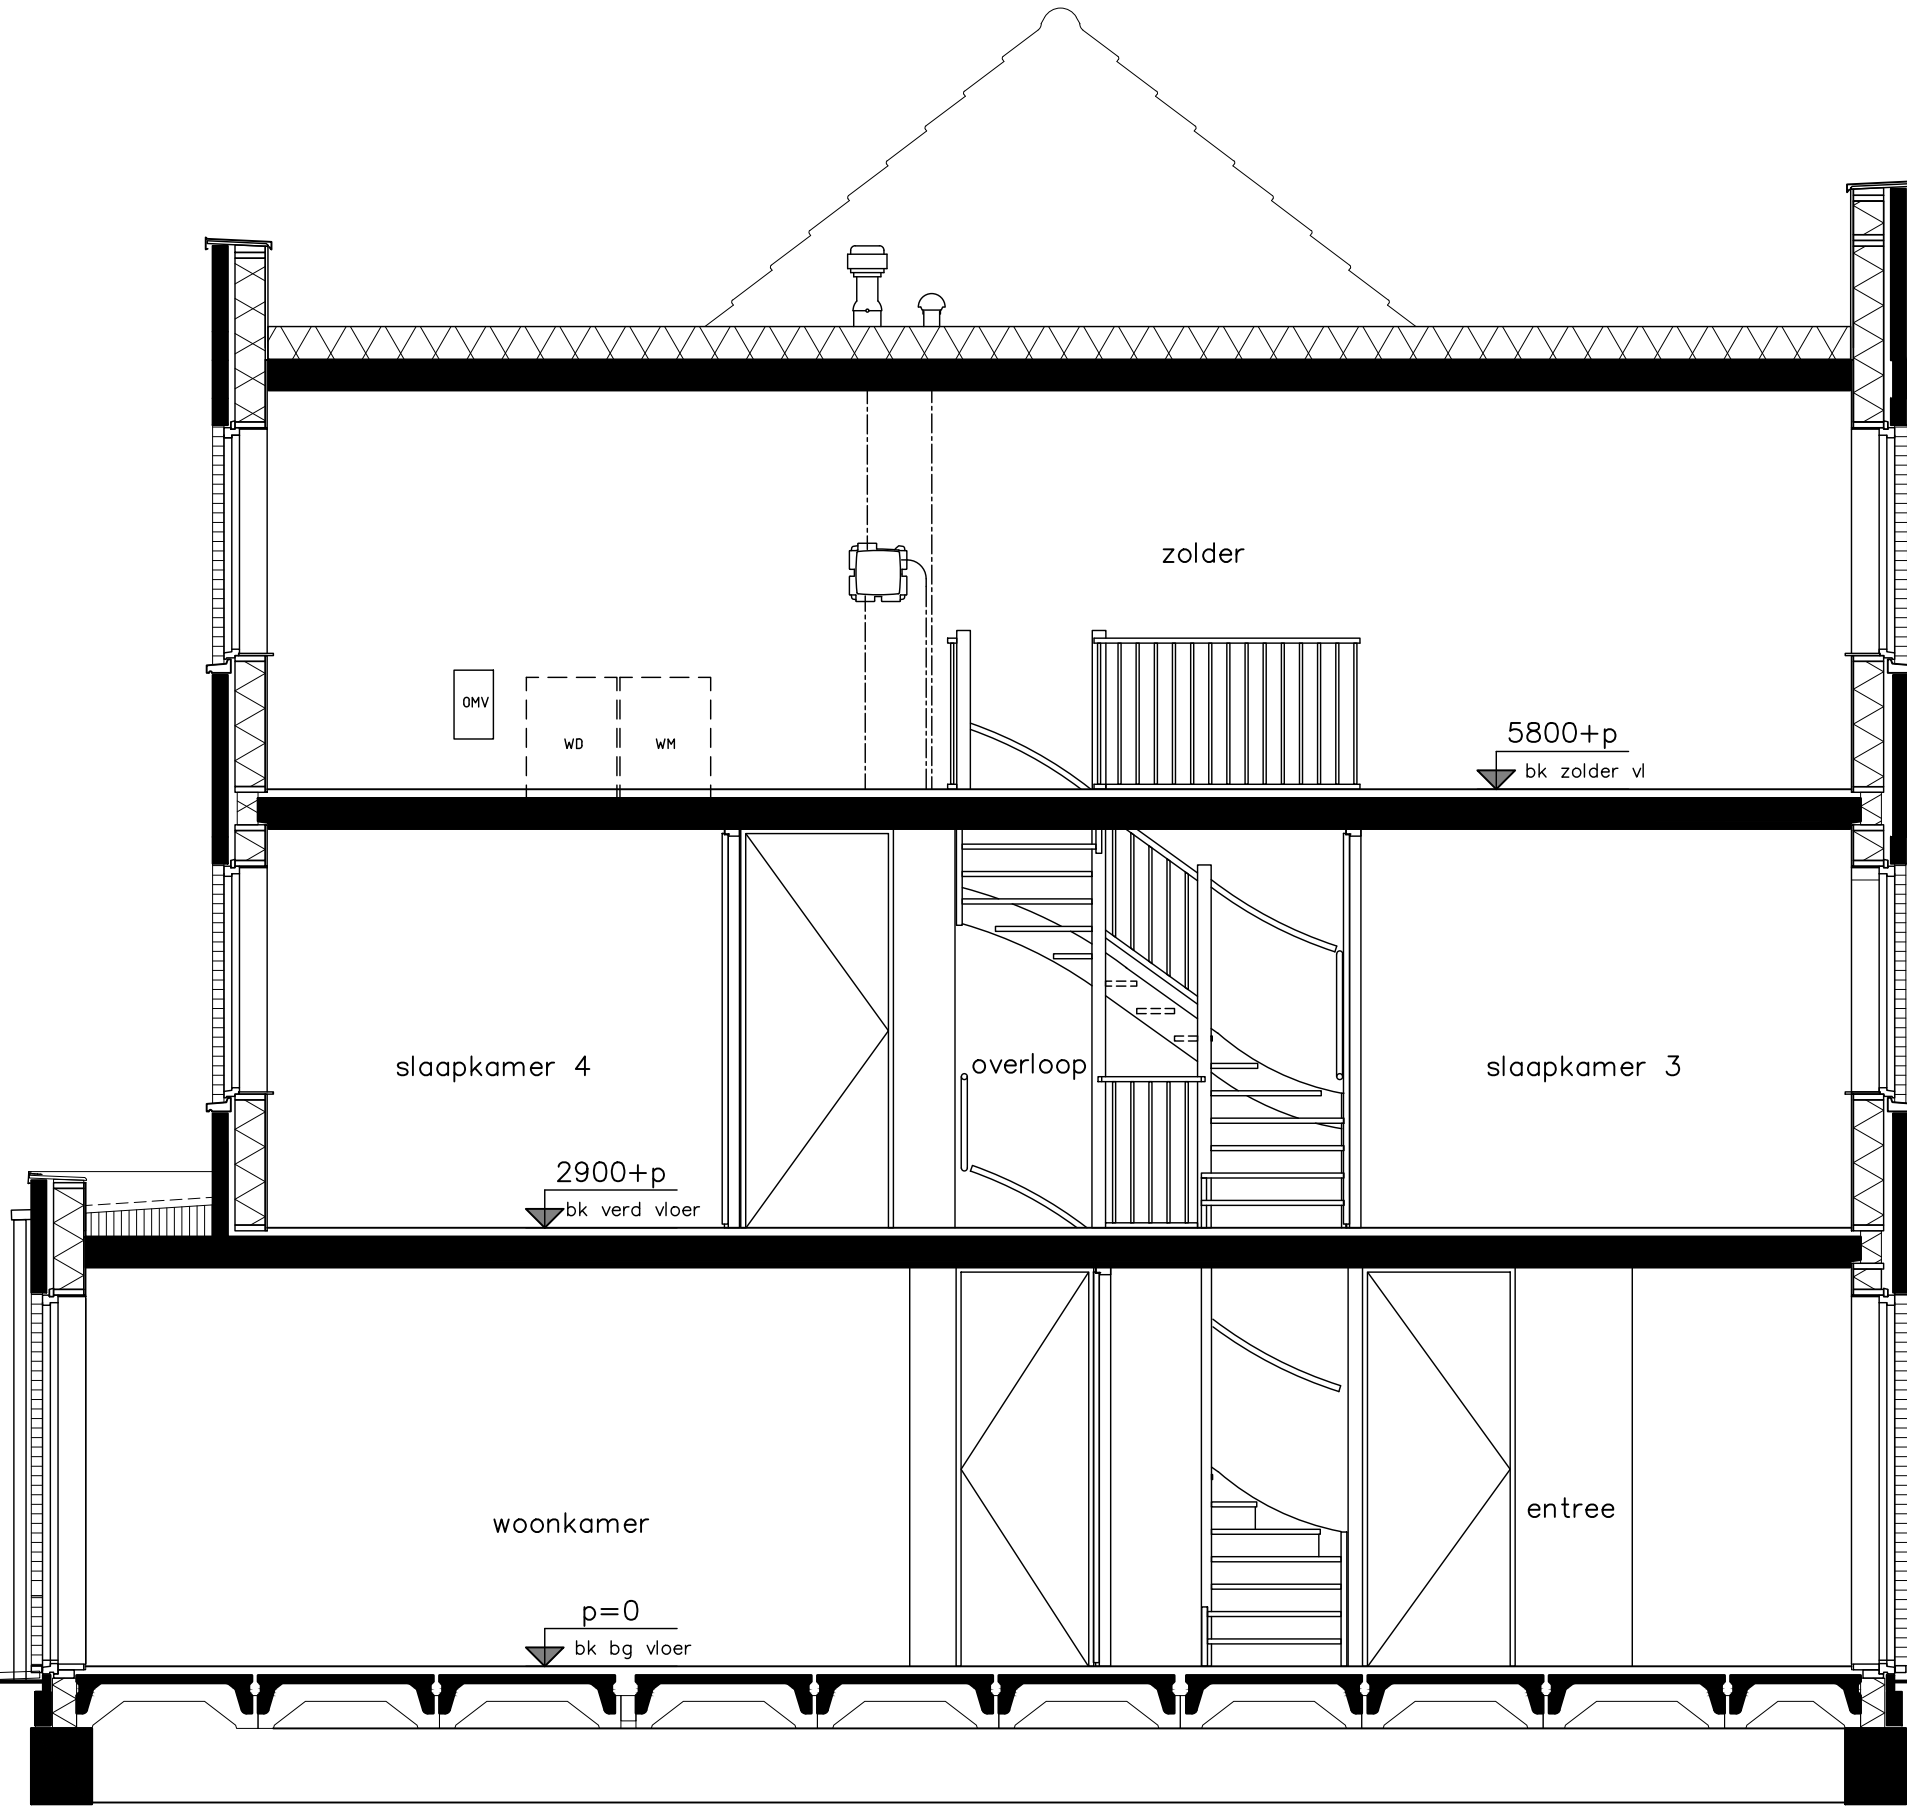


exacte positie/aantal hwa zie blokoverzichten

Project	45 woningen De Conerij J4 - Ede		
Onderwerp	woningtype D3k	Projectnr.	9147
Schaal	1:50	Tekeningnr.	V-354
Tekenaar	MKI	Status	definitief
Wijk	OH	Datum	(-): 15-04-2020


opdrachtgever

optie uitbouw 1,20m
optie openstaande deuren achtergevel

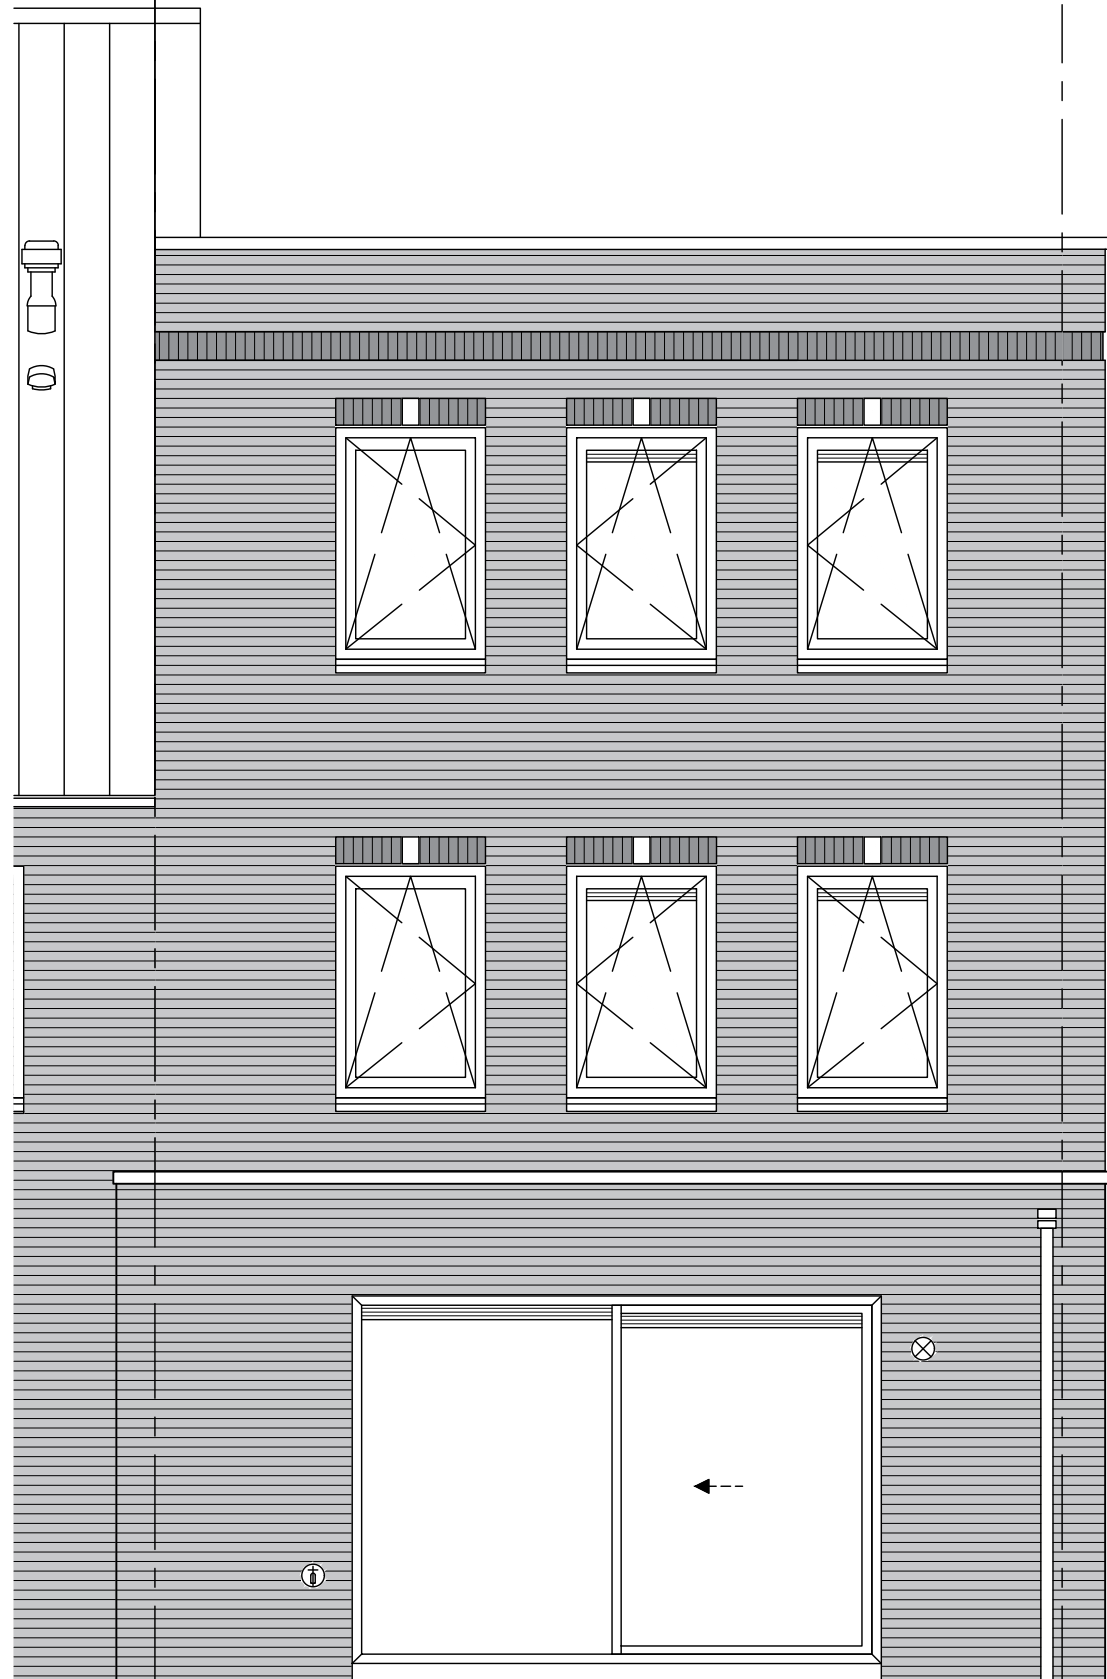

optie uitbouw 1,20m
breedere schuifpui bij optie uitbouw

Type D3k

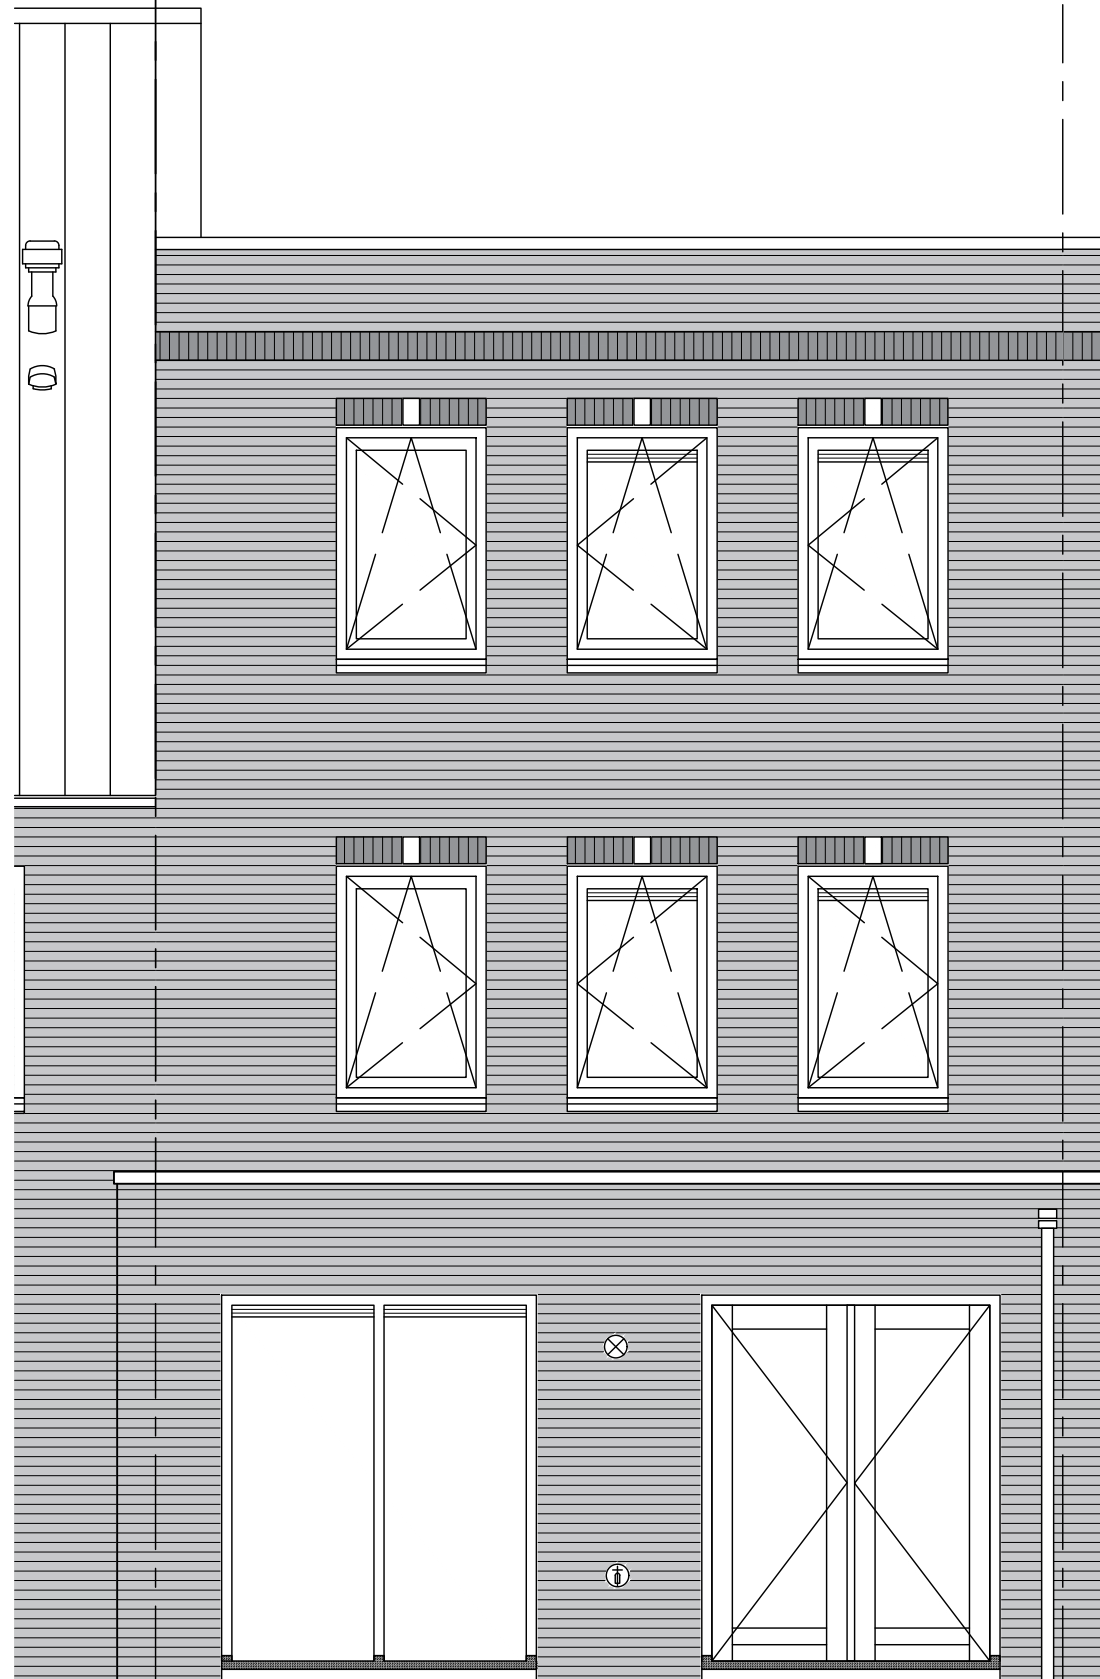

optie uitbouw 1,20m
optie openslaande deuren

Type D3k

5800+p
bk zolder vl

2900+p
bk verd vloer


p=0
bk bg vloer

exacte positie/aantal hwa zie blokoverrichten

Project	45 woningen De Conerij J4 - Ede		
Onderwerp	woningtype D3k	Projectnr.	9147
	achtergevel	Tekeningnr.	V-355
Schaal	1:50	Tekenaar	MKI
		Status	definitief
		OH	(wjp)/datum (-): 15-04-2020



optie uitbouw 1,20m
optie openslaande deuren achtergevel

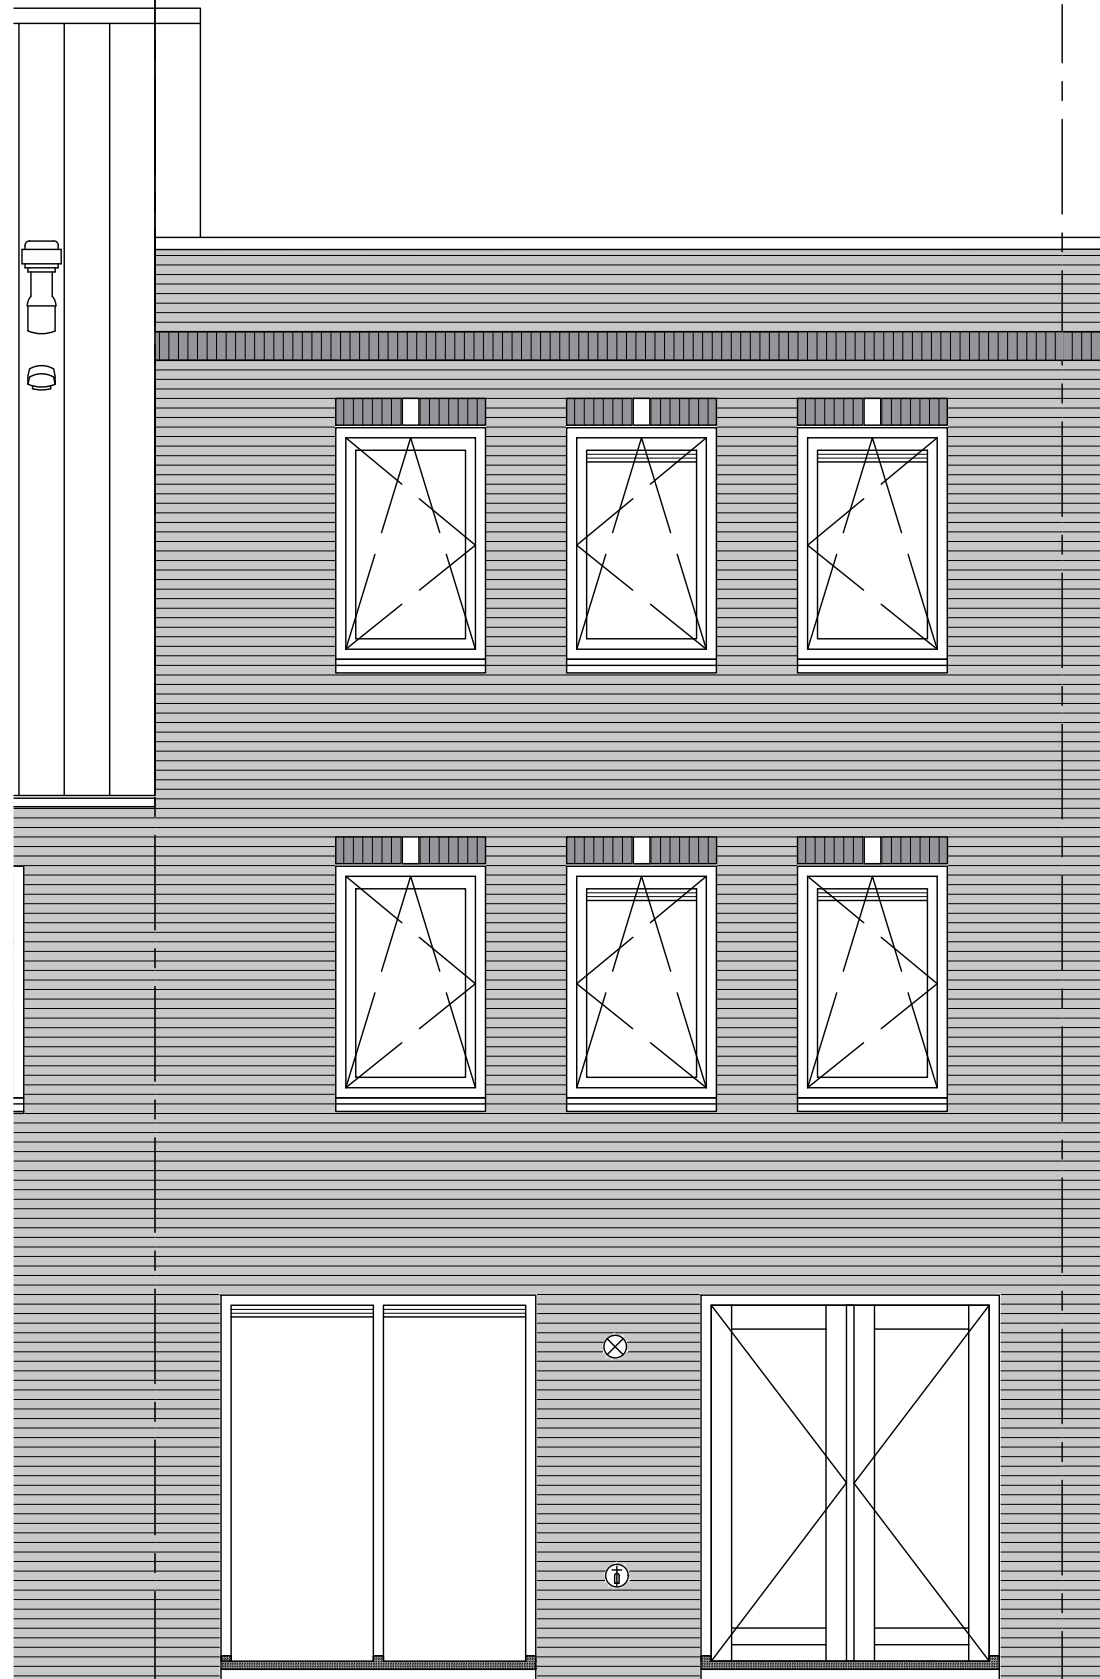

optie openslaande deuren

Type D3k

5800+p
bk zolder vl

2900+p
bk verd vloer


p=0
bk bg vloer

exacte positie/aantal hwa zie blokoverrichten

Project	45 woningen De Conerij J4 - Ede		
Onderwerp	woningtype D3k	projectnr.	9147
	achtergevel	tekeningnr.	V-355a
Schaal	1:50	tekenaar	MKI
		status	definitief
		OH	
		(wijz)/datum	(-): 15-04-2020



optie openslaande deuren achtergevel

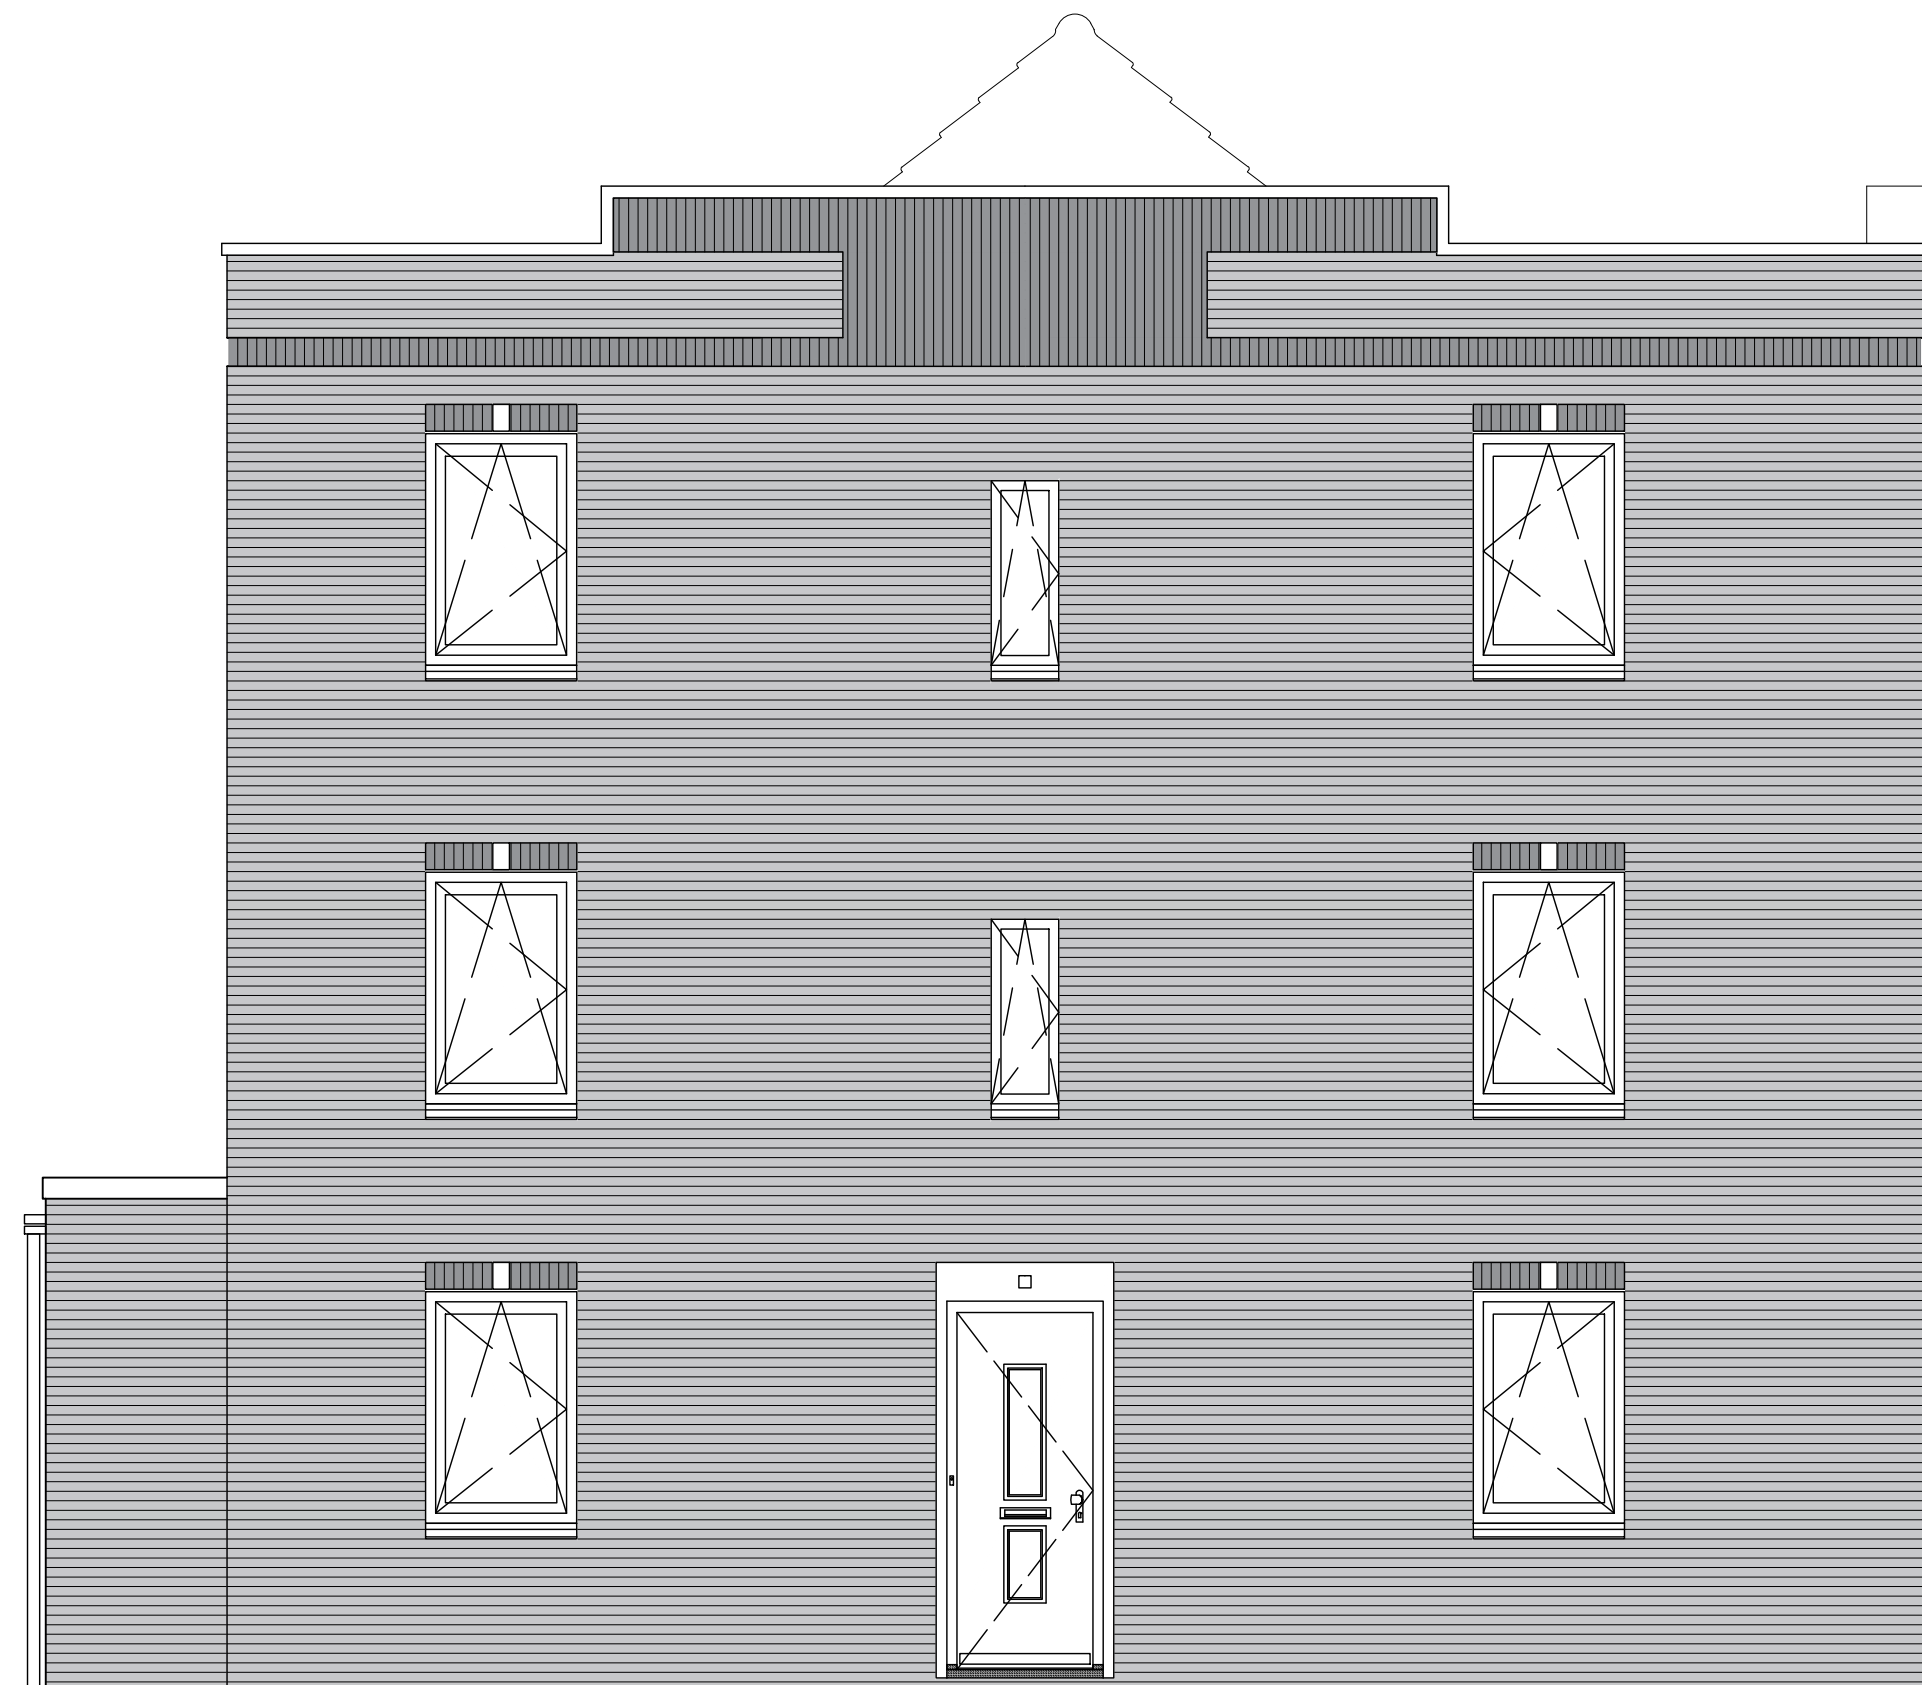

optie uitbouw 1,20m

Type D3k

5800+p
bk zolder vl

2900+p
bk verd vloer


p=0
bk bg vloer

exacte positie/aantal hwa zie blokoverrichten

Project	45 woningen De Conerij J4 - Ede		
onderwerp	woningtype D3k	projectnr.	9147
	zijgevel	tekeningnr.	V-356
opties			
schaal	1:50	tekenaar	MKI
		status	definitief
		OH	
		(wjp)/datum	(-): 15-04-2020




optie uitbouw 1,20m

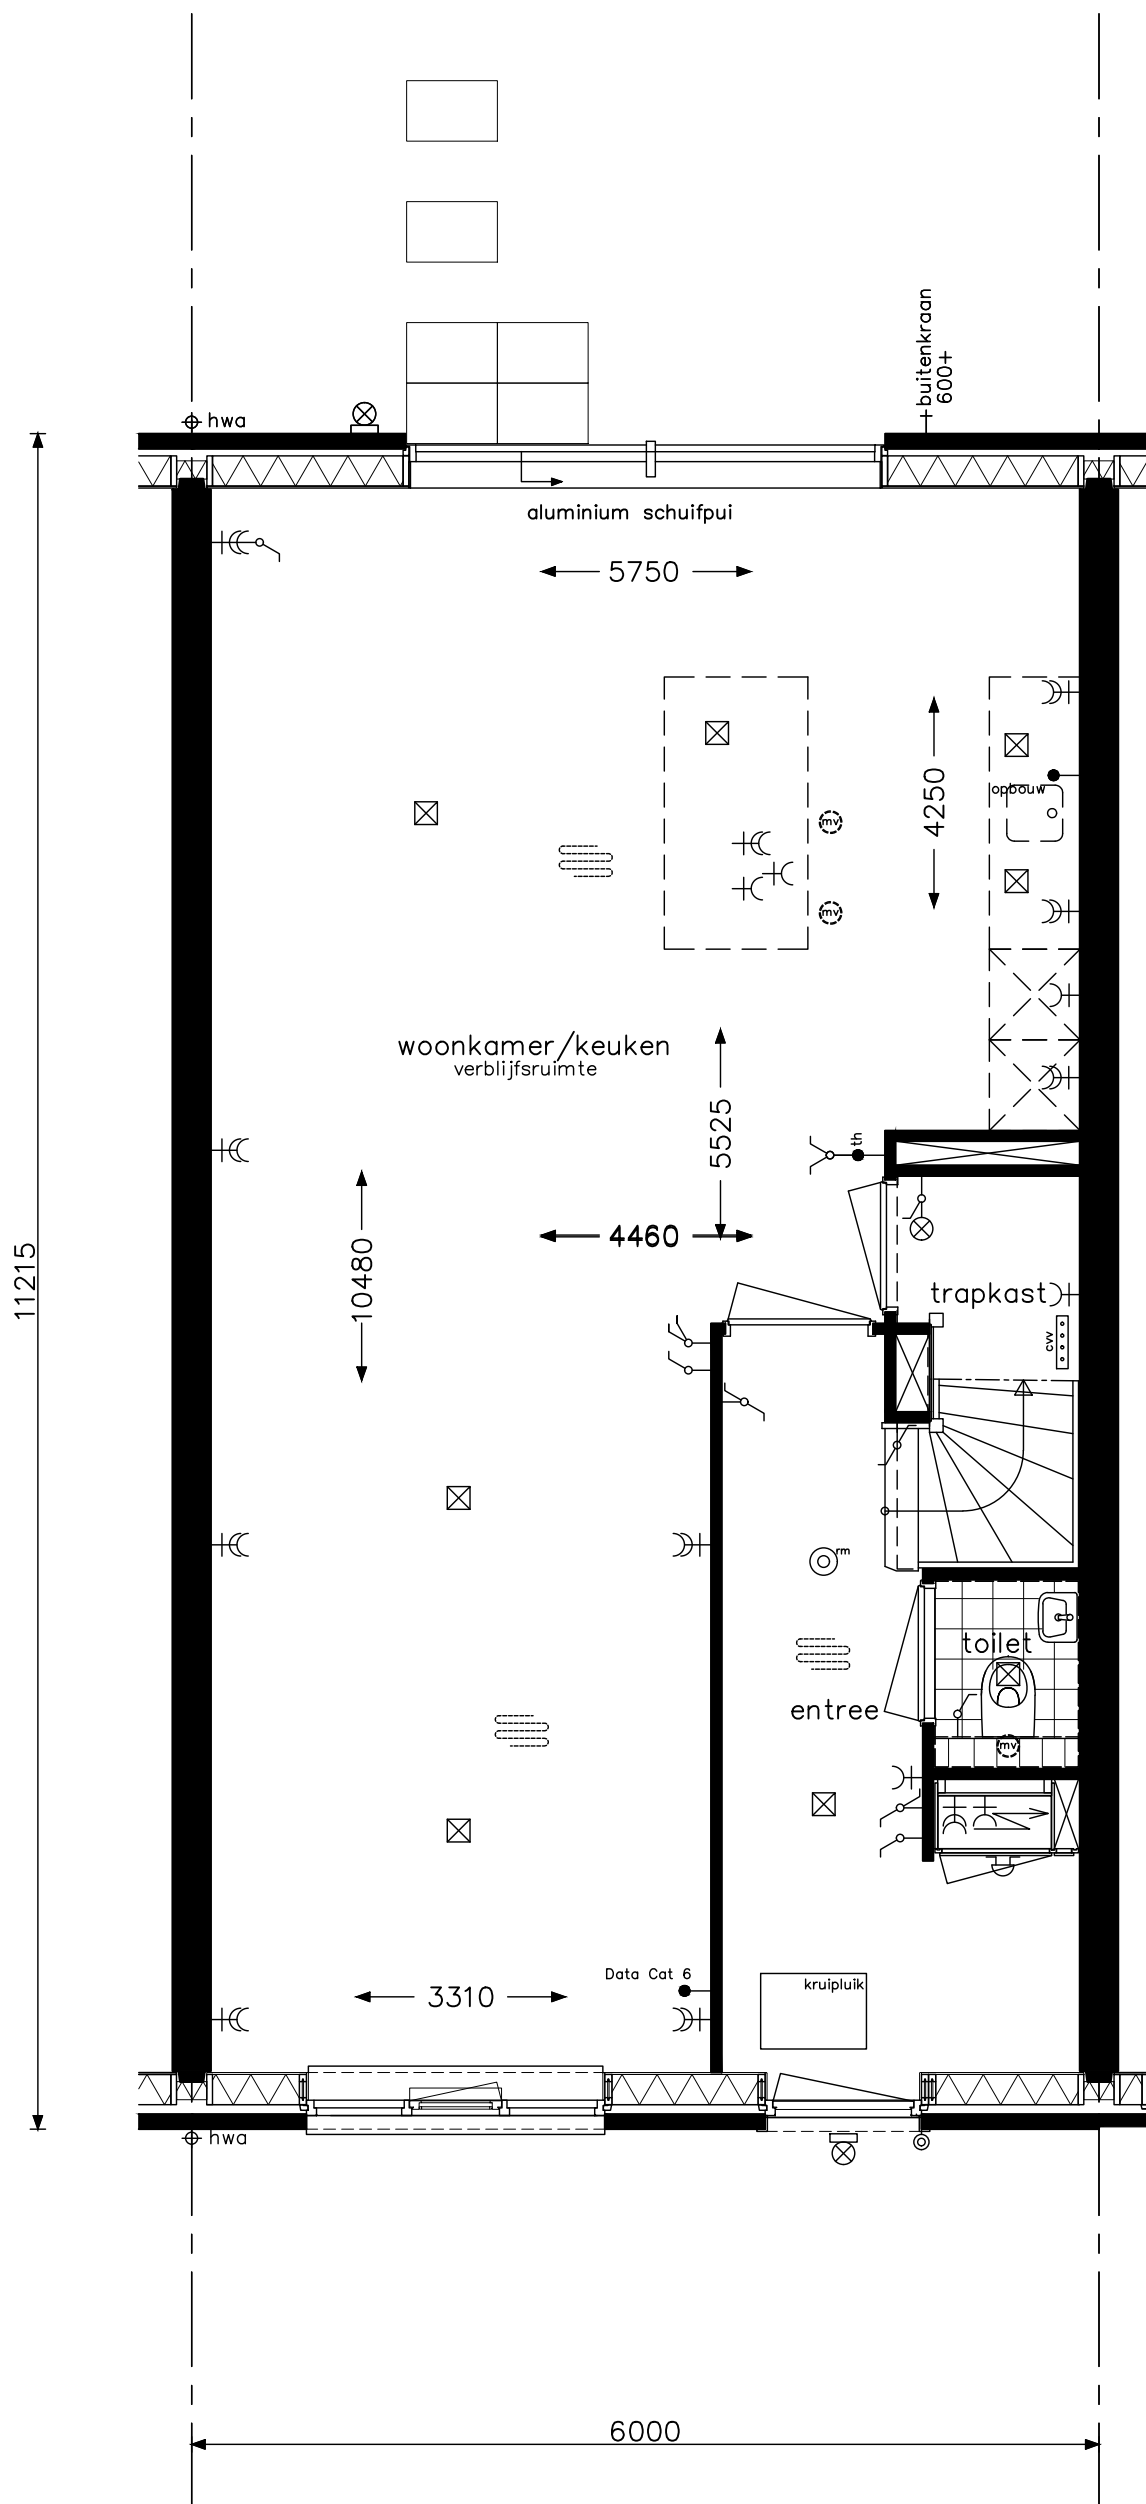

exacte positie/aantal hwa zie blokeoverzichten

<p>Culinair D2</p>	opdrachtgever 		project 45 woningen De Conerij J4 - Ede	
	onderwerp woningtype D/D1/D2 begane grond indelingsvariant		projectnr. 9147	
			tekeningnr. V-441c	
	schaal 1:50	tekenaar MKI	status definitief	OH (wijz)/datum (-): 31-03-2020

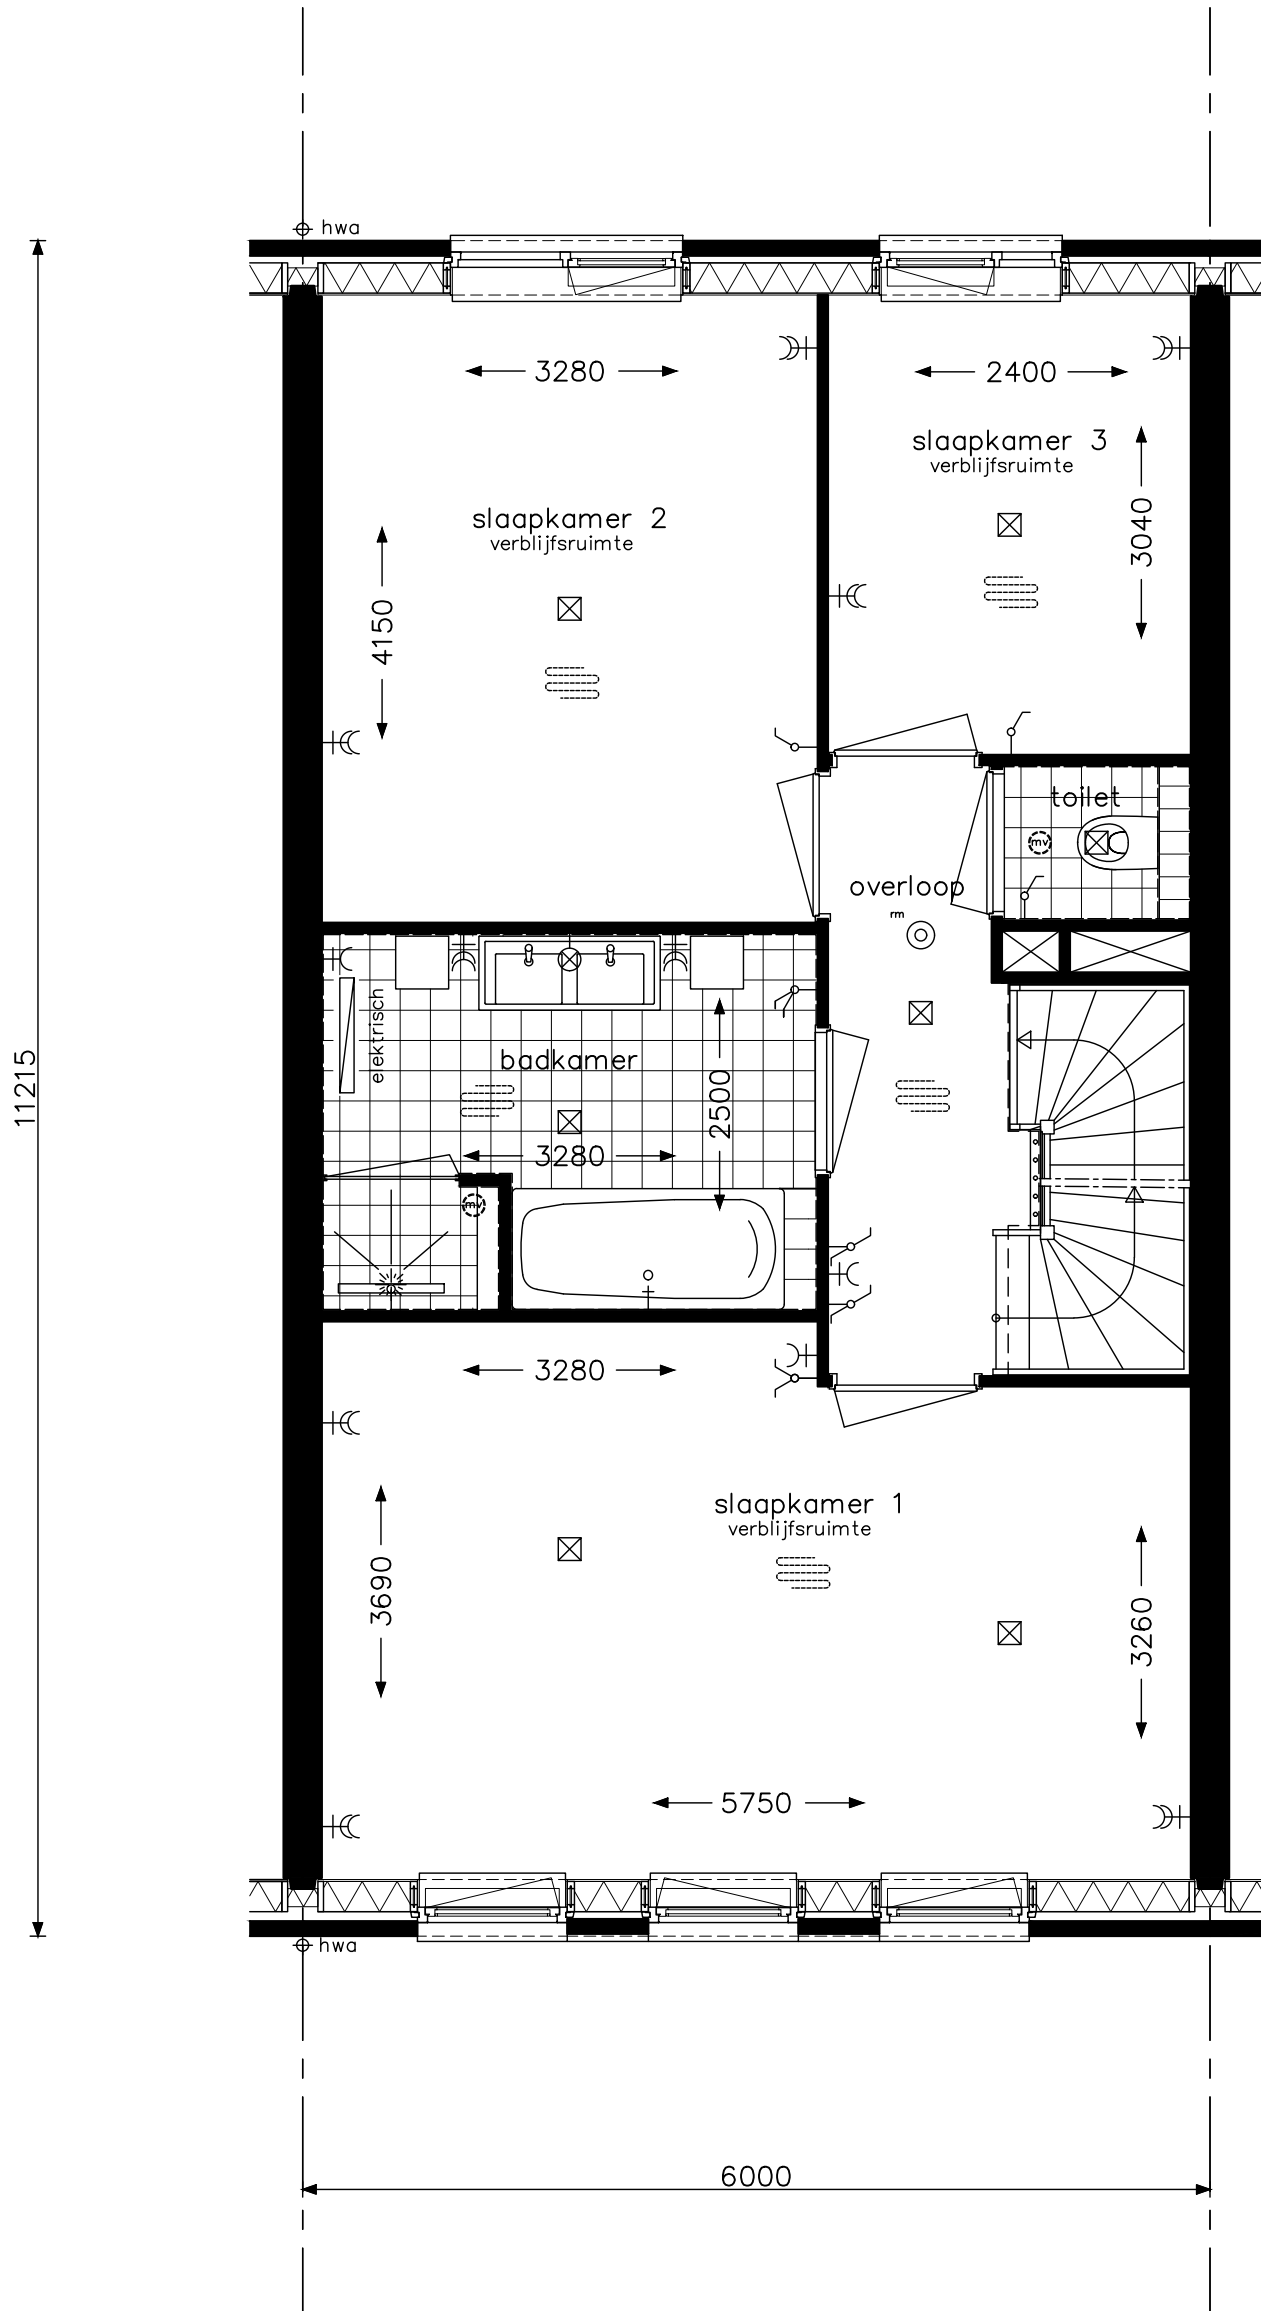

exacte positie/aantal hwa zie blokeoverzichten

*Indien op de begane grond gekozen is voor de leefwijze Culinaire 2 of 3, dan wordt de voorzetwand in het toilet doorgezet naar het plafond i.v.m. leidingverloop MV.

Wellness D1



project 45 woningen De Conerij J4 - Ede

onderwerp woningtype D/D1/D2
verdieping
indelingsvariant

projectnr. 9147


tekeningnr. V-442d

schaal 1:50

tekenaar MKI

status definitief

(wijz)/datum (-): 31-03-2020

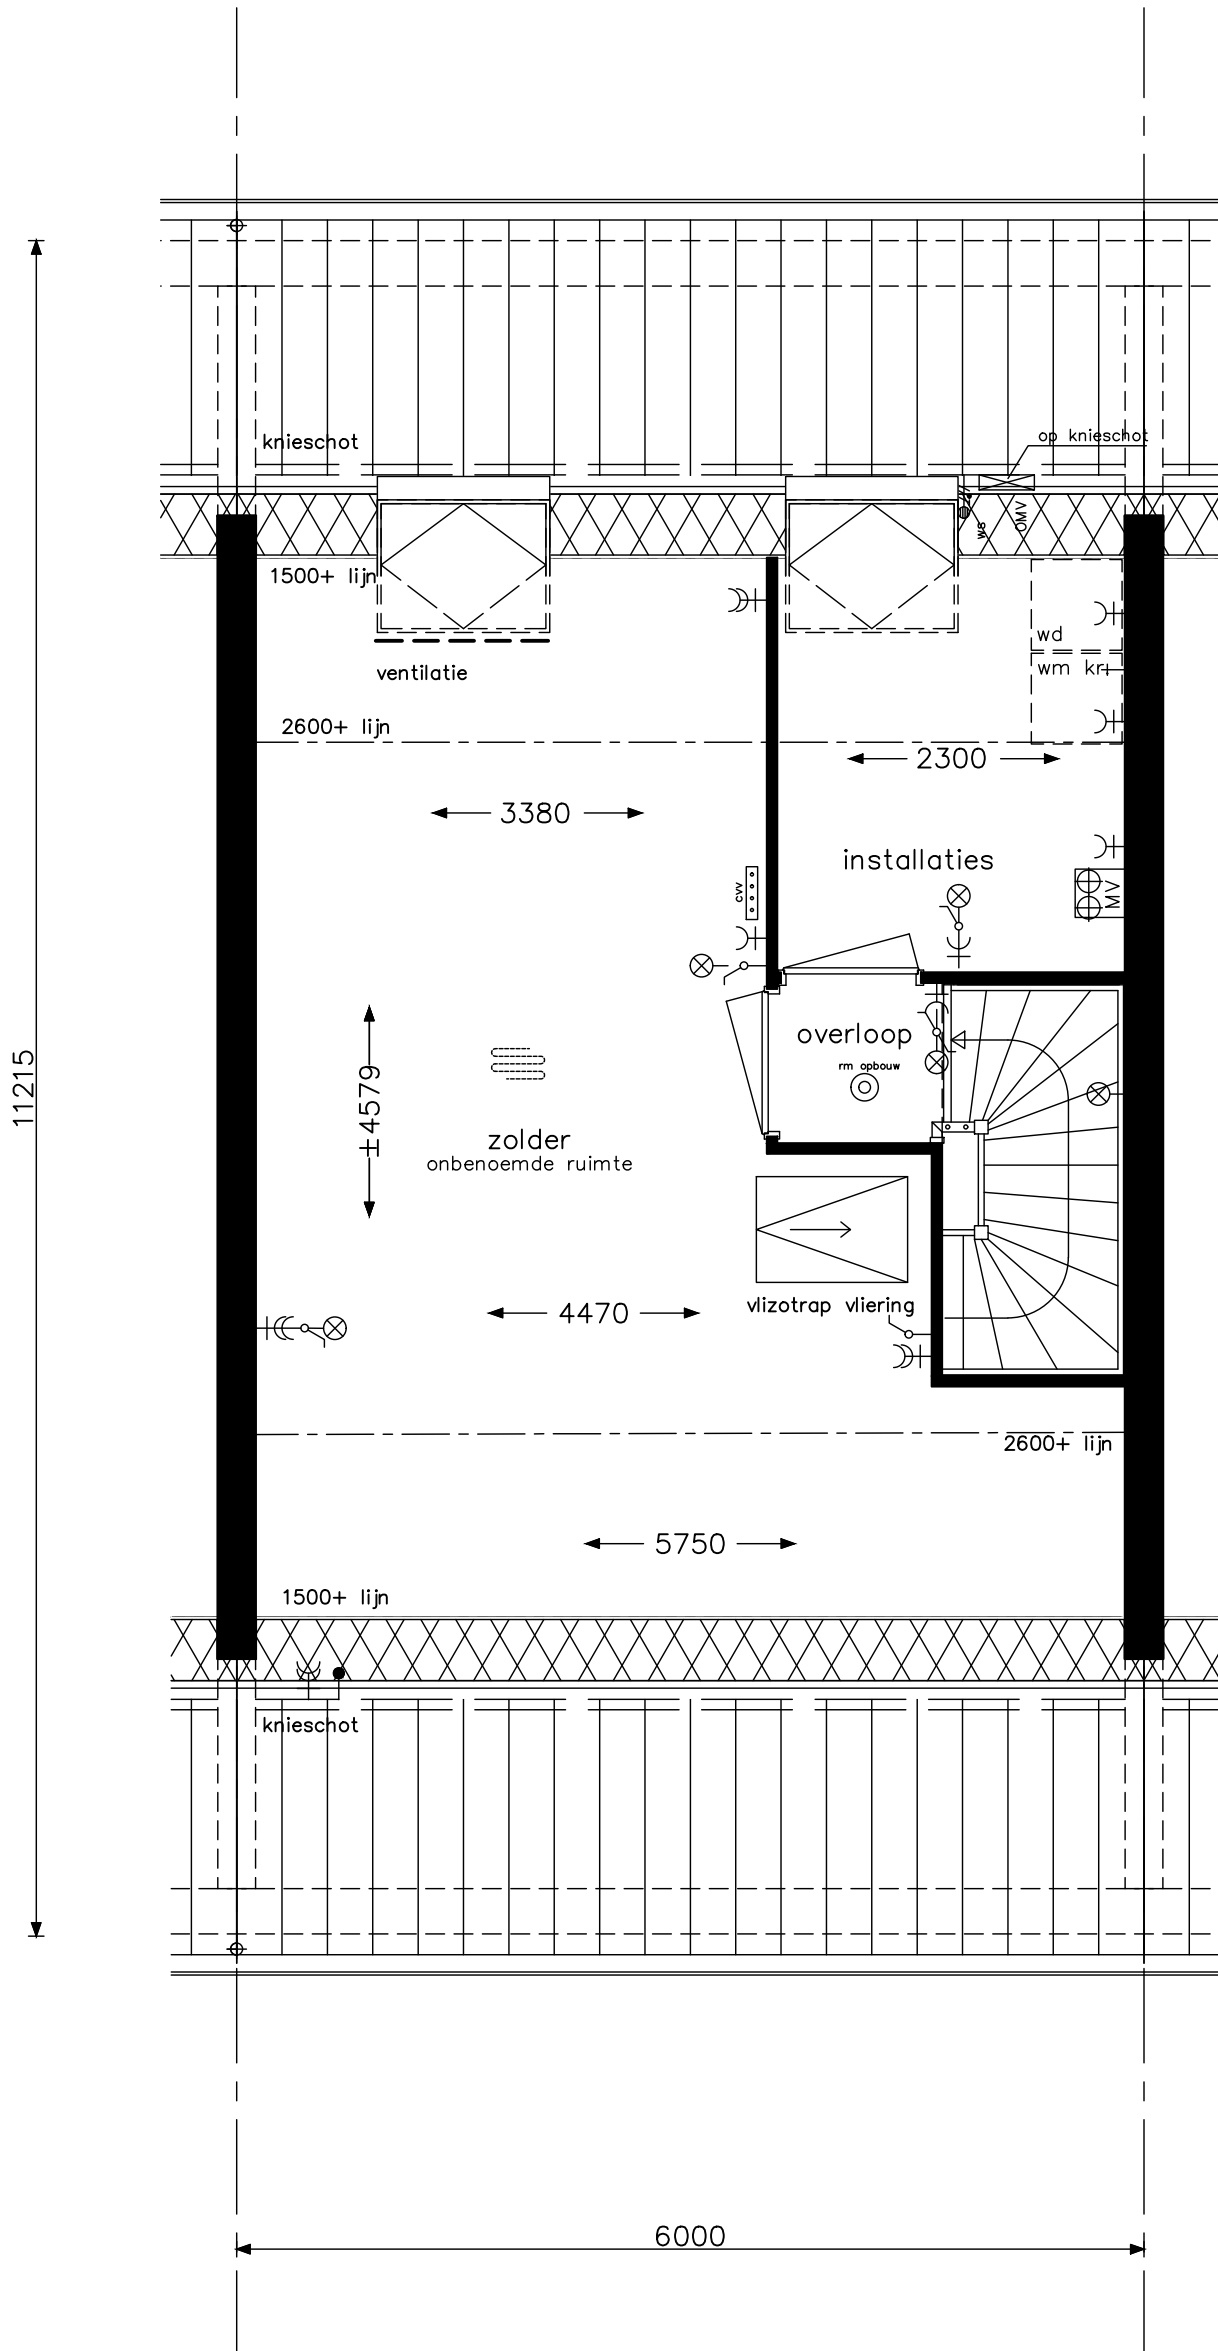

exacte positie/aantal hwa zie blokeoverzichten

Praktisch D4a



project 45 woningen De Conerij J4 - Ede

onderwerp
woningtype D
zolder
indelingsvariant

projectnr. 9147

tekeningnr. V-443a


OH

schaal 1:50

tekenaar MKI

status definitief

(wijz)/datum (-): 31-03-2020

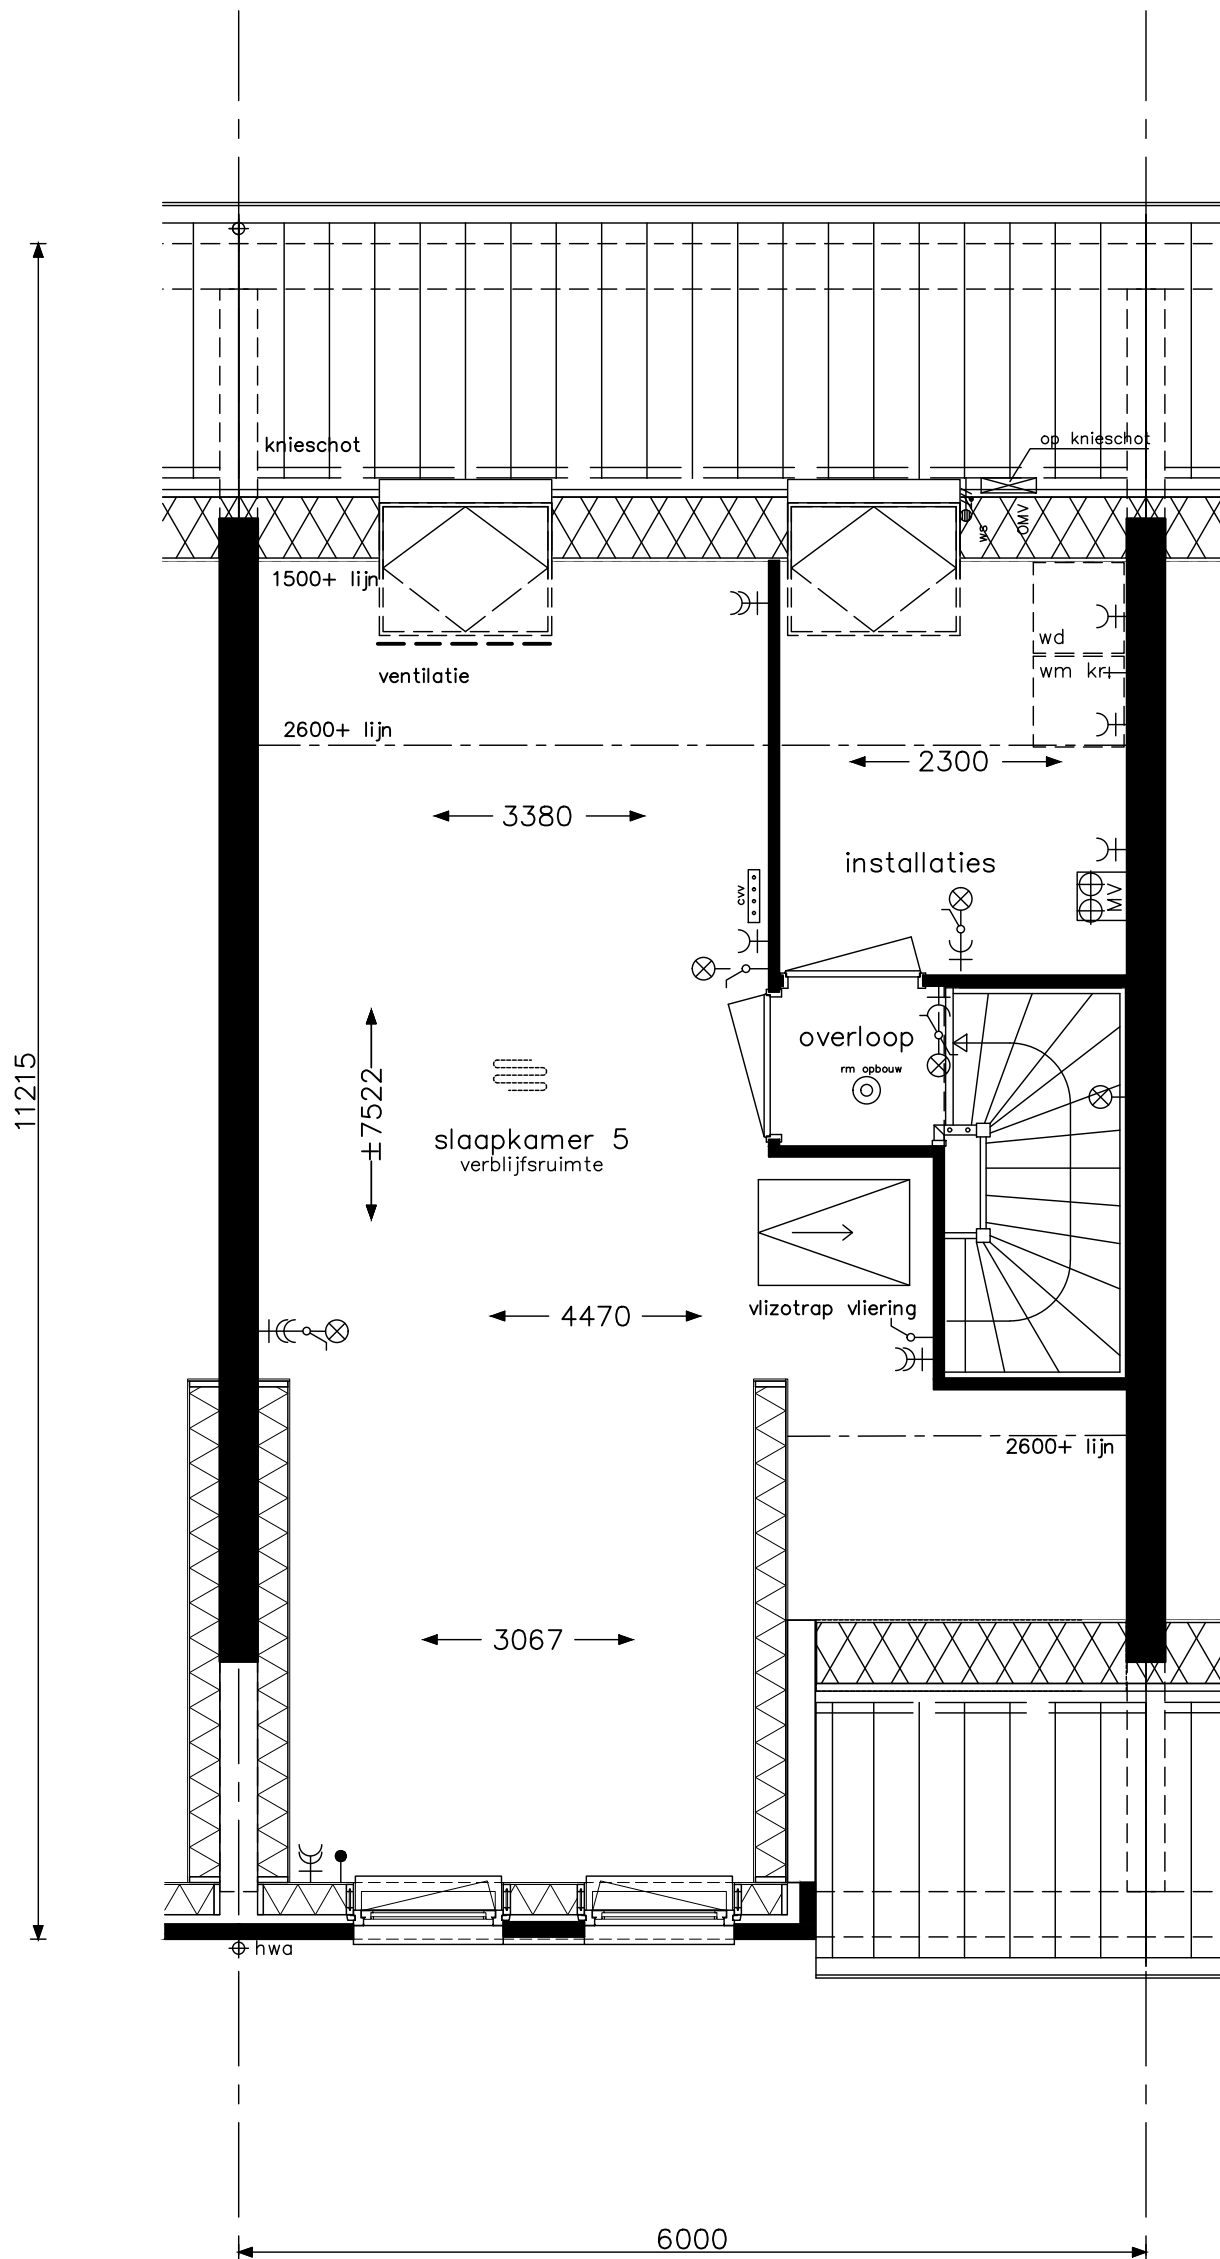

exacte positie/aantal hwa zie blokeoverzichten

Praktisch D4a



project 45 woningen De Conerij J4 - Ede

onderwerp
woningtype D1
zolder
indelingsvariant

projectnr. 9147


tekeningnr. V-443b

schaal 1:50

tekenaar MKI


status definitief

(wijz)/datum (-): 31-03-2020

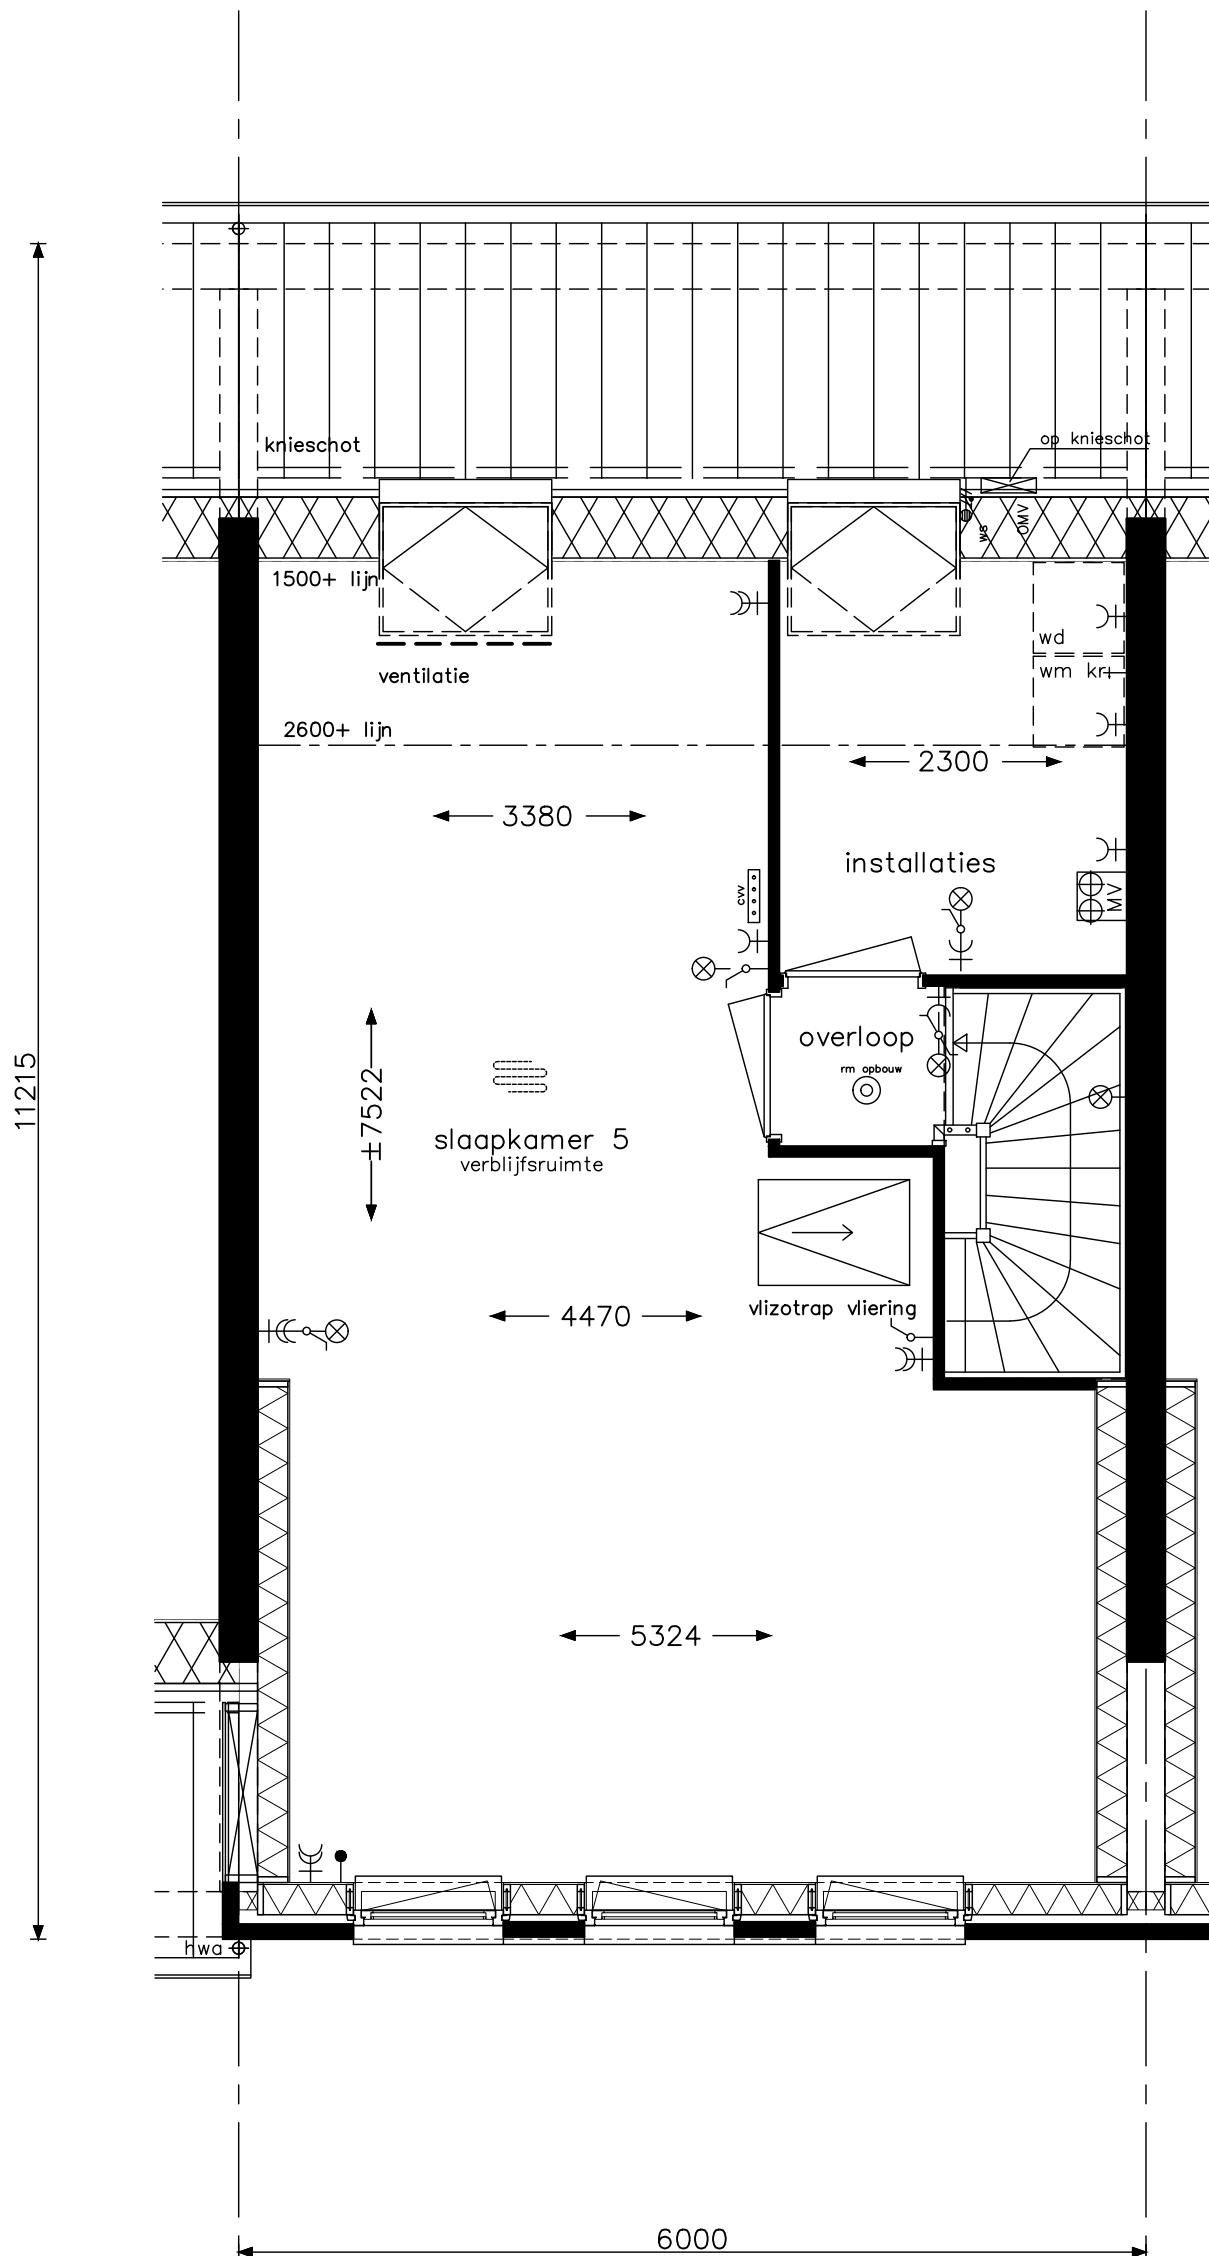


exacte positie/aantal hwa zie blokeoverzichten

<p>Praktisch D4a</p>	opdrachtgever 		project 45 woningen De Conerij J4 - Ede	
	onderwerp woningtype D2 zolder indelingsvariant			projectnr. 9147
				tekeningnr. V-443c
	schaal 1:50	tekenaar MKI	status definitief	OH (wijz)/datum (-): 31-03-2020

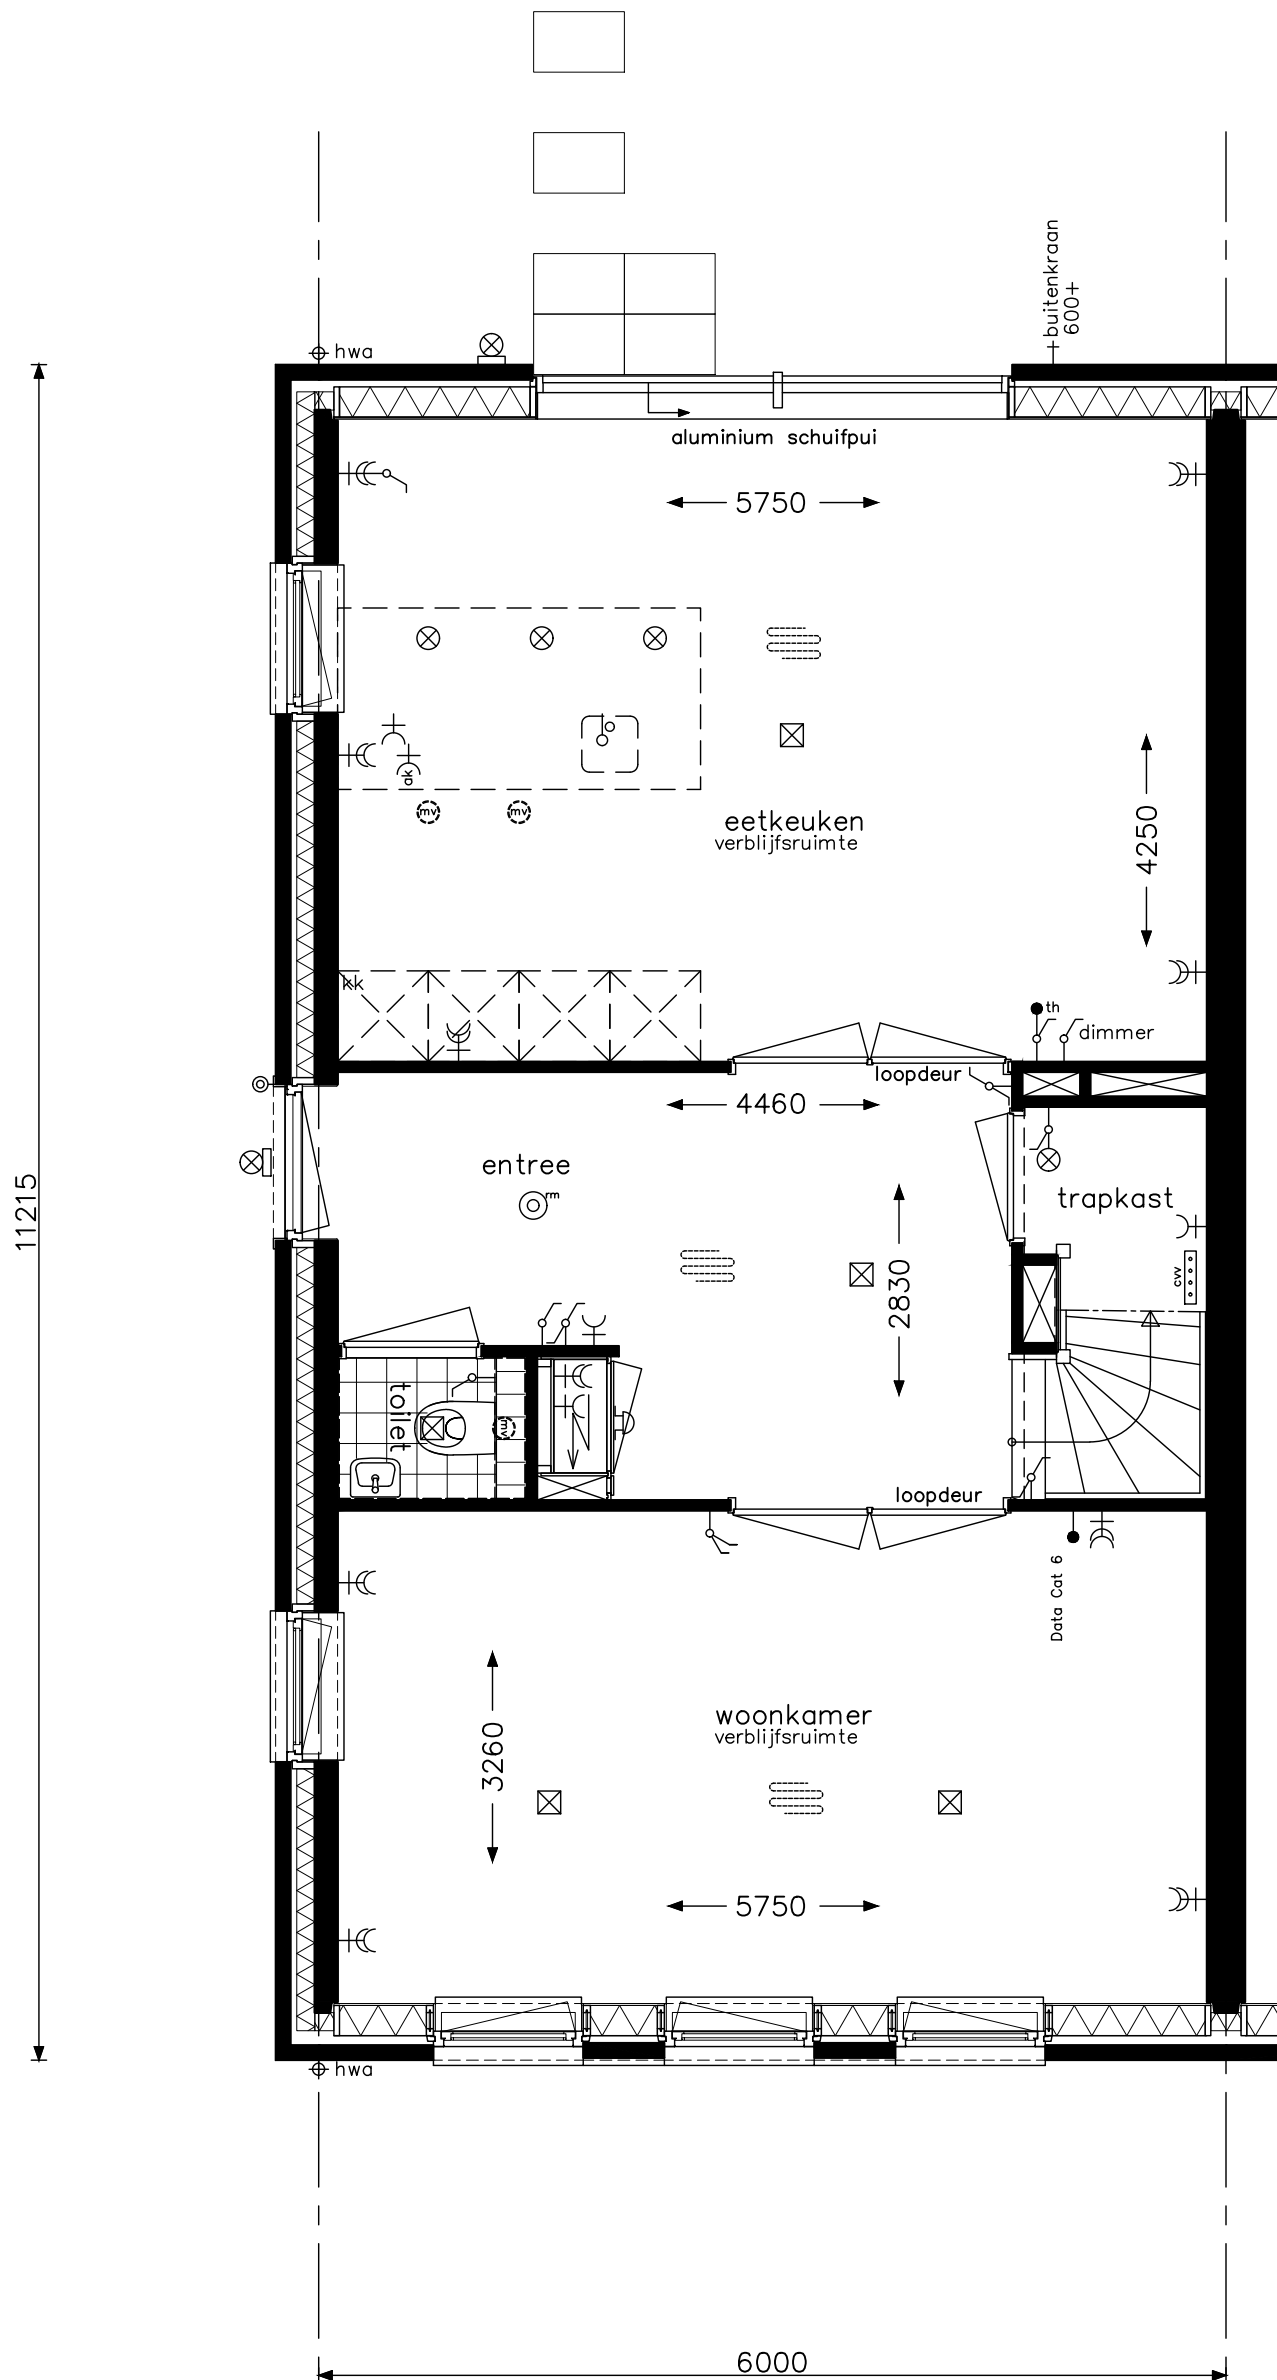

exacte positie/aantal hwa zie blokeoverzichten

<p>Culinair D2k</p>	<p>opdrachtgever bam Wonen</p>	<p>project 45 woningen De Conerij J4 - Ede</p>	
	<p>onderwerp woningtype D3k begane grond indelingsvariant</p>		<p>projectnr. 9147</p>
	<p>schaal 1:50</p>		<p>tekenaar MKI</p>
			<p>tekeningnr. V-451</p>
			<p>OH (wijz)/datum (-): 31-03-2020</p>

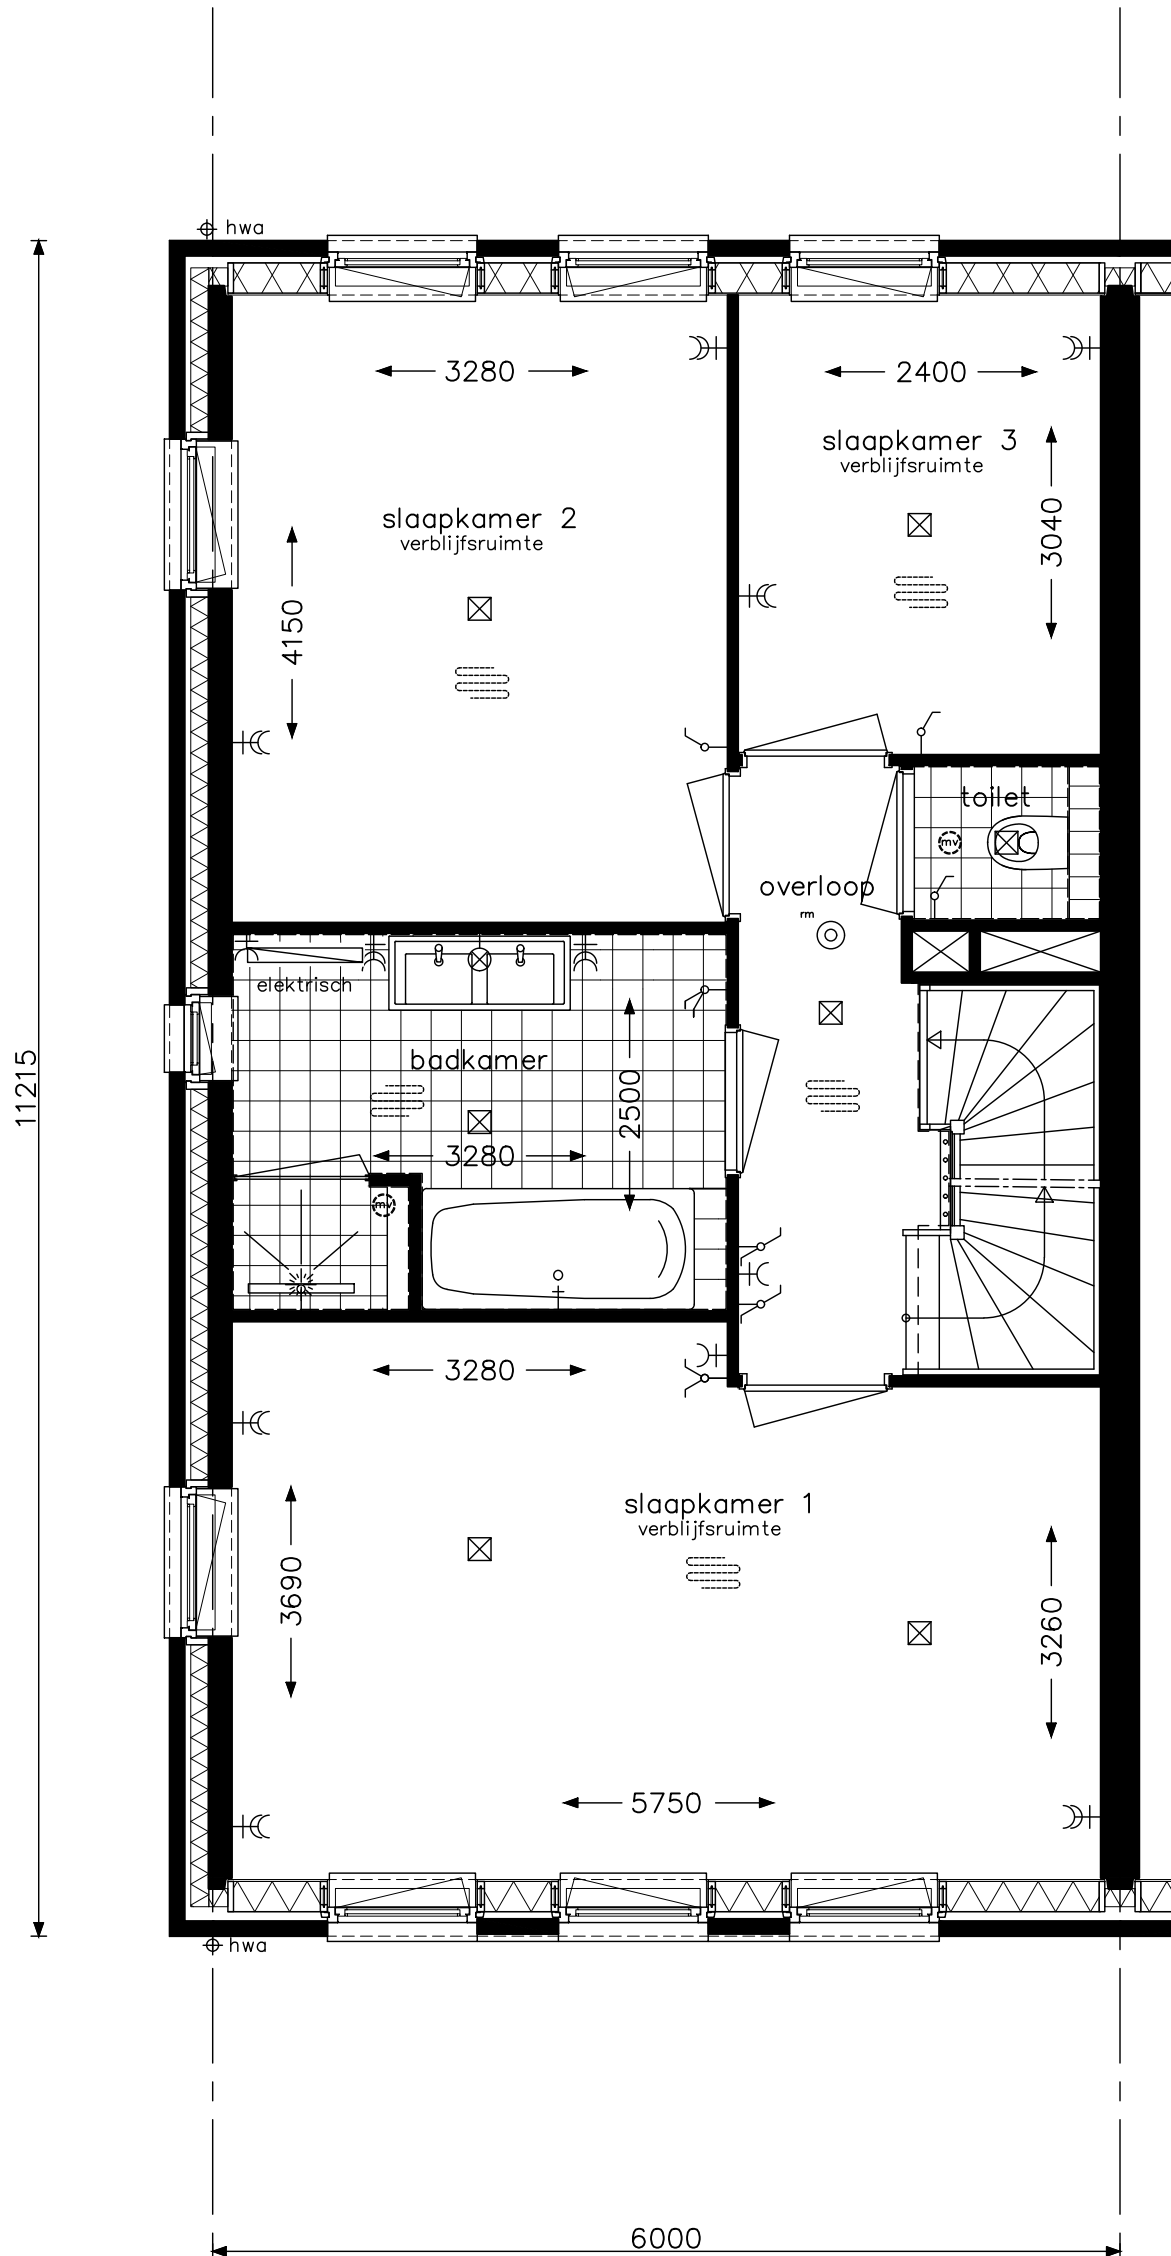

exacte positie/aantal hwa zie blokeoverzichten

Wellness D1



project 45 woningen De Conerij J4 - Ede

onderwerp
woningtype D3k
verdieping
indelingsvariant

projectnr. 9147


tekeningnr. V-452

schaal 1:50

tekenaar MKI


status definitief

(wijz)/datum (-): 31-03-2020

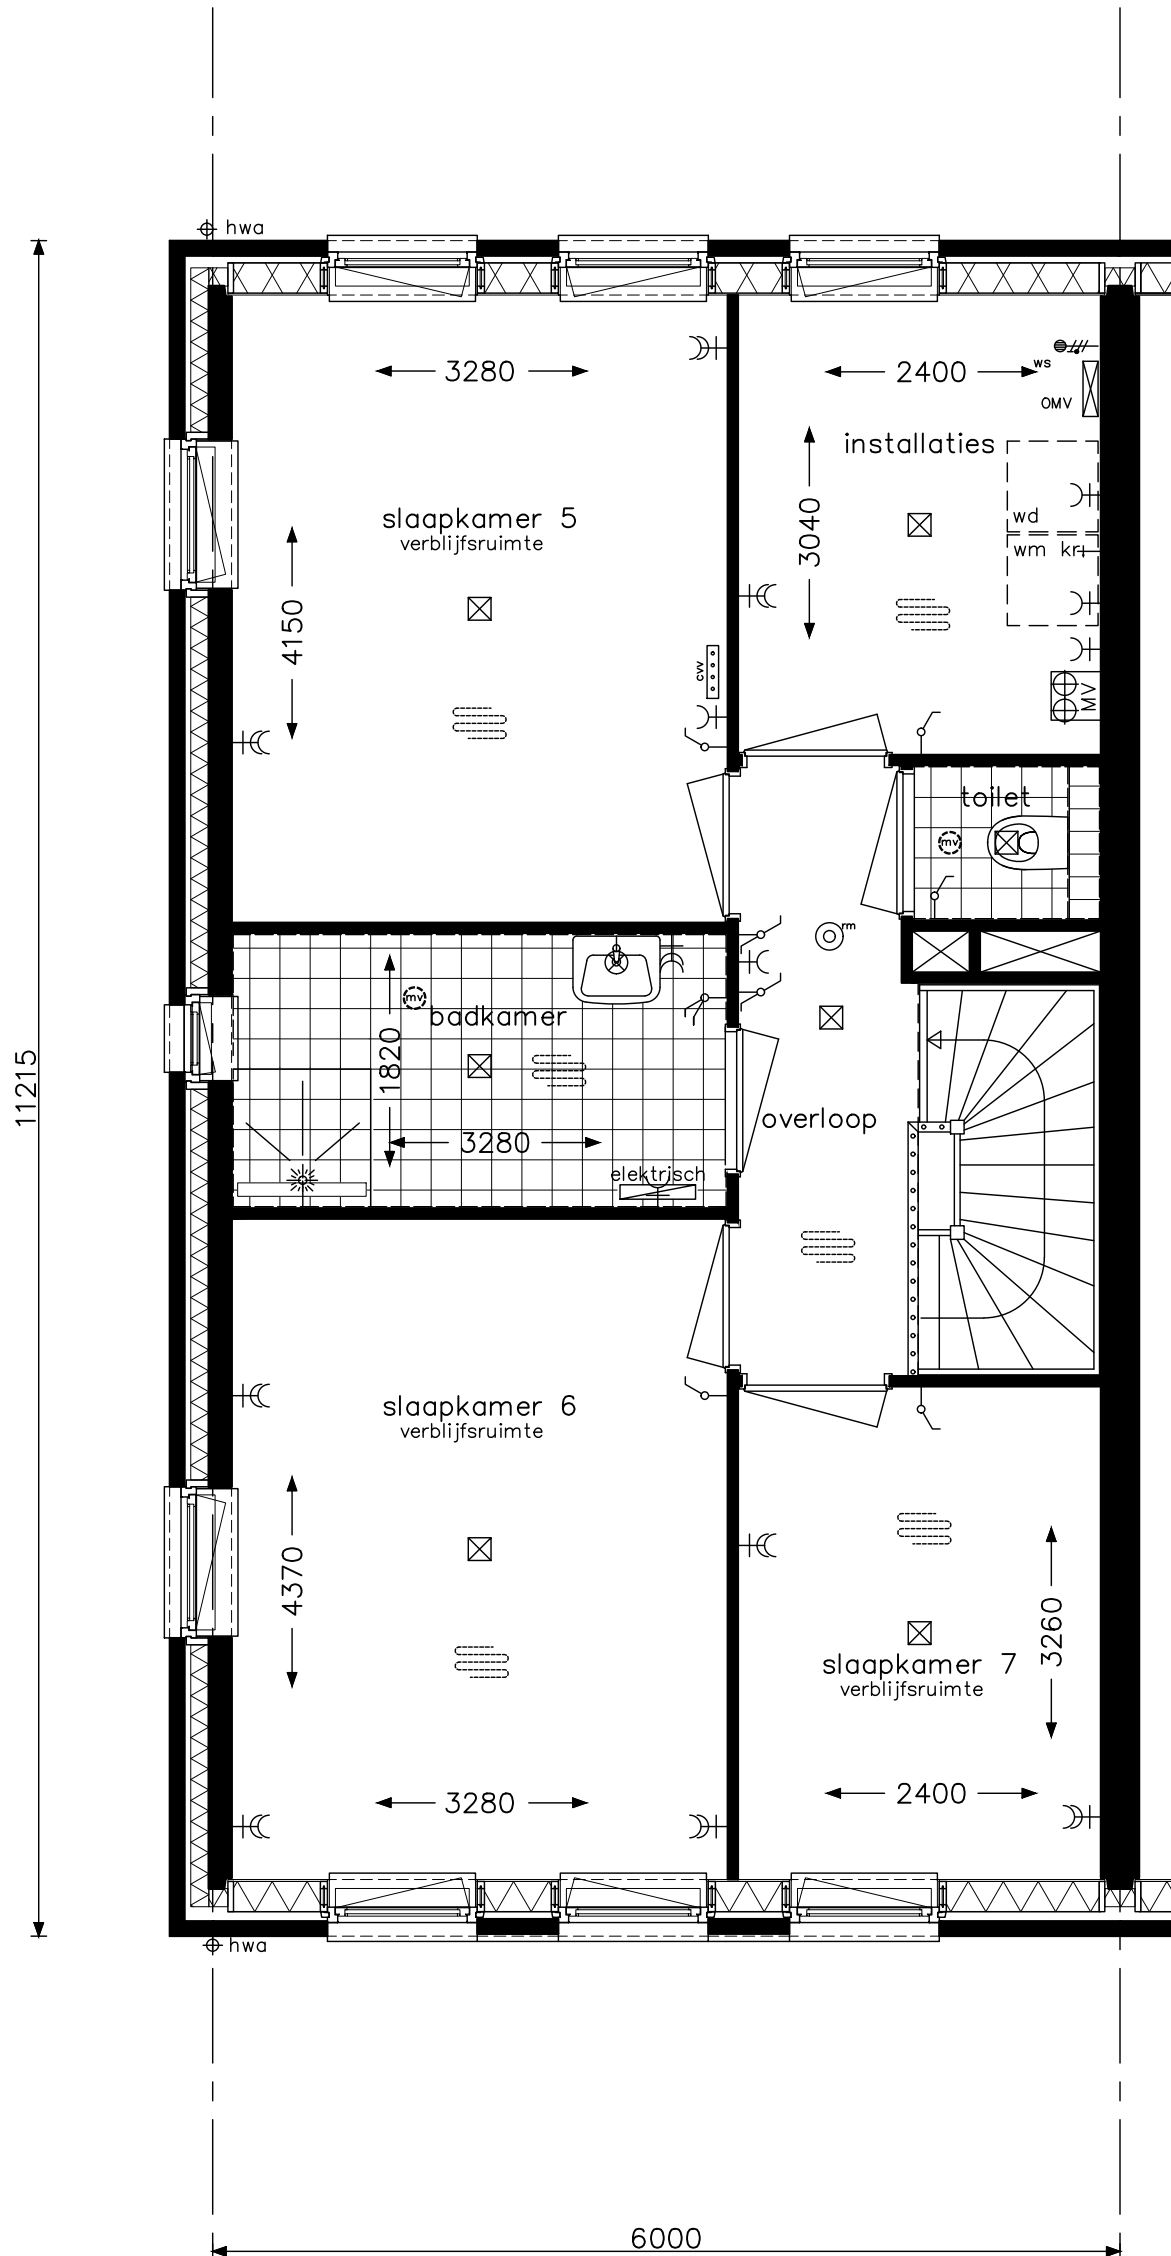


exacte positie/aantal hwa zie blokeoverzichten

<p>Praktisch D9k</p>	<p>opdrachtgever</p>	<p>project 45 woningen De Conerij J4 - Ede</p>	
	<p>onderwerp woningtype D3k zolder indelingsvariant</p>		<p>projectnr. 9147</p>
	<p>schaal 1:50</p>		<p>tekenaar MKI</p>
			<p>tekeningnr. V-453</p>
			<p>OH</p>
			<p>(wijz)/datum (-): 31-03-2020</p>

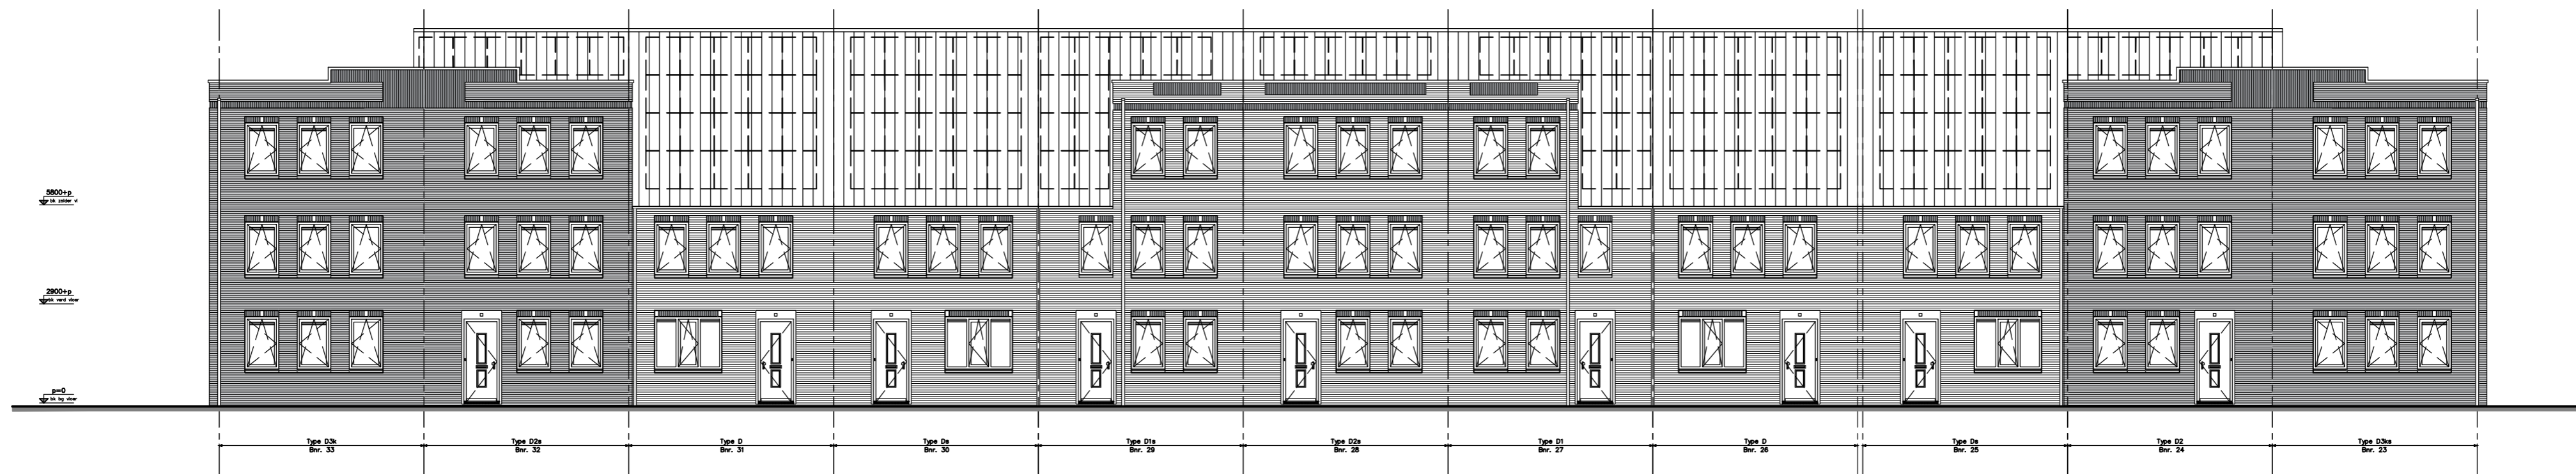

Voorgevel

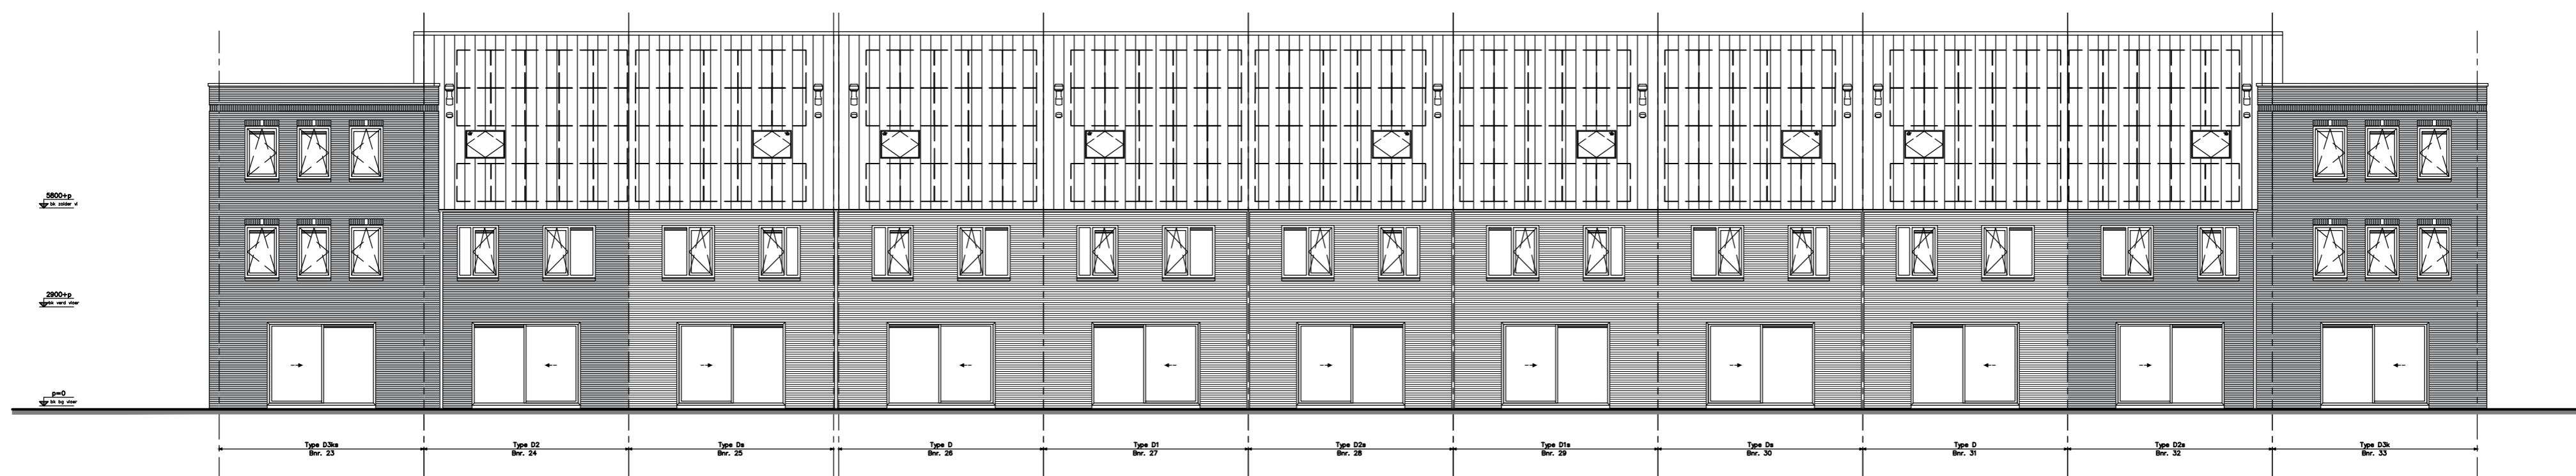

Achtergevel




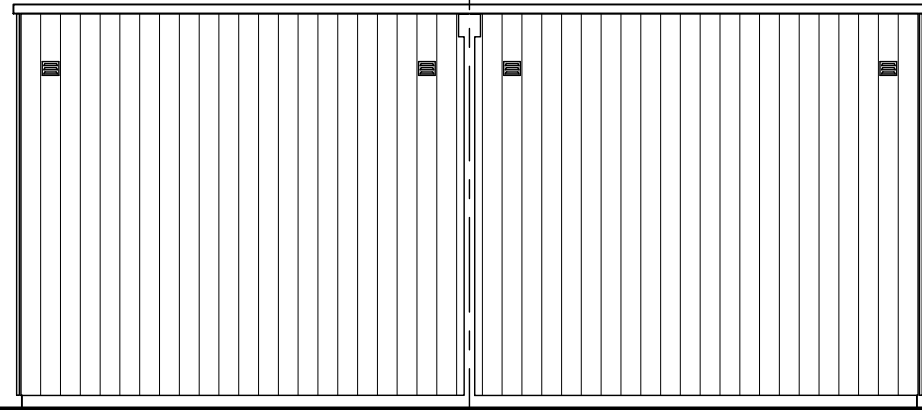
Rechter zijgevel

Linker zijgevel


45 woningen Enka De Conerij J4

verkooptekeningen bergingen


opdrachtgever		Project	45 woningen De Conerij J4 - Ede									
		onderwerp	voorblad bergingen	projectnr.	9147							
		schaal	1:50	tekenaar	TH	status	definitief	OH	tekeningnr.	V-100a	(wijz)/datum	(-): 31-03-2020




gevel tuinzijde

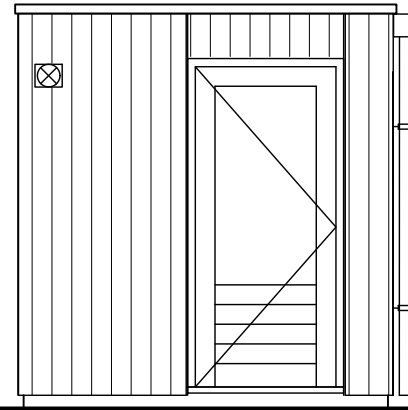


zijgevel

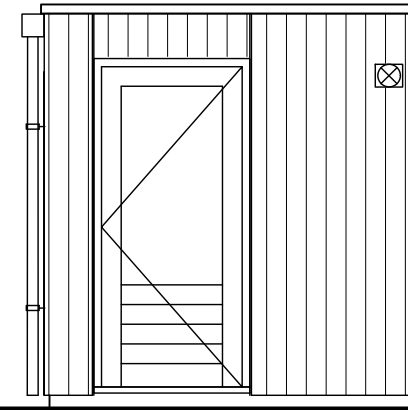


zijgevel

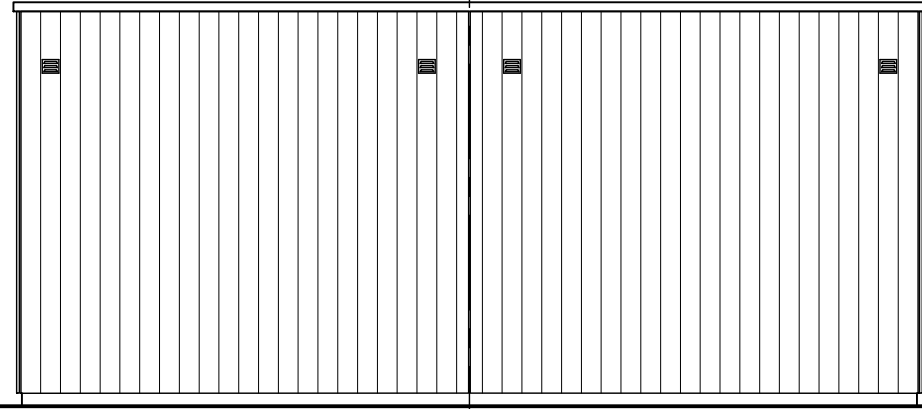

gevel achterzijde

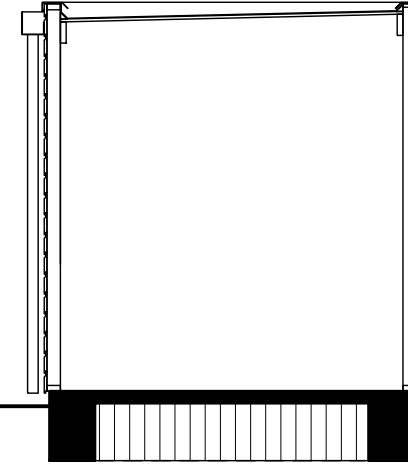

doorsnede "op staal"

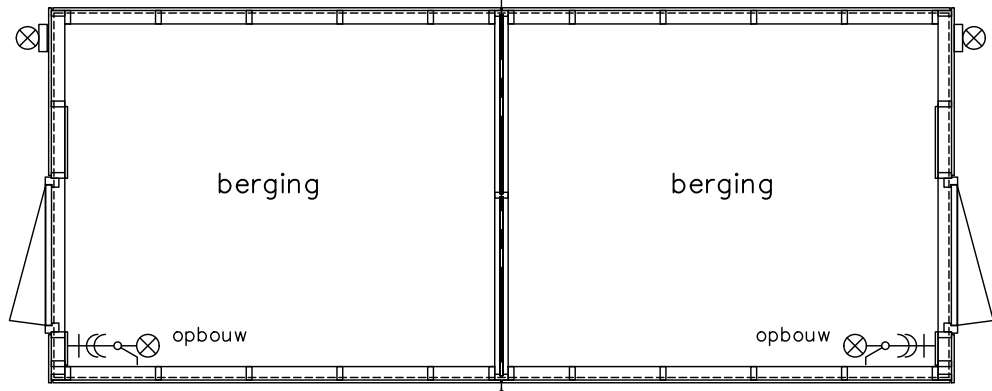

plattegrond

erfgrens

Dubbele berging, type B

Aantal: 20 st.

bouwnummers 1-2, 6-7, 8-9, 10-11, 12-13, 15-16, 17-18, 19-20 - 21-22 23-24, 25-26, 27-28, 29-30, 31-32, 34-35, 36-37, 38-39, 40-41, 42-43, 44-45 (als getekend)

opdrachtgever



Project 45 woningen De Conerij J4 - Ede

projectnr. 9147

berging
plat dak, dubbel

tekeningnr. V-301


schaal 1:50

tekenaar TH


status definitief

OH


(wijz)/datum (-): 31-03-2020

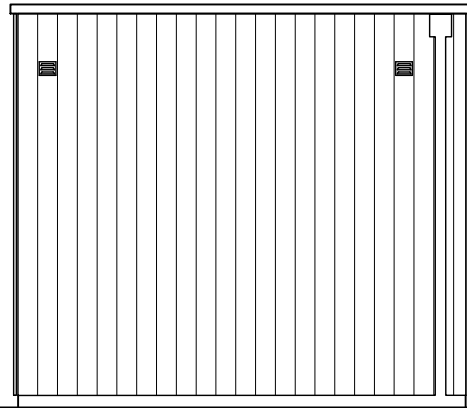


gevel tuinzijde

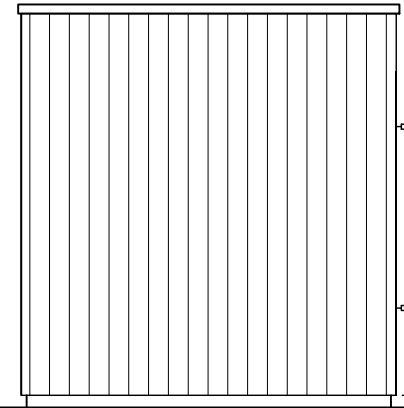


zijgevel

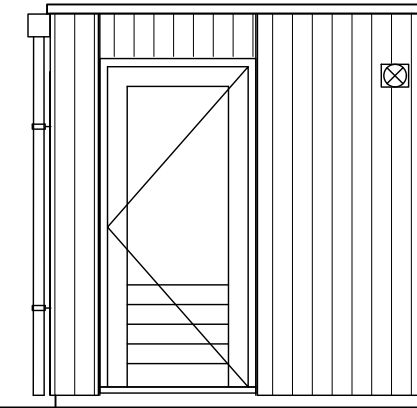


zijgevel

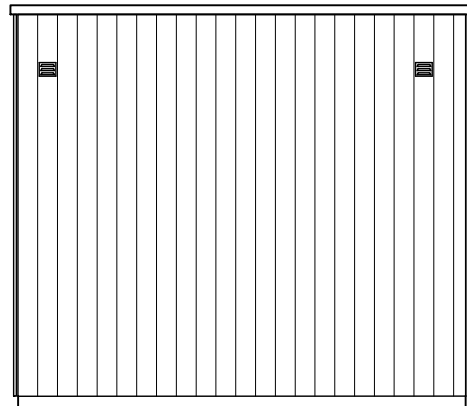

gevel achterzijde

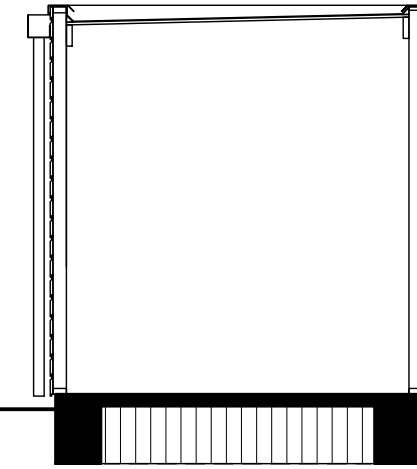

doorsnede "op staal"

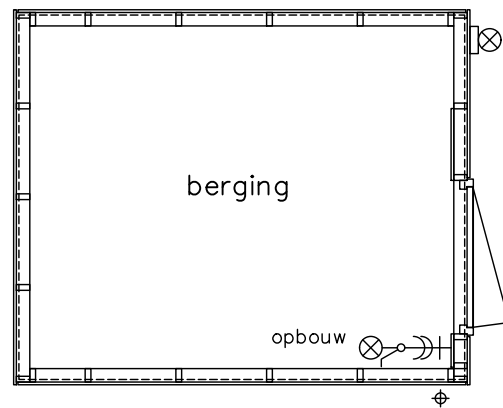

plattegrond

Enkele berging, type A

Aantal: 3 st.

bouwnummers 3, 14, 33 (gespiegeld)

opdrachtgever



Project 45 woningen De Conerij J4 - Ede

projectnr. 9147

tekeningnr. V-302

onderwerp berging plat dak, enkel

OH

status definitief

tekenaar TH

schaal 1:50

(wjp)/datum (-): 31-03-2020