




PLATTEGROND BEGANE GROND  
SCHAAL 1:50

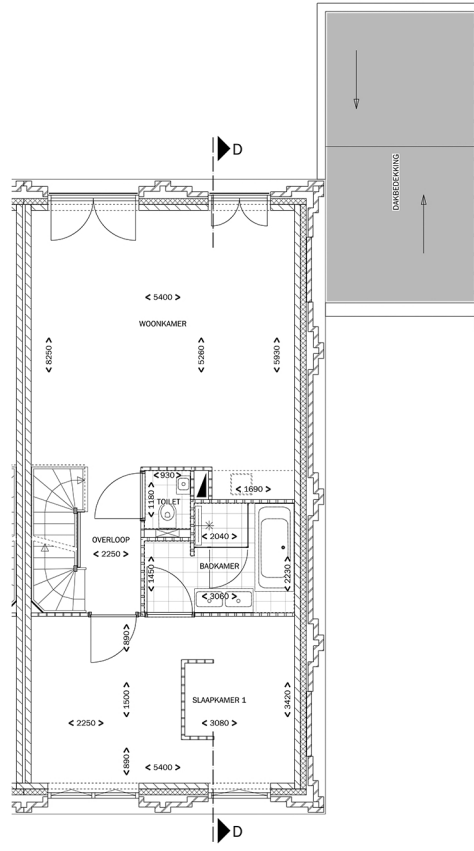


PLATTEGROND 1e VERDIEPING  
DAKAANZICHT GARAGE  
SCHAAL 1:50

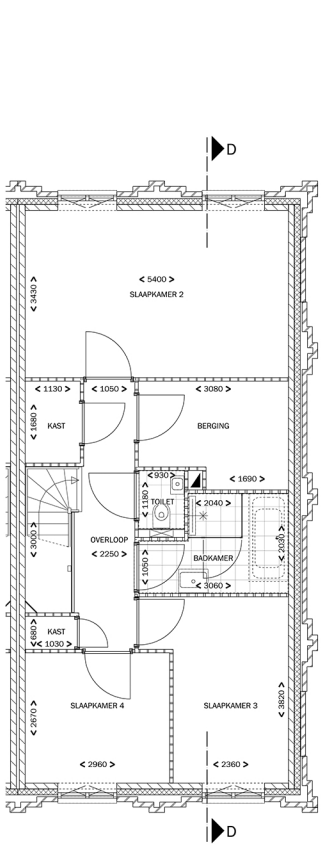


PLATTEGROND 2e VERDIEPING  
SCHAAL 1:50

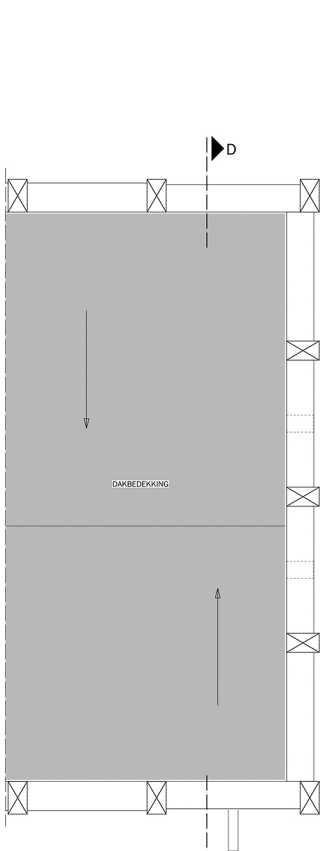


DAKAANZICHT  
SCHAAL 1:50

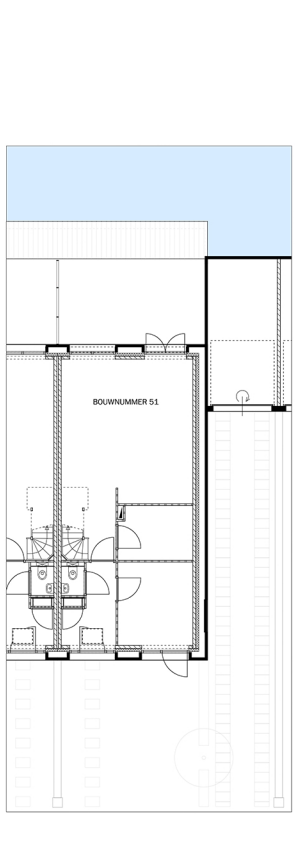

KAVEL TER INDICATIE  
SCHAAL 1:100

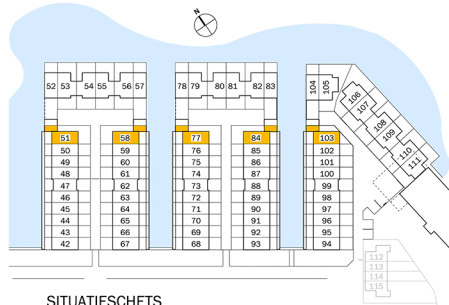

SITUATIESCHETS  
SCHAAL 1:1200

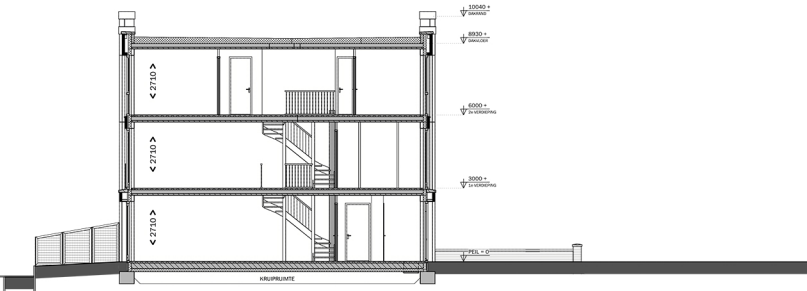

DOORSNEDE  
SCHAAL 1:100

# HET ARSENAAL

WONINGTYPE D3  
ONDERWERP PLATTEGRONDEN EN DOORSNEDE  
BOUWNUMMERS (ZOALS TEKENING)  
**51, 77, 103**  
BOUWNUMMERS (GESPIEGELD T.O.V. TEKENING)  
**58, 84**  
DATUM 26 MEI 2018

*Brokking*  
A/D ZAAAN

SCHAAL 1:50