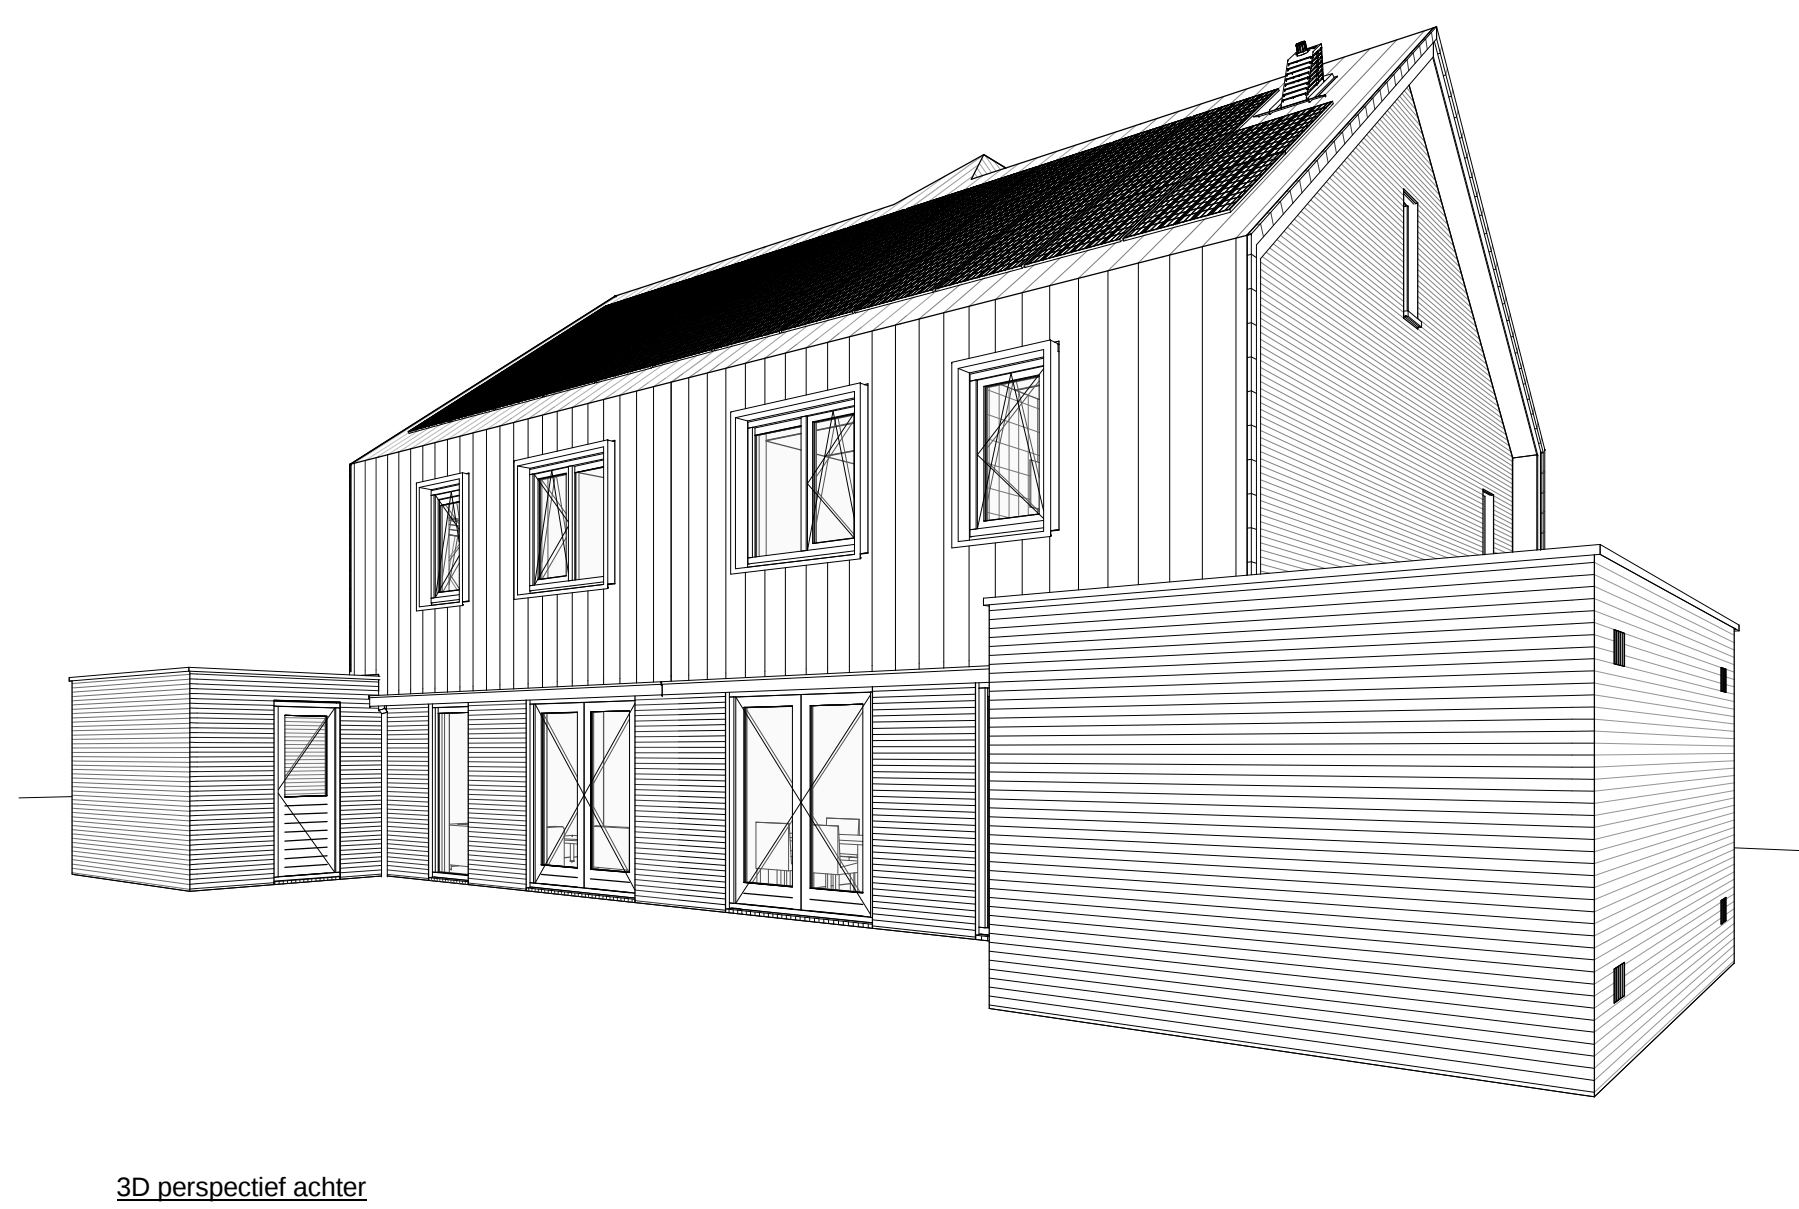
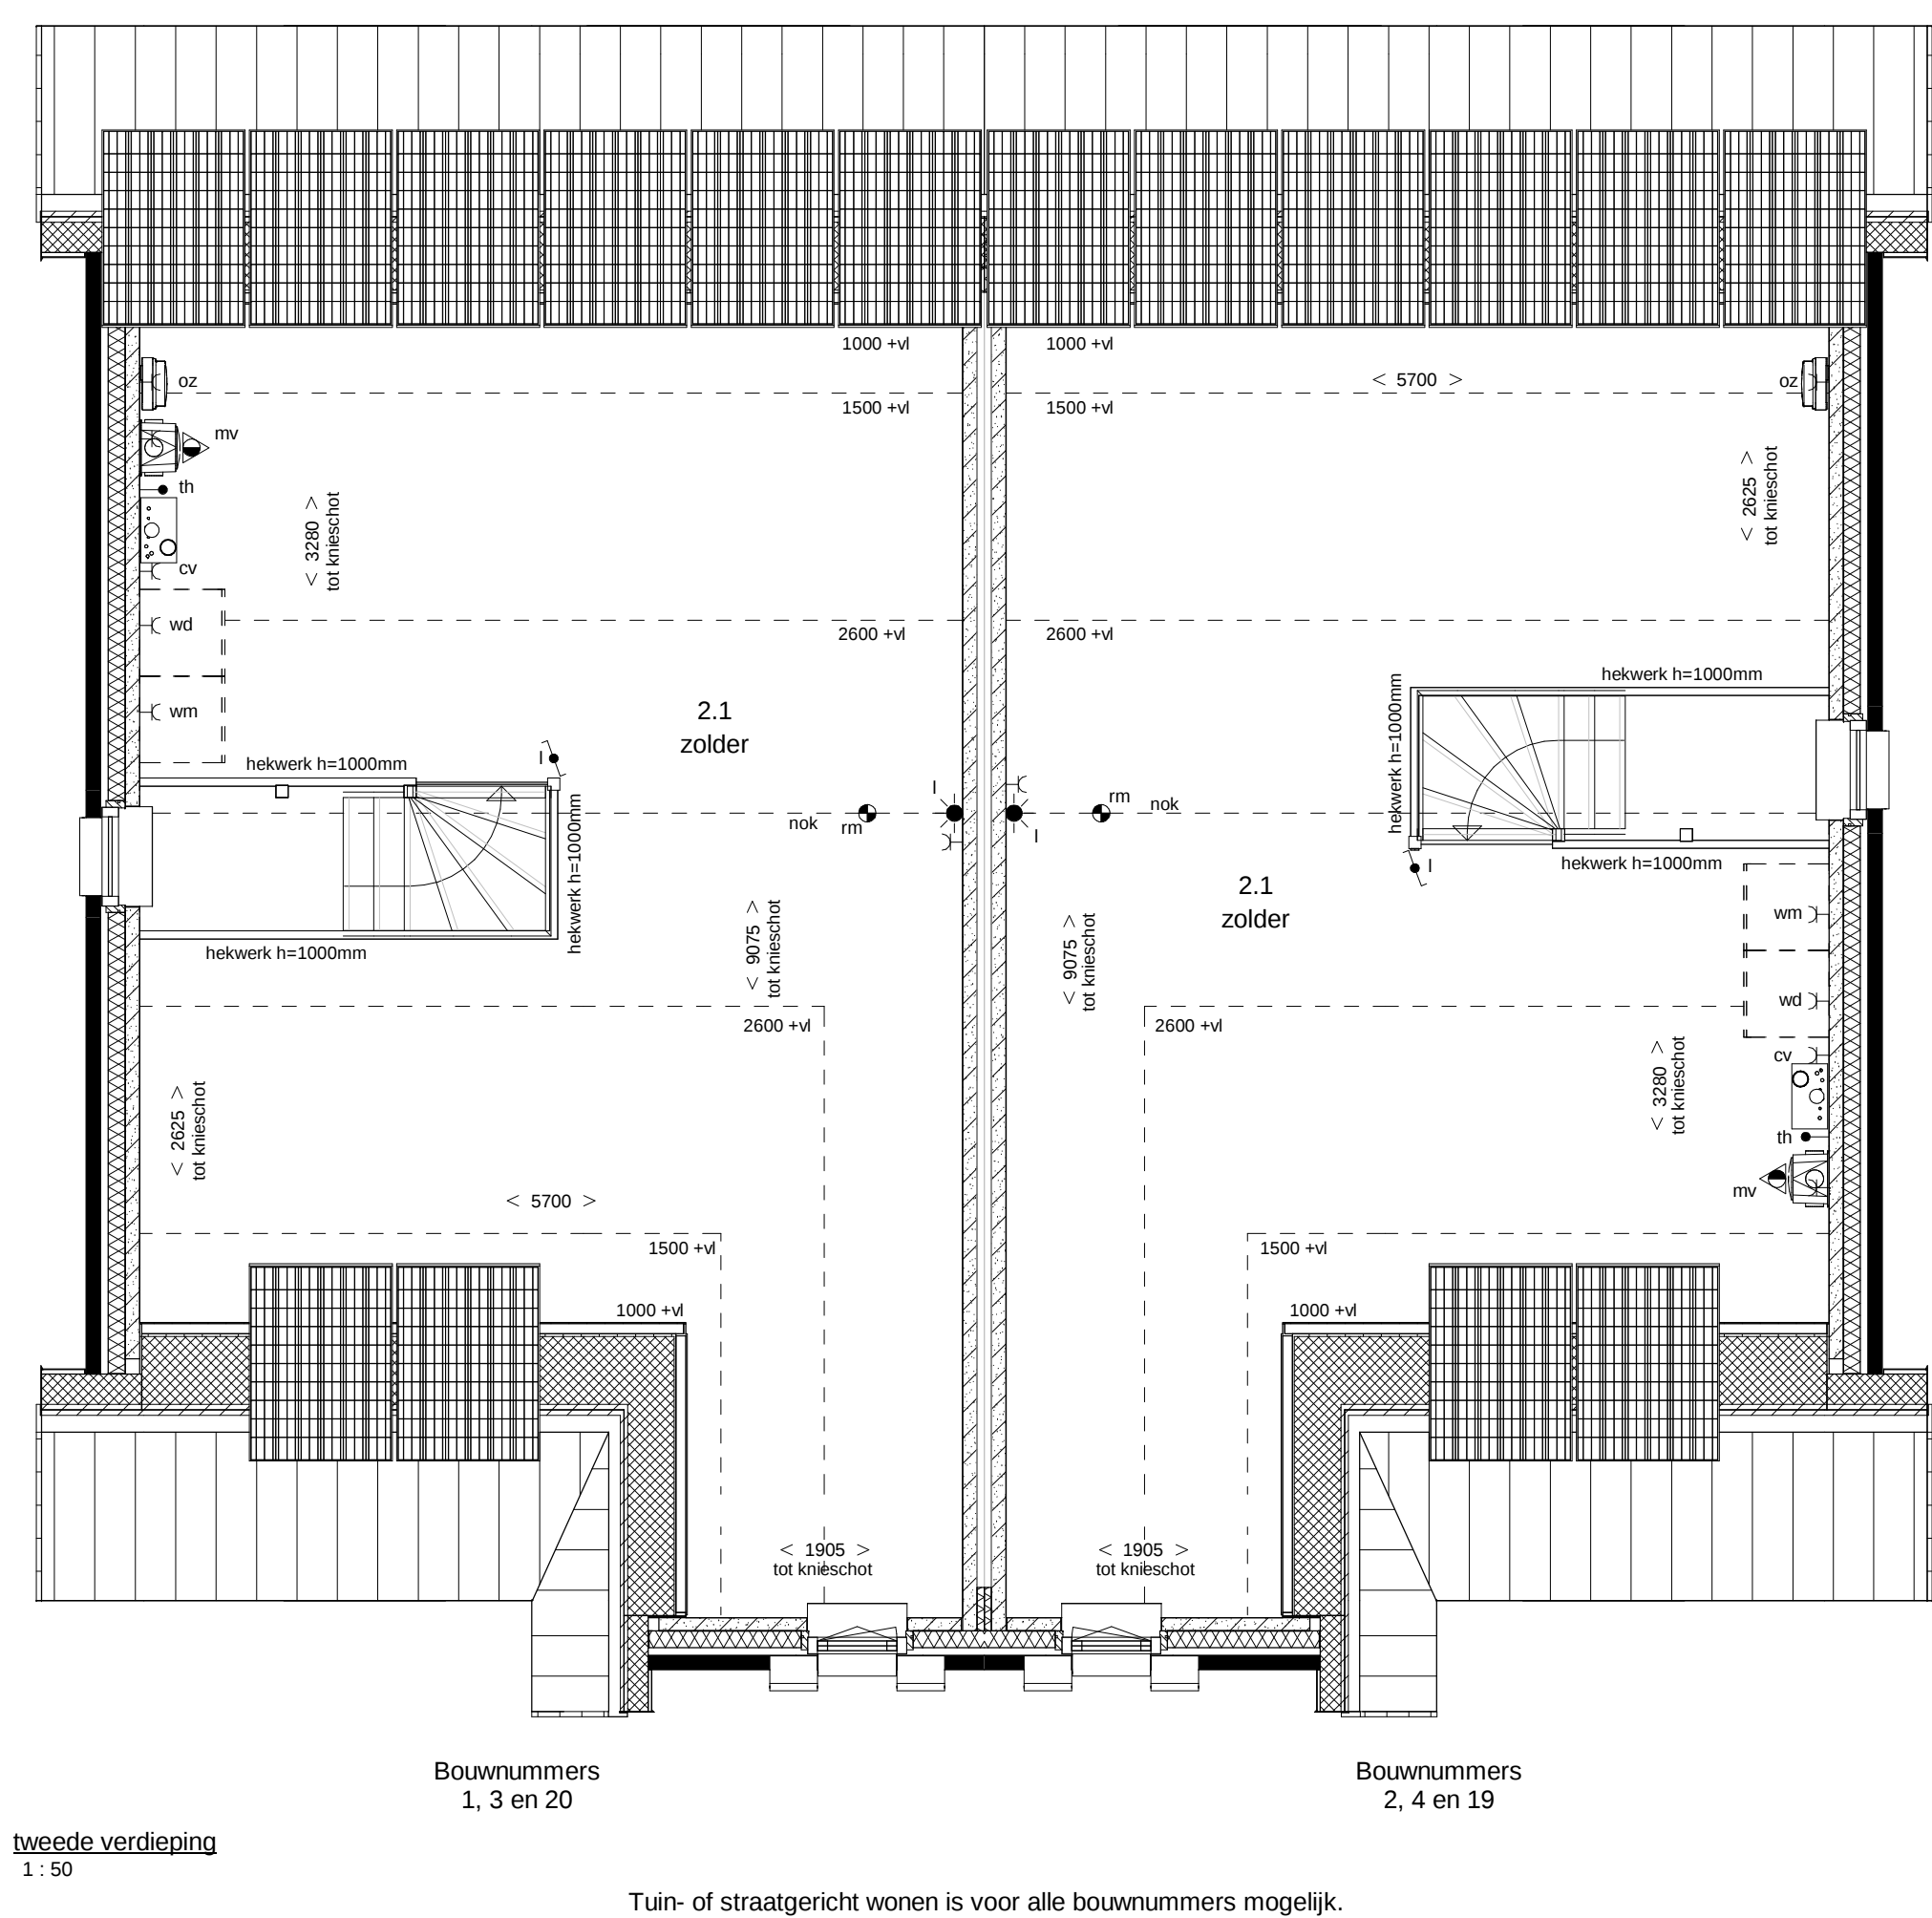
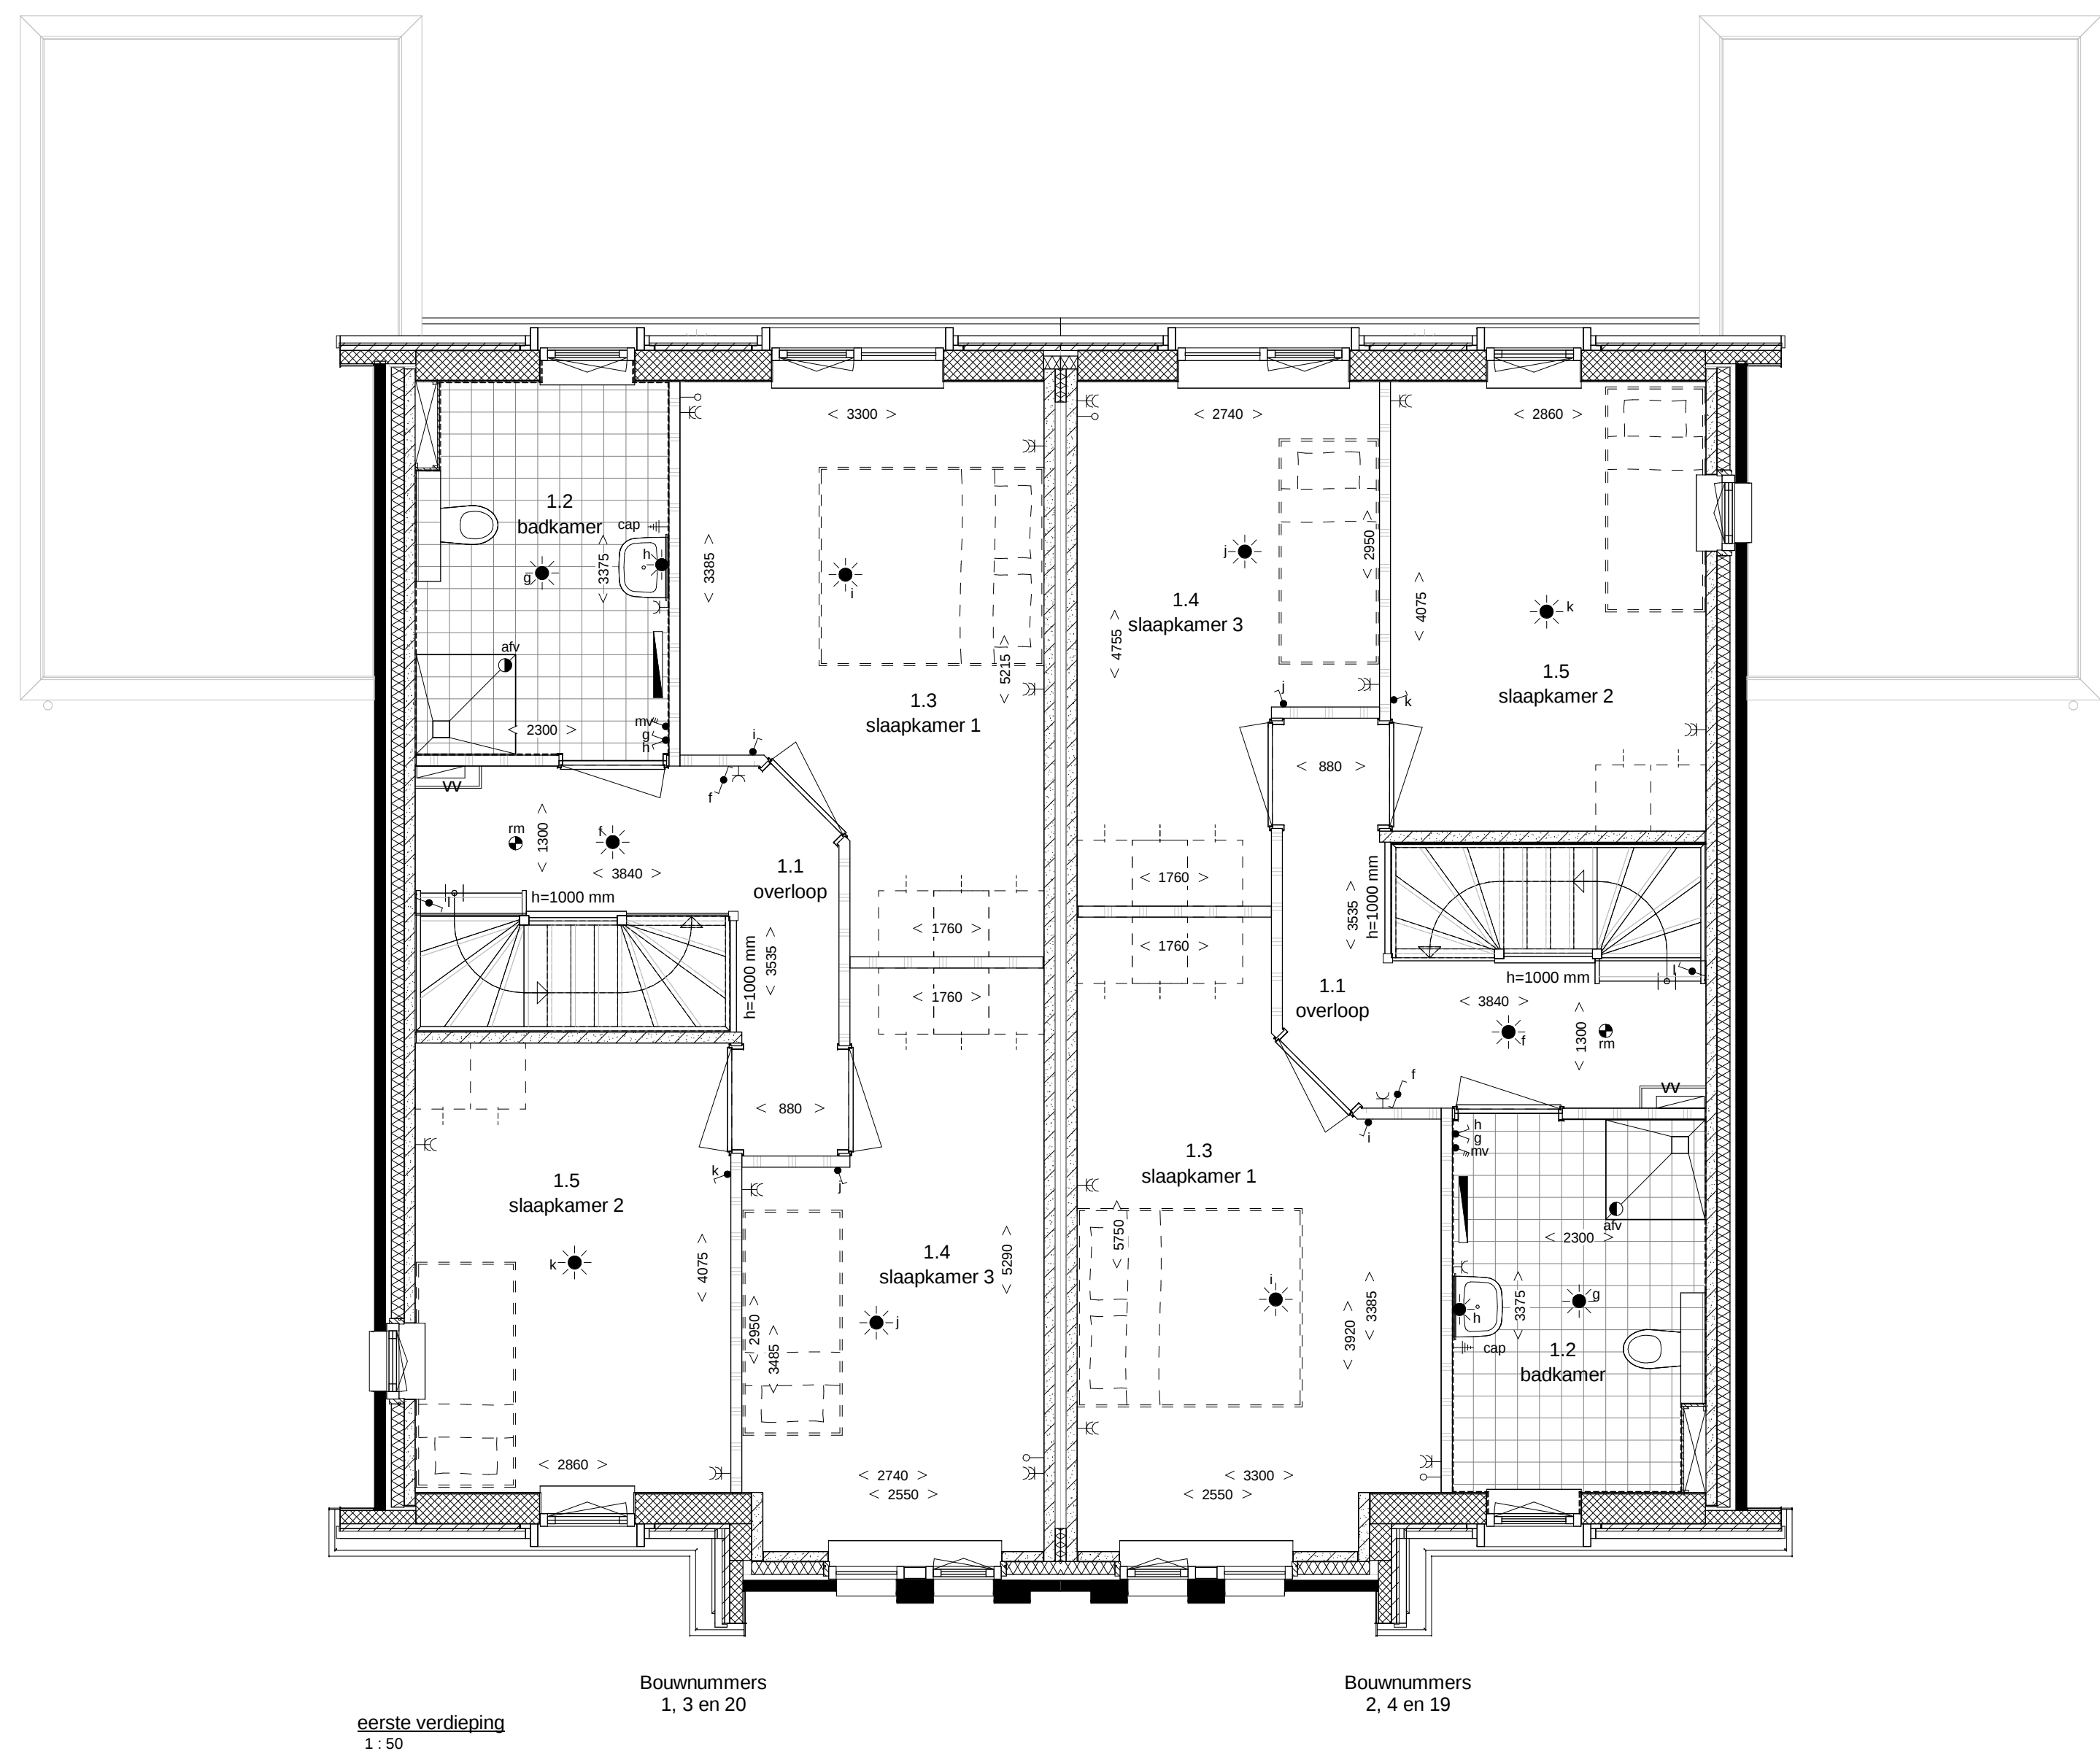
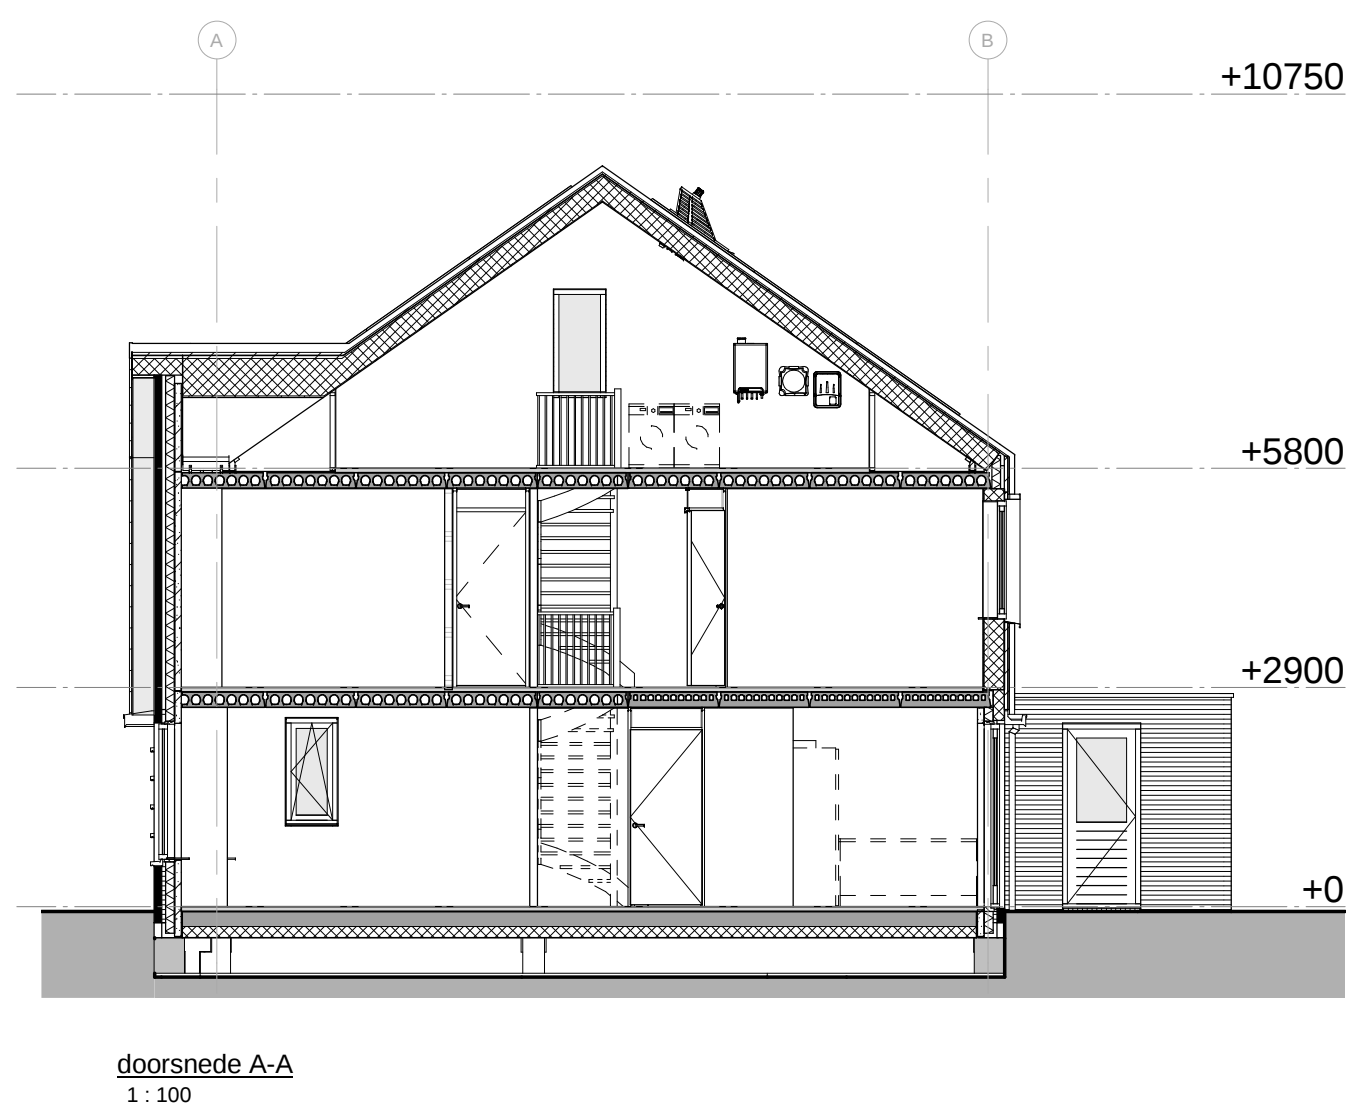
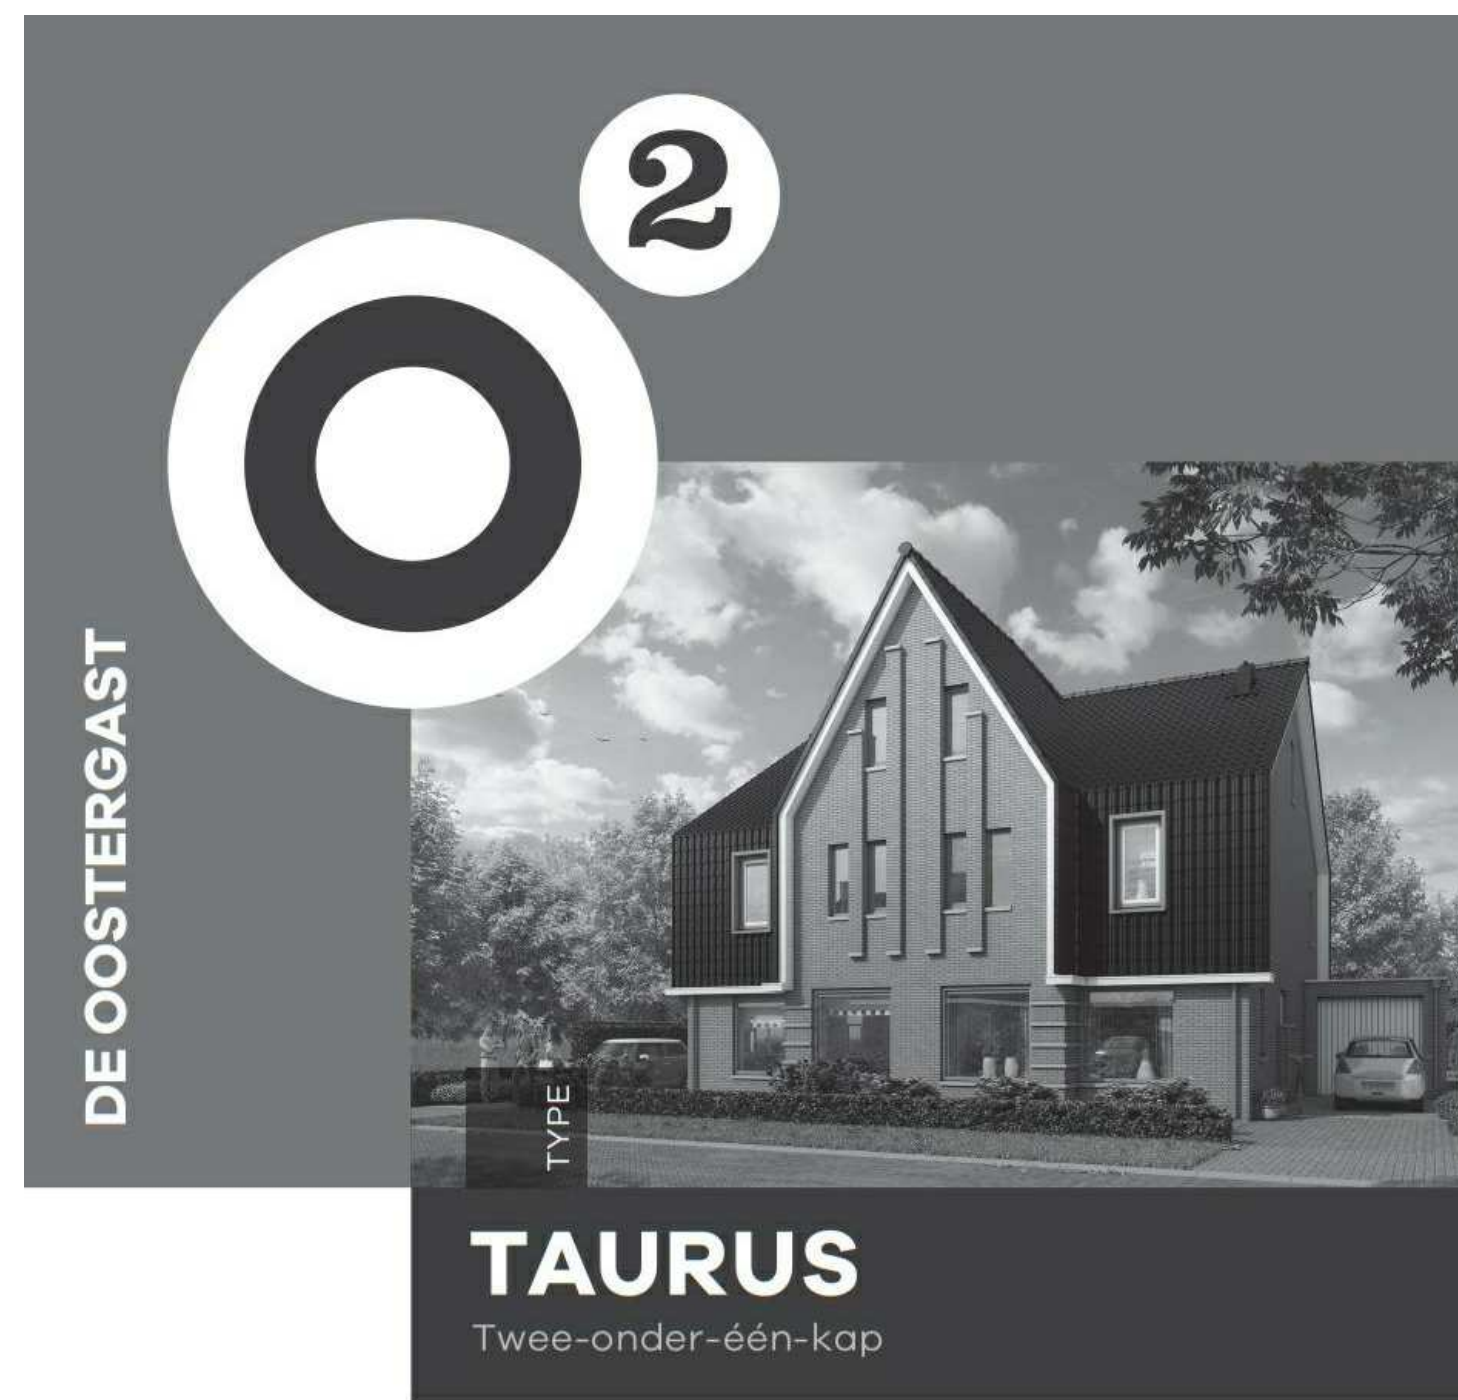


[illegible]

Bladnummer: 02
 Gevels en doorsneden: schaal 1:100
 Plattegronden: schaal 1:50
 Bouwnummers: 1, 2, 3, 4, 19 en 20
 Datum: oktober 2017