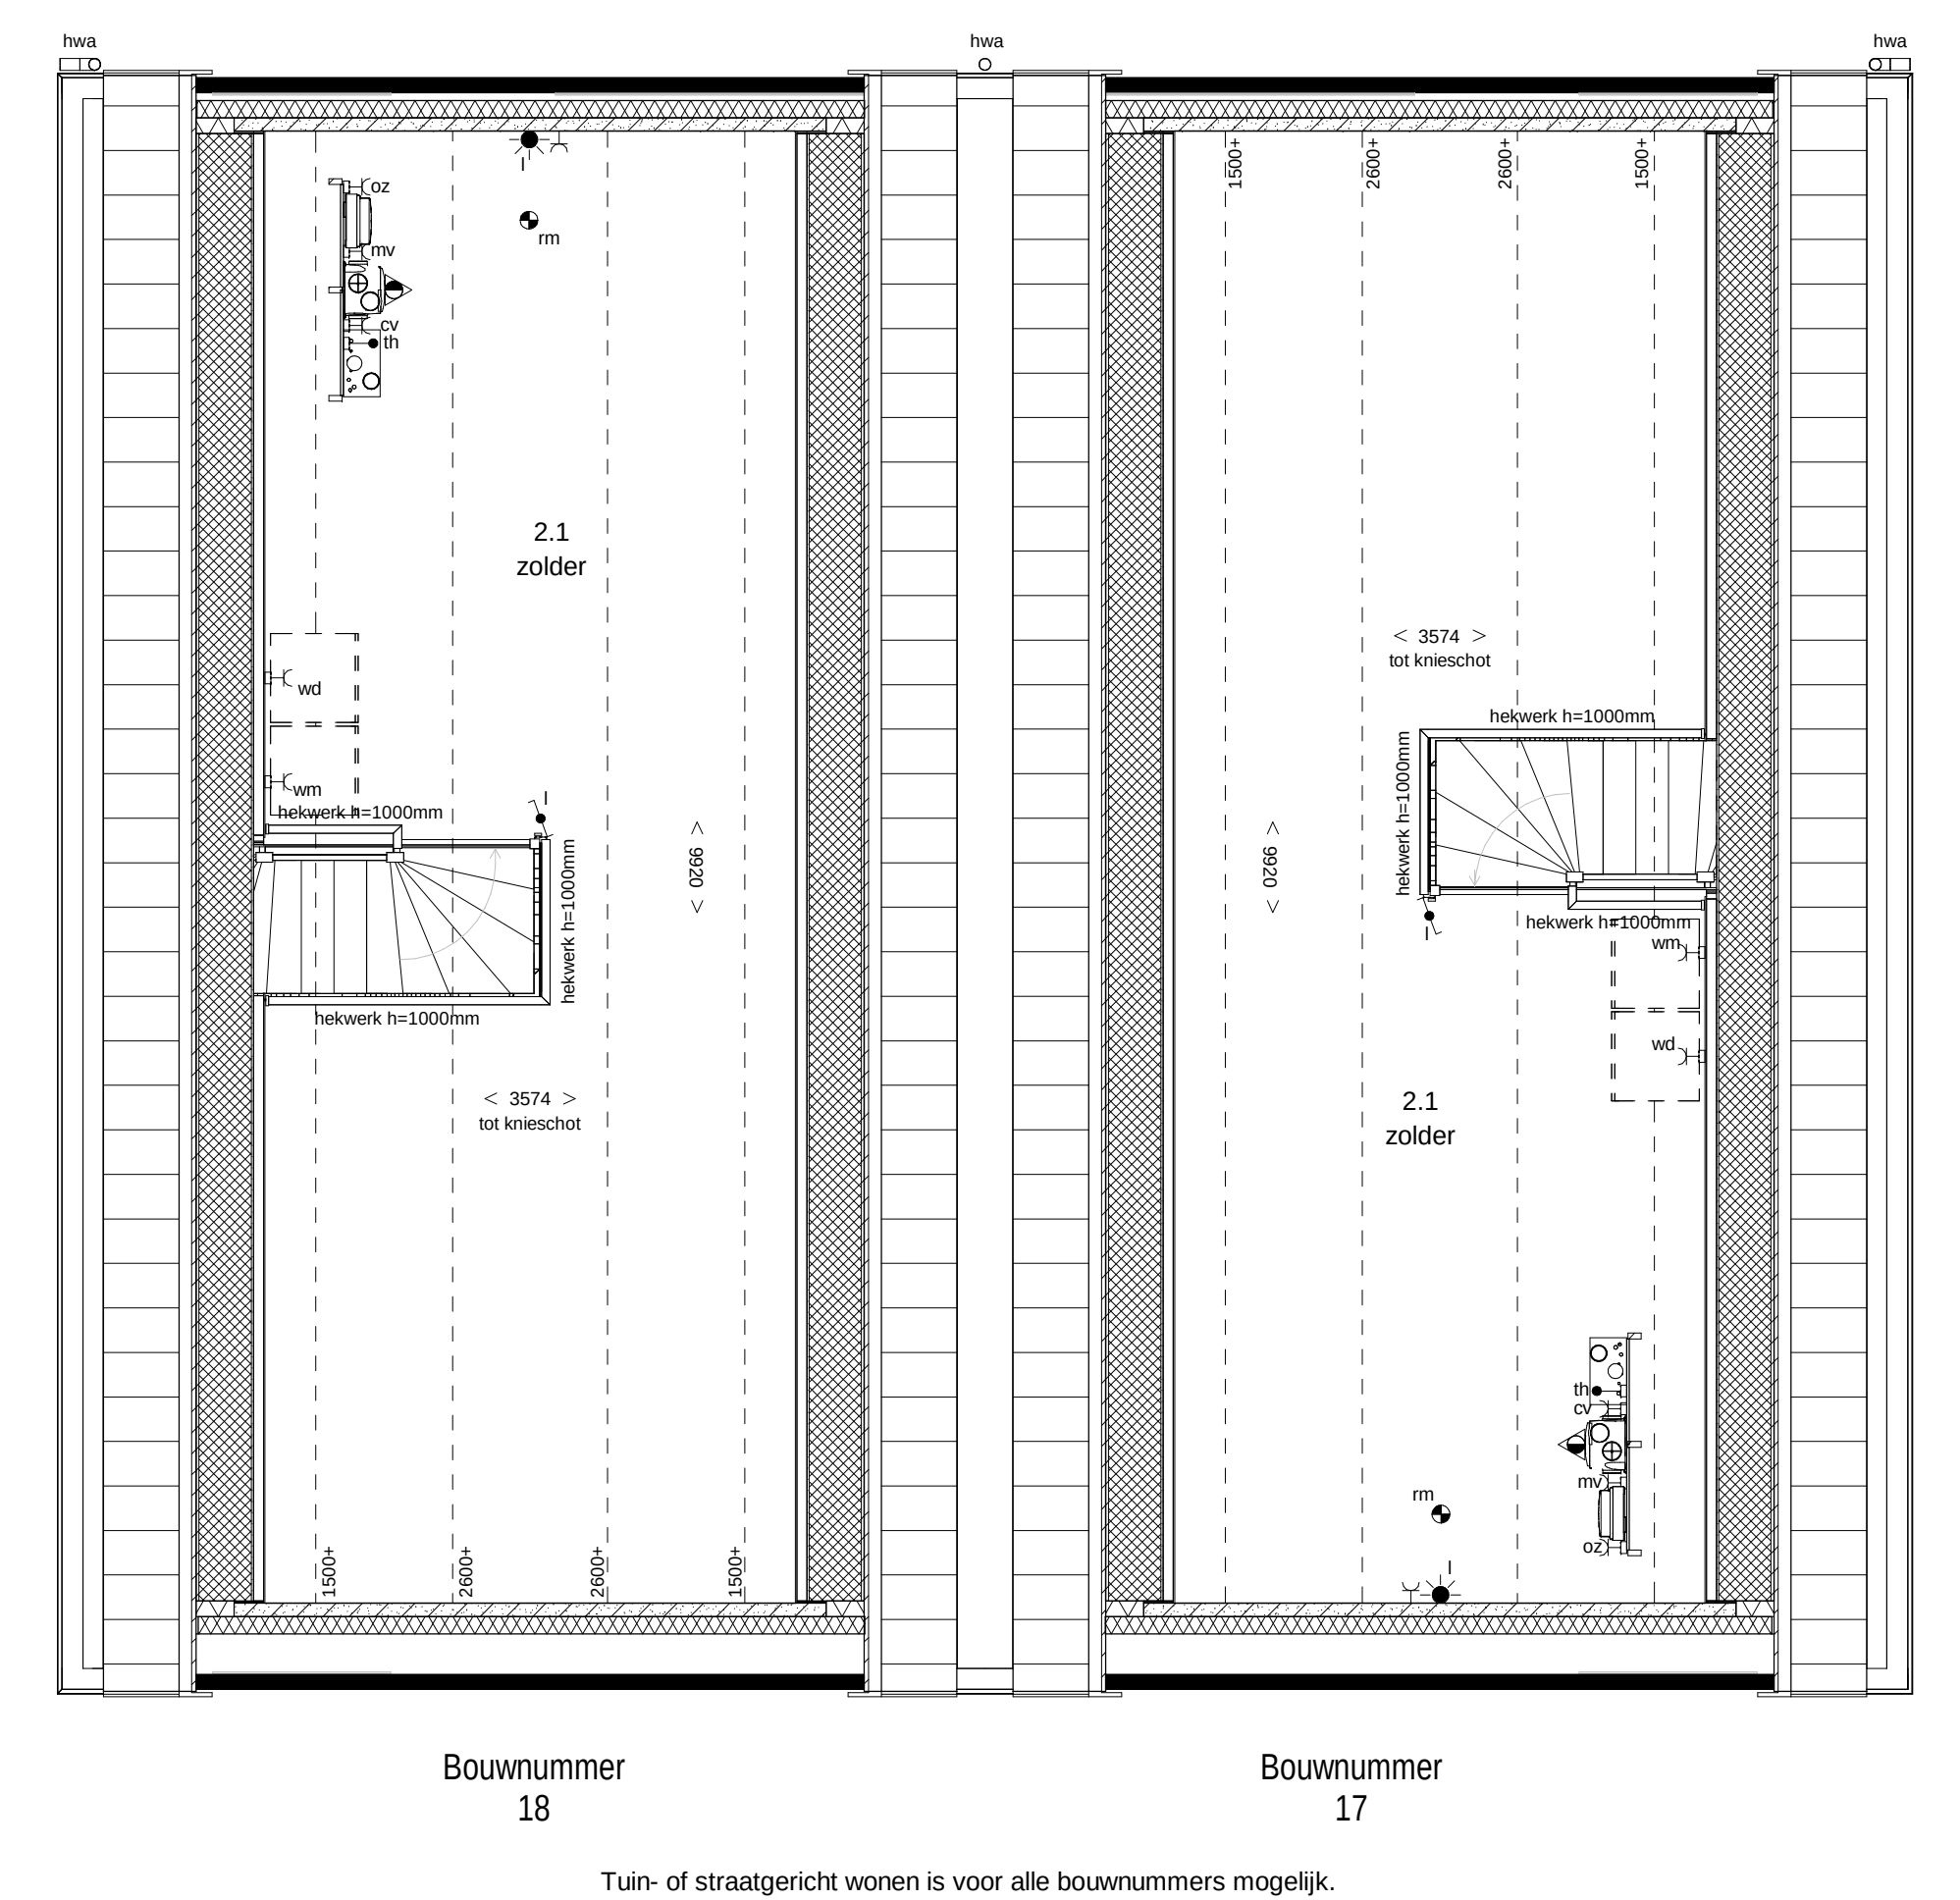
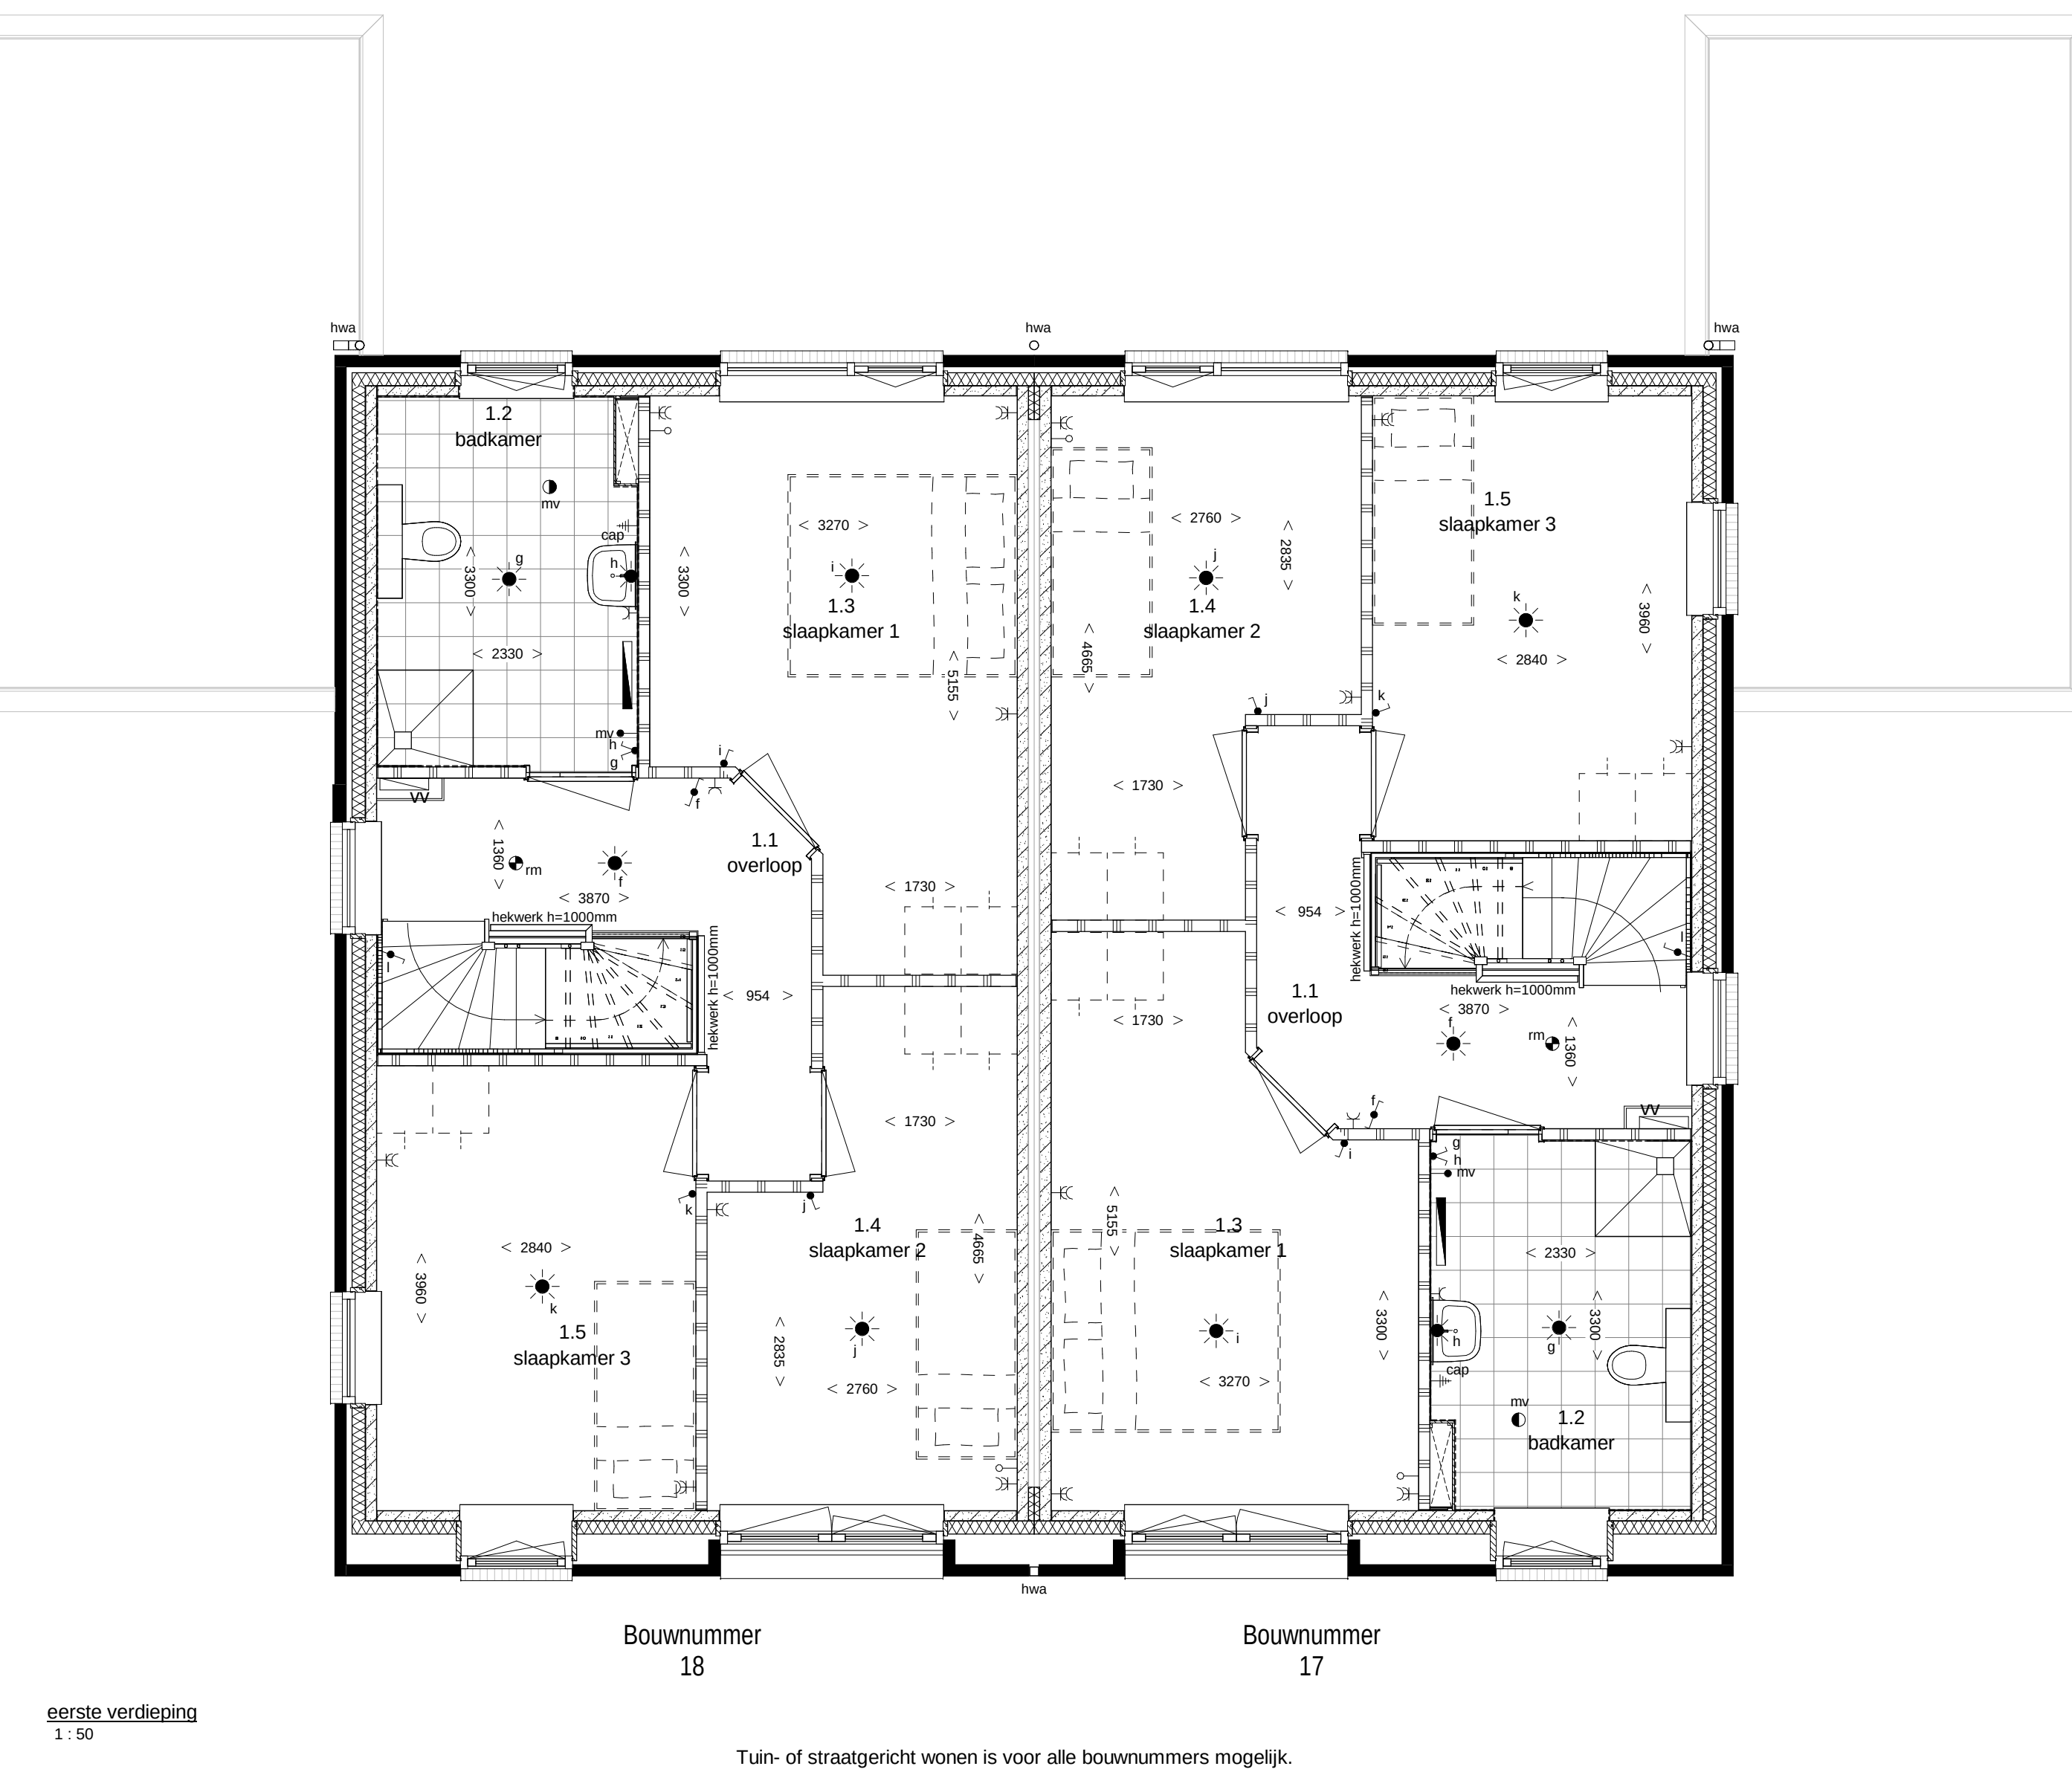
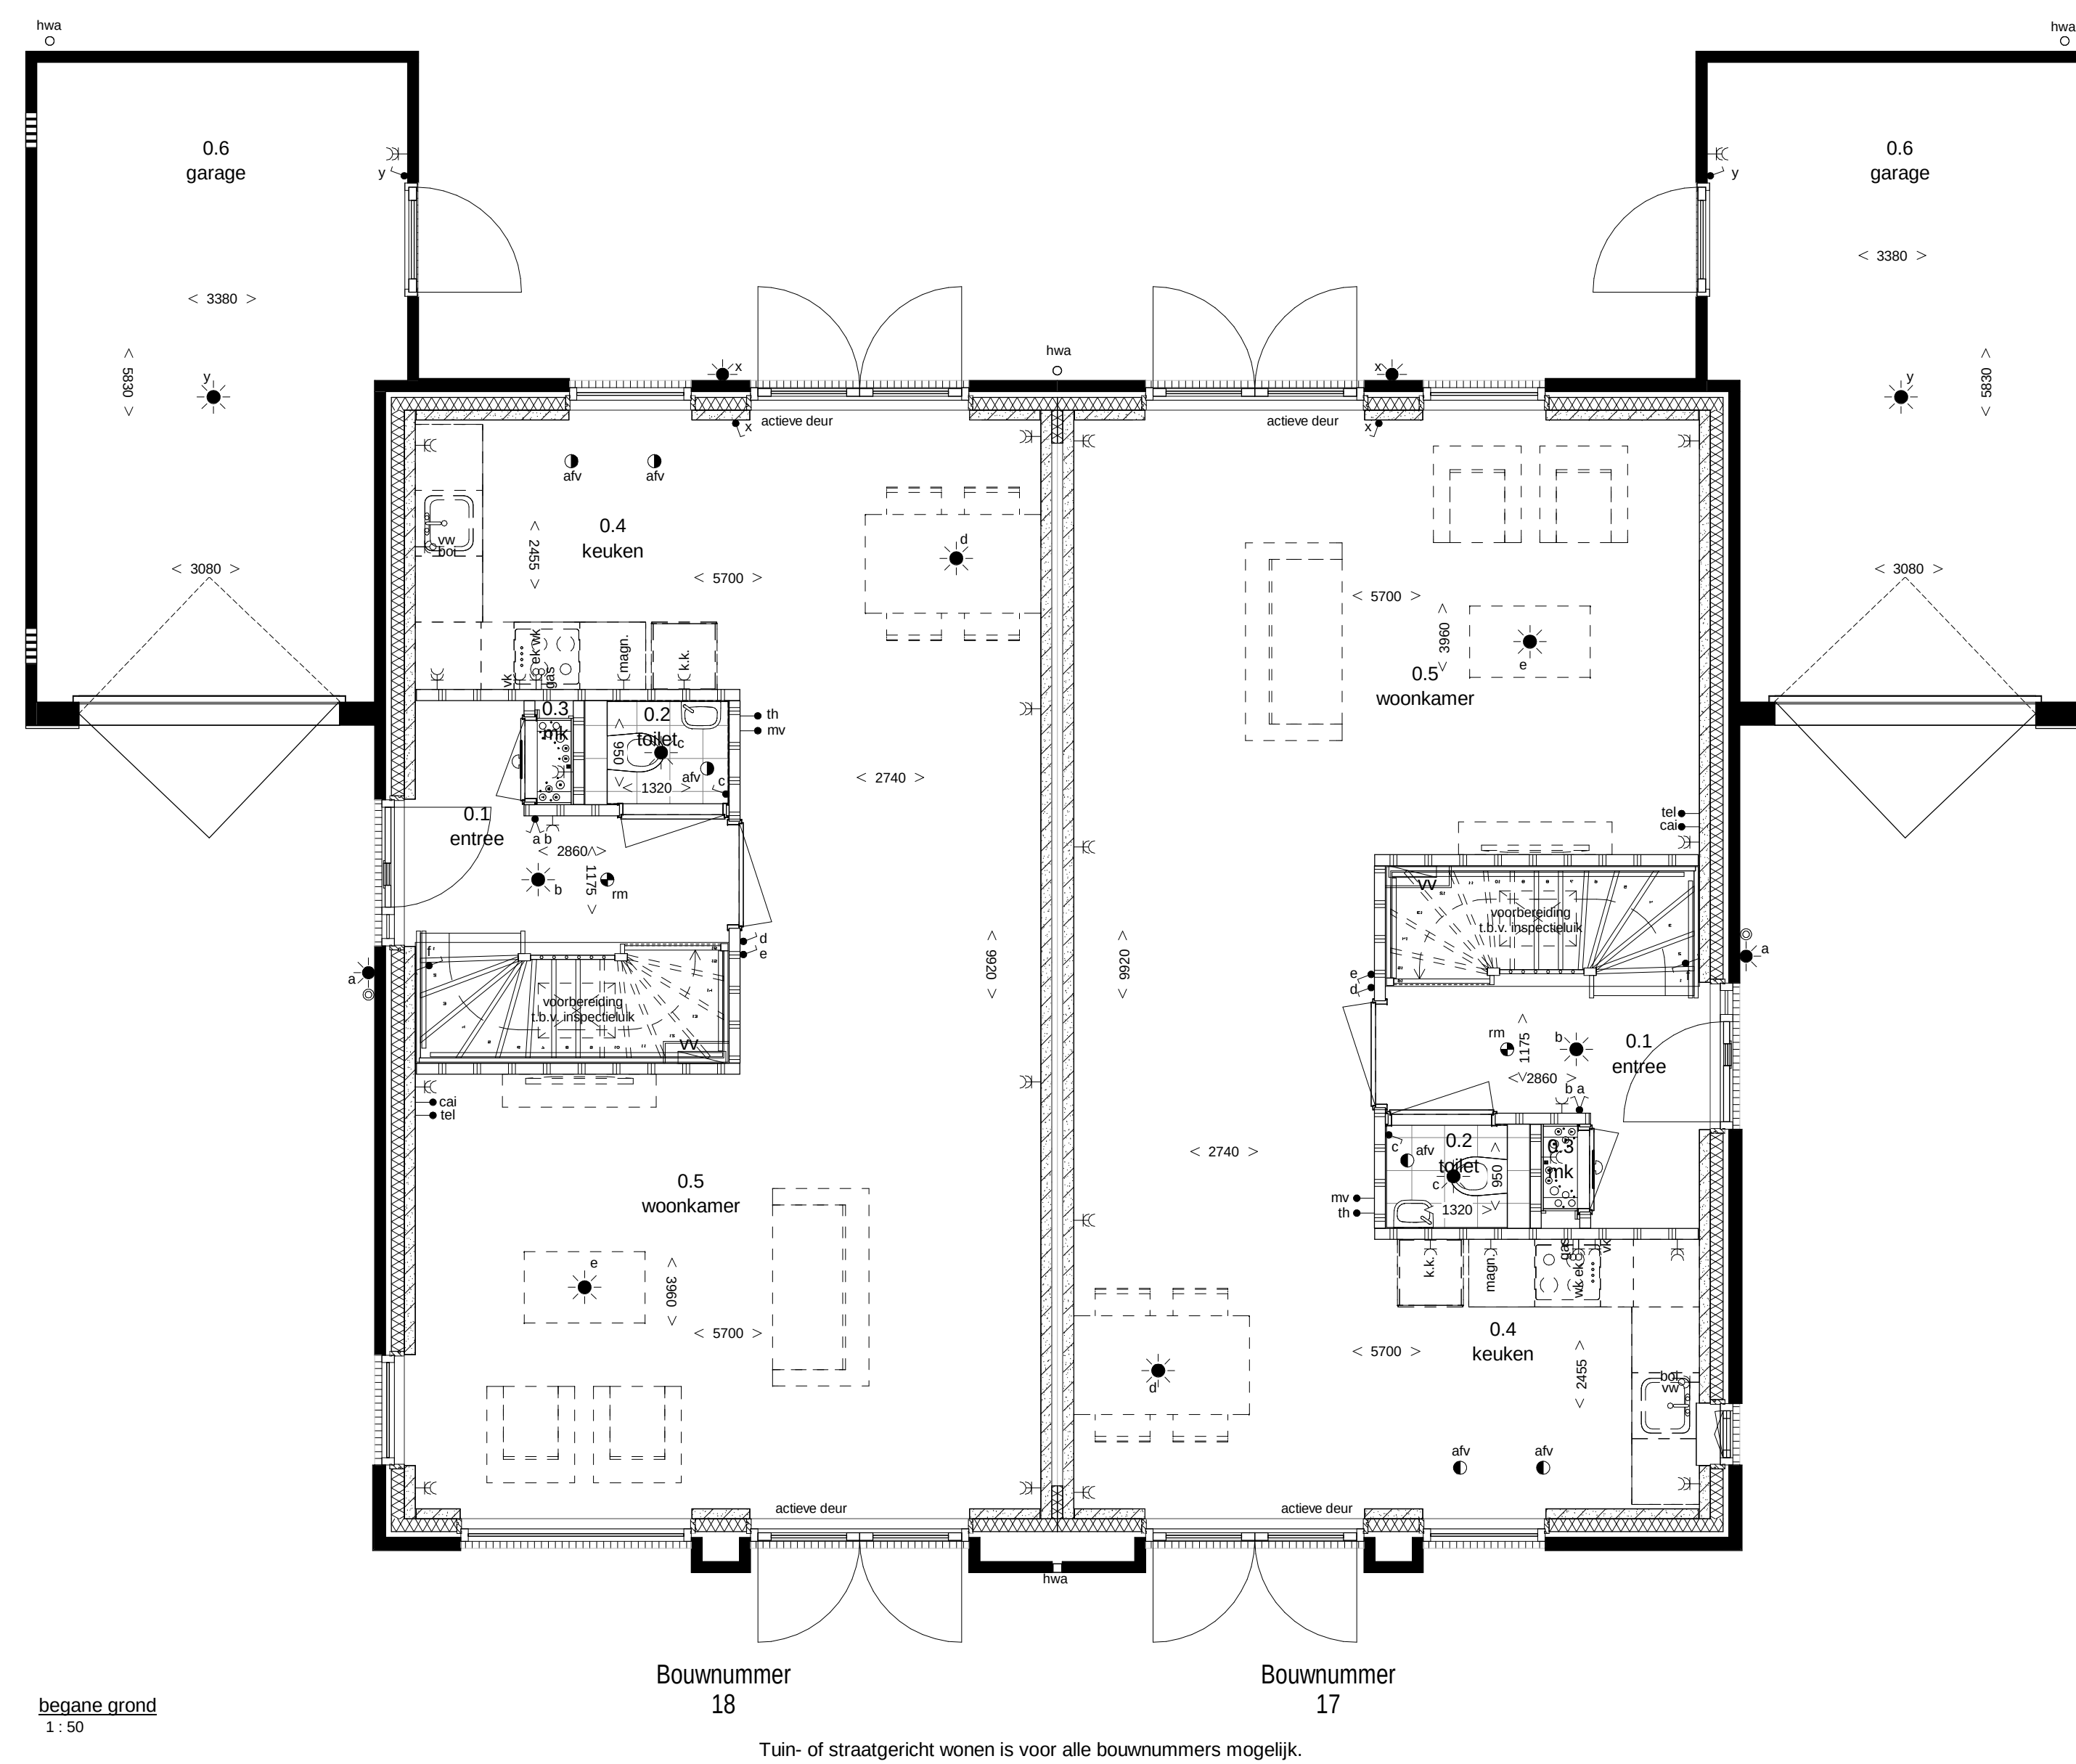
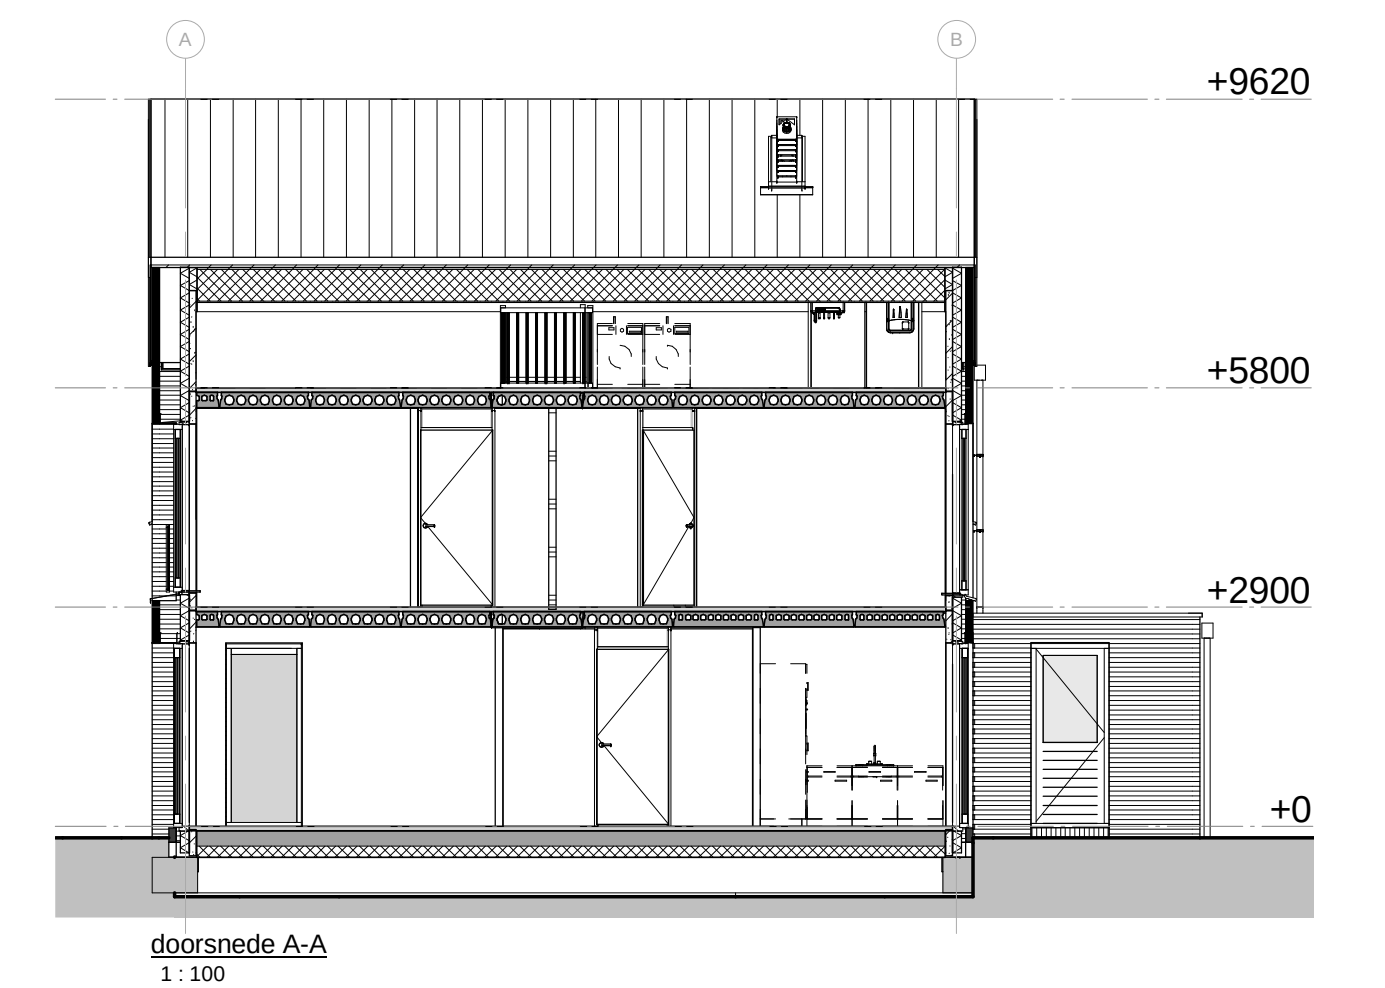
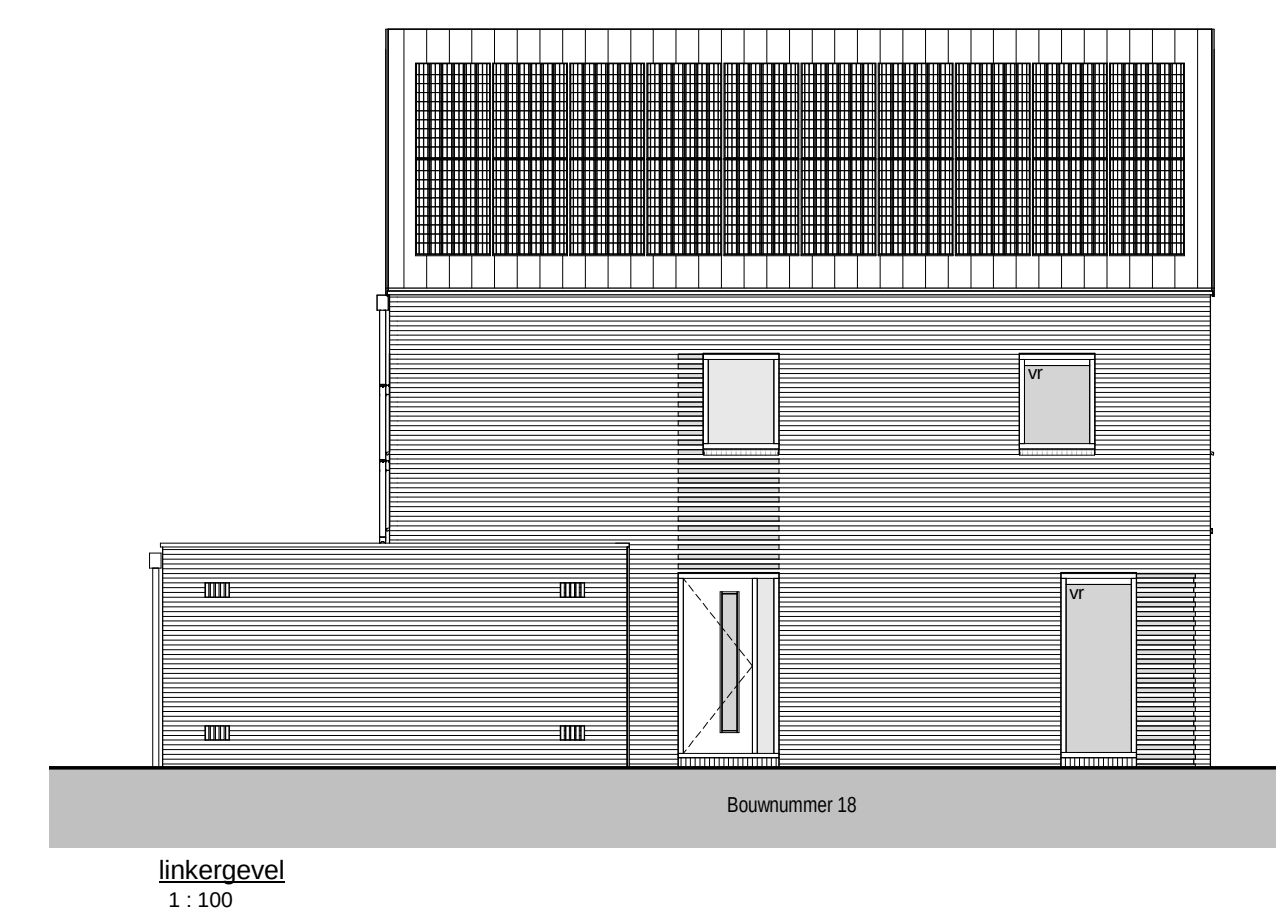
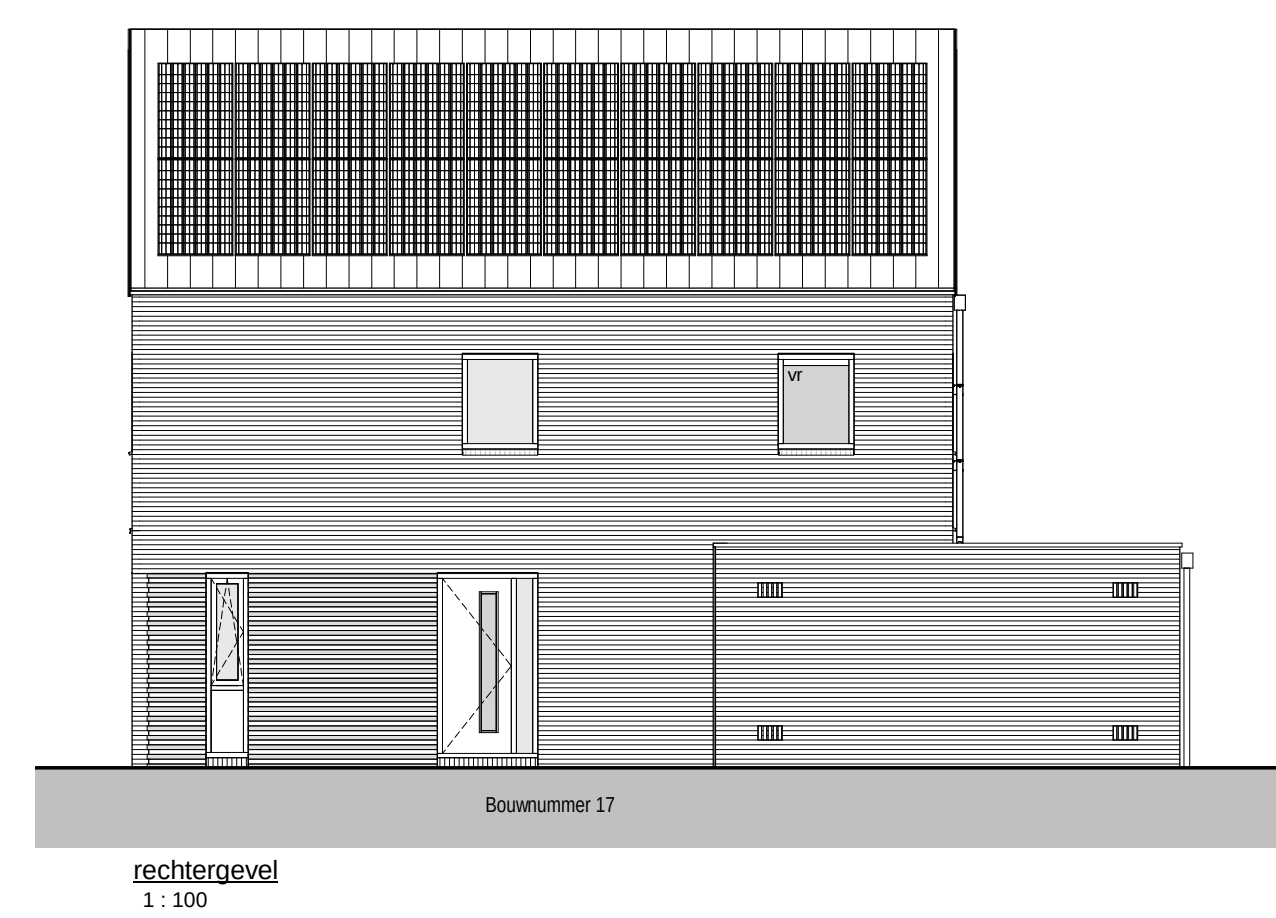


[illegible]

Bladnummer: 06
 Gevels en doorsneden: schaal 1:100
 Plattegronden: schaal 1:50
 Bouwnummers: 17 en 18
 Datum: oktober 2017