




- renvooi

 - metselwerk
 - kalkezandsteen
 - lichte scheidingwand
 - natte ruimtes:
vloertegels
wandtegels
 - meterkast
 - entree woning (voordeur)
 - opstelplaats warmtepomp
 - mechanische ventilatie - WTW unit
 - opstelplaats wasmachine
 - verdelers vloerverwarming
- elektra

 - enkelpolige schakelaar
 - wisselschakelaar
 - standenschakelaar t.b.v. mechanische ventilatie
 - enkel geaarde wandcontactdoos
 - dubbel geaarde wandcontactdoos
 - perilex
 - plafondsnoeitpunt lamp
 - wandaansluitpunt lamp
 - drukknoop t.b.v. deurbel
 - deurbel
 - thermostaat
 - boiler keuken (onbedraad)
 - loze leiding vaatwasser
 - loze leiding voor media
 - rookmelder
 - afzuigkap
 - koelkast
 - kooktoestel
 - warmtepomp
 - boiler
 - verdelers vloerverwarming
 - wasmachine
 - WTW

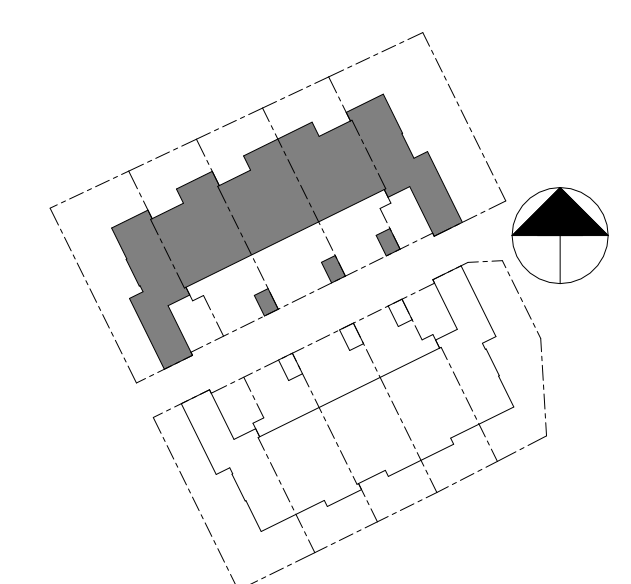

situatie
1 : 1000

HJK architecten

HJK architecten
Laan Corpus den Hoorn 100
9728 JR Groningen
050 3183444
hjk@hjk-architecten.nl
www.hjk-architecten.nl

project: 2595 getekend: Peter van der Veen schaal: 1:50

Definitief ontwerp

opdrachtgever:
WVG Ontwikkeling BV

betreft het werk:
10 bungalows Vosholen Hoogezand


onderdeel:
woningen Noordzijde - plattegrond begane grond

datum:
14-12-2021

revisiedatum REV wijziging

VERKOOP

DO-800

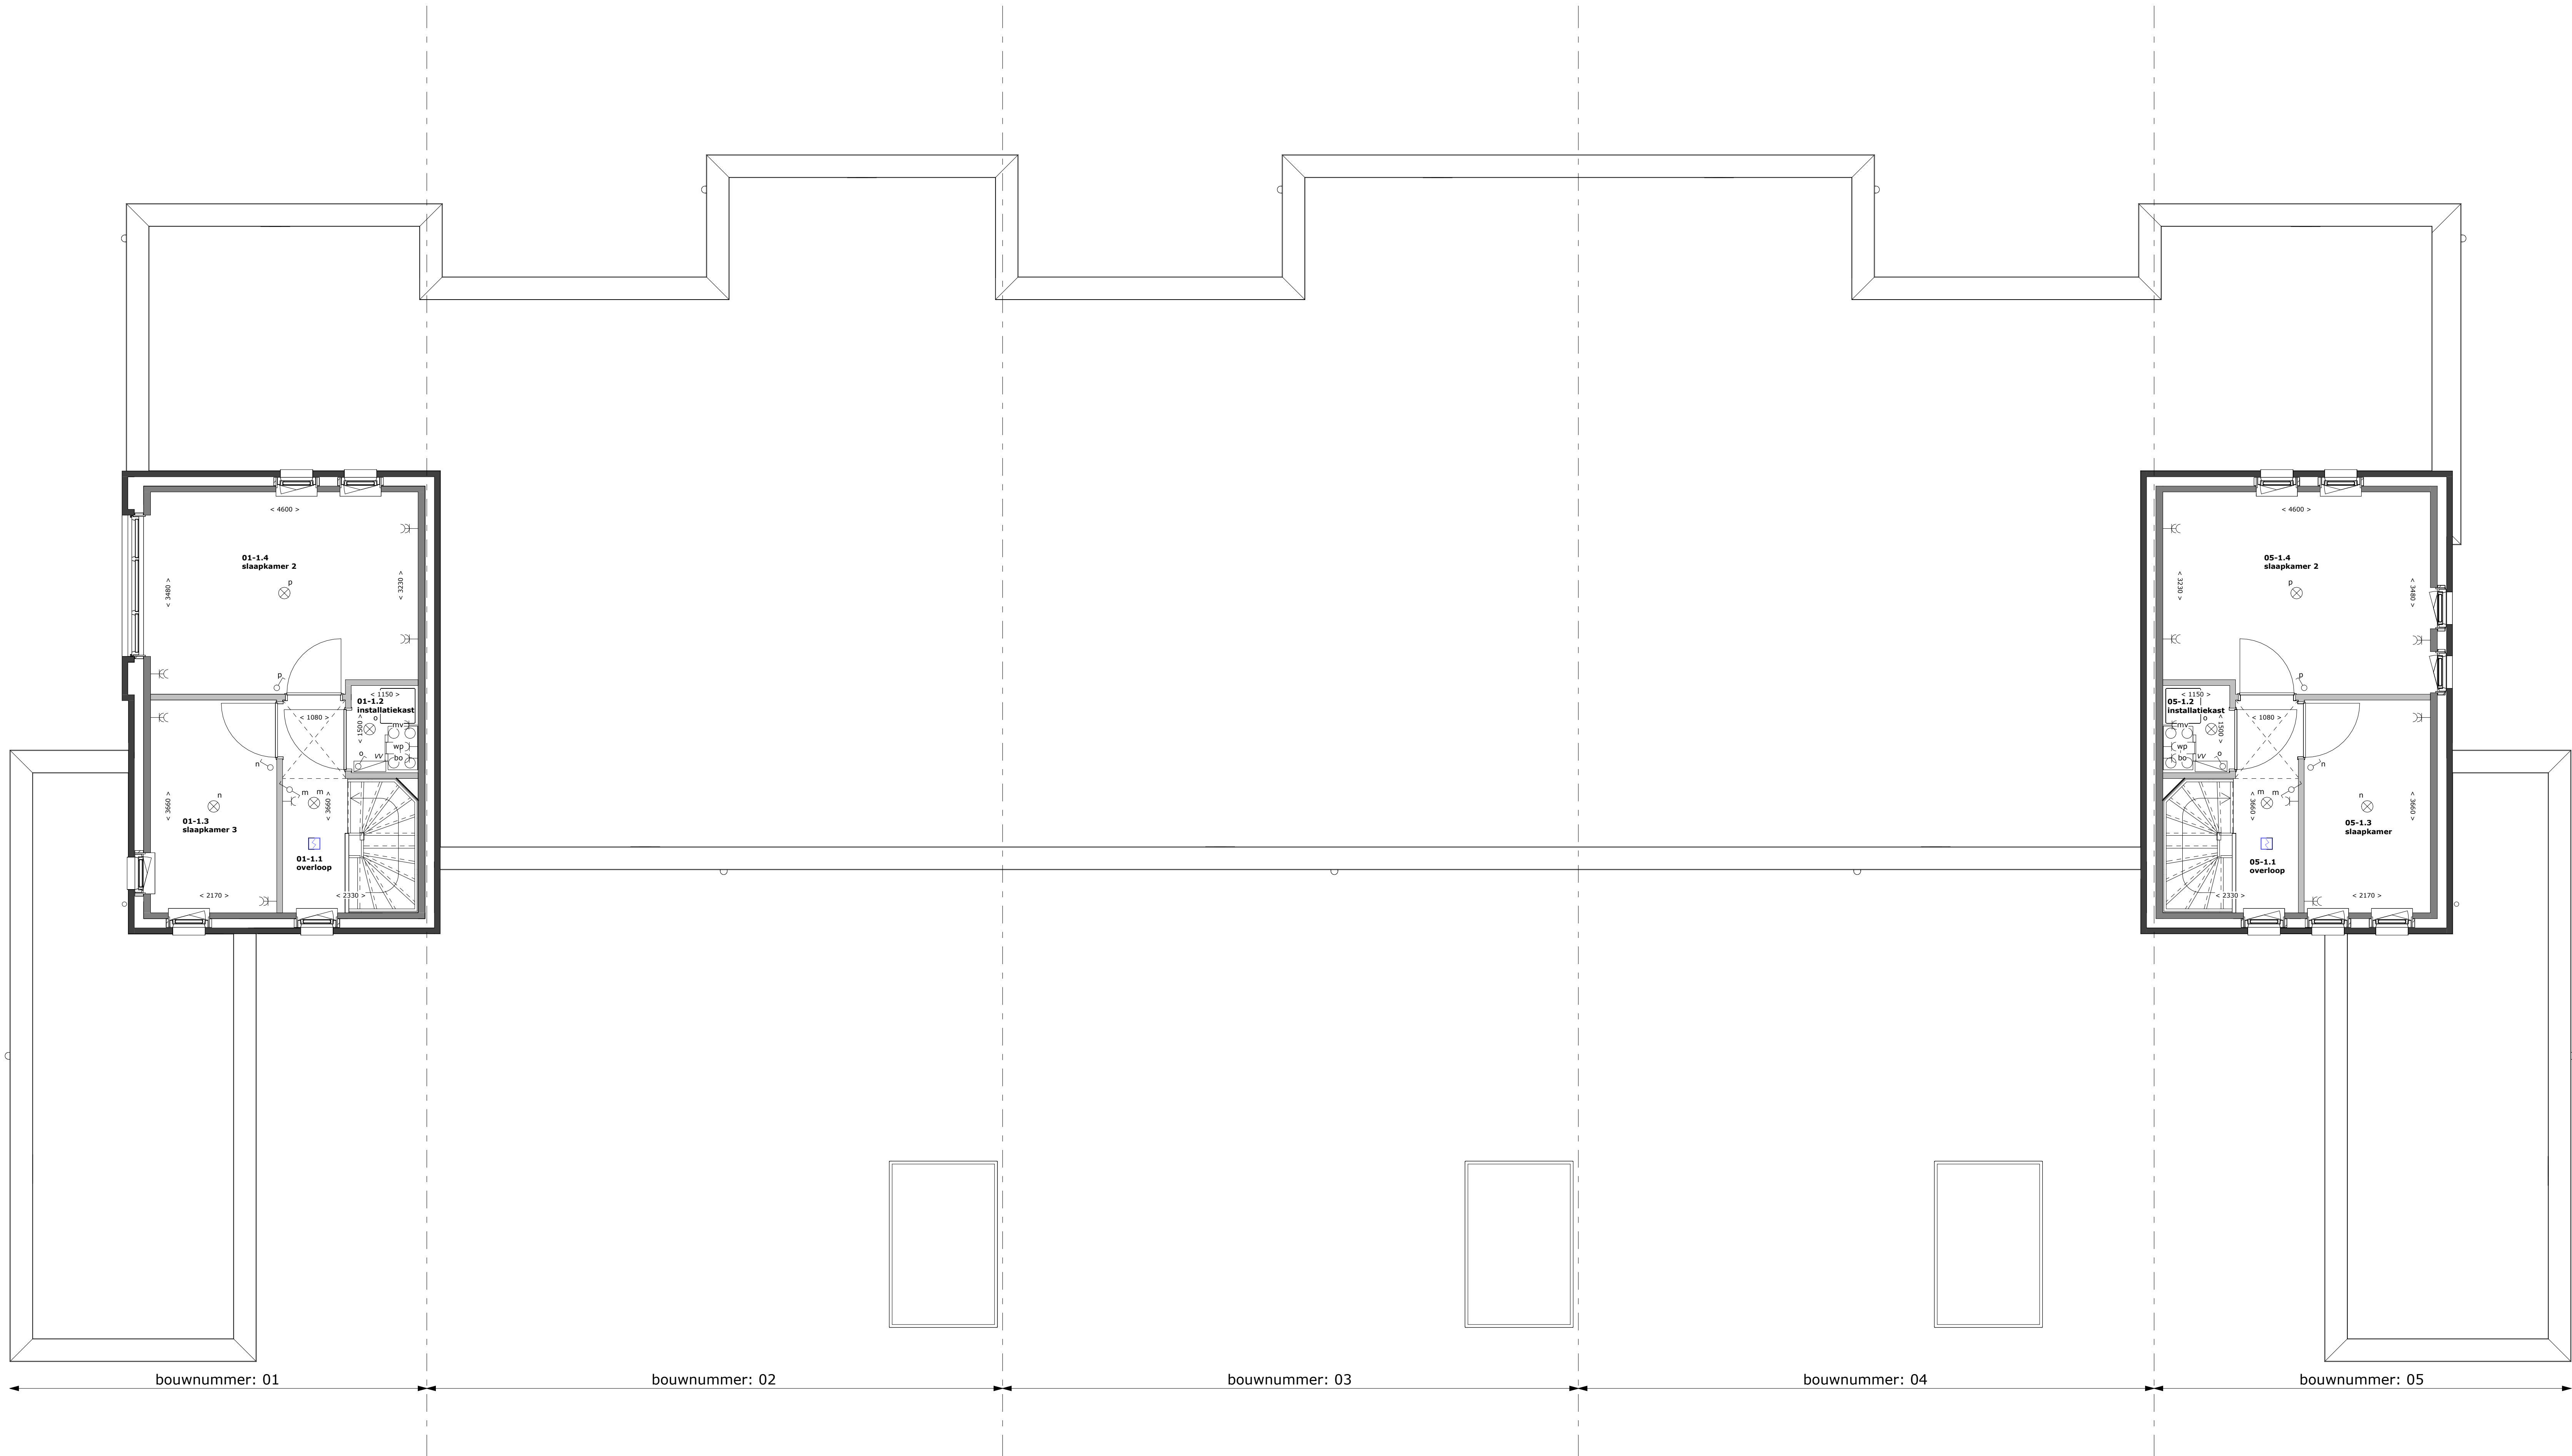


renvooi

- metseiwerk
- keikandsteen
- lichte scheidingswand
- natte ruimtes:
vloertegels
wandtegels
- meterkast
- entree woning (voordeur)
- opstelplaats warmtepomp
- mechanische ventilatie - WTW unit
- opstelplaats wasmachine
- verdelervloerverwarming

elektra

- enkelpolige schakelaar
- wisselschakelaar
- standenschakelaar t.b.v. mechanische ventilatie
- enkel geaarde wandcontactdoos
- dubbel geaarde wandcontactdoos
- perilex
- plafondsnoitpunt lamp
- wandaansluitpunt lamp
- drukknoop t.b.v. deurbel
- deurbel
- thermostaat
- therm
- bo
- boiler keuken (onbedraad)
- loze leiding vaatwasser
- loze leiding voor media
- rookmelder
- afz
- afzuigkap
- kk
- koelkast
- kt
- kooktoestel
- wp
- warmtepomp
- bo
- boilervat
- vv
- verdelervloerverwarming
- wm
- wasmachine
- WTW
- WTW

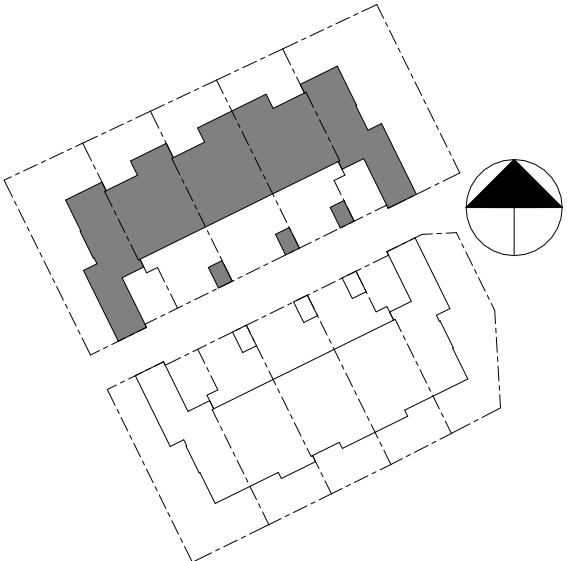

situatie

1 : 1000

HJK architecten

HJK architecten
Laan Corpus den Hoom 100
9728 JR Groningen
050 3183444
hjk@hjk-architecten.nl
www.hjk-architecten.nl

project: 2595

getekend: Peter van der Veen

schaal: 1:50

Definitief ontwerp

opdrachtgever:
WVG Ontwikkeling BV

betreft het werk:
10 bungalows Vosholen Hoogezand






onderdeel:
woningen Noordzijde - plattegrond verdieping

datum:
14-12-2021

revisiedatum REV wijziging

VERKOOP

DO-801

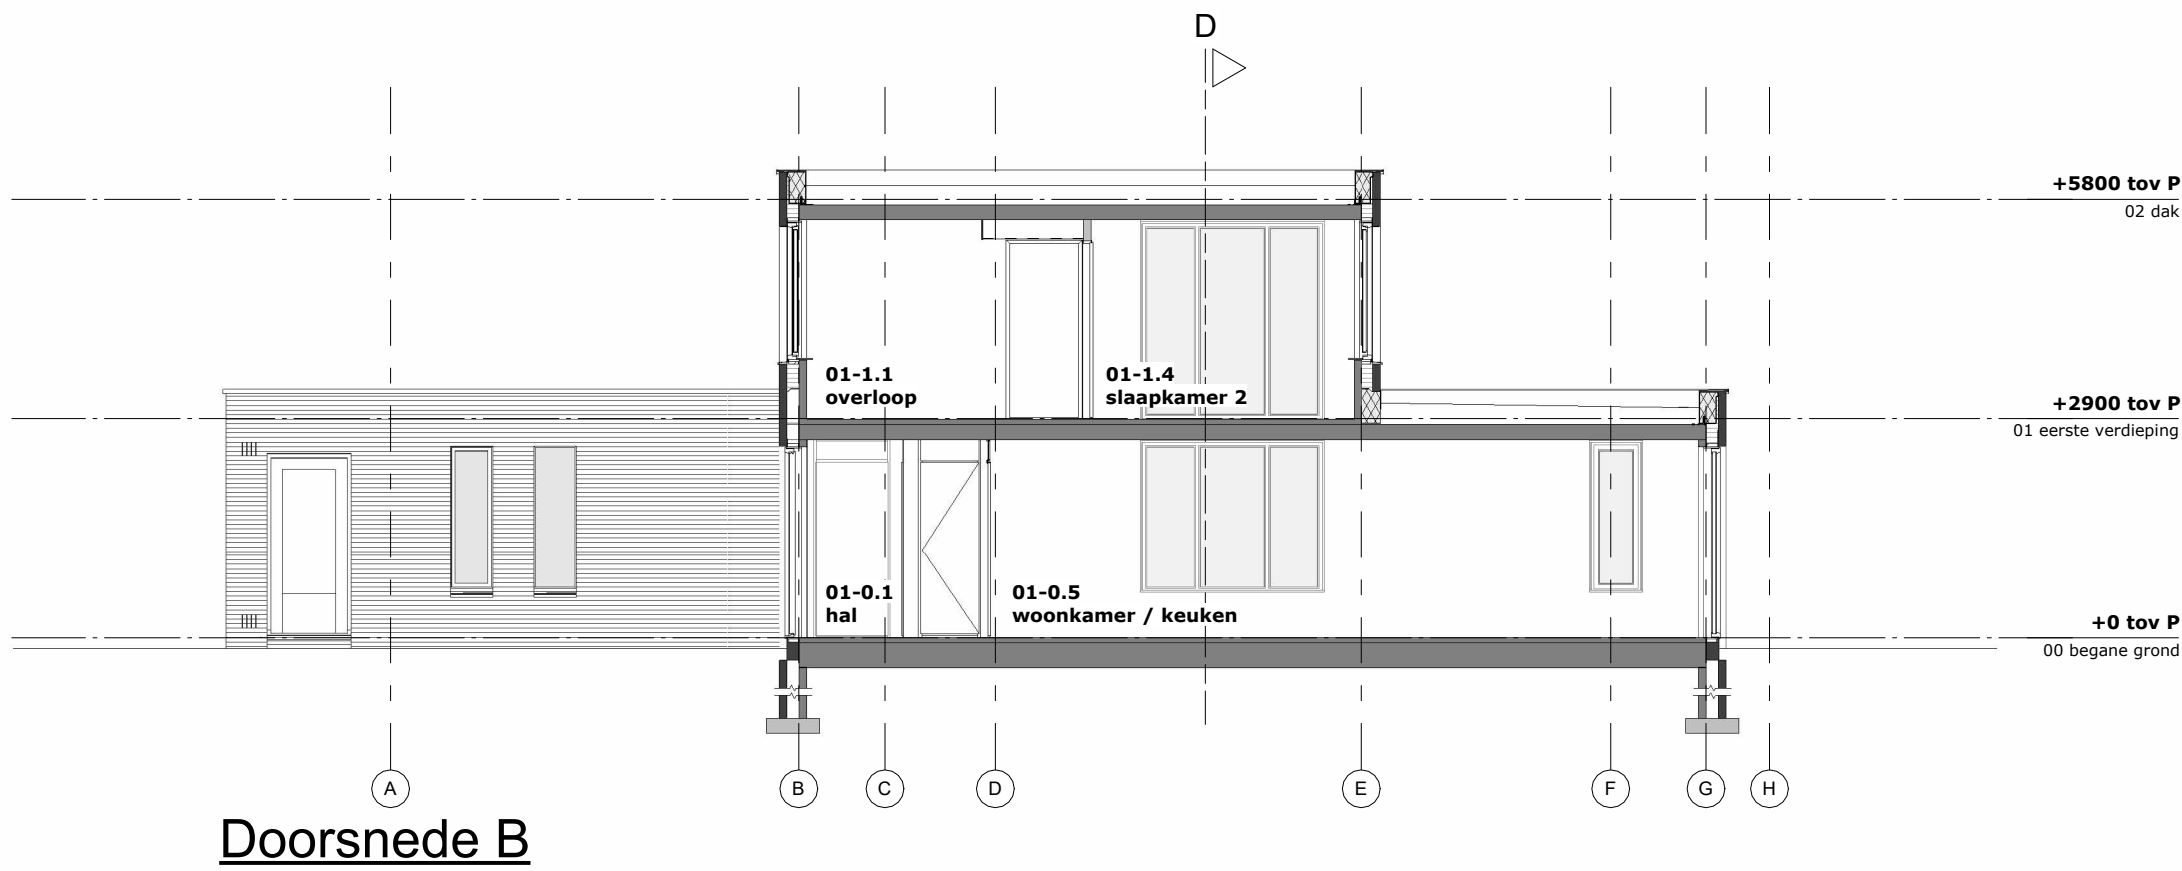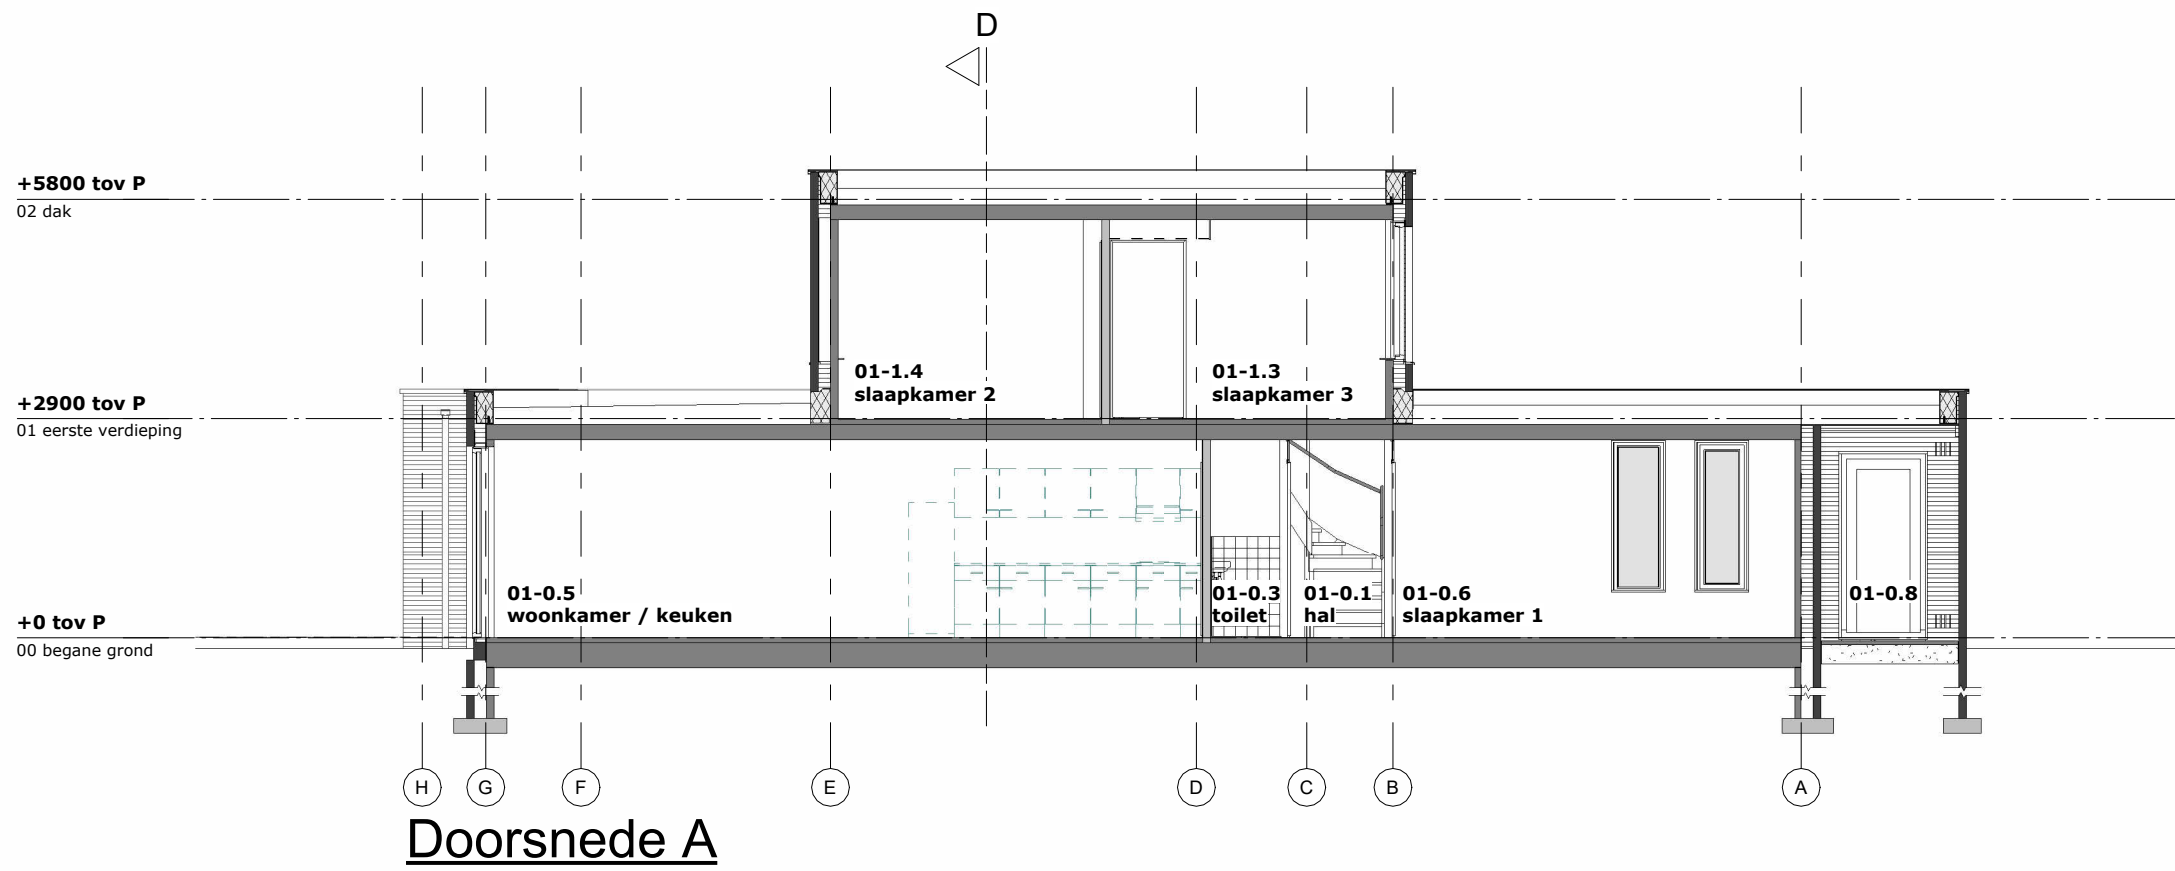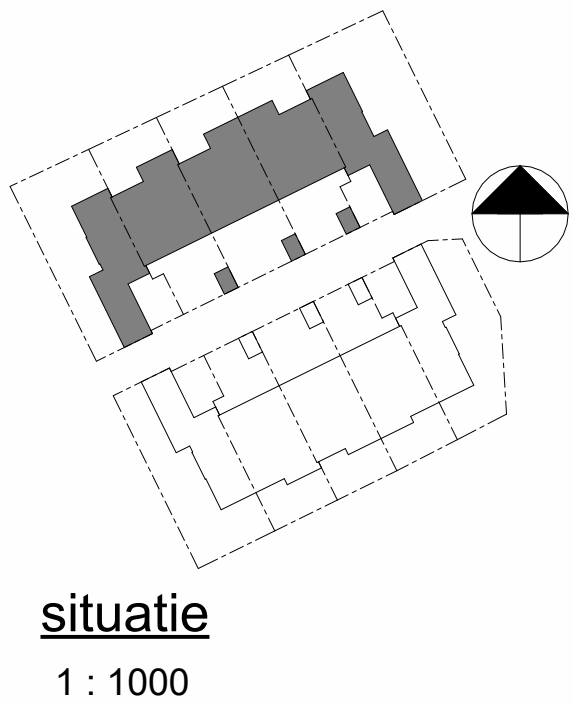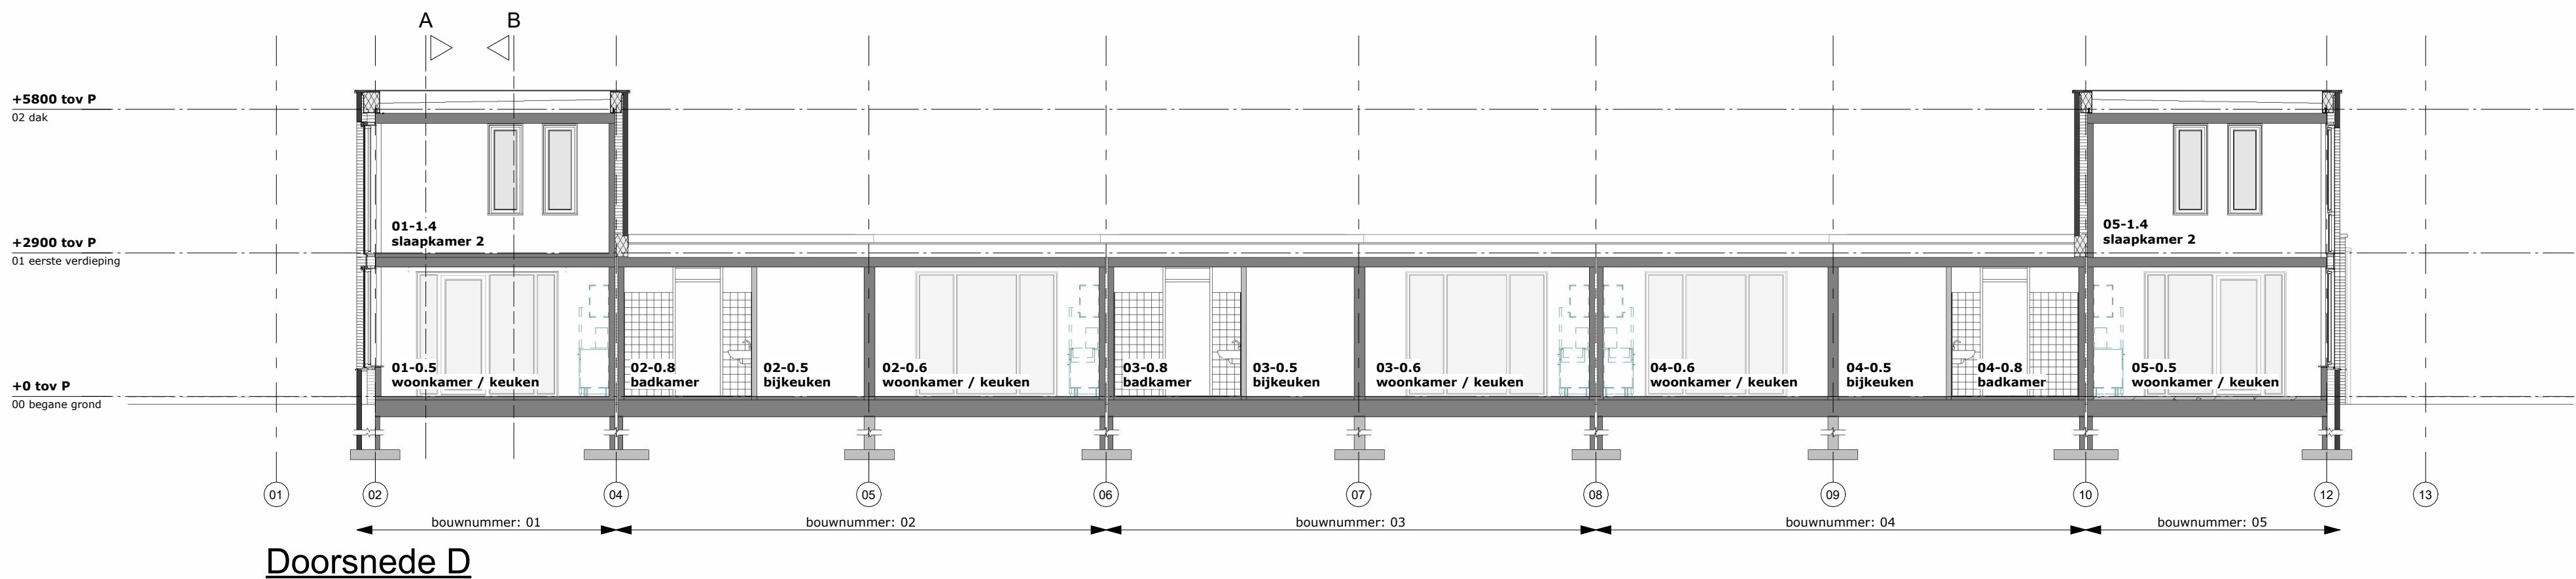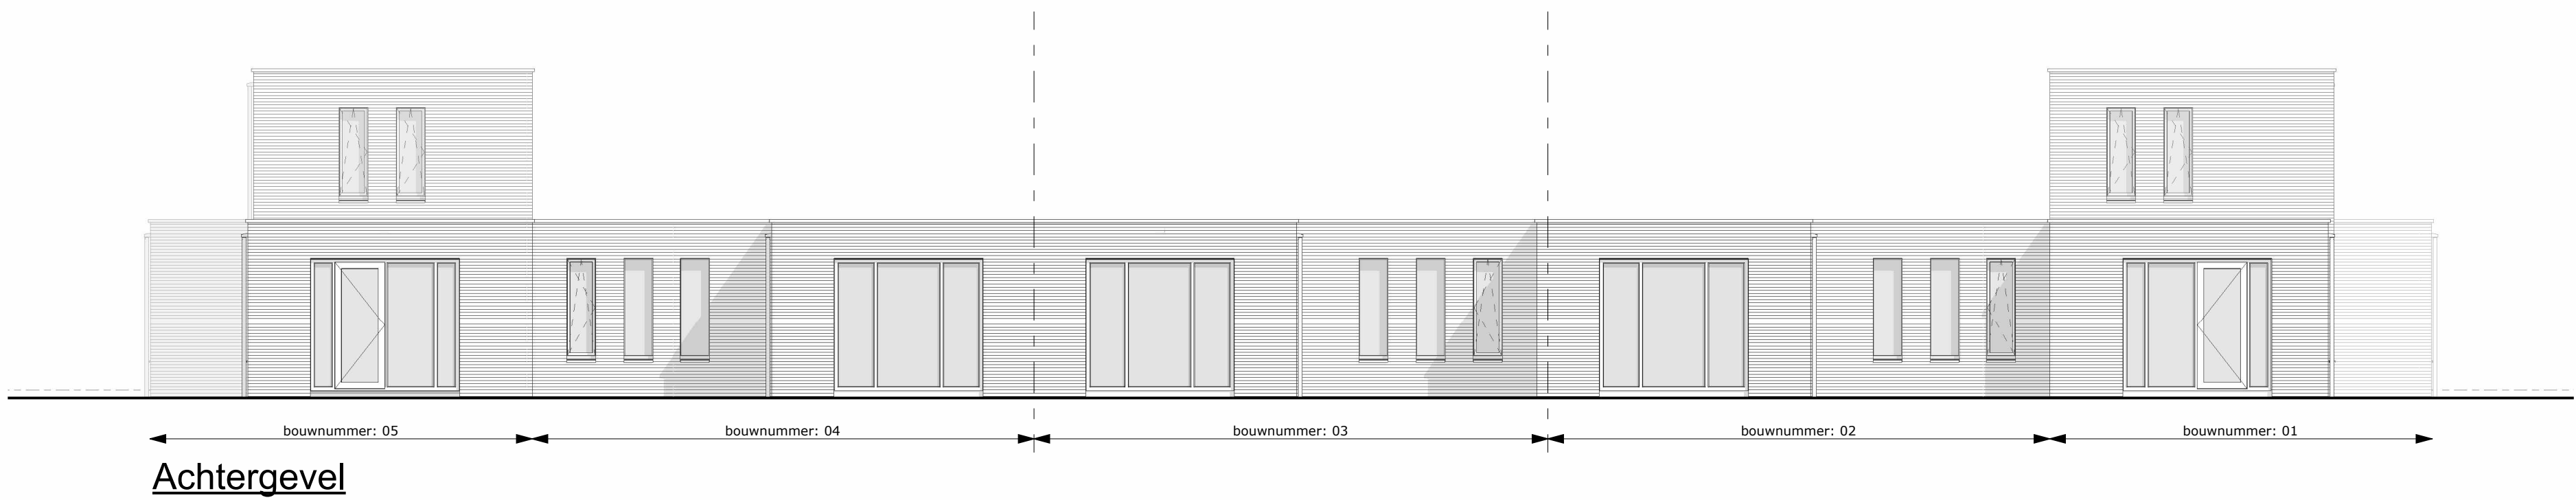

HJK architecten

HJK architecten
Laan Corpus den Hoorn 100
9728 JR Groningen
050 3183444
hjk@hjk-architecten.nl
www.hjk-architecten.nl

project: 2595 getekend: Peter van der Veen schaal: 1:100

Definitief ontwerp

opdrachtgever:
WVG Ontwikkeling BV


betreft het werk:
10 bungalows Vosholen Hoogezand

onderdeel:
woningen Noordzijde - gevels en doorsneden

datum:
14-12-2021
revisiedatum REV wijziging

VERKOOP

DO-802

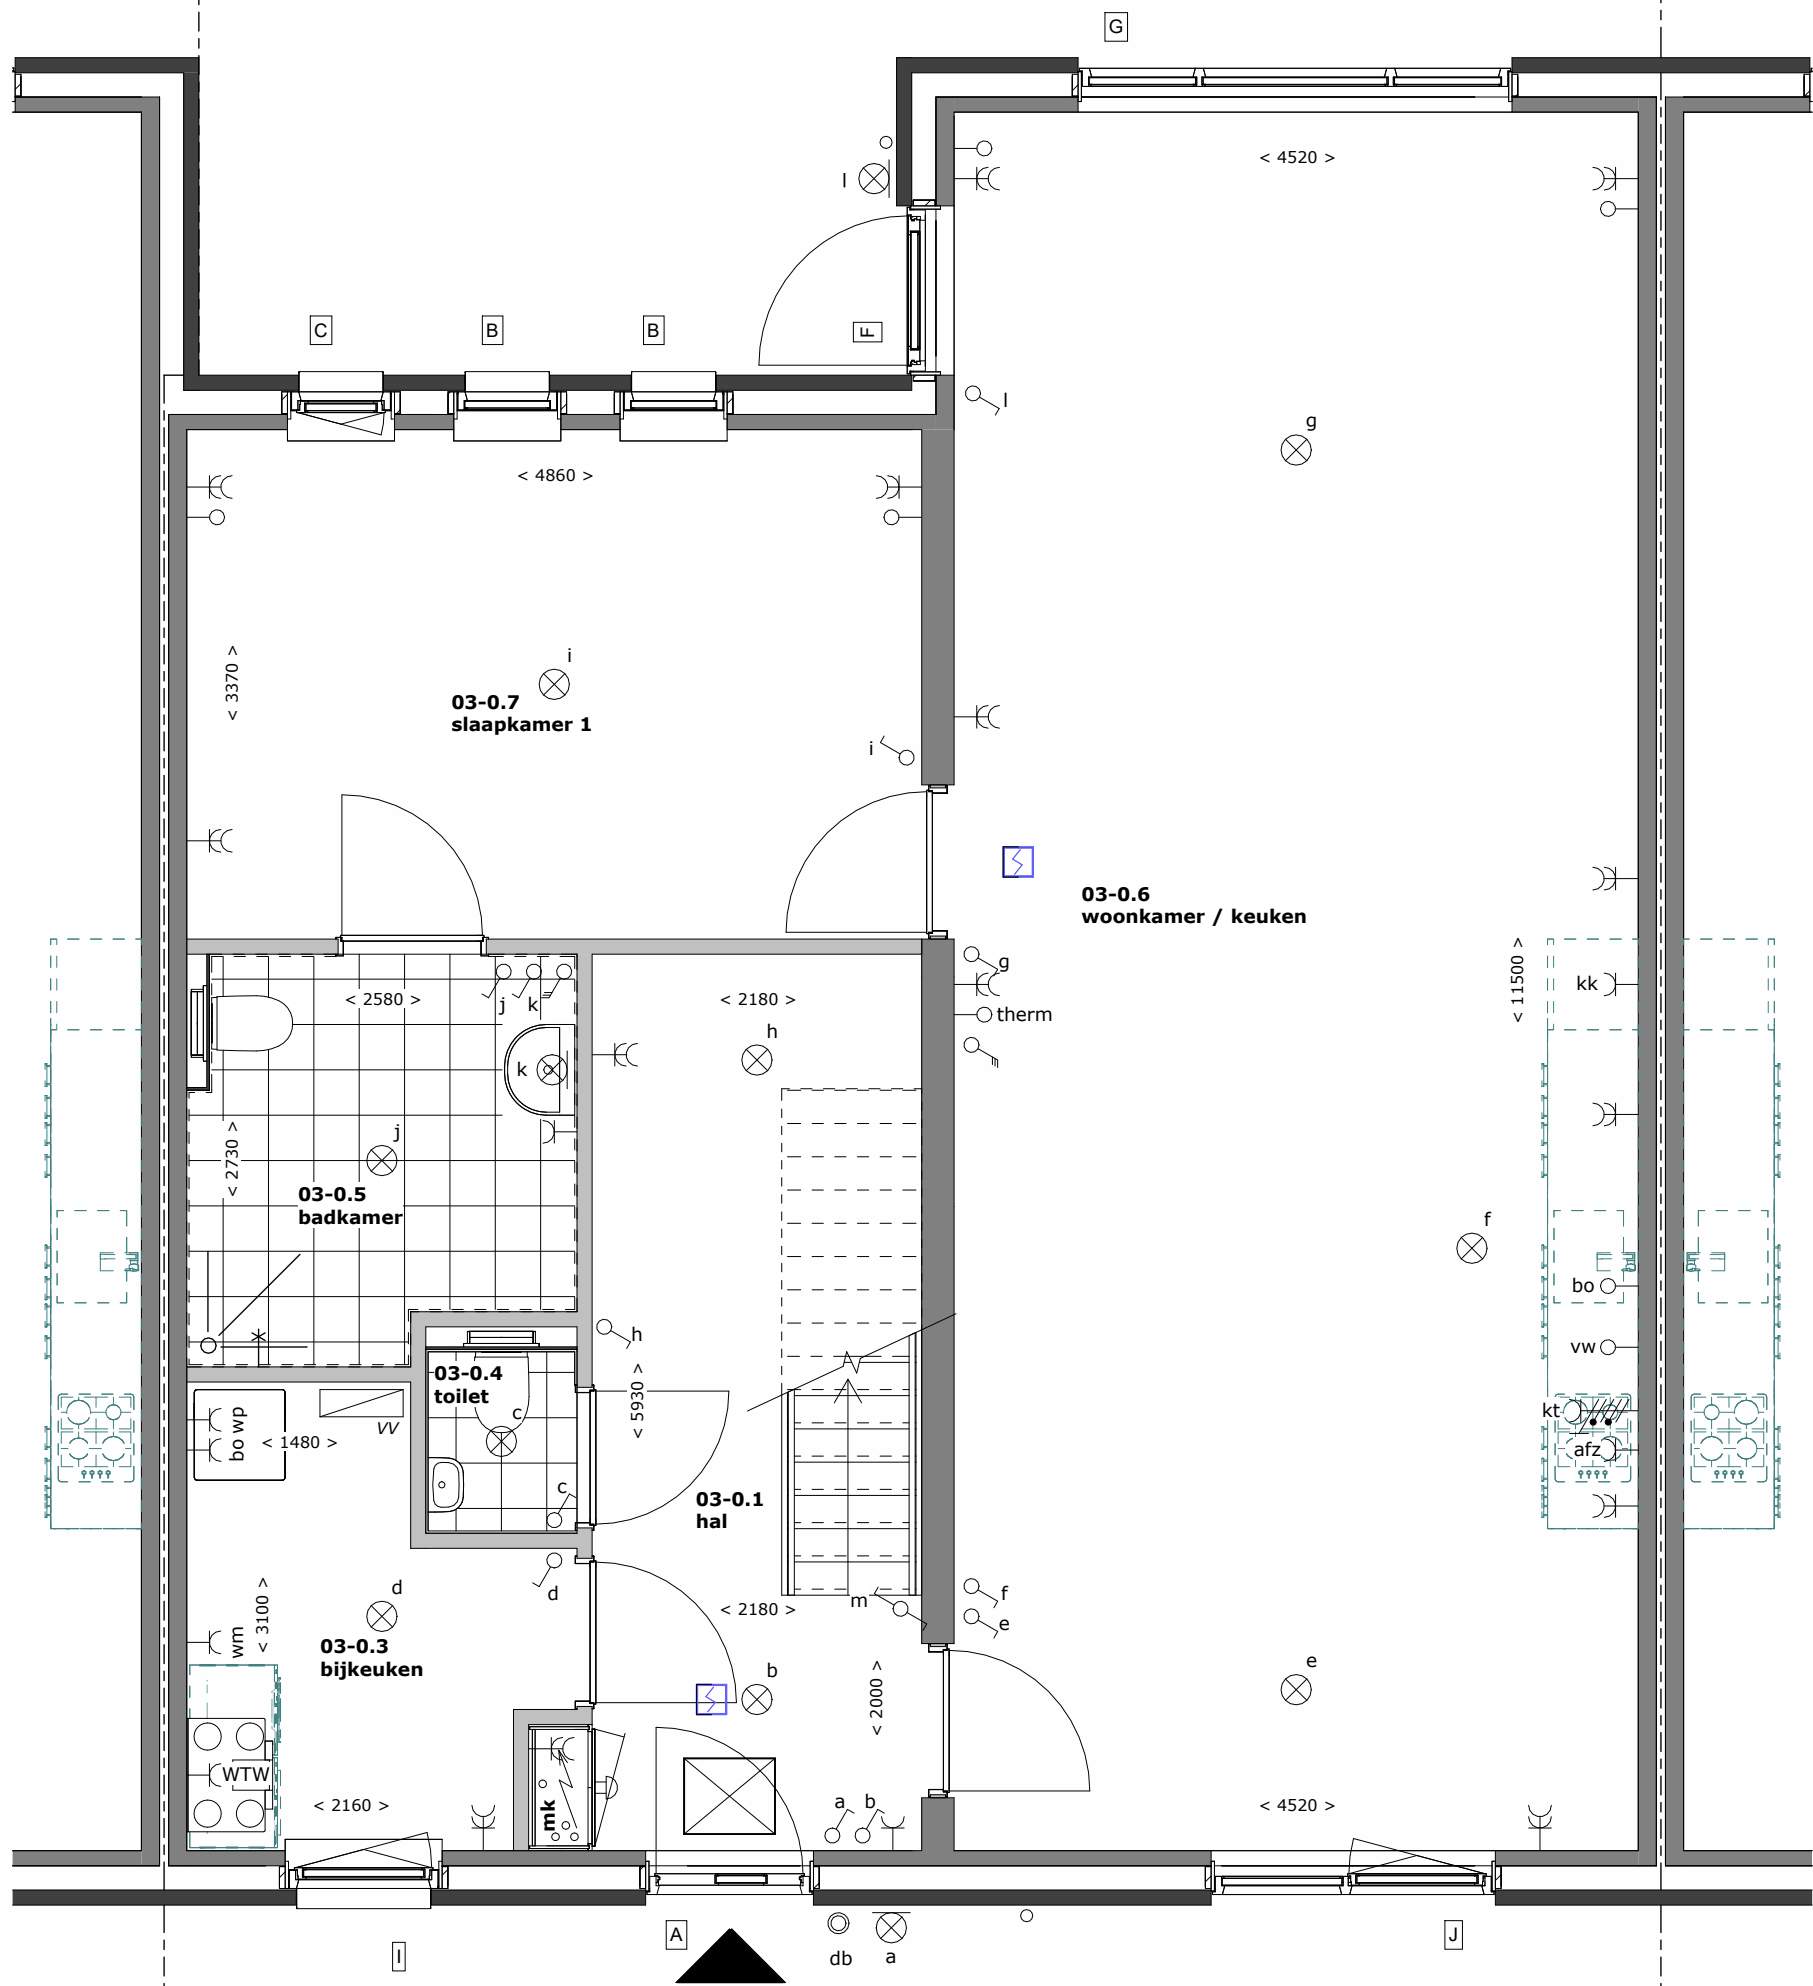


begane grond
1 : 50



voorgevel
1 : 100



achtergevel
1 : 100

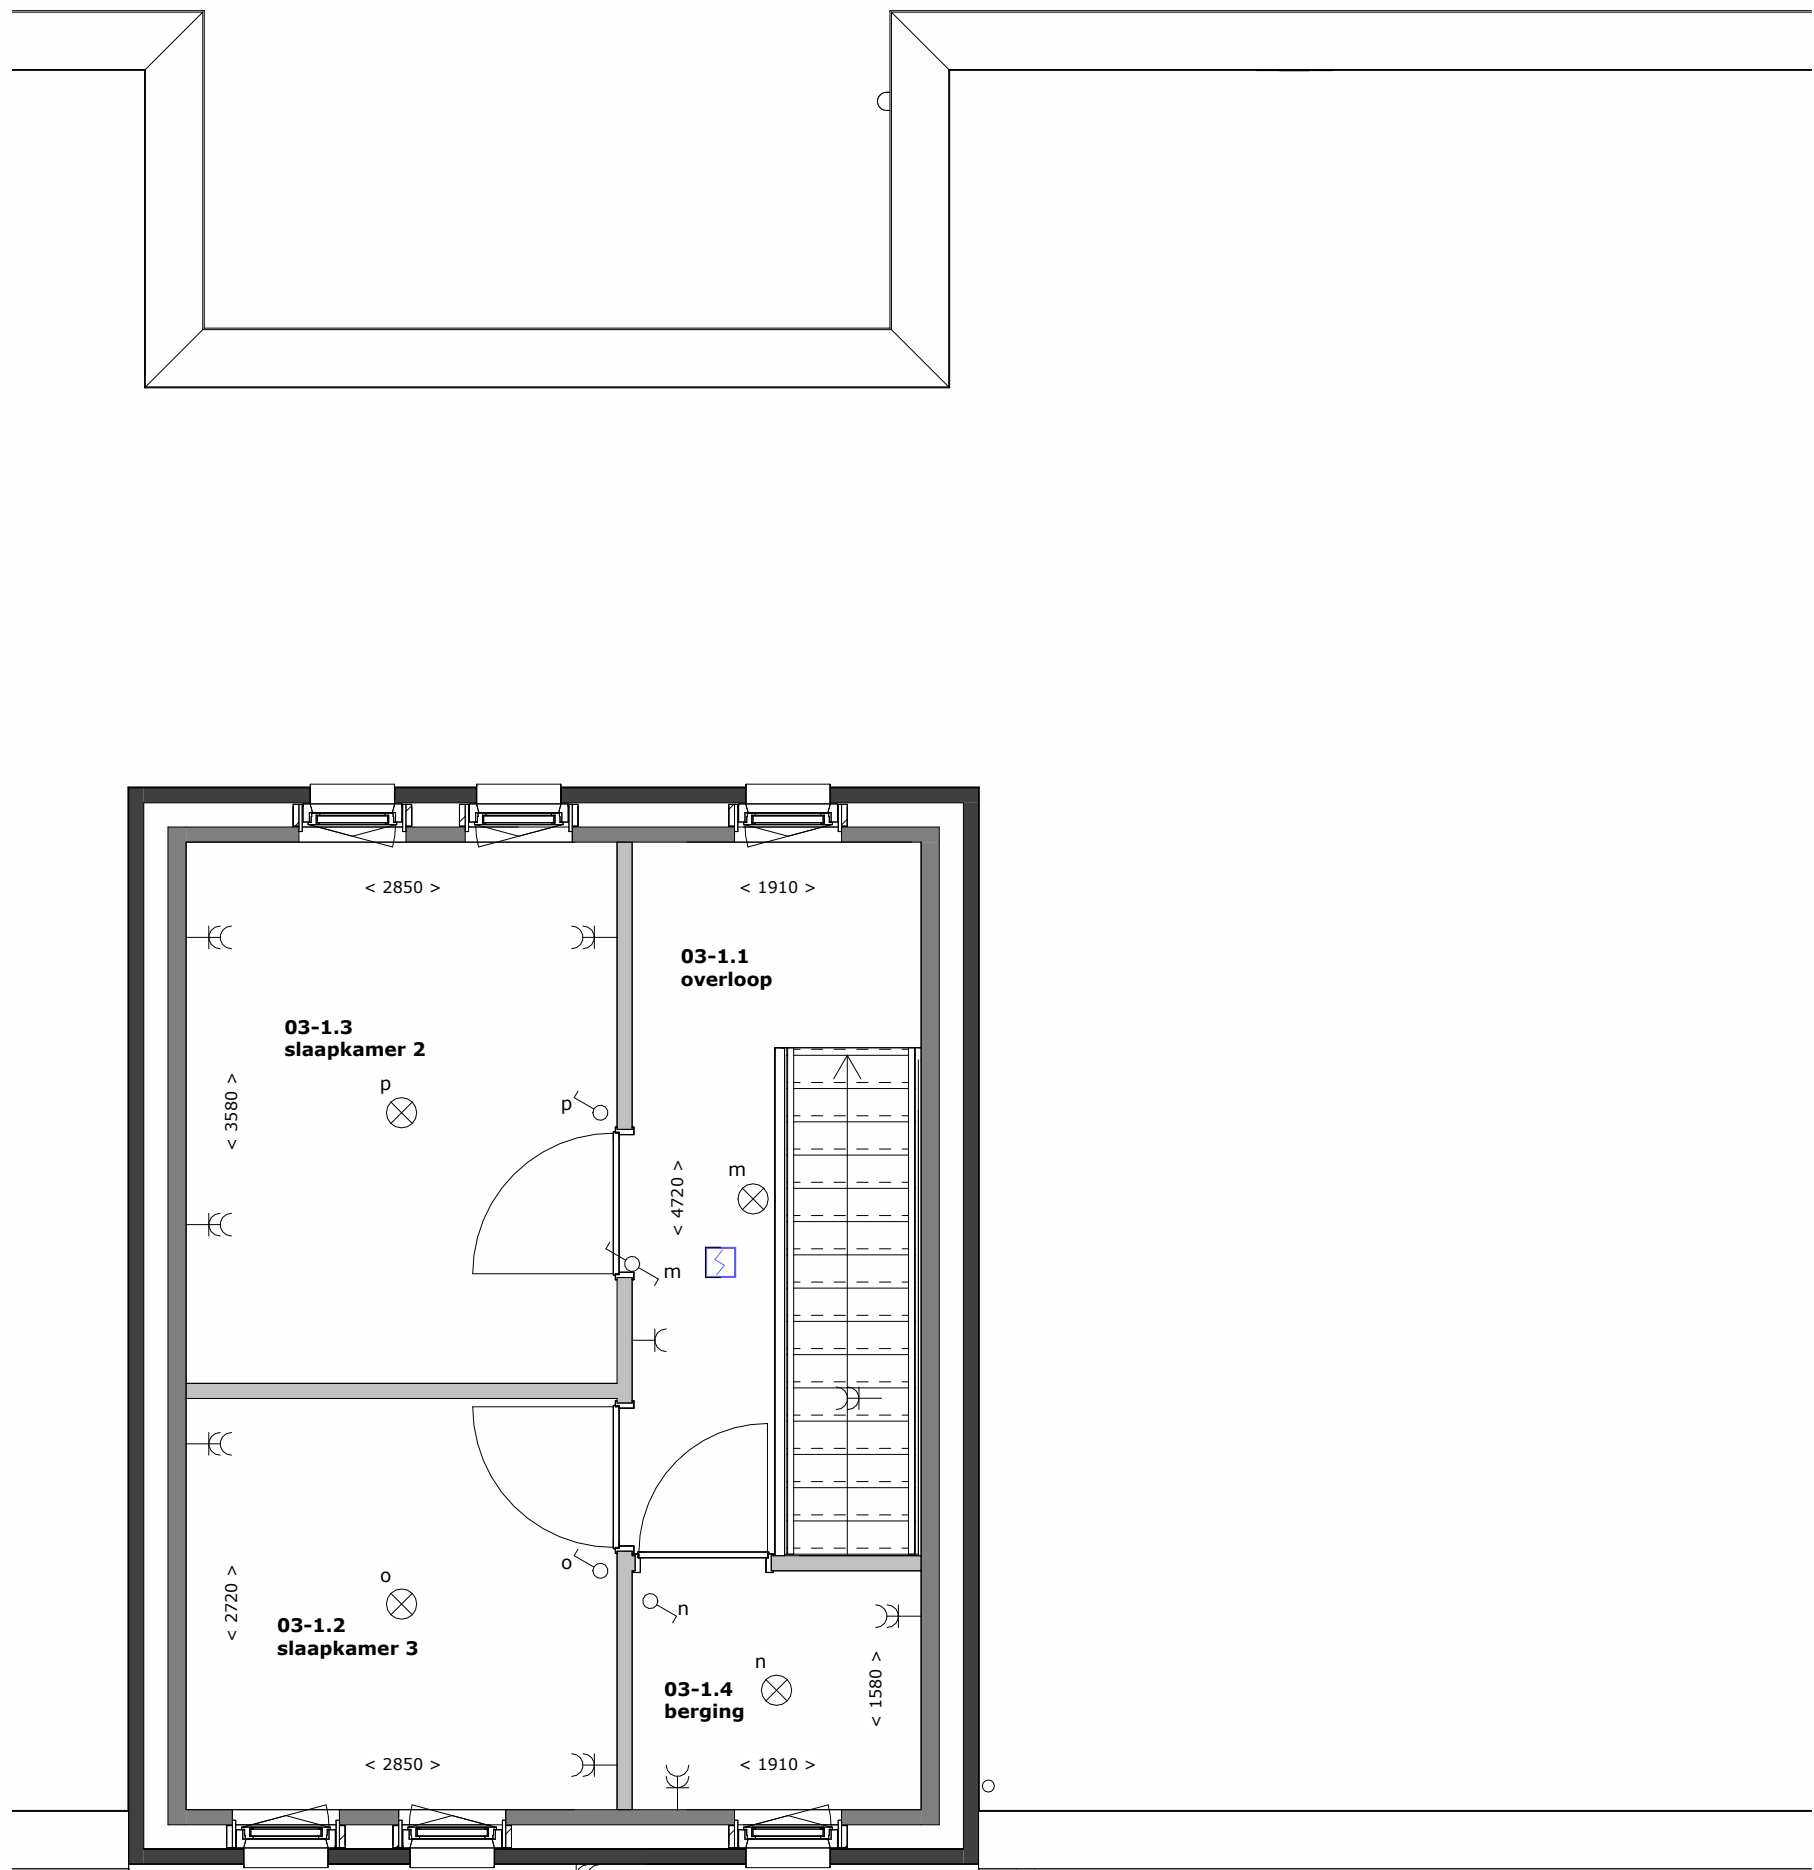

verdieping
1 : 50




renvooi

- metselwerk
- kalkzandsteen
- lichte scheidingswand
- natte ruimtes:
vloertegels
wandtegels
- meterkast
- entree woning (voordeur)
- opstelplaats warmtepomp
- mechanische ventilatie - WTW unit
- opstelplaats wasmachine
- verdelers vloerverwarming

elektra

- enkelzijdige schakelaar
- wisselschakelaar
- standenschakelaar t.b.v. mechanische ventilatie
- enkel geaarde wandcontactdoos
- dubbel geaarde wandcontactdoos
- perilex
- plafondaansluitpunt lamp
- wandaansluitpunt lamp
- drukknop t.b.v. deurbel
- deurbel
- therm
- thermostaat
- boiler keuken (onbedraad)
- loze leiding vaatwasser
- loze leiding voor media
- rookmelder
- afzuigkap
- koelkast
- kooktoestel
- warmtepomp
- boilervat
- verdelers vloerverwarming
- wasmachine
- WTW

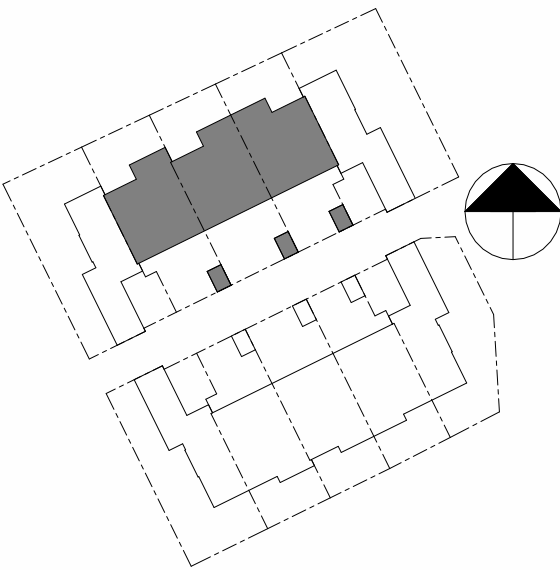

situatie optie
1 : 1000

HJK architecten

HJK architecten
Laan Corpus den Hoorn 100
9728 JR Groningen
050 3183444
hjk@hjk-architecten.nl
www.hjk-architecten.nl

project: 2595 getekend: Peter van der Veen schaal: 1:50 / 1:100

Definitief ontwerp

opdrachtgever:
WVG Ontwikkeling BV

betreft het werk:
10 bungalows Vosholen Hoogezand

onderdeel:
woningen Noordzijde - plattegronden en gevels optie verdieping

datum:
14-12-2021
revisiedatum REV wijziging

VERKOOP

DO-820