


Renvooi

-  wampomp unit
-  mechanische ventilatie box CO₂ gestuurd
-  opstelplaats wasmachine
-  opstelplaats droger
-  elektrische badkamer radiator
-  verdelers cv
-  thermostaat
-  bediening mechanische ventilatie
-  ruimte-regeling

-  enkelpolige schakelaar
-  wissel schakelaar
-  serie schakelaar
-  enkelvoudige wandcontactdoos
-  dubbele wandcontactdoos
-  plafond lichtpunt
-  rookmelder op elektriciteitsnet
-  wandlichtpunt
-  wandlichtpunt buiten
-  t/c/d loze leiding tel/cal/data
-  kt bedrade leiding kooktoestel
-  boi loze leiding boiler
-  ak dubbele wandcontactdoos tbv afzuigkapverlichting
-  kk enkelvoudige wandcontactdoos tbv koelkast
-  vw enkelvoudige wandcontactdoos tbv waswasmachine
-  combi enkelvoudige wandcontactdoos tbv combimagnetron
-  wm enkelvoudige wandcontactdoos tbv wasautomaat
-  beldrukker
-  voordeurbel
-  binnenpost videofoon


De indeling van de wp-mv-wasruimte kan wijzigen als gevolg van de technische uitwerking van de installaties.

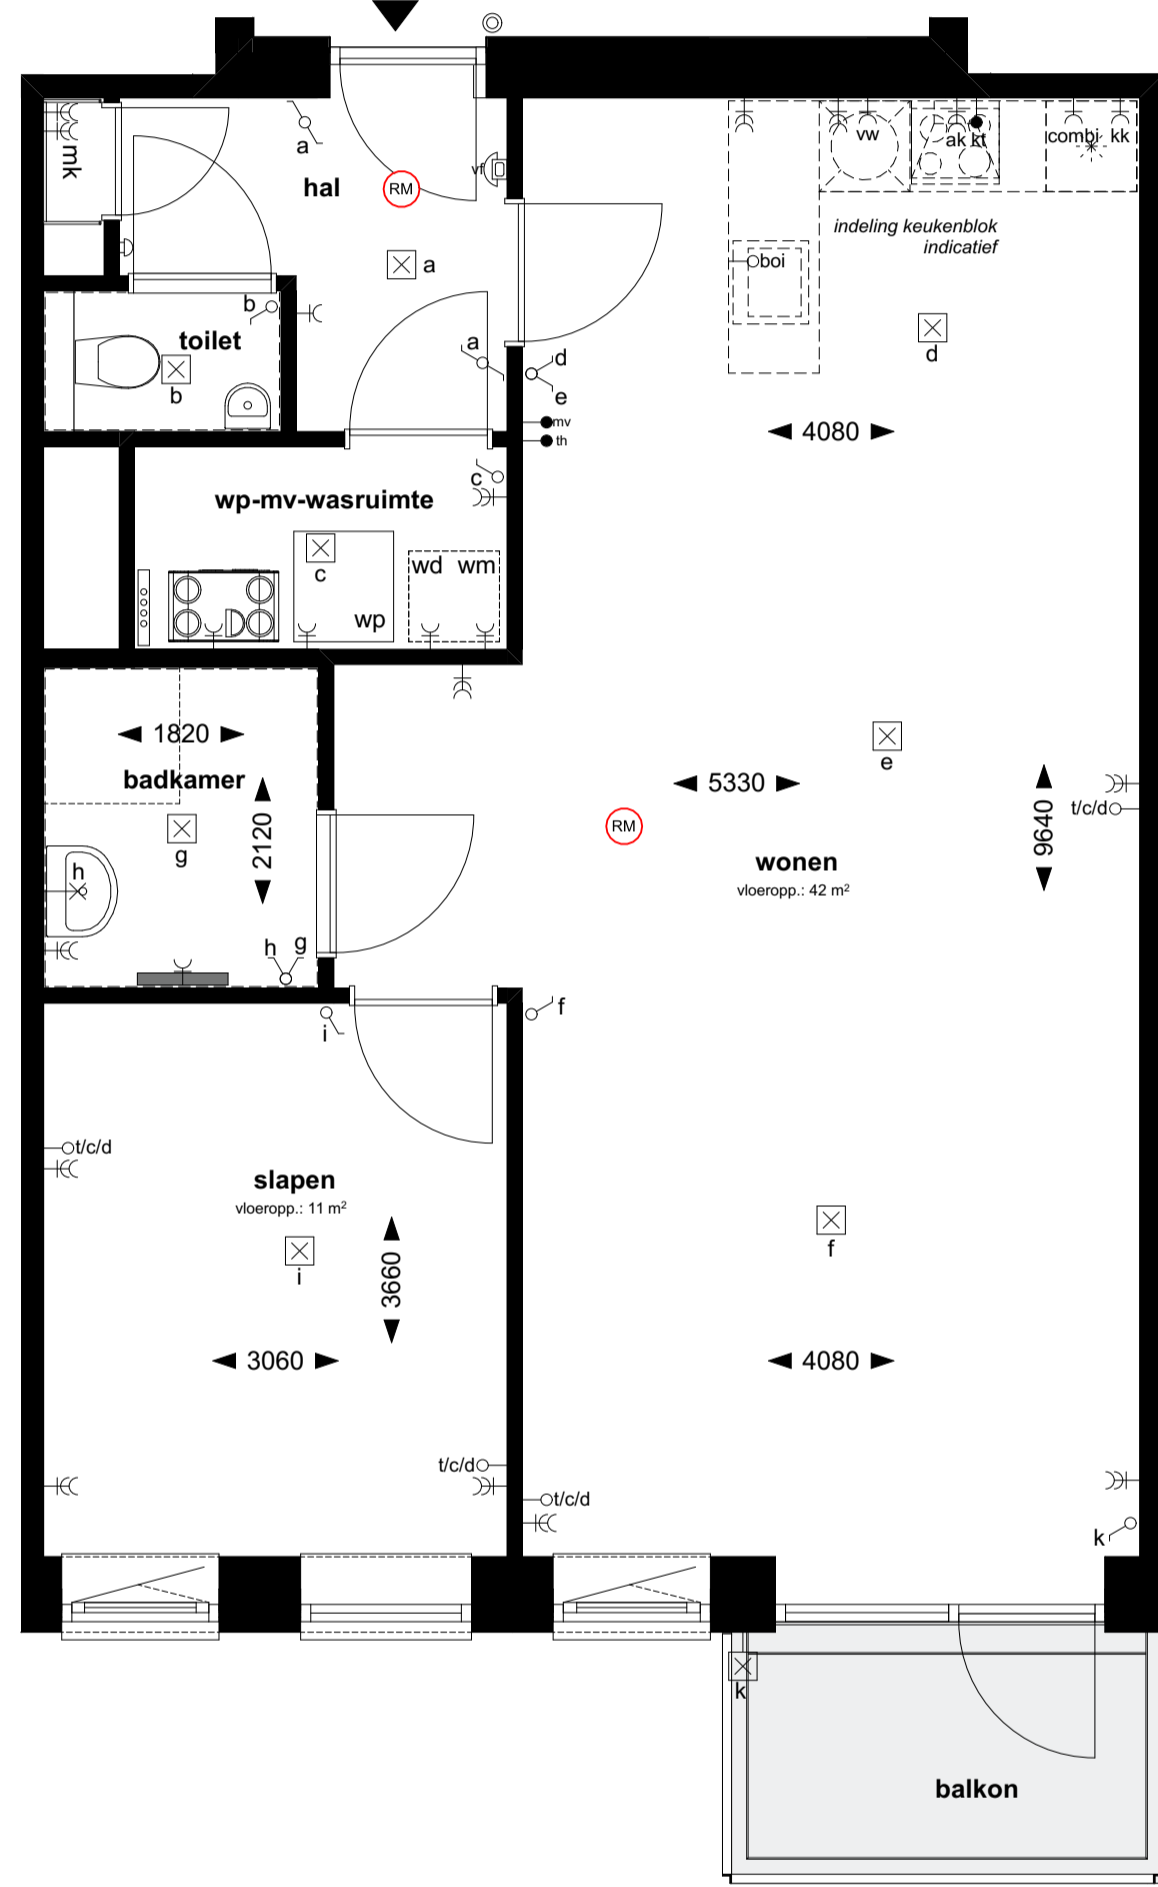

Type B

begane grond: bouwnummer 02
 1e verdieping: bouwnummer 12
 2e verdieping: bouwnummer 22

schaal 1:50

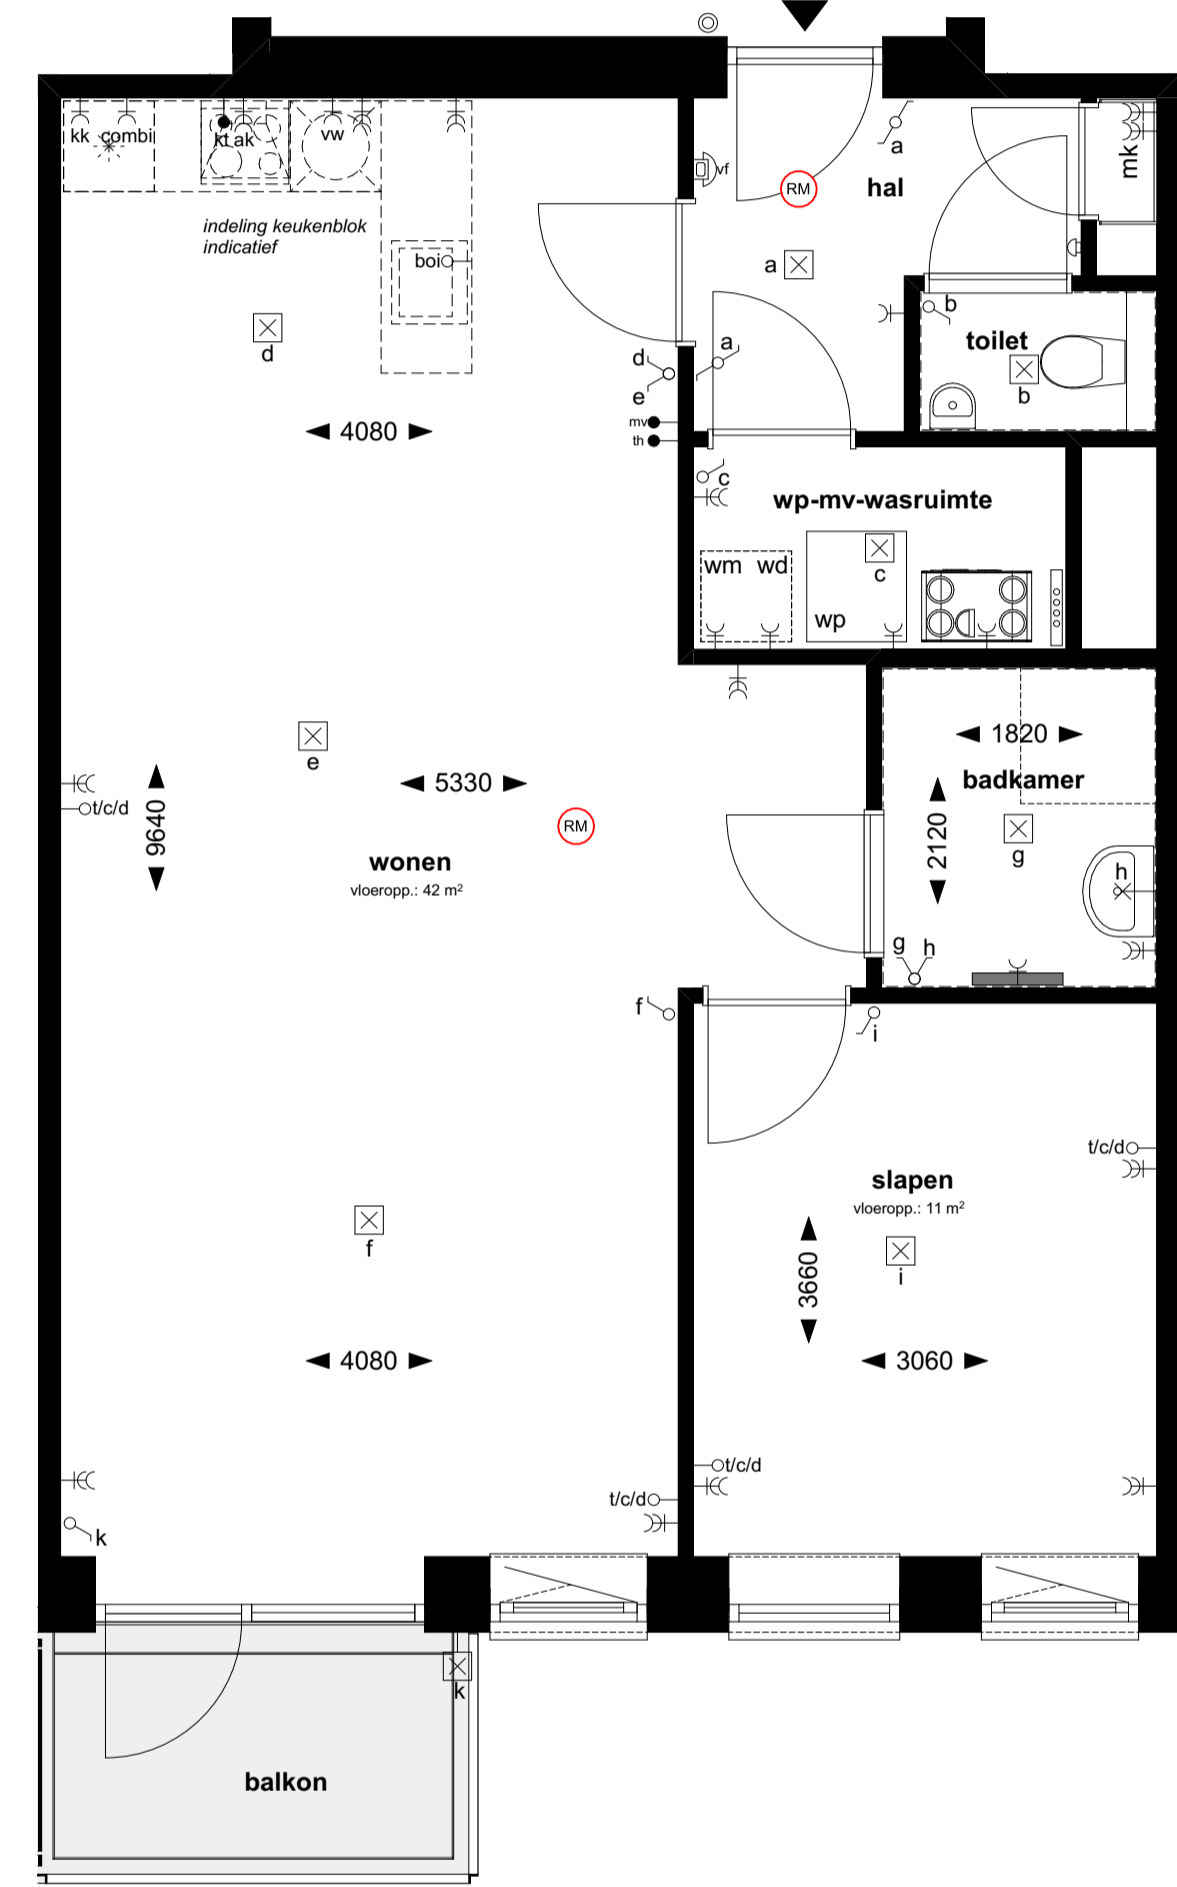

Type B

begane grond: bouwnummer 05
 1e verdieping: bouwnummer 15
 2e verdieping: bouwnummer 25

schaal 1:50

Plattegrond

woningtype: Type B

Kroonhoef

PROJECT : Eindhoven, Kroonhoef, 42 appartementen
 BOUWNRS : 02, 05, 12, 15, 22 en 25
 SCHAAI : zie tekening
 DATUM : 10-07-2020
 TEKENINGNR : VK-04



Bouwbedrijf **VAN STIPHOUT**

Jan Tinbergenstraat 2, 5491 DC Sint Oedenrode
 Postbus 99, 5490 AA Sint Oedenrode
 +31 (0)473 - 47 94 88
 van-stiphout.nl | info@van-stiphout.nl