


Renvooi

-  wampelpomp unit
-  mechanische ventilatie box CO₂ gestuurd
-  opstelplaats wasmachine
-  opstelplaats droger
-  elektrische badkamer radiator
-  verdelers cv
-  thermostaat
-  bediening mechanische ventilatie
-  ruimte-regeling
-  enkelzijdige schakelaar
-  wissel schakelaar
-  serie schakelaar
-  enkelvoudige wandcontactdoos
-  dubbele wandcontactdoos
-  plafond lichtpunt
-  rookmelder op elektriciteitsnet
-  wandlichtpunt
-  wandlichtpunt buiten
-  t/c/d loze leiding tel/cal/data
-  kt bedrade leiding kooktoestel
-  boi loze leiding boiler
-  ak dubbele wandcontactdoos tbv afzuigkap/verlichting
-  kk enkelvoudige wandcontactdoos tbv koelkast
-  vw enkelvoudige wandcontactdoos tbv vaatwasser
-  combi enkelvoudige wandcontactdoos tbv combimagnetron
-  wm enkelvoudige wandcontactdoos tbv wasautomaat
-  beldrukker
-  voordeurbel
-  binnenpost videofoon


De indeling van de wp-mv-wasruimte kan wijzigen als gevolg van de technische uitwerking van de installaties.

Type C2
2e verdieping: bouwnummer 28

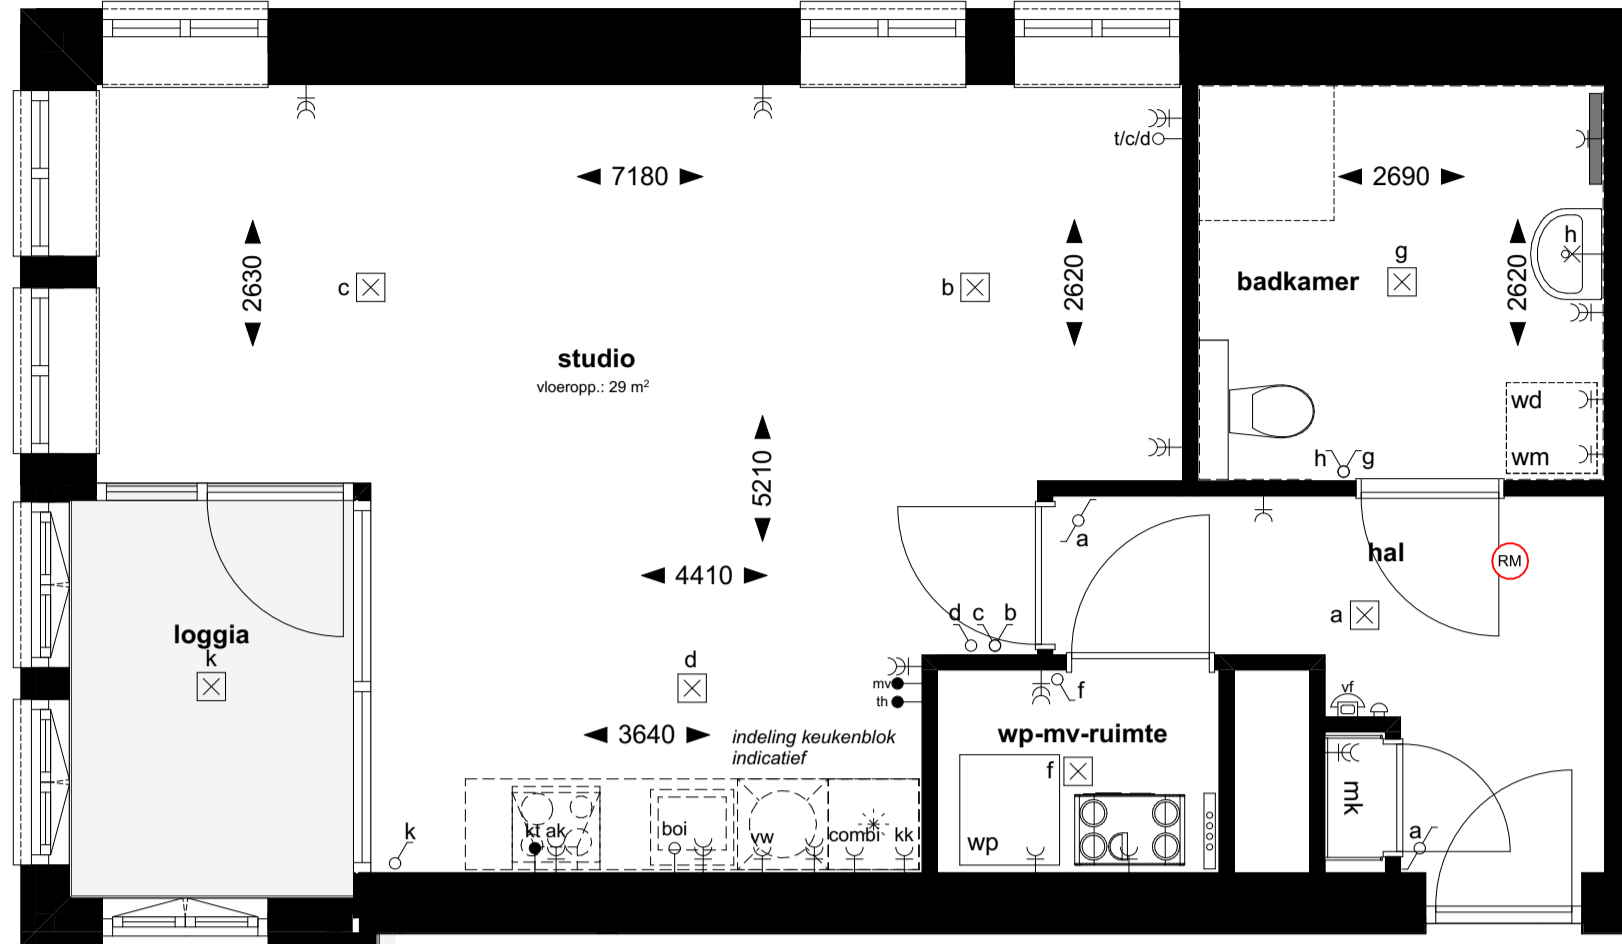


schaal 1:50

Type C1
1e verdieping: bouwnummer 17

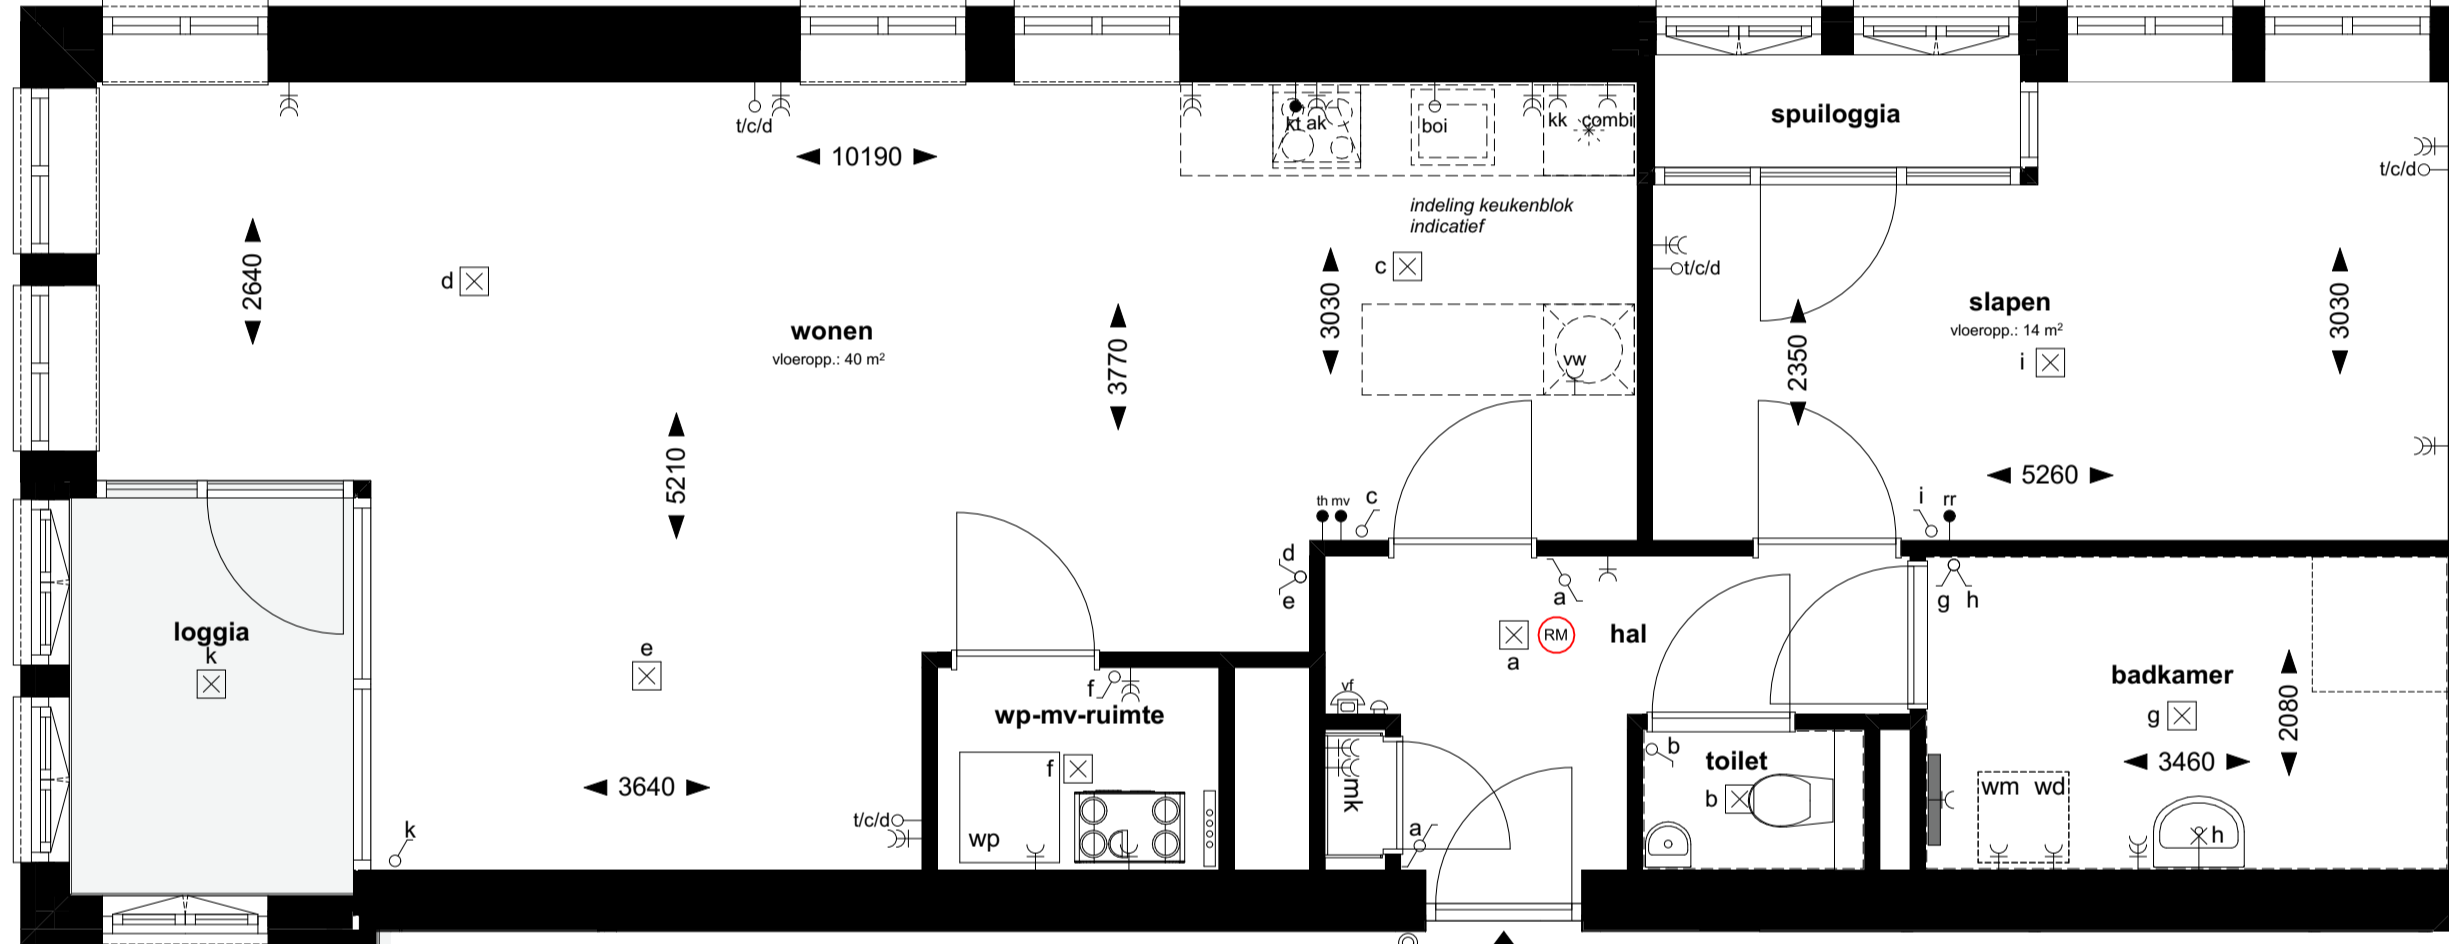

schaal 1:50

Type C1
begane grond: bouwnummer 07

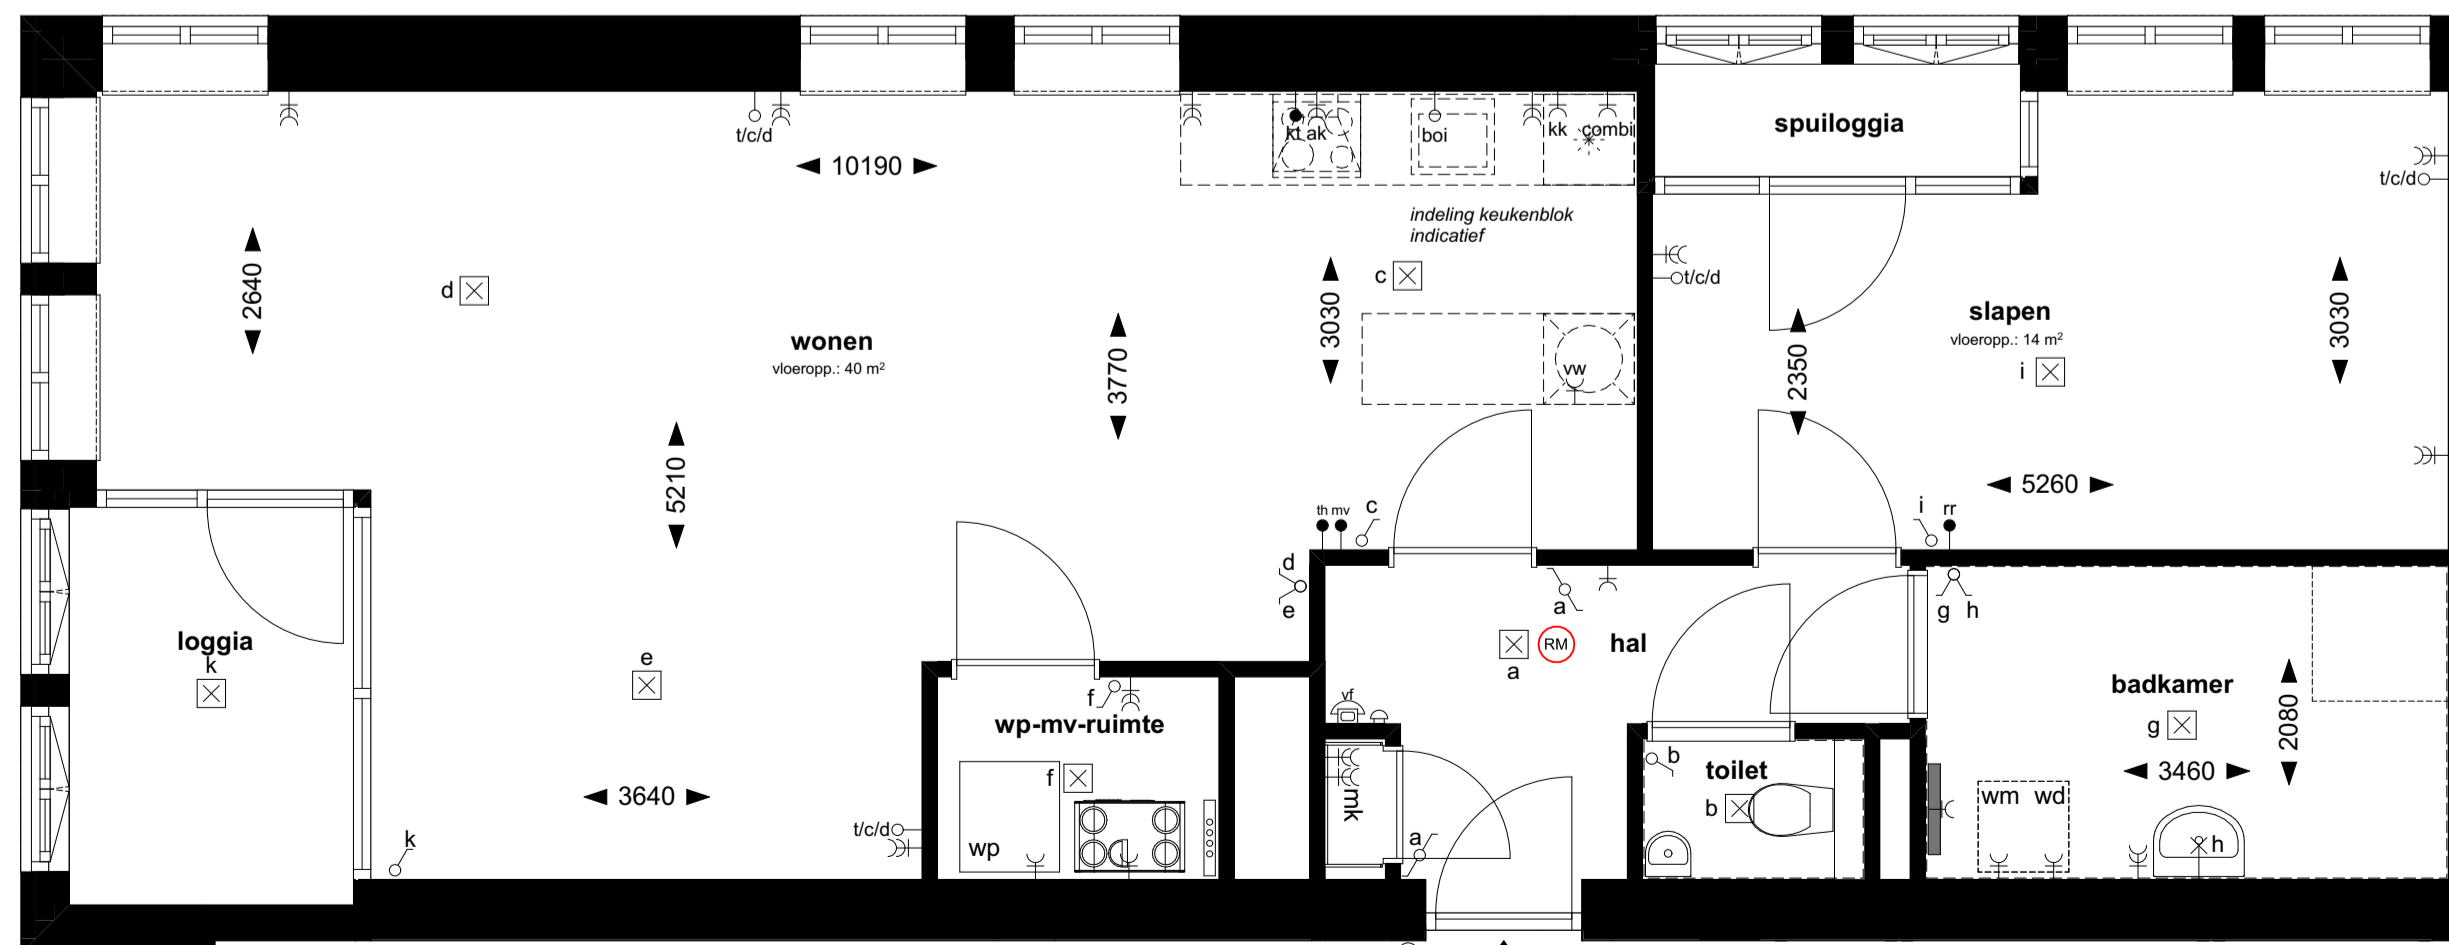

schaal 1:50

Plattegrond

woningtype:
Type C1 en C2

Kroonhoef

PROJECT : Eindhoven, Kroonhoef, 42 appartementen

BOUWNRS : Type C1: 07 en 17; Type C2: 28

SCHAAL : zie tekening

DATUM : 10-07-2020

TEKENINGNR : VK-05

