


**Type K**

3e verdieping: bouwnummer 36

schaal 1:50

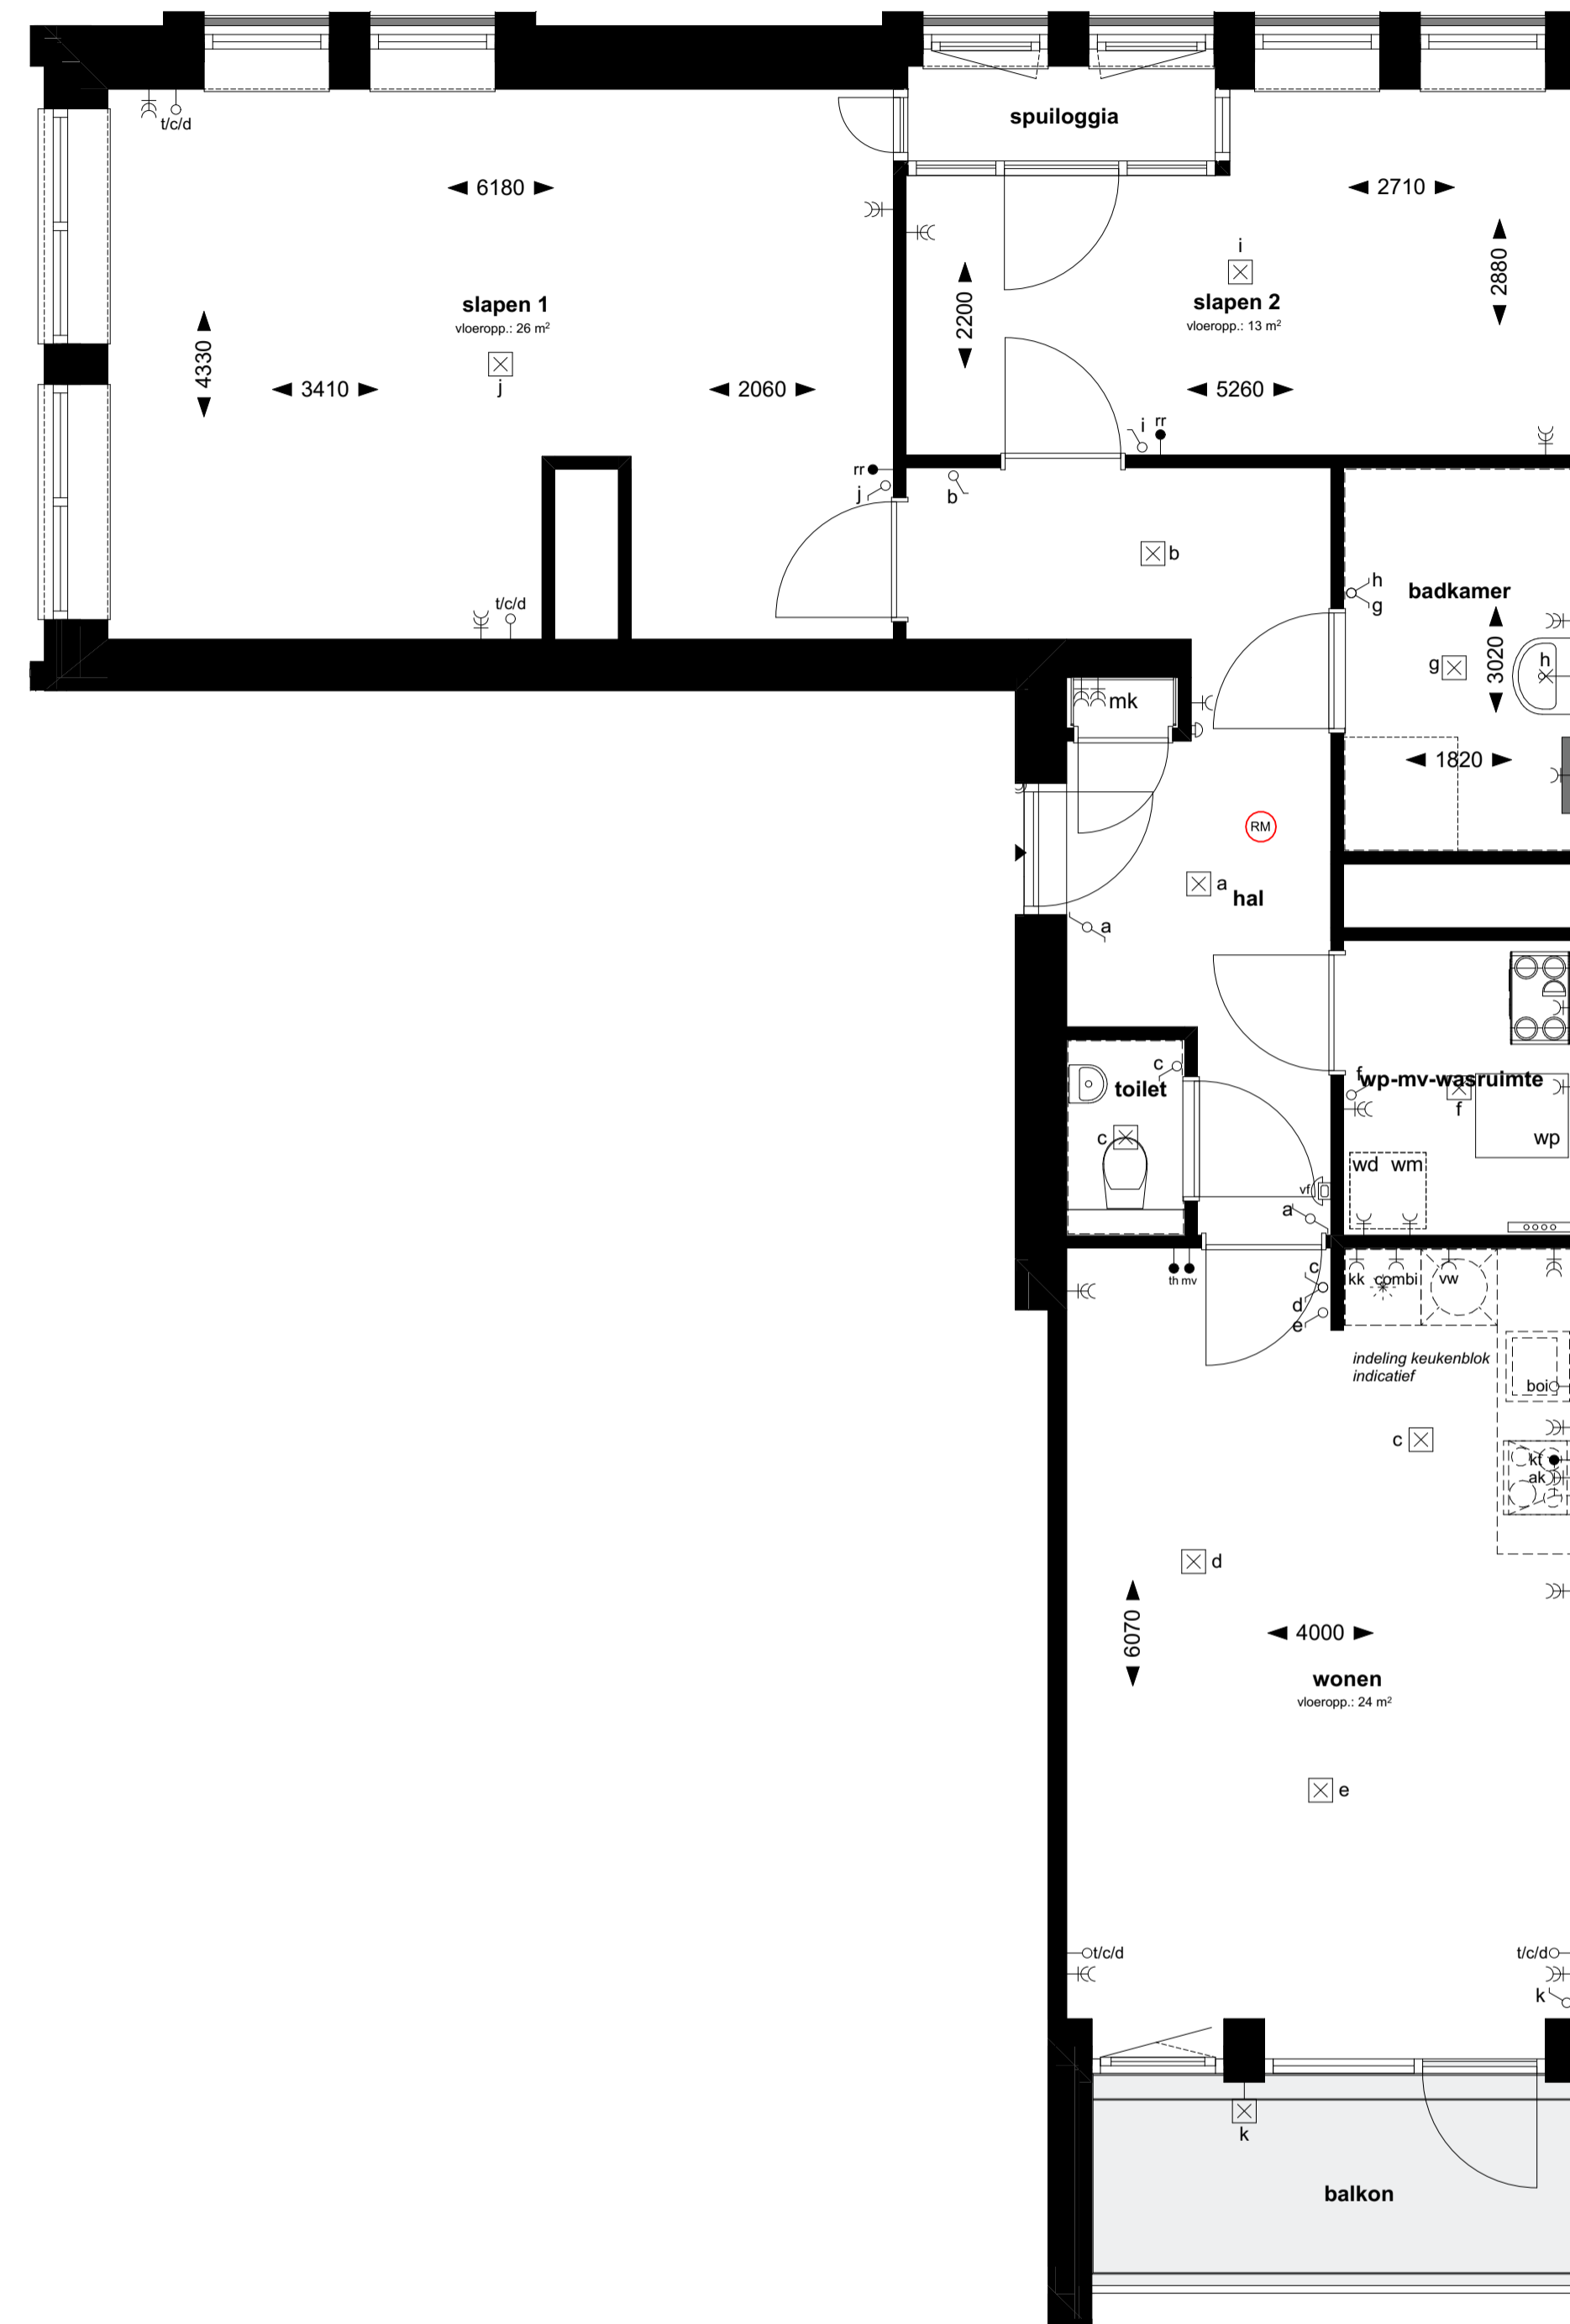

**Type K1**

4e verdieping: bouwnummer 42

schaal 1:50

**Renvooi**

- wamptepomp unit
  - mechanische ventilatie box CO<sub>2</sub> gestuurd
  - opstelplaats wasmachine
  - opstelplaats droger
  - elektrische badkamer radiator
  - verdeler cv
  - thermostat
  - bediening mechanische ventilatie
  - ruimte-regeling
  - enkelpolige schakelaar
  - wissel schakelaar
  - serie schakelaar
  - enkelvoudige wandcontactdoos
  - dubbele wandcontactdoos
  - plafond lichtpunt
  - rookmelder op elektriciteitsnet
  - wandlichtpunt
  - wandlichtpunt buiten
  - t/c/d loze leiding tel/cal/data
  - kt bedrade leiding kooktoestel
  - bol loze leiding boiler
  - ak dubbele wandcontactdoos tbv afzuigkap/verlichting
  - kk enkelvoudige wandcontactdoos tbv koelkast
  - vw enkelvoudige wandcontactdoos tbv waswasmachine
  - combi enkelvoudige wandcontactdoos tbv combimagnetron
  - wm enkelvoudige wandcontactdoos tbv wasautomaat
  - beeldrukker
  - voordeurbel
  - binnenpost videofoon
- De indeling van de wp-mv-wasruimte kan wijzigen als gevolg van de technische uitwerking van de installaties.

**Plattegrond**

woningtype:  
**Type K en K1**

**Kroonhoef**

PROJECT : Eindhoven, Kroonhoef, 42 appartementen

BOUWNRS : Type K: 36; Type K1: 42

SCHAAL : zie tekening

DATUM : 10-07-2020

TEKENINGNR : VK-12

