

Plattegrond - begane grond  
1:50



Gevelaanzicht - voorgevel  
1:100




Gevelaanzicht - rechter zijgevel  
1:100




Gevelaanzicht - achtergevel  
1:100



Gevelaanzicht - linker zijgevel  
1:100

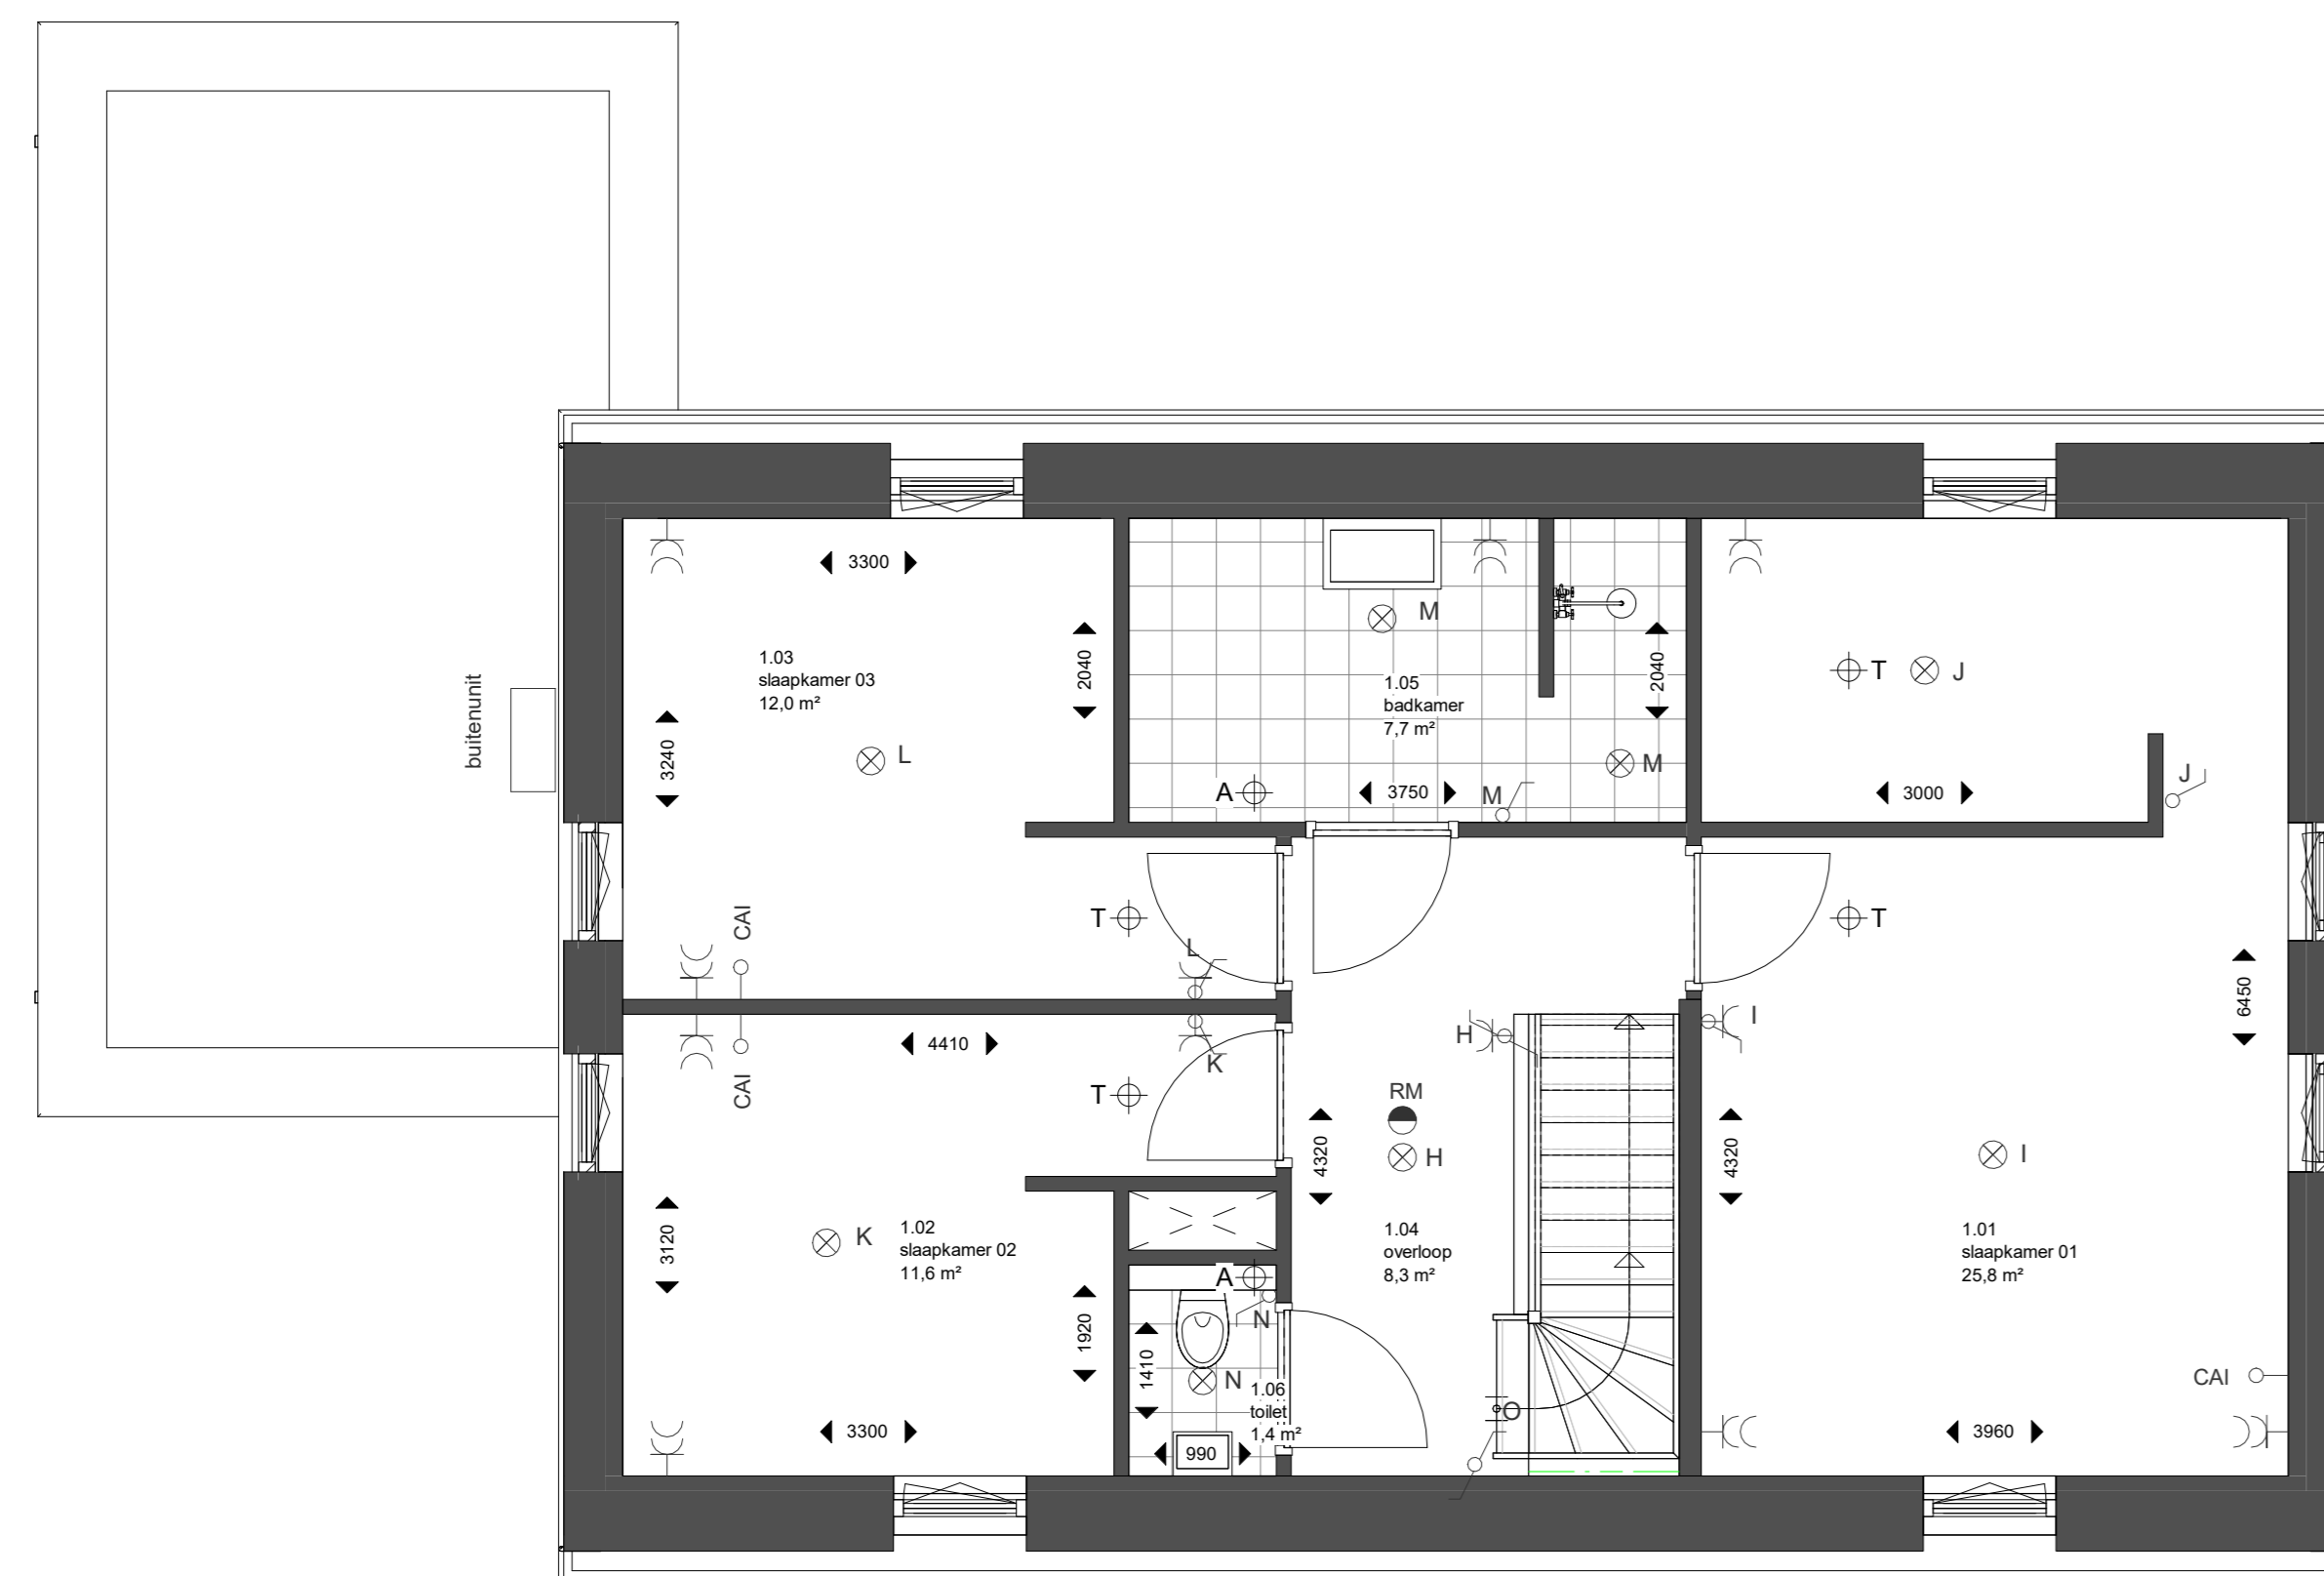

Plattegrond - eerste verdieping  
1:50

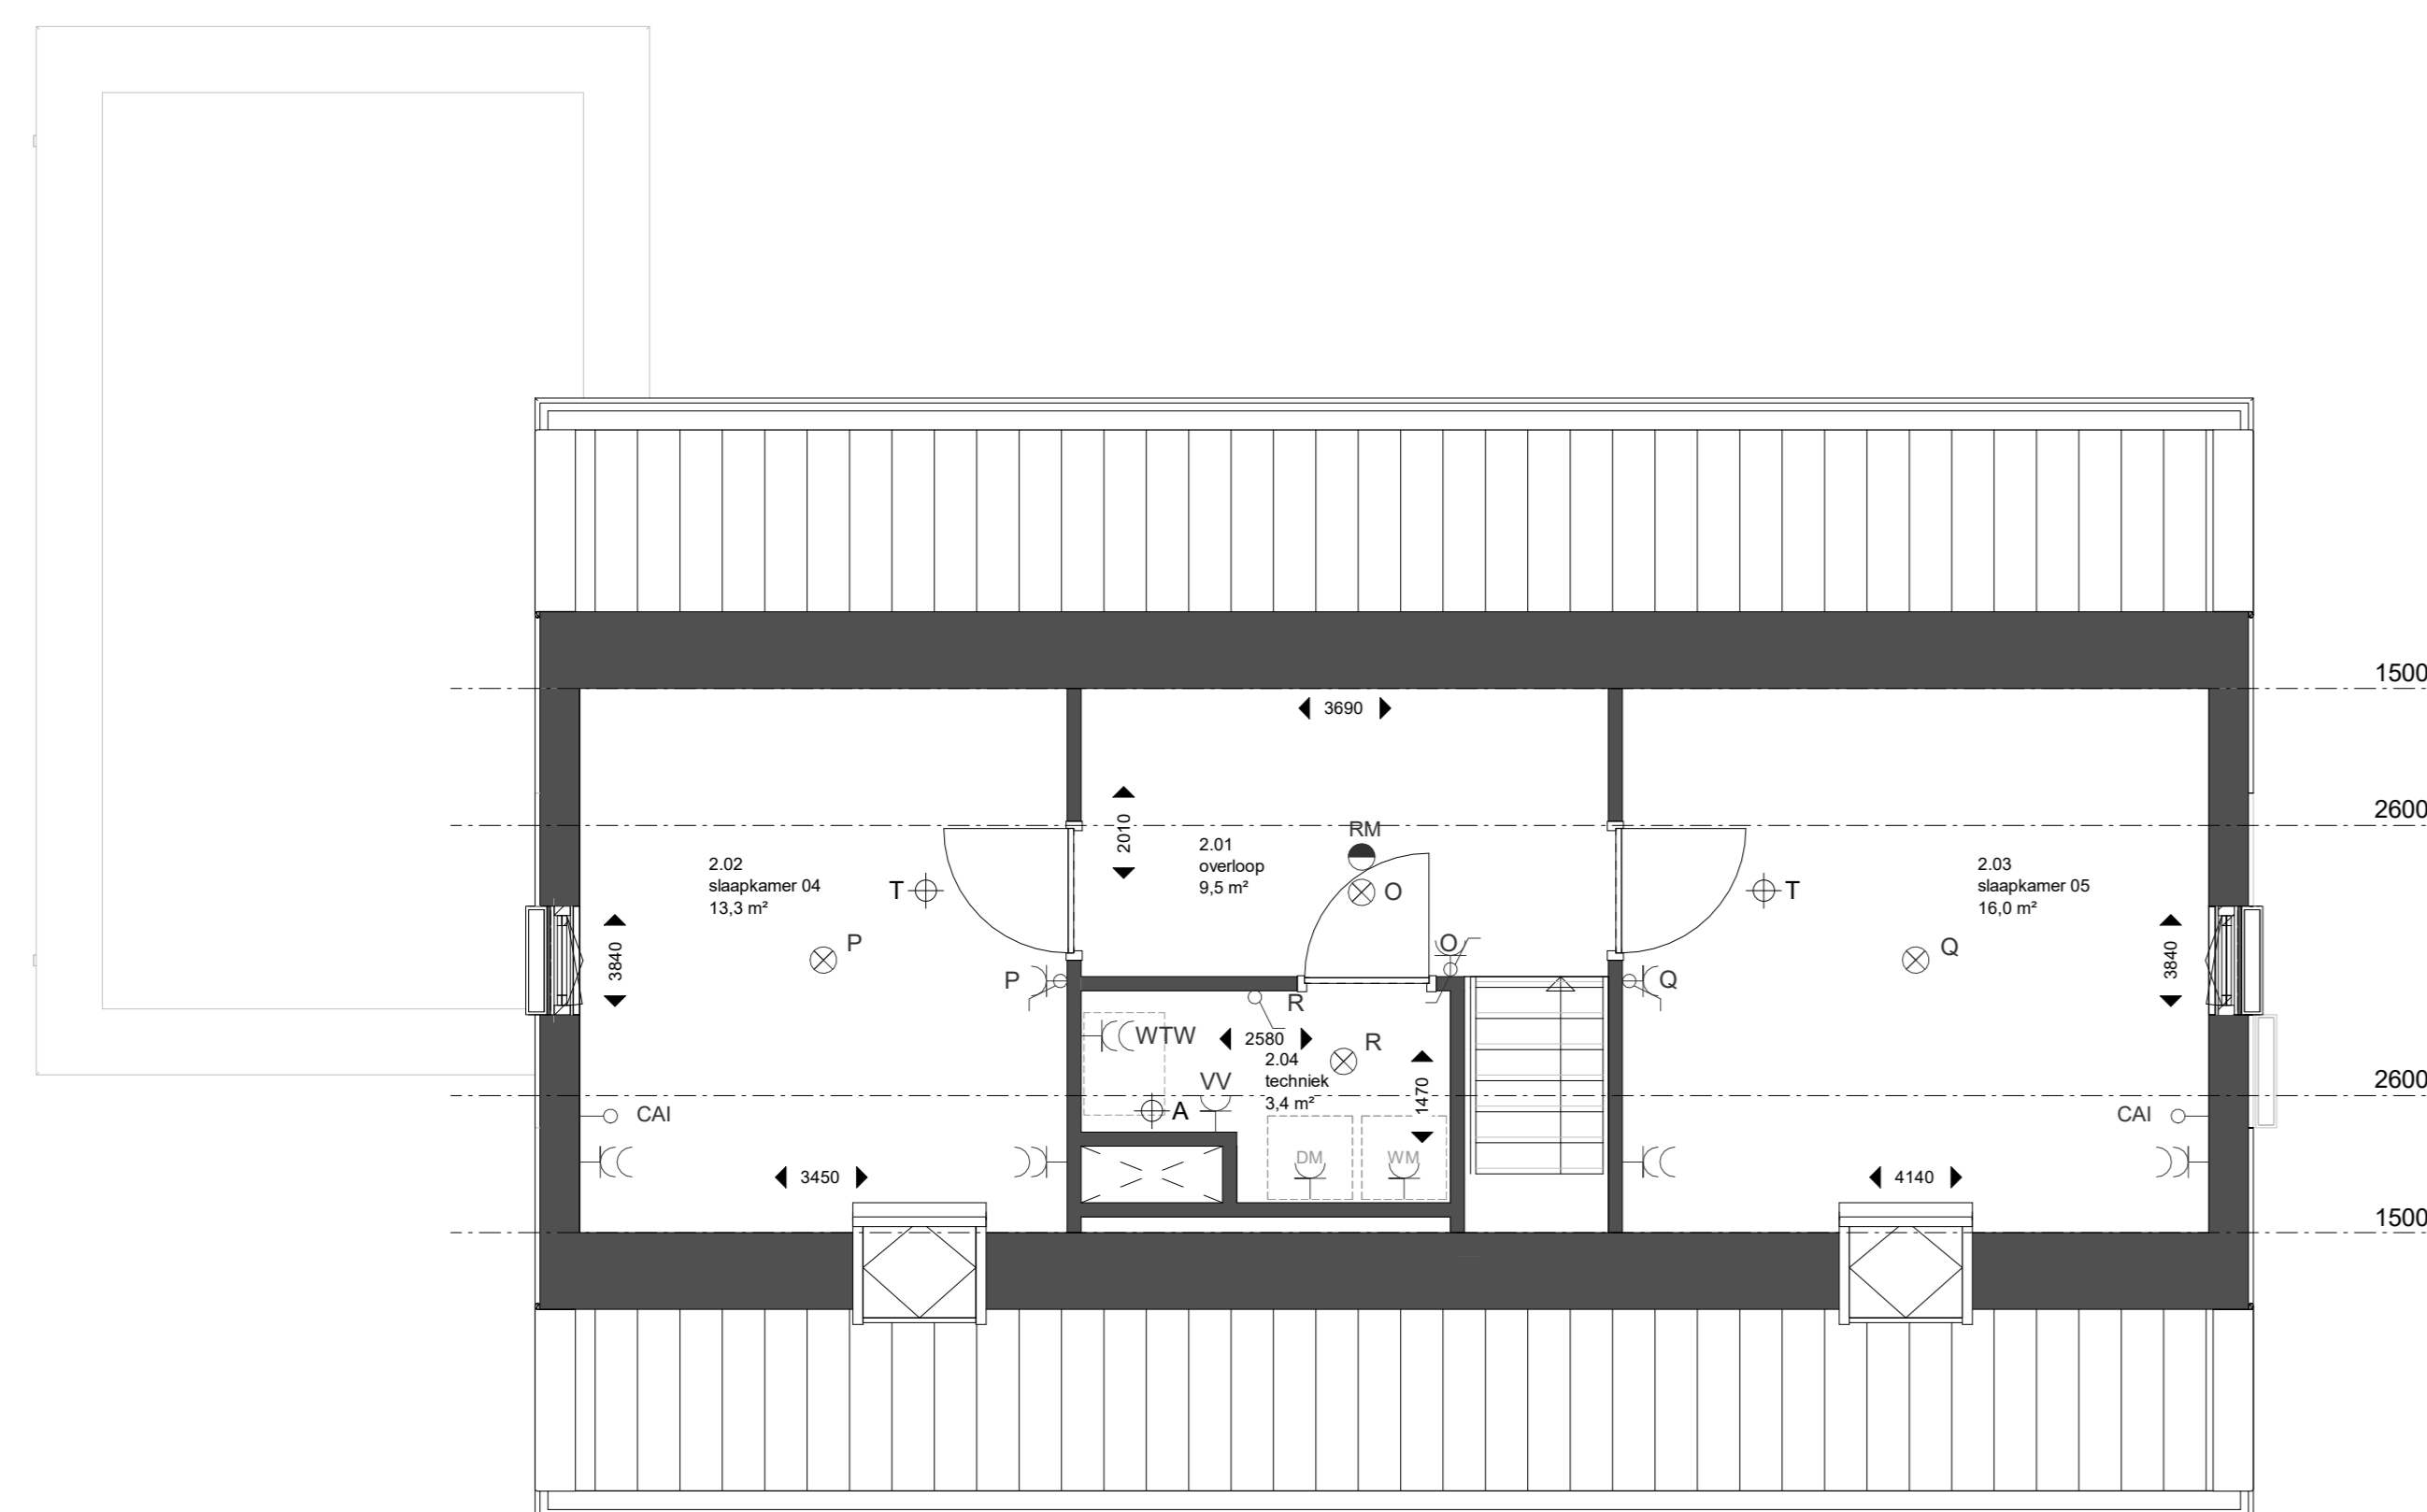

Plattegrond - tweede verdieping  
1:50



Kadastrale situatie  
Gemeente : Haarlemmermeer  
Plaats : Beinsdorp  
Nummer : 4990 / 4991 / 4992 / 4996 / 5001 / 5000  
Sectie : AE  
Schaal : 1:250

Benoemd	Uitleg
⊕	Rookmelder
⊗	Aansluitpunt verlichting plafond
⊗	Aansluitpunt verlichting op wand
⊗	Beltoets
⊗	Kruisschakelaar
⊗	Wisselchakelaar
⊗	Schakelaar
→	Loze leiding t.b.v. data/telefoon
→	Loze leiding t.b.v. CAI
→	Dubbele wandcontactdoos
→	Enkele wandcontactdoos
→	Wandcontactdoos t.b.v. overhead deur garage
→	Aansluiting PV omvormer
→	Vaatheser
→	Cooker
→	Verlichting
→	Koken
→	Wasemkap
→	Oven
→	Magnetron
→	Koelkast
→	Verdeler vloerverwarming
→	Mechanische ventilatie - boventer
→	Mechanische ventilatie - afvoer

