



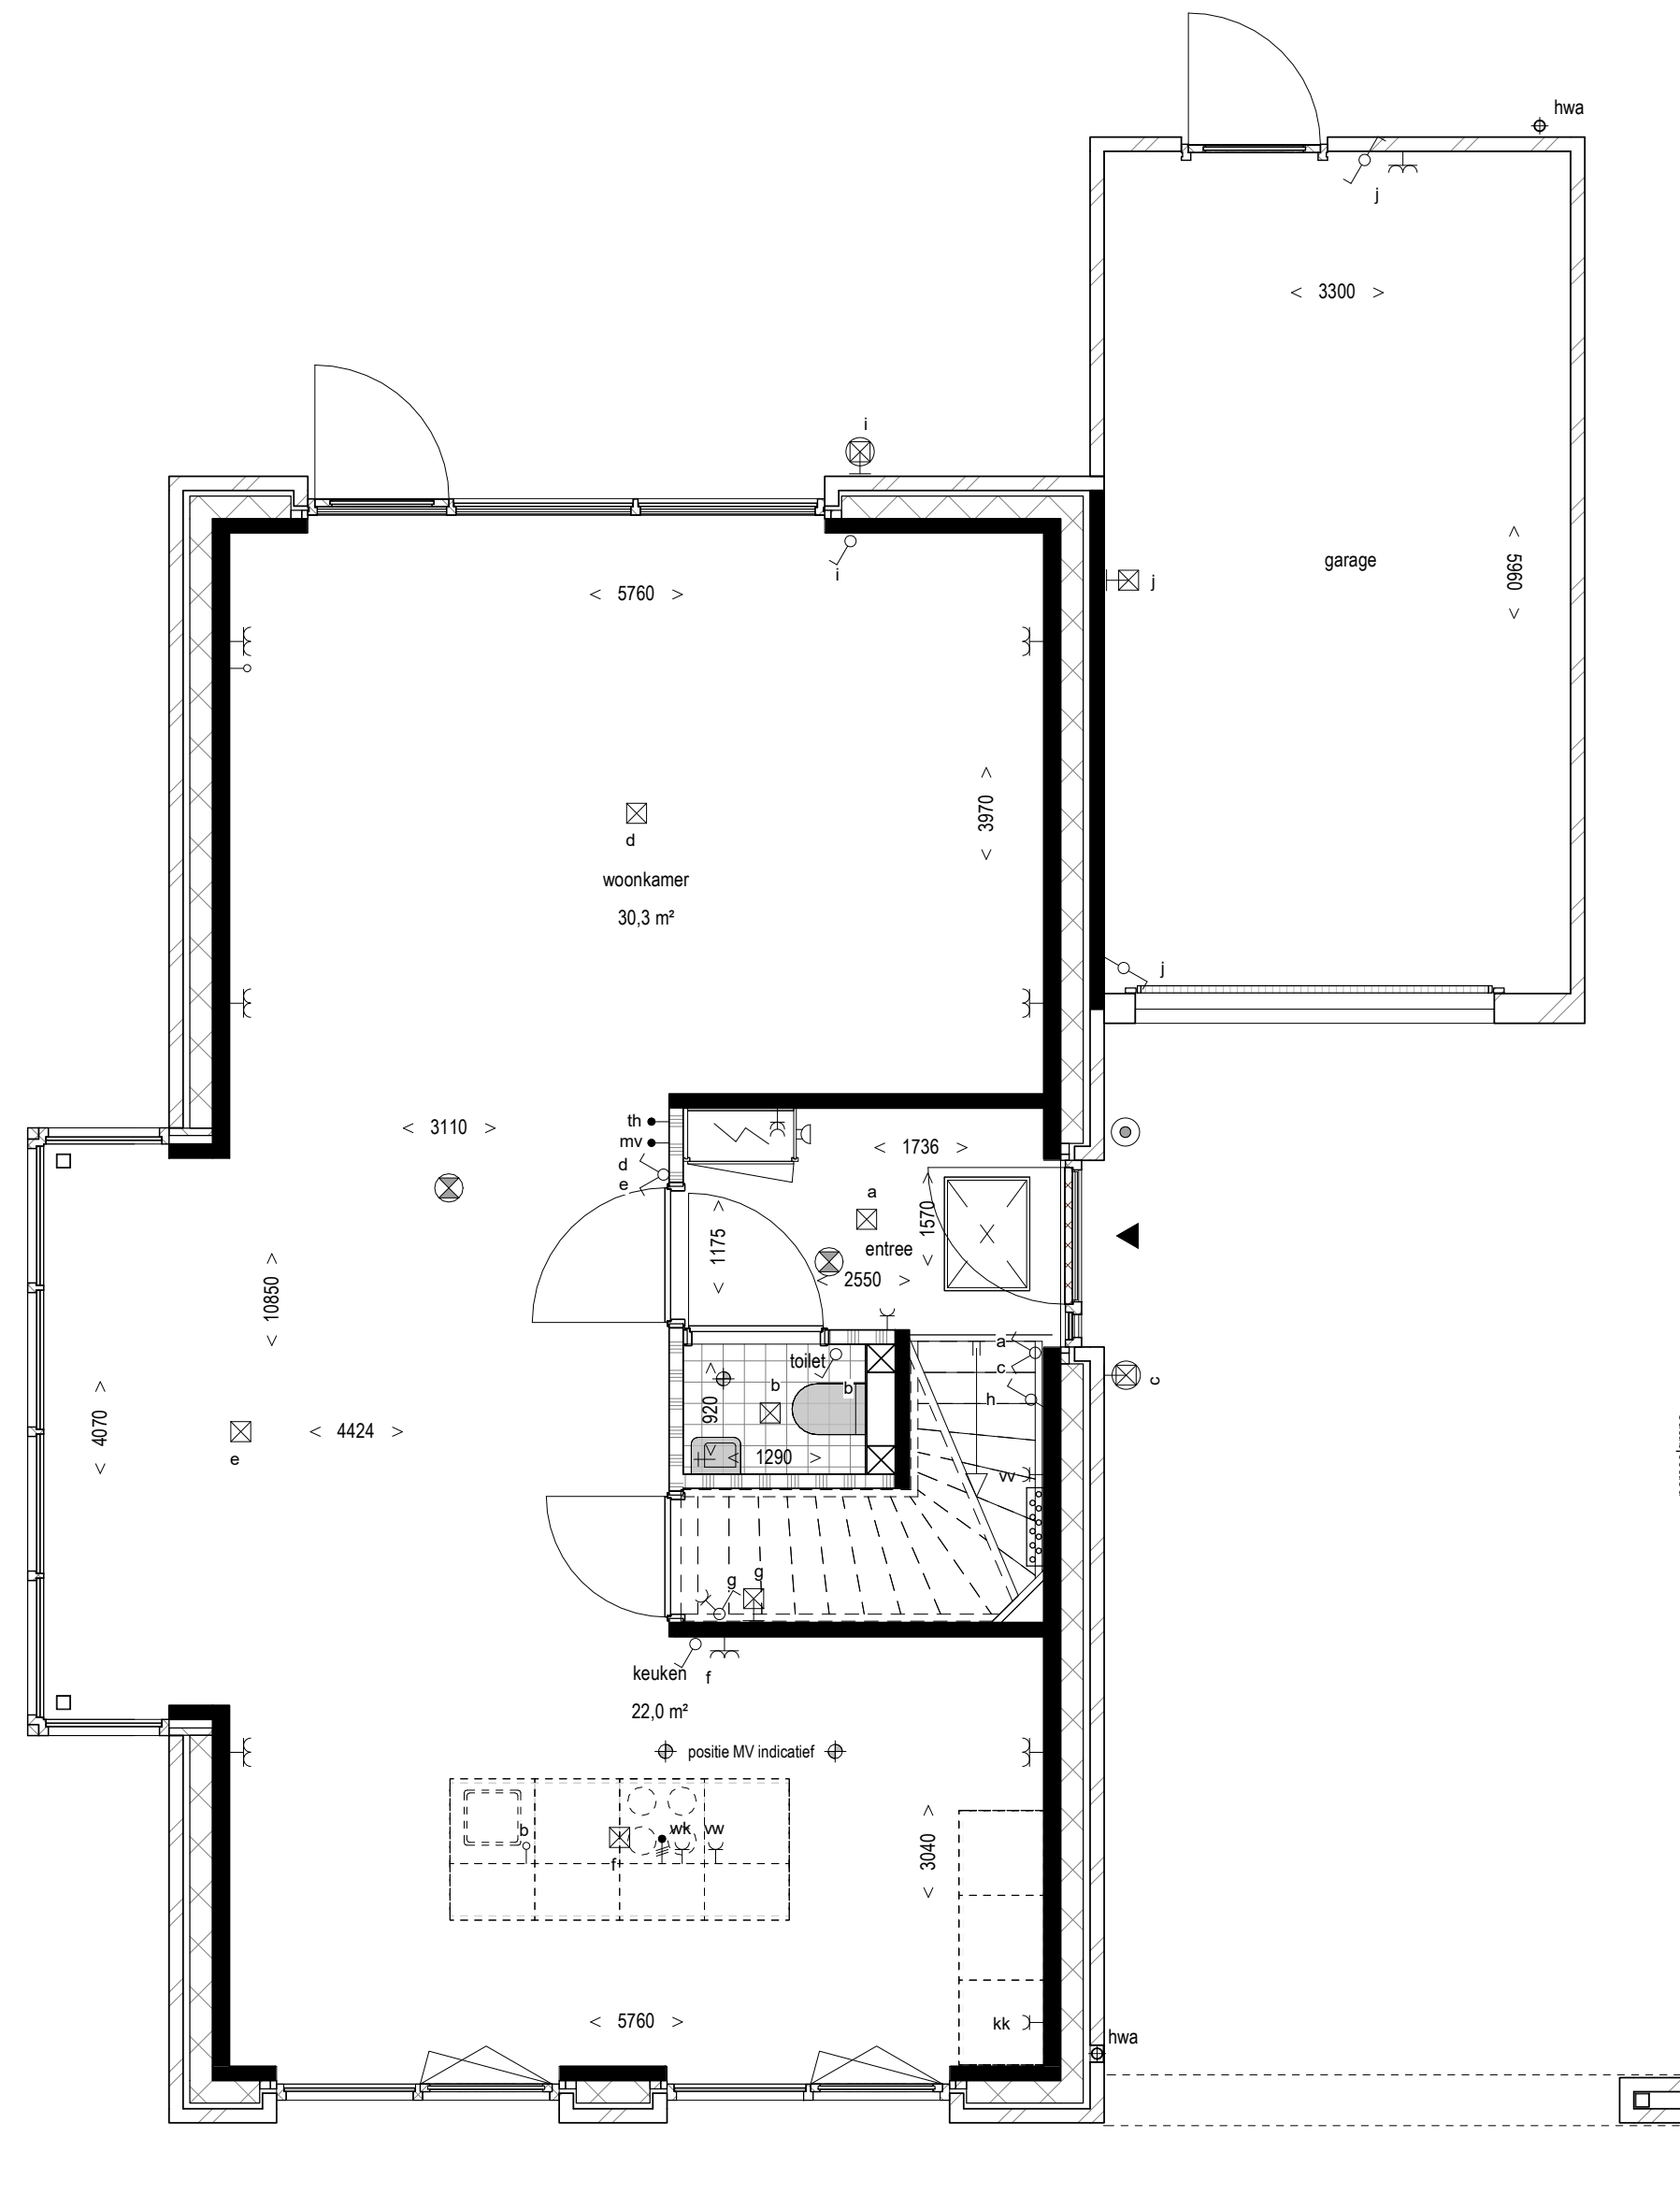

Type A: als getekend (bouwnummer 12)
Type As: gespiegeld (bouwnummer 01)

DATUM	03.03.2022	FORMAATA2
GEW.1		BLADEN
GEW.2		SCHAAL 1:50
GEW.3		
GEW.4		
GEW.5		
GEW.6		


PROJECTNR.	TEKENINGNR.
2113	404
PROJECT	
woningbouw Croonhoven	
OMSCHRIJVING	
plattegrond begane grond	
vrijstaand basis	

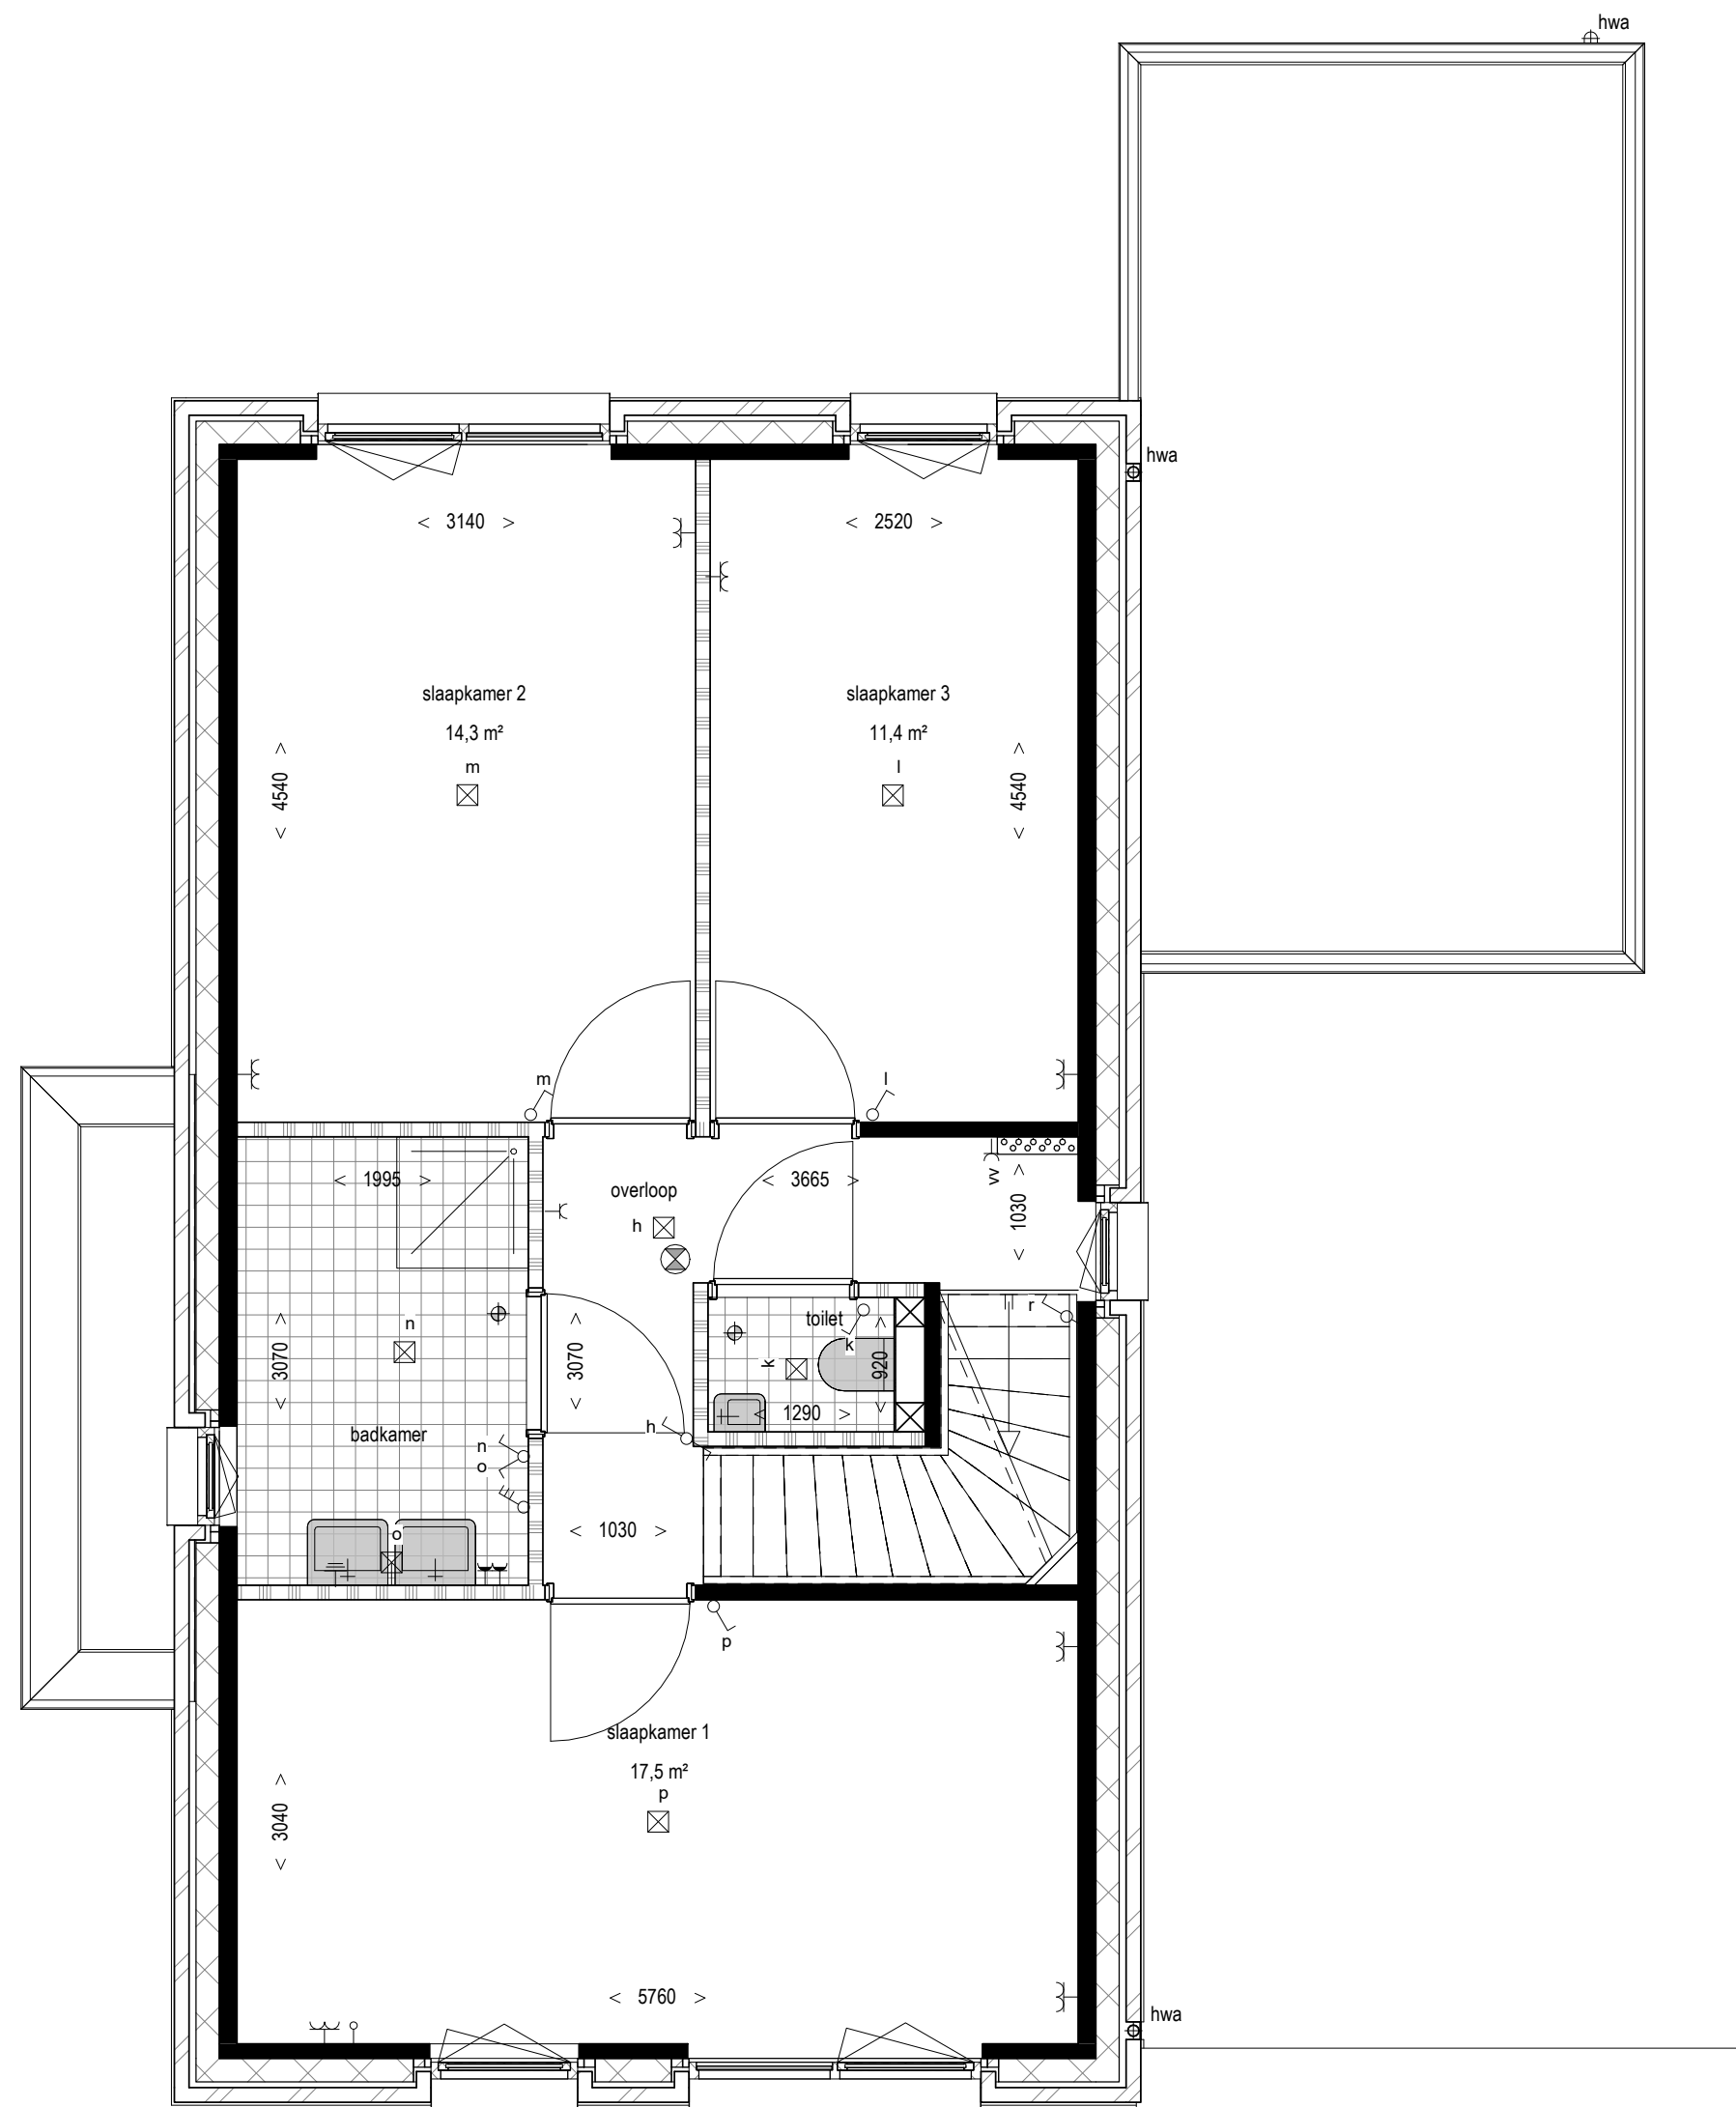

Type A: als getekend (bouwnummer 12)
Type As: gespiegeld (bouwnummer 01)

DATUM	03.03.2022	FORMAATA2
GEW.1		BLADEN
GEW.2		SCHAAL 1:50
GEW.3		
GEW.4		
GEW.5		
GEW.6		

PROJECTNR.	TEKENINGNR.
2113	405
PROJECT	
woningbouw Croonhoven	
OMSCHRIJVING	
plattegrond 1e verdieping vrijstaand basis	

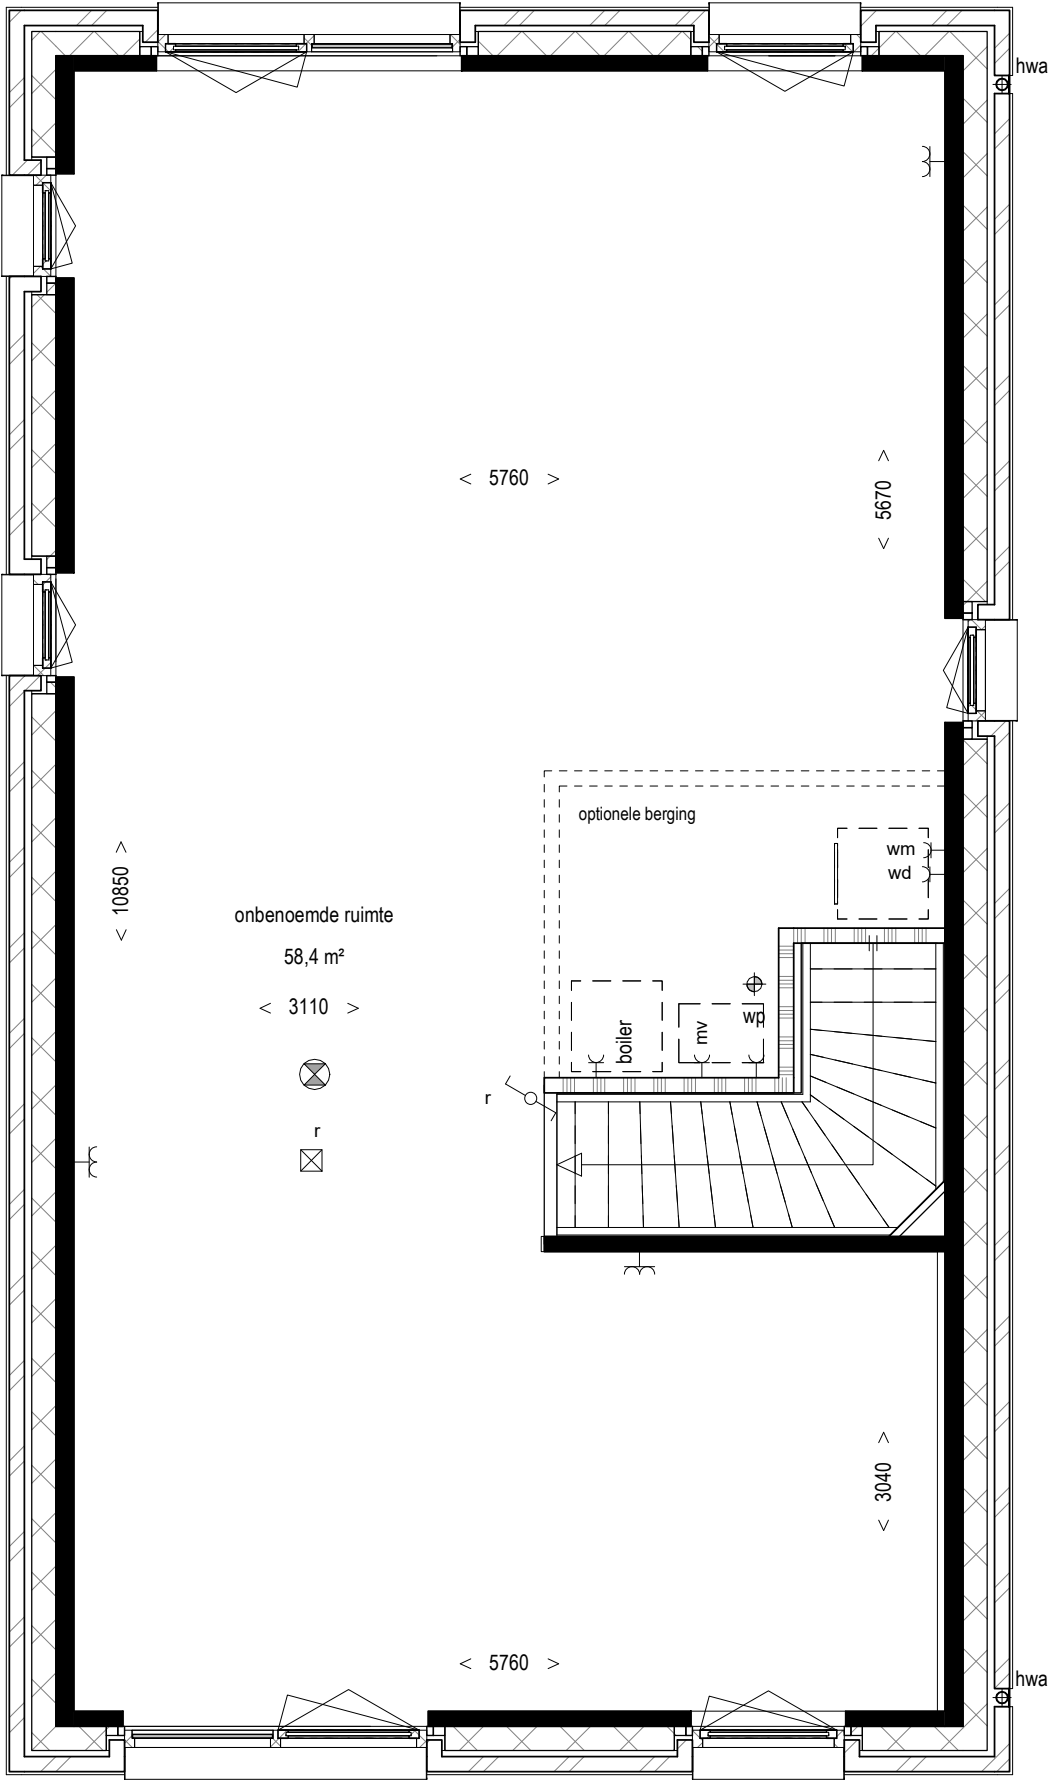

Type A: als getekend (bouwnummer 12)
Type As: gespiegeld (bouwnummer 01)

DATUM	03.03.2022	FORMAATA2
GEW.1		BLADEN
GEW.2		SCHAAL 1:50
GEW.3		
GEW.4		
GEW.5		
GEW.6		


PROJECTNR.	TEKENINGNR.
2113	406
PROJECT	
woningbouw Croonhoven	
OMSCHRIJVING	
plattegrond 2e verdieping vrijstaand basis	



Vorgevel




Linker zijgevel

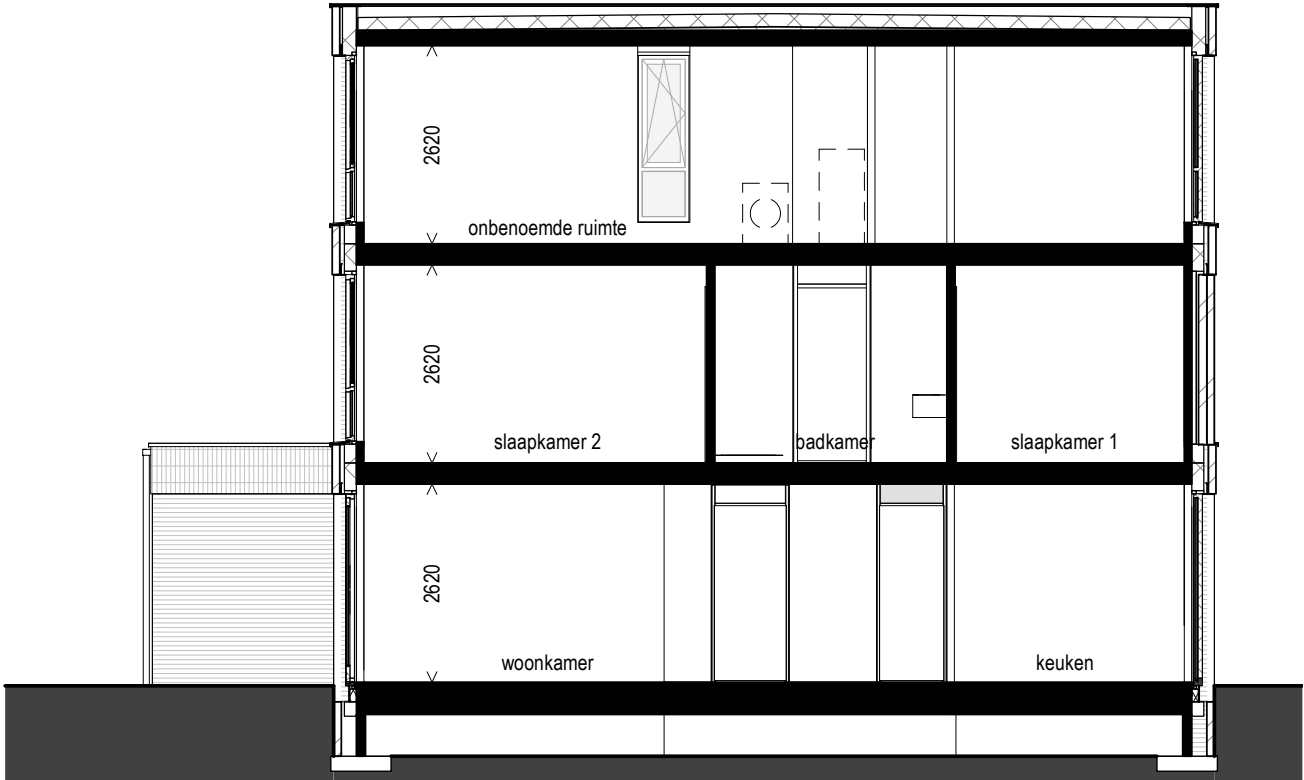

Doorsnede vrijstaand basis



Achtergevel

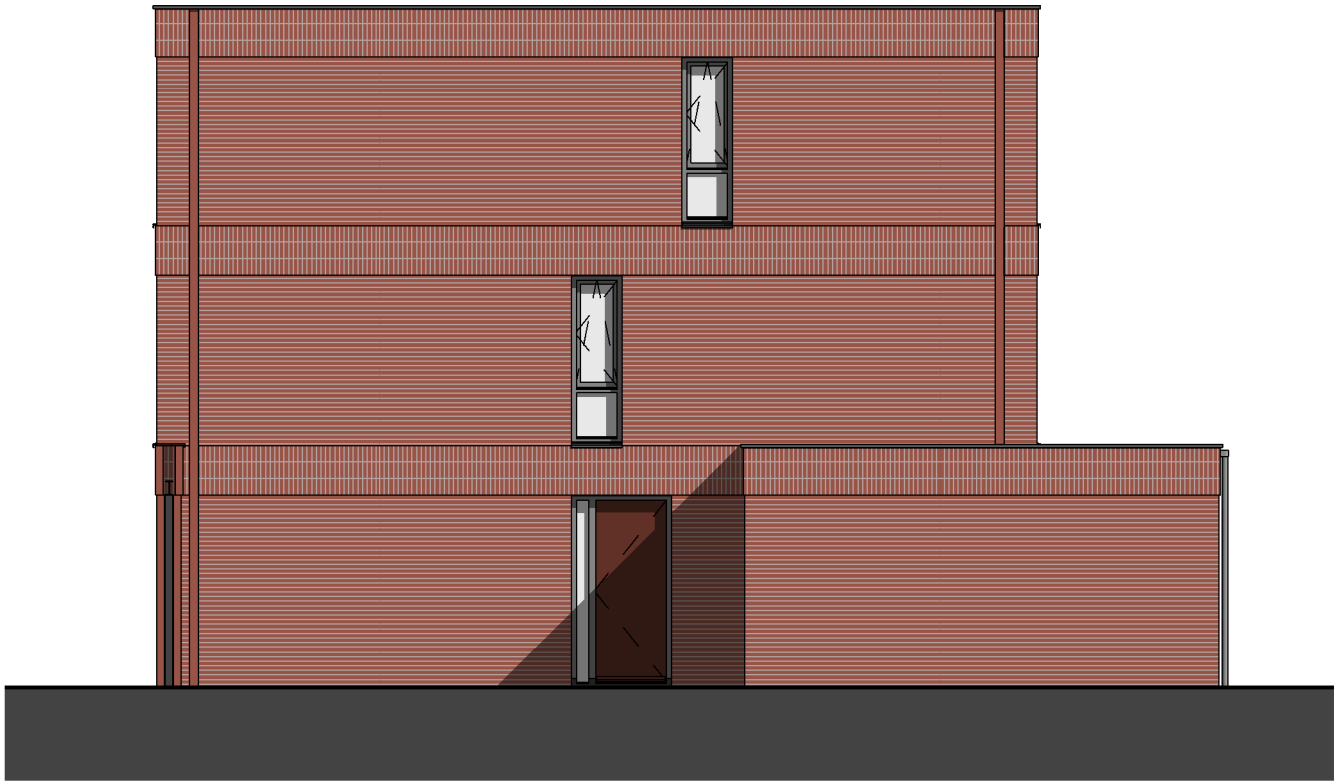

Rechter zijgevel

DATUM	03.03.2022	FORMAATA2
GEW.1		BLADEN
GEW.2		SCHAAL 1:50
GEW.3		
GEW.4		
GEW.5		
GEW.6		

PROJECTNR.	TEKENINGNR.
2113	407
PROJECT	
woningbouw Croonhoven	
OMSCHRIJVING	
overzicht gevelaanzichten	
vrijstaand basis	

THEO VERBURG ARCHITECTEN



Type A:
Type As:

als getekend (bouwnummer 12)
gespiegeld (bouwnummer 01)