




PLATTEGROND BEGANE GROND  
SCHAAL 1:50

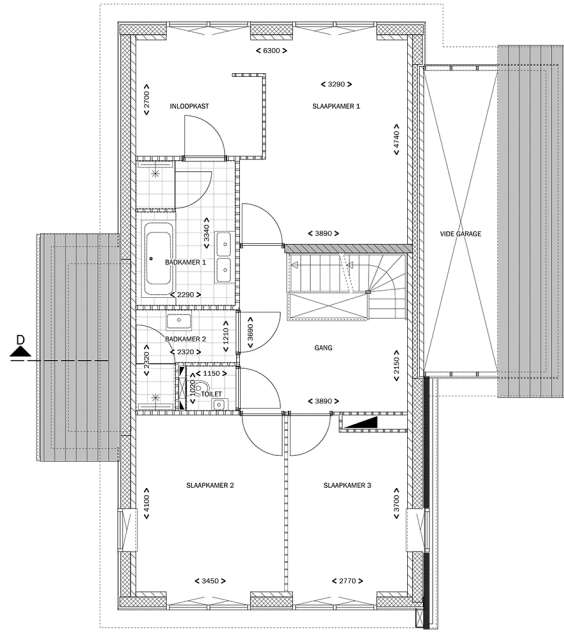

PLATTEGROND 1e VERDIEPING  
SCHAAL 1:50

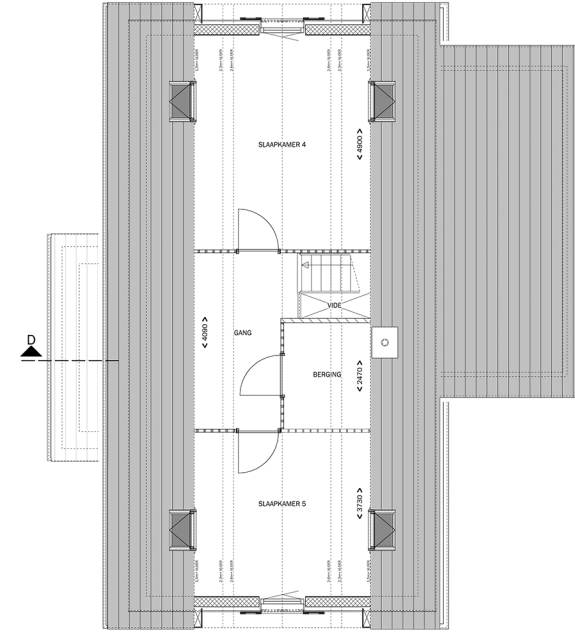

PLATTEGROND 2e VERDIEPING  
SCHAAL 1:50

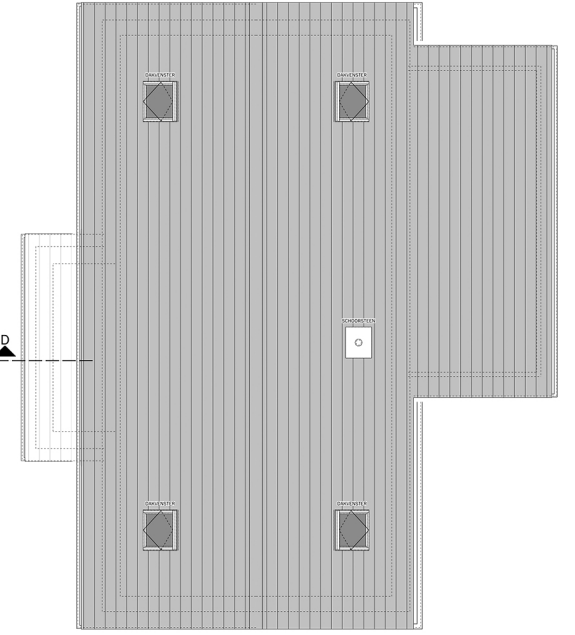

DAKAANZICHT  
SCHAAL 1:50



VOORGEVEL  
SCHAAL 1:100




LINKER ZIJGEVEL  
SCHAAL 1:100




ACHTERGEVEL  
SCHAAL 1:100



RECHTER ZIJGEVEL  
SCHAAL 1:100

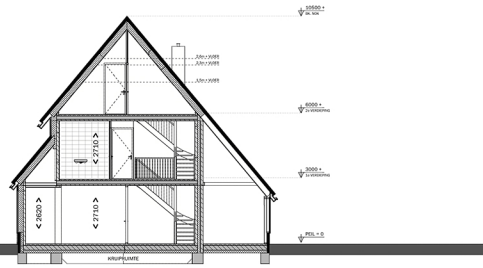

DOORSNEDE  
SCHAAL 1:100

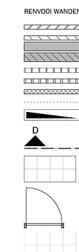

VERANWOORDING SCHAKELTAKING TECHNISCHE: DITTE TEKENING IS VOORBEREIDT IN HET ZONNE SAMENSTELBUREAU. WIL MOESTEN ECHTER EEN VOORBEREIDDE WANDEN TEGEN WANDEN VAN HETZELFDE TYPE VAN DE ENDELIJKE ENDELIJKE TECHNISCHE. TECHNISCHE WERKT VOORBEREIDDE SAMENSTELBUREAU TEGEN WANDEN VAN HETZELFDE TYPE VAN HET ZONNE SAMENSTELBUREAU. NIET BIJ DE UITVOERING VAN DE WANDEN VAN HET ZONNE SAMENSTELBUREAU.



SITUATIESCHETS  
SCHAAL 1:1200

*Brokking*  
A/D ZAAIJ

DE TUINEN

WONINGTYPE A-H2 SCHAAL 1:50 / 1:100

ONDERWERP PLATTEGRONDEN, GEVELS EN DOORSNEDE

BOUWNUMMERS (ZOAALS TEKENING)

18, 25, 36

BOUWNUMMERS (GESPIEGELD T.O.V. TEKENING)

09, 13, 29, 31, 41

DATUM 26 MEI 2018