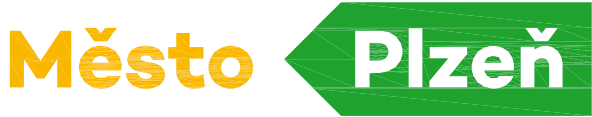


±0,000 = 000,000 m n. m.
výškový systém Bpv
souřadný systém S-JTSK

objednatel		Statutární město Plzeň náměstí Republiky 1/1, 306 32 Plzeň zastoupené Útvarem koncepce a rozvoje města Plzně, p.o. Škroupova 5, 305 84 Plzeň	
			
projektant		hlavní inženýr projektu	
 cesta k Vaším stavbám www.stavplan.cz		STAVplan-CZ s.r.o. Ostrovní 15/5 301 00 Plzeň +420 379 494 484 info@stavplan.cz	
		Ing. Michal Rebec	
vypracoval	zodpovědný projektant	technická kontrola	
dle příloh	Bc. Martin Leška 	Ing. Jaroslav Šípek 	
území	město Plzeň, okres Plzeň-město, Plzeňský kraj		měřítko
		—	
akce		zakázka	datum
Revitalizace Anglického nábřeží		23SP007	02/2024
		formát	A4
		stupeň dokumentace	paré
		TST	
příloha	číslo přílohy		
VÝKRESOVÁ ČÁST	B		

Revitalizace Anglického nábřeží


TST

B VÝKRESOVÁ ČÁST

- B.1 Přehledná situace**
- B.2 Koordinační situace**
- B.3 Architektonická situace**
- B.4 Situace krajinářských úprav**
- B.5 Situace dopravně technického řešení**
- B.6 Schematické příčné řezy**
- B.7 Majetkoprávní situace**


SITUACE DOPRAVNĚ TECHNICKÉHO ŘEŠENÍ

M 1 : 5000

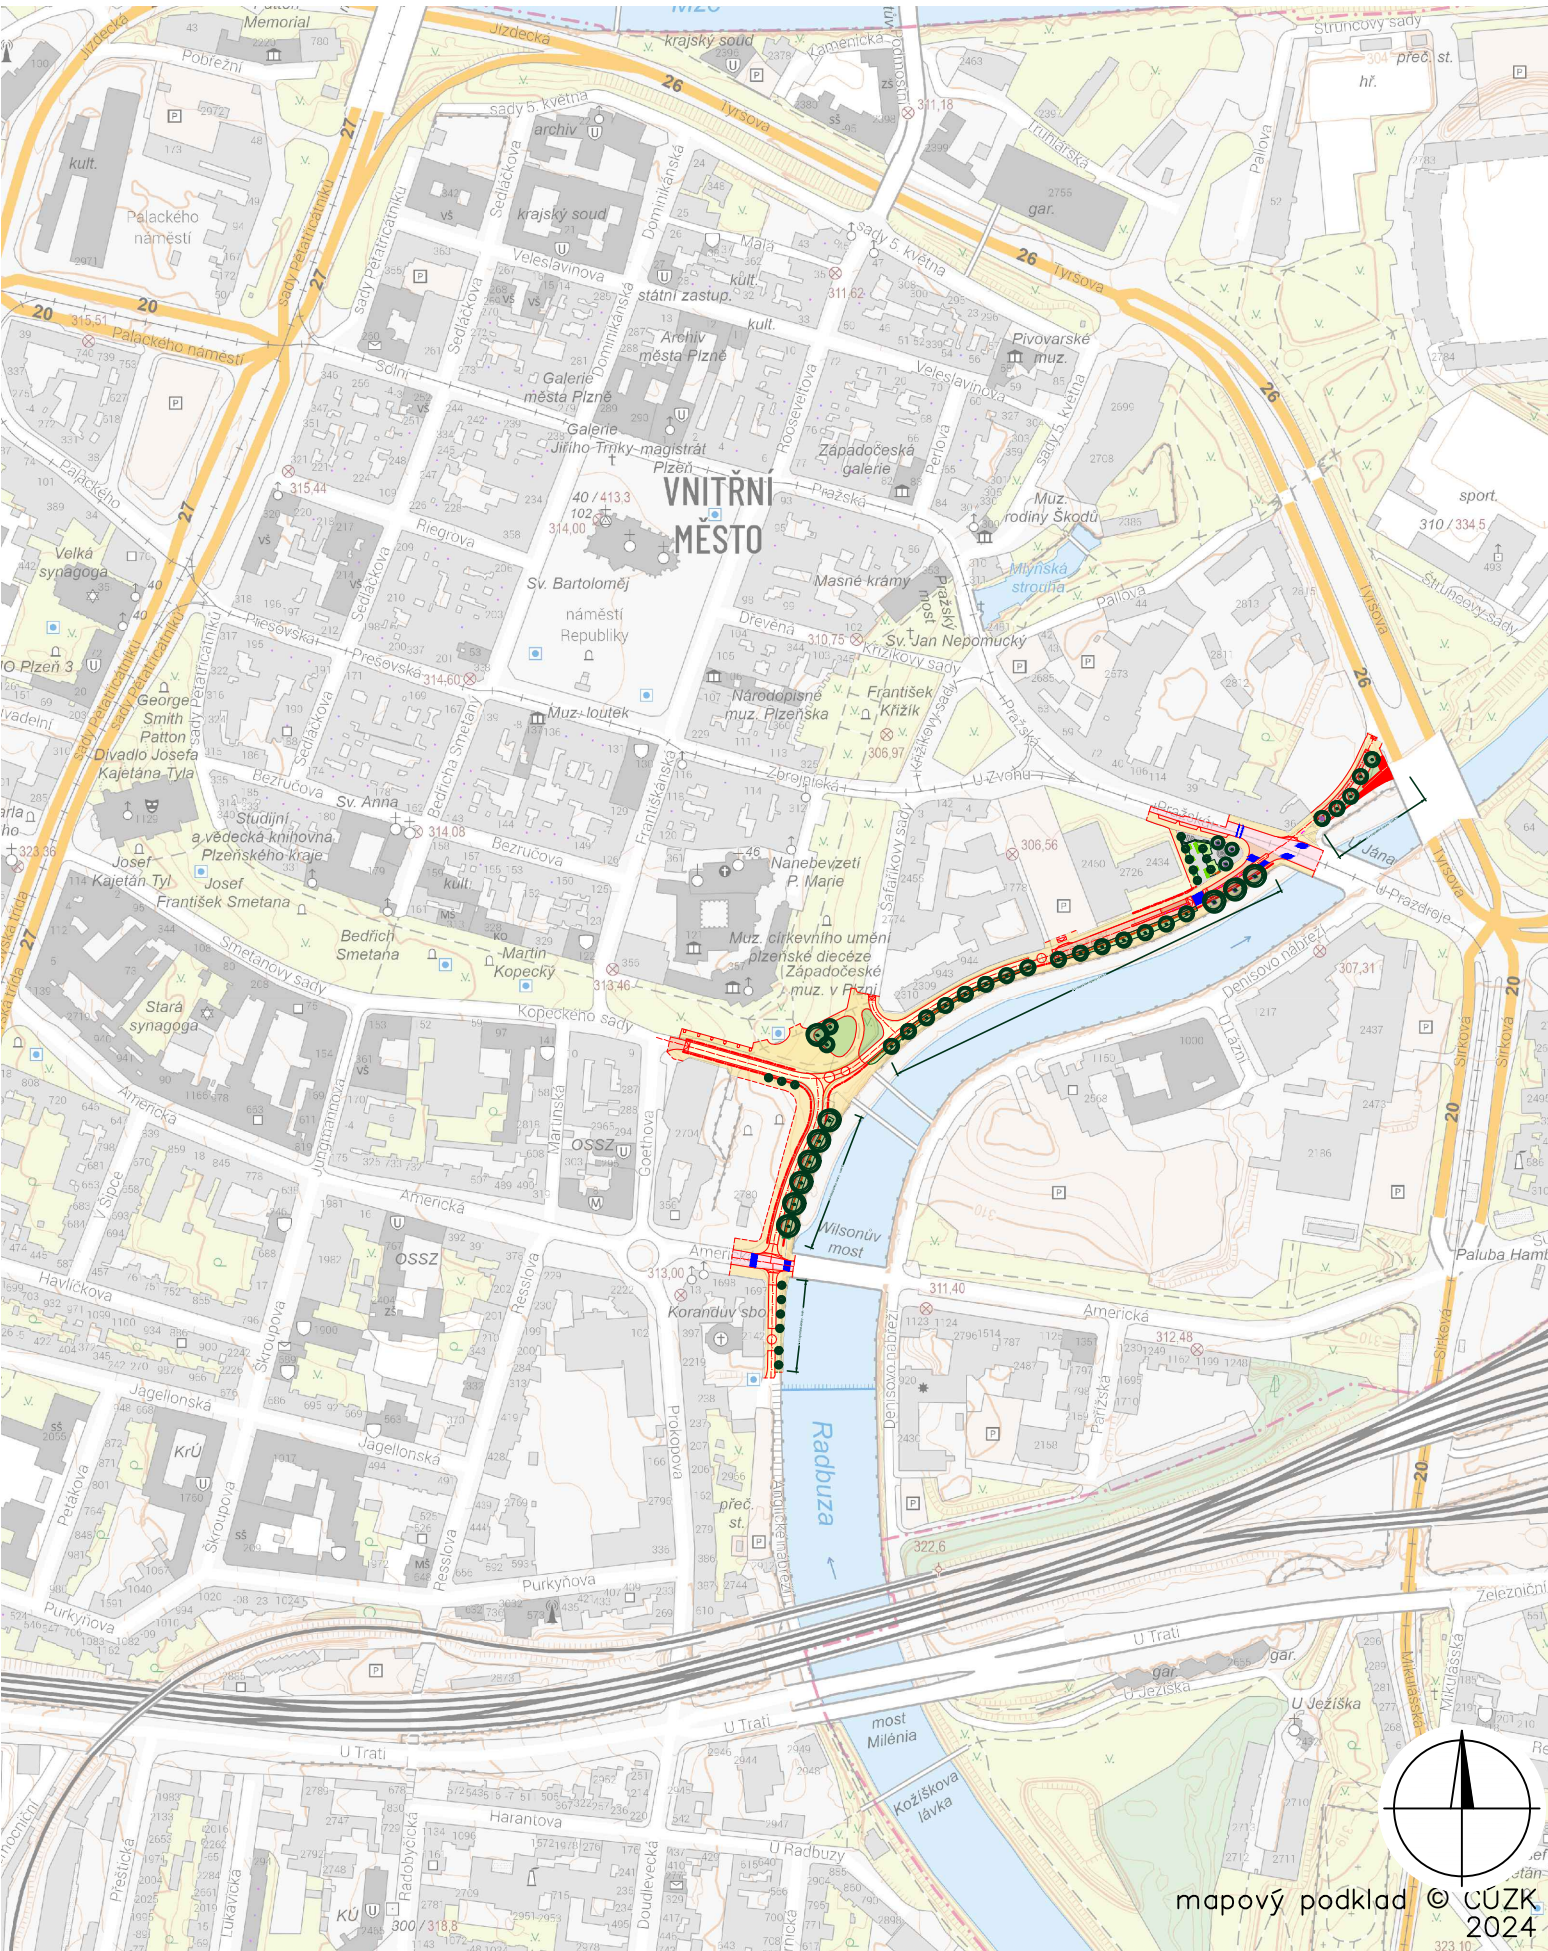

objednatel		Statutární město Plzeň náměstí Republiky 1/1, 306 32 Plzeň	
Město Plzeň		zastoupené Útvarem koncepce a rozvoje města Plzně, p.o. Škroupova 5, 305 84 Plzeň	
projektant		STAVplan cesta k Vaším stavbám www.stavplan.cz	hlavní inženýr projektu Ing. Michal Rebec
vypracoval		zodpovědný projektant	
Bc. Martin Leška		Bc. Martin Leška	
území		město Plzeň, okres Plzeň–město, Plzeňský kraj	
akce		Revitalizace Anglického nábřeží	
příloha		PŘEHLEDNÁ SITUACE	
		měřítko	1 : 5000
		zakázka	23SP007
		datum	02/2024
		formát	297x420
		stupeň dokumentace	TST
		paré	
		číslo přílohy	B.5

 

- | | |
|---|--|
|  | VOZOVKA |
|  | VOZOVKA |
|  | SDÍLENÁ ZÓNA – KORIDOR PRO MOTOROVOU DOPRAVU |
|  | SDÍLENÁ ZÓNA – MJEČÍ A NADJÍŽĎECÍ PÁSY |
|  | CHODNÍK / SDÍLENÁ ZÓNA – VEŘEJNÝ PROSTOR |
|  | ZASTÁVKOVÝ PRUH |
|  | PARKOVACÍ STÁNÍ |
|  | VEGETACE |

LEGENDA ČAR

-  NAVRŽENÝ STAV
-  ZAMĚŘENÍ – STÁVAJÍCÍ STAV
- KATASTRÁLNÍ MAPA
- ULIČNÍ ČARY
- KÁCENÉ STROMY

LEGENDA NOVÝCH SÍTÍ

- | | |
|---|---|
|  | — KANALIZACE JEDNOTNÁ (VÝHL. SPLAŠKOVÁ) |
|  | — KANALIZACE DEŠŤOVÁ – VARIANTA A |
|  | — KANALIZACE DEŠŤOVÁ – VARIANTA B |
|  | — VODOVODNÍ POTRUBÍ |
|  | — VODOVODNÍ POTRUBÍ – REKONSTRUKCE |
|  | — TEPLOVOD (PODZEMNÍ) |
|  | — PLYNOVODNÍ POTRUBÍ – NTL (PODZEMNÍ) |
|  | — PLYNOVODNÍ POTRUBÍ – STL (PODZEMNÍ) |
|  | — SILOVÉ VEDENÍ – NN (PODZEMNÍ) |
|  | — VEŘEJNÉ OSVĚTLENÍ (PODZEMNÍ) |
|  | — SSZ – KOORDINAČNÍ KABEL |
|  | — TRAKČNÍ KABELY PMDP |
|  | — ČD – TELEMATIKA |
|  | — KABELOVOD |
|  | — SDĚLOVACÍ VEDENÍ OPTICKÉ Telco Pro Services |
|  | — SDĚLOVACÍ VEDENÍ OPTICKÉ SITmP |
|  | — SDĚLOVACÍ VEDENÍ OPTICKÉ CETIN |

POZNÁMKA:

TATO STUDIE ŘEŠÍ POUZE PŘELOŽKY INŽ. SÍTÍ V RÁMCI ULIČNÍHO PROSTORU ANGLICKÉHO NÁBŘEŽÍ. PODMINKOU PRO VZNIK ZÁSTAVBY PŘED OBJEKTEM KOMERČNÍ BANKY JE NUTNOST PŘELOŽENÍ VŠECH IS VYSKYTUJÍCÍCH SE V PROSTORU.

Související investice
Revitalizace ulic Tyršova a Jízdecká
zadavatel: Útvar koncepce a rozvoje města Pízně
technická studie

[illegible]

úsek D


LEGENDA STÁVAJÍCÍCH SÍTÍ

- | | |
|--|---|
| | KANALIZACE JEDNOTNÁ |
| | KANALIZACE DEŠŤOVÁ |
| | VODOVODNÍ POTRUBÍ |
| | PLYNOVODNÍ POTRUBÍ - NTL (PODZEMNÍ) |
| | PLYNOVODNÍ POTRUBÍ - STL (PODZEMNÍ) |
| | TEPLOVOD (PODZEMNÍ) |
| | SILOVÉ VEDENÍ - NN (PODZEMNÍ) |
| | SILOVÉ VEDENÍ - NN (PODZEMNÍ) ČETIN |
| | SILOVÉ VEDENÍ - VN (PODZEMNÍ) |
| | VEŘEJNÉ OSVĚTLENÍ (PODZEMNÍ) |
| | KABELY SSZ |
| | TRAKČNÍ KABELY PMDP |
| | ČD - TELEMATIKA |
| | KABELOVOD |
| | SDĚLOVACÍ VEDENÍ ČESKÉ RADIOKOMUNIKACE |
| | SDĚLOVACÍ VEDENÍ METALICKÉ Telco Pro Services |
| | SDĚLOVACÍ VEDENÍ OPTICKÉ Telco Pro Services |
| | SDĚLOVACÍ VEDENÍ SITmP |
| | SDĚLOVACÍ VEDENÍ METALICKÉ (PODZEMNÍ) ČETIN |
| | SDĚLOVACÍ VEDENÍ METALICKÉ (NADZEMNÍ) ČETIN |
| | SDĚLOVACÍ VEDENÍ OPTICKÉ ČETIN |
| | SDĚLOVACÍ VEDENÍ NEPROVÁZOVANÉ ČETIN |
| | SDĚLOVACÍ VEDENÍ T-Mobile |

UPOZORNĚNÍ!

ZAKRESY INŽENÝRSKÝCH SÍTÍ JSOU POUZE ORIENTAČNÍ A NESLOUŽÍ JAKO VYTÝČOVACÍ VÝKRES! PŘED ZAHÁJENÍM STAVEBNÍCH PRACÍ JE NUTNO U SPRÁVCŮ ZAJISTIT JEJICH VYTÝČENÍ!

Město		Výzkumný systém S-JISH soudržný nástroj S-JISH	
objednatel		Statutární město Plzeň národní republika 1/1, 306 32 Plzeň zastoupení útvarem koncepce a rozvoje města Plzně, p.o. Šroupova 5, 305 84 Plzeň	
projektant		hlavní inženýr projektu	
STAVplan® cesta k Vaším stavbám www.stavplan.cz		STAVplan-CZ s.r.o. Drozdův 15/5 301 00 Plzeň +420 739 494 484 info@stavplan.cz	
		Ing. Michal Rebec	
vypovídal		technická kontrola	
Bc. Martin Leška		Ing. Jaroslav Šípek	
osazení města Plzeň, okres Plzeň-město, Plzeňský kraj		měřítko 1:500	
akce		zakázka datum formát 23SP007 02/2024 594x1470 stupeň dokumentace porčí	
Revitalizace Anglického nábřeží		TST	
příloha		číslo přílohy	
KOORDINAČNÍ SITUACE		B.2	

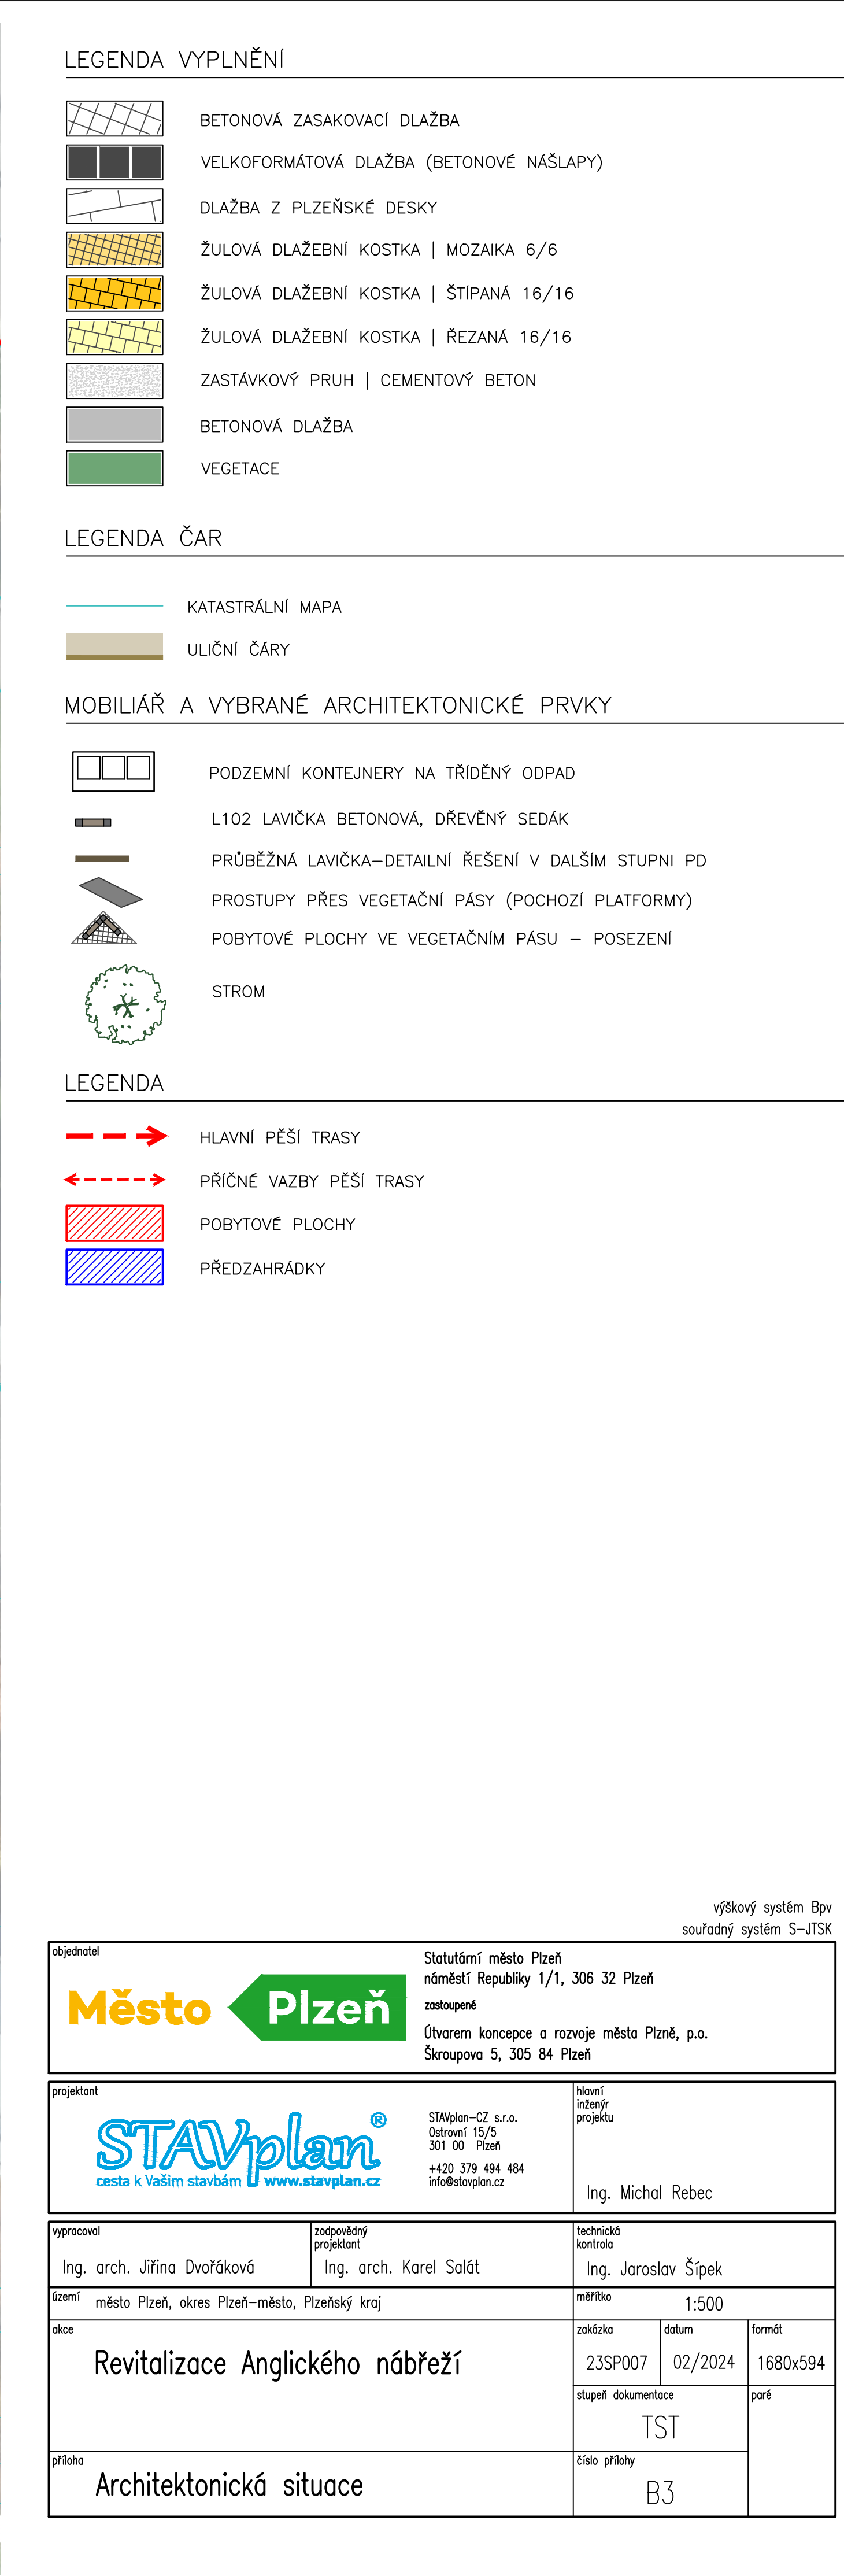

LEGENDA NOVÝCH SÍTÍ

- KANALIZACE JEDNOTNÁ (VÝHL. SPLAŠKOVÁ)
- KANALIZACE DEŠŤOVÁ
- VODOVODNÍ POTRUBÍ
- TEPLOVOD (PODZEMNÍ)
- PLYNOVODNÍ POTRUBÍ – NTL (PODZEMNÍ)
- PLYNOVODNÍ POTRUBÍ – STL (PODZEMNÍ)
- SILOVÉ VEDENÍ – NN (PODZEMNÍ)
- VEŘEJNÉ OSVĚTLENÍ (PODZEMNÍ)
- SSZ – KOORDINAČNÍ KABEL
- TRAKČNÍ KABELY | PMDP
- ČD – TELEMATIKA
- KABELOVOD
- SDĚLOVACÍ VEDENÍ OPTICKÉ | Telco Pro Services
- SDĚLOVACÍ VEDENÍ | SiTmP
- SDĚLOVACÍ VEDENÍ OPTICKÉ | CETIN

LEGENDA STÁVAJÍCÍCH SÍTÍ

- KANALIZACE JEDNOTNÁ
- KANALIZACE DEŠŤOVÁ
- VODOVODNÍ POTRUBÍ
- PLYNOVODNÍ POTRUBÍ – NTL (PODZEMNÍ)
- PLYNOVODNÍ POTRUBÍ – STL (PODZEMNÍ)
- TEPLOVOD (PODZEMNÍ)
- SILOVÉ VEDENÍ – NN (PODZEMNÍ)
- SILOVÉ VEDENÍ – NN (PODZEMNÍ) | CETIN
- SILOVÉ VEDENÍ – VN (PODZEMNÍ)
- VEŘEJNÉ OSVĚTLENÍ (PODZEMNÍ)
- SSZ – KOORDINAČNÍ KABEL
- TRAKČNÍ KABELY | PMDP
- ČD – TELEMATIKA
- KABELOVOD
- SDĚLOVACÍ VEDENÍ | ČESKÉ RADIOKOMUNIKACE
- SDĚLOVACÍ VEDENÍ METALICKÉ | Telco Pro Services
- SDĚLOVACÍ VEDENÍ OPTICKÉ | Telco Pro Services
- SDĚLOVACÍ VEDENÍ | SiTmP
- SDĚLOVACÍ VEDENÍ METALICKÉ (PODZEMNÍ) | CETIN
- SDĚLOVACÍ VEDENÍ METALICKÉ (NADZEMNÍ) | CETIN
- SDĚLOVACÍ VEDENÍ OPTICKÉ | CETIN
- SDĚLOVACÍ VEDENÍ NEPROVOZOVANÉ | CETIN

MOBILIÁŘ A VYBRANÉ ARCHITEKTONICKÉ PRVKY


- L102 LAVIČKA BETONOVÁ, DŘEVĚNÝ SEDÁK
- PRŮBĚŽNÁ LAVIČKA – DETAILNÍ ŘEŠENÍ V DALŠÍM STUPNI PD
- PROSTUPY PŘES VEGETAČNÍ PÁSY (POCHOZÍ PLATFORMY)
- POBYTOVÉ PLOCHY VE VEGETAČNÍM PÁSU – POSEZENÍ

LEGENDA - KRAJINÁŘSKÉ ÚPRAVY


- ALEJOVÝ STROM VELKOKORUNNÝ, Ø koruny 12-16m
referenční strom: *Platanus acerifolia* "Huisen"
 - ALEJOVÝ STŘEDNĚ VELKÝ STROM, Ø koruny 10 (12m)
referenční strom: *Liquidambar styraciflua*
 - ALEJOVÝ STROM MALOKORUNNÝ, Ø koruny 5 (6m)
referenční strom: *Prunus x schmidtii*
 - VÝSADBA STROMŮ "V DLAŽBĚ"
- stromová mříž, vel. 1800x1800mm
 - VYZNAČENÍ PROKOŘENITELNÉHO PROSTORU
PRO NAVRHOVÁNÉ STROMY
 - PODROST ALEJOVÝCH STROMŮ - VARIANTY DLE MOŽNOSTÍ ÚDRŽE
(trvalky ve šterku x nízké půdopokryvné keře x trávo-bylinný porost x tráv)
 - VÝSADBOVÉ PÁSY V DLAŽBĚ (rozchodníky - *Sedum* sp.)
- Stávající stav:**
- INVENTARIZOVANÝ STROM ZAMĚŘENÝ S VYZNAČENÍM PRŮMĚTU KORUNY
 - INVENTARIZOVANÝ STROM NEZAMĚŘENÝ S VYZNAČENÍM PRŮMĚTU KORUNY
 - INVENTARIZOVANÝ STROM - VYZNAČENÍ OCHRANNÉHO PÁSMO DLE NORMY ČSN 83 9061 (průmět koruny + min 1,5m)
 - SADOVNICKÝ HDODNOTNÝ STROM
 - KOMPOZIČNĚ HDODNOTNÁ SKUPINA STROMŮ
 - INVENTARIZOVANÉ OSTATNÍ DŘEVINNÉ VEGETAČNÍ PRVKY



LEGENDA VYPLNĚNÍ

- VOZOVKA
- VOZOVKA
- SDILENÁ ZÓNA – KORIDOR PRO MOTOROVOU DOPRAVU
- SDILENÁ ZÓNA – MÍJECI A NADJÍZDČÍ PÁSY
- CHODNÍK / SDILENÁ ZÓNA – VEŘEJNÝ PROSTOR
- ZASTÁVKOVÝ PRUH
- PARKOVACÍ STÁNÍ
- VEGETACE

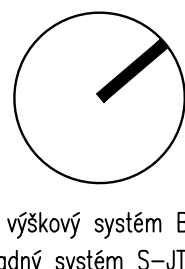

místopis: Město Plzeň		Stavutární město Plzeň národní územní identifikační číslo 1/1, 306 32 Plzeň	
zastupitel: STAVVplan ceska a lesim stavbami U www.stavvplan.cz		zastupitel: STAVVplan STAVVplan s.r.o. Datum: 12/5 301 00 Plzeň +420 375 484 484 info@stavvplan.cz	
zpracoval: Geo Vision		zpracoval: Geo Vision Geo Vision s.r.o. Brno 213/16 308 00 Plzeň +420 377 241 203 p@geovision.cz	
projednáno: Ing. Tereza Tomanová Bc. Zuzana Kéjřová – Přenosilová, MA		projednáno: Ing. Tereza Tomanová Bc. Zuzana Kéjřová – Přenosilová, MA	
místo: město Plzeň, okres Plzeň-město, Plzeňský kraj		mřížka: 1:500	
datum: 23SP007		datum: 02/2024	
formát: 16x4		formát: 16x4	
stavba: ST		stavba: ST	
titulek: Situace krajinářských úprav		titulek: Situace krajinářských úprav	
B.4		B.4	

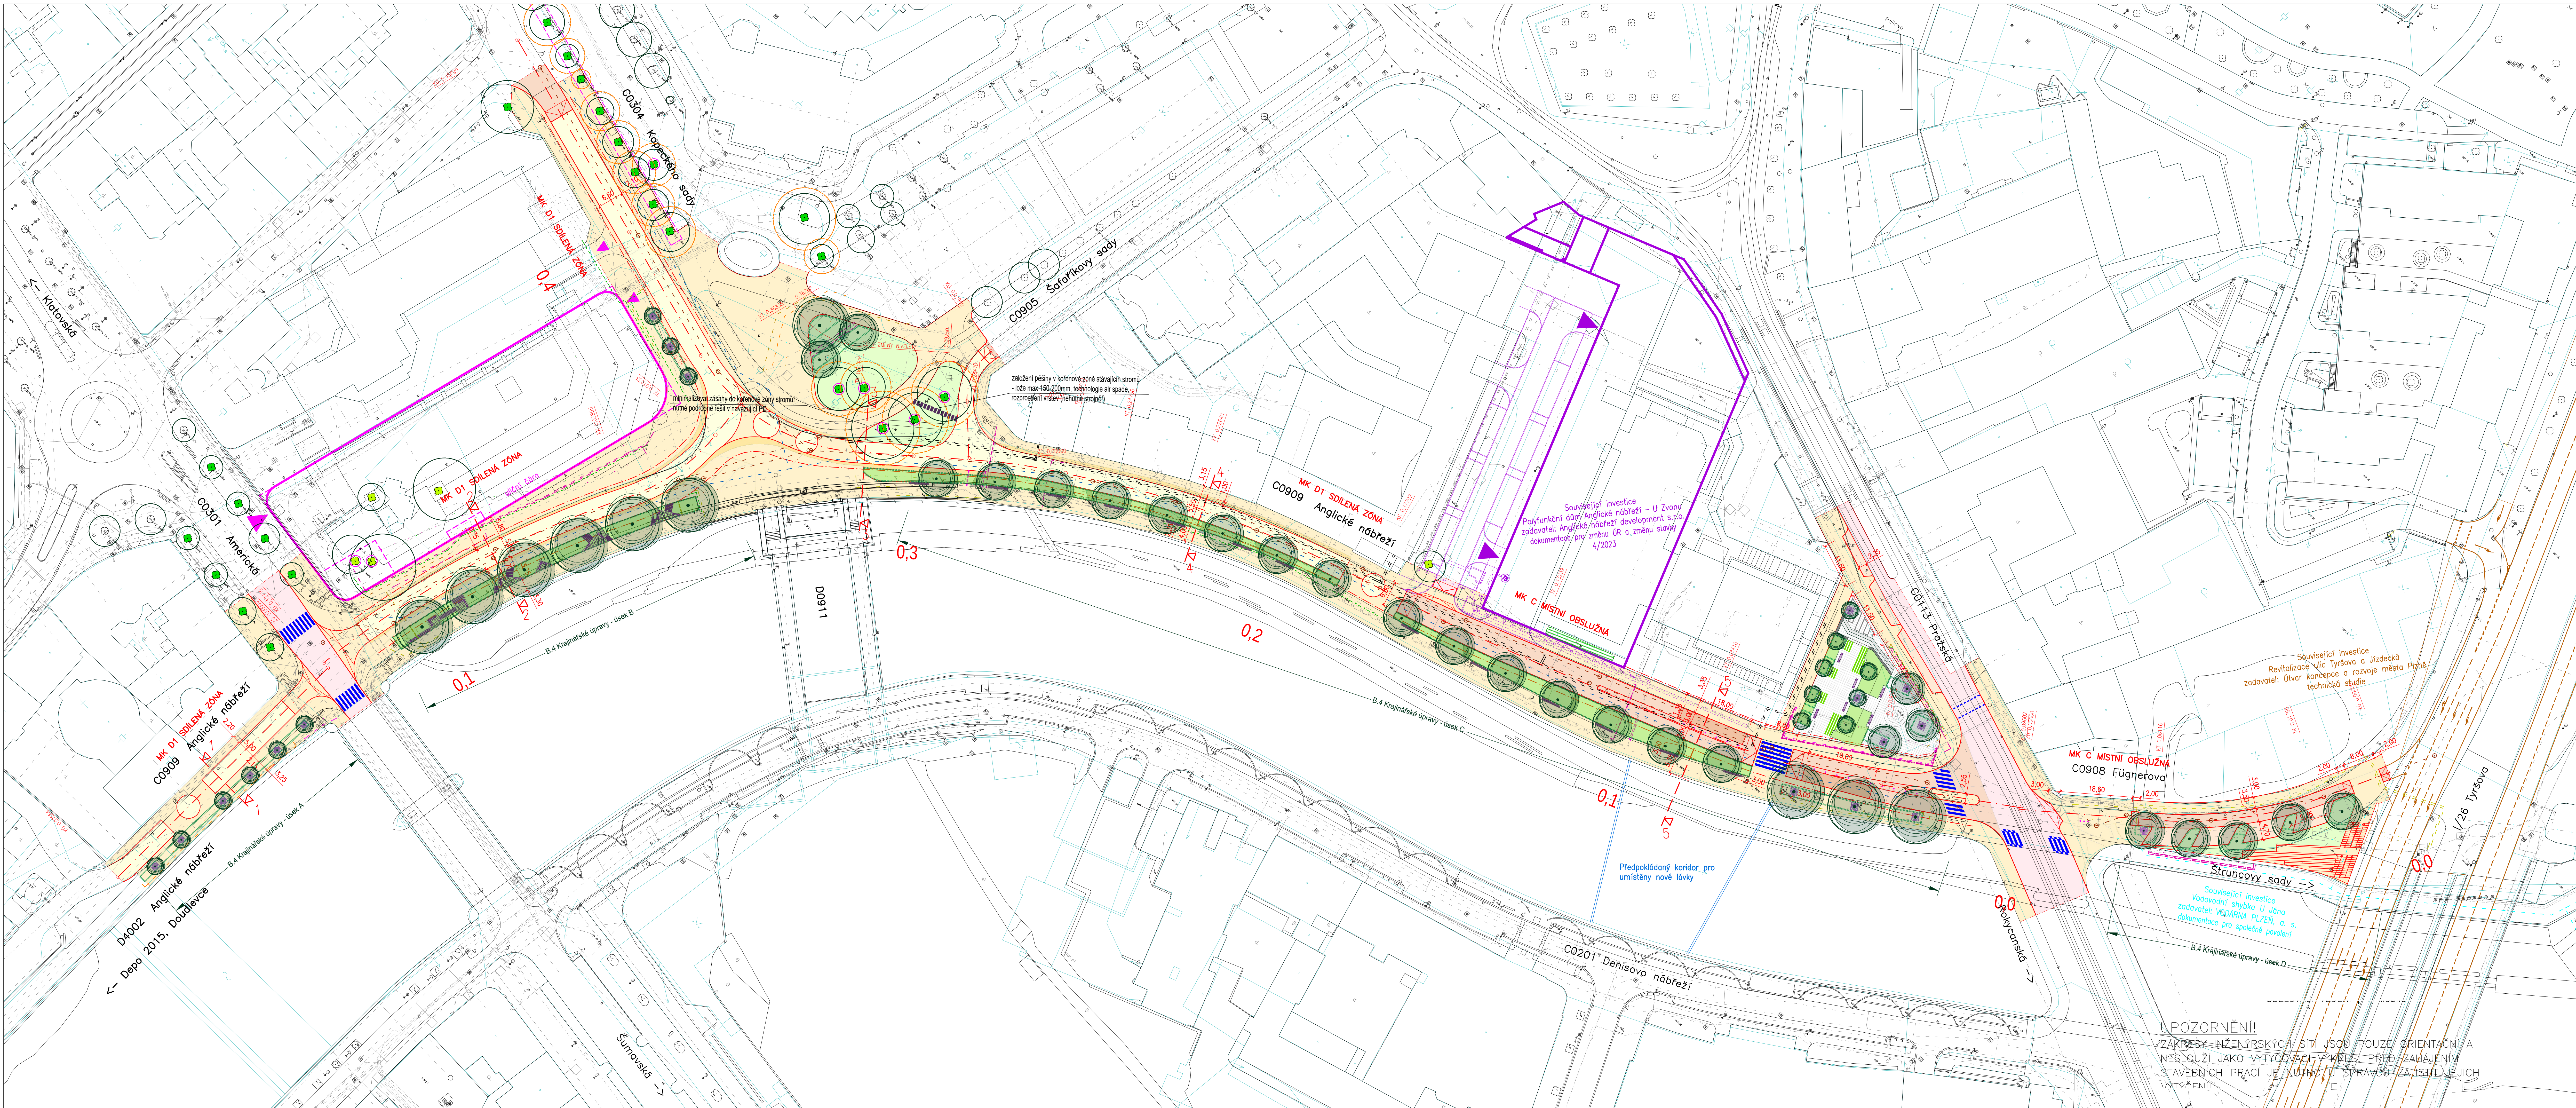

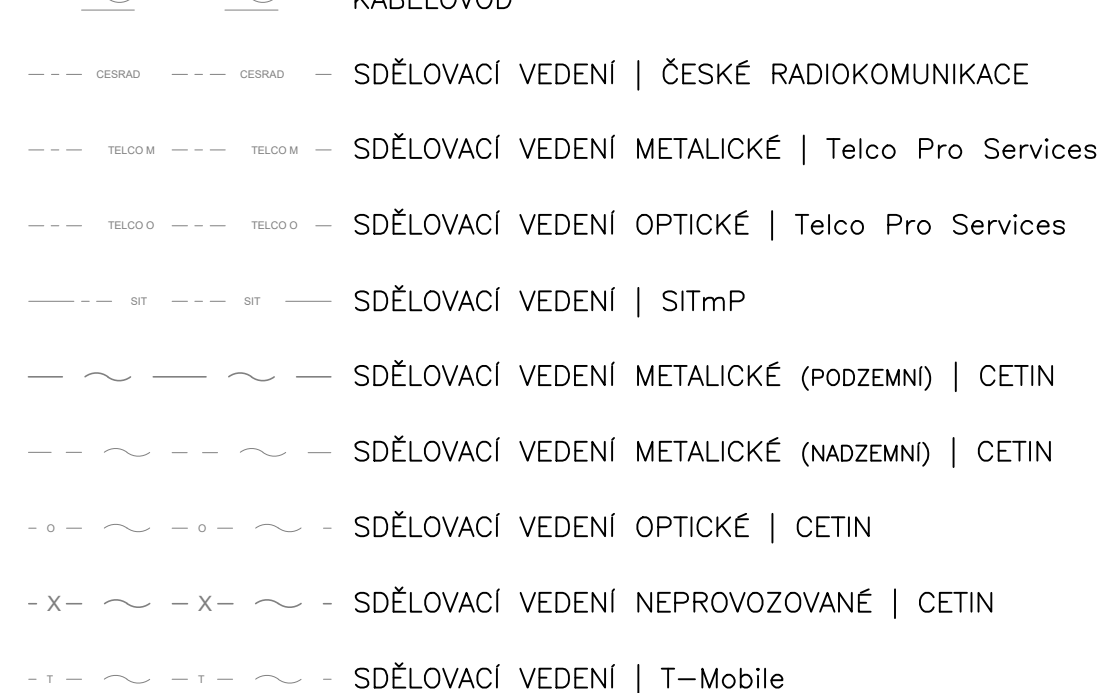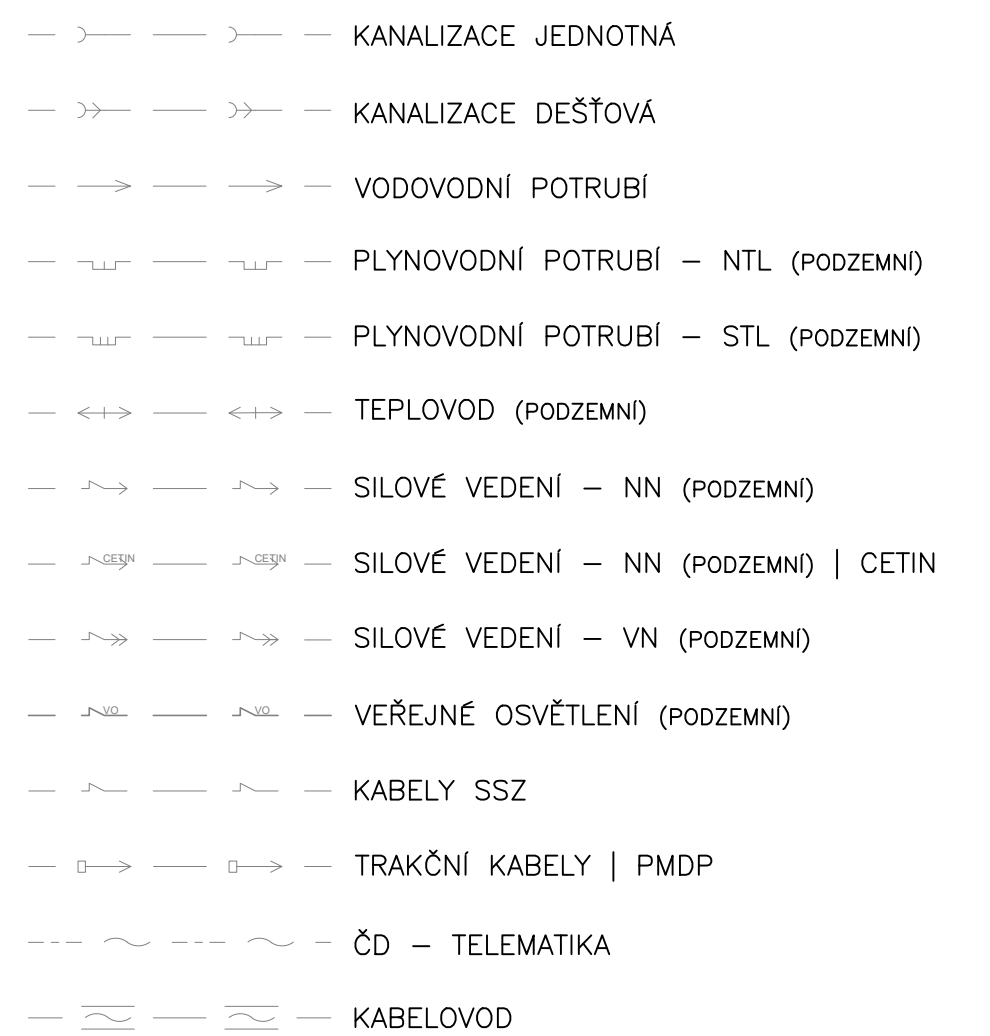


UPOZORNĚNÍ!
ZÁKRESY INŽENÝRSKÝCH SÍTÍ JSOU POUZE ORIENTAČNÍ A NESLOUŽÍ JAKO
VYTÝČOVACÍ VÝKRES! PŘED ZAHÁJENÍM STAVEBNÍCH PRACÍ JE NUTNO
U SPRÁVCŮ ZAJISTIT JEJICH VYTÝČENÍ!

POZNÁMKA:
TATO STUDIE ŘEŠÍ POUZE PŘELOŽKY INŽ. SÍTÍ V RÁMCI ULIČNÍHO PROSTORU
ANGLICKÉHO NÁBŘEŽÍ. PODMINKOU PRO VZNIK ZÁSTAVBY PŘED OBJEKTEM
KOMERČNÍ BANKY JE NUTNOST PŘELOŽENÍ VŠECH IS VYSKYTUJÍCÍCH SE V
PROSTORU.

Město		Statutární město Plzeň náměstí Republiky 1/1, 306 32 Plzeň zastupitel Útvarem koncepce a rozvoje města Plzně, p.o. Škroupova 5, 305 84 Plzeň		všakový systém Bp souhružný systém S-J/BS	
projektant		STAVplan-CZ, s.r.o. Datovské 15/5 301 00 Plzeň +420 379 494 484 info@stavplan.cz		Název identif. projektu	
vypracoval Bc. Martin Leška		zodpovědný projektant Bc. Martin Leška		technická kontrola Ing. Jaroslav Šípek	
číslo mesto Plzeň, okres Plzeň-město, Plzeňský kraj		mřížka 1:500		získání datum formát 23.08.2007 02/2024 594x1470	
akce Revitalizace Anglického nábreží		stupně dokumentace paré		TS1	
příloha SITUACE DOPRAVNĚ TECHNICKÉHO ŘEŠENÍ		číslo přílohy B.5			

VZOROVÝ PŘÍČNÝ ŘEZ VEŘEJNÝM PROSTOREM 1 – 1
ANGLICKÉ NÁBŘEŽÍ, ÚSEK PARKOVIŠTĚ – AMERICKÁ
MÍSTNÍ KOMUNIKACE OBSLUŽNÁ – SDÍLENÁ ZÓNA

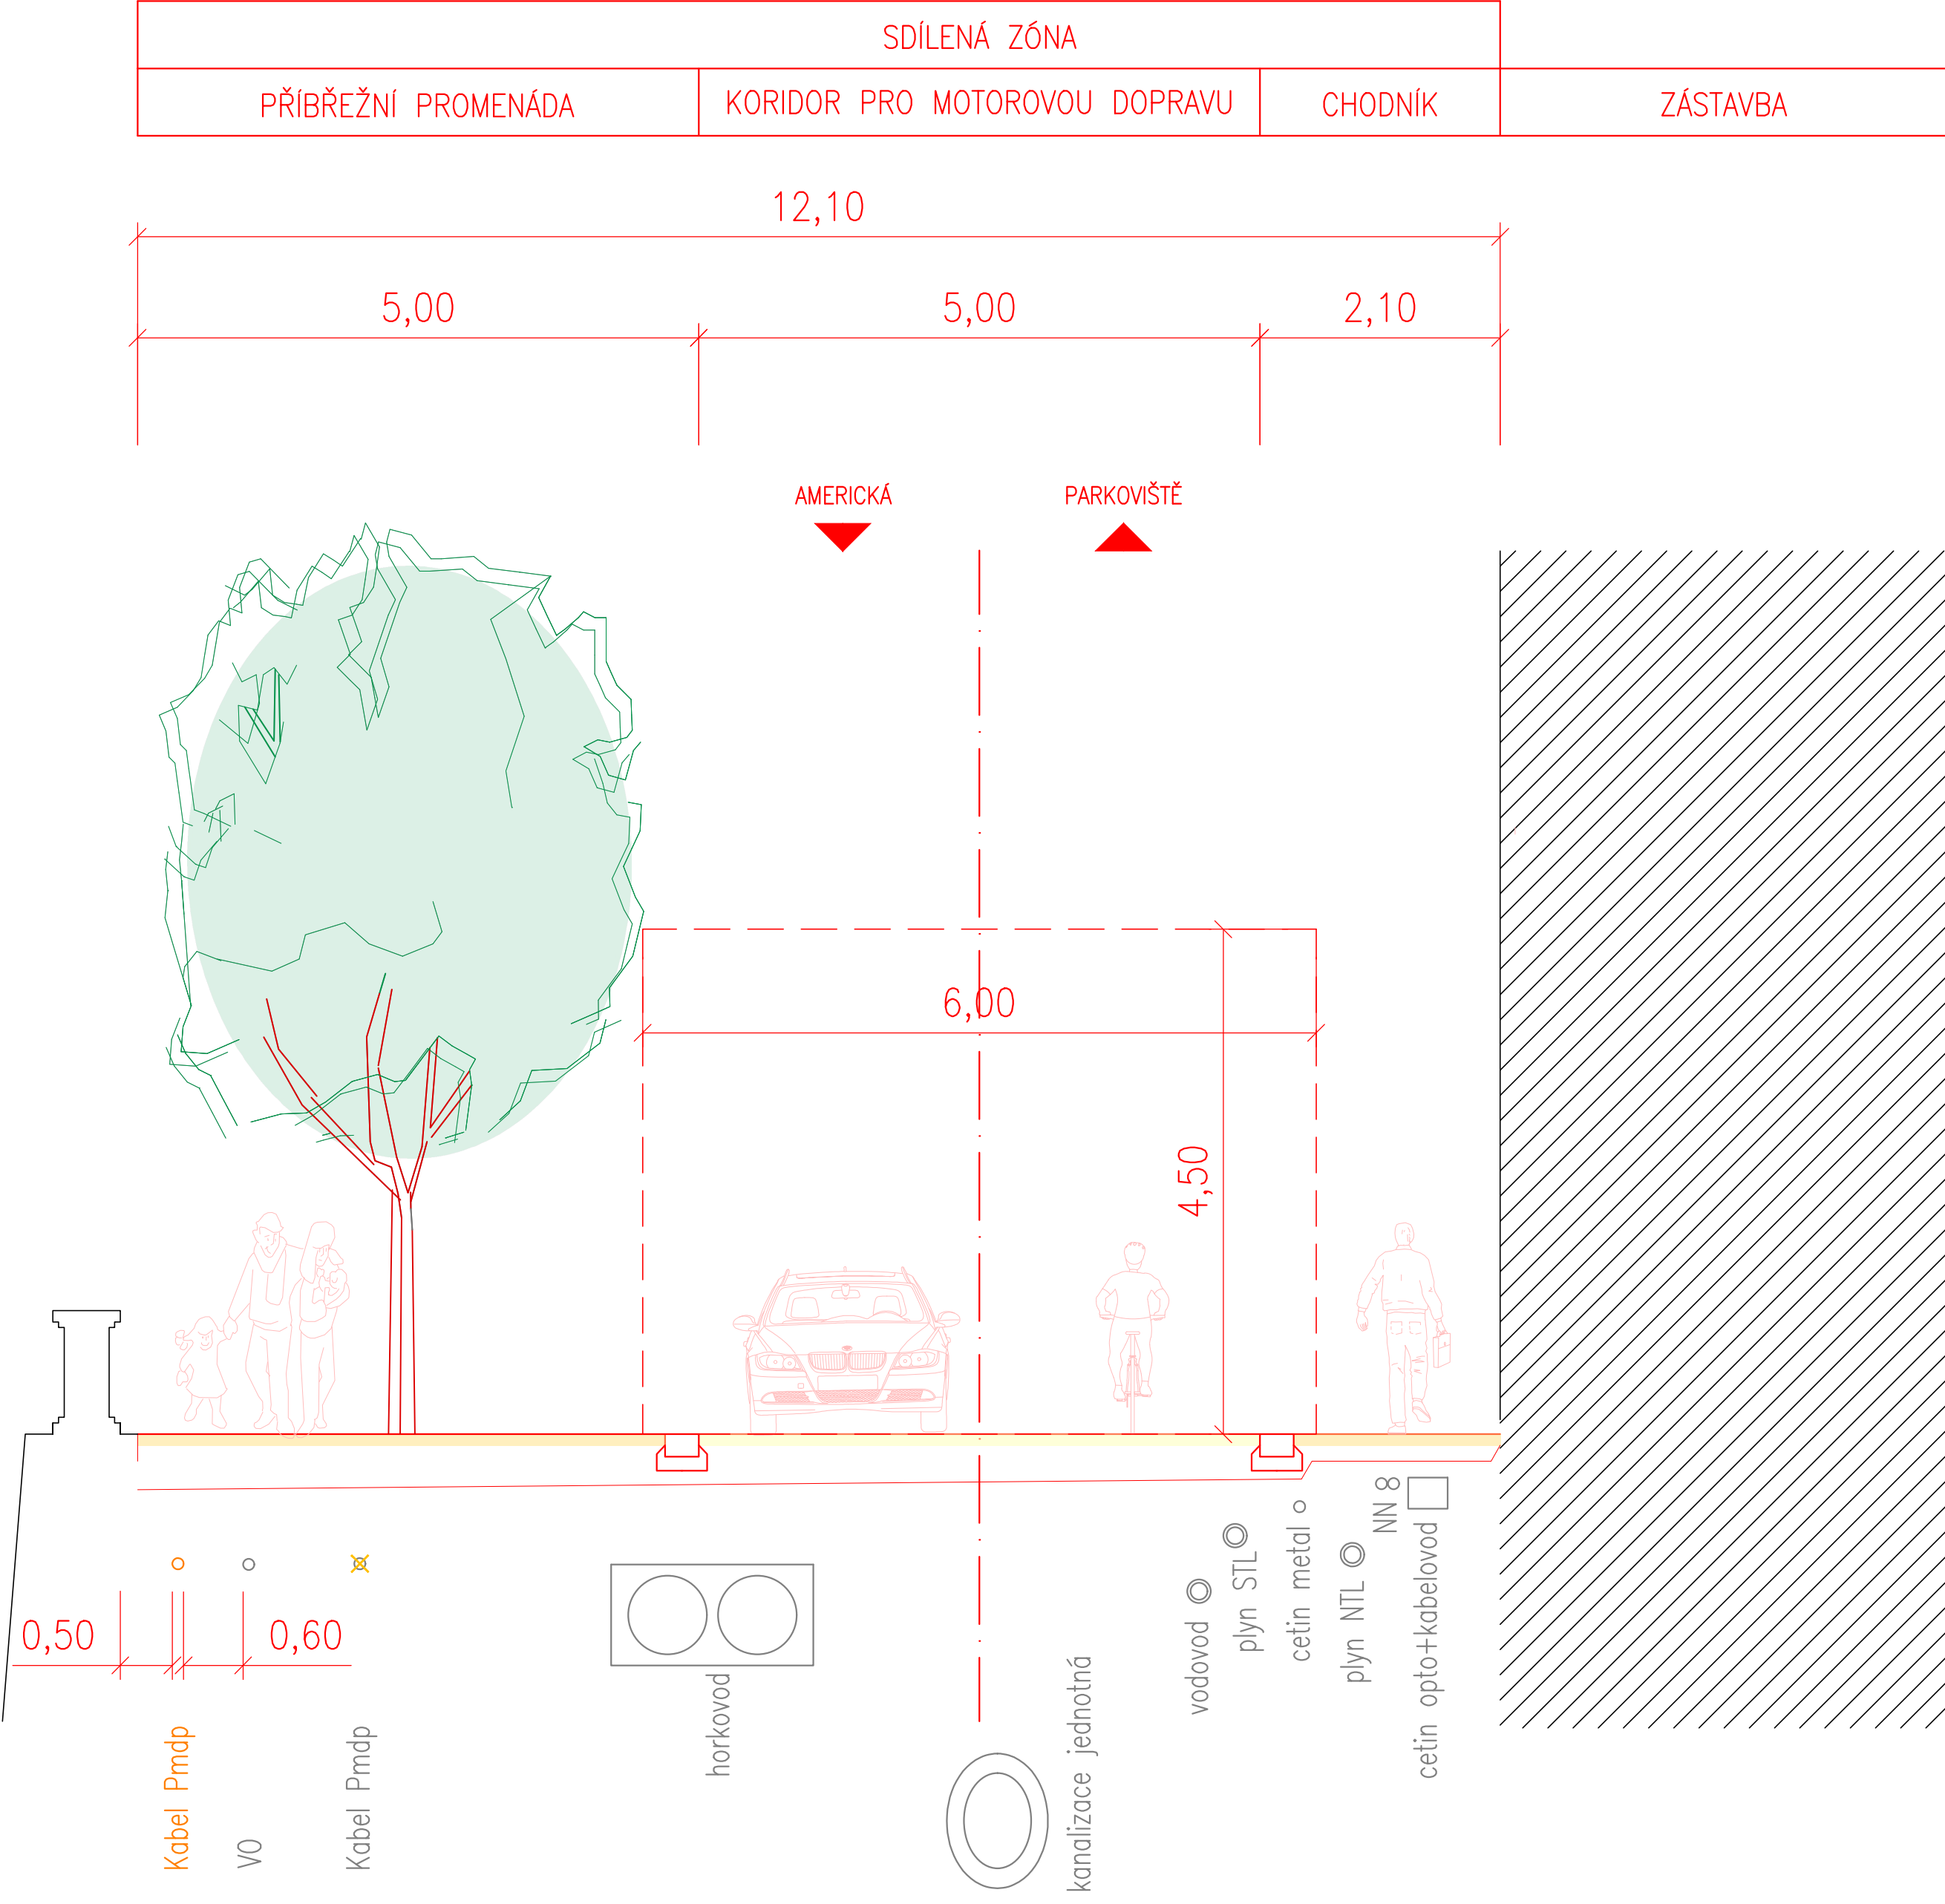

výškový systém Bpv
souřadný systém S-JTSK

objednatel	Statutární město Plzeň náměstí Republiky 1/1, 306 32 Plzeň zastoupené Útvarem koncepce a rozvoje města Plzně, p.o. Škroupova 5, 305 84 Plzeň		
projektant	 cesta k Vaším stavbám www.stavplan.cz	STAVplan-CZ s.r.o. Ostrovní 15/5 301 00 Plzeň +420 379 494 484 info@stavplan.cz	hlavní inženýr projektu Ing. Michal Rebec
vypracoval	Bc. Martin Leška 	zodpovědný projektant Bc. Martin Leška 	technická kontrola Ing. Jaroslav Šípek 
území	město Plzeň, okres Plzeň-město, Plzeňský kraj		
akce	Revitalizace Anglického nábřeží		
příloha	Schématický příčný řez 1-1		číslo přílohy B.6.1

VZOROVÝ PŘÍČNÝ ŘEZ VEŘEJNÝM PROSTOREM 2 – 2
 ANGLICKÉ NÁBŘEŽÍ, ÚSEK AMERICKÁ – KOPECKÉHO SADY
 MÍSTNÍ KOMUNIKACE OBSLUŽNÁ – SDÍLENÁ ZÓNA

SDÍLENÁ ZÓNA

PŘÍBŘEŽNÍ PROMENÁDA VEGETAČNÍ PÁS PRUH PRO CYKLISTY KORIDOR PRO MOTOROVOU DOPRAVU POBYTOVÝ PROSTOR ZÁSTAVBA (VÝHLED)

21,00

3,30 3,80 2,70 5,50 5,80 (proměnná délka)

0,50 BO 0,50 BO

PRAŽSKÁ AMERICKÁ

PRŮJEZDNÝ PROFIL

6,50

MÍJECÍ/NADJÍŽDĚCÍ PÁS min. 5,50

0,75 0,75

dalejový listnatý strom

podrost stromů (vegetační kryt)

mulč, mocnost 100mm

ČD Tel. SIT+T-mobil 8 SSZ plyn STL VO

drenáž-odvod přebytku vody

minerální substrát, mocnost 950mm

drenážní vrstva – ŠD, mocnost 200mm

zkypřený spodek a stěny výsadbové jámy

3,45

kanalizace jednot.

vodovod

kanalizace dešťová

kanalizace jednotná (výhl. splašková)

0,90 1,00

ceťin opto

horkovod

1,00 1,00 0,50

VO


Ceťin opto+kabelovod

ceťin opto+kabelovod


VO


objednatel Město Plzeň		Statutární město Plzeň náměstí Republiky 1/1, 306 32 Plzeň zastoupené Útvarem koncepce a rozvoje města Plzně, p.o. Škroupova 5, 305 84 Plzeň	
projektant STAVplan® cesta k Vaším stavbám www.stavplan.cz		hlavní inženýr projektu STAVplan-CZ, s.r.o. Ostrovní 15/5 301 00 Plzeň +420 379 494 484 info@stavplan.cz Ing. Michal Rebec	
vypracoval Bc. Martin Leška		zodpovědný projektant Bc. Martin Leška	
území město Plzeň, okres Plzeň-město, Plzeňský kraj		měřítko 1:50	
akce Revitalizace Anglického nábřeží		zakázka 23SP007	
		datum 02/2024	
		formát 420x840	
		stupeň dokumentace ST	
příloha Schématický příčný řez 2-2		číslo přílohy B.6.2	

VZOROVÝ PŘÍČNÝ ŘEZ VEŘEJNÝM PROSTOREM 3 – 3
ANGLICKÉ NÁBŘEŽÍ, ÚSEK KOPECKÉHO SADY – ŠAFAŘÍKOVY SADY
MÍSTNÍ KOMUNIKACE OBSLUŽNÁ – SDÍLENÁ ZÓNA

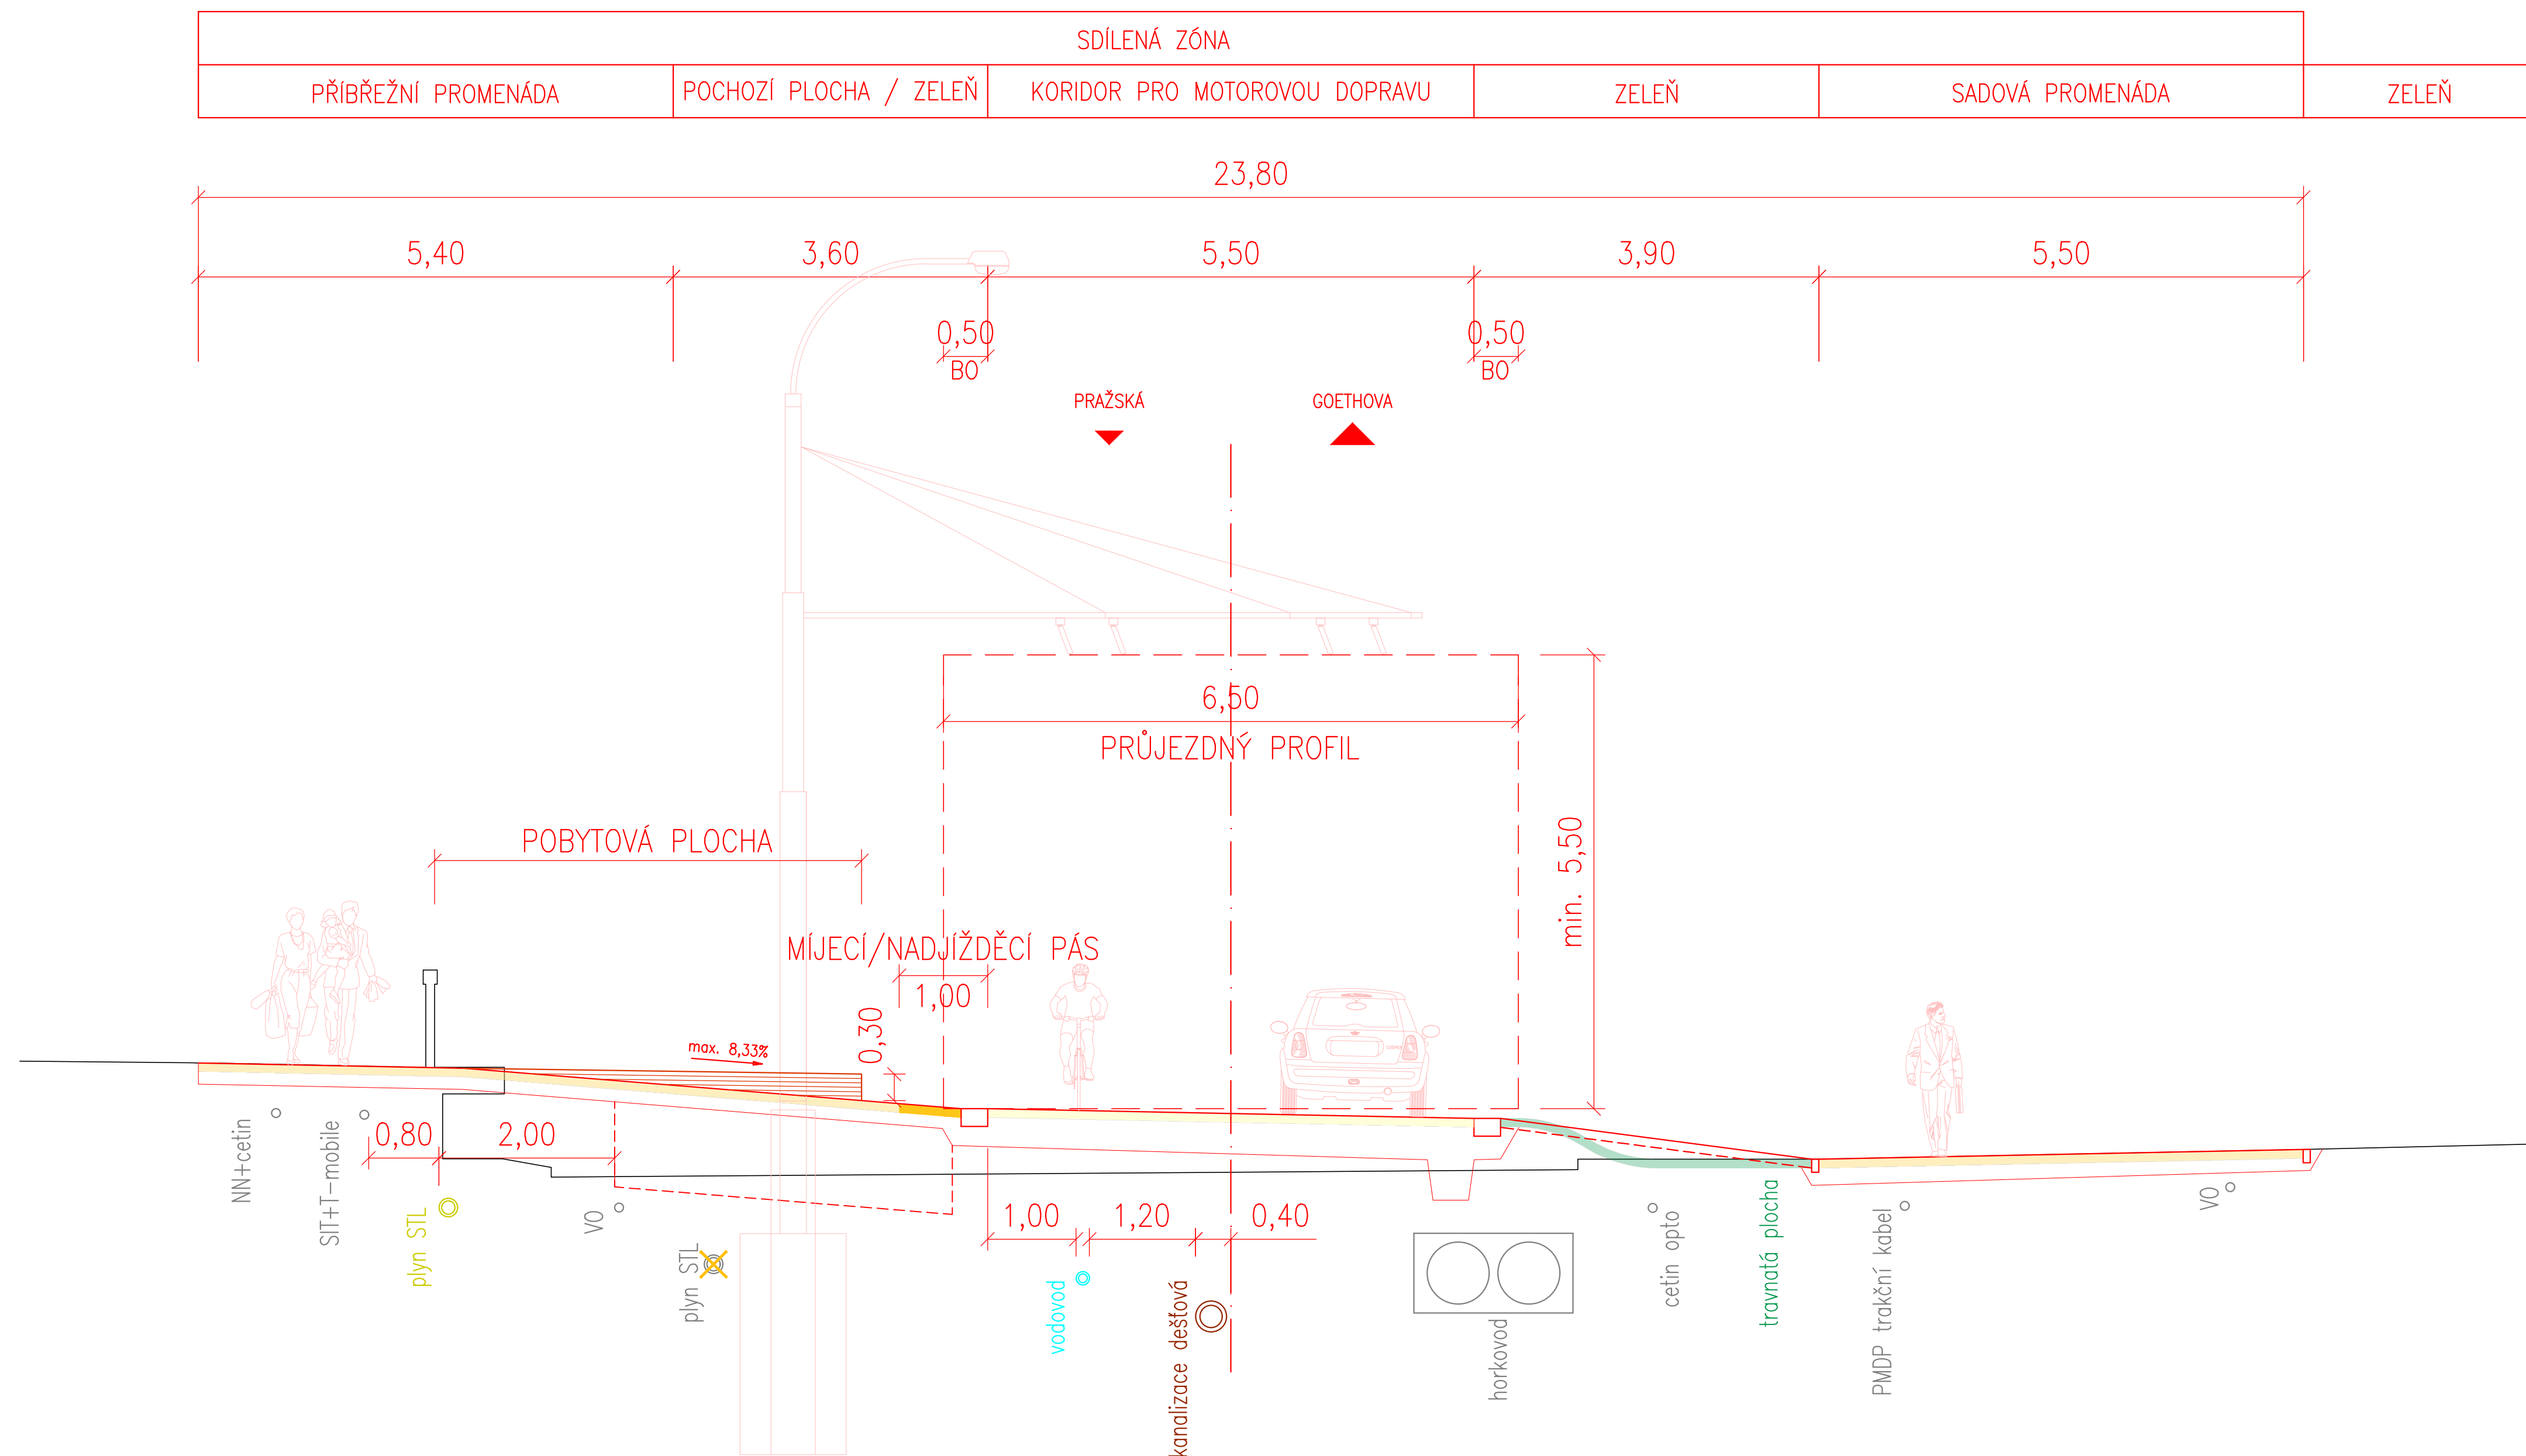


objednatel		výškový systém Bpv souřadný systém S-JTSK	
Město Plzeň		Statutární město Plzeň náměstí Republiky 1/1, 306 32 Plzeň zastoupené Útvarem koncepce a rozvoje města Plzně, p.o. Škroupova 5, 305 84 Plzeň	
projektant		hlavní inženýr projektu	
STAVplan® cesta k Vaším stavbám www.stavplan.cz		Ing. Michal Rebec	
zpracoval		zodpovědný projektant	
Bc. Martin Leška		Bc. Martin Leška	
Ing. Jaroslav Šípek		Ing. Jaroslav Šípek	
území		měřítko	
město Plzeň, okres Plzeň-město, Plzeňský kraj		1:50	
akce		formát	
Revitalizace Anglického nábreží		420x840	
příloha		paré	
Schématický příčný řez 3-3		číslo přílohy	
		B.6.3	

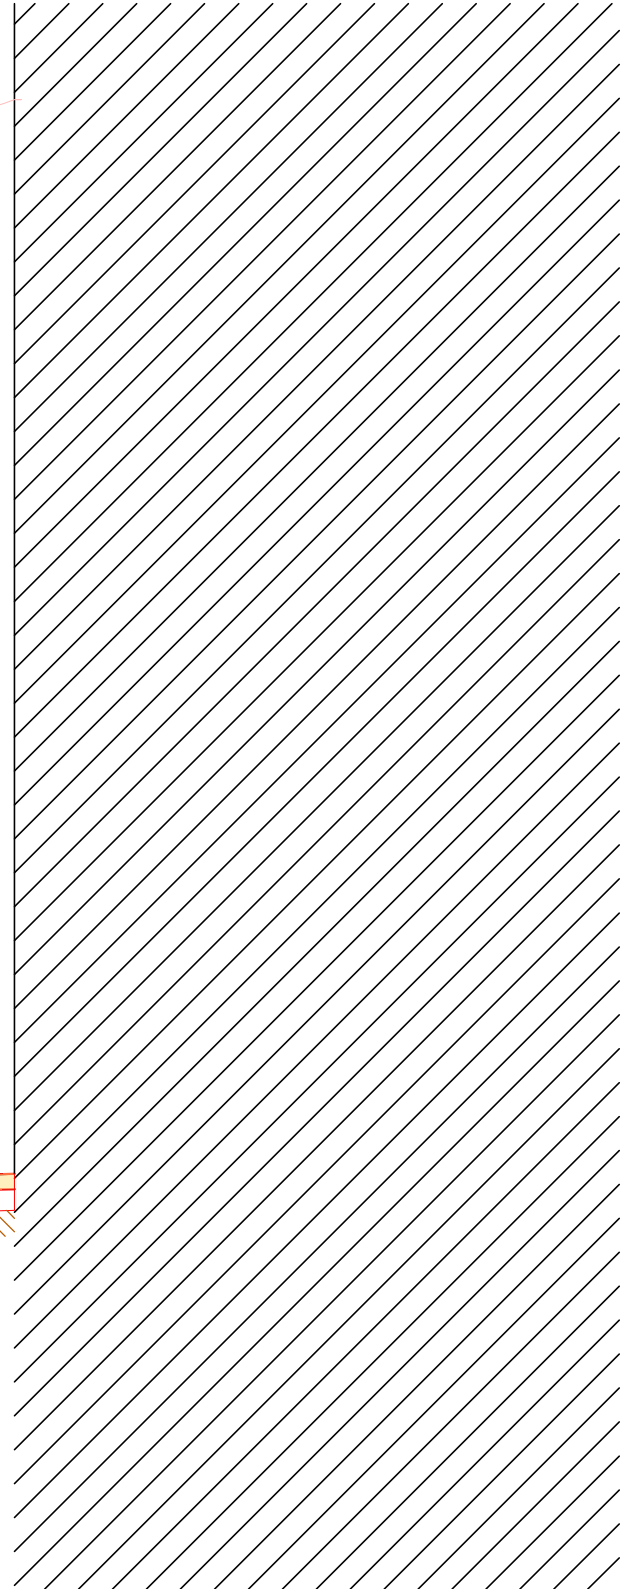$4 - 4$ 

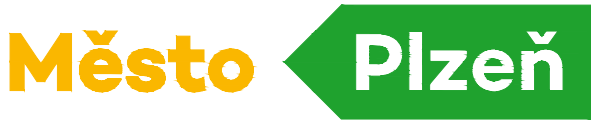objednatel		Statutární město Plzeň náměstí Republiky 1/1, 306 32 Plzeň zastoupené	
		Útvarem koncepce a rozvoje města Plzně, p.o. Škroupova 5, 305 84 Plzeň	
projektant		hlavní inženýr projektu	
		STAVplan-CZ s.r.o. Ostrovní 15/5 301 00 Plzeň +420 379 494 484 info@stavplan.cz	
Ing. Michal Rebec			
vypracoval	zodpovědný projektant	technická kontrola	
Bc. Martin Leška 	Bc. Martin Leška 	Ing. Jaroslav Šípek 	
území	město Plzeň, okres Plzeň-město, Plzeňský kraj	měřítko 1:50	
akce	Revitalizace Anglického nábřeží	zakázka 23SP007	datum 02/2024
		formát 420x630	
		stupeň dokumentace ST	paré
příloha	Schématický příčný řez 4-4	číslo přílohy B.6.4	


VZOROVÝ PŘÍČNÝ ŘEZ VEŘEJNÝM PROSTOREM 5 – 5
ANGLICKÉ NÁBŘEŽÍ, ÚSEK ŠAFAŘIKOVY SADY – PRAŽSKÁ
MÍSTNÍ KOMUNIKACE OBSLUŽNÁ

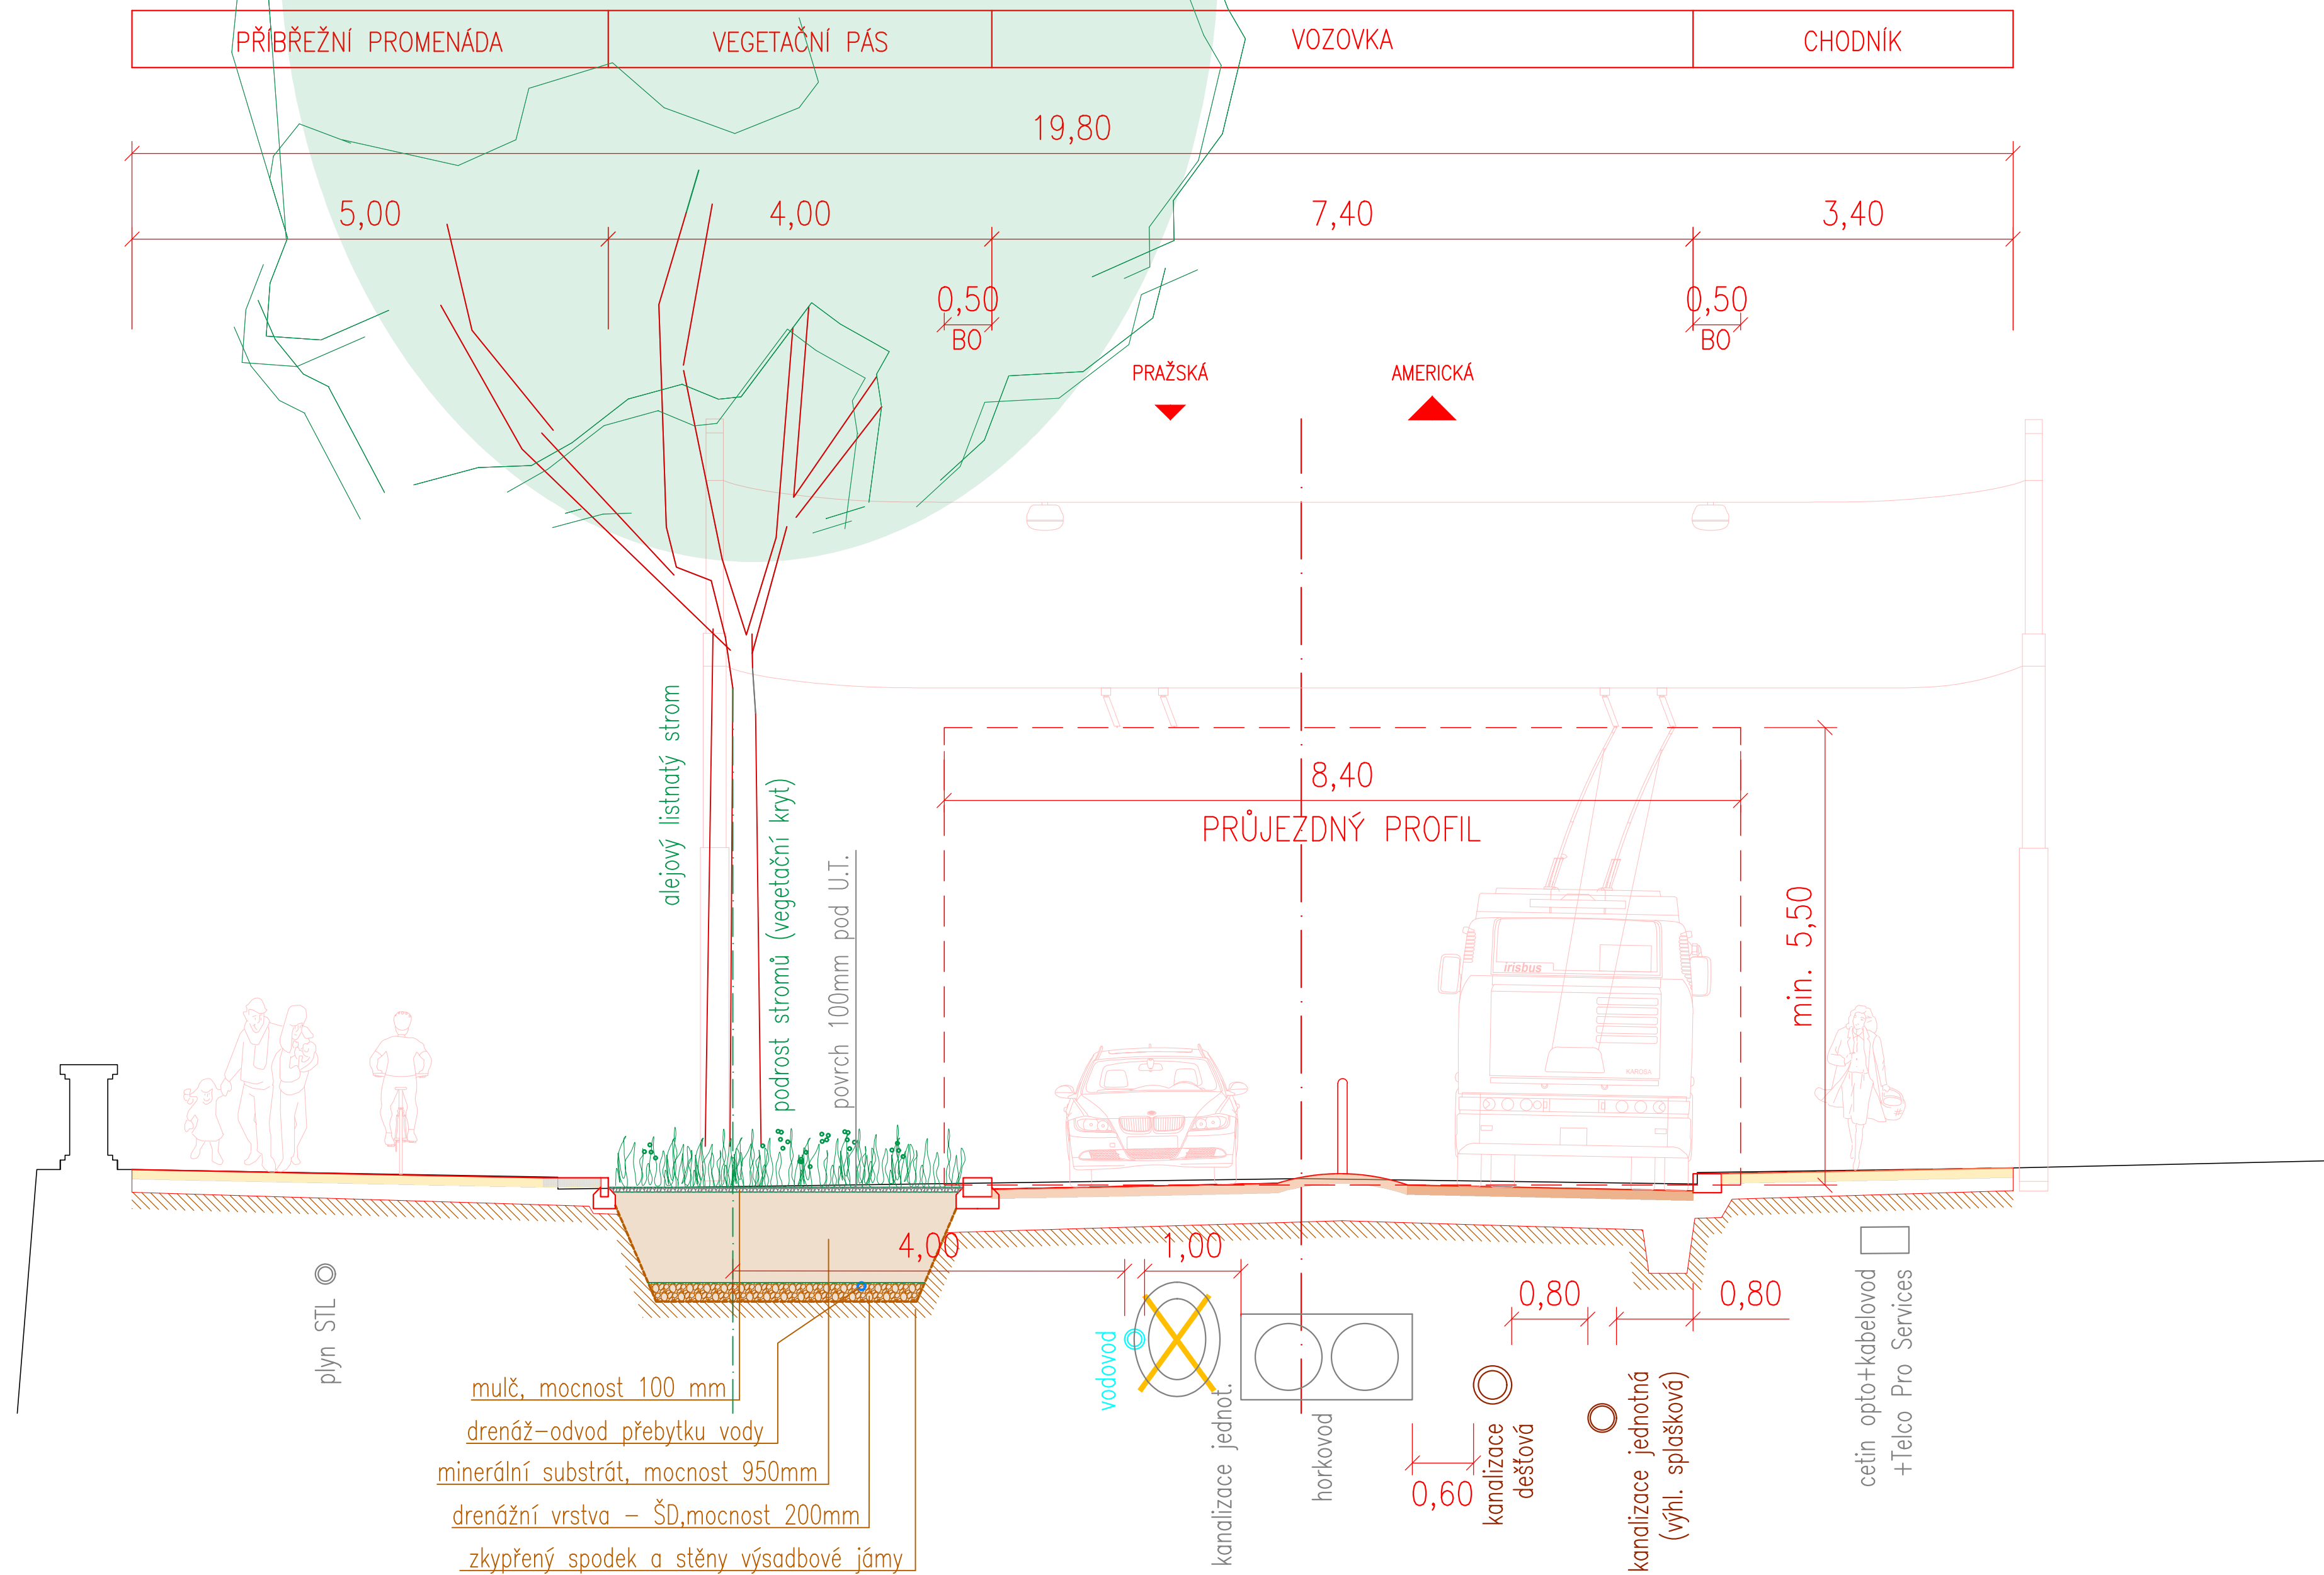

objednatel		výškový systém Bpv souřadný systém S-JTSK	
Město Plzeň		Statutární město Plzeň náměstí Republiky 1/1, 306 32 Plzeň zastoupené Útvarem koncepce a rozvoje města Plzně, p.o. Škroupova 5, 305 84 Plzeň	
projektant		hlavní inženýr projektu	
STAVplan® cesta k Vaším stavbám www.stavplan.cz		Ing. Michal Rebec	
zpracoval		zodpovědný projektant	
Bc. Martin Leška		Ing. Jaroslav Šípek	
území		měřítko	
mesto Plzeň, okres Plzeň-město, Plzeňský kraj		1:50	
akce		formát	
Revitalizace Anglického nábreží		420x840	
příloha		paré	
Schématický příčný řez 5-5		číslo přílohy	
		B.6.5	

MAJETKOPRÁVNÍ SITUACE

M 1 : 1000

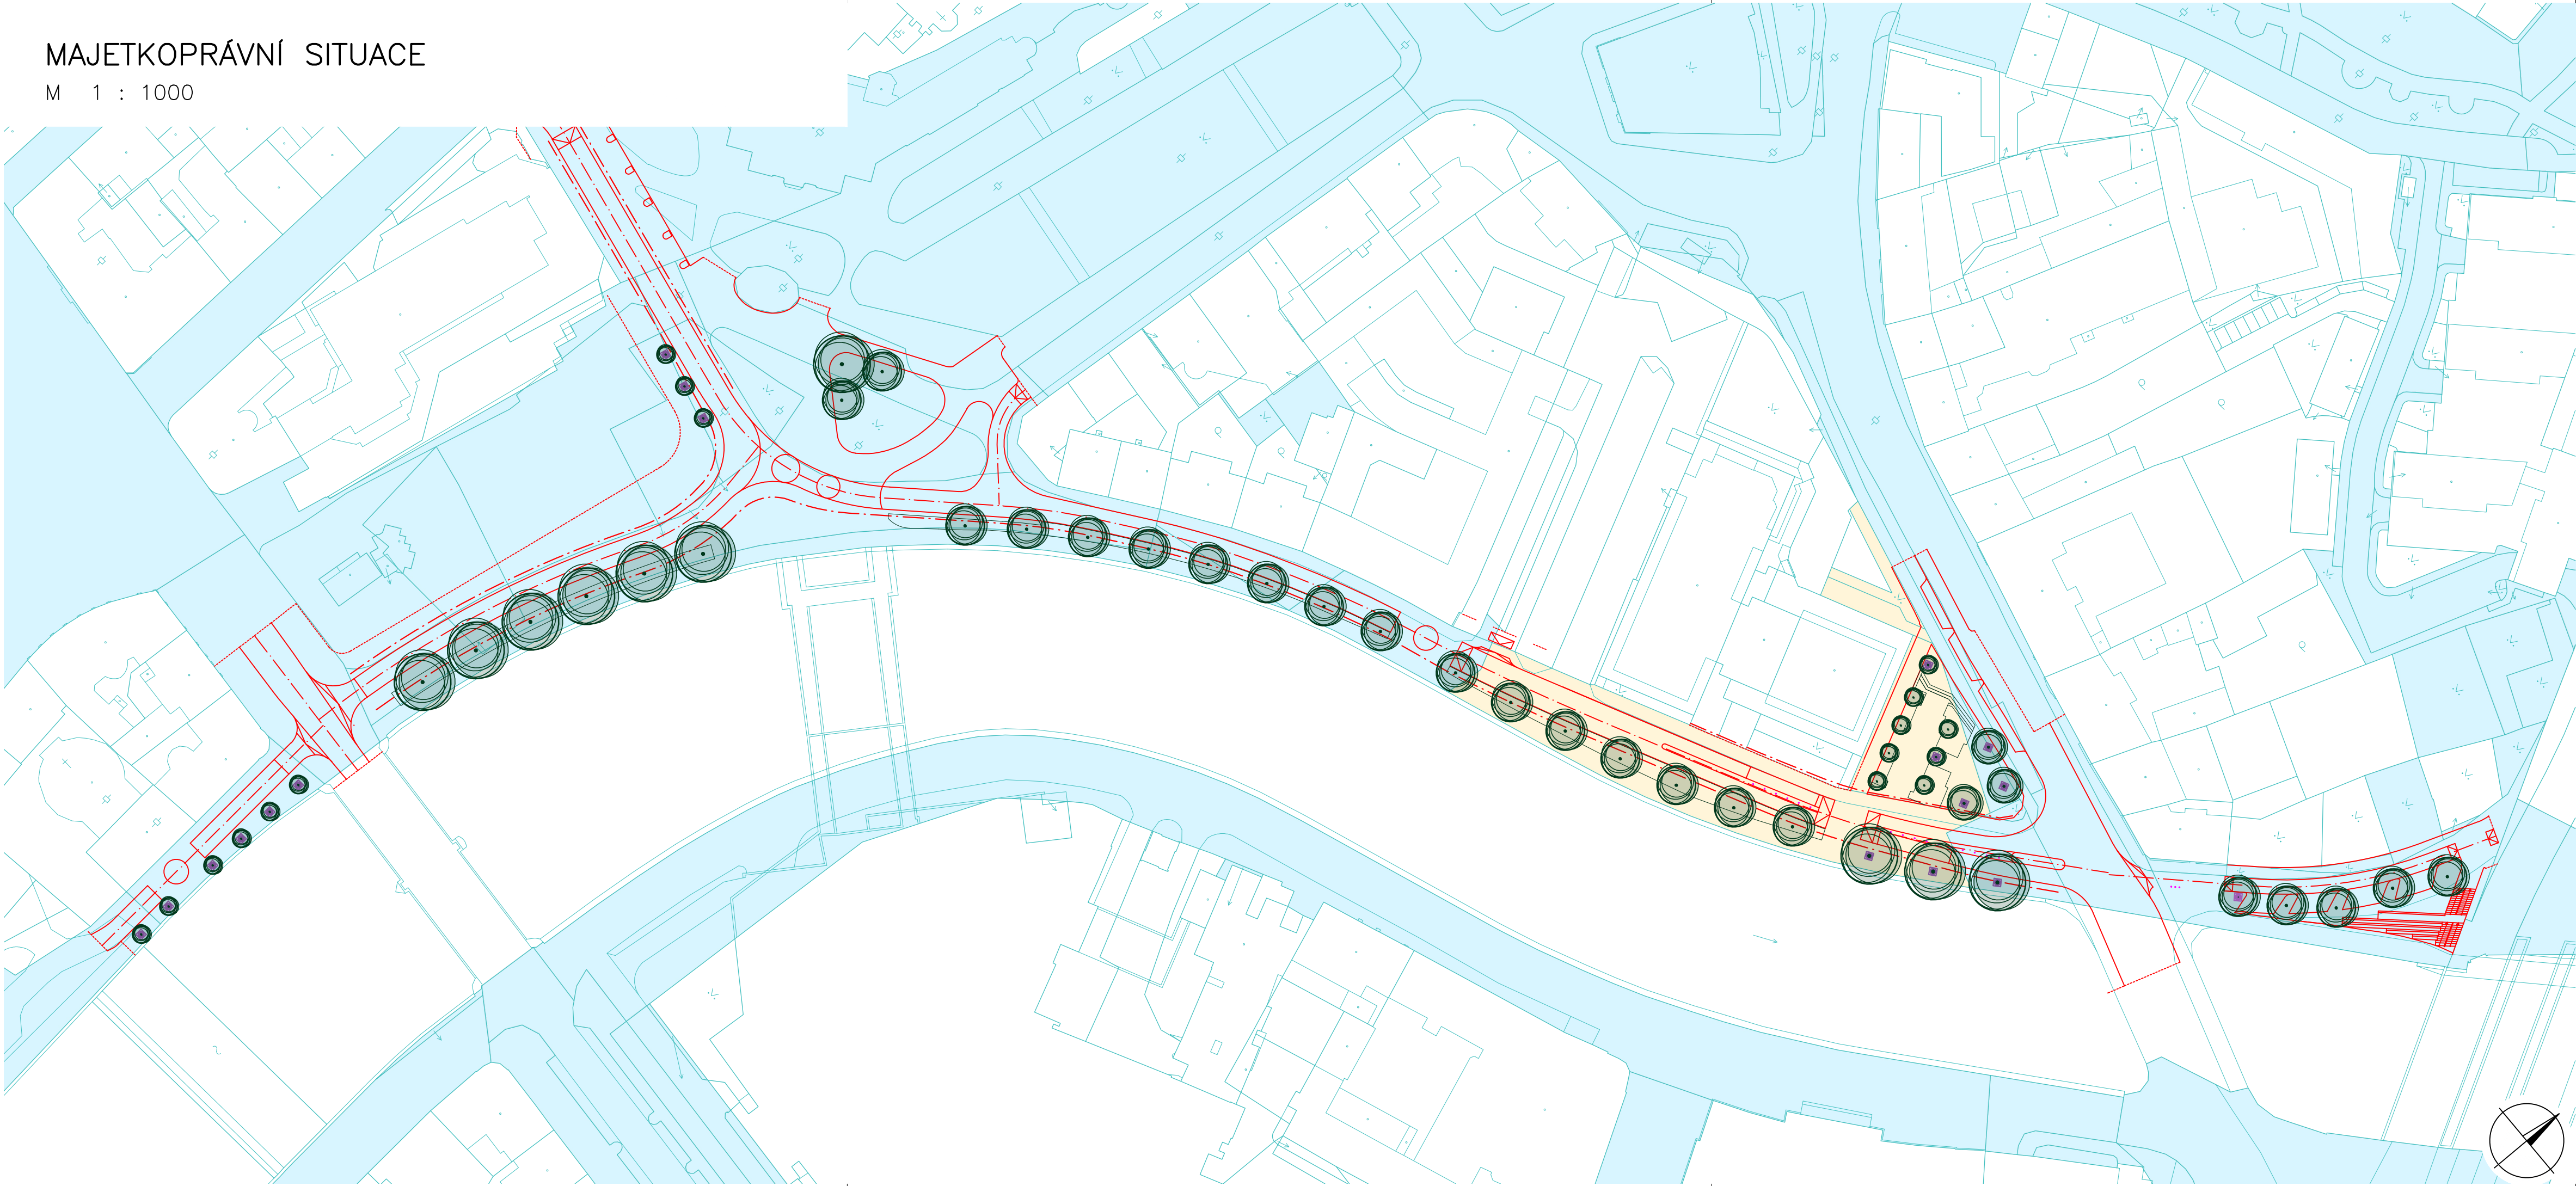

LEGENDA VYPLNĚNÍ

- vlastník STATUTÁRNÍ MĚSTO PLZEŇ
- vlastník právnická osoba

výškový systém Bpv
souřadný systém S-JTSK

objednatel		Statutární město Plzeň náměstí Republiky 1/1, 306 32 Plzeň zastoupené Útvarem koncepce a rozvoje města Plzně, p.o. Škroupova 5, 305 84 Plzeň	
Město Plzeň			
projektant		STAVplan® cesta k Vaším stavbám www.stavplan.cz	STAVplan-CZ s.r.o. Ostrovní 15/5 301 00 Plzeň +420 379 494 484 info@stavplan.cz hlavní inženýr projektu Ing. Michal Rebec
vypracoval	zodpovědný projektant	technická kontrola	
Ing. Michal Rebec	Bc. Martin Leška	Ing. Jaroslav Šípek	
území	město Plzeň, okres Plzeň–město, Plzeňský kraj		měřítko 1:1000
akce	Revitalizace Anglického nábřeží		zákázka 23SP007 datum 02/2024 formát 594x1470 stupeň dokumentace TST paré
příloha	MAJETKOPRÁVNÍ SITUACE		číslo přílohy B.7