


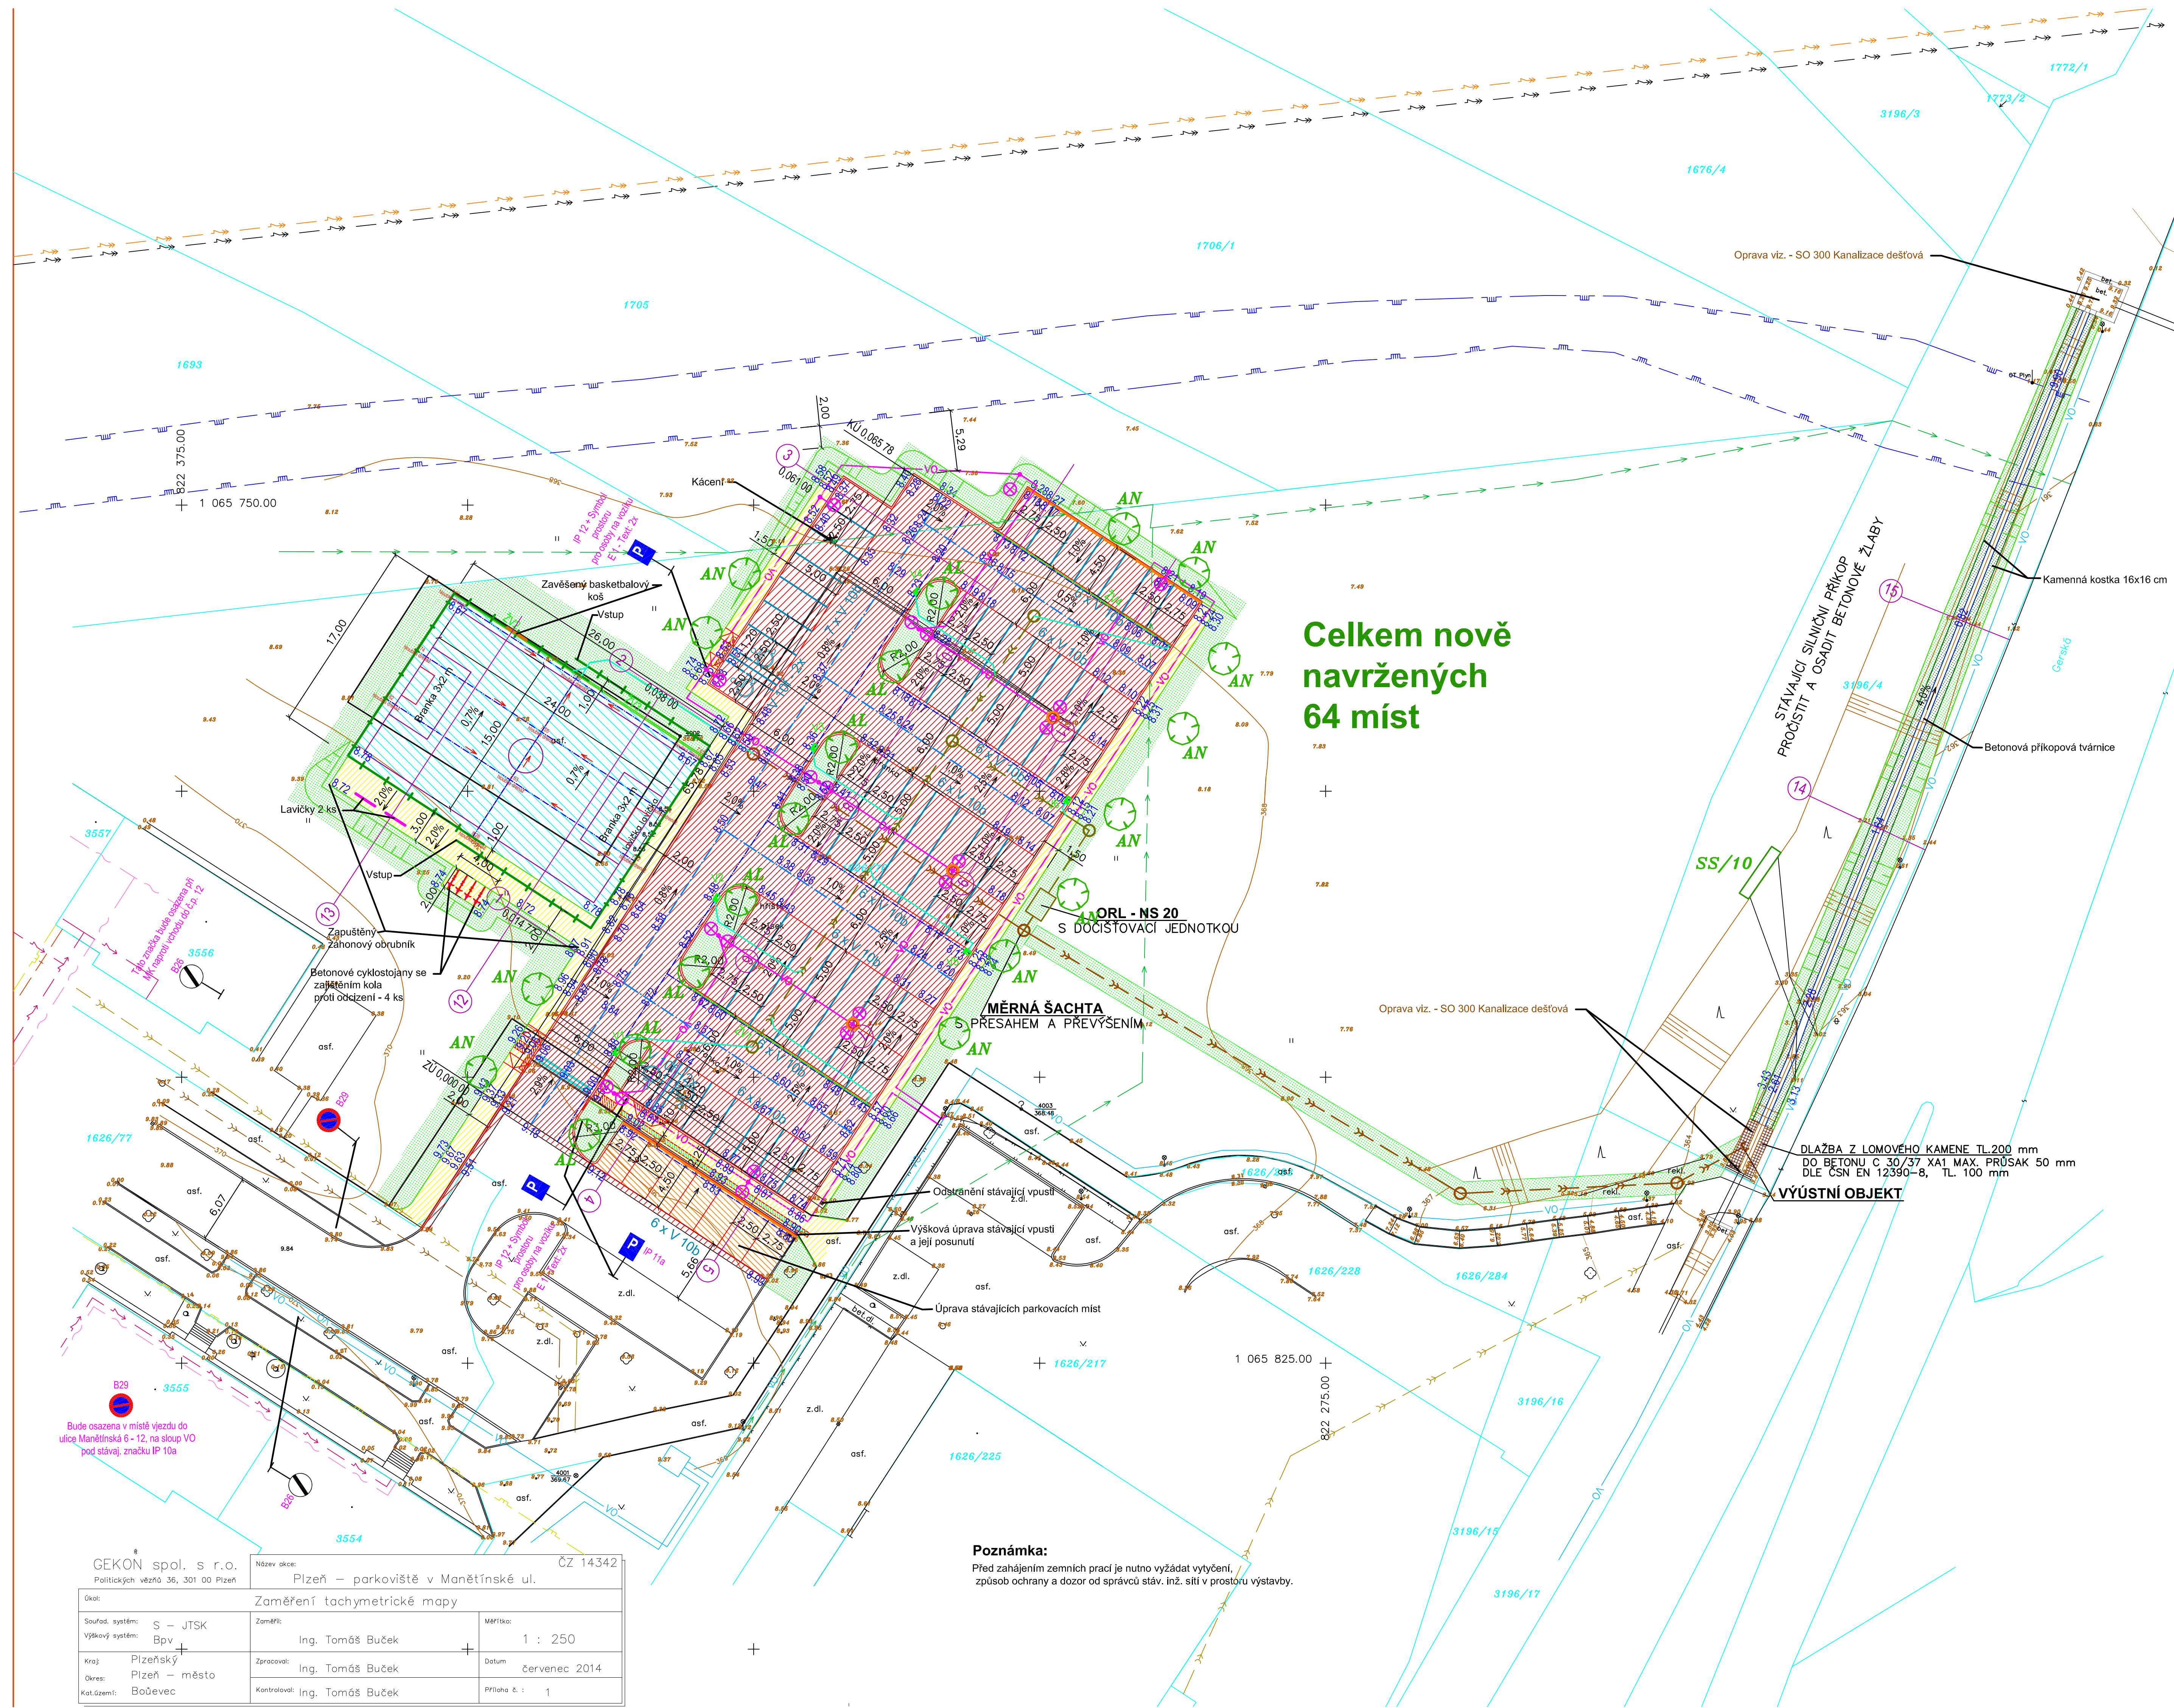

Celkem nově
navržených
64 míst

Stávající inženýrské sítě :

- EL. KABEL NN PODZEMNÍ
- PLYNOVOD NTL
- PLYNOVOD VTL
- KANALIZACE DN 200
- KANALIZACE DN 1000 bet.
- VODOVOD
- KABEL VO
- NEZAMĚŘENÝ PRŮBĚH METALICKÉHO KABELU
- TEPELNÉ POTRUBÍ
- TRASA VN NADZEMNÍ
- TRASA VVN NADZEMNÍ

Navržené inženýrské sítě :

- KABEL VO
- KANALIZACE DEŠŤOVÁ
- KANALIZACE KONTAMINOVANÁ

LEGENDA

- Dlažba pro nevidomé
- Umělá vodící linie
- Betonový chodníkový obrubník 1000/150/250 mm
- Betonový chodníkový obrubník - nášlap 10 cm
- Betonový záhonový obrubník 500/80/250 mm
- Komunikace, parkovací stání - asfaltový beton
- Chodník - asfaltový beton
- Zeleň
- Víceúčelové hřiště - asfaltový koberec
- Parkovací stání - bett. dlažba tl. 8 cm
- Vpust s přípojkou
- Oplocení výšky 4 m
- Žlabová vpust
- Drenáž
- Nová výsadba viz. SO 800 Sadové úpravy

Poznámka:
Před zahájením zemních prací je nutno vyžádat vytyčení, způsob ochrany a dozor od správců stáv. inž. sítí v prostoru výstavby.

GEKON spol. s r.o. Politických vězňů 36, 301 00 Plzeň		Plzeň – parkoviště v Manětínské ul. ČZ 14342	
Úkol: Zaměření tachymetrické mapy		Název díla:	
Souřad. systém: S – JTSK Výškový systém: Bpv		Měřítko: 1 : 250	
Kraj: Plzeňský Okres: Plzeň – město Katastrální území: Bošovice		Zpracoval: Ing. Tomáš Buček Datum: červenec 2014	
		Kontrola: Ing. Tomáš Buček Příloha č.: 1	

INGEM INGEN inženýrská a. s. Barrandova 26, 326 00 Plzeň, tel.: 377 481 111, fax: 377 441 665, E-mail: ingem@ingem.cz			
Vedoucí projektant: Ing. Martin Vaško			
Odpovědný projektant: Pavel Bastl			
Vypracoval: Pavel Bastl			
Objednatel - investor: Plzeň, statutární město - Městský obvod Plzeň 1, alej Svobody 60, 323 00 Plzeň			
Místo stavby: Manětínská ul., poz.č. 1626/76, Plzeň 323 00			
Stavba: Parkoviště a víceúčelové sportovní hřiště Manětínská ul., poz.č. 1626/76 C.1 SO 101 Parkoviště a terénní úpravy SO 102 Víceúčelové sportovní hřiště		Stupeň DSP, DPS	Číslo paré
		Datum: 01/2015	
		C. zakázky: 1560/1	
Profese: Dopravní stavby		Formát: 7 A4	C. přílohy
Obsah přílohy: Situace		Měřítko: 1 : 250	
			2