




PLATTEGROND BEGANE GROND
SCHAAL 1:50

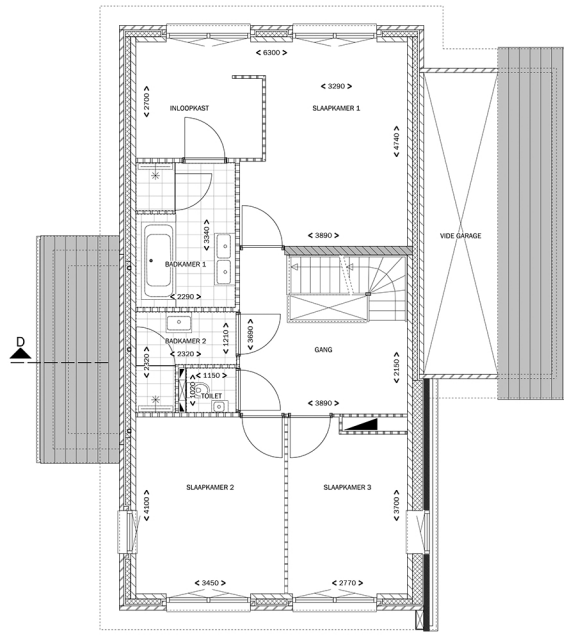

PLATTEGROND 1e VERDIEPING
SCHAAL 1:50

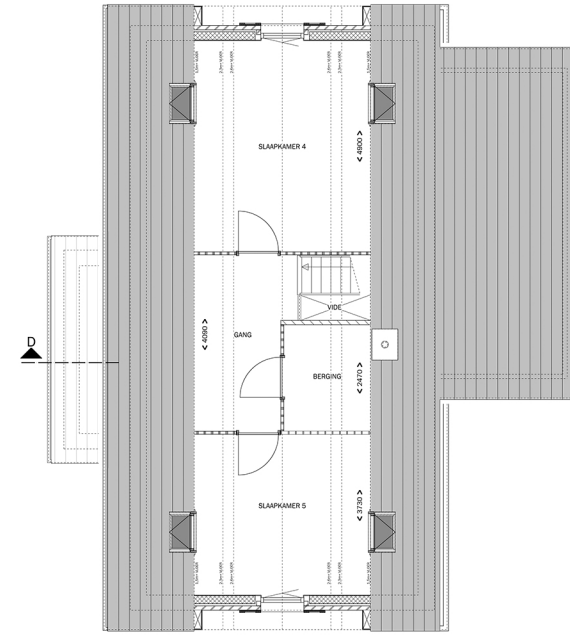

PLATTEGROND 2e VERDIEPING
SCHAAL 1:50

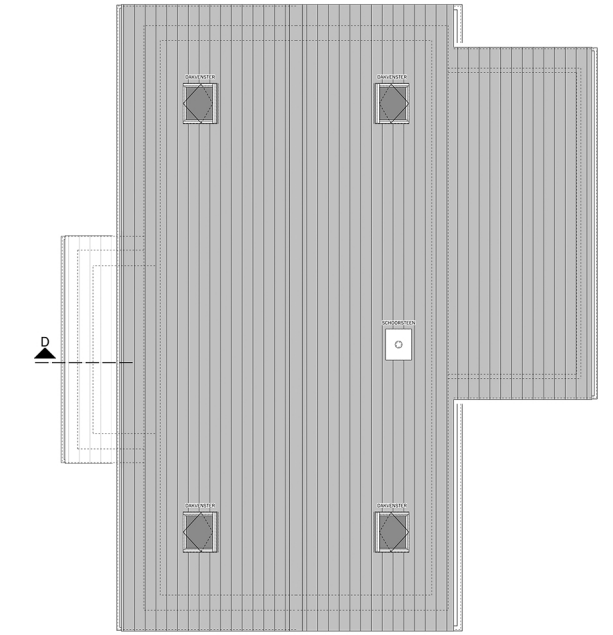

DAKAANZICHT
SCHAAL 1:50



VOORGEVEL
SCHAAL 1:100




LINKER ZIJGEVEL
SCHAAL 1:100



ACHTERGEVEL
SCHAAL 1:100




RECHTER ZIJGEVEL
SCHAAL 1:100

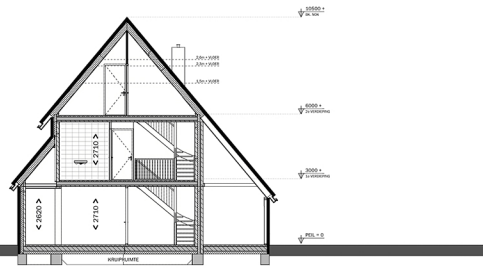

DOORSNEDE
SCHAAL 1:100



VERBODEN TOEGANG TOT DE TUIN EN HET ZONNENBANKJE. NIJ MOETEN ECHTER EEN VOORBEREIDDE WEG EN TOEGANG TOT DE TUIN VOORBEREIDEN. 

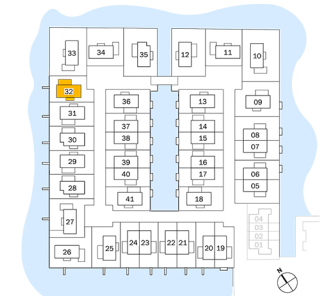

SITUATIESCHETS
SCHAAL 1:1200

Brokking
A/D ZAAN

DE TUINEN

WONINGTYPE A-M2 SCHAAL 1:50 / 1:100

ONDERWERP PLATTEGRONDEN, GEVELS EN DOORSNEDE

BOUWNUMMERS (ZOAALS TEKENING)

32

BOUWNUMMERS (GESPIEGELD T.O.V. TEKENING)

DATUM 26 MEI 2018