



PLATTEGROND BEGANE GROND  
SCHAAL 1:50

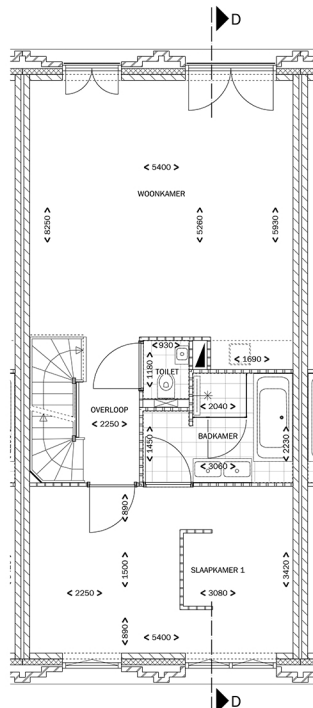


PLATTEGROND 1e VERDIEPING  
SCHAAL 1:50

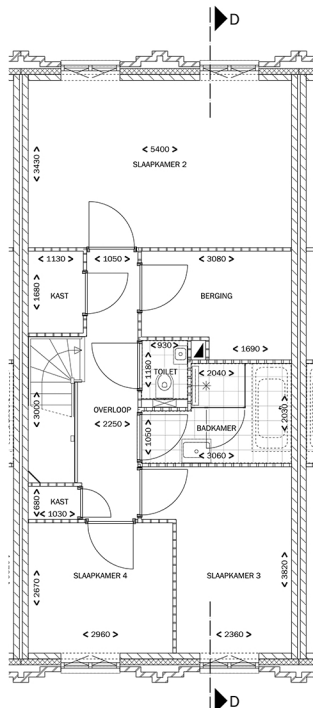


PLATTEGROND 2e VERDIEPING  
SCHAAL 1:50



DAKAANZICHT  
SCHAAL 1:50

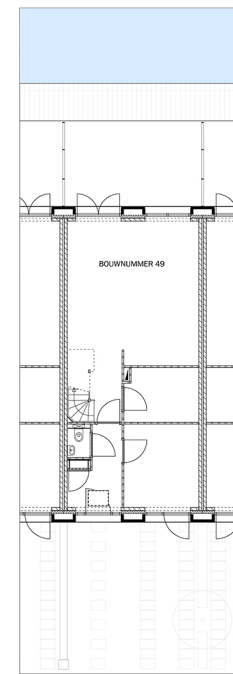


KAVEL TER INDICATIE  
SCHAAL 1:100

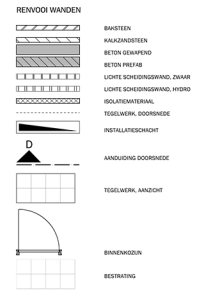

VERHOORDEG: TOEGANGSRECHT: TEKENING: DEZE TEKENING IS VANBESLUIT EN MET ZORG SAMENGESTELD. HET MOETEN ECHTER EEN VOORBEELD MAKEN VAN DE WERKLIJKHEID. DEZE TEKENING IS NIET VOORBEELD EN NIET VOORBEELD. TEvens wordt voorbehoud gemaakt ten opzichte van eventuele aanpassingen, die onderaan is aangegeven. Het is de bedoeling dat de tekening in het plan van tekening van de werkdag. 



SITUATIESCHETS  
SCHAAL 1:1200

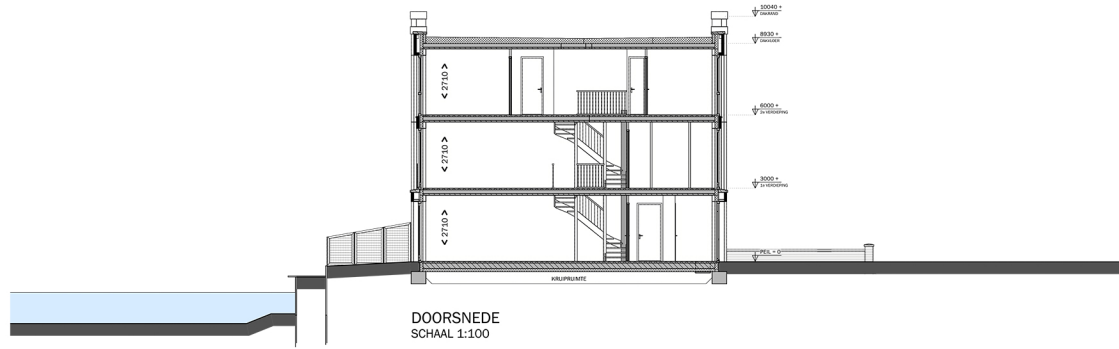

DOORSNEDEN  
SCHAAL 1:100

*Brokking*  
A/D ZAAAN

**HET ARSENAAL**

WONINGTYPE D1 SCHAAL 1:50

ONDERWERP **PLATTEGRONDEN EN DOORSNEDEN**

BOUWNUMMERS (ZOALS TEKENING)  
**43, 45, 49, 59, 65, 69, 71, 75, 85, 91, 95, 97, 101**

BOUWNUMMERS (GESPIEGELD T.O.V. TEKENING)  
**44, 50, 60, 64, 66, 70, 76, 86, 90, 92, 96, 102**

DATUM **26 MEI 2018**