




PLATTEGROND BEGANE GROND
SCHAAL 1:50

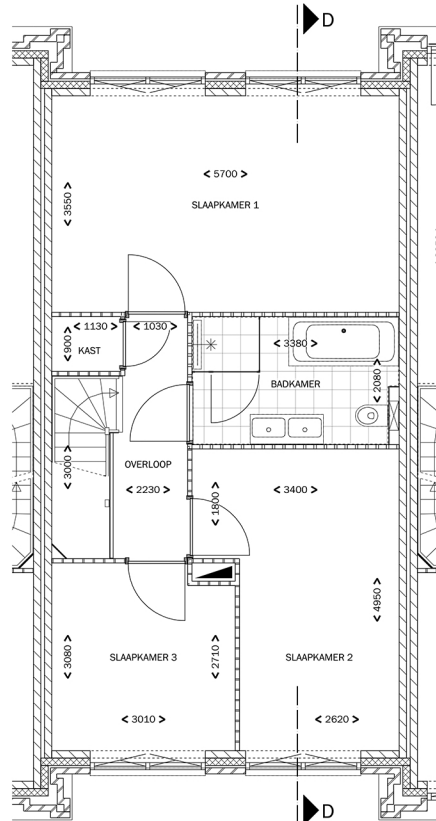


PLATTEGROND 1e VERDIEPING
SCHAAL 1:50

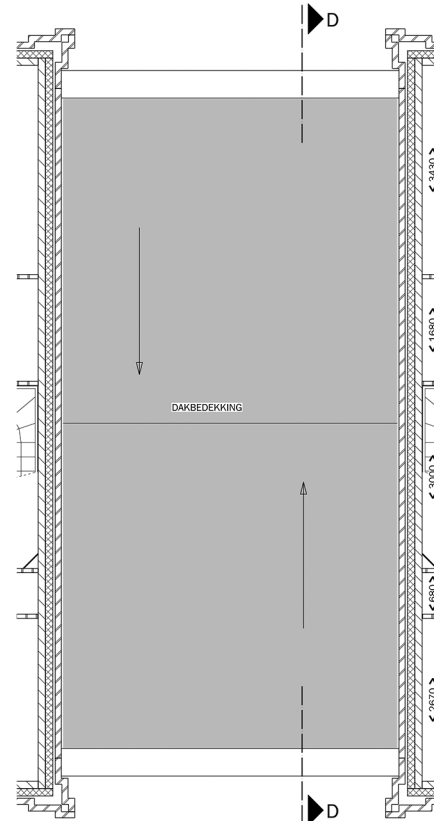

DAKAANZICHT
SCHAAL 1:50

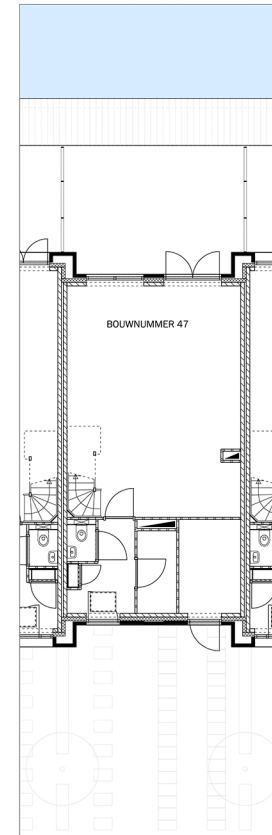

KAVEL TER INDICATIE
SCHAAL 1:100

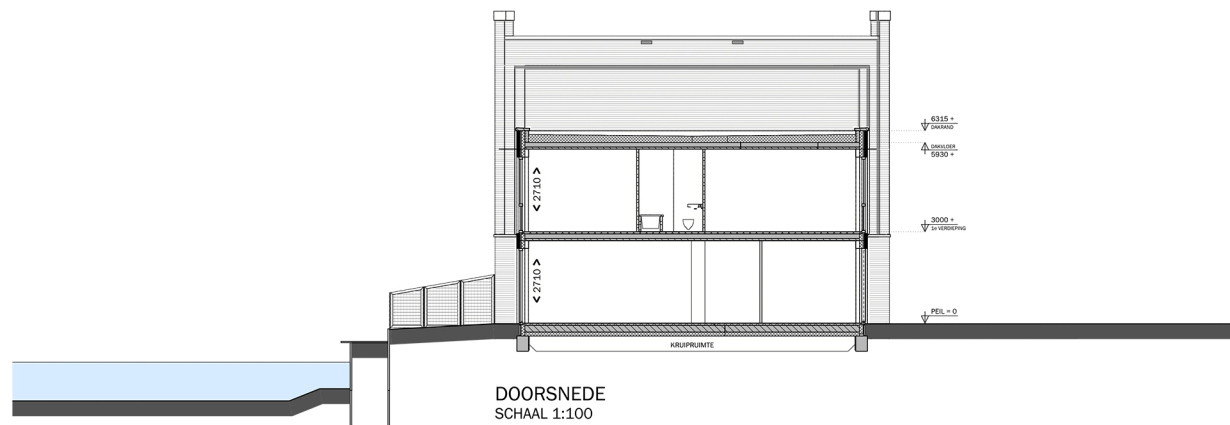


DOORSNEDE
SCHAAL 1:100

RENVOOI WANDEN

- BAKSTEEN
- KALKZANDSTEEN
- BETON GEWAPEND
- LICHTE SCHEIDINGSWAND, ZWAAR
- LICHTE SCHEIDINGSWAND, LICHT
- ISOLATIEMATERIAAL
- TEGELWERK, DOORSNEDE
- INSTALATIESCHACHT
- ANDUIDING DOORSNEDE
- TEGELWERK, AANZICHT
- BINNENKOZIJN
- BESTRATING

VERANWOORDING SCHEMATISCHE TEKENING. DEZE TEKENING IS NAUWKEURIG EN MET ZORG SAMENGESTELD, WIJ MOETEN ECHTER EN VOORBEHOUD MAKEN TEN ANZICHT VAN WIJZIGINGEN VAN DE OVERHEID EN/OF ANDERZIDEN. TEvens wordt voorbehoud gemaakt ten opzichte van GERENDE MAATAFWIJINGEN. DE ONDERNEEMER IS GERECHTIGD TIJDENS DE AFBouw DIE WIJZIGINGEN IN HET PLAN AAN TE BRENGEN WAARVAN DE NOODDUKELIJKHEID BIJ DE LAFVOERING BLIJKT. METS DEZE WIJZIGINGEN GEEN AFBEEK DOEN AAN DE WAARDE, KWALITEIT, HET UITERLIJK EN DE BRUKBAARHEID VAN DE Woning EN HET GEBOUW. DE WIJZIGINGEN ZULLEN GEEN VAN DE PARTIJEN ENIG RECHT GEVEN TOT HET VRAGER VAN VERREKENING.

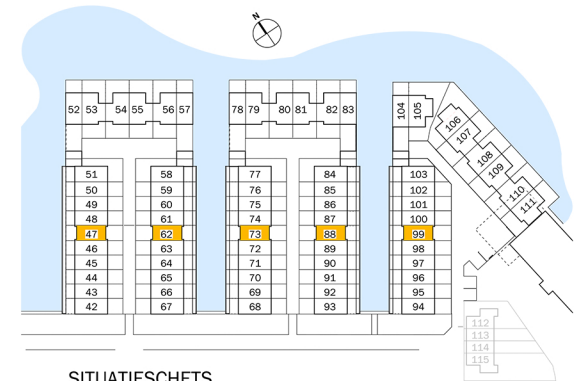

SITUATIESCHETS
SCHAAL 1:1200

Brokking
A/D ZAAAN

HET ARSENAAL

WONINGTYPE D5 SCHAAL 1:50

ONDERWERP PLATTEGRONDEN EN DOORSNEDE

BOUWNUMMERS (ZOALS TEKENING)
47, 73, 99

BOUWNUMMERS (GESPIEGELD T.O.V. TEKENING)
62, 88

DATUM 26 MEI 2018