
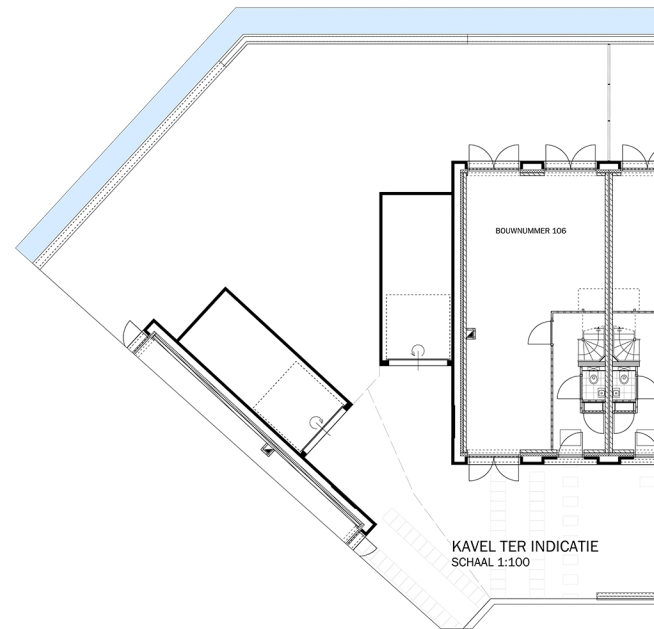


- RENVODI WANDEN
- BAKSTEEN
 - KAARZANDSTENEN
 - BETON GEARMEND
 - BETON PREEF
 - LICHTE SCHIEDEWEGENING, DAKHE
 - ISOLATEMATERIAAL
 - TEGELWERK, DOORSNED
 - INSTALLATIESCHICHT
- D
- ANVOEGING DOORSNED
 - TEGELWERK, ANZICHT
 - BIJENENWEN
 - BEESTRANG
- VENVERHOUDING DOORSNEDSCH. TEKENING: DEZE TEKENING IS NAARBIJZICHT EN NIET ZOALS SAMENGESTELD. HIJ MOET ER OCHTER VOORBEREIDING MAKEN TEN ANZICHT VAN WUDDINGEN VAN DE OVERHEID EN/OF UITZIEKEN. TEVEN WISSE VOORBEREIDING GEWANT TEN OPZICHT VAN GEBRUIK MAATWUDDINGEN, DE ONDERNAEMER IS GEWICHTIG TOEGEN DE UITZICHT DIE WUDDINGEN IN HET PLAN VAN TEBRANGEN WAARMEN DE WOODDEELKEN. HEB BIJ DE UITZICHTING BLIJFT, MET DEZE WUDDINGEN GEEN AFBEUK GOEN VAN DE WANDEN, WANDSTEL, MET UITZIEKEN EN DE BRONNEN VAN DE WUDDING EN HET GEBOUW, DE WUDDINGEN ZULLEN GEEN VAN DE PARTIJEN ENIG RECHT GEVEN TOT HET WAGEN VAN VERBEREIDING.

DE GESPIEGELDE WONING IS UITGEWERKT (WONINGTYPE B1sp)

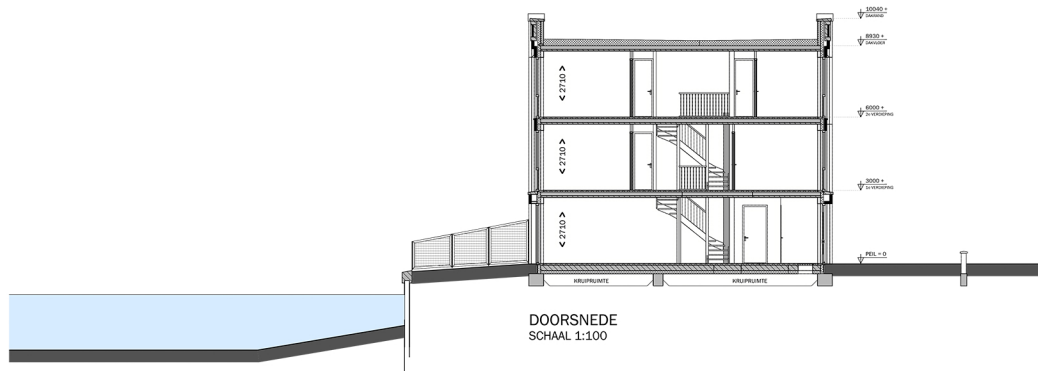

Brokking
A/D ZAAAN

HET ARSENAAL

WONINGTYPE B1 SCHAAL 1:50

ONDERWERP **PLATTEGRONDEN EN DOORSNED**

BOUWNUMMERS (ZOALS TEKENING)

106 (TYPE B1sp)

BOUWNUMMERS (GESPIEGELD T.O.V. TEKENING)

105 (TYPE B1)

DATUM **26 MEI 2018**