



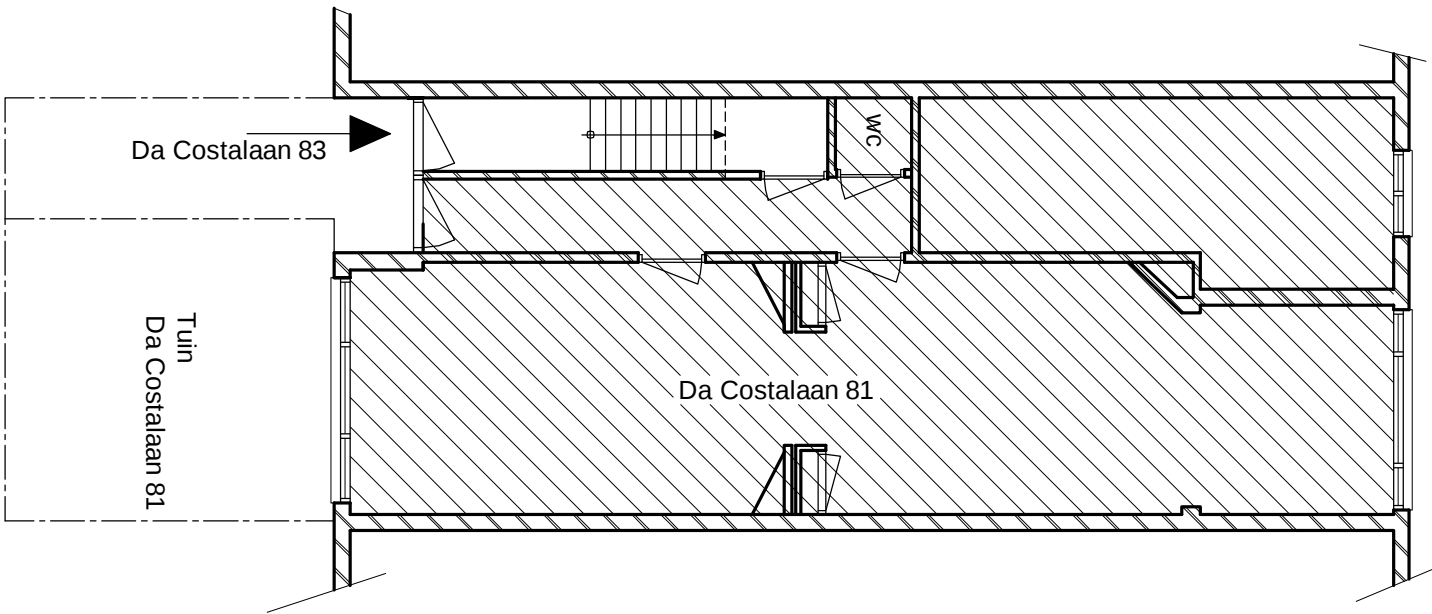

BGG bestand

(geen bouwkundige aanpassingen)

schaal 1:100

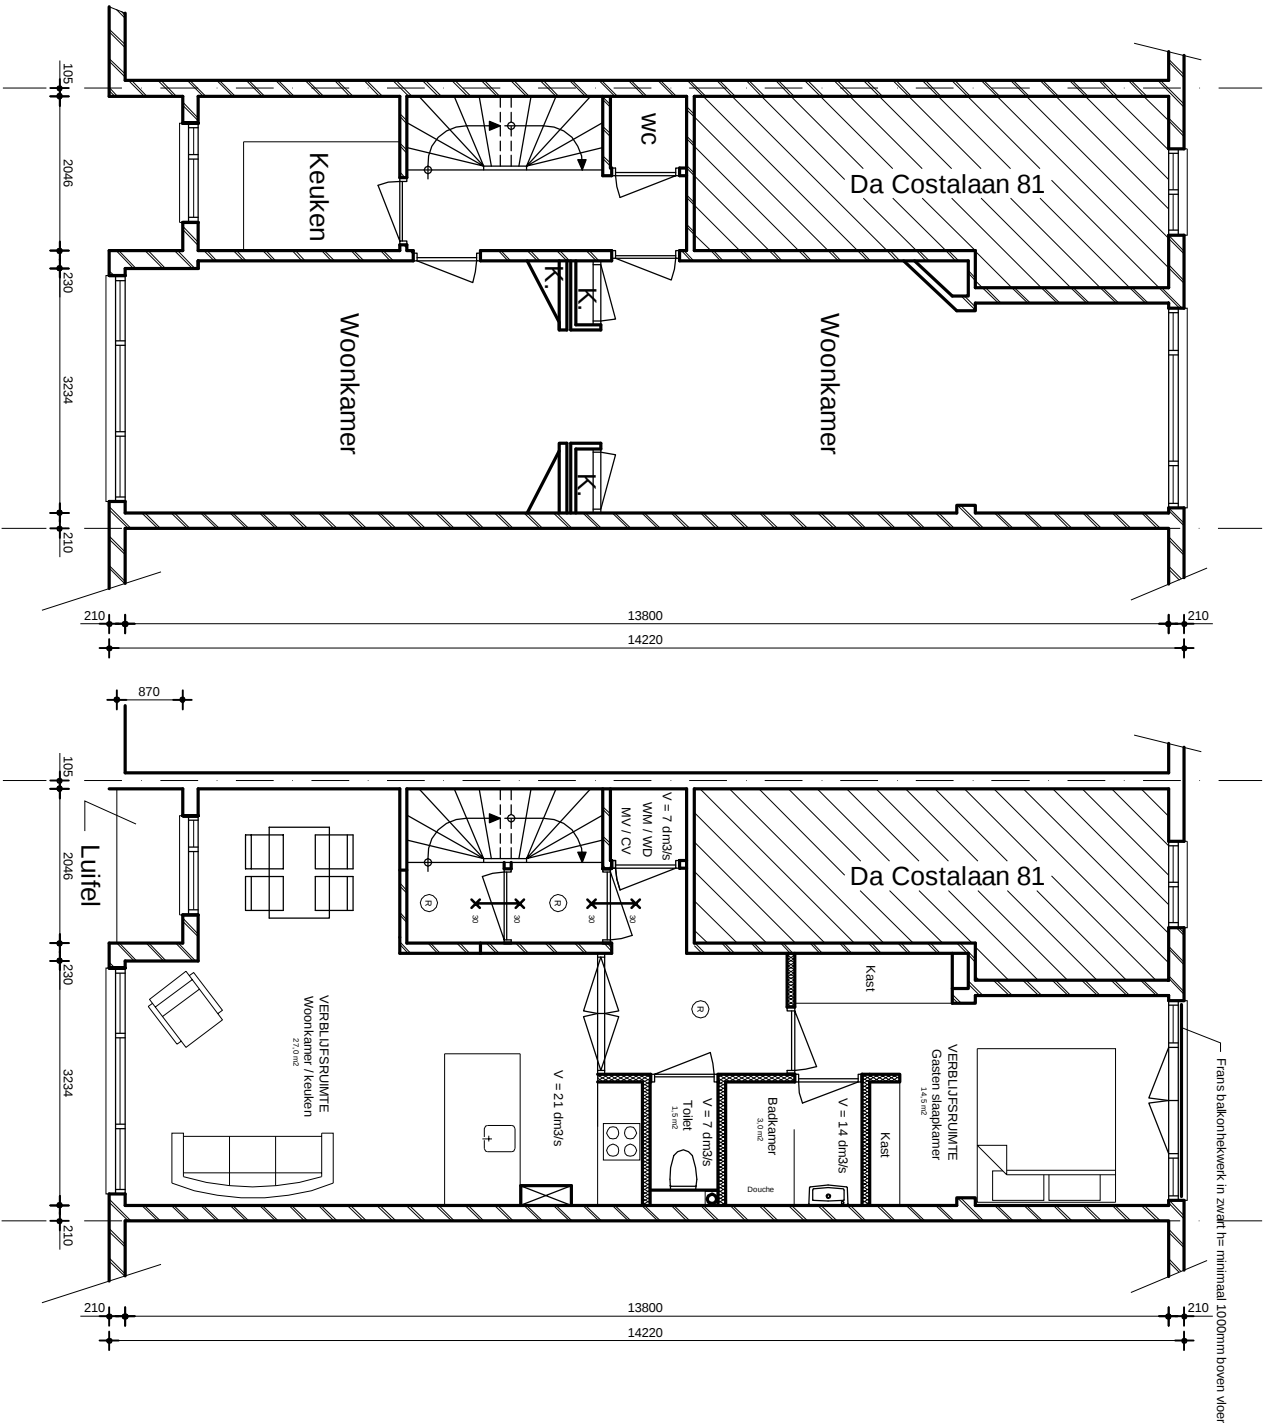

1ste verd. bestand

schaal 1:100

1ste verd. NIEUW

schaal 1:100