

- Artèria principal
- Viari secundari
- Viari terciari
- Viari especial Centre Vila
- Xarxa bàsica transport públic
- Viari bàsica ciclista


Promotor: Ajuntament de Masquefa -Anoia-



Ajuntament de Masquefa

ESTUDI MOBILITAT SOSTENIBLE "PARC DEL TURÓ"


Proposta xarxes viàries especialitzades

 escala: 1/2000




Arquitecte: Pau Batlle Solé
 c.Montserrat 14. Bellvei 43.719 pau.batlle@coac.net

Maig 2006

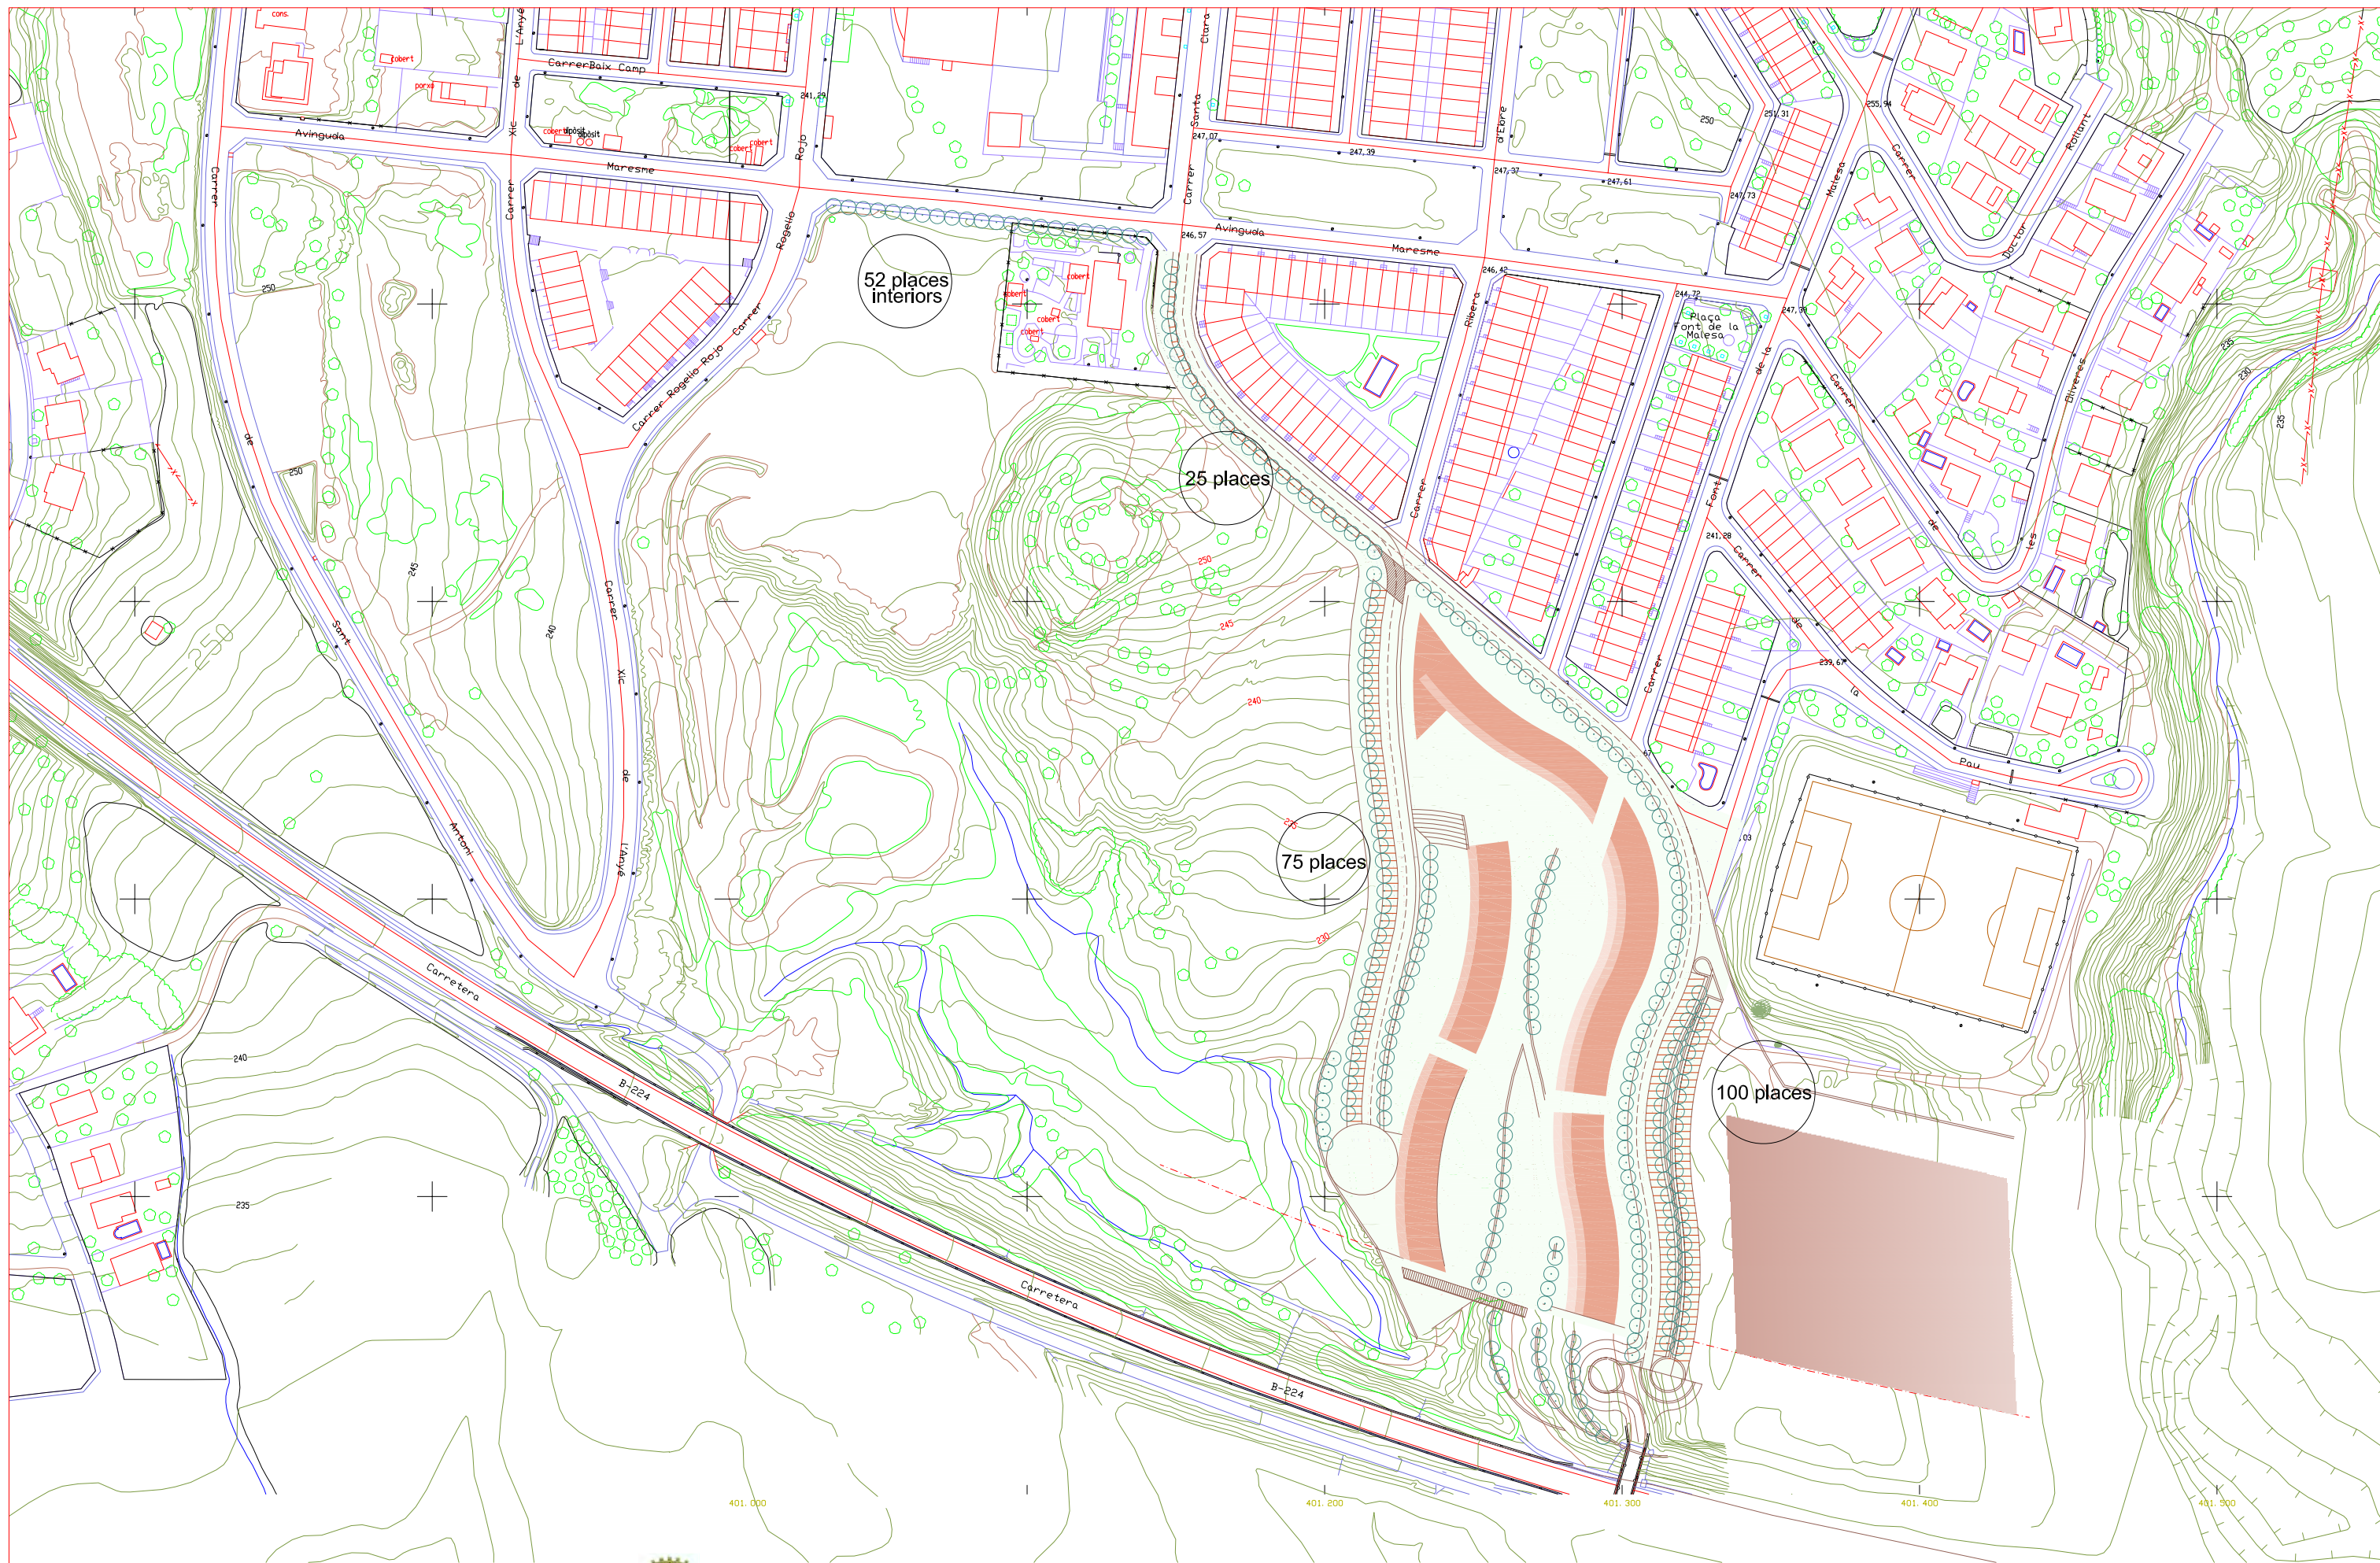

Promotor: Ajuntament de Masquefa -Anoia-




Ajuntament de Masquefa

ESTUDI MOBILITAT SOSTENIBLE "PARC DEL TURÓ"









Proposta d'ordenació de l'aparcaments públic

escala: 1/2000

 


Arquitecte: Pau Batlle Solé
c.Montserrat 14. Bellvei 43.719 pau.batlle@coac.net

Maig 2006

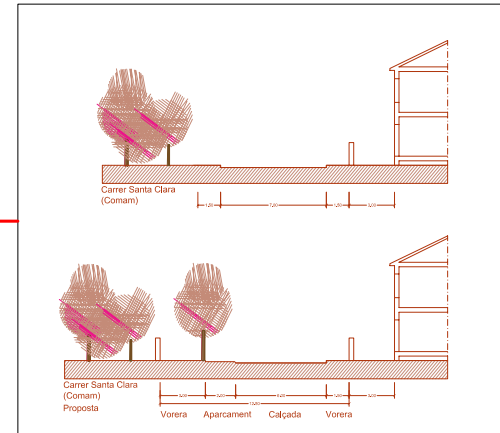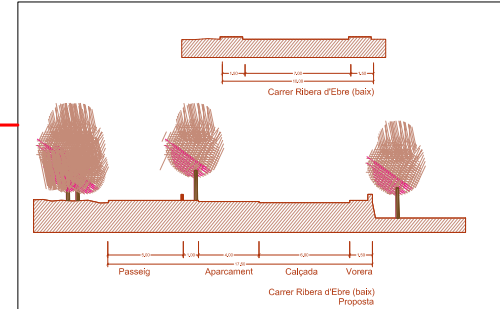 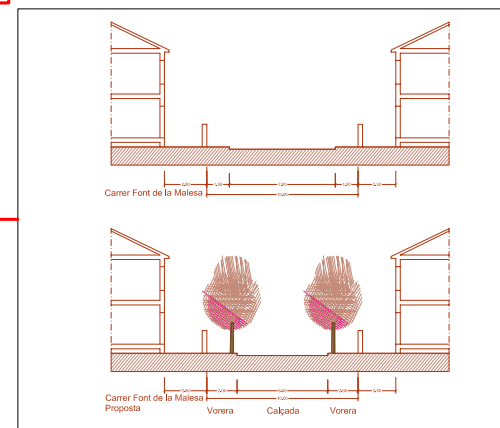 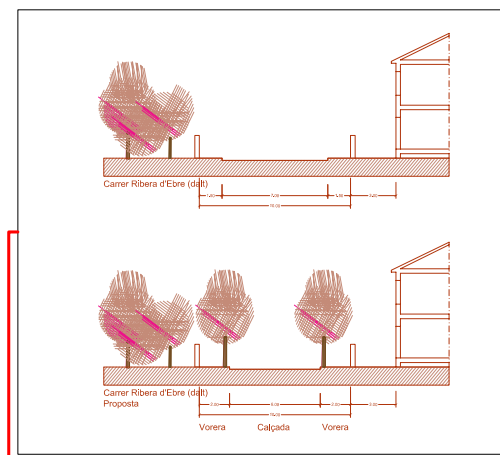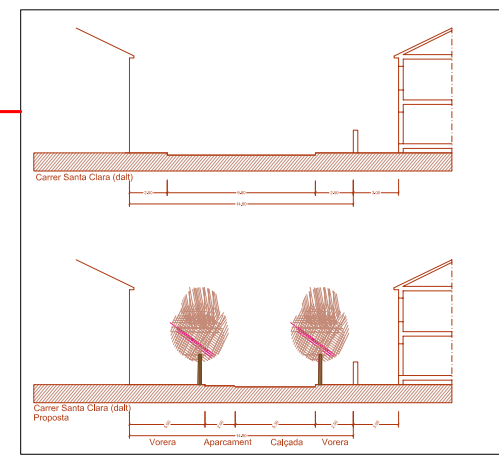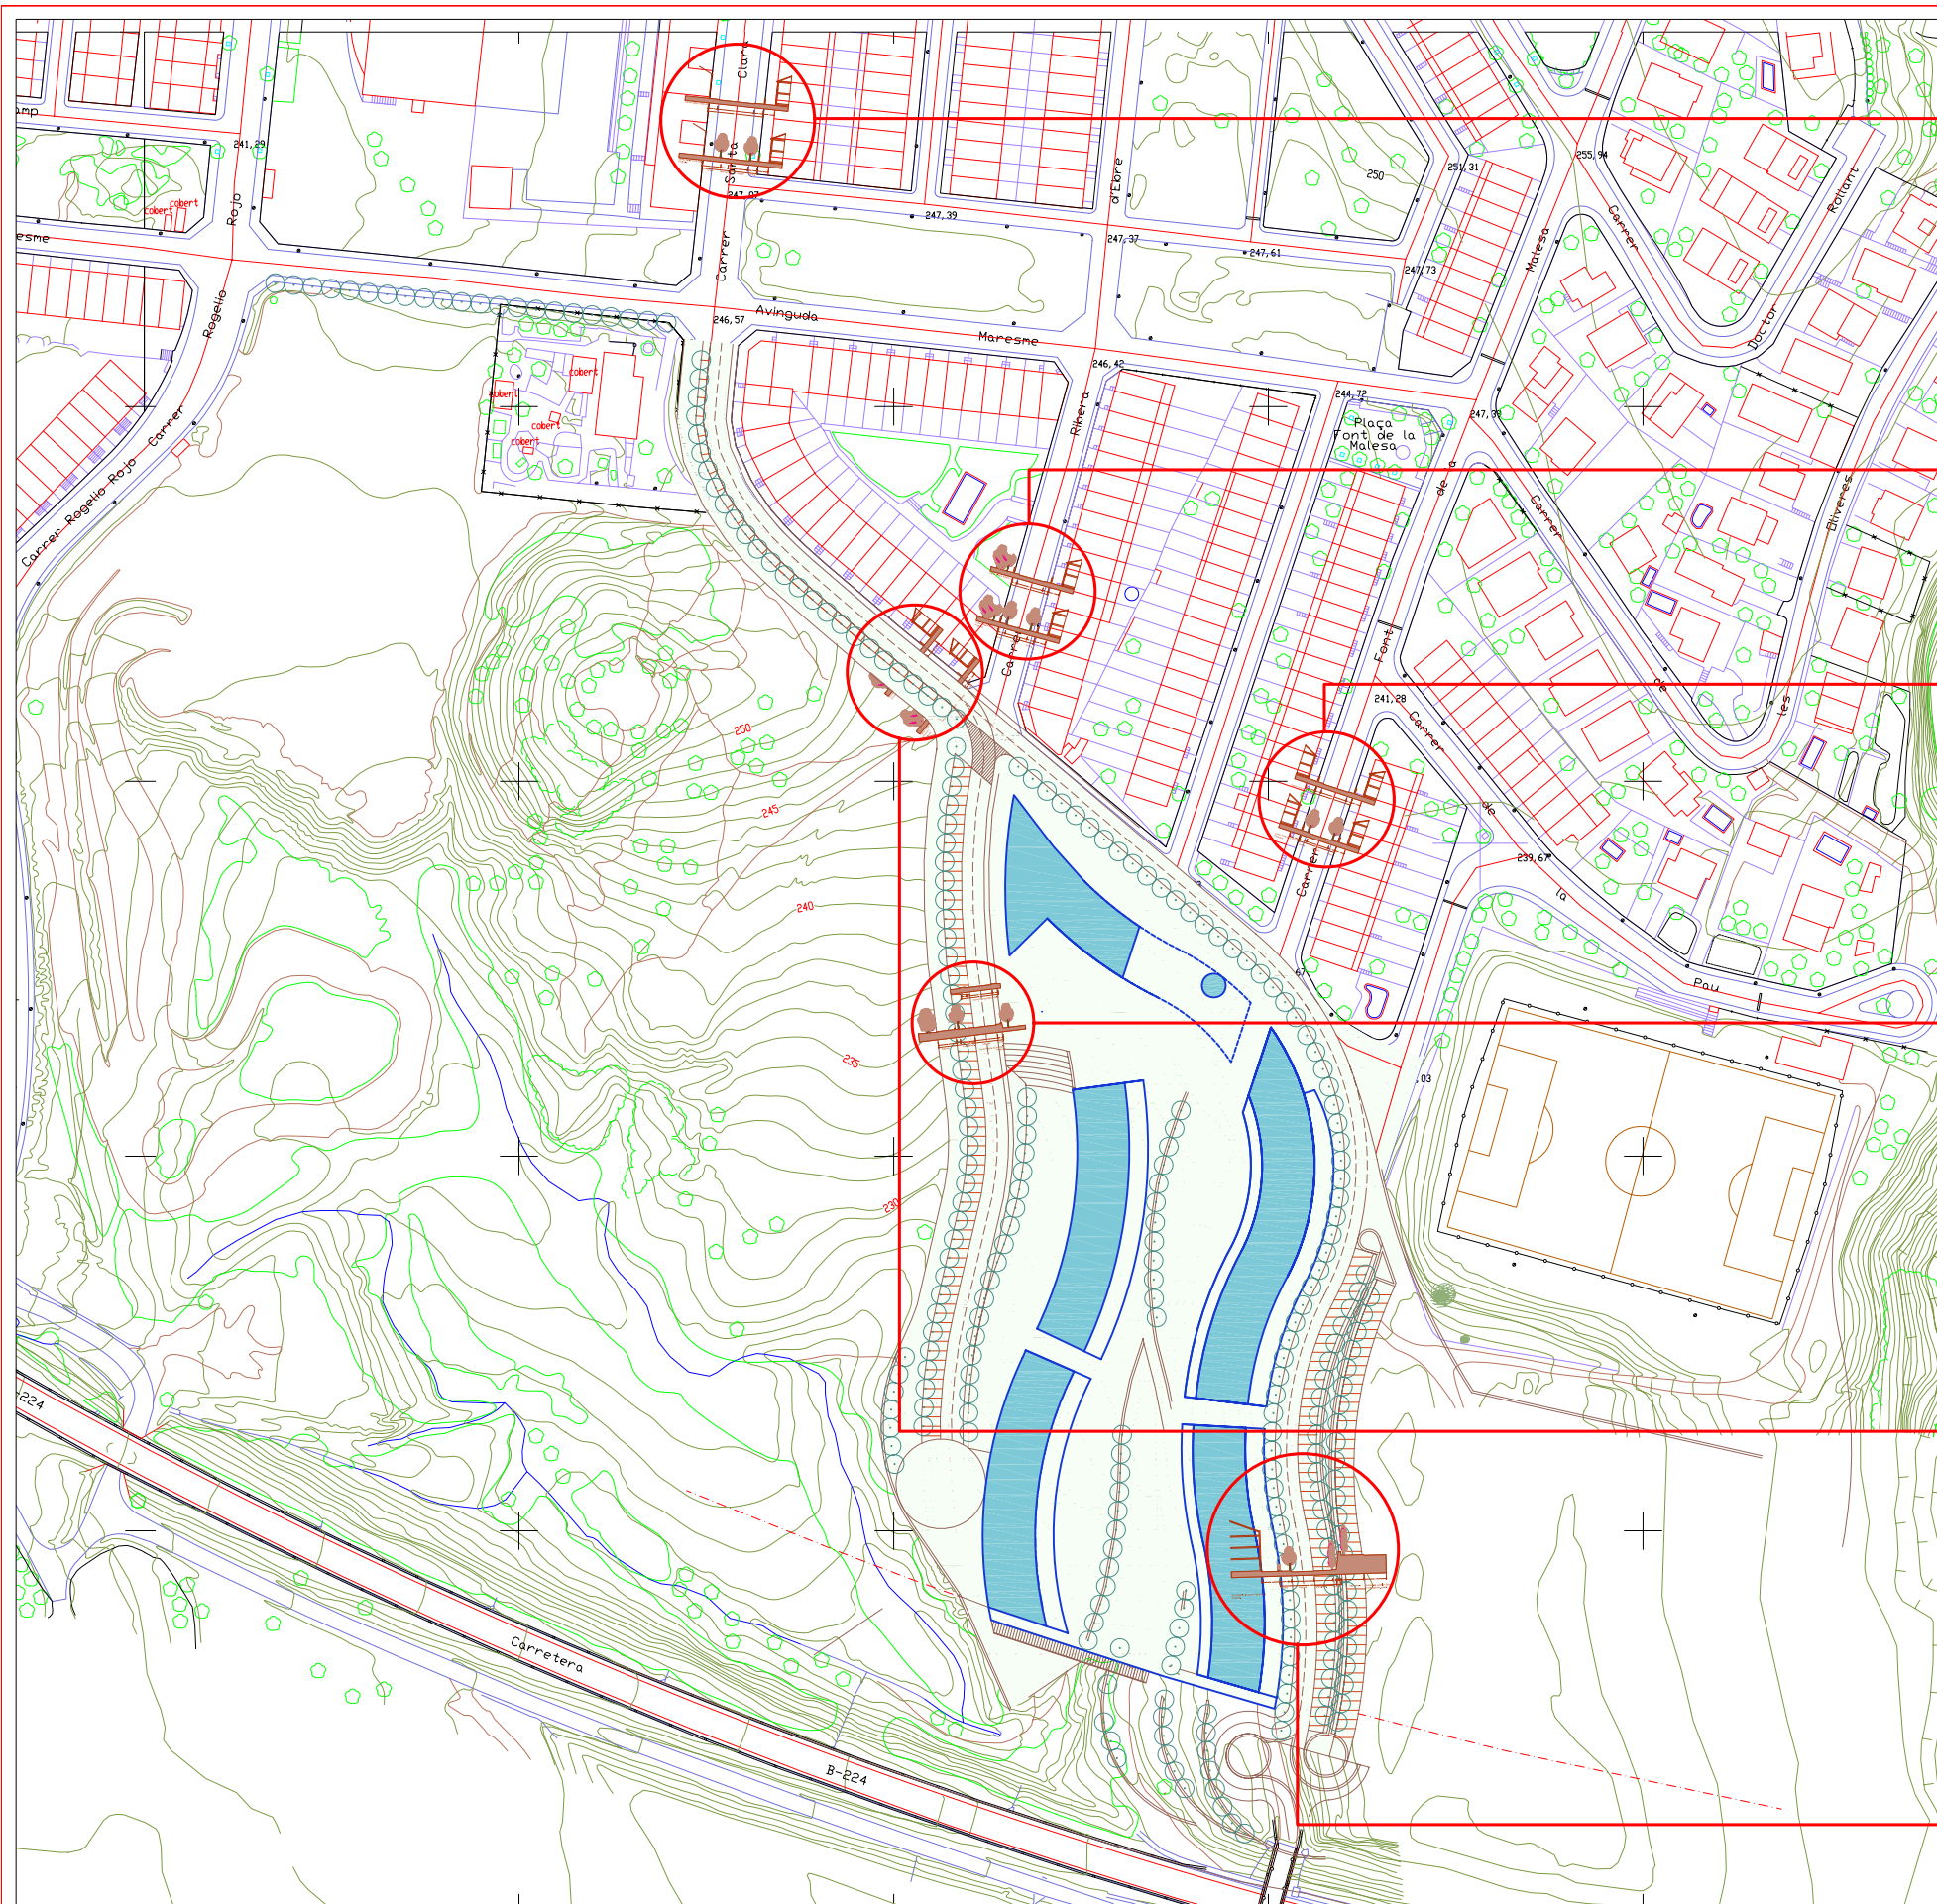

Seccions escala 1/50

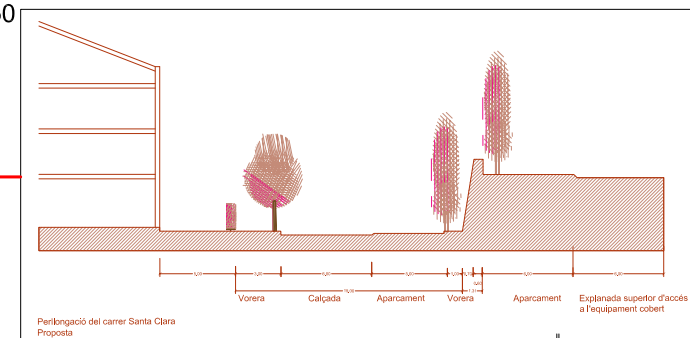

escala: 1/2000

