


Design Units

		BASIC750P
		ELE400024E
		KSW90047-xx09
		PCM100204-xx10

SCALA 1 : 100

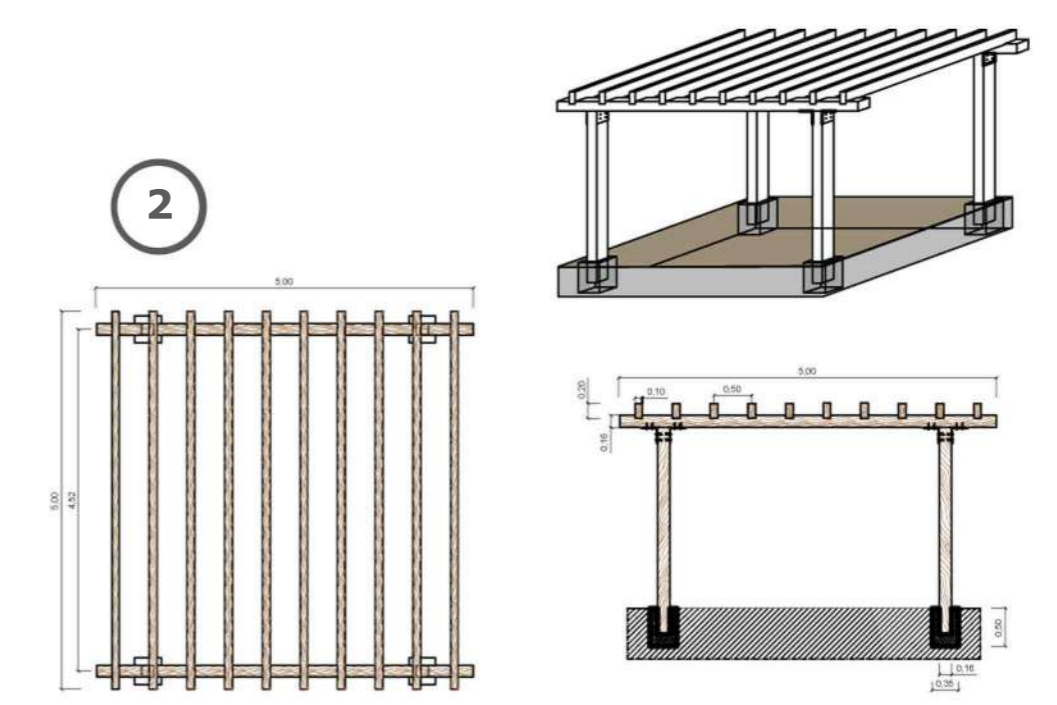

Via Luigi Porta

PIANTA SCALA 1 : 100

PERCORSO ACCESSIBILE

QUADRO ECONOMICO DI INTERVENTO : 150'000,00 €