


3. kat

stan 16

dvosoban stan na trećem katu
stambene zgrade, s vlastitom krovnom
terasom, te dva garažna mjesta
(PMo8 + PMo9)

1. hodnik	13,38
2. kupaonica	4,76
3. kuhinja i dnevni	21,24
4. wc	1,65
5. spavaća soba 1	11,07
6. ostava	1,40
7. spavaća soba 2	11,19
stan 16 netto	64,69
8. balkon	12,67
9. krovna terasa	65,10


ukupno: **151,63 m²**

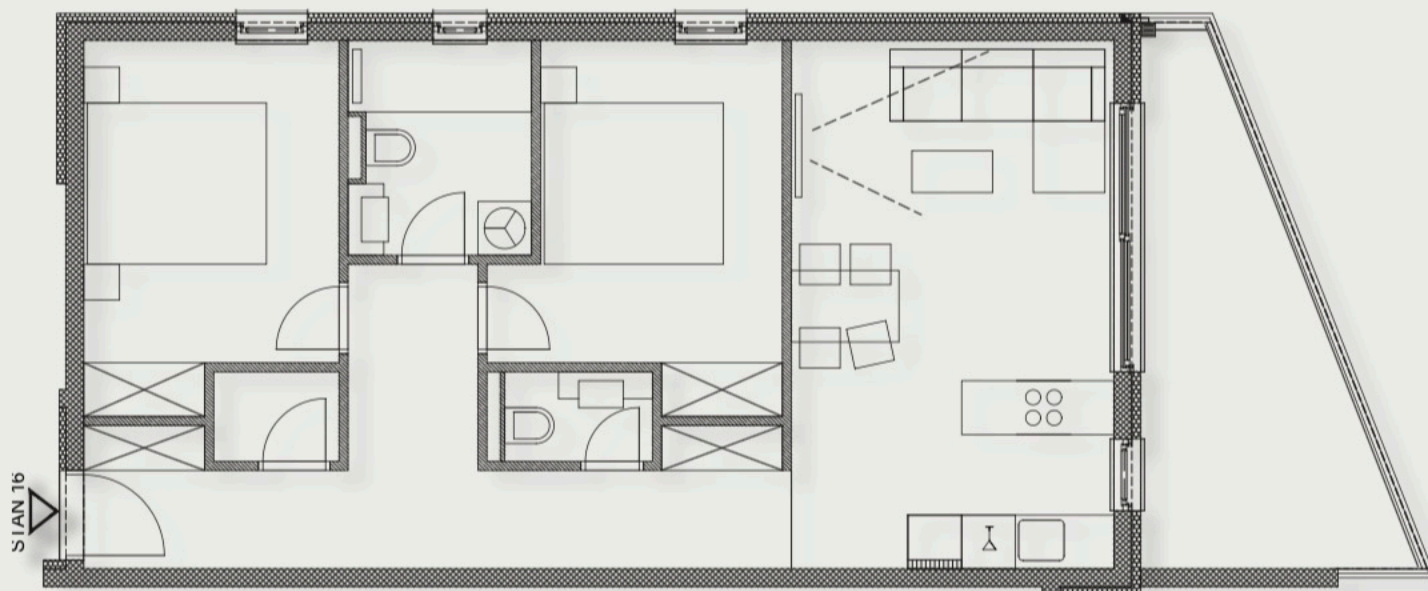

3. kat / krovna terasa

stan 16

Krovna terasa

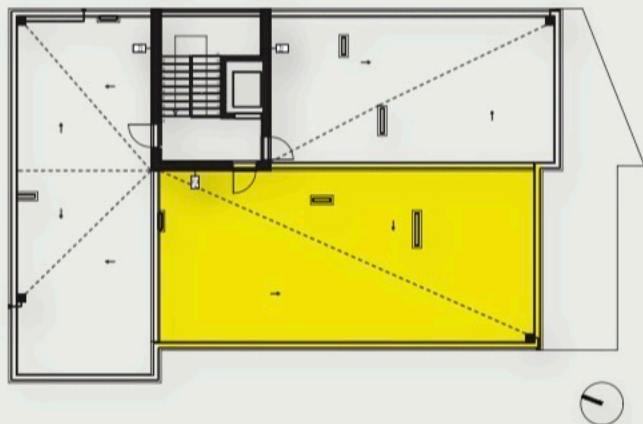

Svaka krovna terasa ima svoja privatna ulazna vrata koja se ključaju i koriste je isključivo stanari stana ispod nje.

Na terasi se nalazi priključci TV, SAT, mrežna priključnica (internet), elektro priključnice, te instalacije za jacuzzi.

Kao osvjetljenje koristiti će se LED rasvjeta koja može biti dimovana kako bi se prilagodila intimi boravka i vrsti korištenja.

