


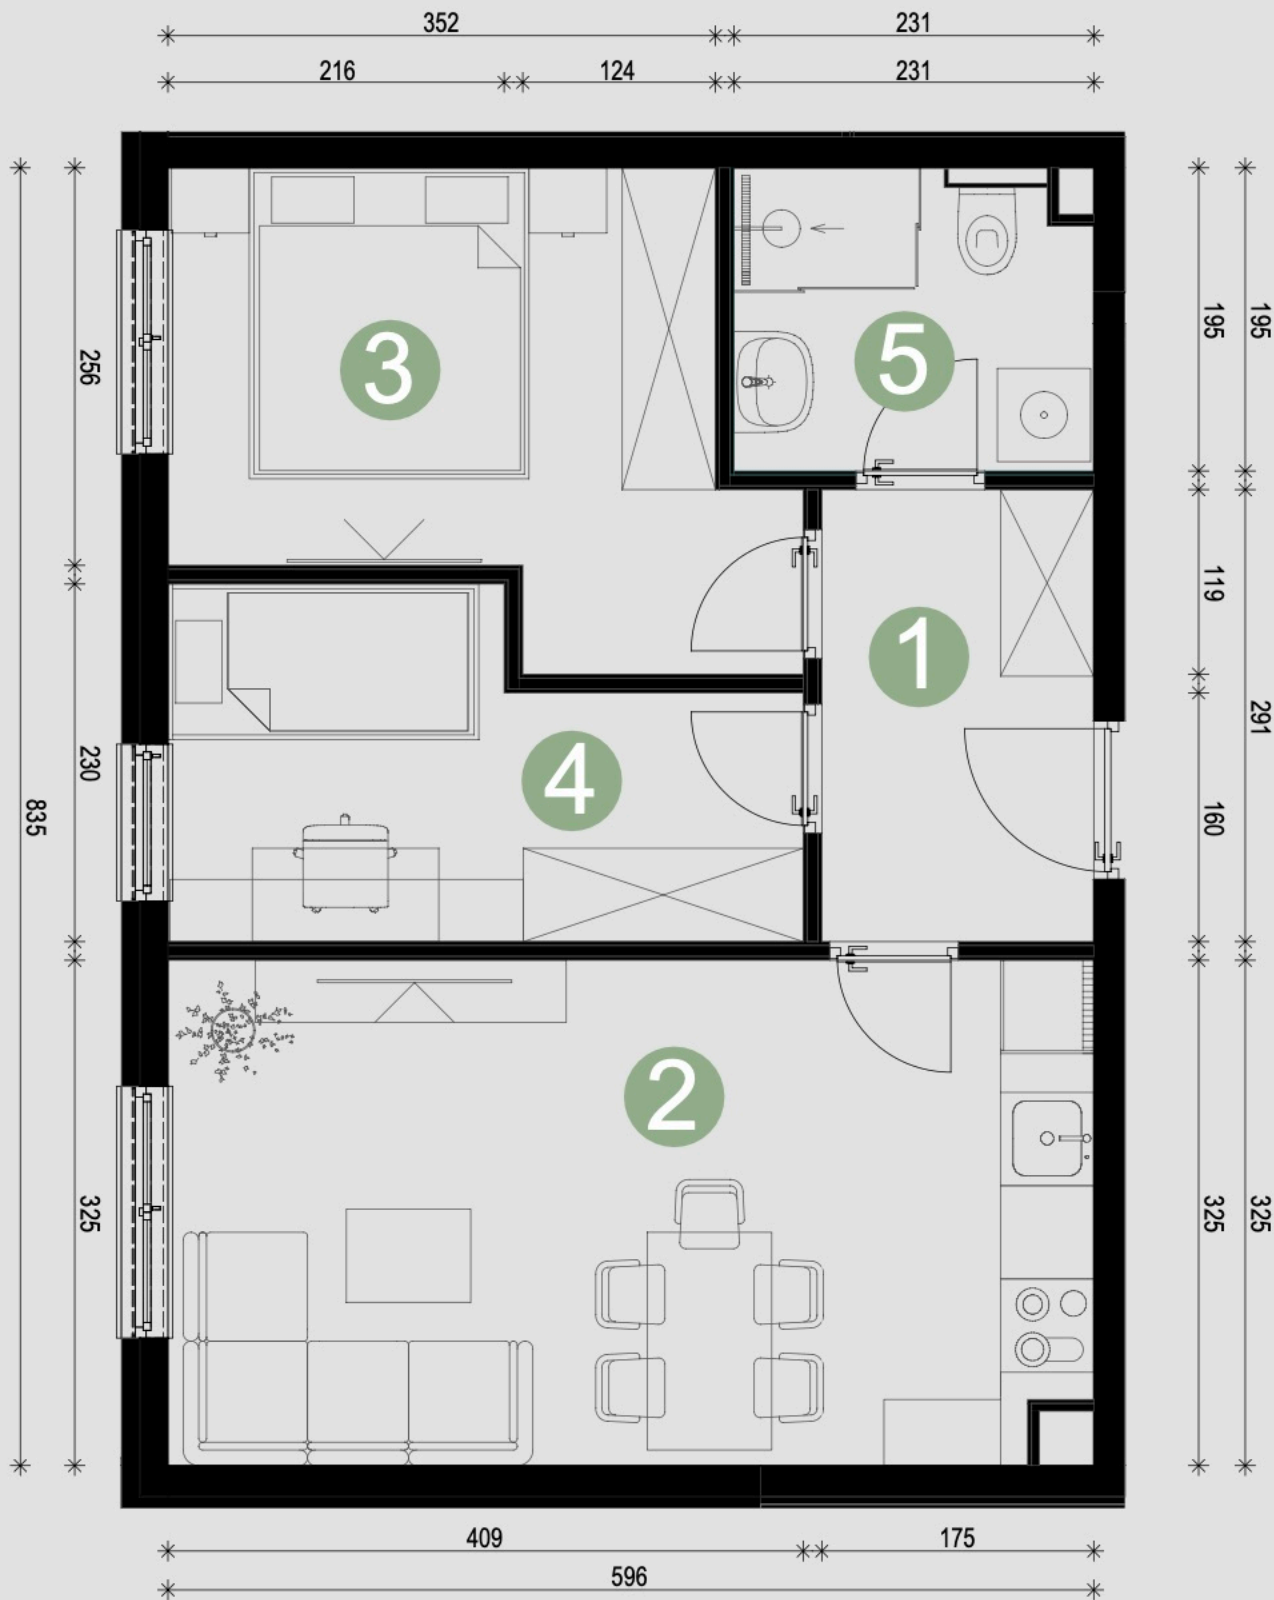

POVRŠINA STAN S2

OZNAKA	PROSTORIJA	POVRŠINA (m ²)	KOEFICIJENT	POVRŠINA S KOEFICIJENTOM (m ²)
1	ULAZ	5,09	1	5,09
2	KUHINJA/DNEVNA SOBA	20,18	1	20,18
3	SPAVAĆA SOBA 1	10,55	1	10,55
4	SPAVAĆA SOBA 2	8,05	1	8,05
5	KUPAONICA	4,32	1	4,32
UKUPNO ZATVORENI STAMBENI PROSTOR				48,19
UKUPNA POVRŠINA STANA		48,19		48,19