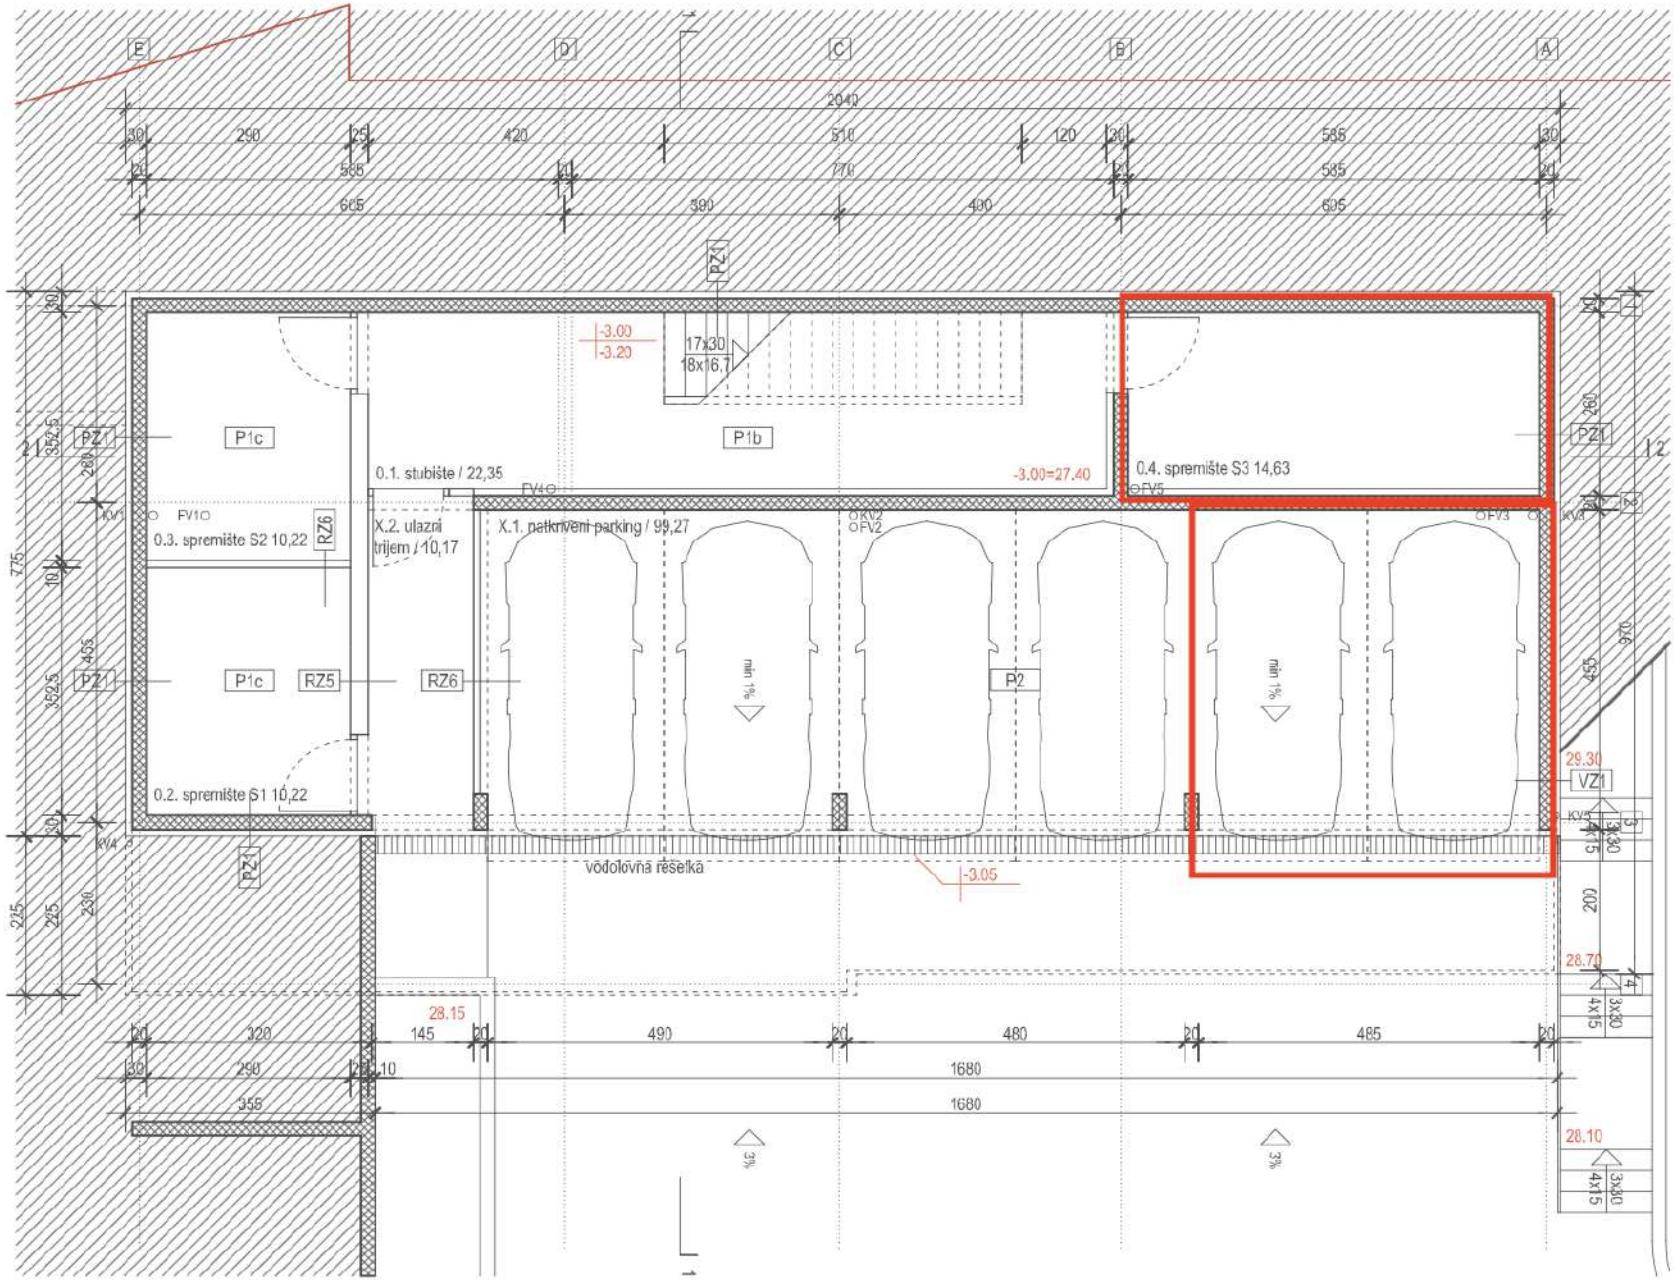
E
D
C
B
A
2040
30
290
25
420
510
120
585
20
565
770
605
590
400
PZ1
-3.00
-3.20
17x30
18x16,7
P1c
P1b
0.1. stubište / 22,35
-3.00=27.40
0.4. spremište S3 14,63
FV4
FV5
FV1
KV1
0.3. spremište S2 10,22
RZ6
X.2. ulazni trijem / 10,17
X.1. natkriveni parking / 99,27
KV2
FV2
FV3
KV3
775
352,5
455
RZ5
P2
min 1%
0.2. spremište S1 10,22
KV4
29.30
VZ1
KV5
3x30
4x15
vodolovna rešetka
-3.05
225
265
230
200
28.70
28.15
145
490
480
485
320
1680
355
10
28.10
3%

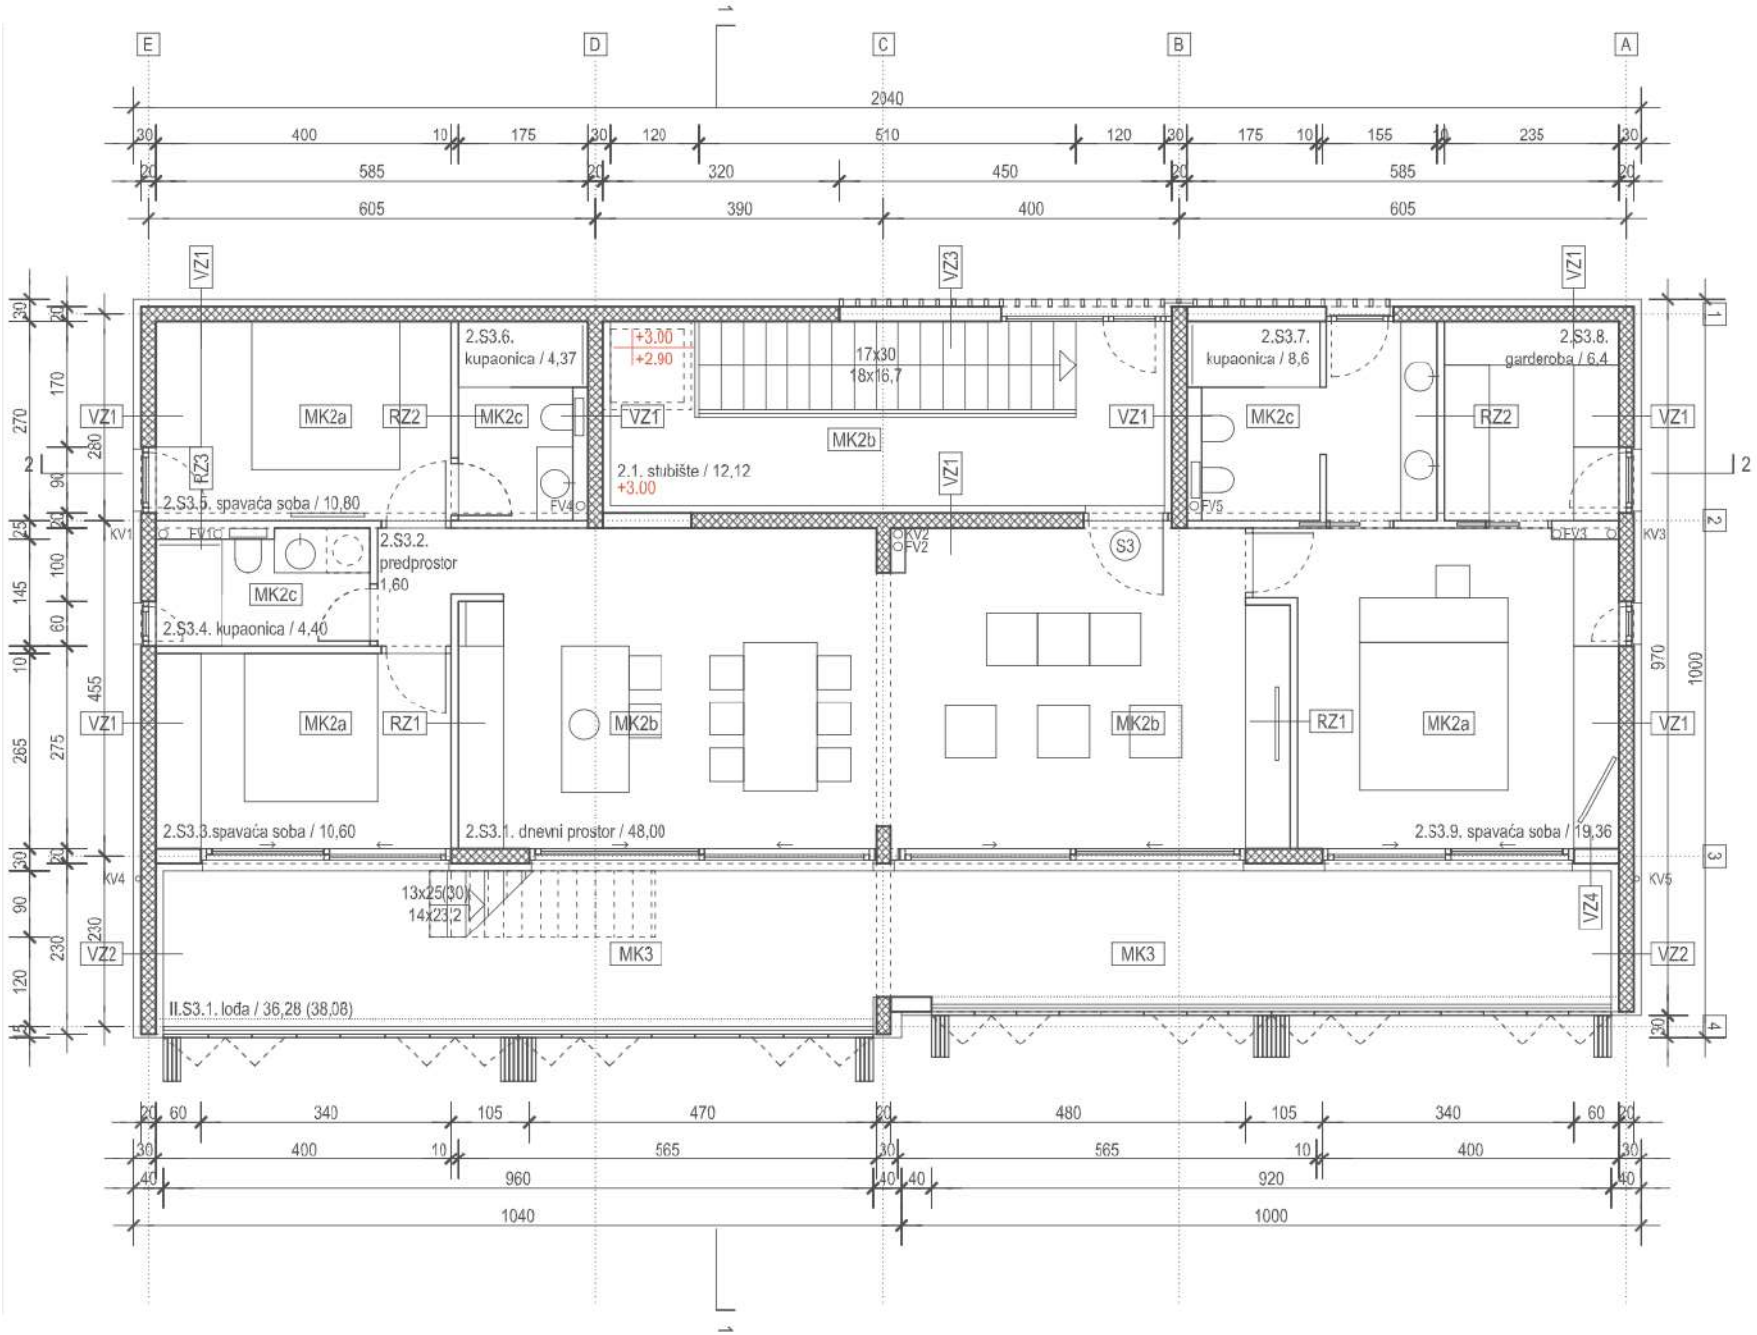
2.S3.6.
kupaonica / 4,37
+3.00
+2.90
17x30
18x16,7
2.S3.7.
kupaonica / 8,6
2.S3.8.
garderoba / 6,4
MK2a
RZ2
MK2c
VZ1
VZ3
MK2b
2.1. stubište / 12,12
+3.00
RZ3
2.S3.5. spavaća soba / 10,80
2.S3.2.
predprostor
1,60
2.S3.4. kupaonica / 4,40
RZ1
S3
2.S3.3.spavaća soba / 10,60
2.S3.1. dnevni prostor / 48,00
2.S3.9. spavaća soba / 19,36
13x25(30)
14x23,2
MK3
VZ2
VZ4
II.S3.1. lođa / 36,28 (38,08)
KV1
KV2
KV3
KV4
KV5
FV1
FV2
FV3
FV4
FV5
2040
1040
1000

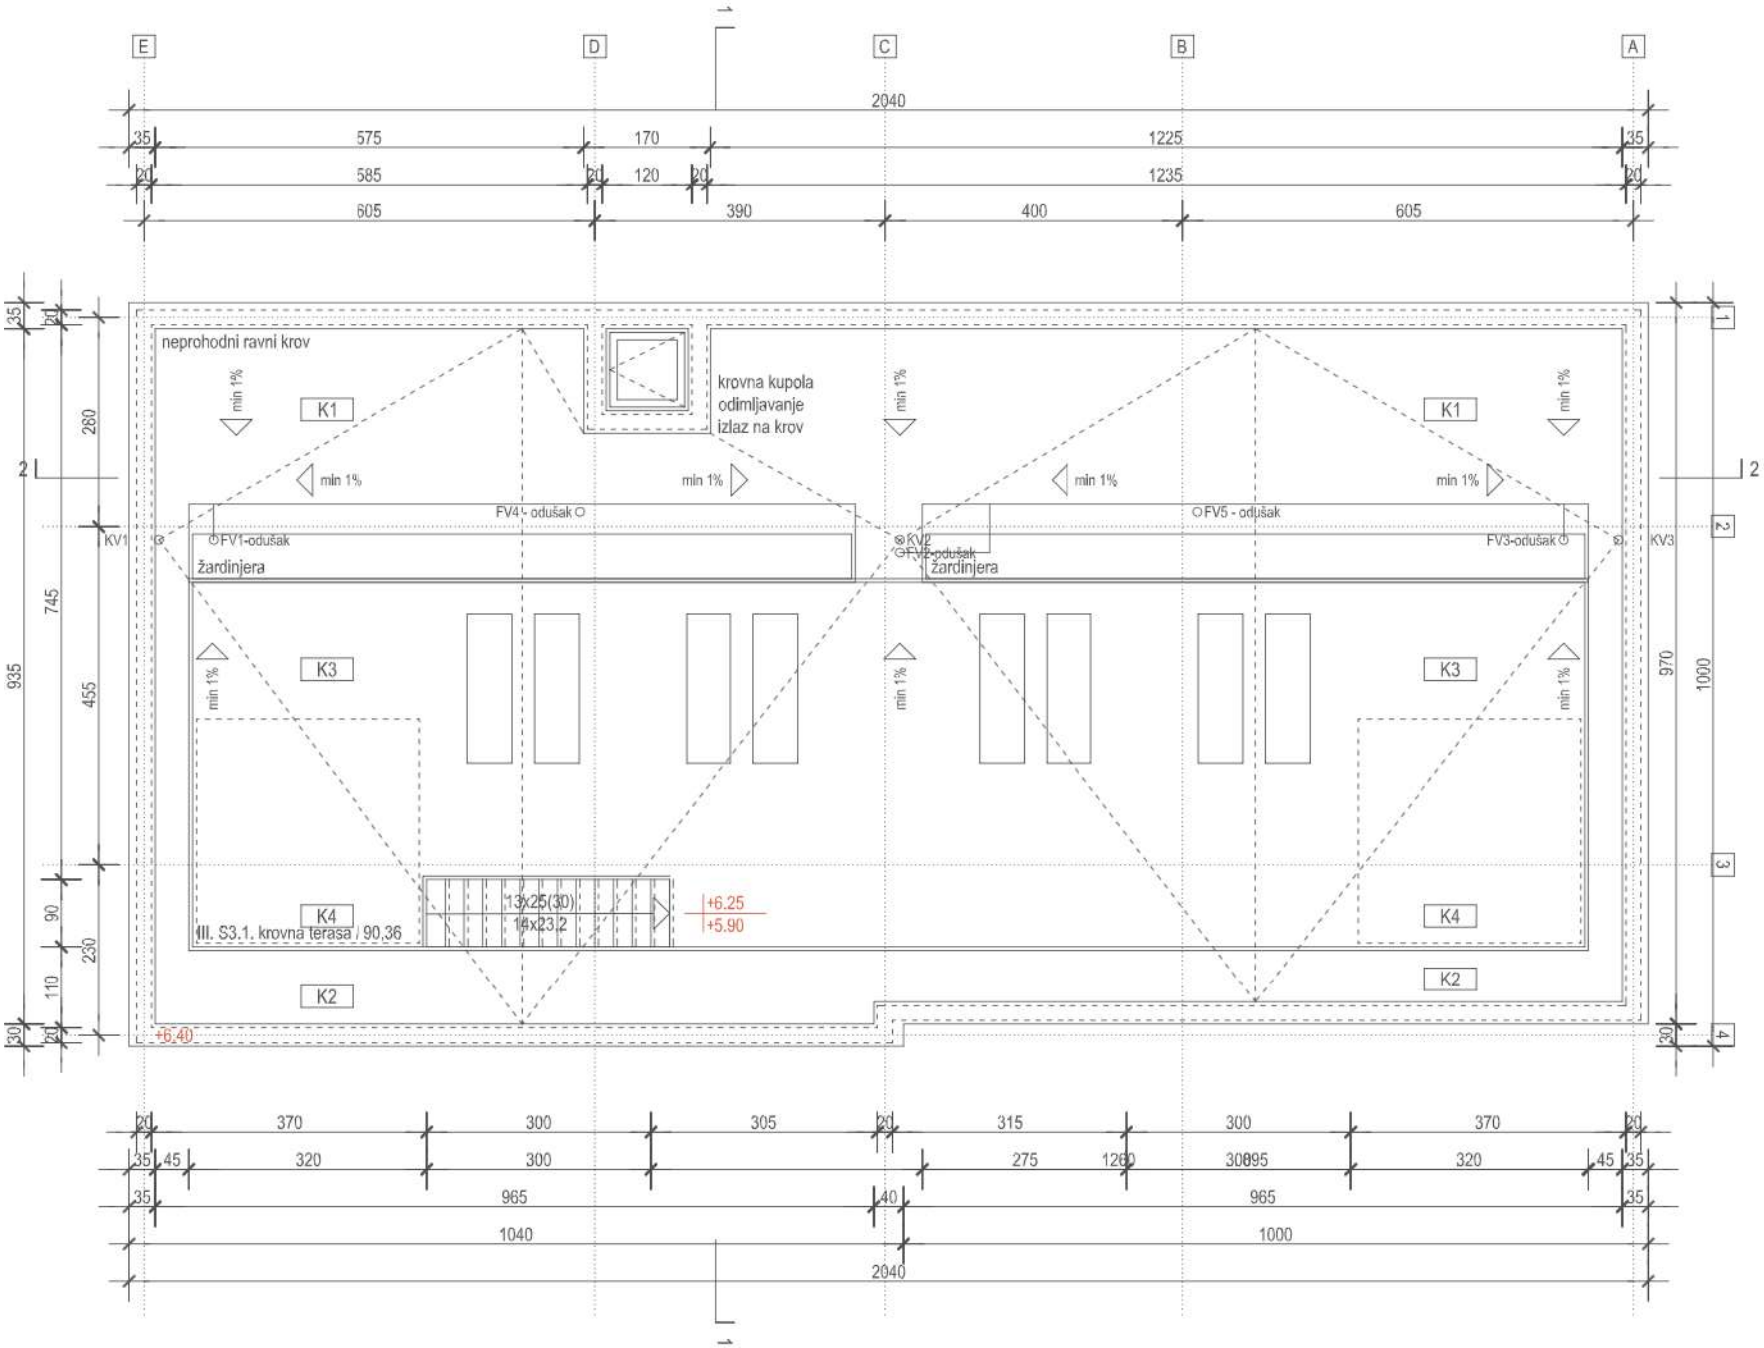
E
D
C
B
A
2040
575
170
1225
585
120
1235
605
390
400
605
neprohodni ravni krov
krovna kupola
odimljavanje
izlaz na krov
min 1%
K1
K2
K3
K4
FV4 - odušak
FV5 - odušak
FV1-odušak
FV2-odušak
FV3-odušak
KV1
KV2
KV3
žardinjera
13x25(30)
14x23,2
+6.25
+5.90
III. S3.1. krovna terasa / 90.36
+6.40
935
745
455
280
90
230
110
970
1000
370
300
305
315
320
275
965
1040
1000