


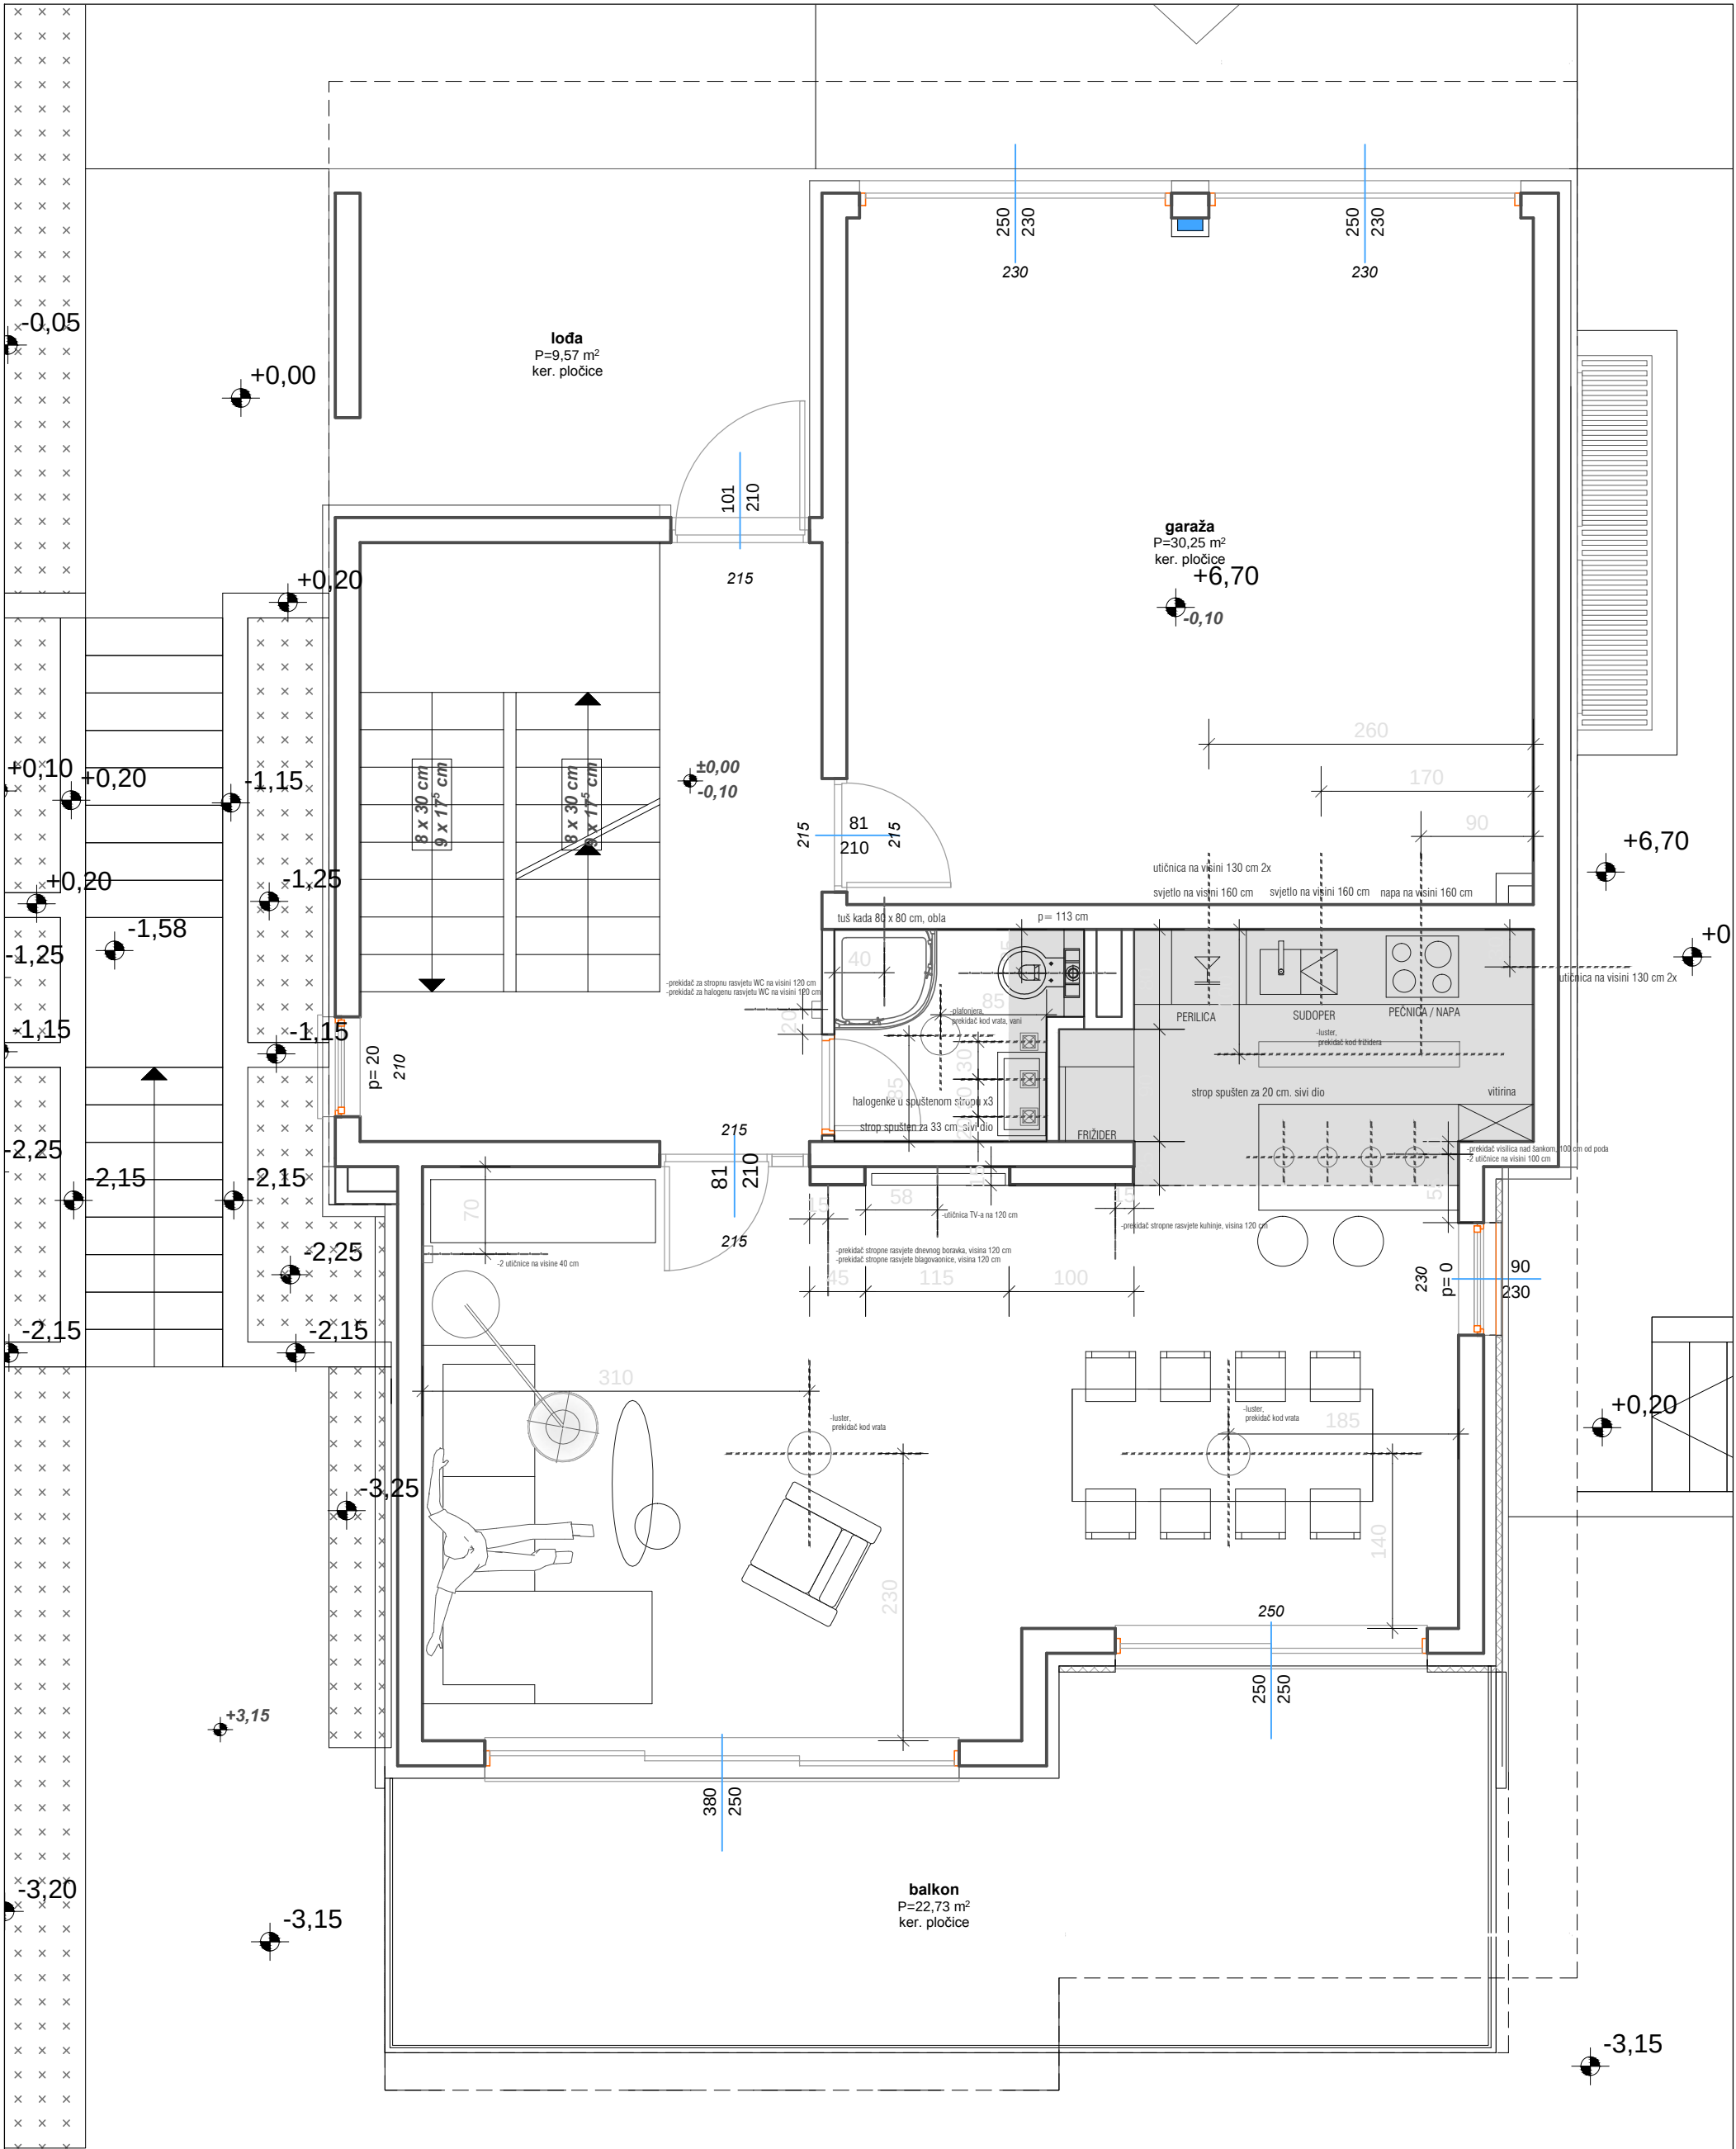

MOD

ARHITEKTONSKI STUDIO

Smiljanićeva 2, Split, RH
mod.split@gmail.com

S

PROJEKTANT:


Mirjana Beganović, dipl. ing. arh

M 1:50

- napomena:

1. kod knaufa, čelična pojačanja na mjestu štokova vrata

TLOCRT PRIZEMLJA

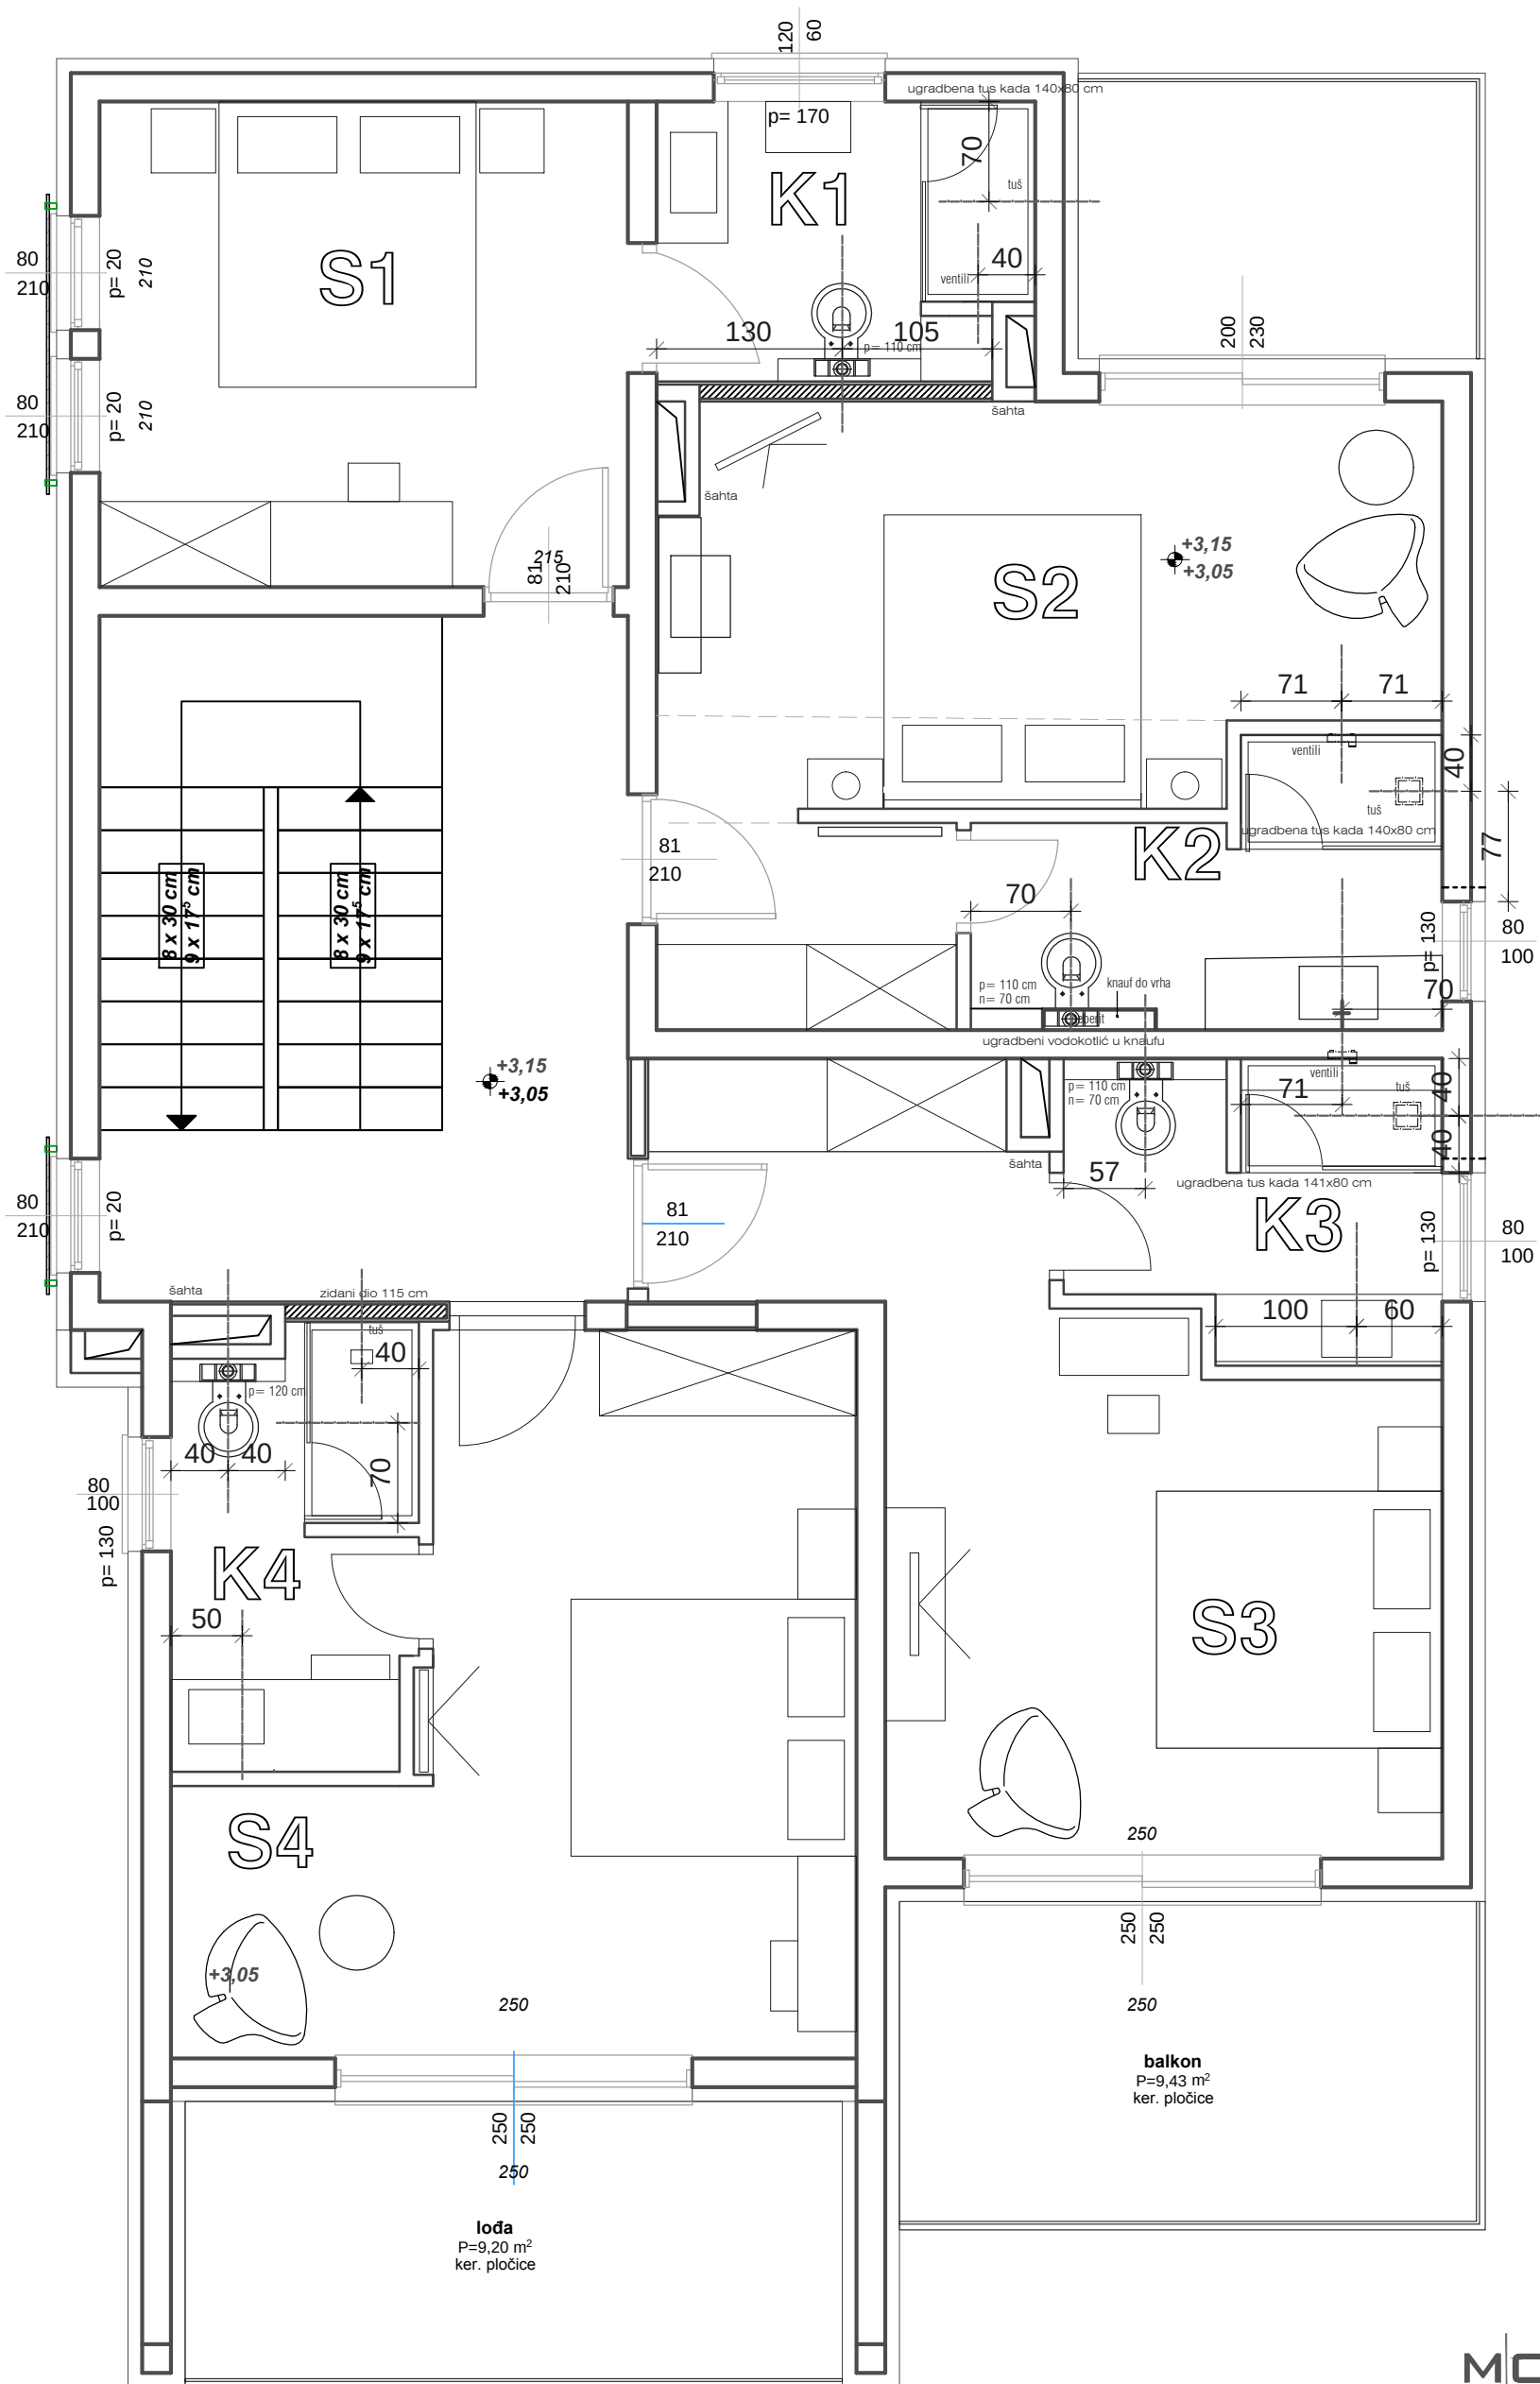

MOD

ARHITEKTONSKI STUDIO

PROJEKTANT:

Mirjana Beganović, dipl. ing. arh

M 1:50

- napomena:

1. kod knaufa, čelična pojačanja na mjestu štokova vrata

Smiljanićeva 2, Split, RH
mod.split@gmail.com

TLOCRT KATA // SOBE
- pozicija instalacija

