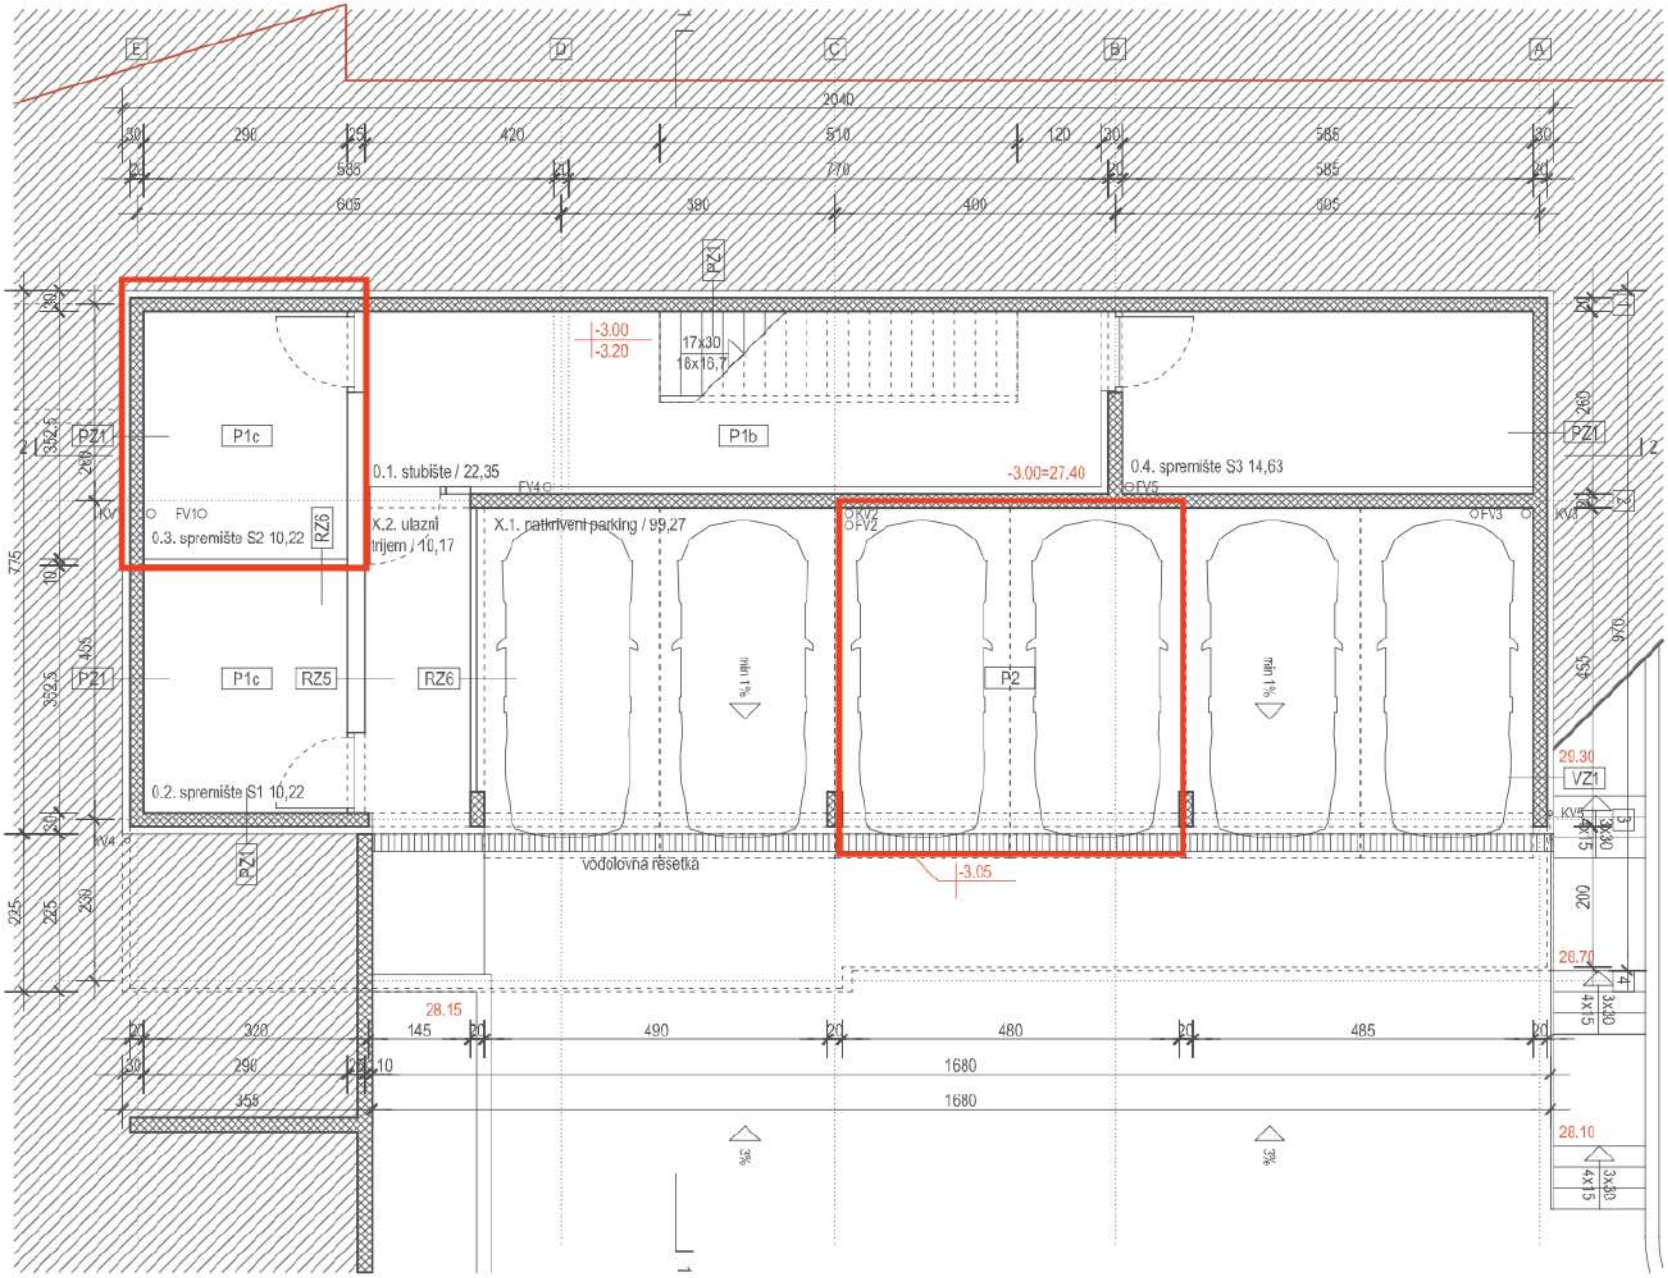
E
D
C
B
A
2040
30
290
25
420
510
120
585
20
770
605
390
400
PZ1
-3.00
-3.20
17x30
18x16,7
P1c
P1b
0.1. stubište / 22,35
-3.00=27.40
0.4. spremište S3 14,63
FV1
0.3. spremište S2 10,22
RZ6
X.2. ulazni trijem / 10,17
X.1. natkriveni parking / 99,27
FV2
FV3
FV4
FV5
KV
KV3
KV5
P1c
RZ5
RZ6
P2
min 1%
0.2. spremište S1 10,22
VZ1
29.30
vodolovna rešetka
-3.05
28.70
28.15
28.10
3x30
4x15
320
145
490
480
485
1680
1680
290
358
10
3%
775
352,5
455
225
230
260
200
1

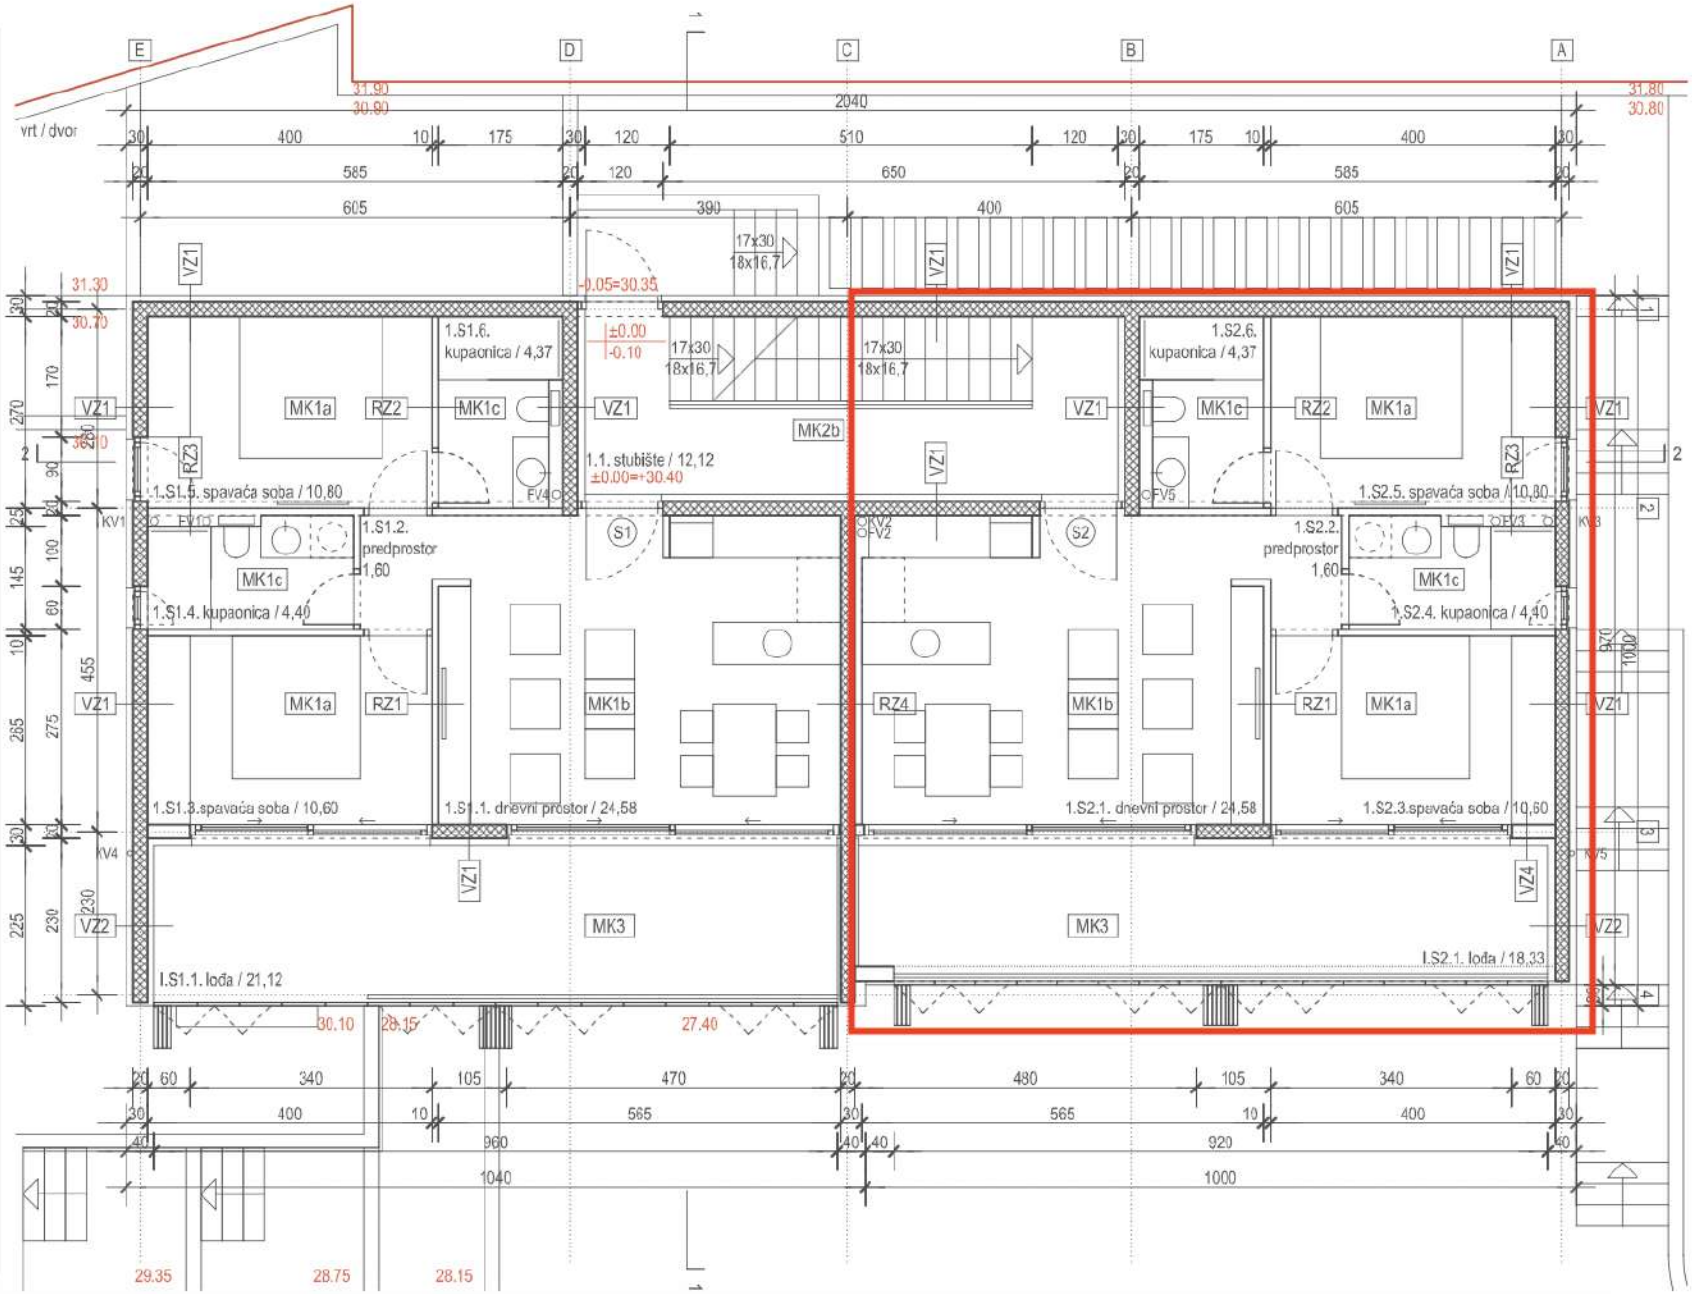
E
D
C
B
A
vrt / dvor
1.S1.6. kupaonica / 4,37
1.S2.6. kupaonica / 4,37
1.1. stubište / 12,12
1.S1.5. spavaća soba / 10,80
1.S2.5. spavaća soba / 10,80
1.S1.2. predprostor 1,60
1.S2.2. predprostor 1,60
1.S1.4. kupaonica / 4,40
1.S2.4. kupaonica / 4,40
1.S1.3.spavaća soba / 10,60
1.S1.1. dnevni prostor / 24,58
1.S2.1. dnevni prostor / 24,58
1.S2.3.spavaća soba / 10,60
1.S1.1. lođa / 21,12
1.S2.1. lođa / 18,33
MK1a
MK1b
MK1c
MK2b
MK3
RZ1
RZ2
RZ3
RZ4
VZ1
VZ2
VZ4
S1
S2
17x30
18x16,7
±0.00
-0.10
-0.05=30.35
±0.00=+30.40
31.90
30.90
31.80
30.80
31.30
30.70
30.10
29.15
27.40
29.35
28.75
28.15
2040
1040
1000
960
920