


NETO I KORISNA POVRŠINA 1. KATA - ZAJEDNIČKI DIO				
RED. BR.	PROSTORIJA	NETO POVRŠINA	KOEF.	KORISNA POVRŠINA
002	NATKRIVENI ULAZ + STUBIŠTE	18,51	0,50	9,26
		18,51 m²		9,26 m²

NETO I KORISNA POVRŠINA 1. KATA - STAMBENA JEDINICA S4				
RED. BR.	PROSTORIJA	NETO POVRŠINA	KOEF.	KORISNA POVRŠINA
01	ULAZNI DIO + HODNIK	10,68	1,00	10,68
02	KUHINJA + BLAGOVAONICA	17,72	1,00	17,72
03	DNEVNI BORAVAK	12,89	1,00	12,89
04	NATKRIVENA TERASA	10,88	0,50	5,44
05	SPAVAČA SOBA	10,62	1,00	10,62
06	SPAVAČA SOBA	11,01	1,00	11,01
07	KUPAONICA	4,49	1,00	4,49
08	SPAVAČA SOBA	6,29	1,00	6,29
09	WC	2,58	1,00	2,58
		87,16 m²		81,72 m²

NETO I KORISNA POVRŠINA 1. KATA - STAMBENA JEDINICA S5				
RED. BR.	PROSTORIJA	NETO POVRŠINA	KOEF.	KORISNA POVRŠINA
01	ULAZ	6,95	1,00	6,95
02	KUHINJA I BLAGOVAONICA	12,66	1,00	12,66
03	DNEVNI BORAVAK	12,81	1,00	12,81
04	SPAVAČA SOBA	13,40	1,00	13,40
05	SPAVAČA SOBA	12,31	1,00	12,31
06	KUPAONICA	4,45	1,00	4,45
07	NATKRIVENA TERASA	24,81	0,50	12,40
		87,39 m²		74,98 m²

NETO I KORISNA POVRŠINA 1. KATA - STAMBENA JEDINICA S6				
RED. BR.	PROSTORIJA	NETO POVRŠINA	KOEF.	KORISNA POVRŠINA
01	ULAZNI DIO + HODNIK	7,30	1,00	7,30
02	KUHINJA I BLAGOVAONICA	16,67	1,00	16,67
03	DNEVNI BORAVAK	13,49	1,00	13,49
04	SPAVAČA SOBA	12,49	1,00	12,49
05	SPAVAČA SOBA	10,03	1,00	10,03
06	KUPAONICA	6,05	1,00	6,05
07	NATKRIVENA TERASA	10,99	0,50	5,50
		77,02 m²		71,53 m²

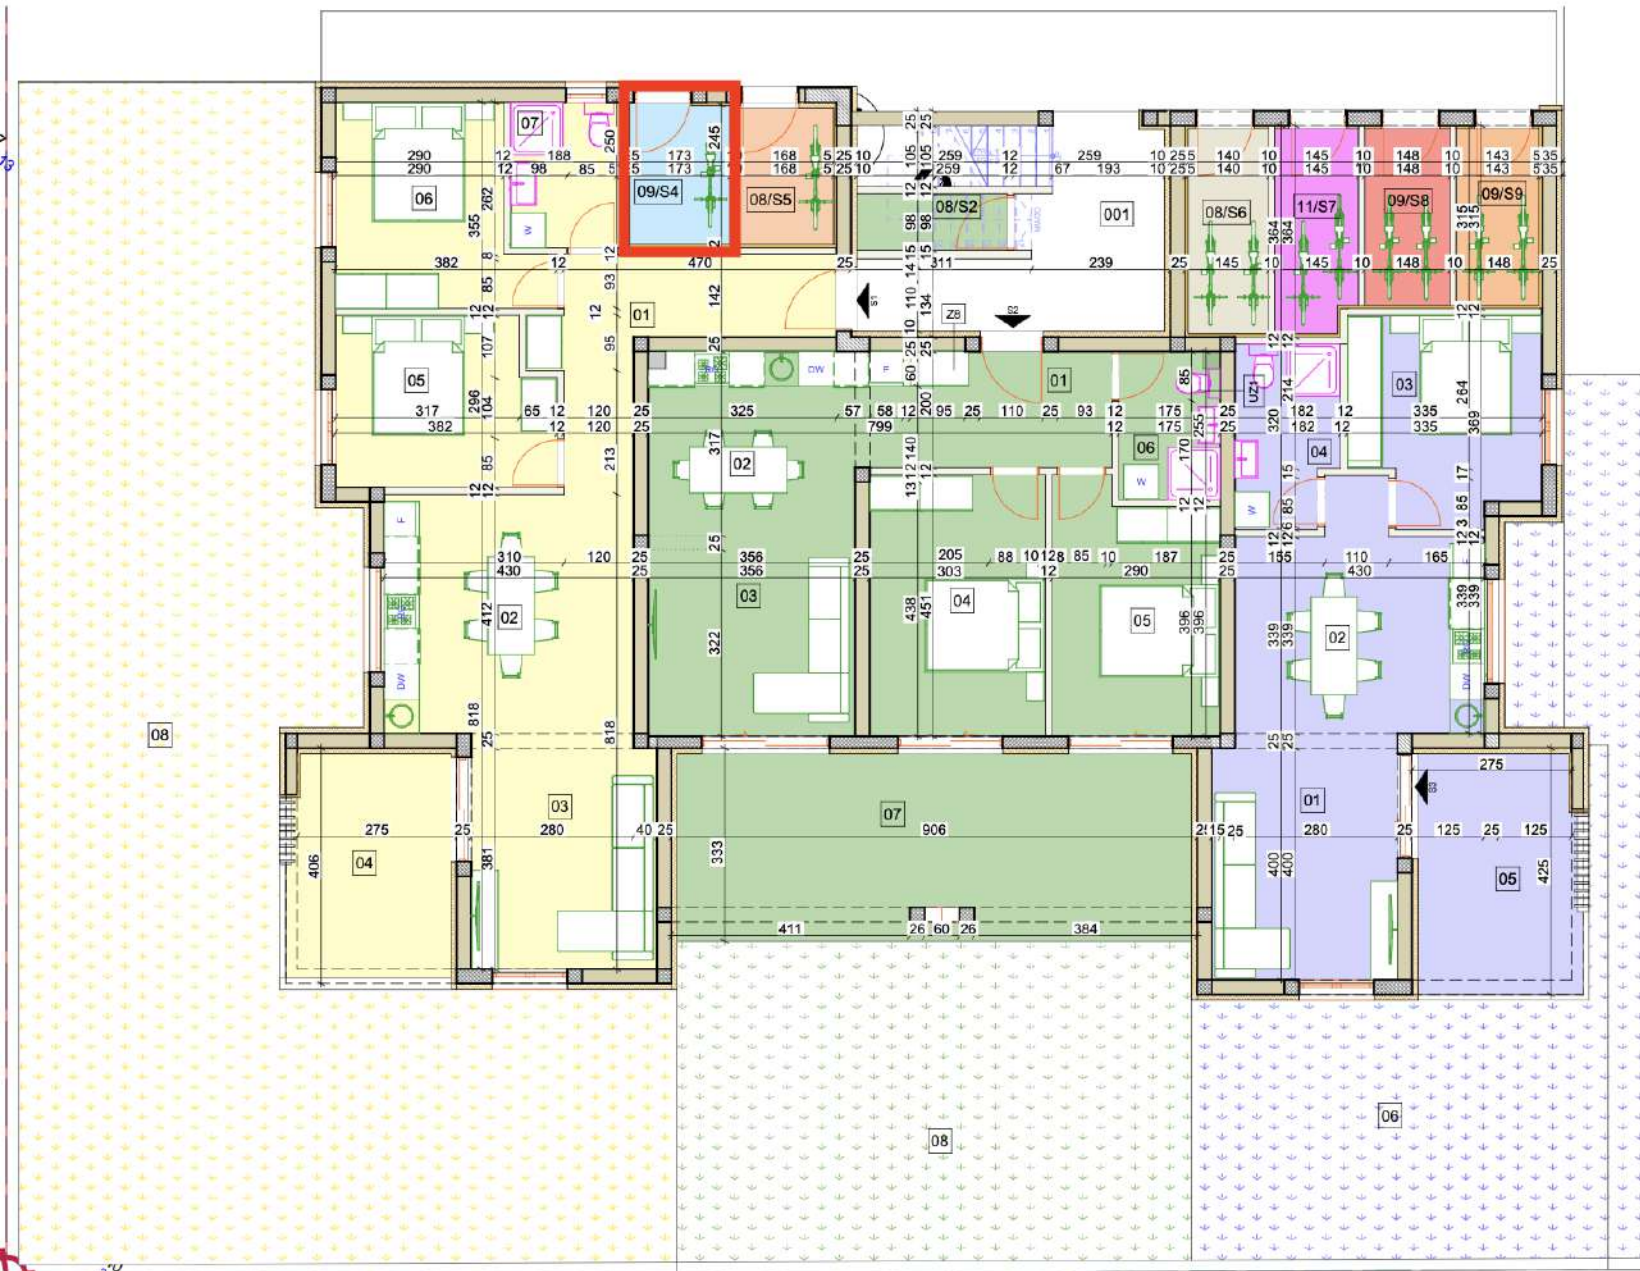

NETO I KORISNA POVRŠINA PRIZEMLJA - ZAJEDNIČKI DIO				
RED. BR.	PROSTORIJA	NETO POVRŠINA	KOEF.	KORISNA POVRŠINA
001	NATKRIVENI ULAZ	12,22	0,50	6,11
		12,22 m²		6,11 m²

NETO I KORISNA POVRŠINA PRIZEMLJA - STAMBENA JEDINICA S1				
RED. BR.	PROSTORIJA	NETO POVRŠINA	KOEF.	KORISNA POVRŠINA
01	PARKING	12,50	0,20	2,50
02	ULAZNI DIO + HODNIK	10,56	1,00	10,56
03	KUHINJA + BLAGOVAONICA	17,72	1,00	17,72
04	DNEVNI BORAVAK	12,89	1,00	12,89
05	NATKRIVENA TERASA	10,37	0,50	5,18
06	SPAVAČA SOBA	10,62	1,00	10,62
07	SPAVAČA SOBA	11,15	1,00	11,15
08	KUPAONICA	4,69	1,00	4,69
09	VRT	133,87	0,10	13,39
		224,37 m²		88,70 m²

NETO I KORISNA POVRŠINA PRIZEMLJA - STAMBENA JEDINICA S2				
RED. BR.	PROSTORIJA	NETO POVRŠINA	KOEF.	KORISNA POVRŠINA
01	PARKING	12,50	0,20	2,50
02	ULAZNI DIO	6,95	1,00	6,95
03	KUHINJA I BLAGOVAONICA	12,53	1,00	12,53
04	DNEVNI BORAVAK	12,95	1,00	12,95
05	SPAVAČA SOBA	13,67	1,00	13,67
06	SPAVAČA SOBA	12,04	1,00	12,04
07	KUPAONICA	4,45	1,00	4,45
08	NATKRIVENA TERASA	26,14	0,25	6,53
09	VRT	48,82	0,10	4,88
10	SPREMIŠTE	2,53	1,00	2,53
		152,59 m²		79,03 m²

NETO I KORISNA POVRŠINA PRIZEMLJA - STAMBENA JEDINICA S3				
RED. BR.	PROSTORIJA	NETO POVRŠINA	KOEF.	KORISNA POVRŠINA
01	PARKING	12,50	0,20	2,50
02	DNEVNI BORAVAK	12,79	1,00	12,79
03	KUHINJA I BLAGOVAONICA	16,45	1,00	16,45
04	SPAVAČA SOBA	11,02	1,00	11,02
05	KUPAONICA	5,41	1,00	5,41
06	NATKRIVENA TERASA	10,99	0,50	5,49
07	VRT	50,92	0,10	5,09
		120,08 m²		60,75 m²

NETO I KORISNA POVRŠINA PRIZEMLJA - STAMBENA JEDINICA S4				
RED. BR.	PROSTORIJA	NETO POVRŠINA	KOEF.	KORISNA POVRŠINA
09/S4	PARKING	12,50	0,20	2,50
09/S4	SPREMIŠTE	4,13	1,00	4,13
		16,63 m²		6,63 m²

NETO I KORISNA POVRŠINA PRIZEMLJA - STAMBENA JEDINICA S5				
RED. BR.	PROSTORIJA	NETO POVRŠINA	KOEF.	KORISNA POVRŠINA
08/S5	PARKING	12,50	0,20	2,50
08/S5	SPREMIŠTE	4,02	1,00	4,02
		16,52 m²		6,52 m²

NETO I KORISNA POVRŠINA PRIZEMLJA - STAMBENA JEDINICA S6				
RED. BR.	PROSTORIJA	NETO POVRŠINA	KOEF.	KORISNA POVRŠINA
08/S6	PARKING	12,50	0,20	2,50
08/S6	SPREMIŠTE	5,13	1,00	5,13
		17,63 m²		7,63 m²

NETO I KORISNA POVRŠINA PRIZEMLJA - STAMBENA JEDINICA S7				
RED. BR.	PROSTORIJA	NETO POVRŠINA	KOEF.	KORISNA POVRŠINA
11/S7	PARKING	12,50	0,20	2,50
11/S7	SPREMIŠTE	4,92	1,00	4,92
		17,42 m²		7,42 m²

NETO I KORISNA POVRŠINA PRIZEMLJA - STAMBENA JEDINICA S8				
RED. BR.	PROSTORIJA	NETO POVRŠINA	KOEF.	KORISNA POVRŠINA
09/S8	PARKING	12,50	0,20	2,50
09/S8	SPREMIŠTE	4,49	1,00	4,49
		16,99 m²		6,99 m²

NETO I KORISNA POVRŠINA PRIZEMLJA - STAMBENA JEDINICA S9				
RED. BR.	PROSTORIJA	NETO POVRŠINA	KOEF.	KORISNA POVRŠINA
09/S9	PARKING	12,50	0,20	2,50
09/S9	SPREMIŠTE	4,51	1,00	4,51
		17,01 m²		7,01 m²