
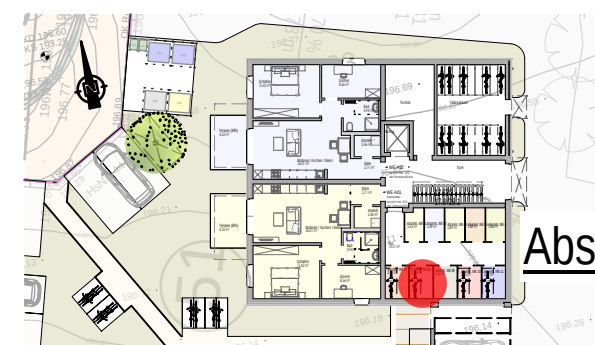
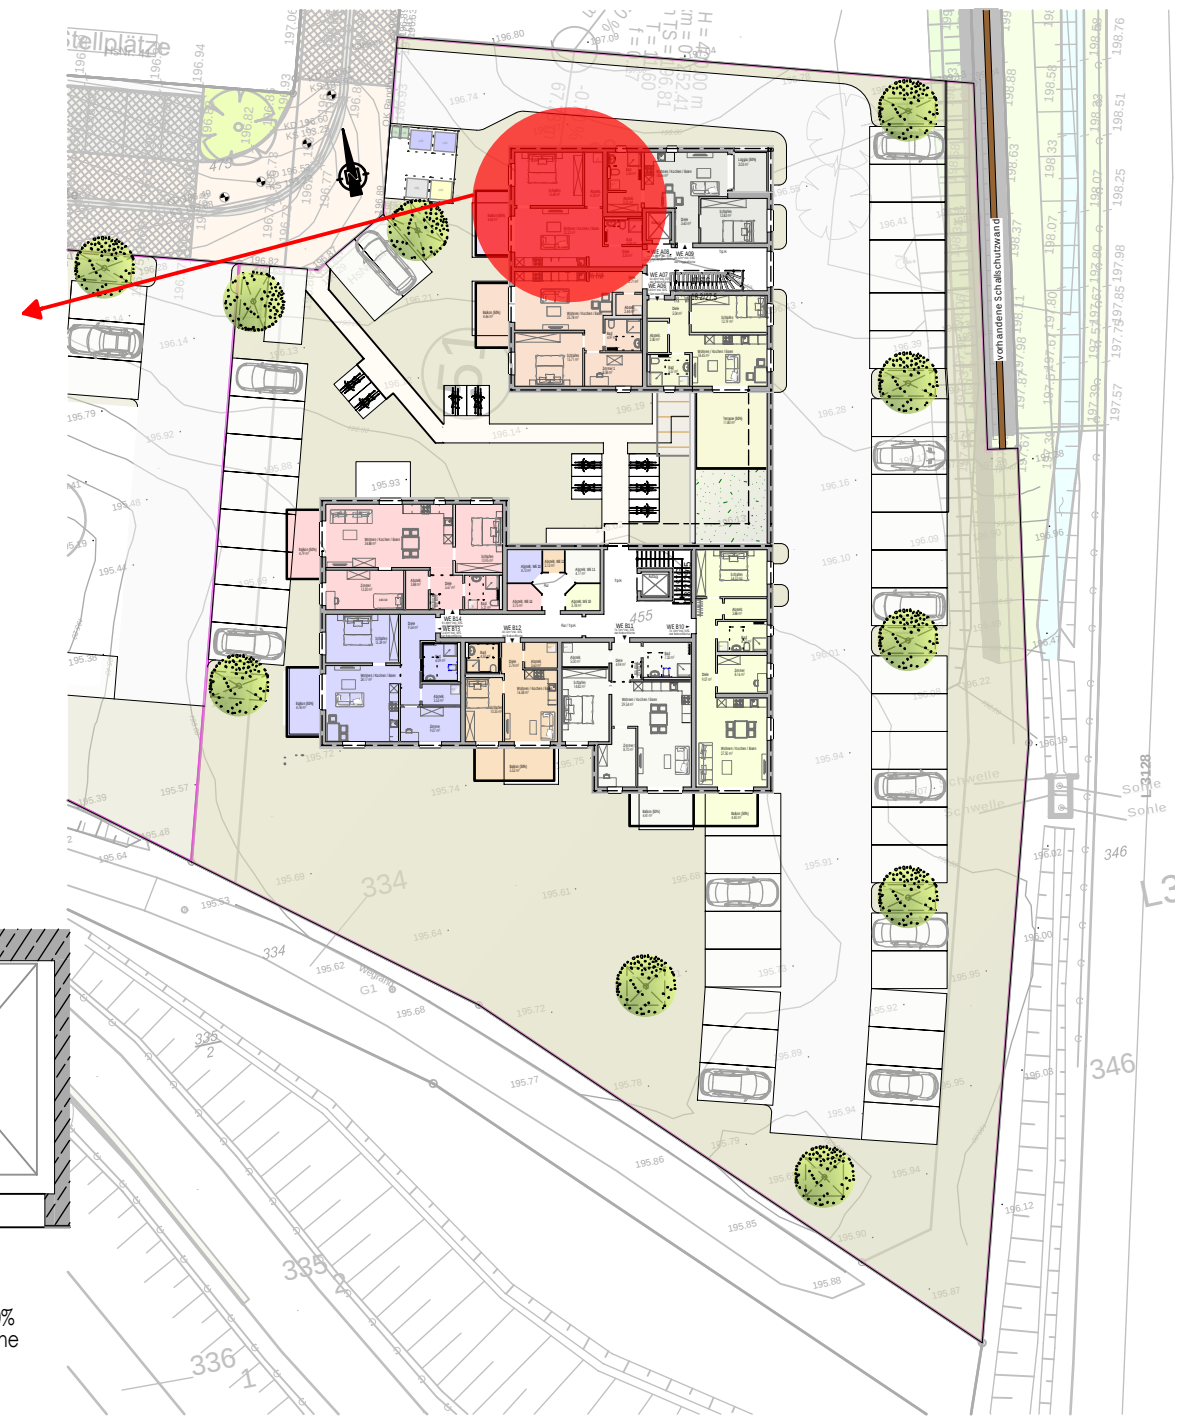


Übersicht Außenanlage

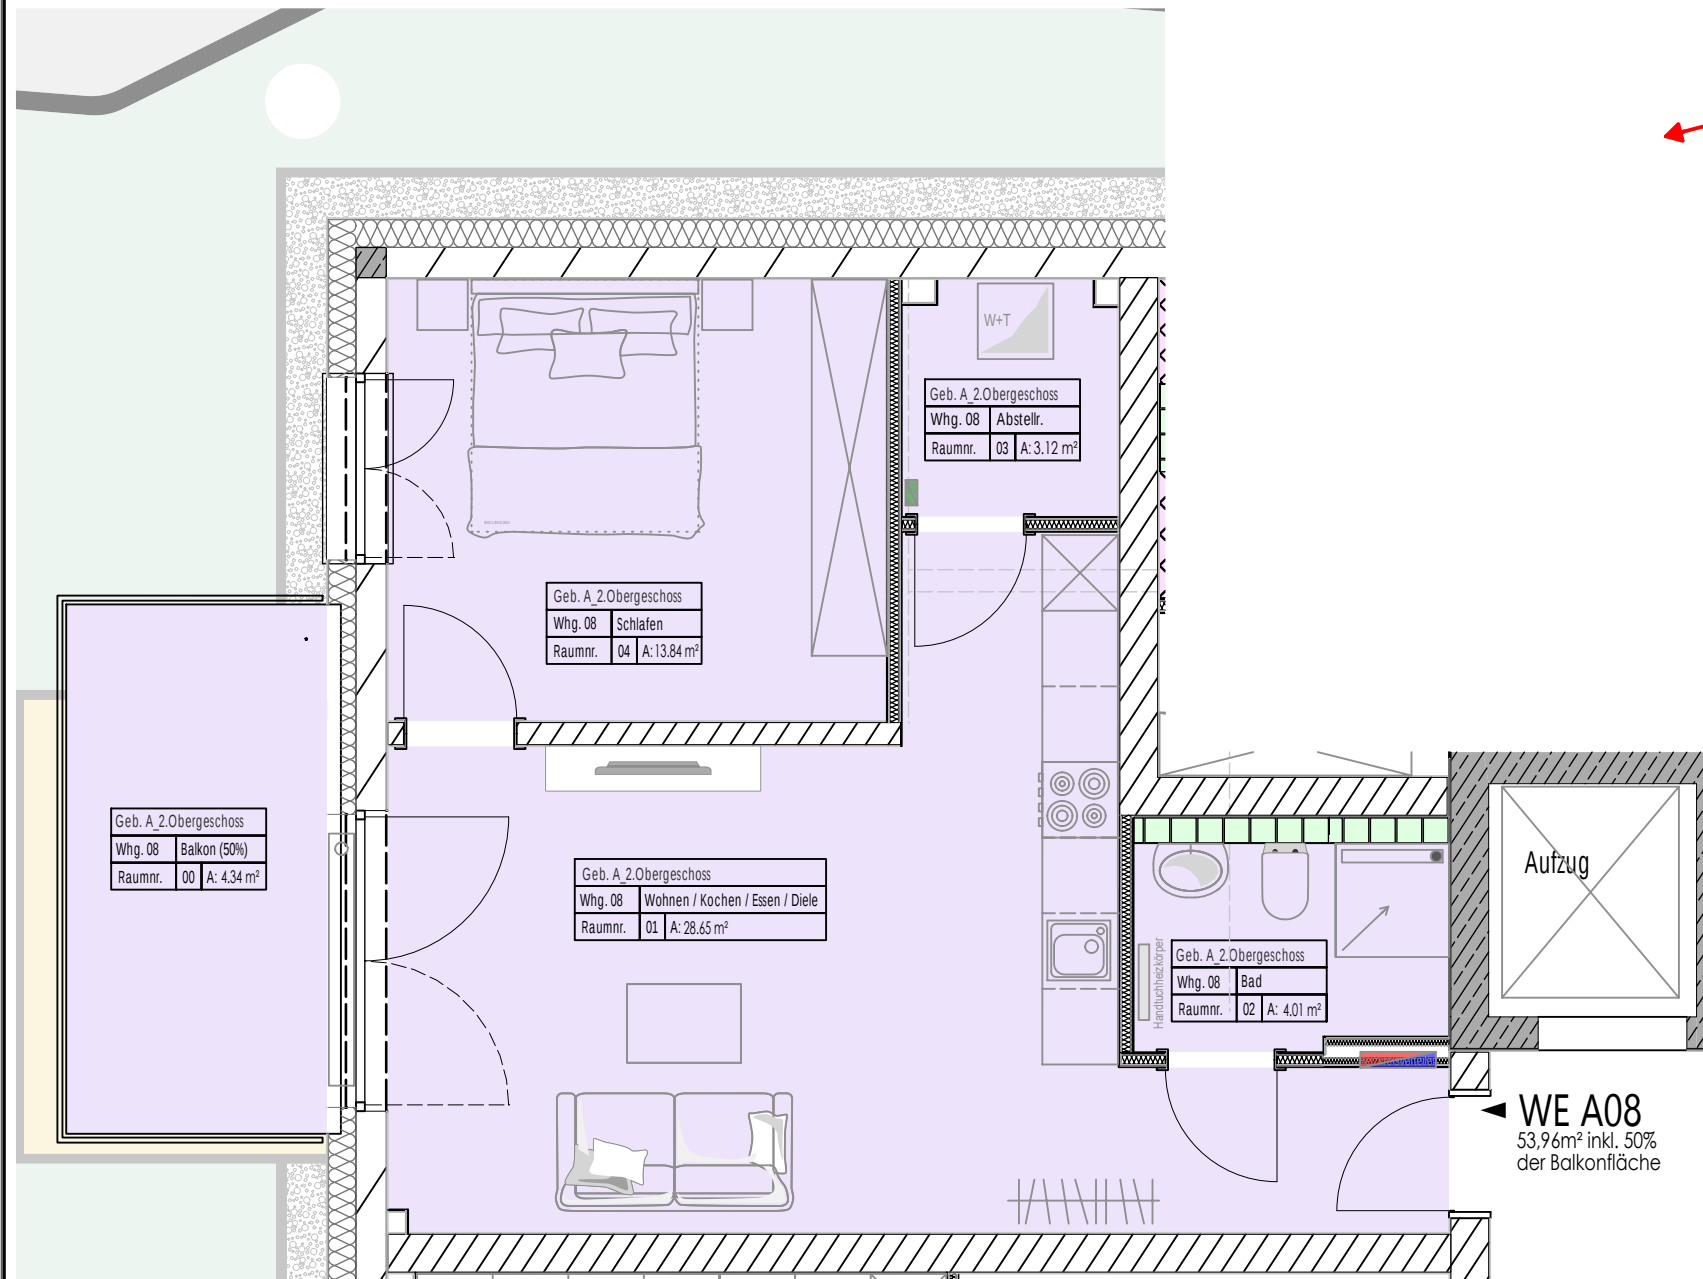

Abstellraum im EG

GEBÄUDE A - 2.Obergeschoss - Wohnung 08 (53,96m²)

Neubau von 2 Mehrfamilienhäusern mit dazugehöriger Stellplatzanlage, Bonhoefferstraße 44, 35418 Buseck

Planstand 09.10.2025