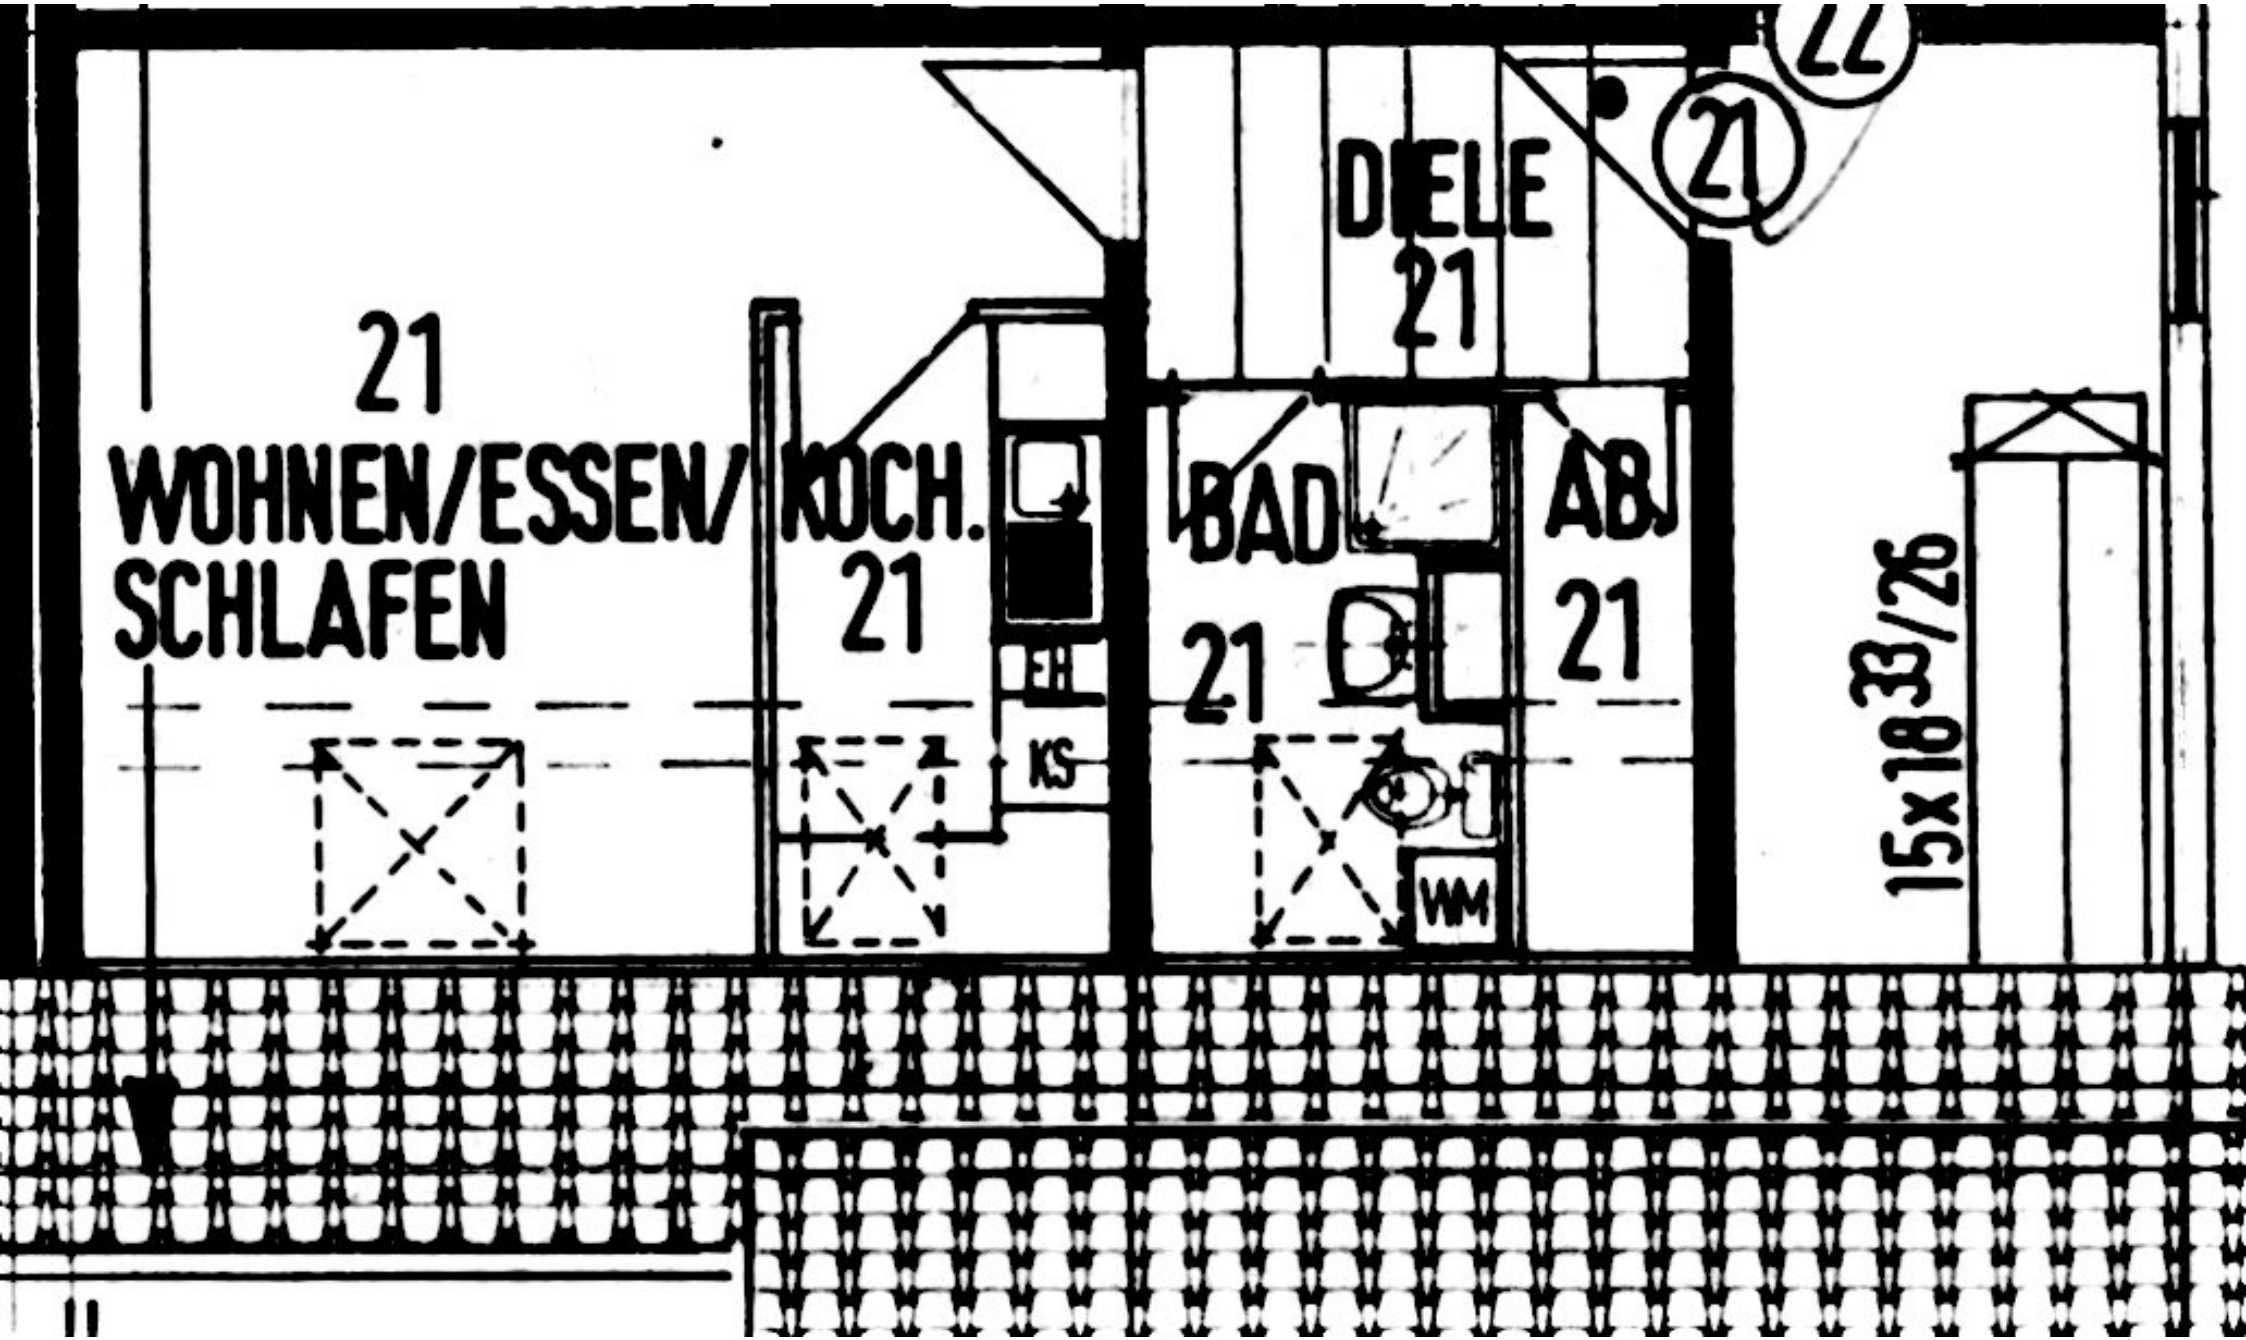

21
WOHNEN/ESSEN/
SCHLAFEN
KOCH.
21
EH
KS
DIELE
21
BAD
21
AB
21
WM
15x18 33/26