



Greenside Offenau I Hauptstraße - Bachenauerstraße
Wohnbauanlage I 16 WE I 24 TG Stpl. I 7 Außen Stpl.

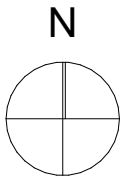

UG/TG
M 1/200

01

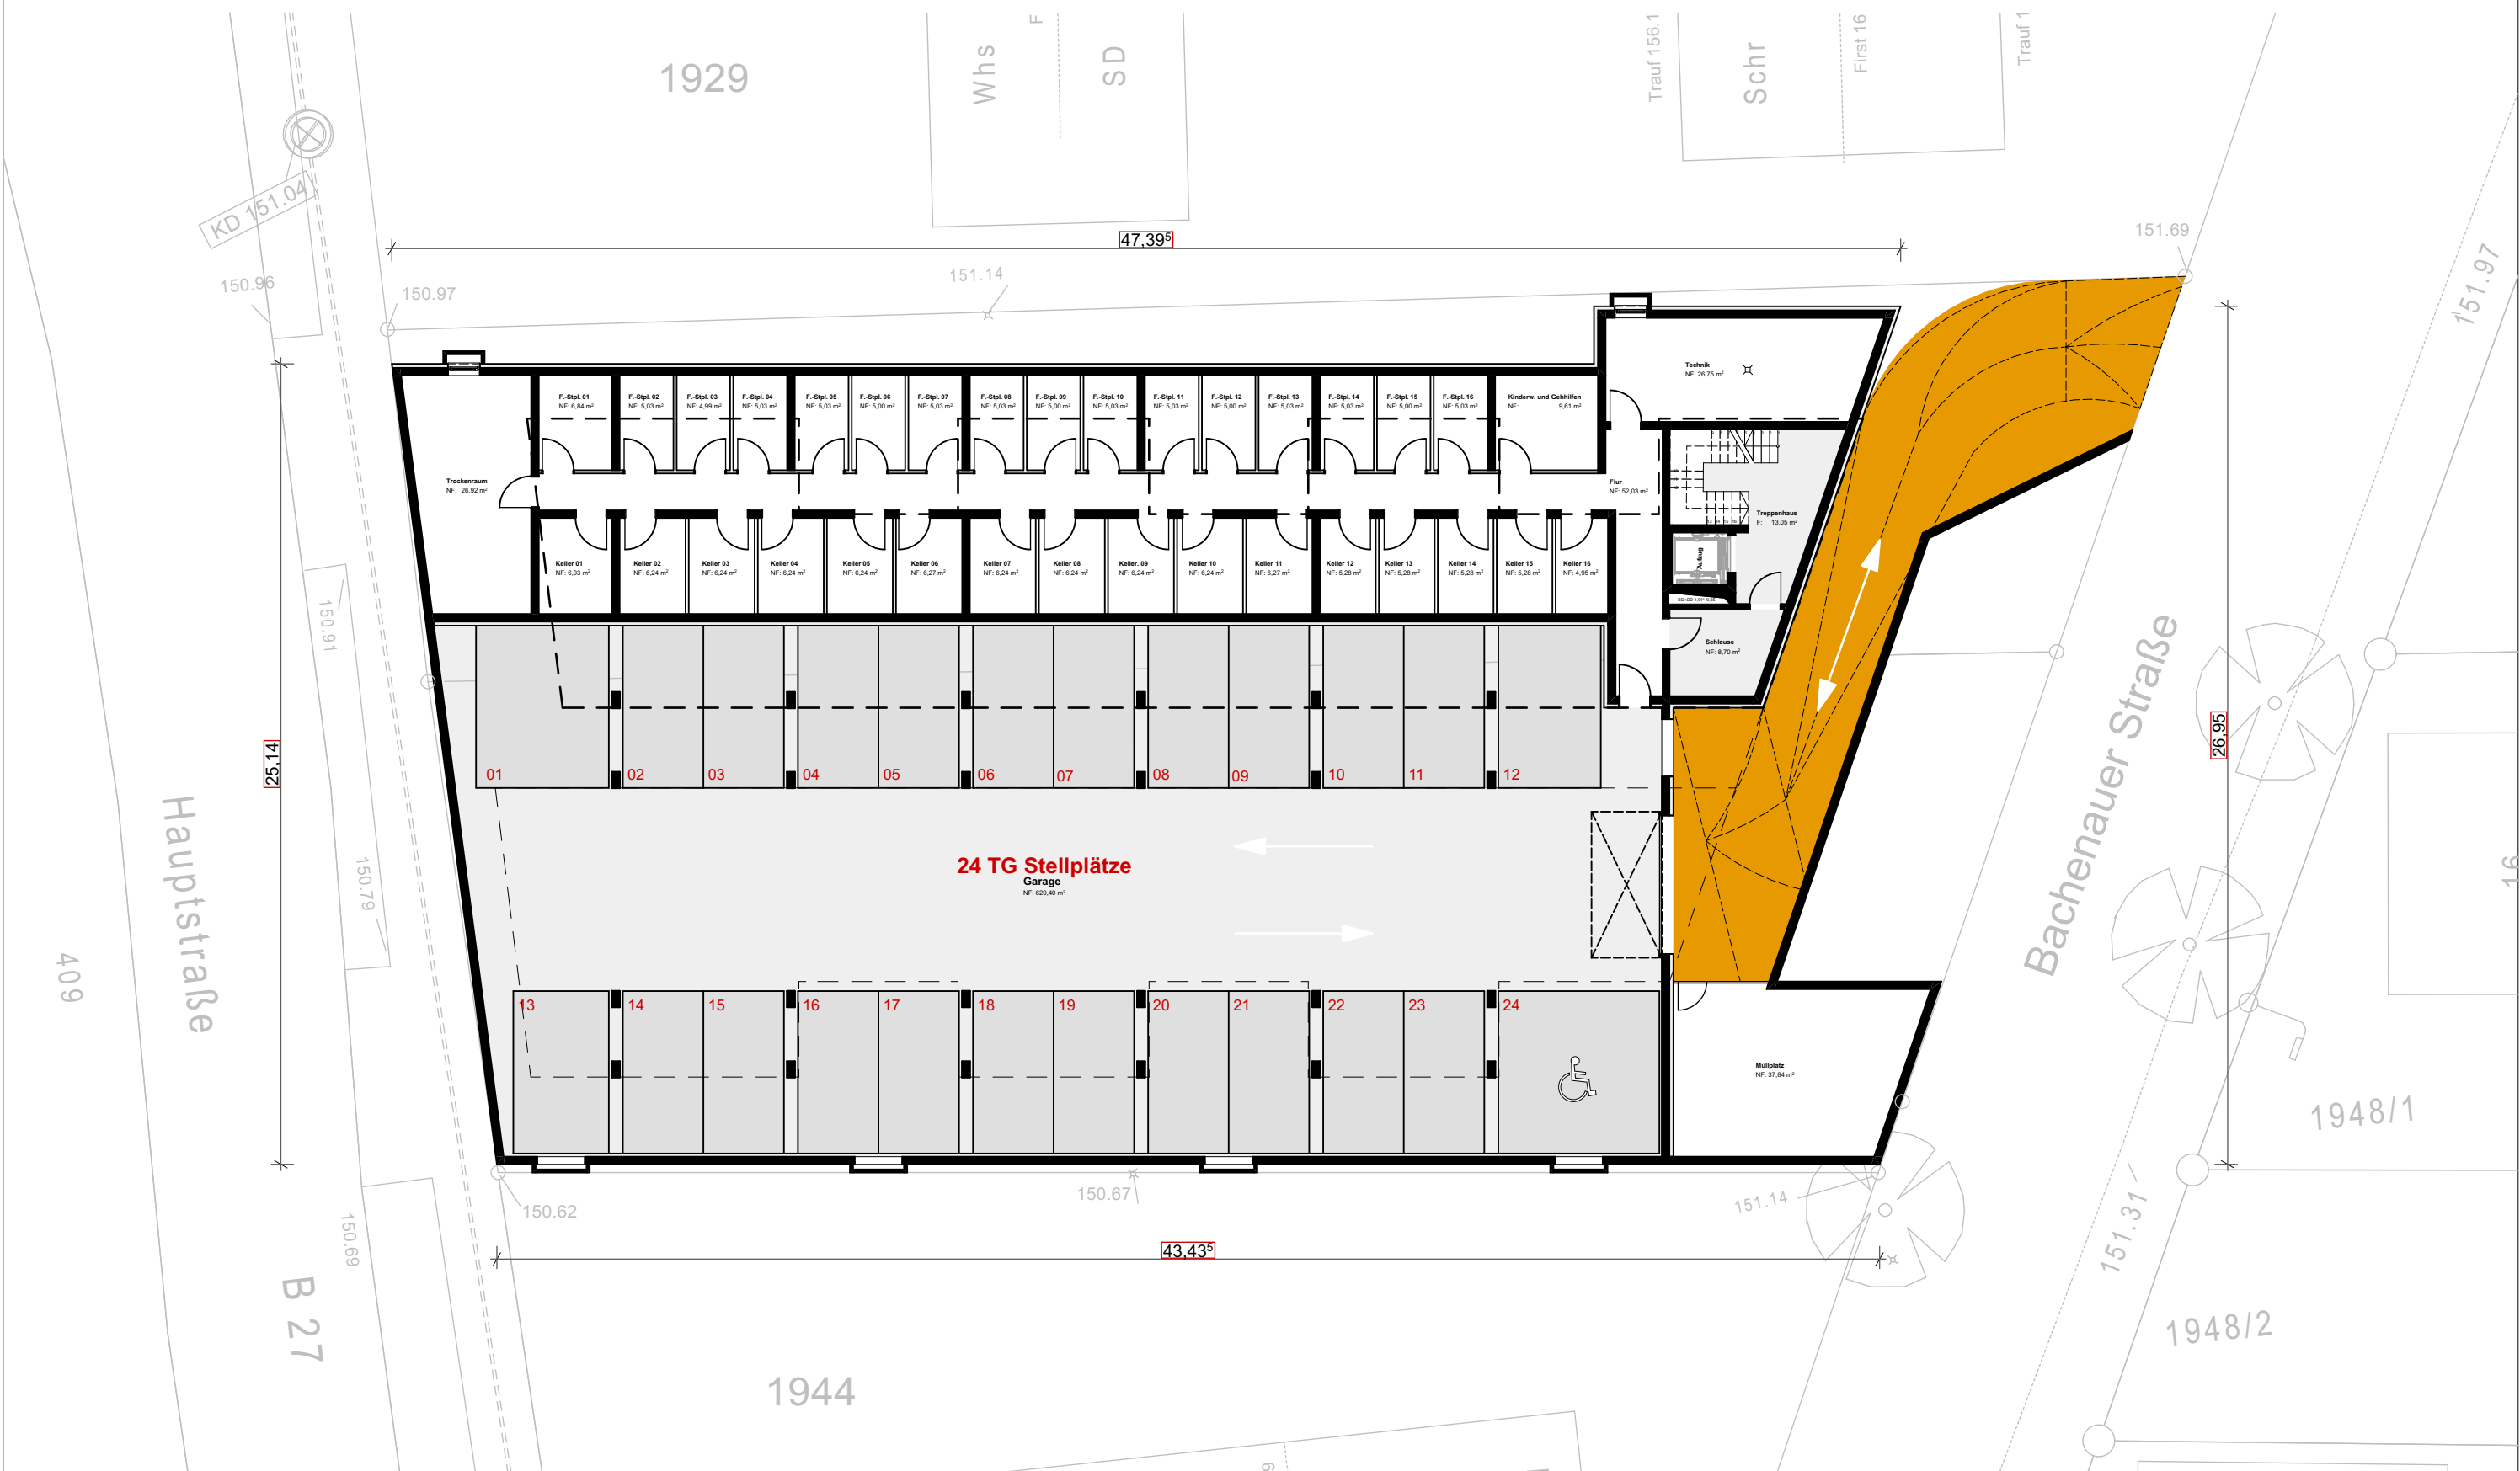

S2 Bauconsult GmbH
Am Henschelberg 76
74821 Mosbach

Tel. 06261 - 8465549
info@s2-bauconsult.de
www.s2-bauconsult.de



Greenside Offenau I Hauptstraße - Bachenauerstraße
Wohnbauanlage I 16 WE I 24 TG Stpl. I 7 Außen Stpl.



S2 Bauconsult GmbH
Am Henschelberg 76
74821 Mosbach


Tel. 06261 - 8465549
info@s2-bauconsult.de
www.s2-bauconsult.de



Wohnbauanlage | 16 WE | 24 TG Stpl. | 7 Außen Stpl.

1.OG
M 1/200

03

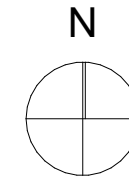

S2 Bauconsult GmbH
Am Henschelberg 76
74821 Mosbach

Tel. 06261 - 8465549
info@s2-bauconsult.de
www.s2-bauconsult.de



Greenside Offenau I Hauptstraße - Bachenauerstraße
Wohnbauanlage I 16 WE I 24 TG Stpl. I 7 Außen Stpl.

DG/2.OG
M 1/200

04




S2 Bauconsult GmbH
Am Henschelberg 76
74821 Mosbach

Tel. 06261 - 8465549
info@s2-bauconsult.de
www.s2-bauconsult.de





ANSICHT WEST (HAUPTSTRAßE)

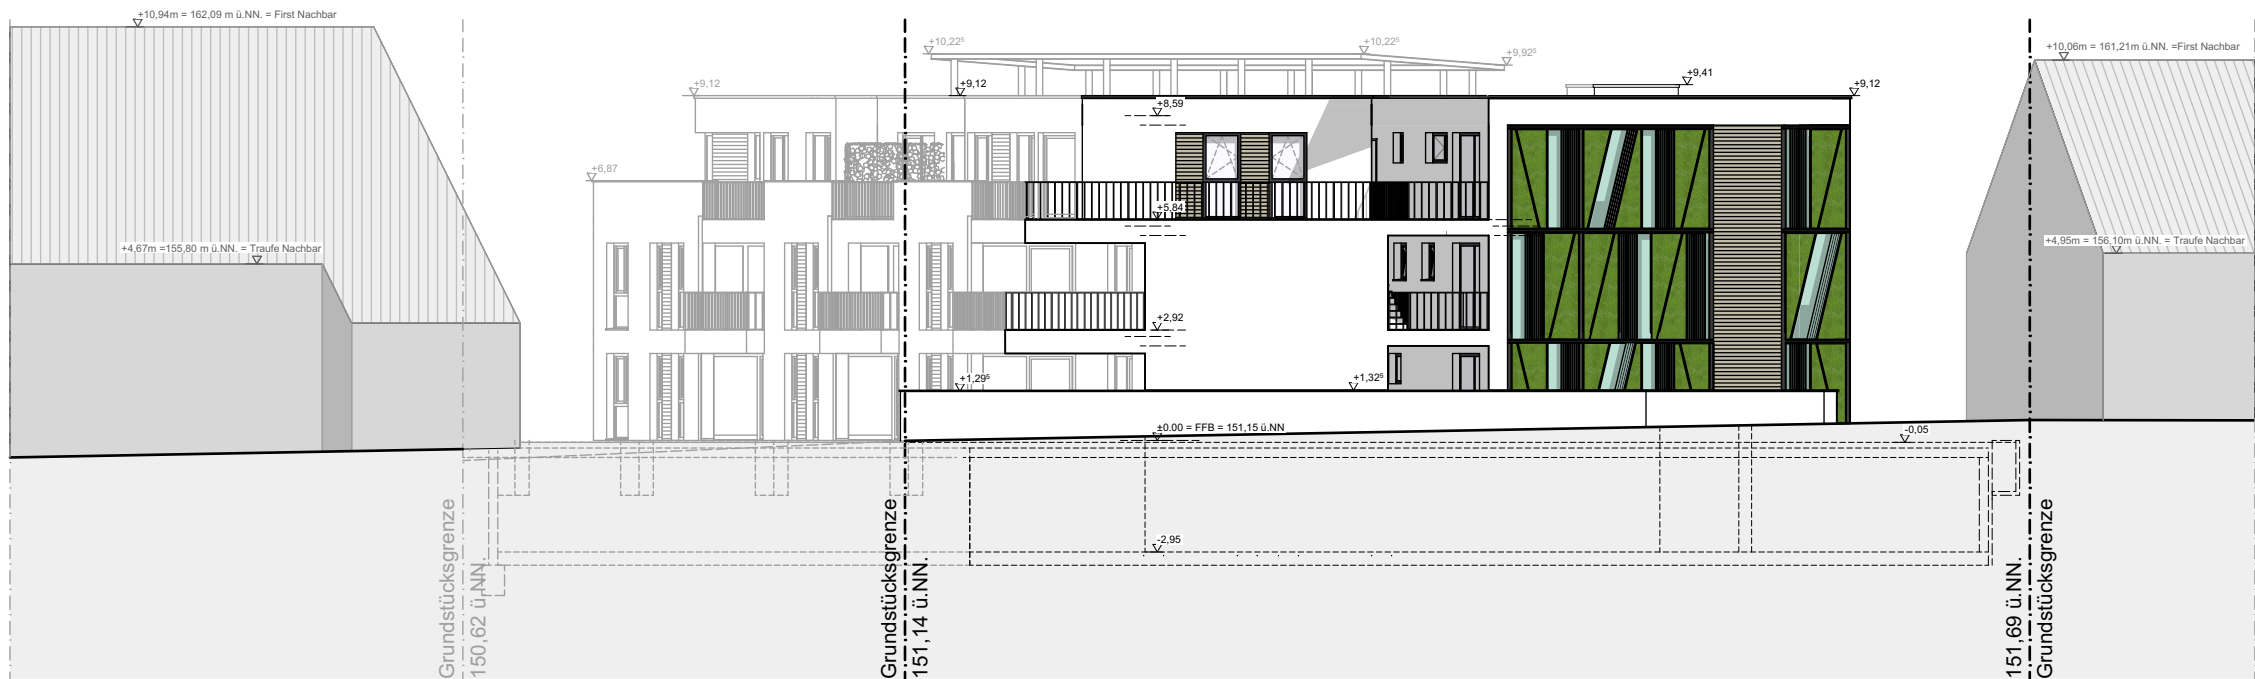

ANSICHT OST (BACHENAUERSTRAßE)



S2 Bauconsult GmbH
Am Henschelberg 76
74821 Mosbach

Tel. 06261 - 8465549
info@s2-bauconsult.de
www.s2-bauconsult.de



Greenside Offenau I Hauptstraße - Bachenauerstraße
Wohnbauanlage I 16 WE I 24 TG Stpl. I 7 Außen Stpl.



ANSICHT NORD



ANSICHT SÜD



S2 Bauconsult GmbH
Am Henschelberg 76
74821 Mosbach

Tel. 06261 - 8465549
info@s2-bauconsult.de
www.s2-bauconsult.de




Greenside Offenau | Hauptstraße - Bachenauerstraße

Wohnbauanlage | 16 WE | 24 TG Stpl. | 7 Außen Stpl.

Schnitte

M 1/200

05

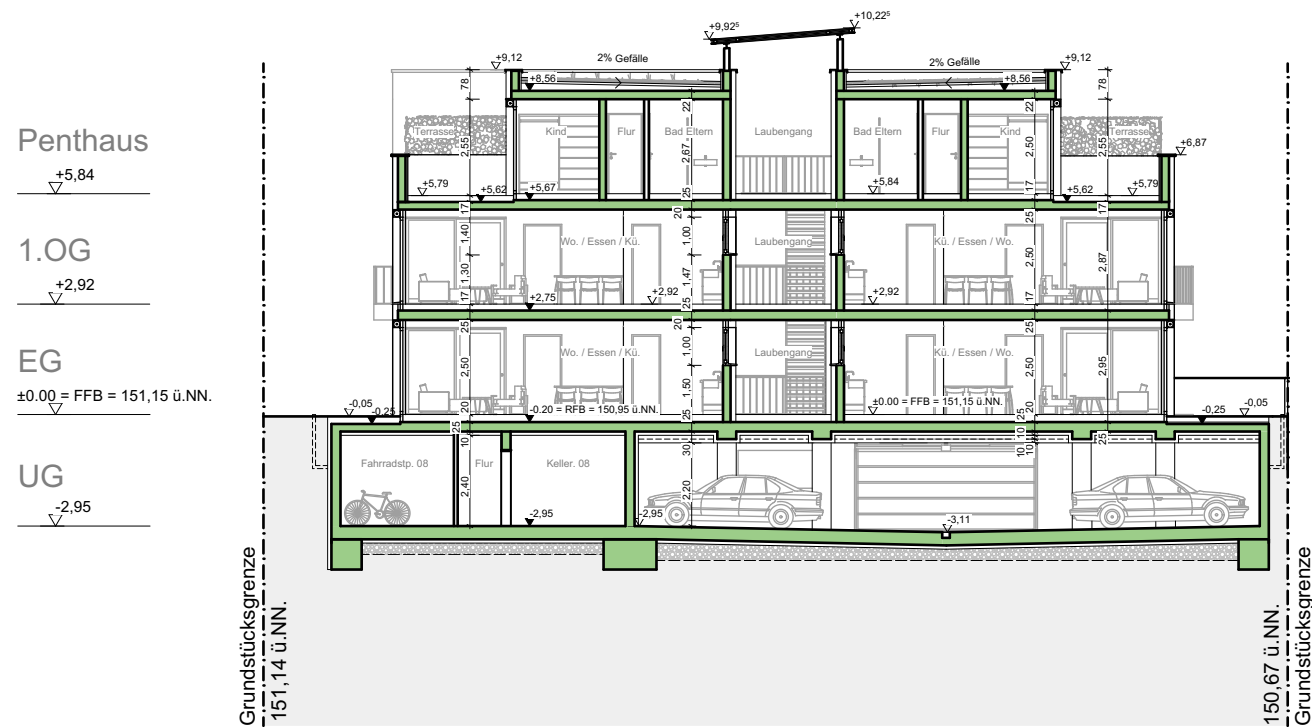

SCHNITT A-A



SCHNITT C-C



S2 Bauconsult GmbH
Am Henschelberg 76
74821 Mosbach

Tel. 06261 - 8465549
info@s2-bauconsult.de
www.s2-bauconsult.de

