
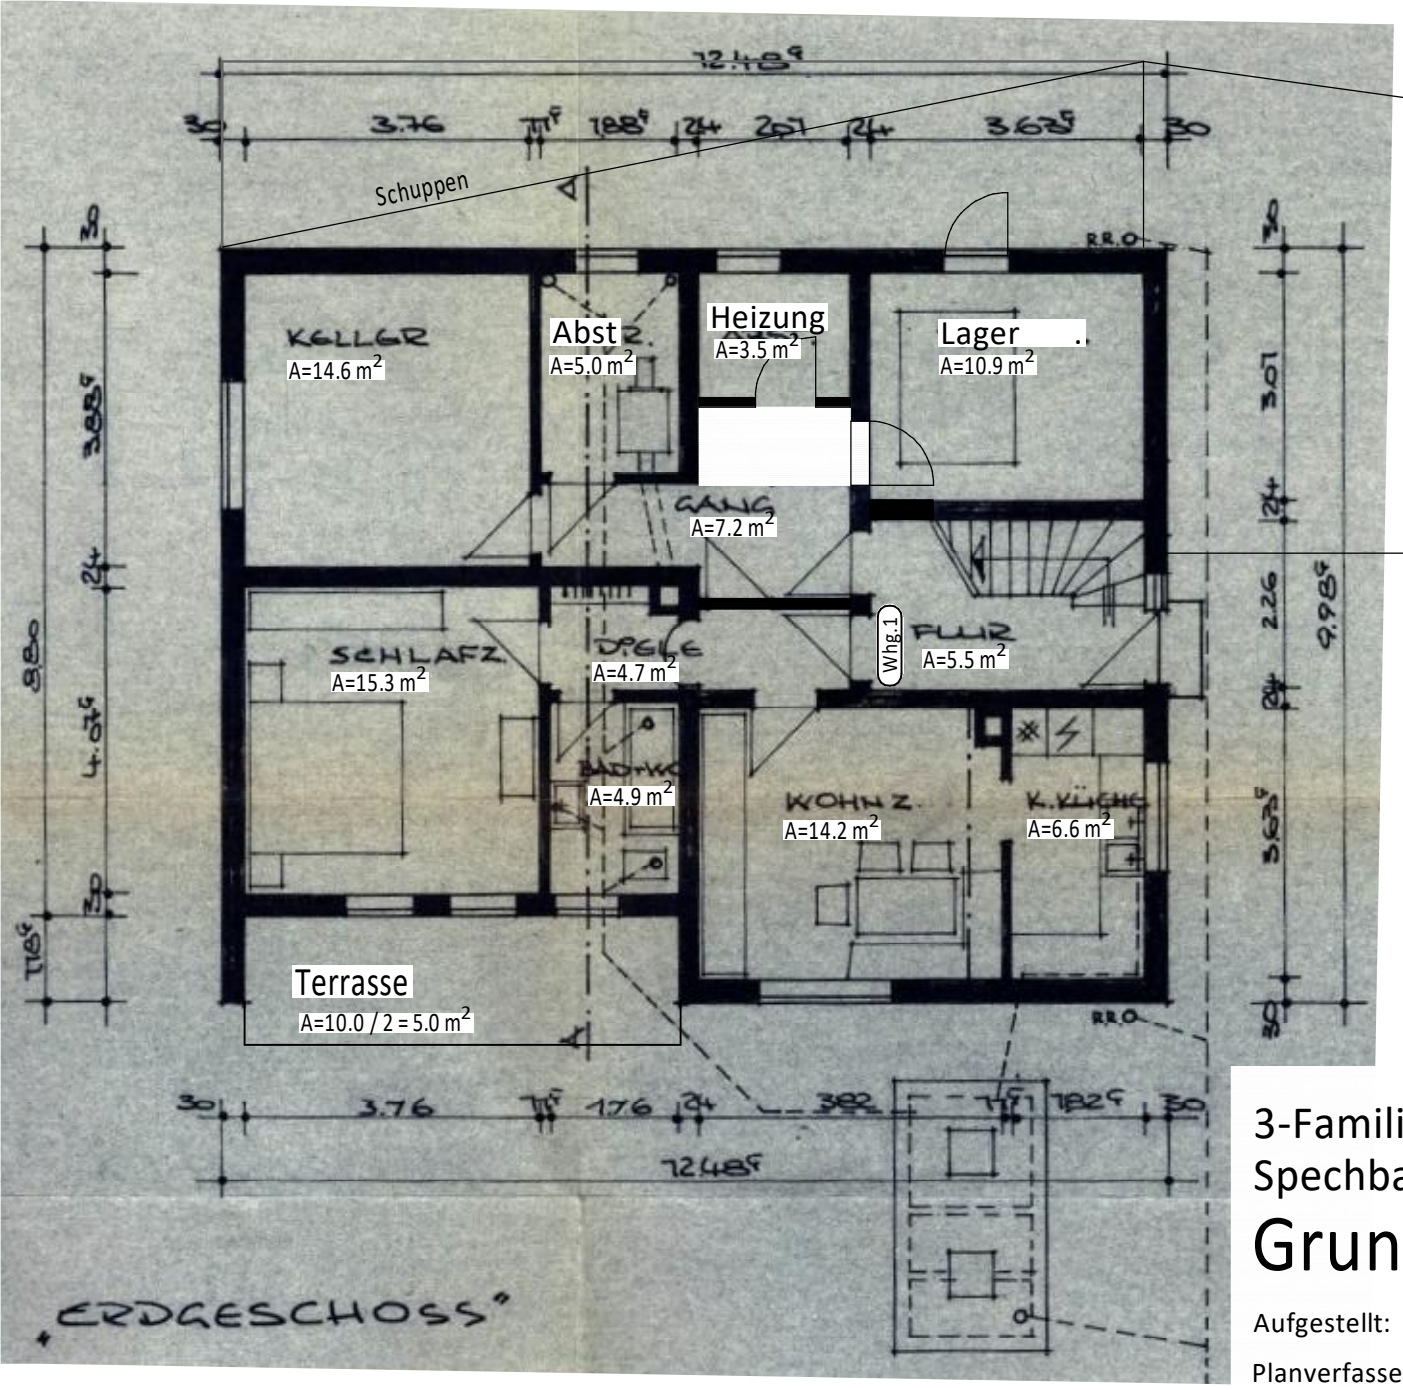


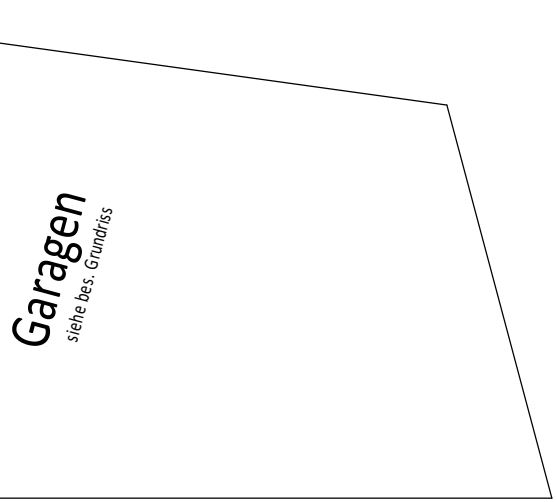

Die vor Ort angetroffene Bebauung entspricht nicht den vorgelegten Bauantragsunterlagen.

3-Familienhaus Flst: 131

Spechbacher Str.7 , 74931 Lobbach-Lobenfeld

Grundriss EG M 1:100

Aufgestellt: 18.08.2025


Planverfasser:
Ingenieurbüro Andreas Klee
Dipl. Ing. (FH)
Fasanenstr. 2 | 74906 Bad Rappenau
Tel. 07264/913389 | info@ing-klee.de


Bauherr:

Renner Immobilien
Heinsheimerstr. 27
74906 Bad Rappenau

Flst: 131
= 554 m²

Maße wurden vor Ort nur stichprobenartig geprüft ! Somit kann es im Einzelfall zu Abweichungen kommen !

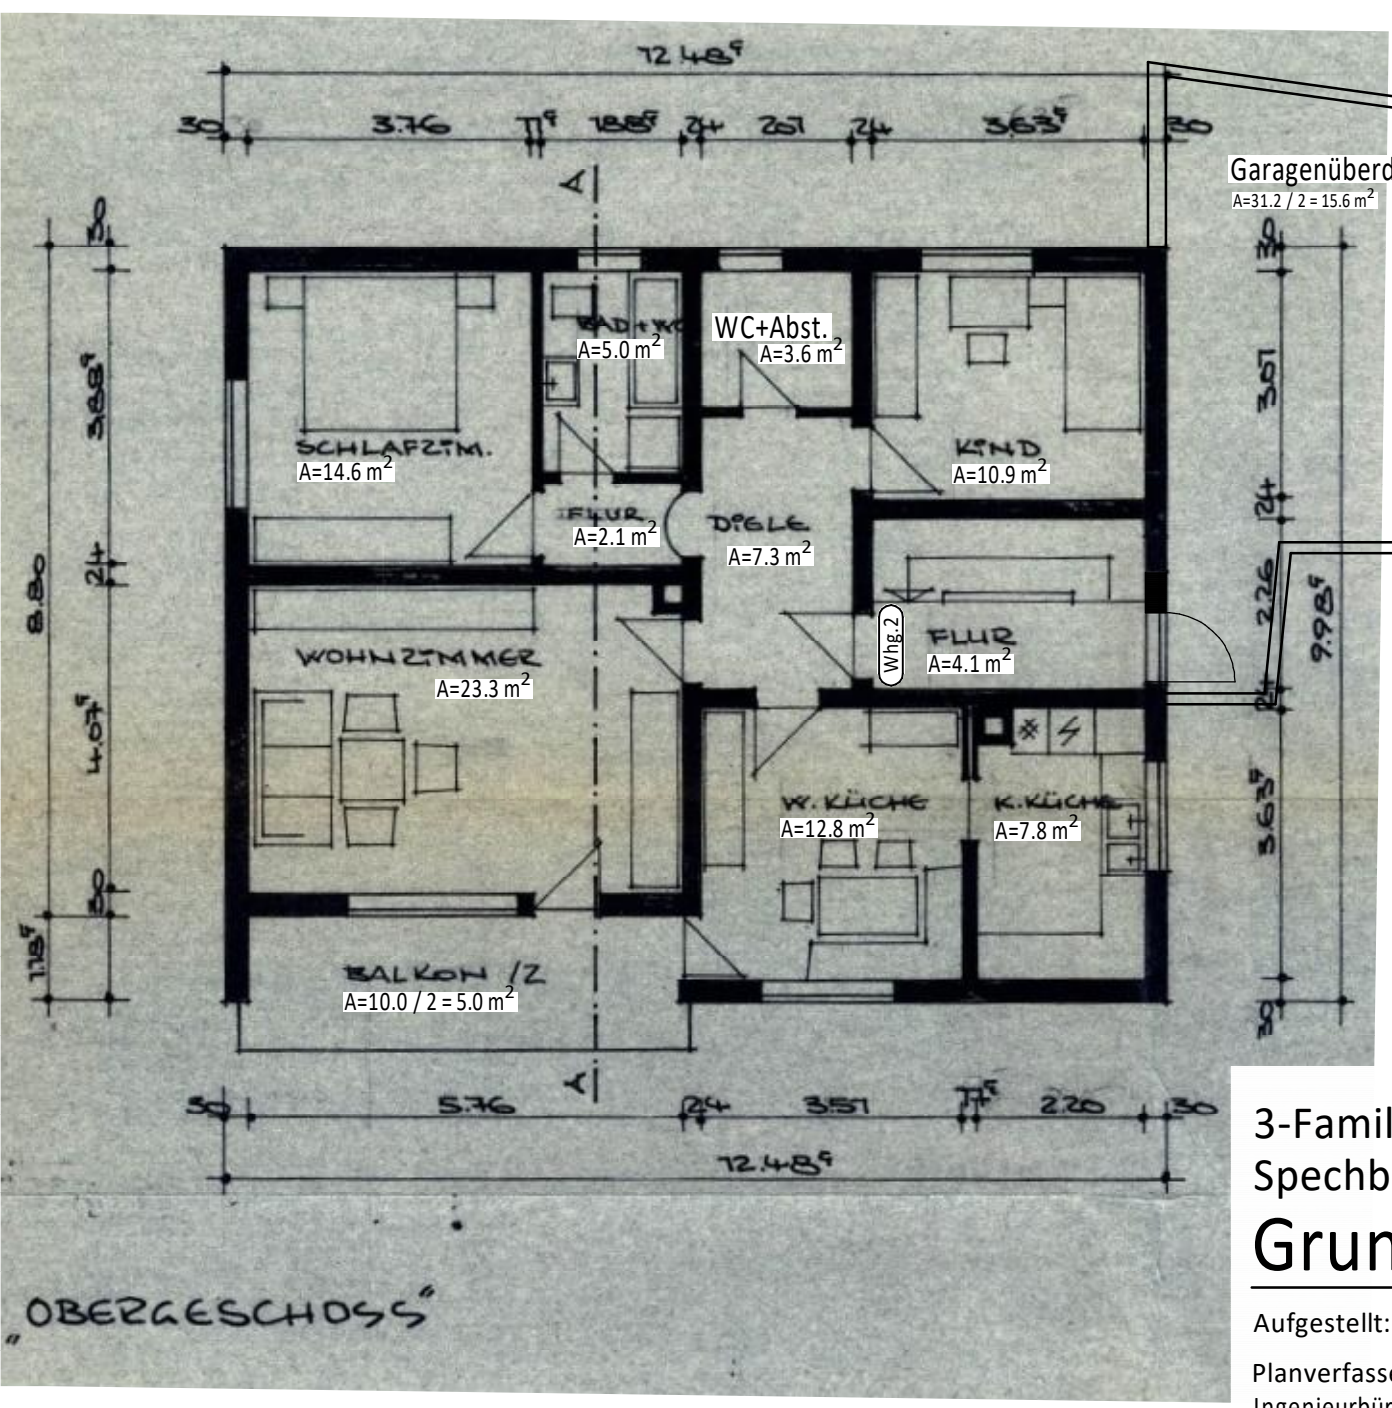

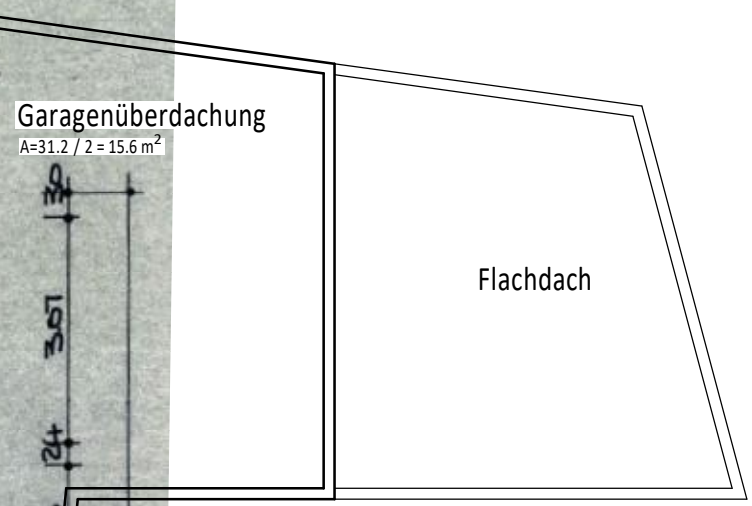

Die vor Ort angetroffene Bebauung entspricht nicht den vorgelegten Bauantragsunterlagen.

Maße wurden vor Ort nur stichprobenartig geprüft ! Somit kann es im Einzelfall zu Abweichungen kommen !

3-Familienhaus Flst: 131

Spechbacher Str.7 , 74931 Lobbach-Lobenfeld


Grundriss OG M 1:100

Aufgestellt: 18.08.2025

Planverfasser:
Ingenieurbüro Andreas Klee
Dipl. Ing. (FH)
Fasanenstr. 2 | 74906 Bad Rappenau
Tel. 07264/913389 | info@ing-klee.de

Bauherr:

Renner Immobilien
Heinsheimerstr. 27
74906 Bad Rappenau

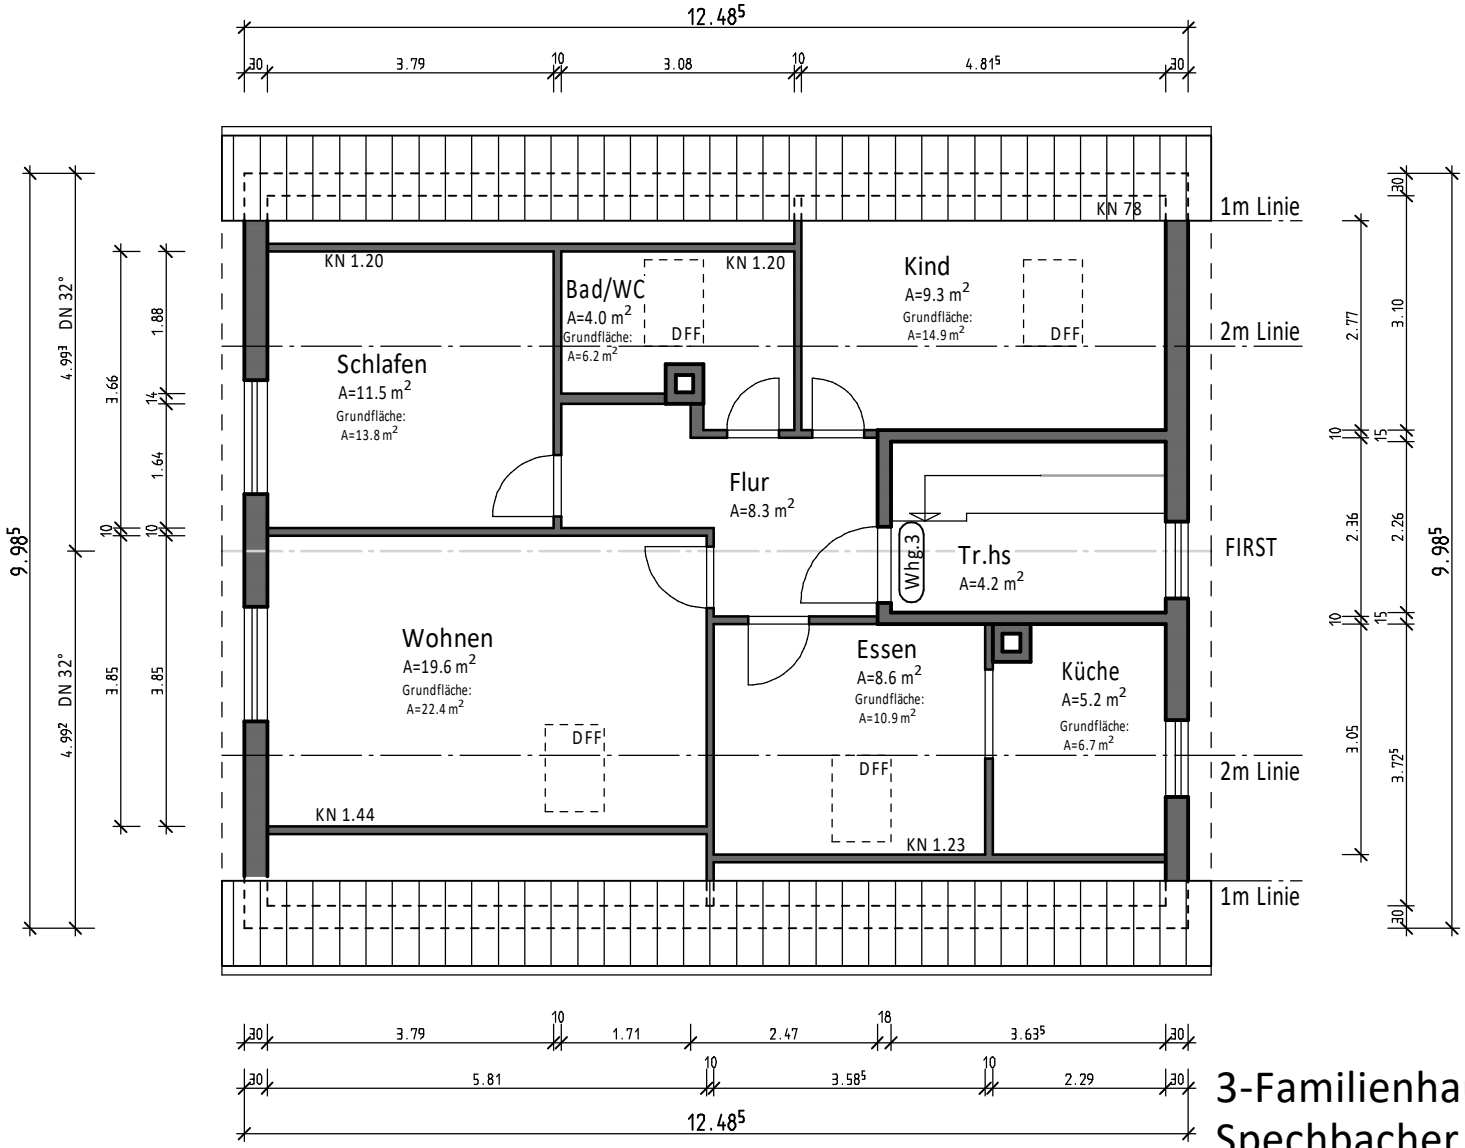

3-Familienhaus Flst: 131

Spechbacher Str.7 , 74931 Lobbach-Lobenfeld

Grundriss DG M 1:100


Aufgestellt: 18.08.2025

Maße wurden vor Ort nur stichprobenartig geprüft ! Somit kann es im Einzelfall zu Abweichungen kommen !

Planverfasser:
Ingenieurbüro Andreas Klee
Dipl. Ing. (FH)
Fasanenstr. 2 | 74906 Bad Rappenau
Tel. 07264/913389 | info@ing-klee.de

Bauherr:

Renner Immobilien
Heinsheimerstr. 27
74906 Bad Rappenau

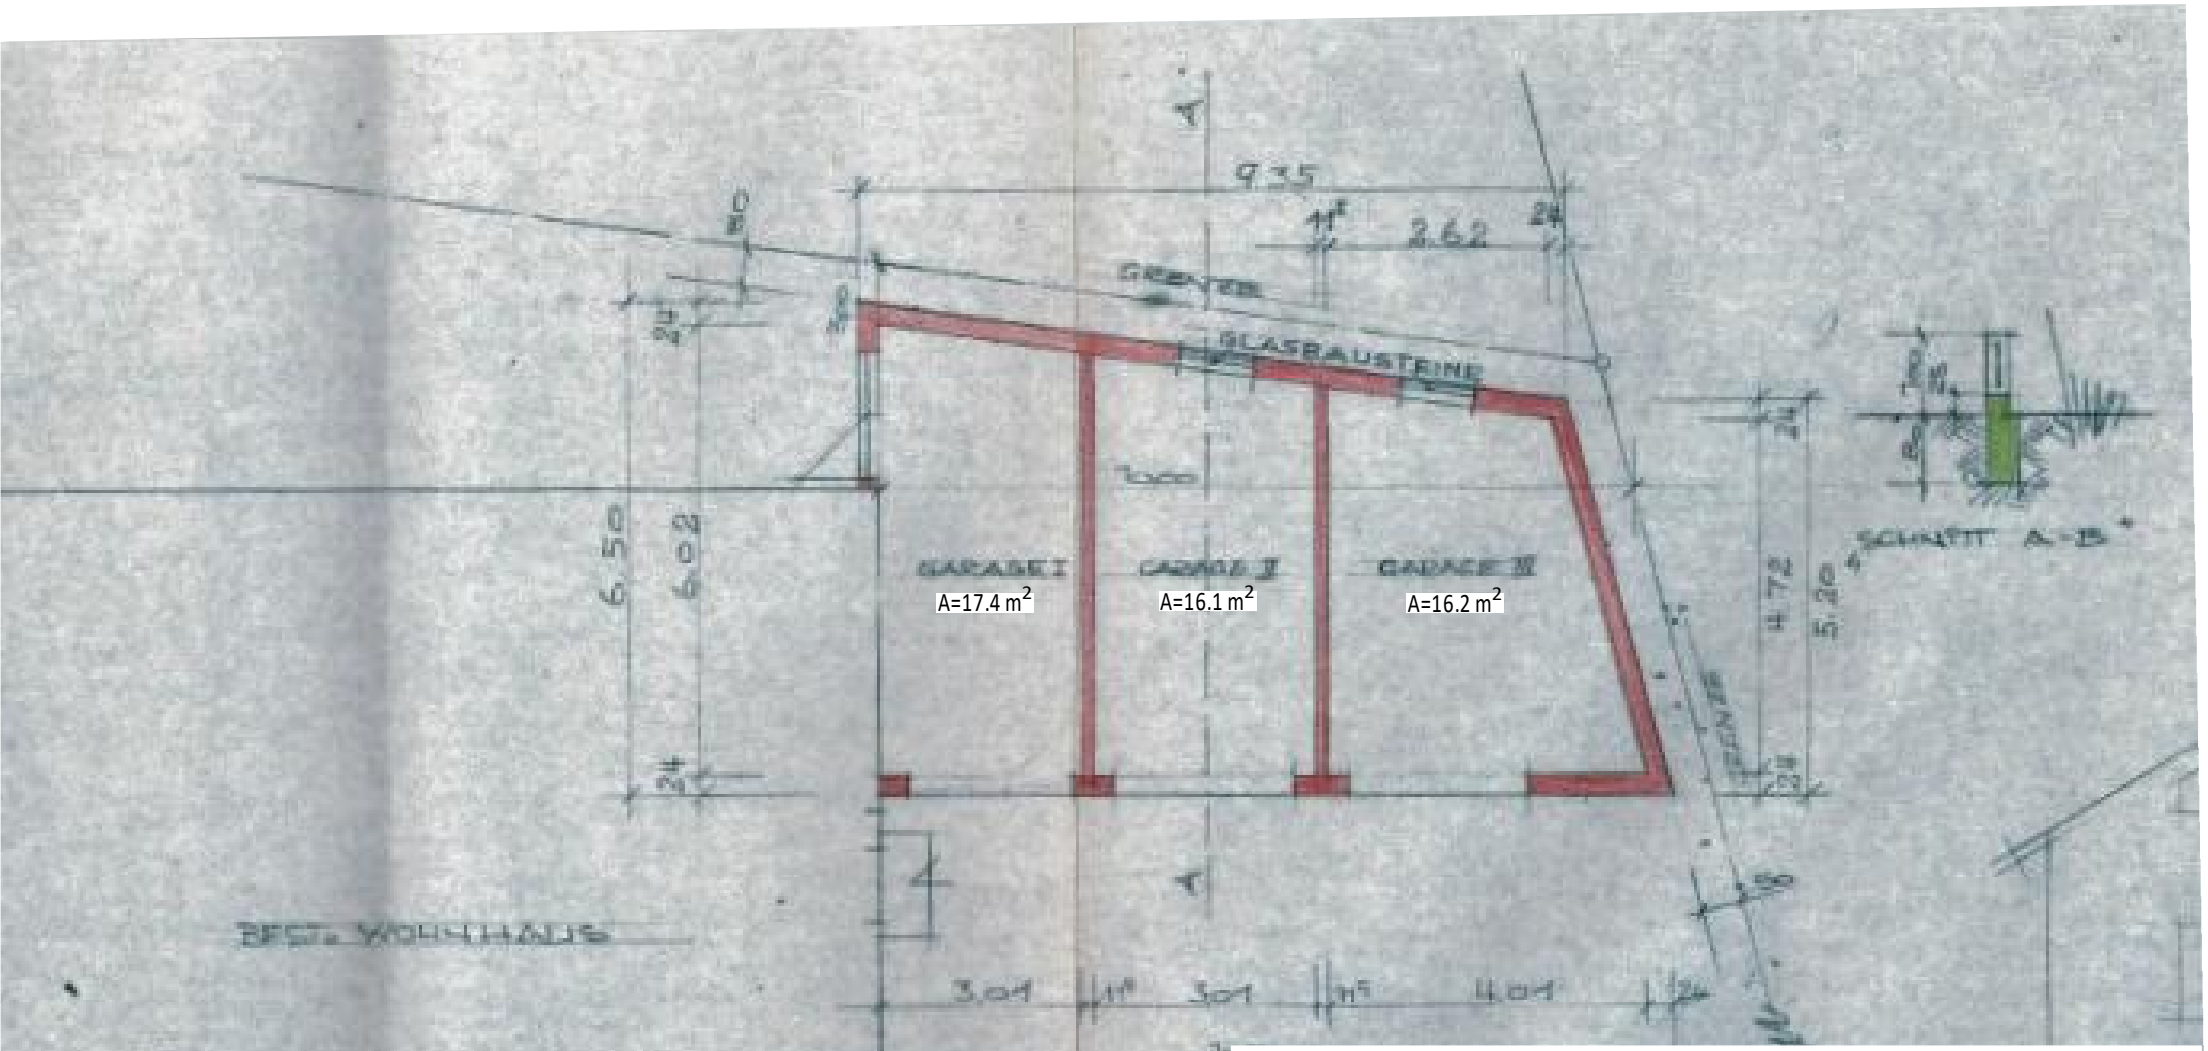

Maße wurden vor Ort nur stichprobenartig geprüft ! Somit kann es im Einzelfall zu Abweichungen kommen !

3-Familienhaus Flst: 131

Spechbacher Str.7 , 74931 Lobbach-Lobenfeld

Garage EG

M 1:100

Aufgestellt: 18.08.2025

Planverfasser:
Ingenieurbüro Andreas Klee
Dipl. Ing. (FH)
Fasanenstr. 2 | 74906 Bad Rappenau
Tel. 07264/913389 | info@ing-klee.de

Bauherr:

Renner Immobilien
Heinsheimerstr. 27
74906 Bad Rappenau