



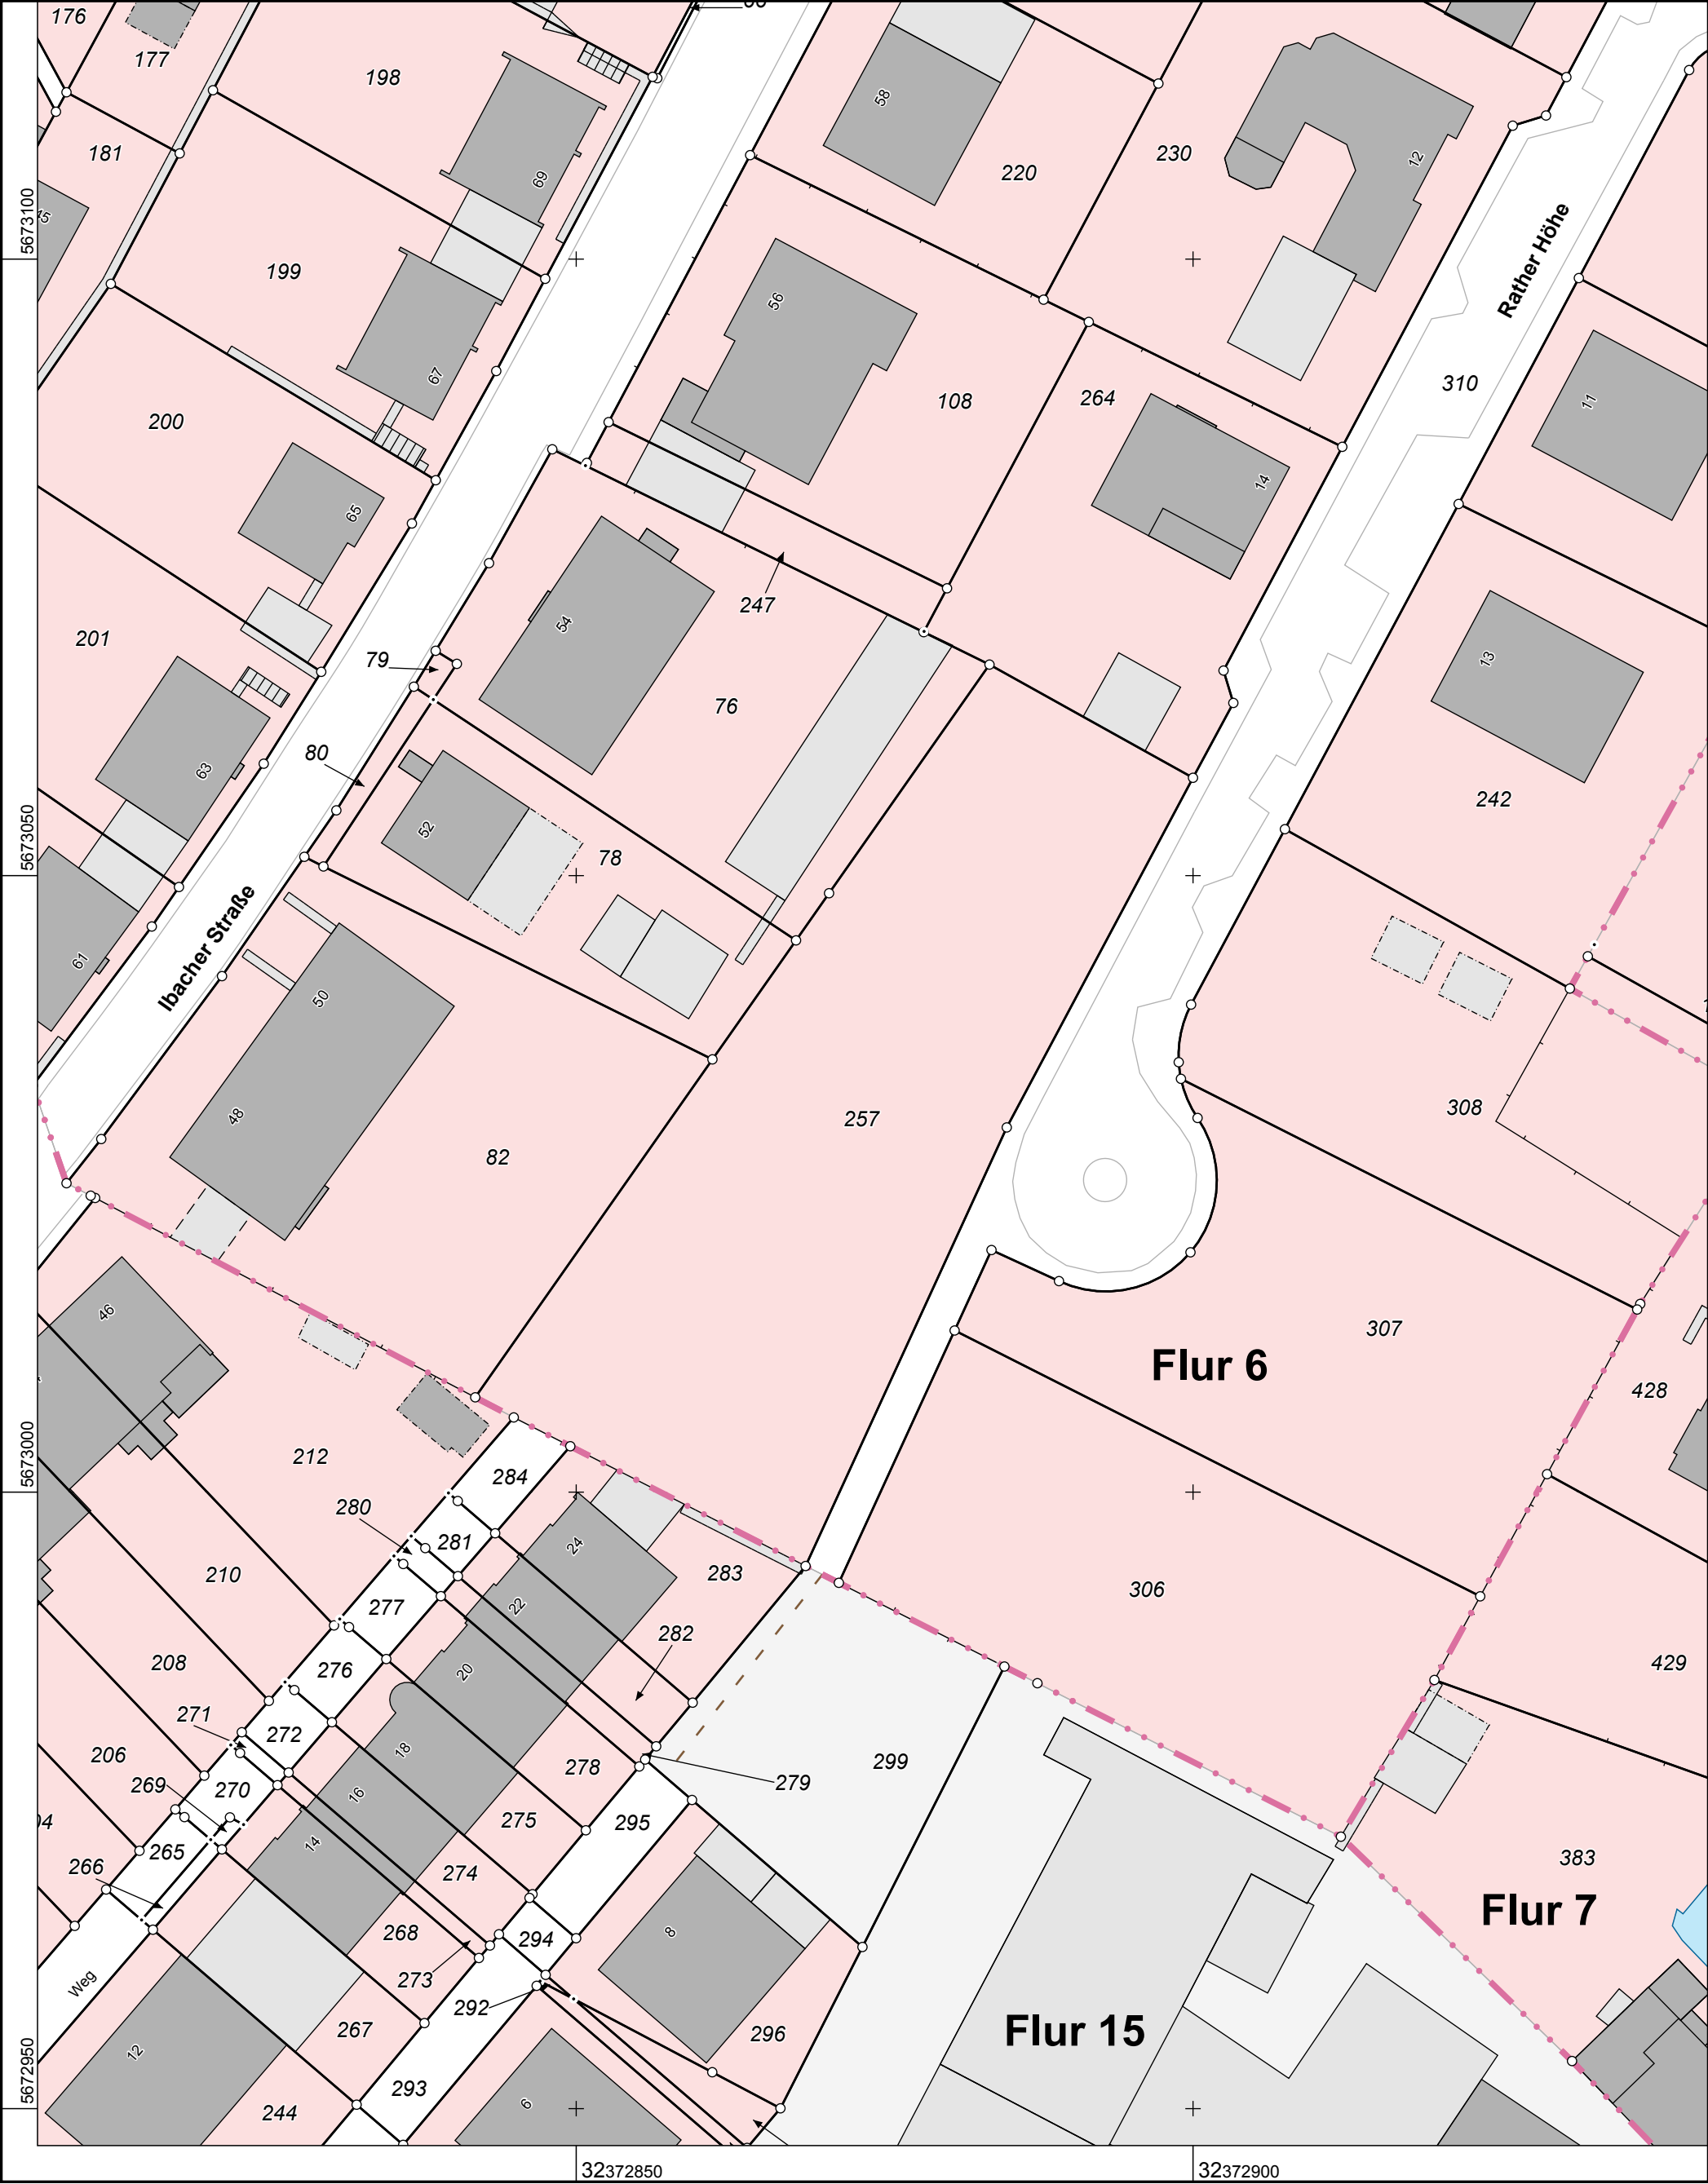

**Stadt Remscheid
Katasteramt**

Theodor-Heuss-Platz 1
42853 Remscheid

Maßstab 1 : 500

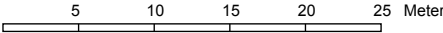

**Auszug aus dem
Liegenschaftskataster**
Flurkarte NRW 1 : 500

Flurstück: 257
Flur: 6
Gemarkung: Remscheid
Rather Höhe, Remscheid

Erstellt: 26.02.2026
Zeichen: EI