


## ANLAGE 2

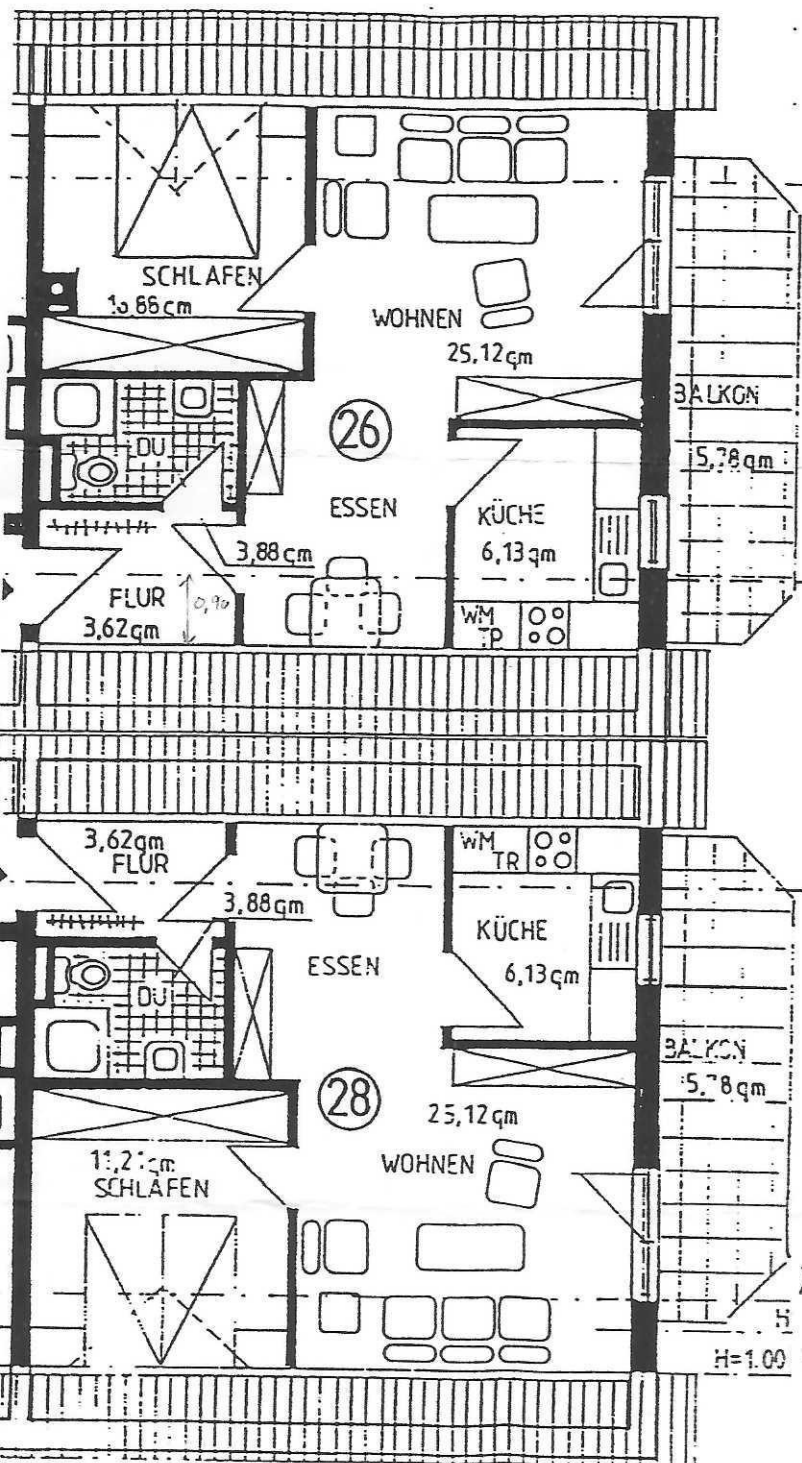

### HAUS "B"

#### DACHGESCHOß

WOHNUNG NR. 25:  
WOHNFLÄCHE = 43,36 qm

WOHNUNG NR. 26:  
WOHNFLÄCHE = 53,76 qm

WOHNUNG NR. 27:  
WOHNFLÄCHE = 43,36 qm

WOHNUNG NR. 28:  
WOHNFLÄCHE = 54,07 qm

DATUM: 03.02.1993

M. 1:100