GRUNDRISS ERDGESCHOSS

GRU

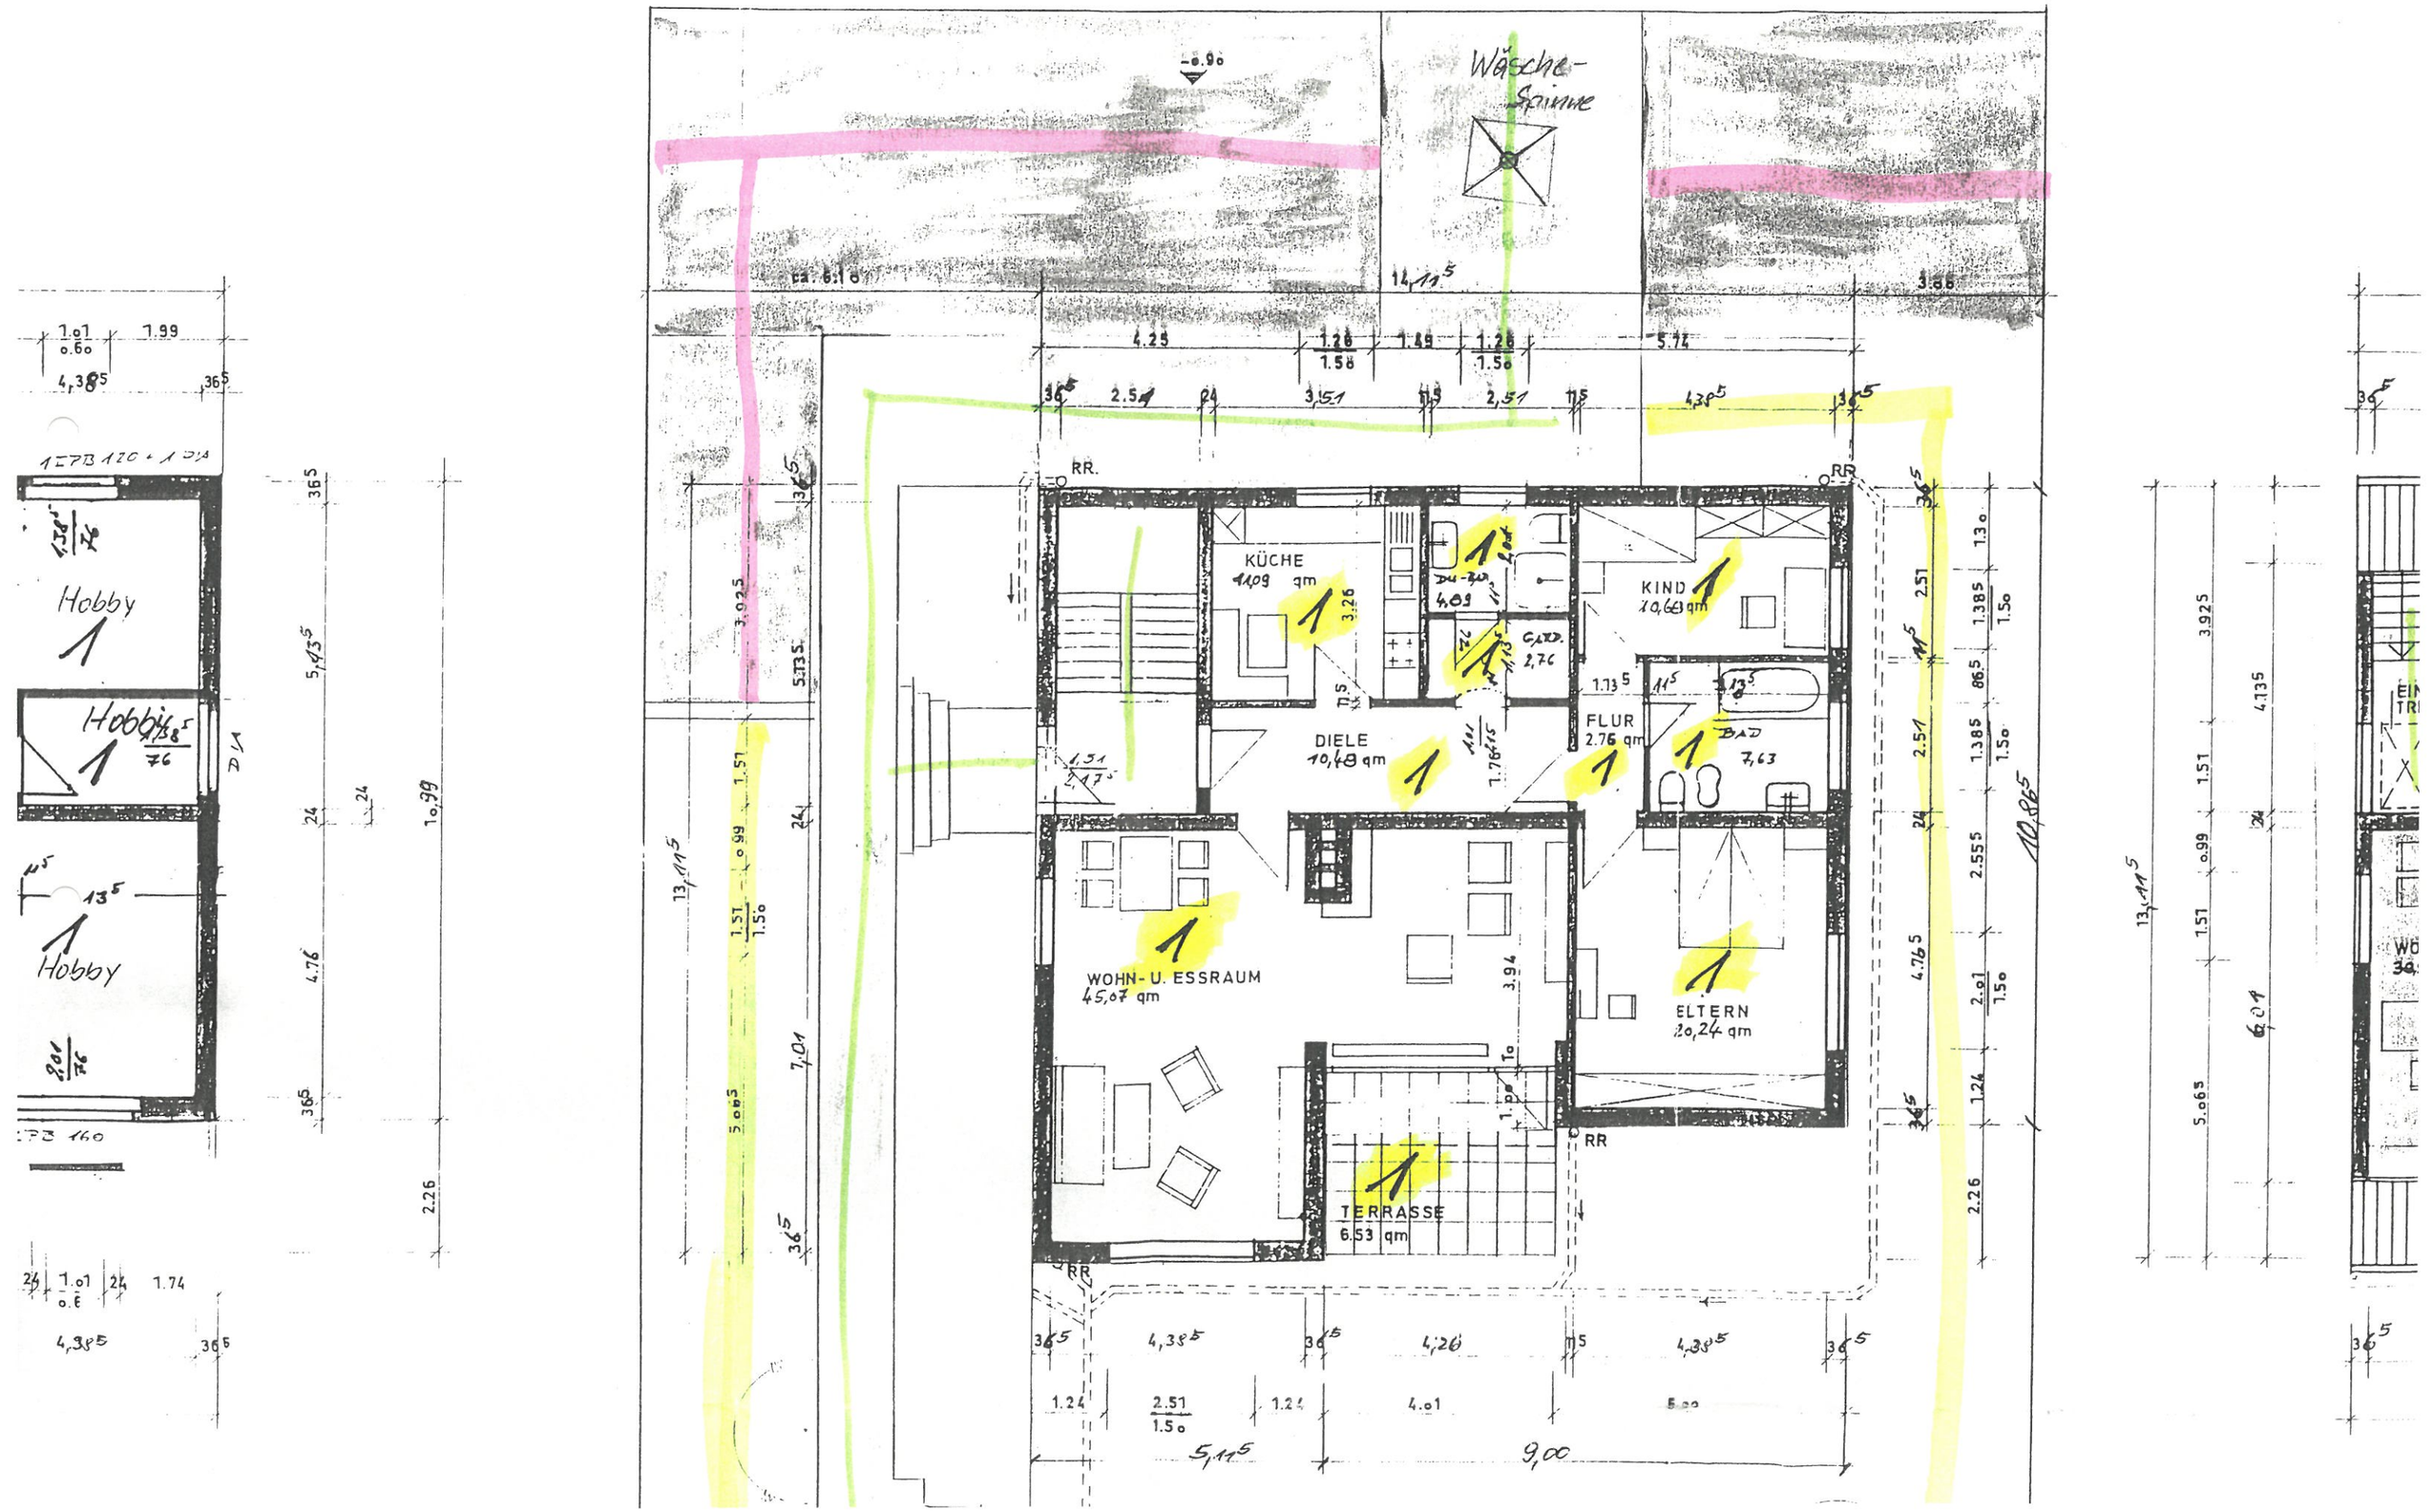

GRUNDRISS KELLERGESCHOSS

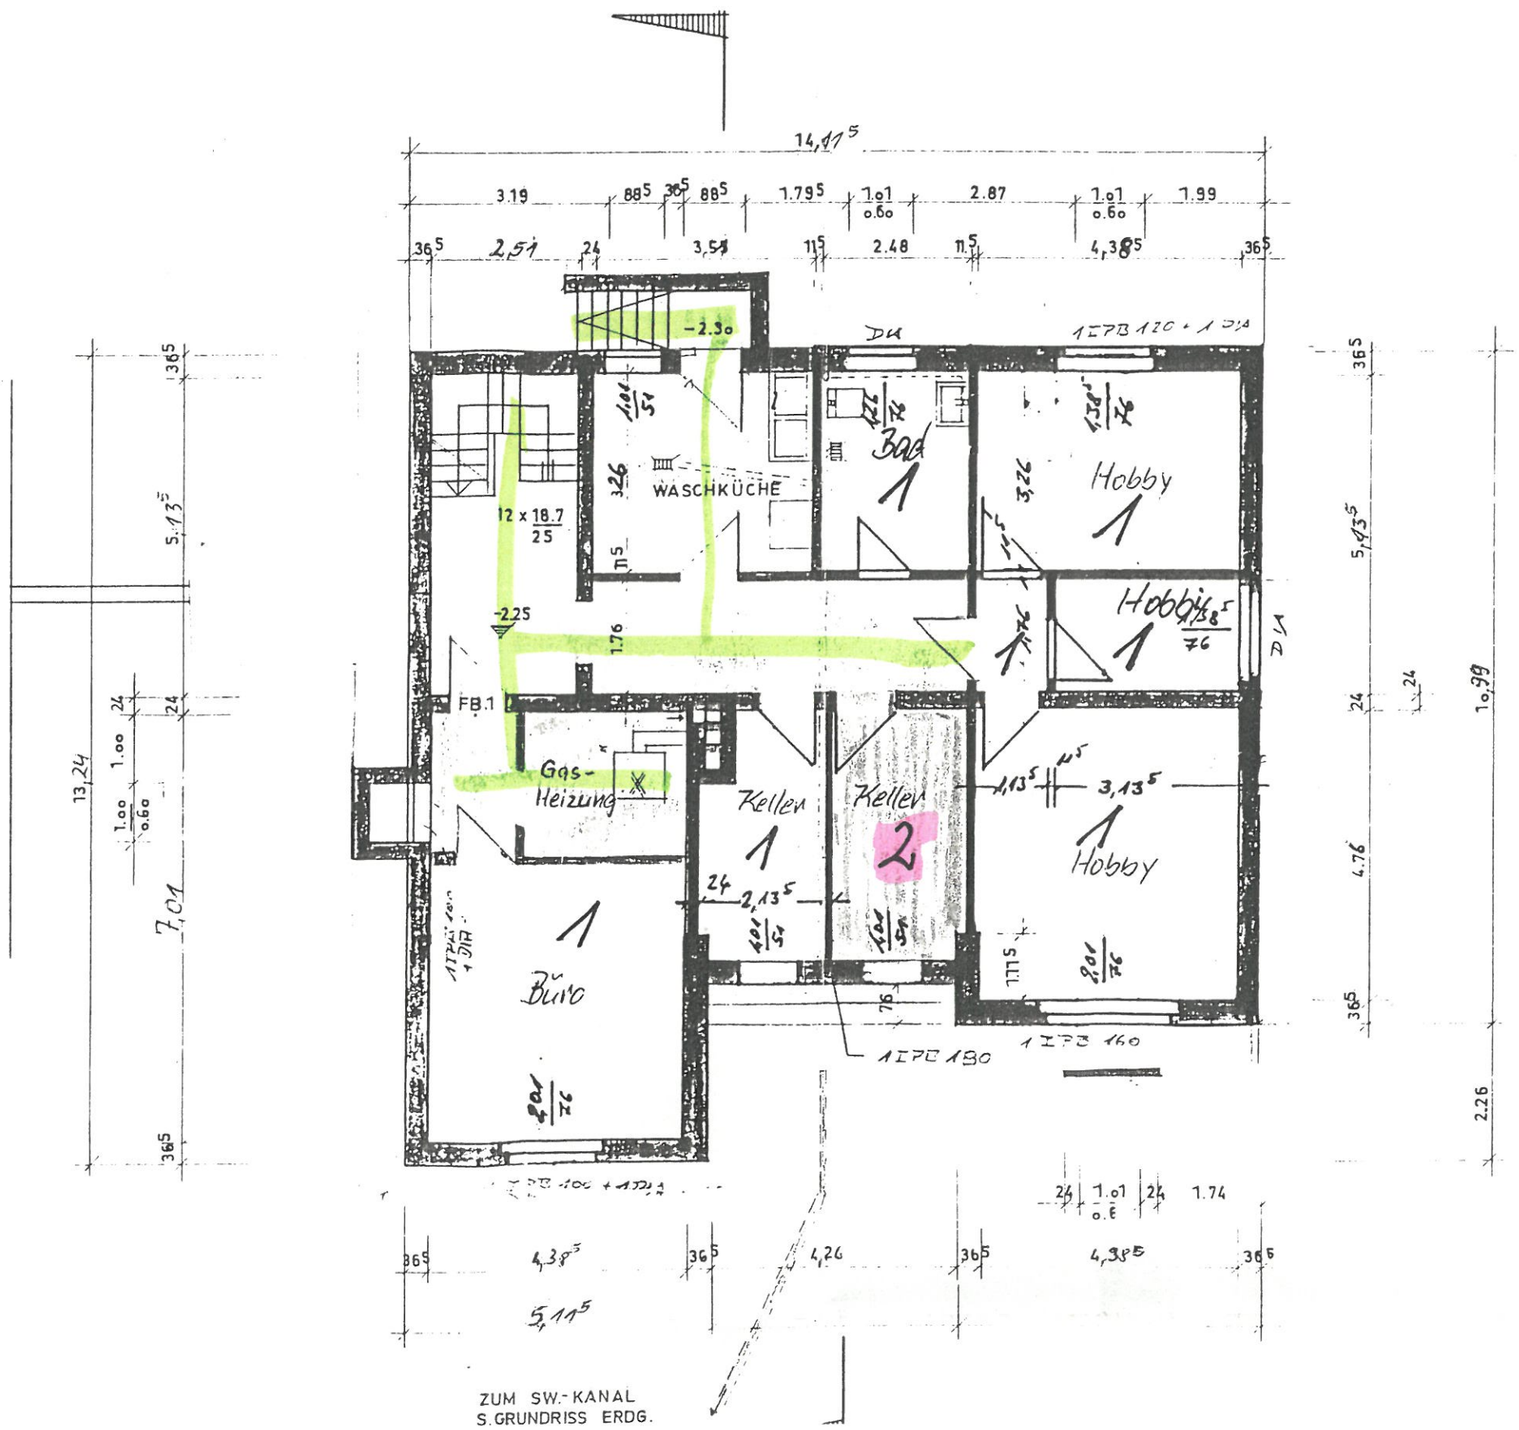

GRUNDRISS ERDGESCHOSS

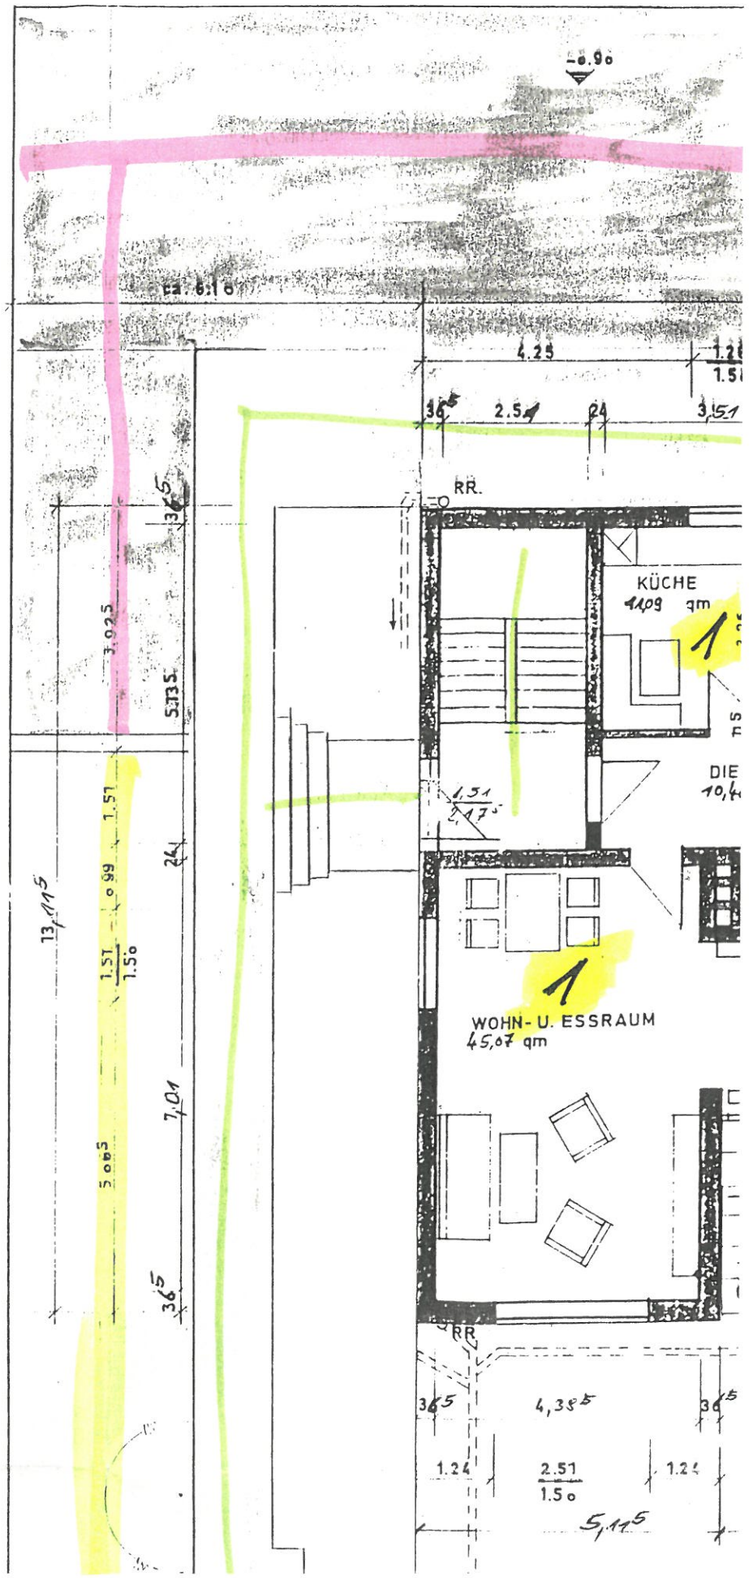

GRUNDRISS DACHGESCHOSS

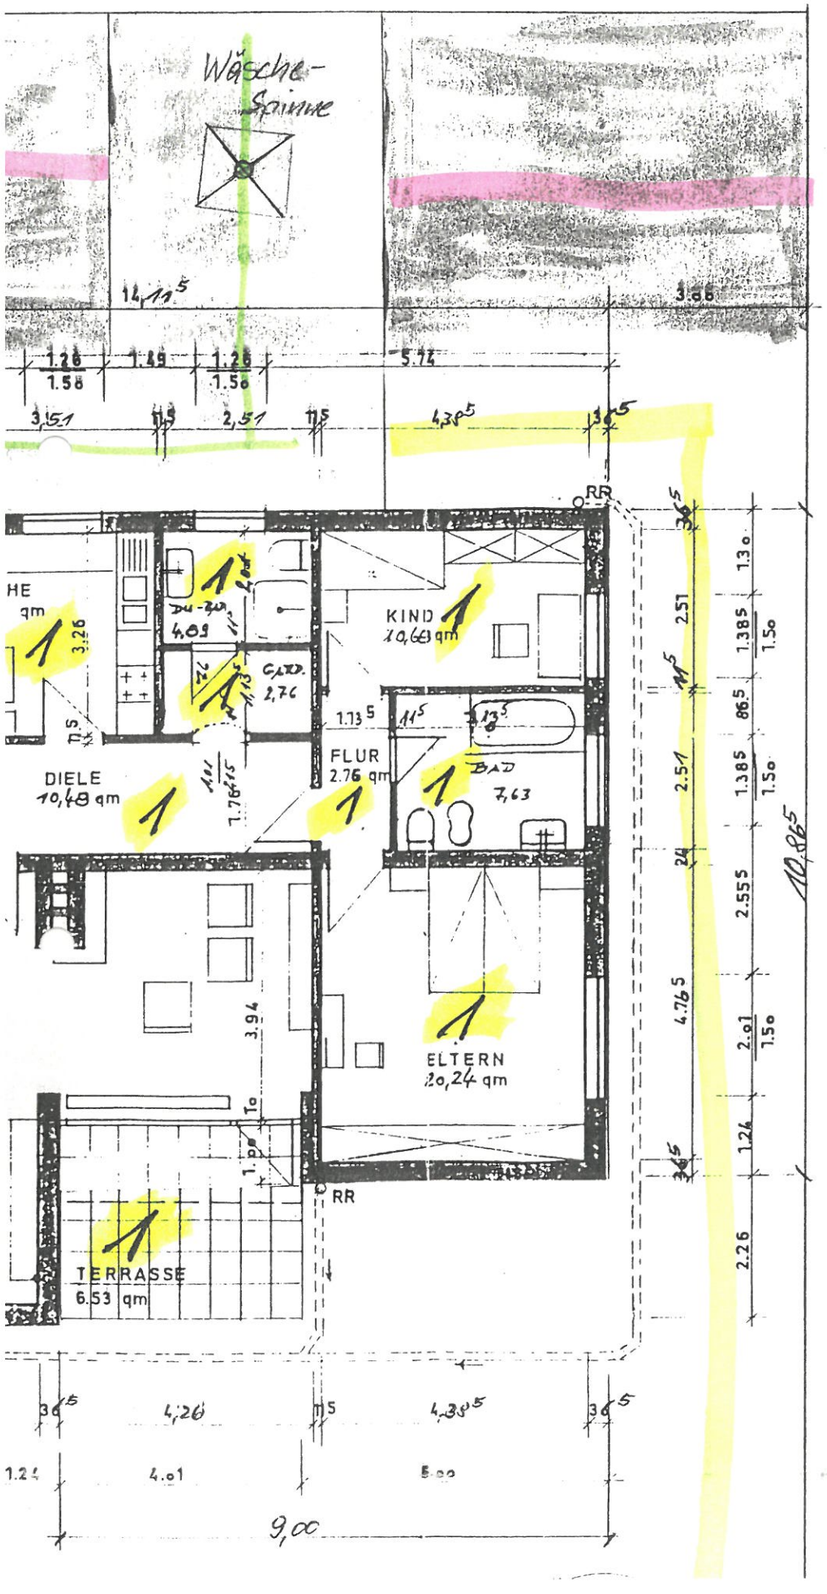

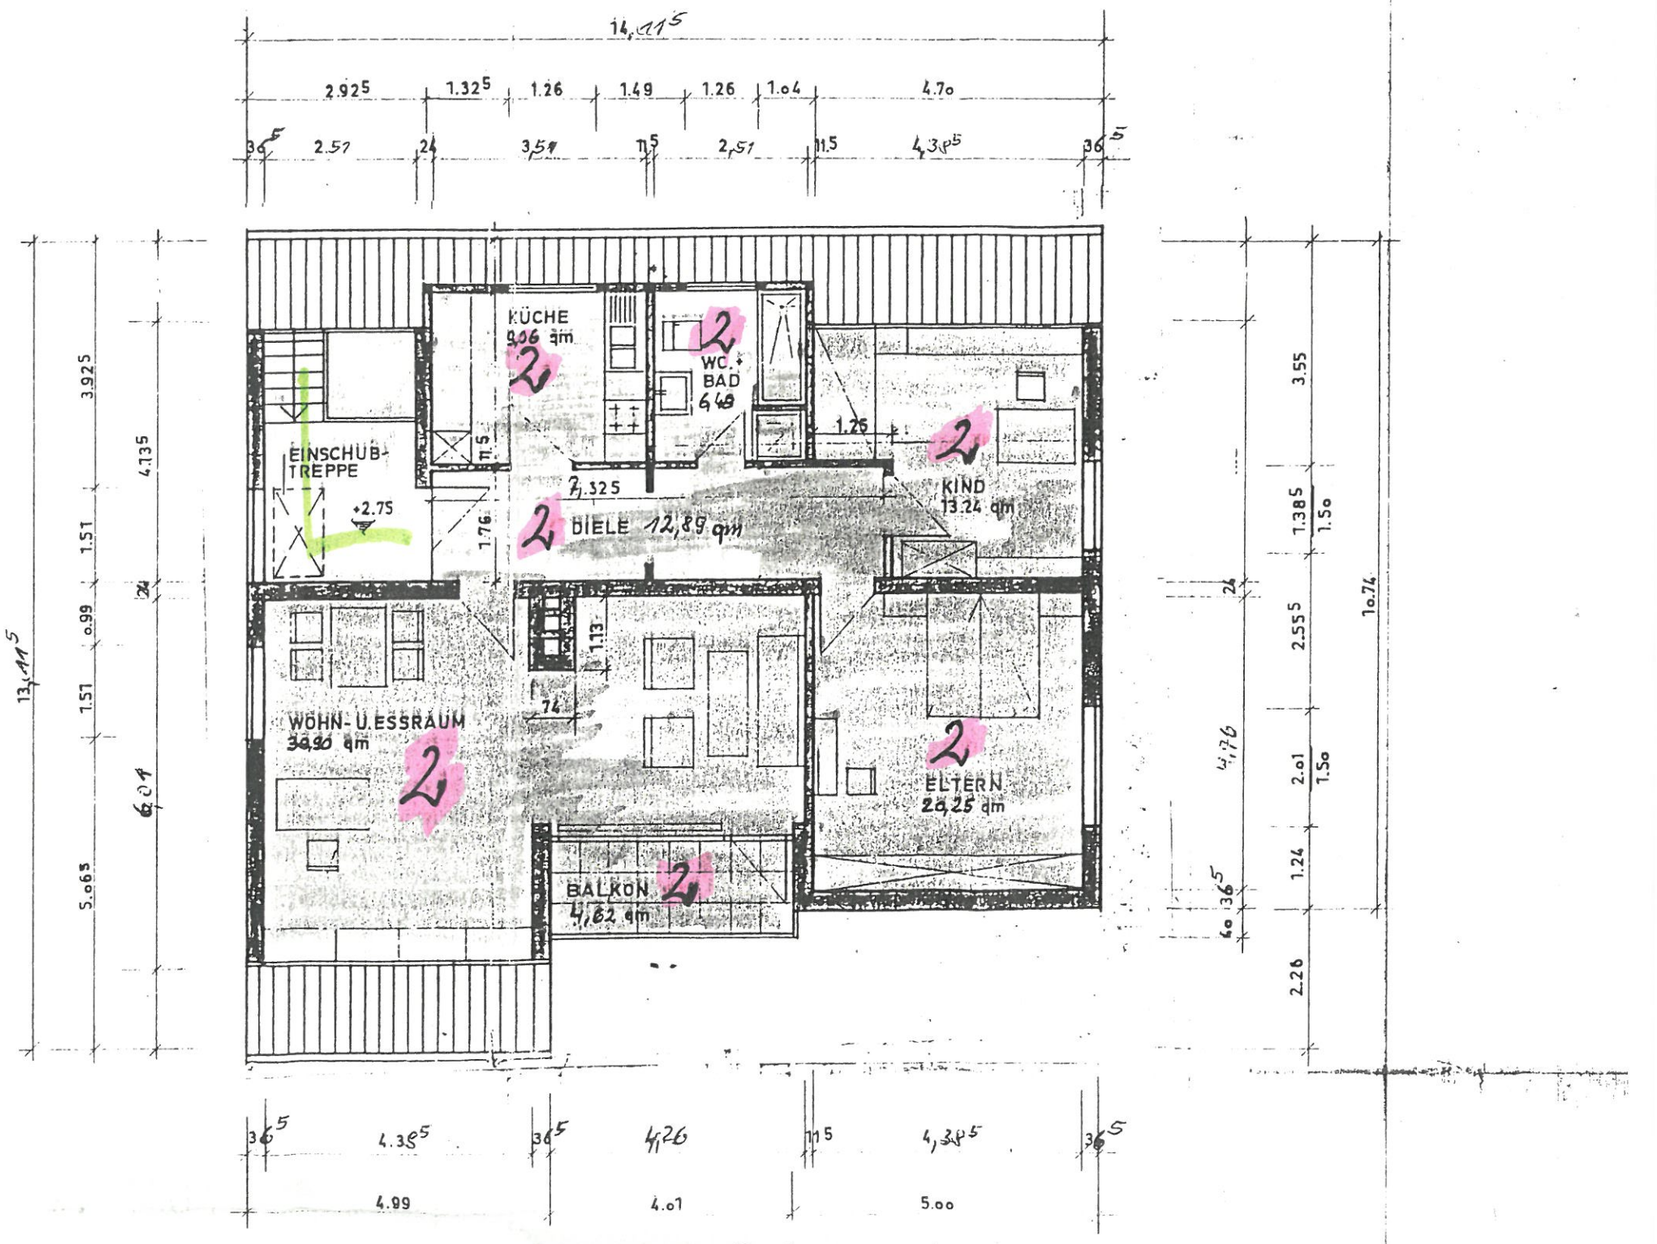

Betreffs Leichtwandausbildung
siehe Position ...

Büro

1 IPE 180

1 IPE 160

ZUM SW.-KANAL
S. GRUNDRISS ERDG.

GARAGEN

STRASSE

RW.

SW.

1:100

QUERSCHNITT