


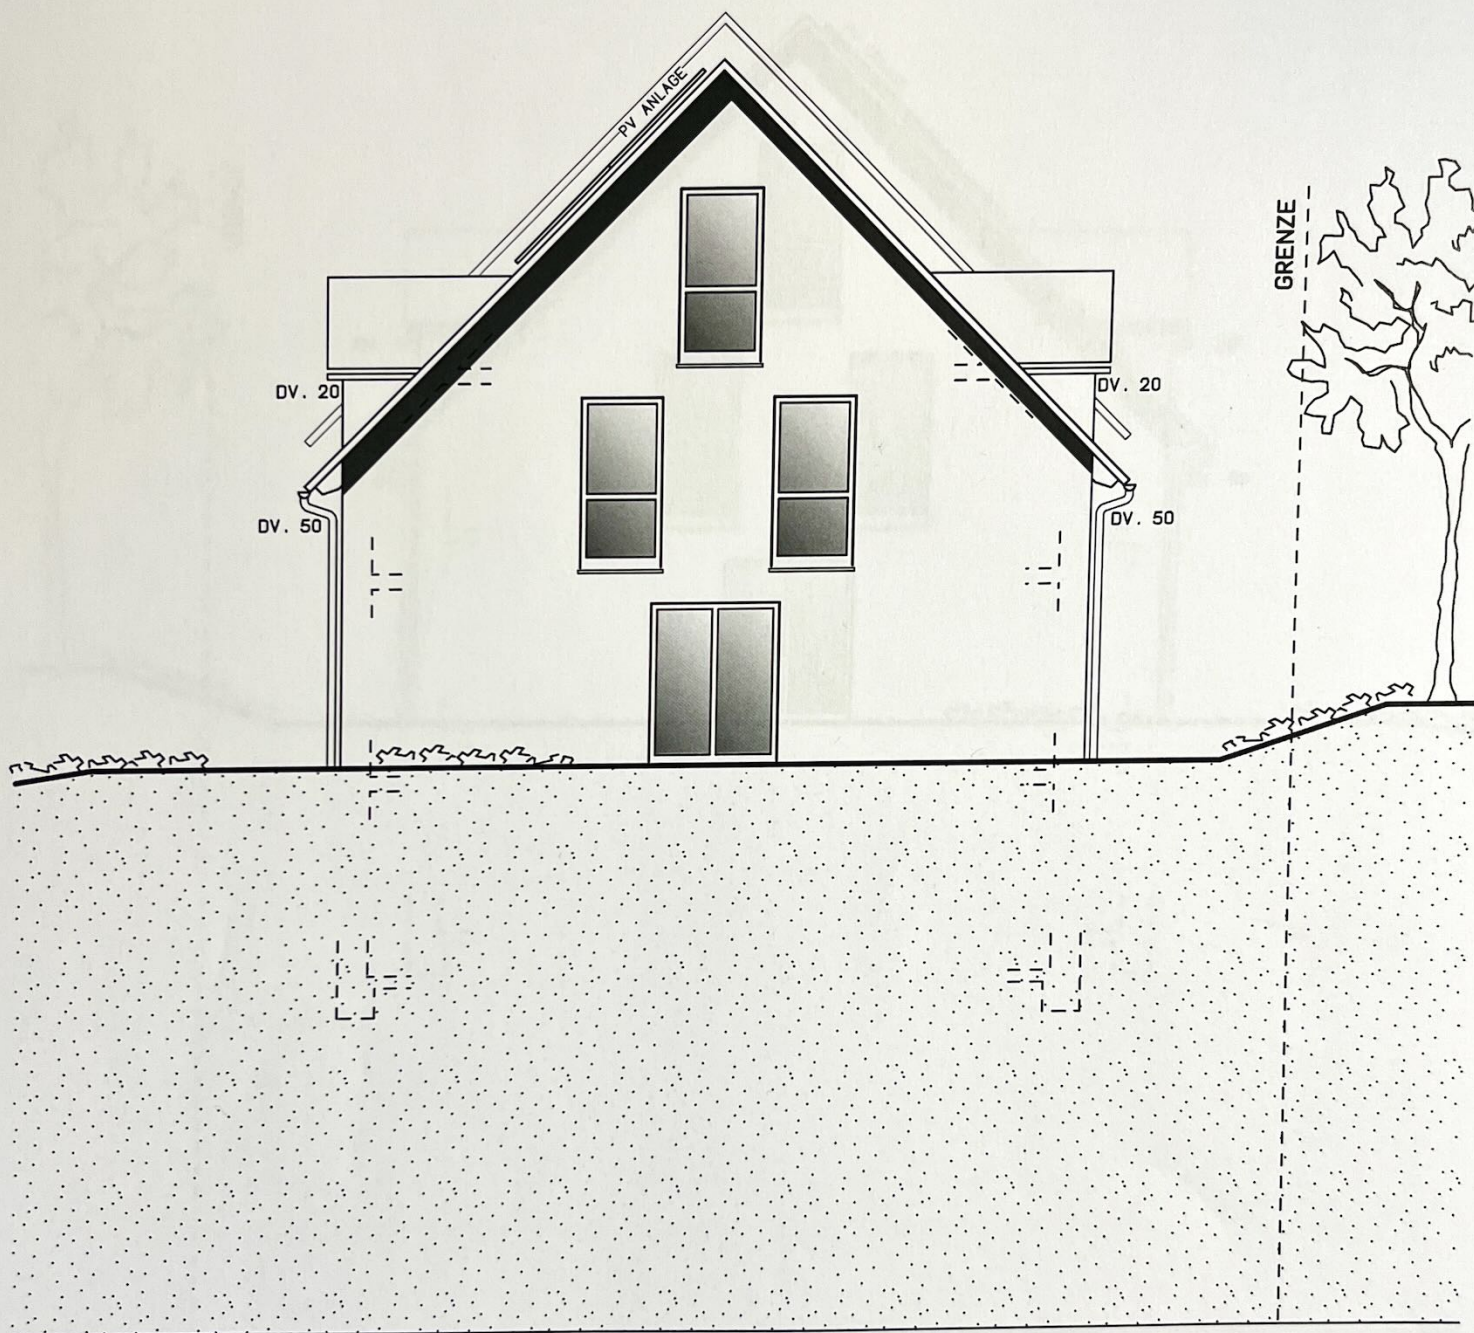

ARCHITEKTEN KLEIN

OST M 1:100



HIRSCHSTRASSE 37, 70771 LEINFELDEN-ECHTERDINGEN
 ARCHITEKTENKAMMER BW, BDB TEL:0711/94694-5 FAX:0711/94694-80
 WEB:www.architekten-klein.de MAIL:info@architekten-klein.de