


			7.74				2.135				6.115			
	1.00	24	4.01	11.5	3.26	24	2.135	24	5.635	24	1.50			

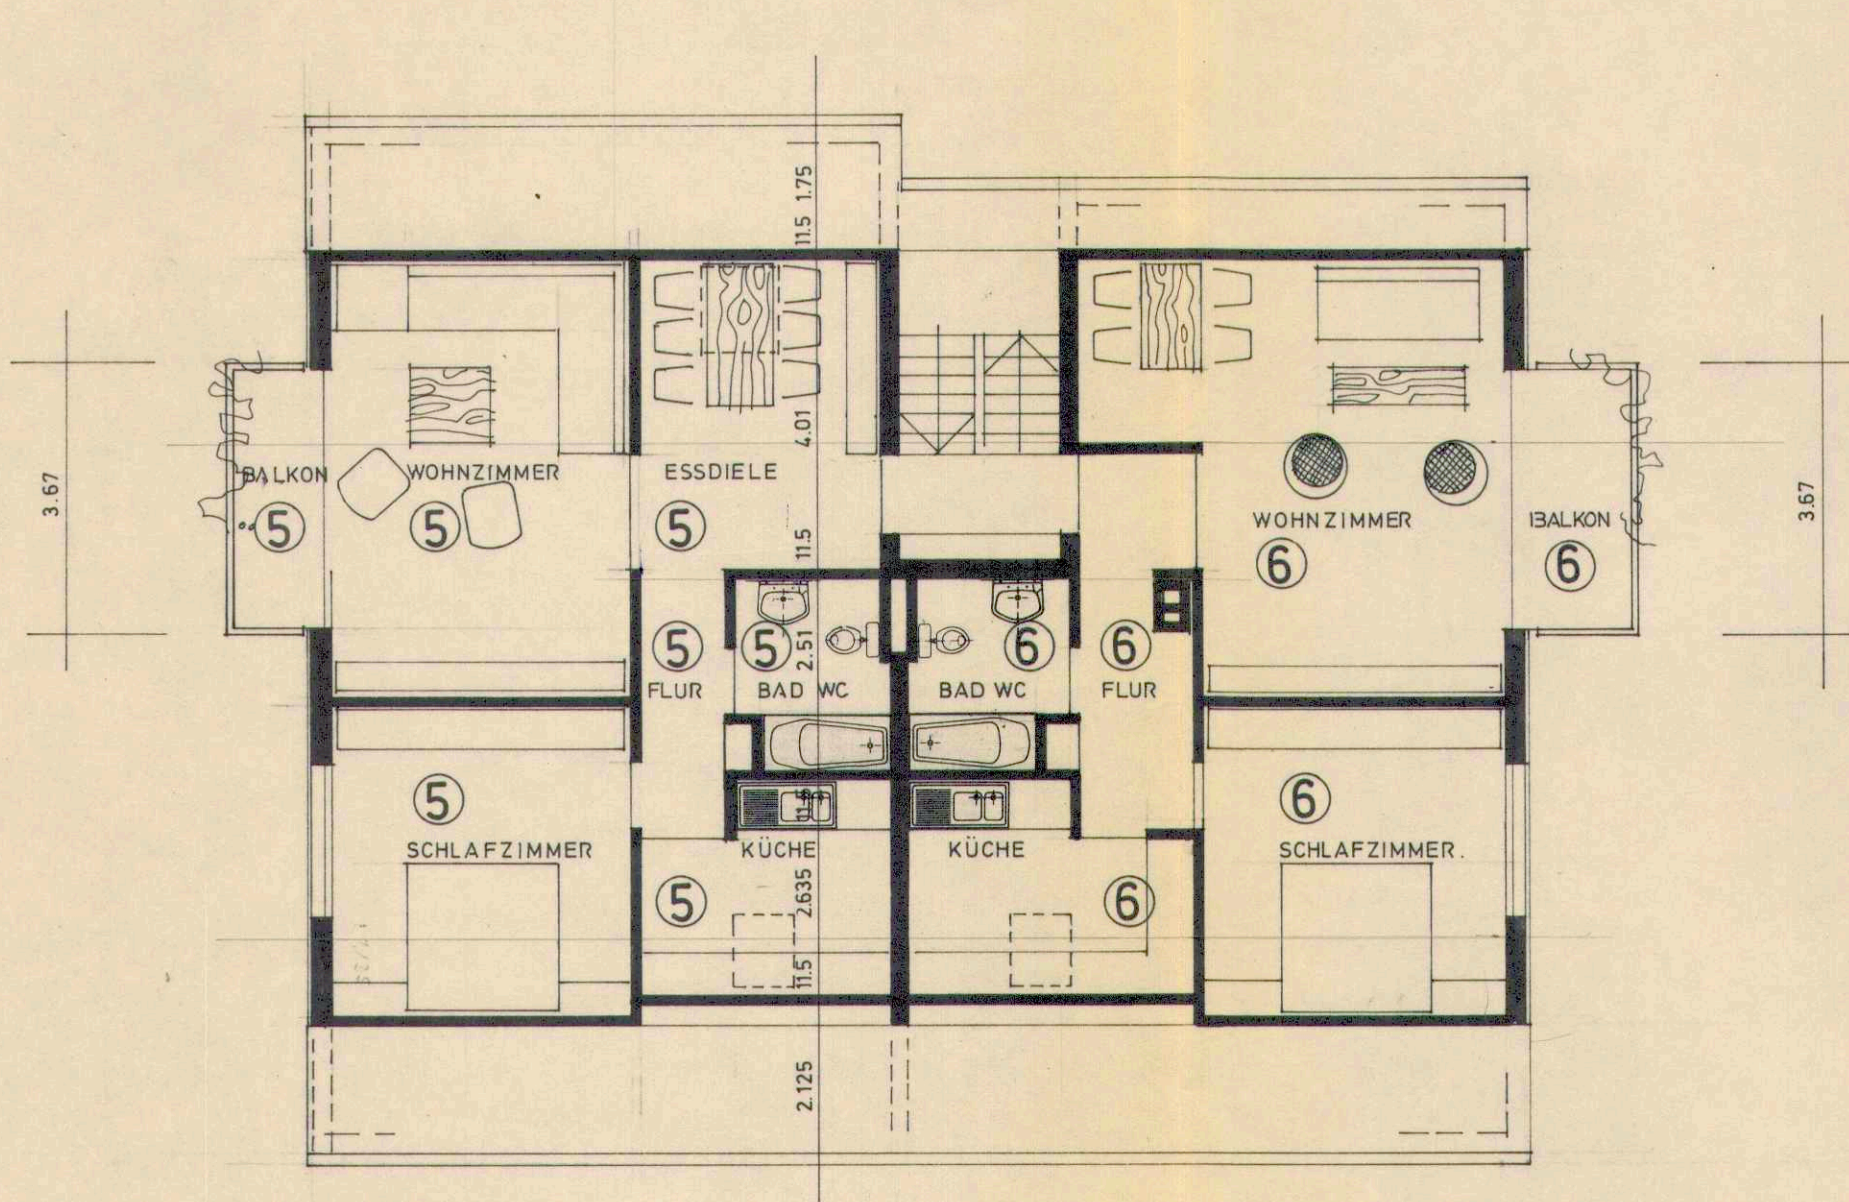

	24	4.01	11.5	3.26	24	3.76	11.5	4.01	24					
							15.99							

	75	100	11.5	5.635	11.5	12.74	4.01	11.5	1.75					



Genehmigt!
durch Urkunde des
Landratsamts Esslingen
vom 13. OKT. 1972.

RUIT ESSLINGER STRASSE
11 11 / 1111

RUIT 29.6.72.
DER ARCHITEKT:

bruno hartmann
freier architekt
7304 ruit kreis esslingen
waldheimstrasse 9
telefon 0711/212071

hartmann

DER BAUHERR:

atrium

Wohnbau GmbH & Co. KG 7000 Stuttgart 61 Wollerweg 22 Tel. 339261

Wohnbau

