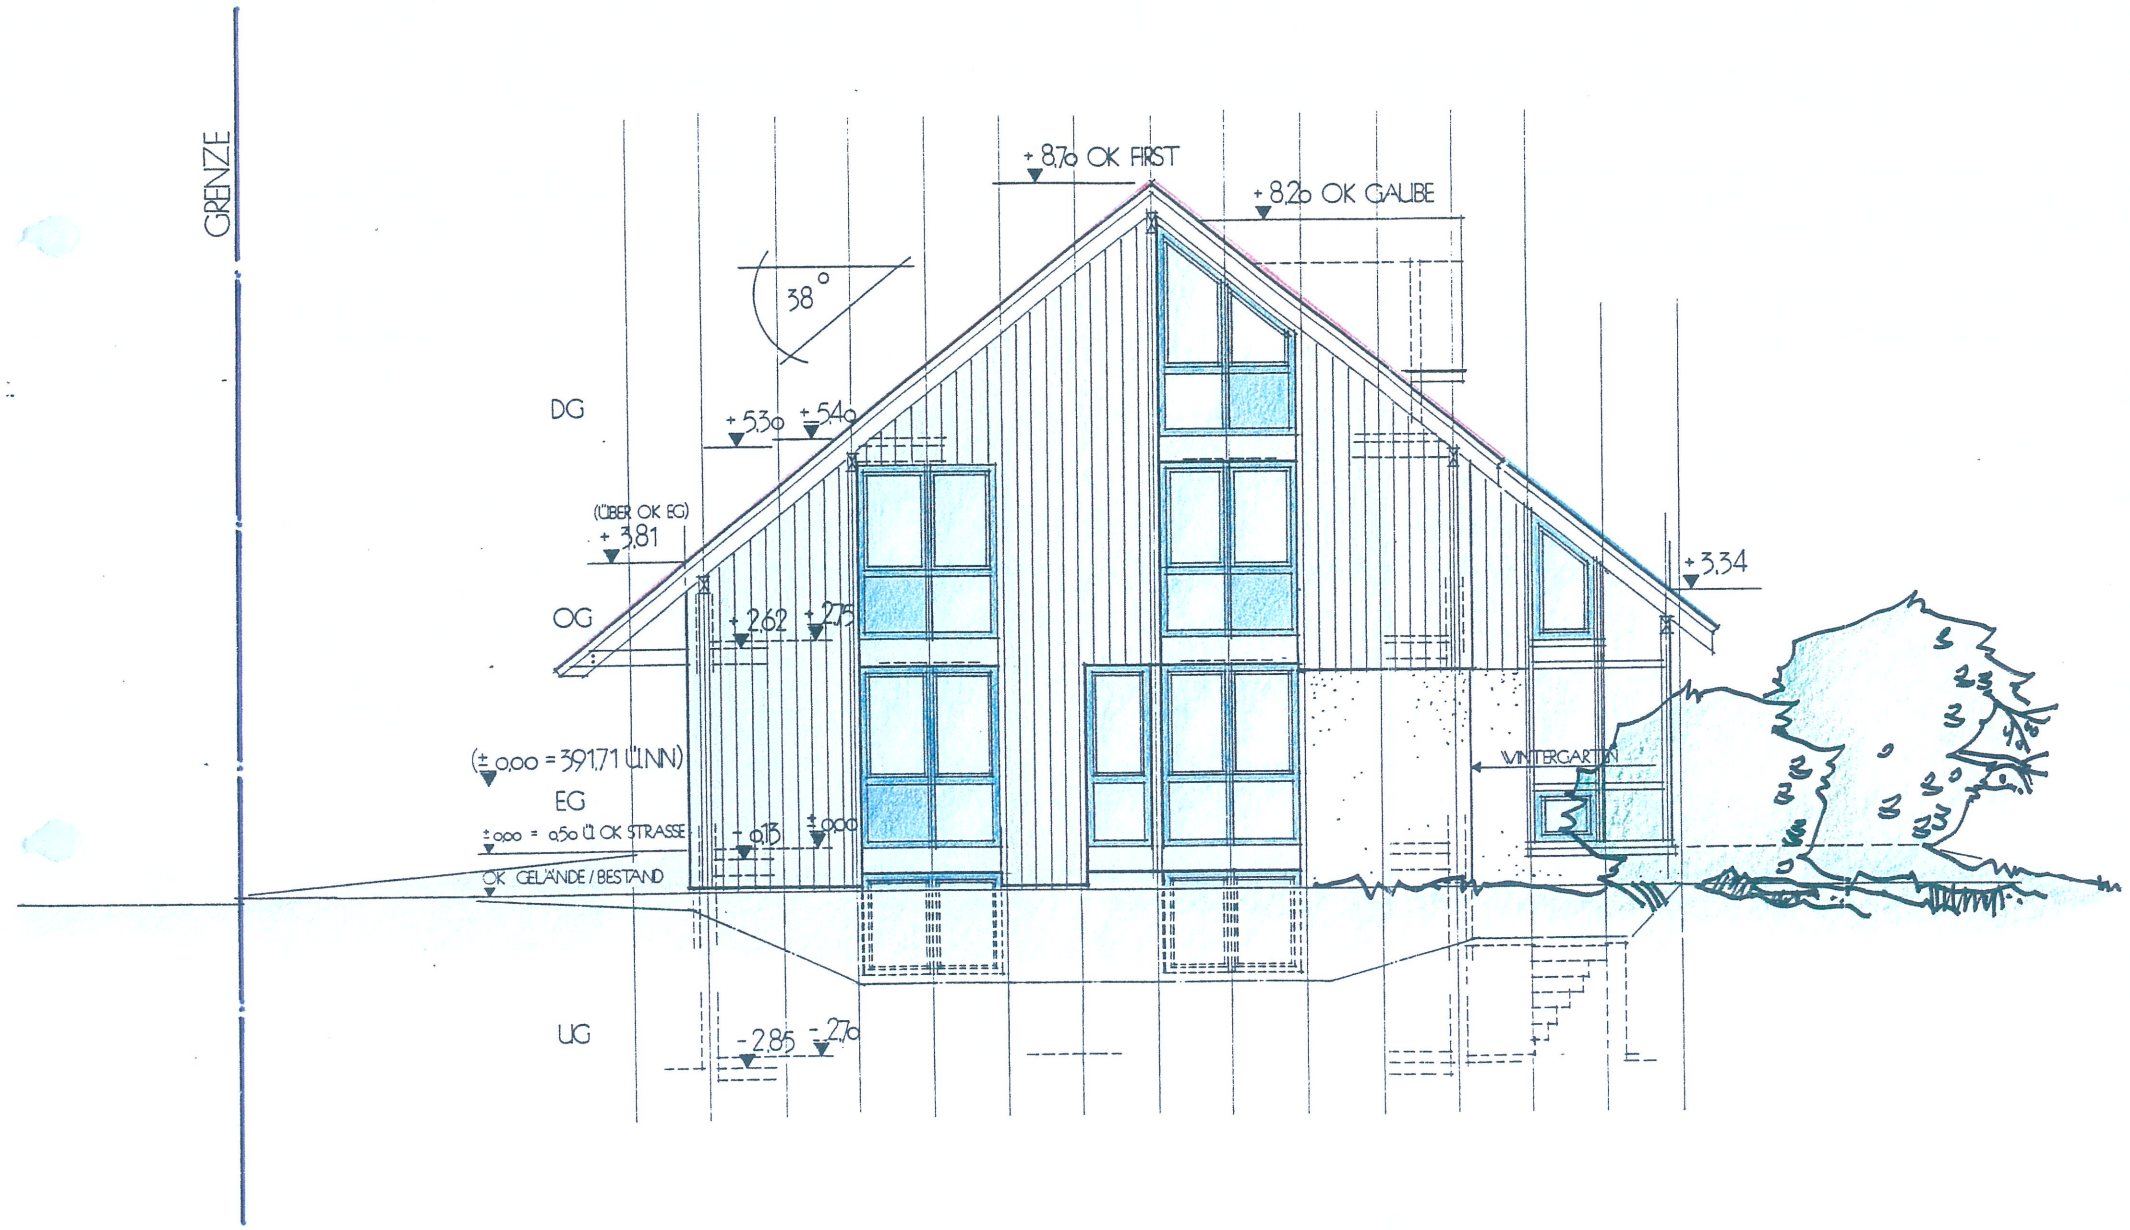ANSICHT WESTEN