


| | |
|--|---------------------------|
| BVH: Aufmass Ritter | Kunde: 79856 Hinterzarten |
| | Bearb.: Peter Schuler |
| Erdgeschoss | |
| MST.: 1 : 100.00 | Datum: 19.11.2020 |
| Lindenaustr. 13a 79199 Kehlheimen Tel.: 07651 80 81 806 Fax: 07651 80 81 722 info@ps-holzbauplanung.de | |
| Holzbauplanung Peter Schuler | |



BVH.: Aufmass Ritter
 79856 Hinterzarten
 Kunde:
 Bearb.: Peter Schuler
Obergeschoss
 MST.: 1 : 100.00
 Datum: 19.11.2020

Erstellt durch: apl Freuden bauapl
 Lindenaustr. 13a
 79189 Kitzbühel
 Tel.: 07661 90 69 806
 Fax: 07661 90 61 722
 info@p-s-holzbauplanung.de

Holzbauplanung
 Peter Schuler

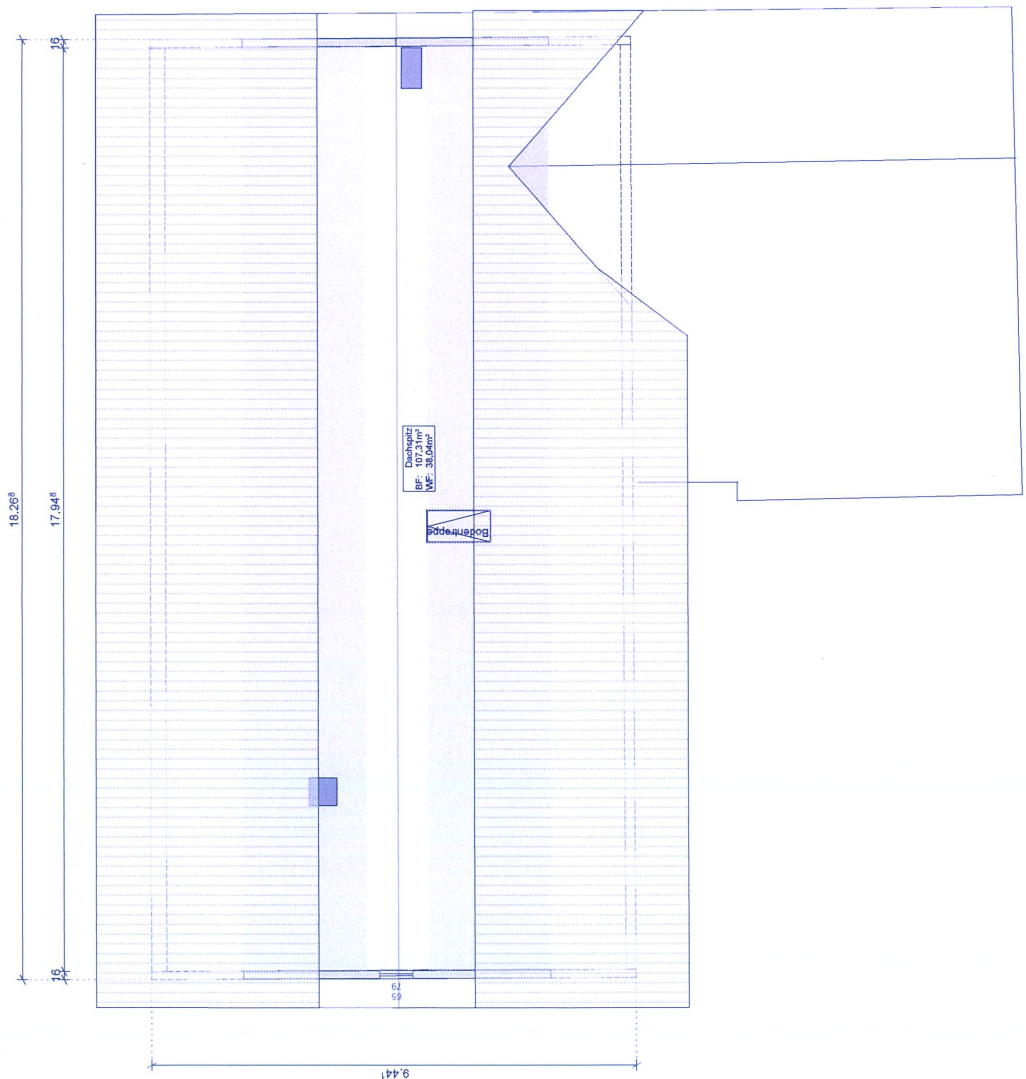

BVH.: Aufmass Ritter

Kunde.: 79856 Hinterzarten

Bearb.: Peter Schuler

Dachspitz


MST.: 1 : 100.00

Datum: 19.11.2020

Lindenaustr. 13a
 79189 Kirchzarten
 Tel.: 07861 90 58 806
 Fax: 07861 90 91 722
 info@gs-holzbauplanung.de



Ansicht Nord

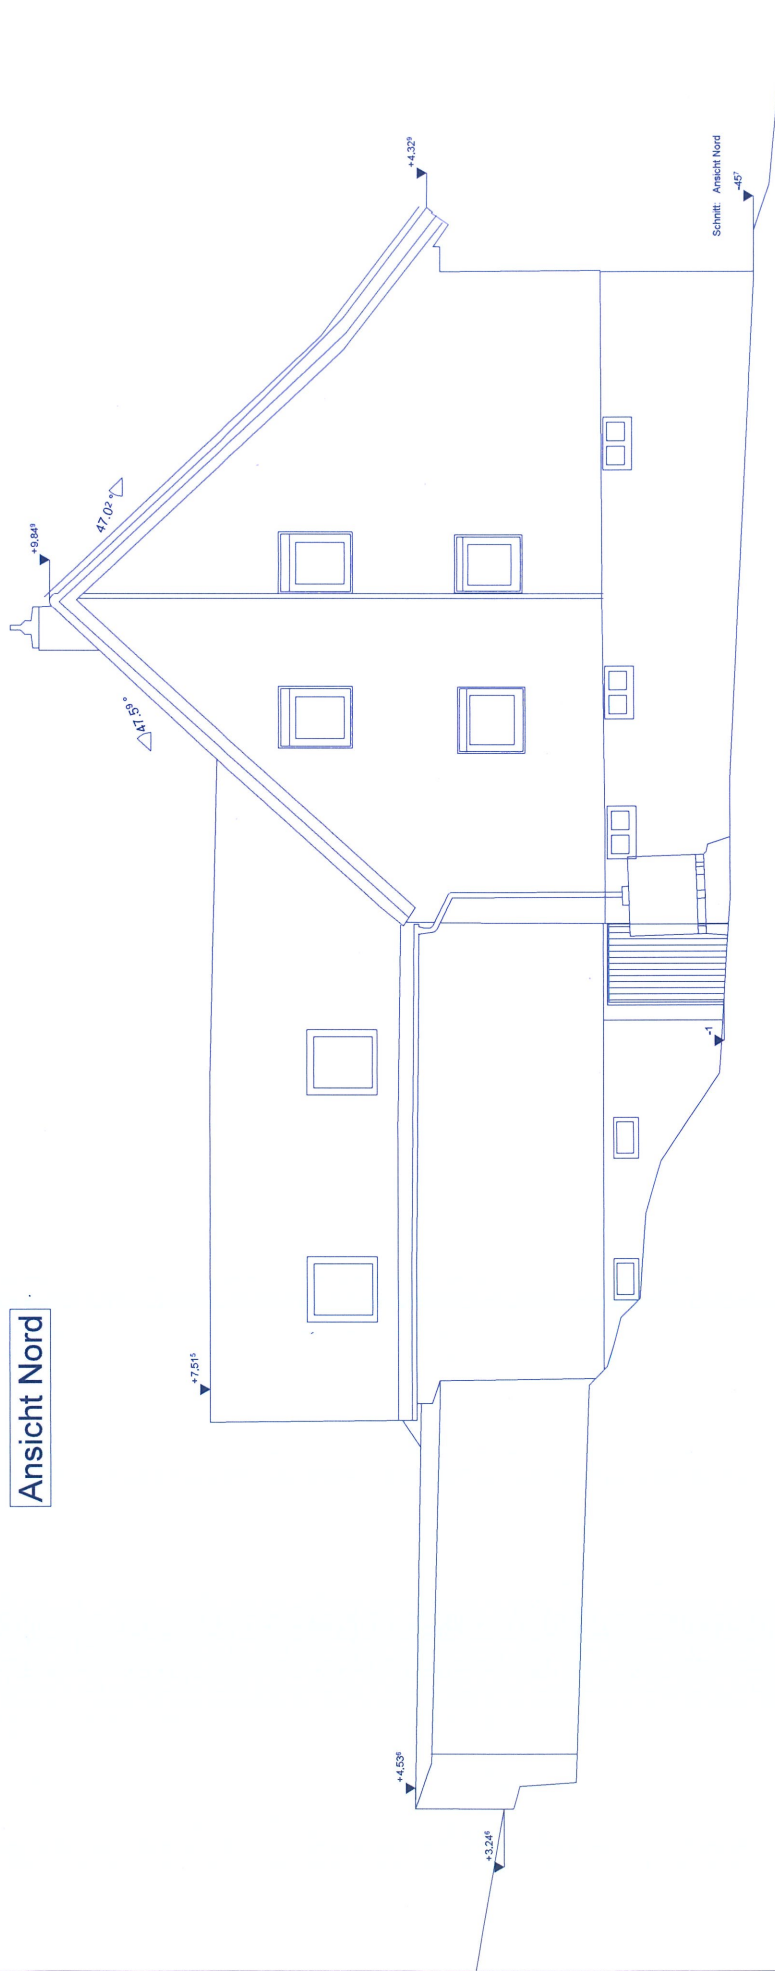

BVH.: Aufmass Ritter

79856 Hinterzarten

Kunde:

Bearb.: Peter Schuler

Erdgeschoss


MST.: 1 : 75.00

Datum: 19.11.2020

Lindenauer 13a
79199 Kirchzarten
Tel.: 07681 90 98 806
Fax: 07681 90 9 1722
info@p2-holzbauplanung.de

Holzbauplanung
Peter Schuler

Ansicht Ost

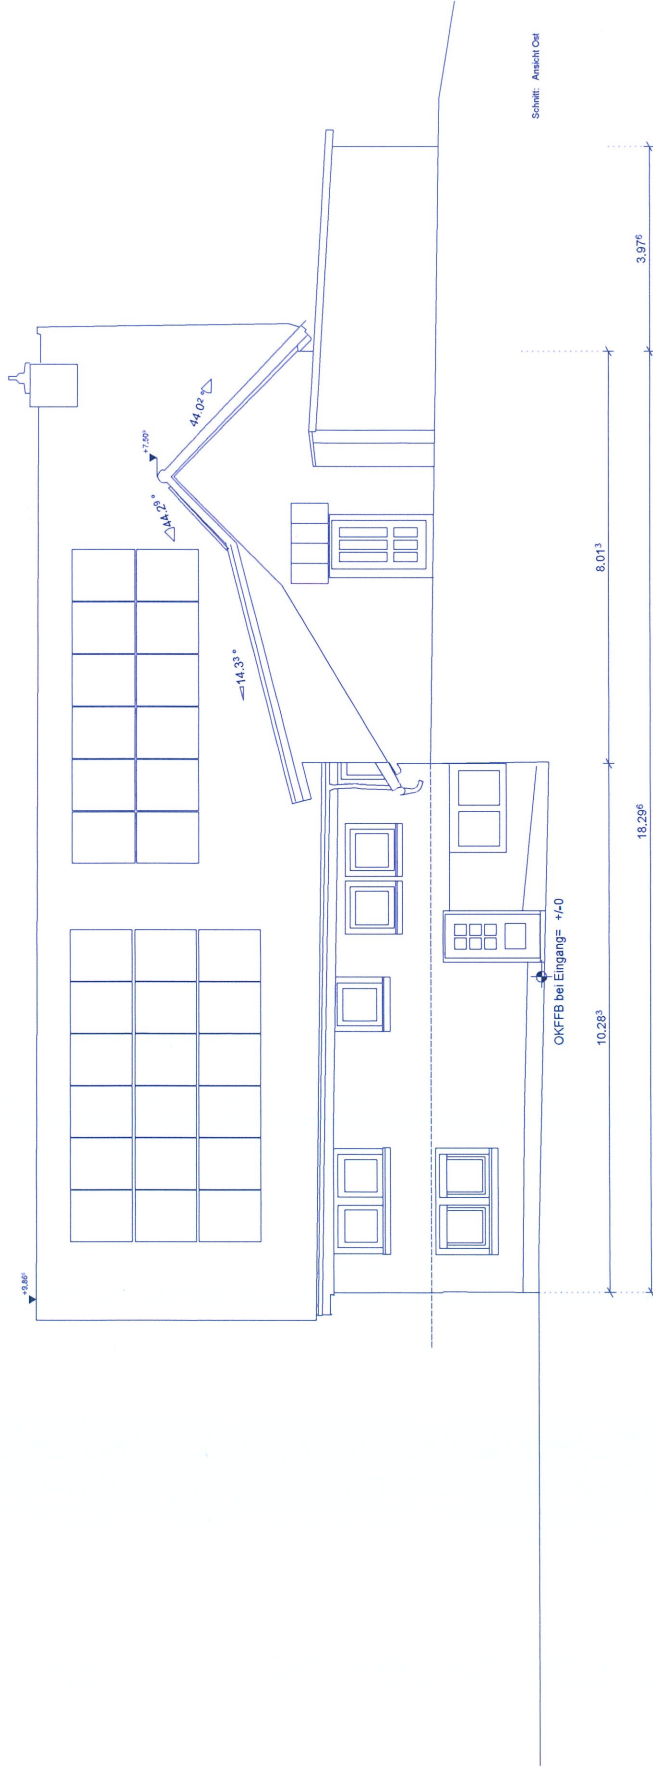

BVH.: Aufmass Ritter

Kunde: 79856 Hinterzarten

Bearb.: Peter Schuler


Erdgeschoss

MST.: 1 : 100.00 Datum: 19.11.2020

Unterstrasse 13a
79108 Kallmünz
Tel.: 07561 90 69 806
Fax: 07561 90 61 722
info@p-s-holzbauplanung.de

Holzbauplanung
Peter Schuler

Ansicht Süd

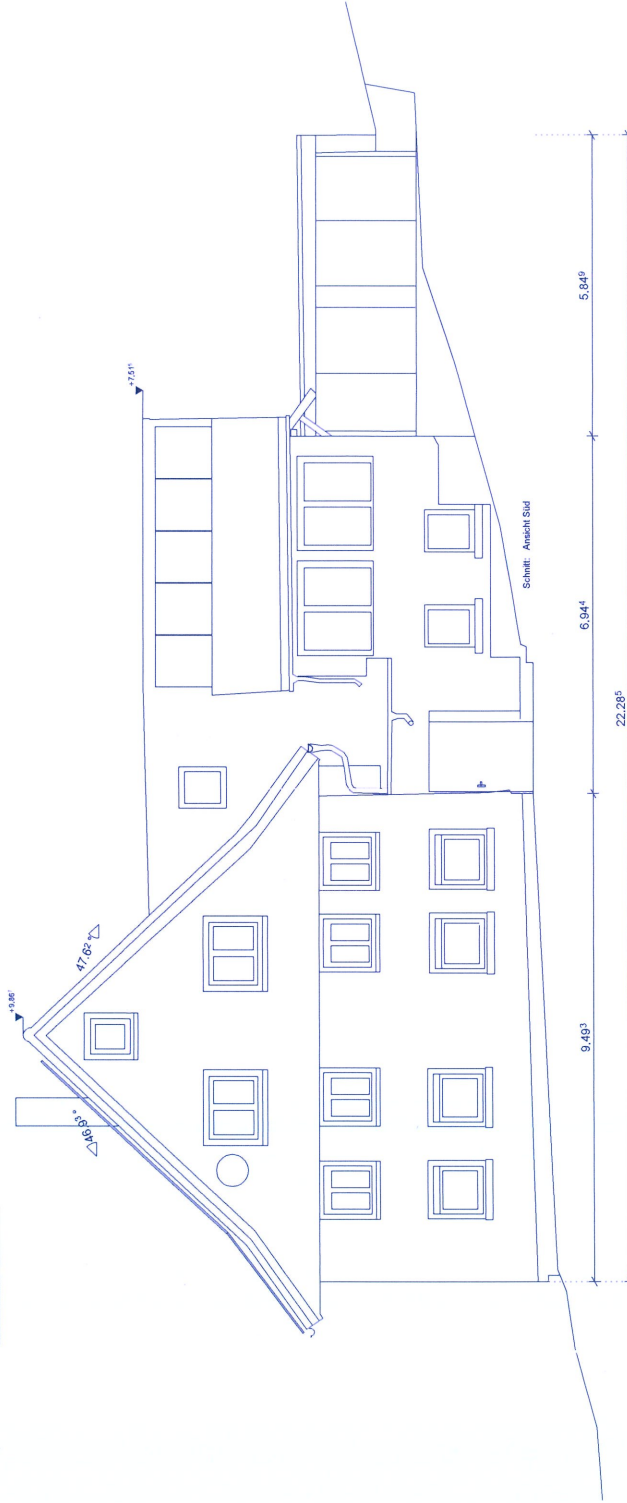

BVH: Aufmass Ritter

79856 Hinterzarten

Kunde:

Bearb.: Peter Schuler

Erdgeschoss

MST.: 1 : 100.00


Datum: 19.11.2020

Urdokument: 13a

19114
Tel: 07661 90 69 806
Fax: 07661 90 61 722
info@s-holzbauplanung.de

Holzbauplanung
Peter Schuler

Ansicht West

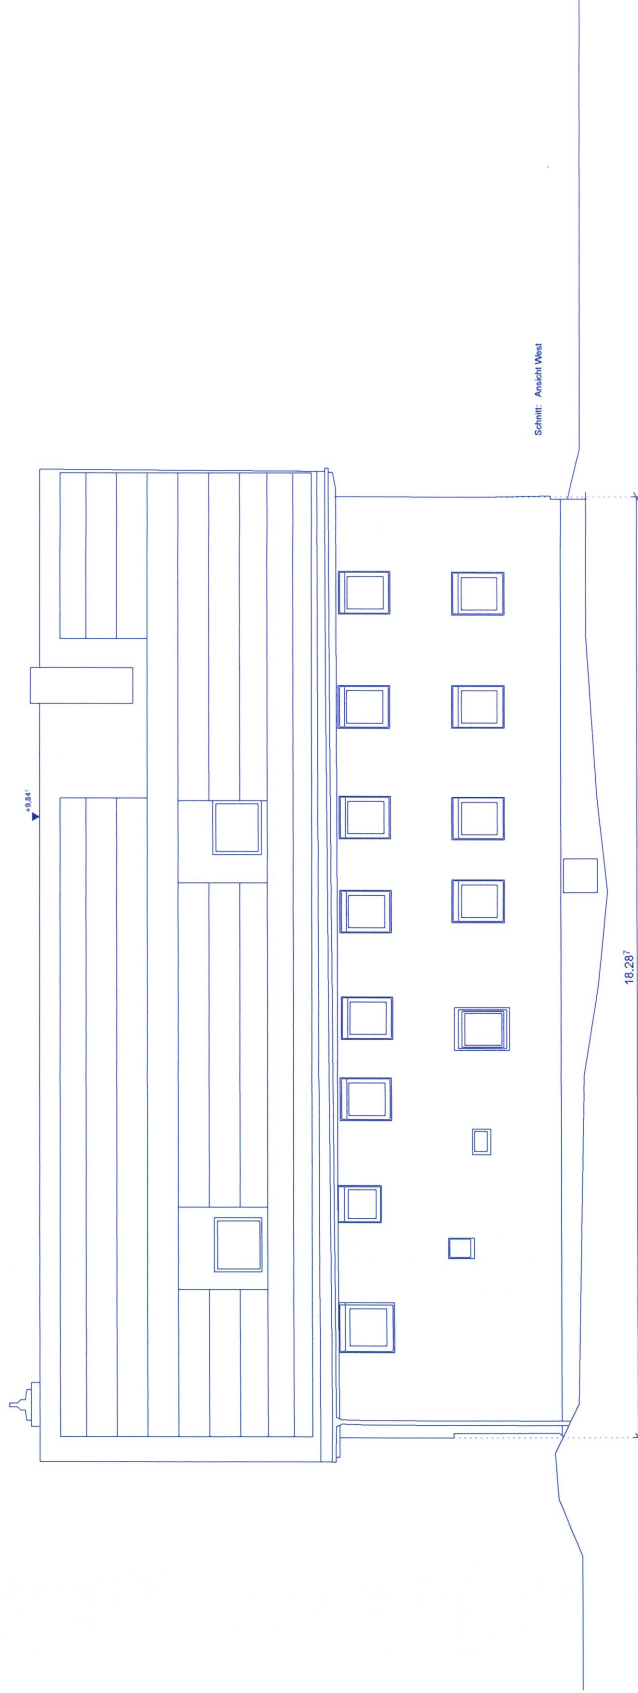

BVH.: Aufmass Ritter

Kunde: 79856 Hinterzarten

Bearb.: Peter Schuler

Erdgeschoss

MST.: 1 : 100,00 Datum: 19.11.2020

Lindenaustr. 13a
79182 Hinterzarten
Tel.: 07661 90 65 806
Fax.: 07661 90 61 722
info@gs-holzbauplanung.de

Holzbauplanung
Peter Schuler

