



Vermessungs- und Katasterverwaltung Niedersachsen

Gemeinde: Neuharlingersiel
Gemarkung: Ostbense
Flur: 1 Flurstück: 15/1
Flurbereinigung: Bensorsiel


Liegenschaftsgrafik 1:1500

Präsentation der Liegenschaften

Erstellt am 20.03.2026
Aktualität der Daten 23.02.2026

N = 5949297

E = 32409002

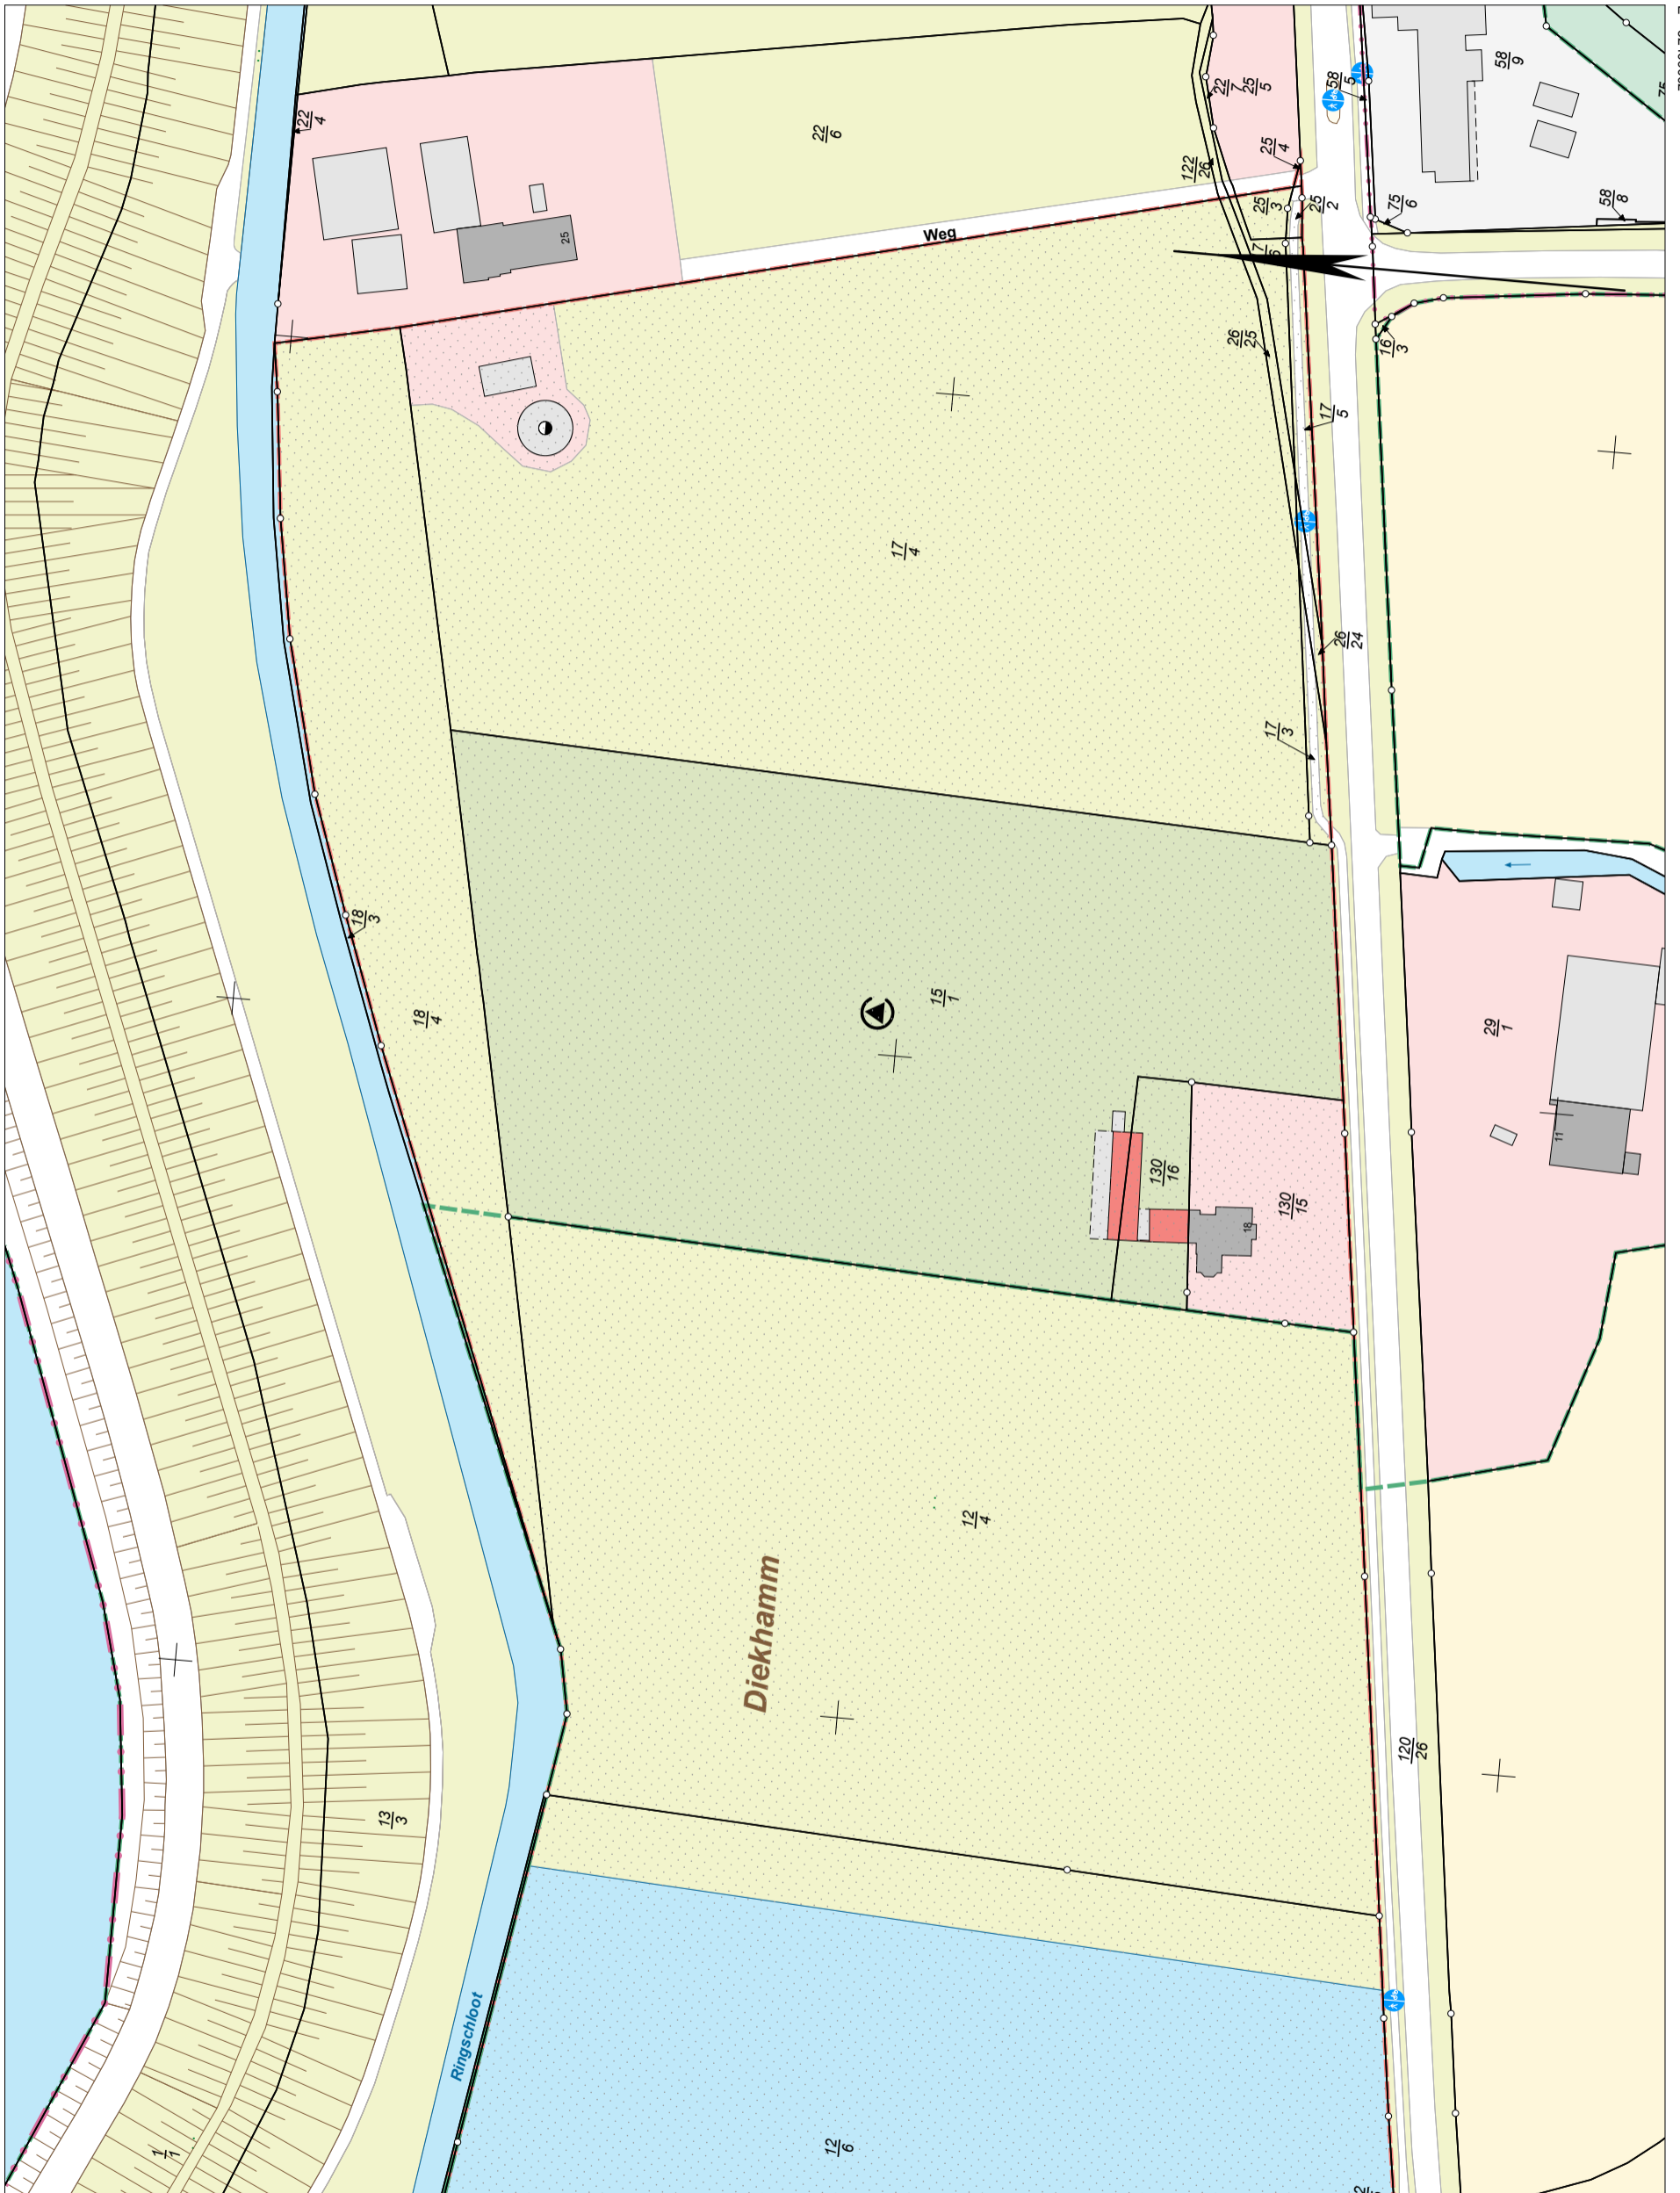

E = 32408476

N = 5949628

Maßstab 1:1500

0 15 30 45 Meter

Verantwortlich für den Inhalt:

Landesamt für Geoinformation und Landesvermessung Niedersachsen
Regionaldirektion Aurich - Katasteramt Wittmund -
Isumser Straße 5
26409 Wittmund

Bereitgestellt durch:

Auktionator Ihnen

Wallstraße 1
26409 Wittmund

Zeichen:

Bei einer Verwertung für nichteigene oder wirtschaftliche Zwecke oder einer öffentlichen Wiedergabe sind die Allgemeinen Geschäfts- und Nutzungsbedingungen (AGNB) zu beachten; ggf. sind erforderliche Nutzungsrechte über einen zusätzlich mit der für den Inhalt verantwortlichen Behörde abzuschließenden Nutzungsvertrag zu erwerben.