


Anlage zum Bauschein
 Nr. 813/93
 Für den Bauherrn

Deckblett

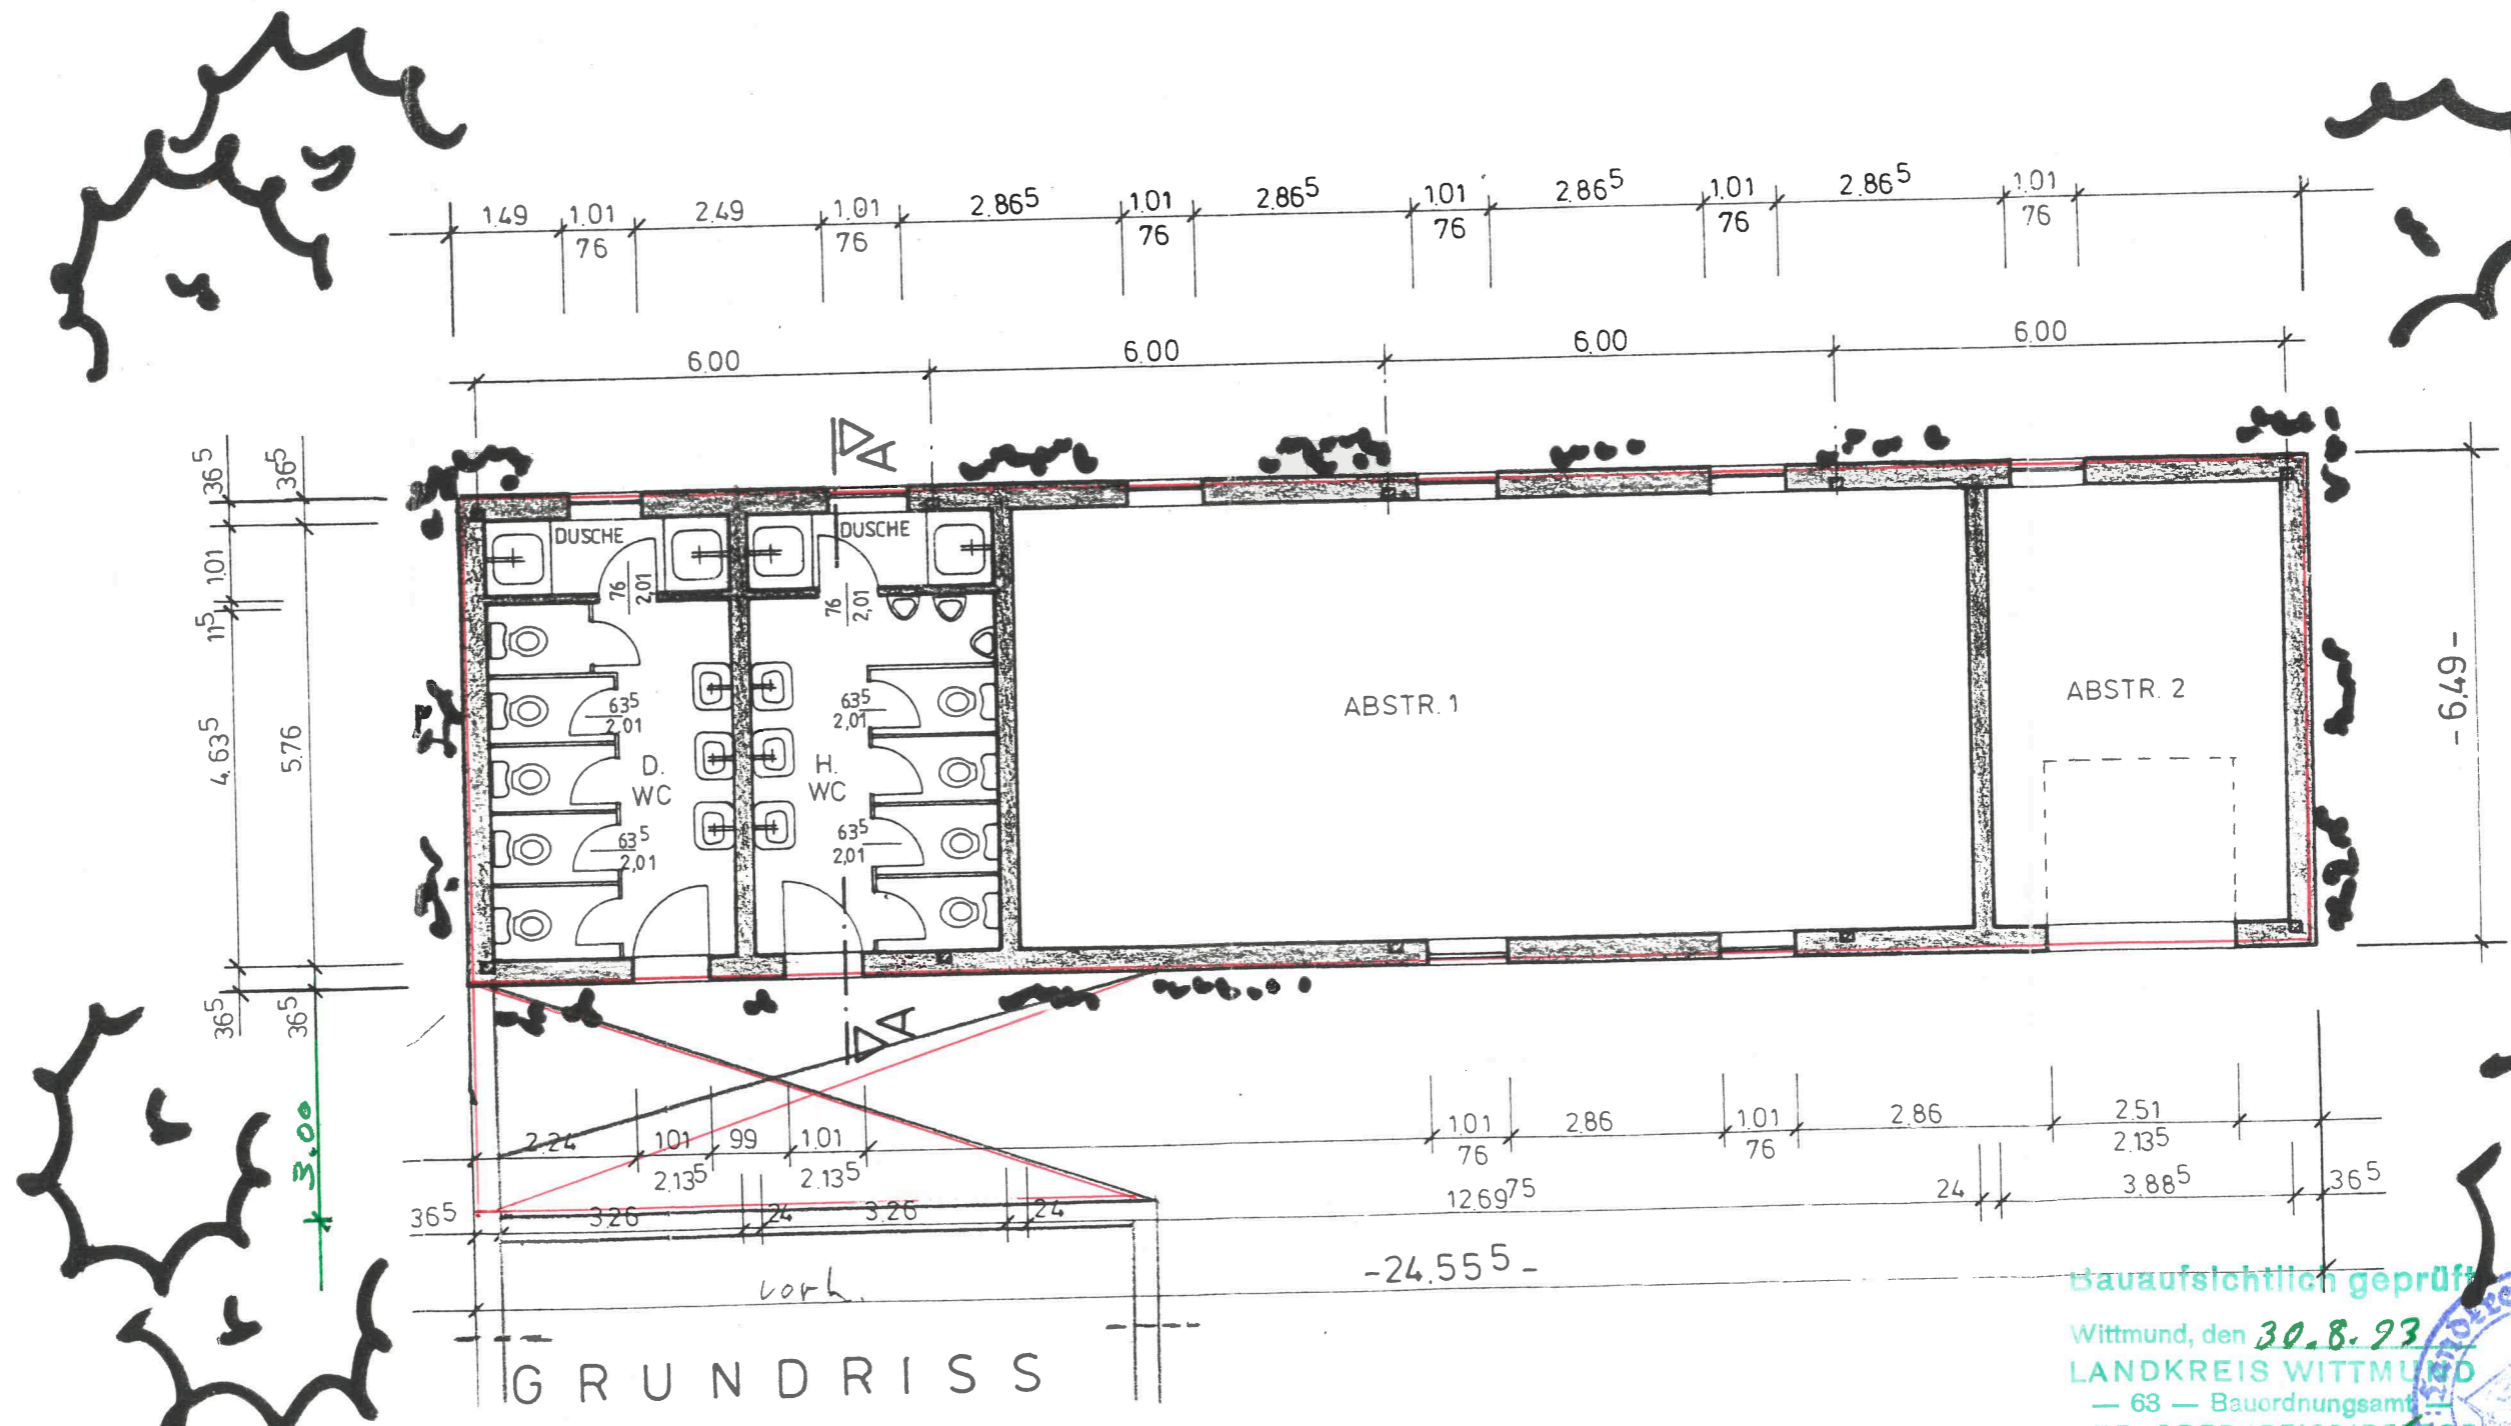

GRUNDRISS

Bauaufsichtlich geprüft
 Wittmund, den 30.8.93
 LANDKREIS WITTMUND
 — 63 — Bauordnungsamt
 DER OBERKREISDIREKTOR
 Im Auftrage

