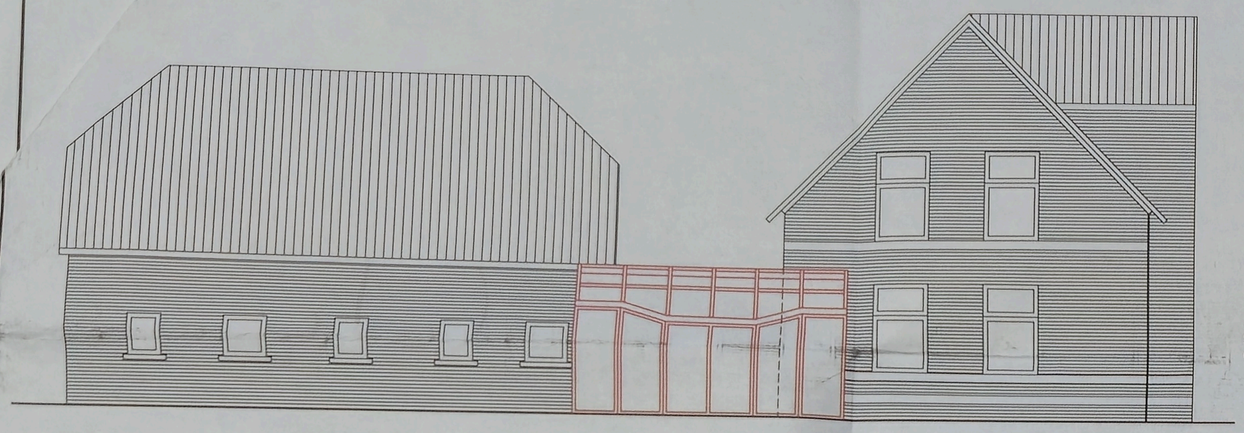

Westansicht

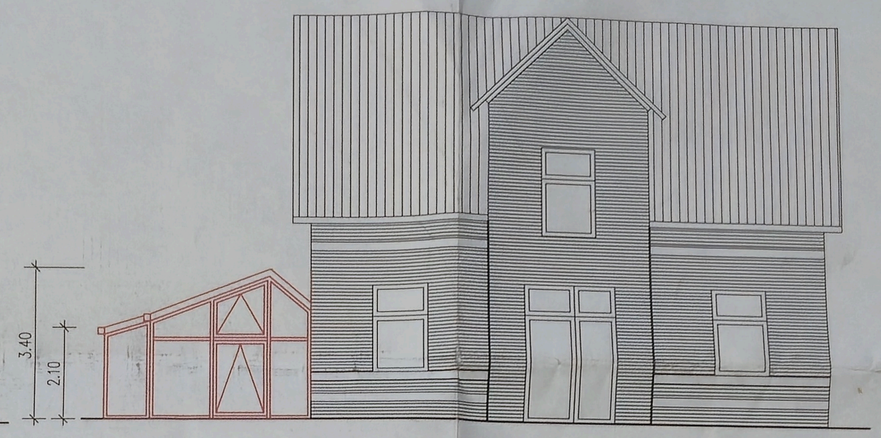

Südansicht

Legende

- Bestand
- Neu
- Abbruch

Maße prüfen! Nur nach geprüften Zeichnungen arbeiten!
Vor Baubeginn sind alle genauen Maße am Bau zu nehmen und zu prüfen!

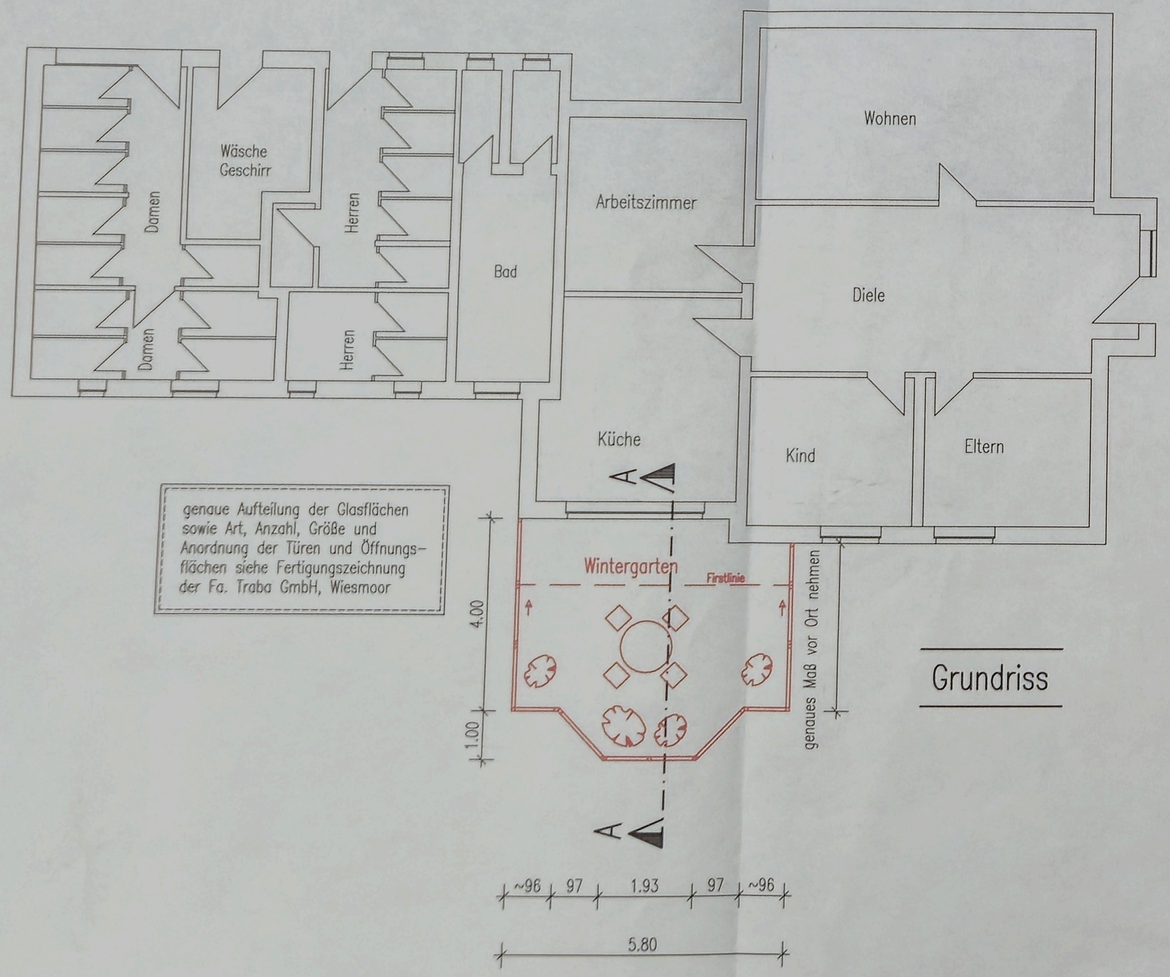

Grundriss

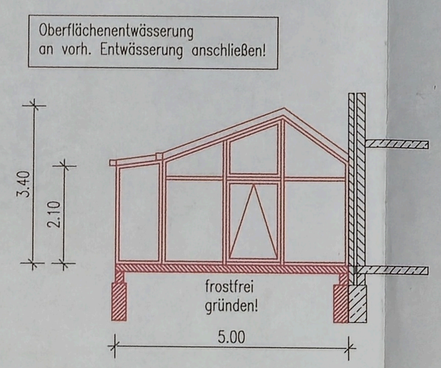

Schnitt

ALLE MAßE SIND VOM UNTERNEHMER EIGENVERANTWORTLICH ZU PRÜFEN UND MIT DEM BAUHERRN ABZUSTIMMEN.
ALLE EINZELHEITEN UND DETAILPUNKTE SIND MIT DEM BAUHERRN UND ALLEN WEITEREN AM BAU BETEILIGTEN FIRMEN ABZUSTIMMEN.

Der Bauherr:

DIPL. ING. Ralf Henninga
Beratung–Planung–Entwurf–Berechnung–Bauaufsicht
Sicherheits- und Gesundheitsschutzkoordination
26639 Wiesmoor, Mullberger Str. 51
Telefon: 04944/948448
Telefax: 04944/948449
E-mail: info@henninga.com Internet:www.henninga.com

Maßstab: 1:100

Plan Nummer: 1

	Tag:	Name:
Gez.:	30.06.04	
Gepr.:		
Geändert		

BAUHERR: Ettilde Peters
An der L5 Nr. 18
26427 Neuharlingersiel

BAUVORHABEN: Ettilde Peters
An der L5 Nr. 18
26427 Neuharlingersiel

BAUTEIL: Grundriss , Schnitt , Ansichten

BLATTGRÖSSE: